



平面図 S=1:250  
箕輪町松島

令和5年度 箕輪町文化センター駐車場整備工事

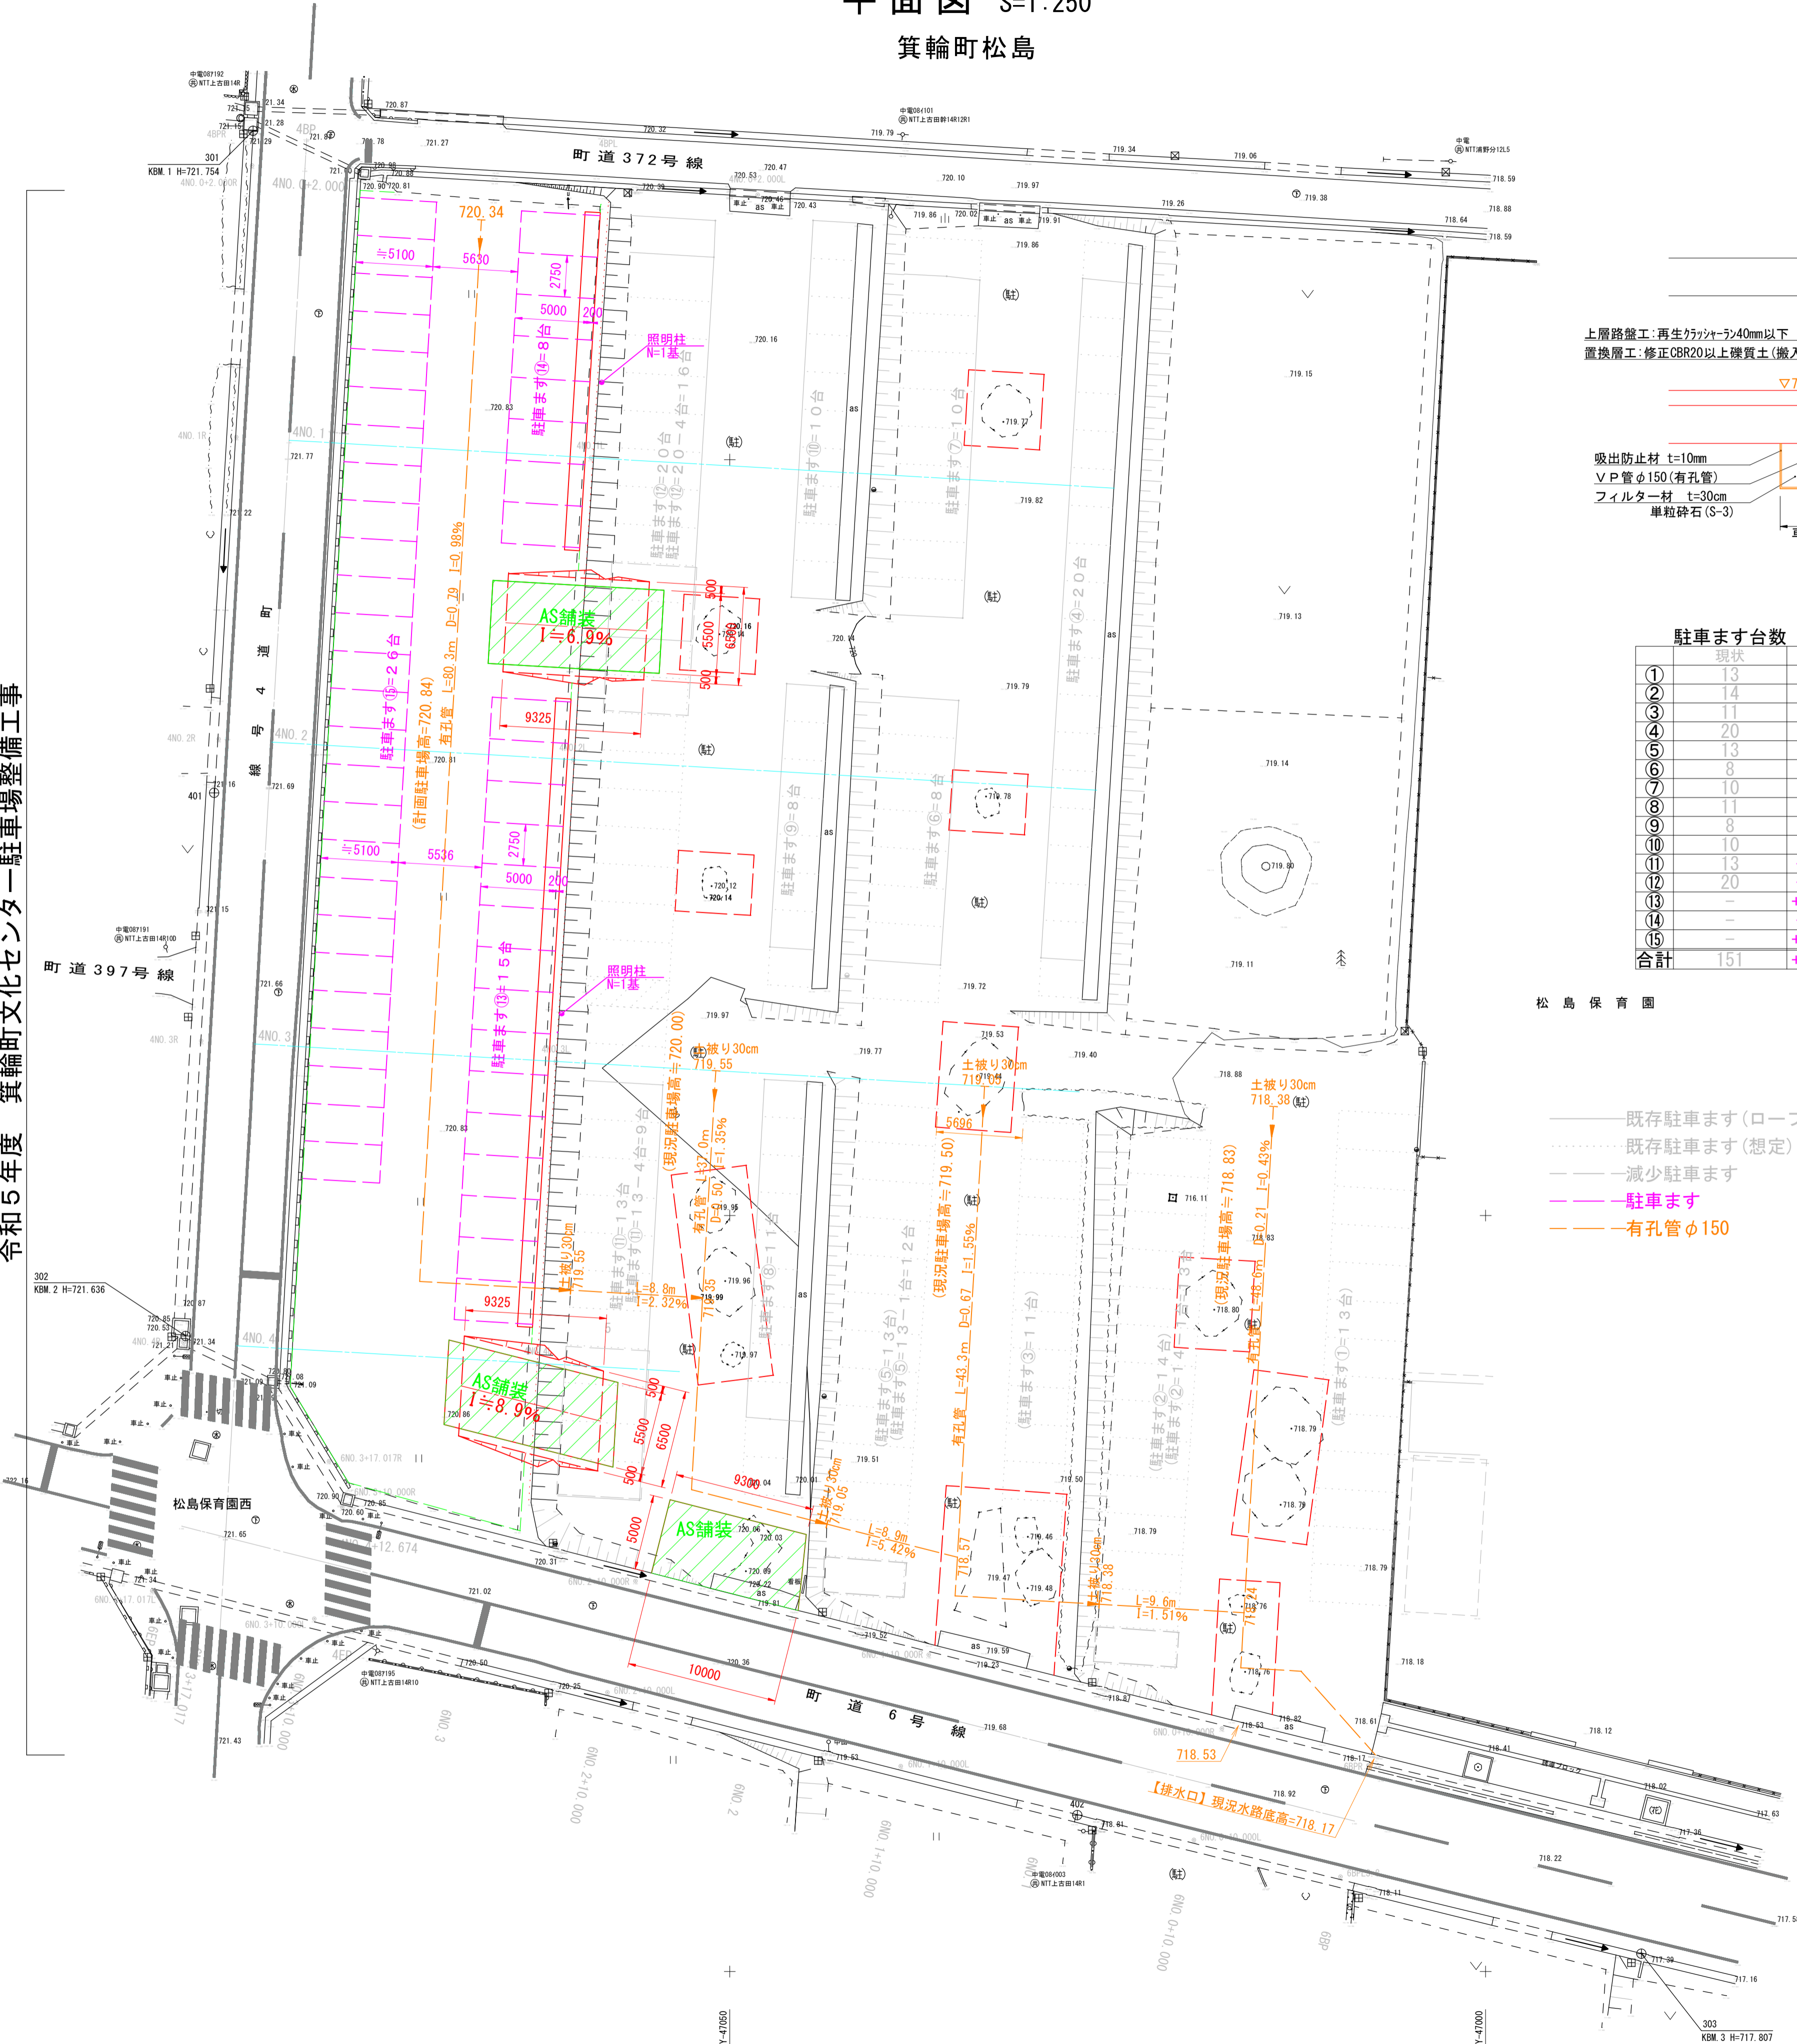

駐車場(上段東側)標準図 S=1/25

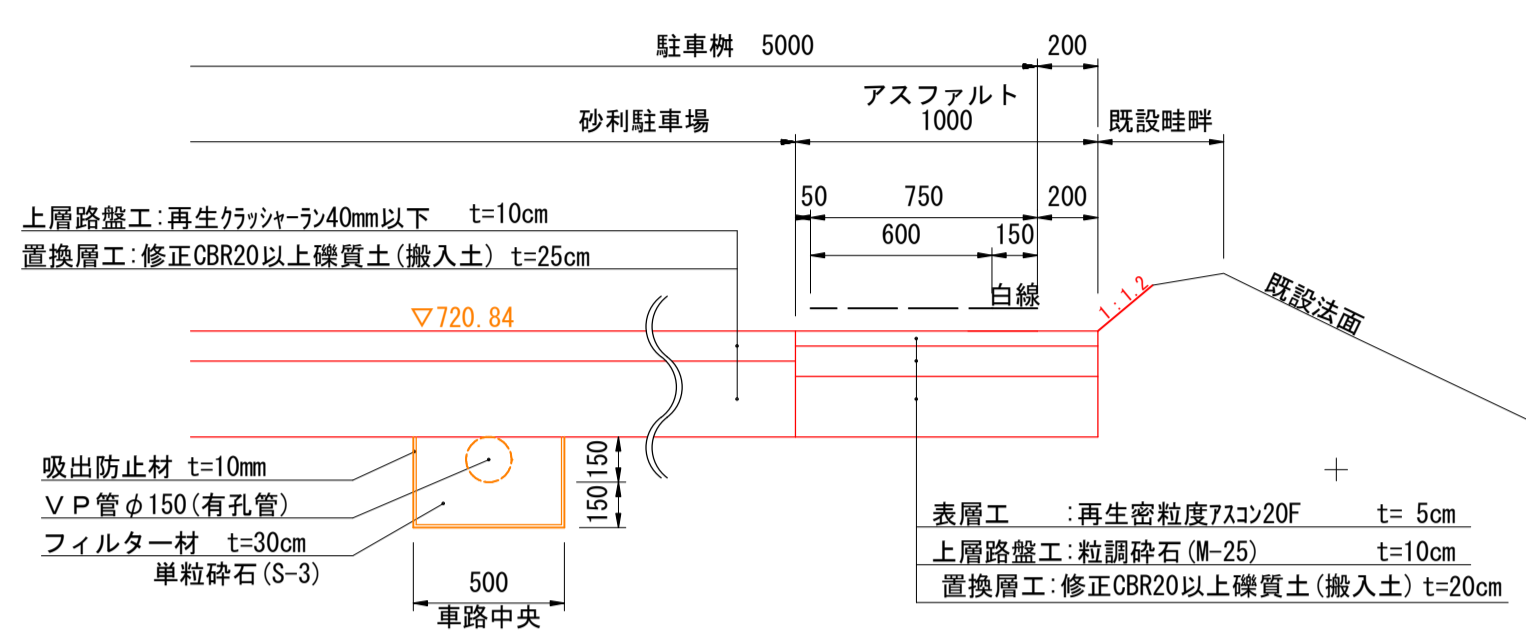

駐車スペース台数

	現状	駐車場整備後	歩道整備後
①	13	13	13
②	14	14	-1
③	11	11	11
④	20	20	20
⑤	13	13	-1
⑥	8	8	8
⑦	10	10	10
⑧	11	11	11
⑨	8	8	8
⑩	10	10	10
⑪	13	-4	9
⑫	20	-4	16
⑬	-	+15	15
⑭	-	+8	8
⑮	-	+26	26
合計	151	+41	192

松島保育園

町道4号線

IP	IP間方向角	IA	R	曲	TL	線	SL	表	CL	IP間距離	X座標	Y座標
4BP	183° 19' 24"									100.000	-9278.754	-47077.965
4EP											-9378.586	-47083.782

町道6号線

IP	IP間方向角	IA	R	曲	TL	線	SL	表	CL	IP間距離	X座標	Y座標
6BP	284° 06' 42"									80.000	-9390.050	-47008.664
6EP											-9370.545	-47086.250

基準点座標一覧表


点名	X座標	Y座標	Z座標	備考
301	-9278.254	-47081.528	721.754	
302	-9357.973	-47085.988	721.636	直接水準
303	-9398.827	-46889.700	717.807	直接水準
401	-9322.040	-47084.102	721.616	直接水準
402	-9389.661	-47026.968	718.289	直接水準

世界測地系(測地成果2011) 実施図

令和5年度 箕輪町文化センター駐車場整備工事

番号	1/4	平面図	縮尺	1:250
箕輪町松島				
設計会社	株式会社北測			
測量会社	株式会社北測			
調査会社	箕輪町役場			

# 横断面図 S=1:100

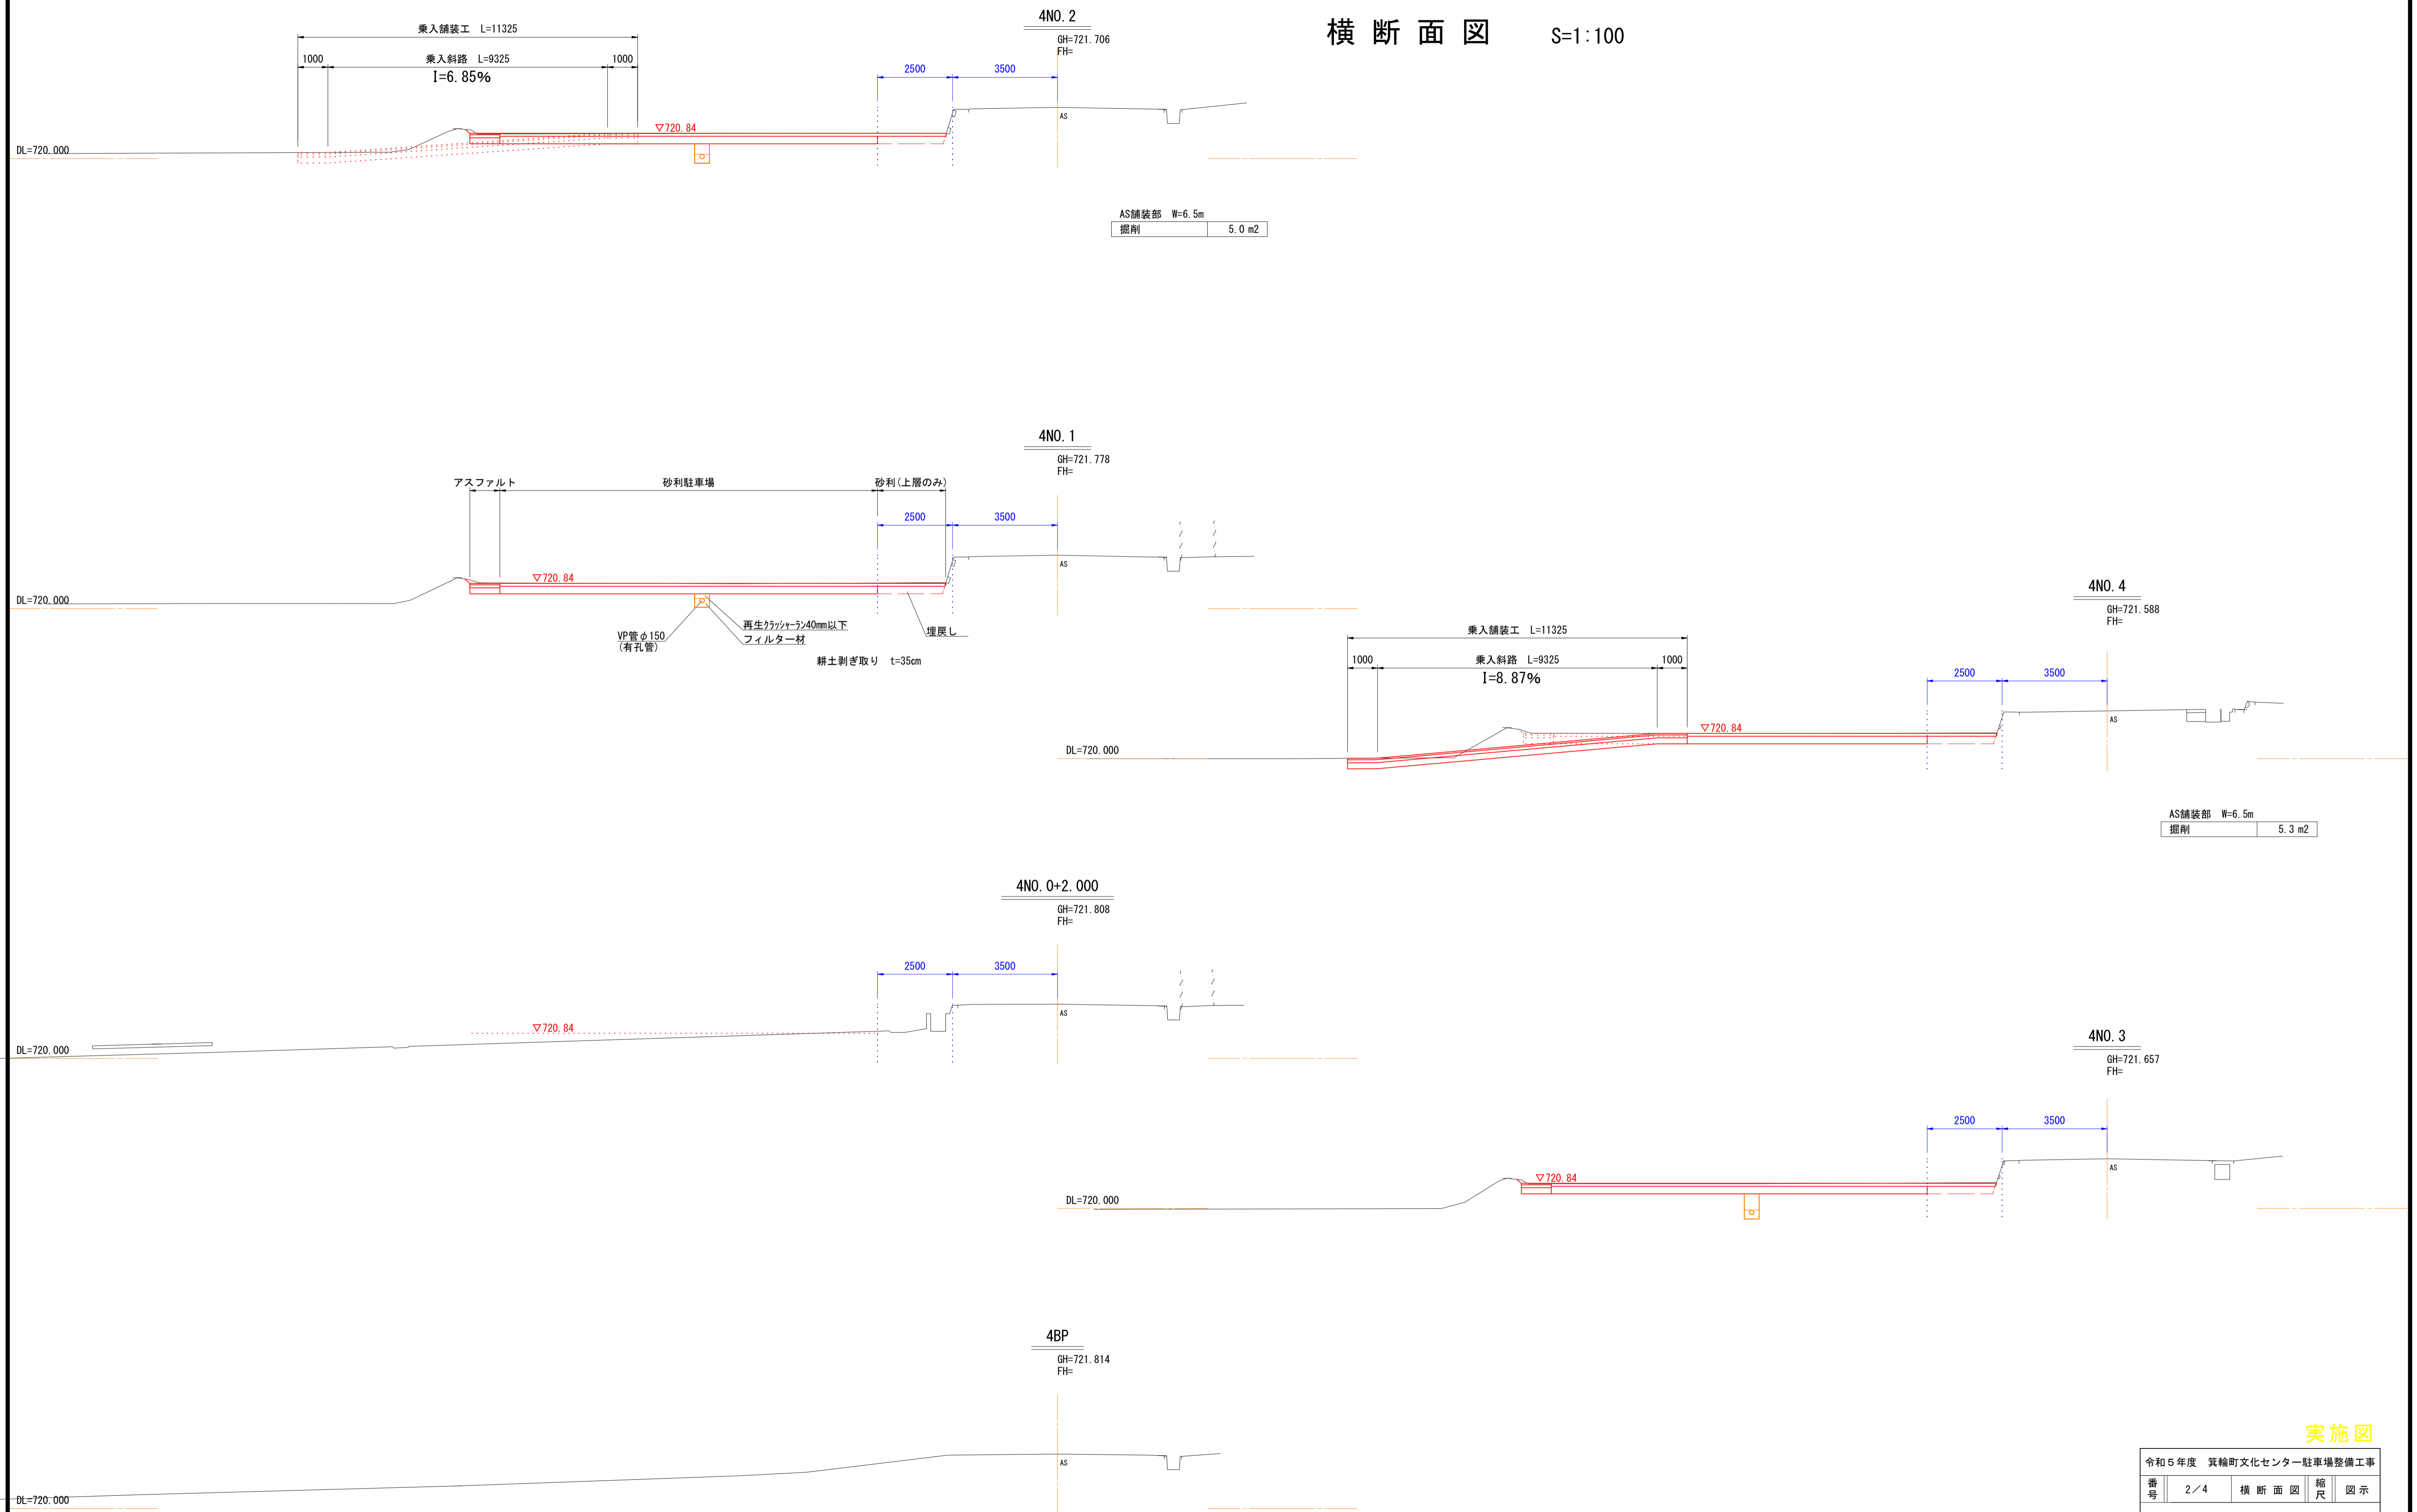


## 実施図

令和5年度 箕輪町文化センター駐車場整備工事			
番号	2/4	横断面図	縮尺 図示
箕輪町松島			
設計会社	株式会社北測		
測量会社	株式会社北測		
調査会社			
箕輪町役場			



# 函渠工構造図

管渠工標準断面図 S=1:20

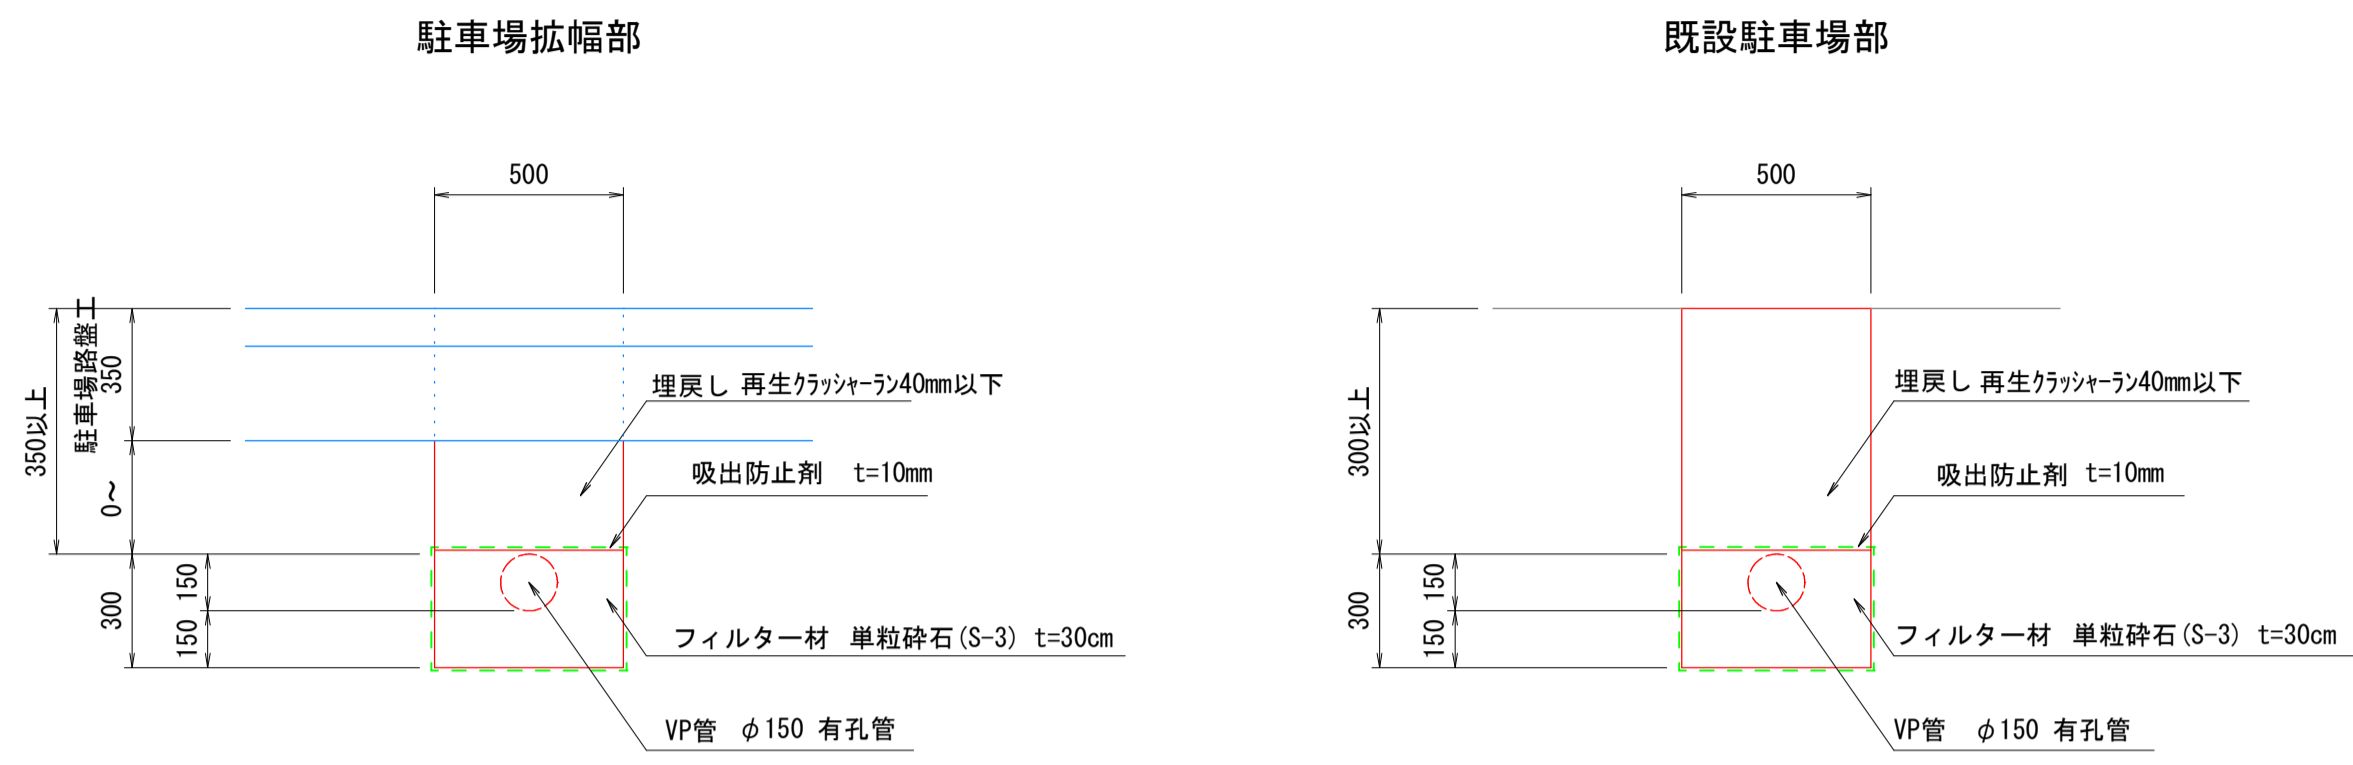


名称	規格	単位	数量	摘要
VP管	φ150, 有孔管	m	10.0	
フィルター材	単粒砕石 (S-3) t=30cm	m <sup>3</sup>	1.3	
吸出防止材	t=10mm	m <sup>2</sup>	16.0	


函渠工配置図 S=1:500



縦断面図 S=V=1:50

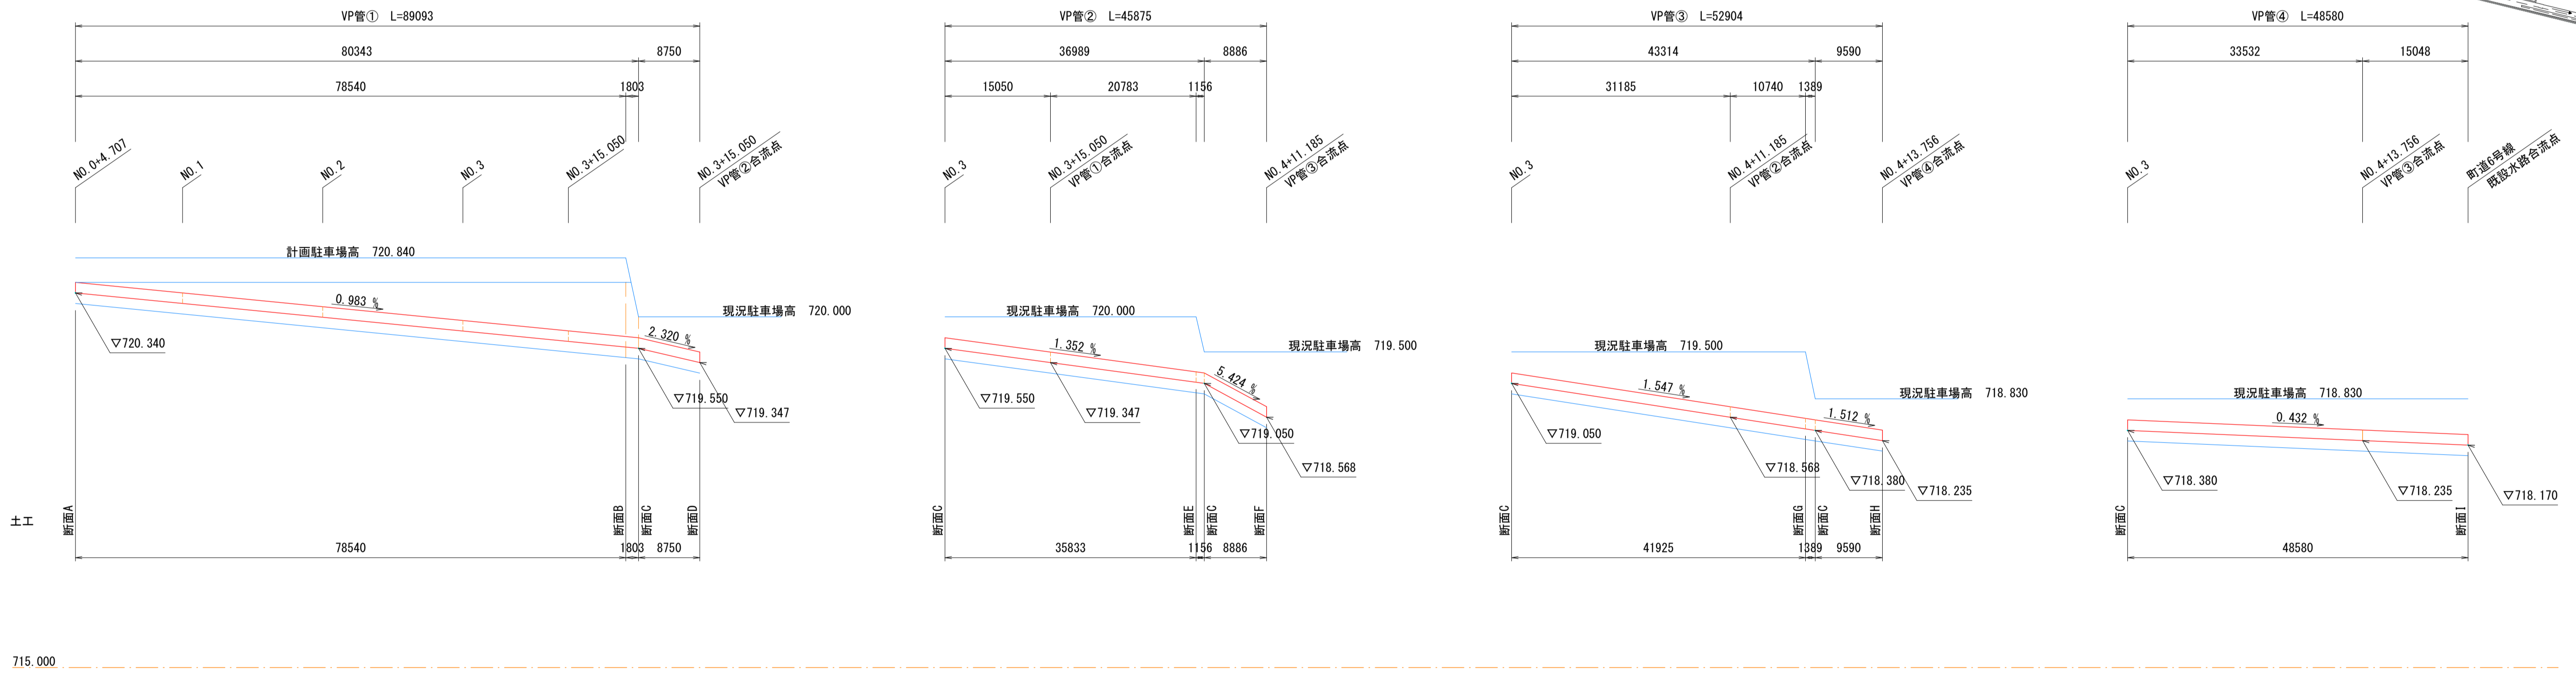

土工図 S=1:30

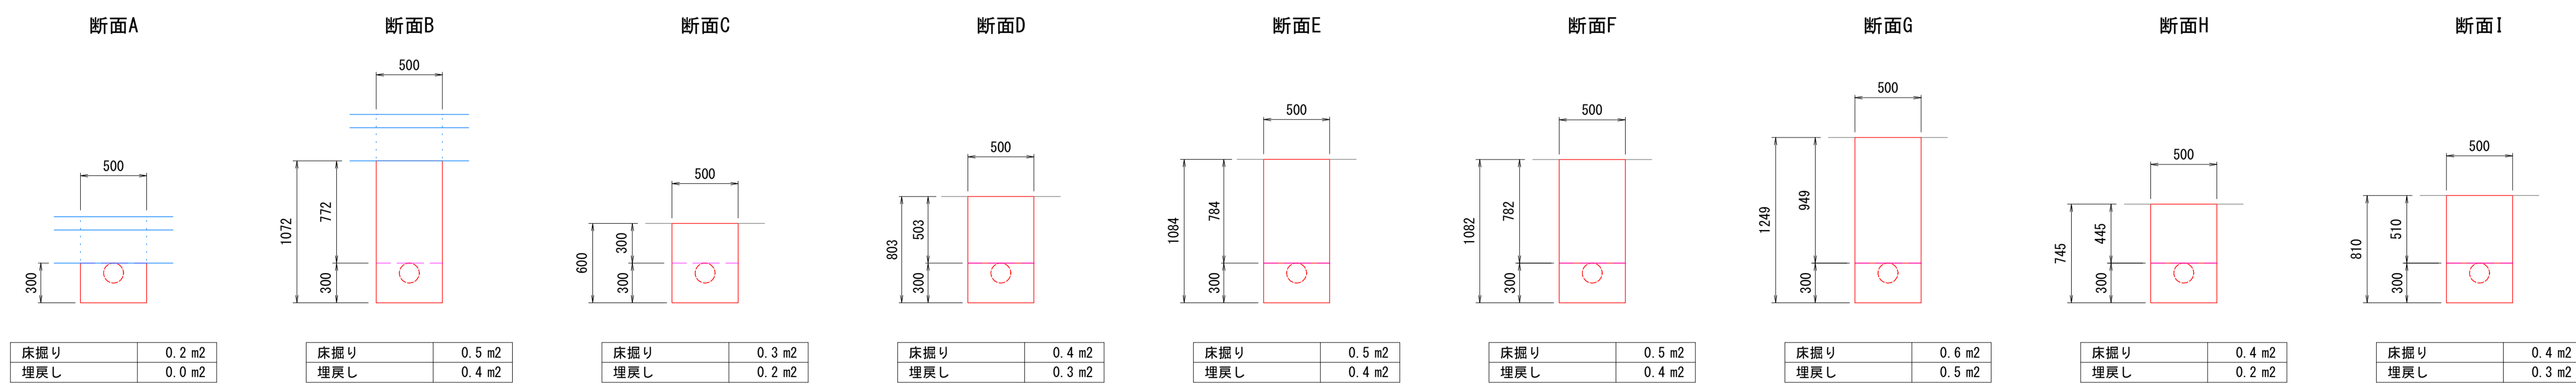

## 実施図

令和5年度 箕輪町文化センター駐車場整備工事			
番号	3/4	函渠工構造図	縮尺 図示
箕輪町 松島保育園			
設計会社	株式会社北測		
測量会社	株式会社北測		
調査会社			
箕輪町役場			

舗装展開図・区画線展開図 S=1:250


現況駐車場不陸修正(補足材C-25、t=2cm)

駐車場A  
 A4-7 30.0m<sup>2</sup>— A4-8 55.0m<sup>2</sup>— A4-10 34.9m<sup>2</sup>  
 A=835.0m<sup>2</sup>— =715.1m<sup>2</sup>


駐車場B  
 A4-1 25.0m<sup>2</sup>— A4-3 20.0m<sup>2</sup>— A4-5 35.0m<sup>2</sup>  
 A=1189.0m<sup>2</sup>— =1109.0m<sup>2</sup>

駐車場C  
 A4-2 25.0m<sup>2</sup>— A4-4 20.0m<sup>2</sup>— A4-6 70.0m<sup>2</sup>  
 A=1254.0m<sup>2</sup>— =1139.0m<sup>2</sup>

合計  
 715.1 + 1109.0 + 1139.0 = 2963.1 m<sup>2</sup>

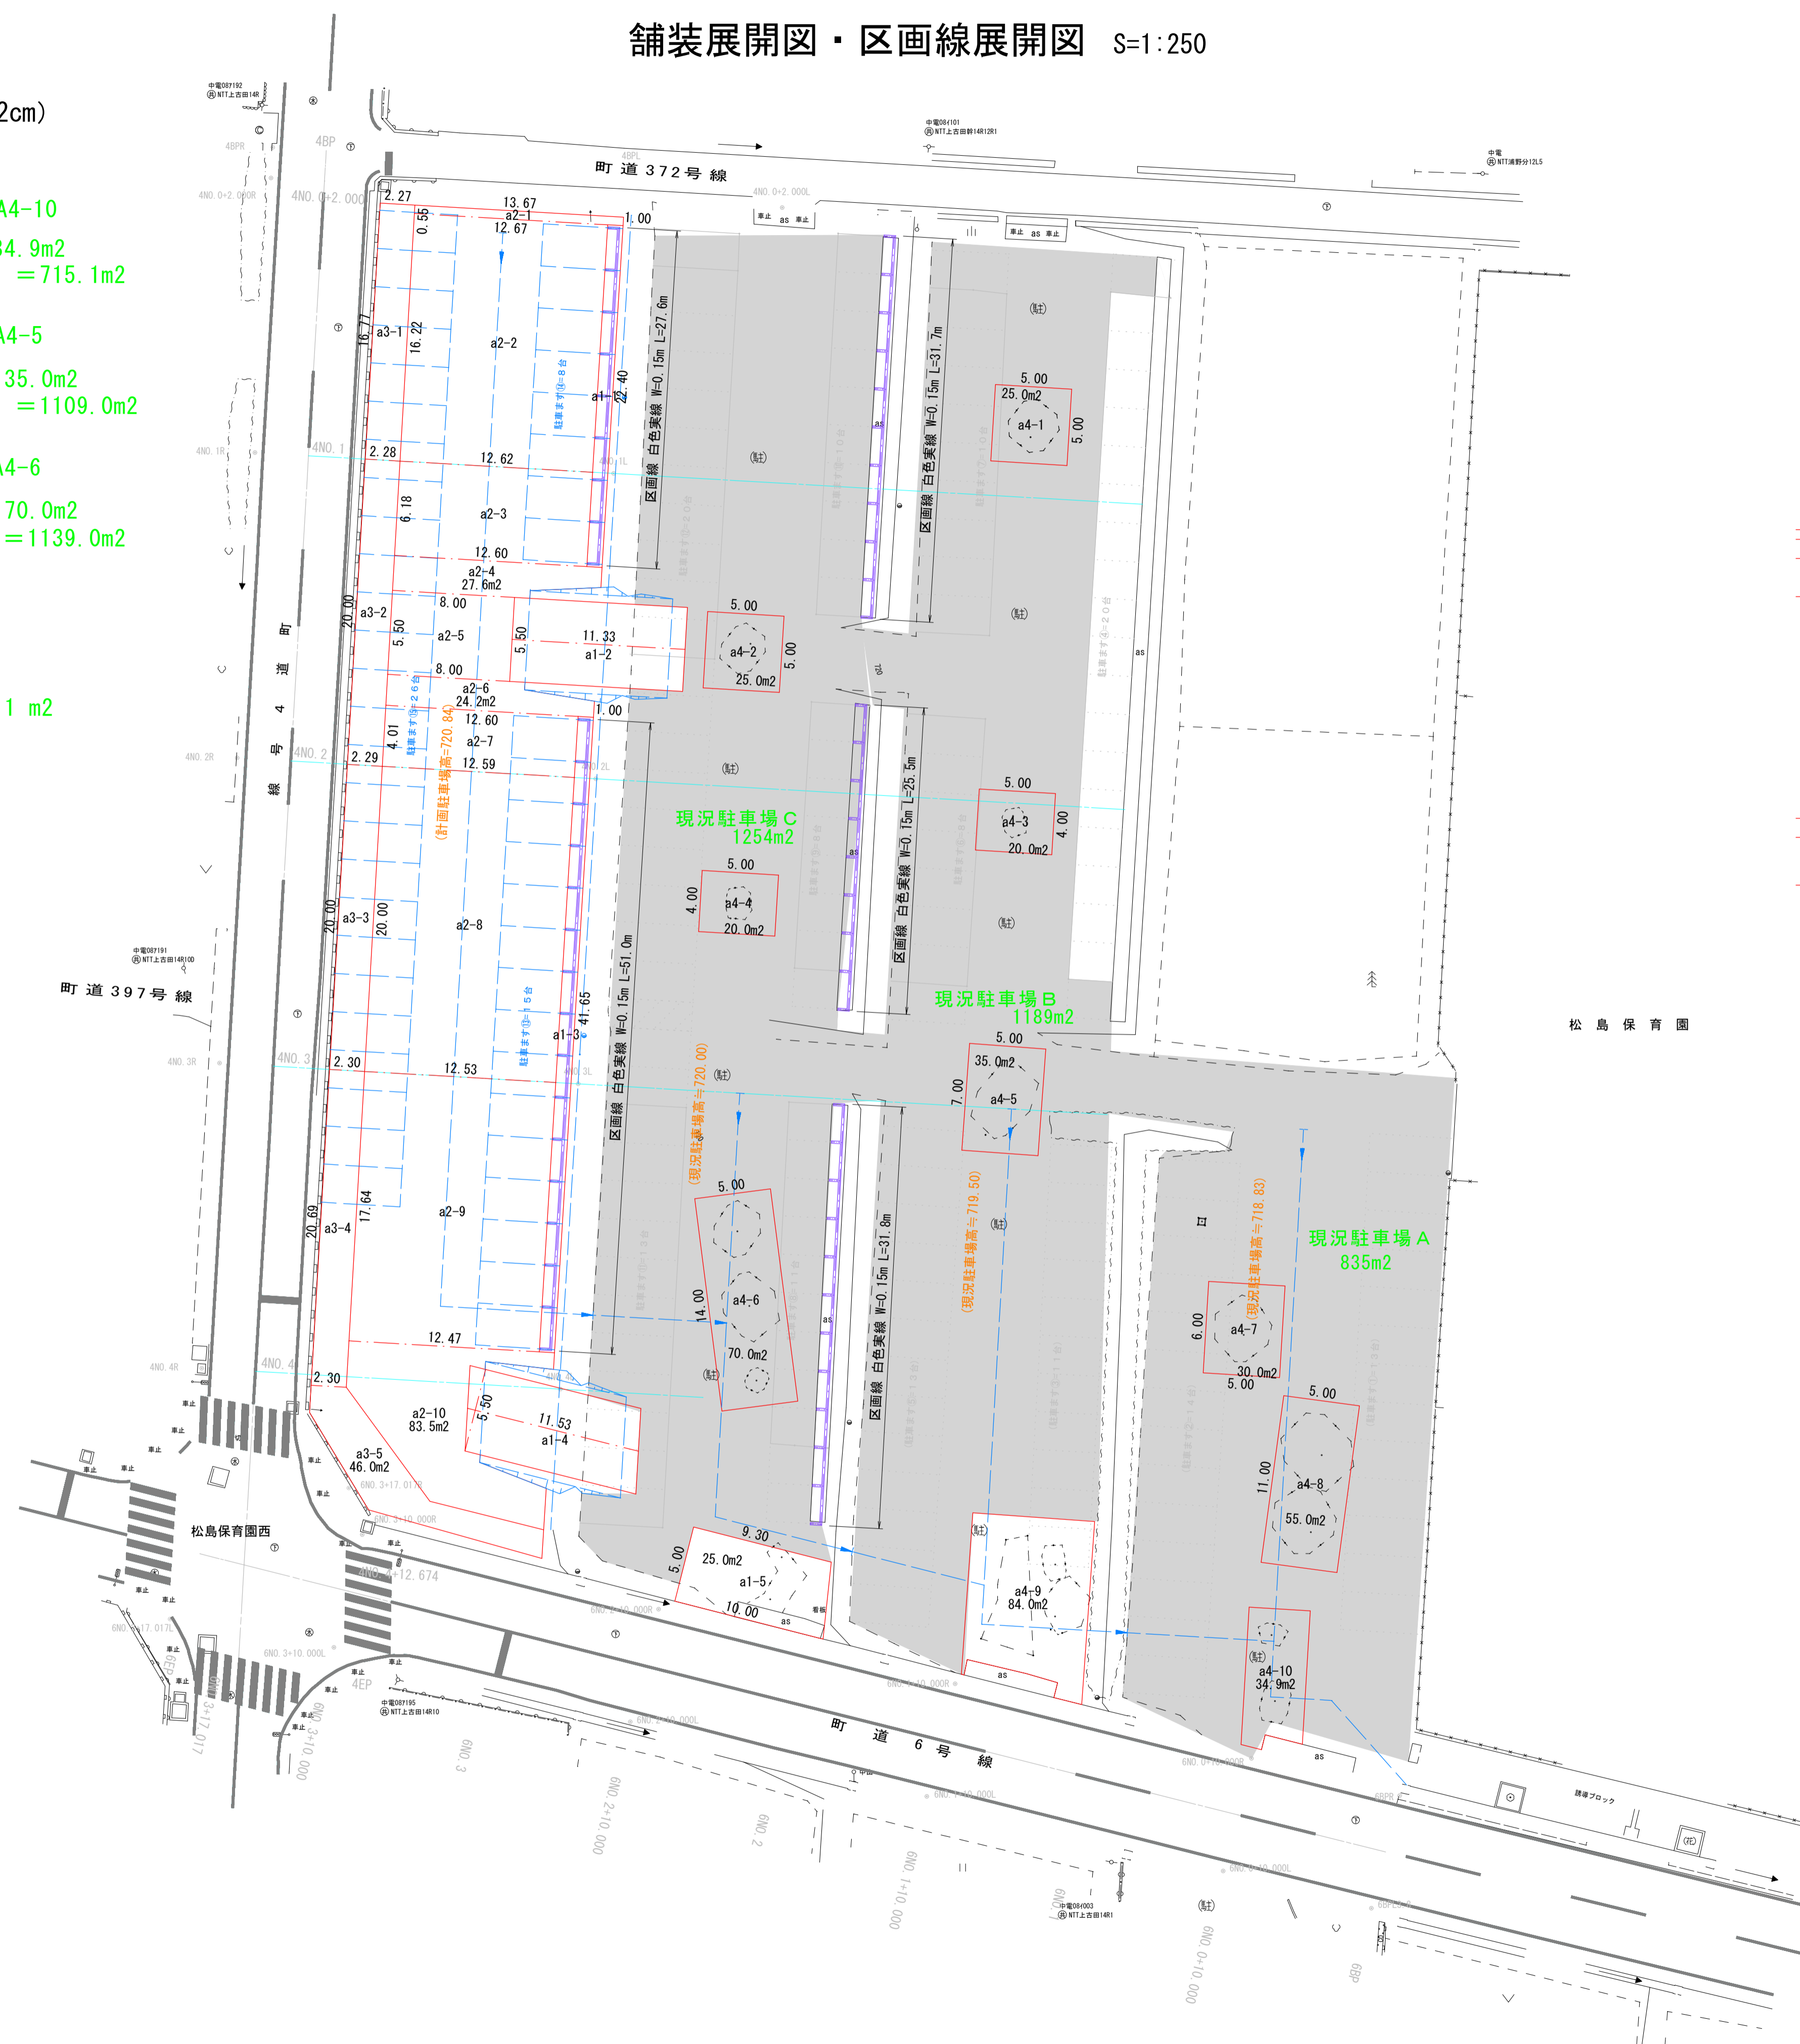


舗装構成図 S=1:20

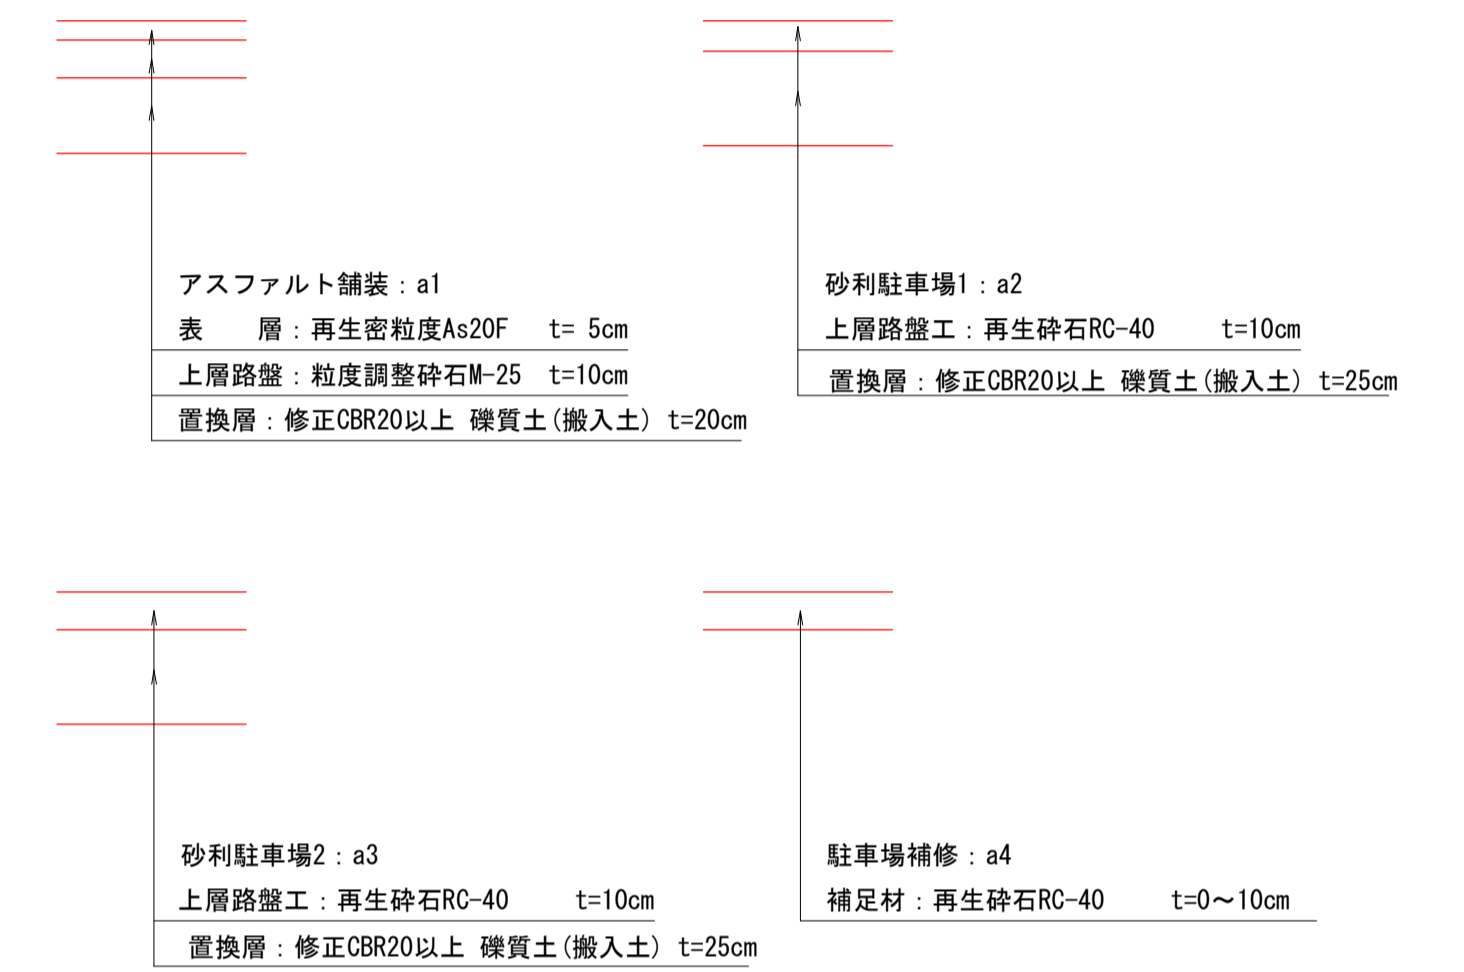

区画線工標準図 S=1:50

白色実線(W=0.15m)

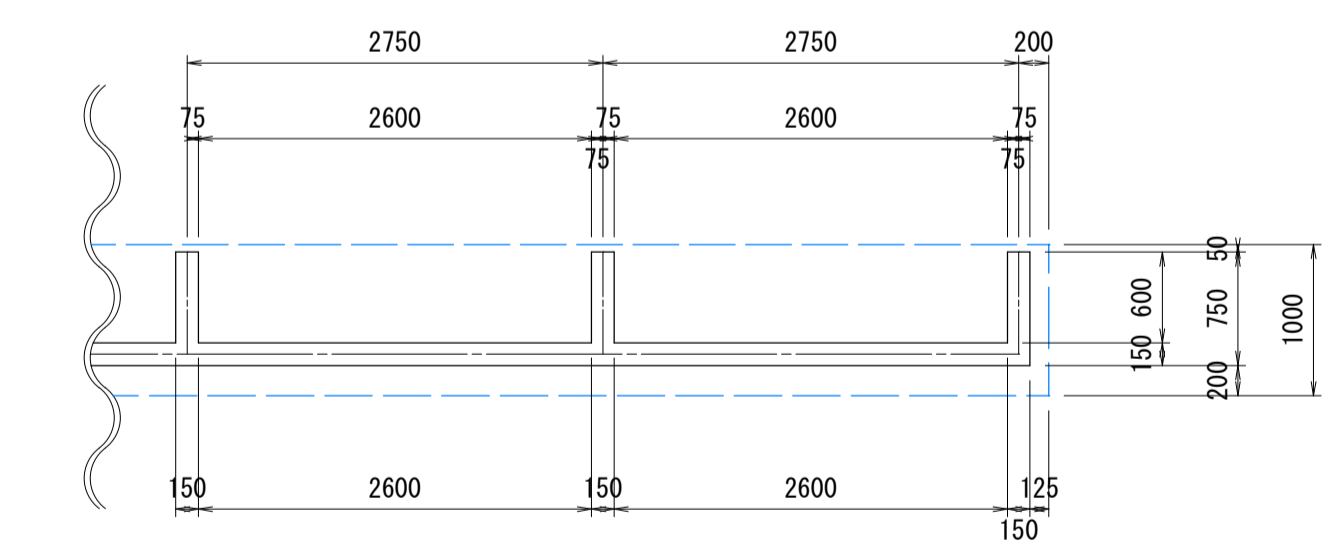

実施図

令和5年度 箕輪町文化センター駐車場整備工事			
番号	4/4	舗装展開図 区画線展開図	縮尺 図示
箕輪町松島			
設計会社	株式会社北測		
測量会社	株式会社北測		
調査会社			
箕輪町役場			