


位置図




辰野町

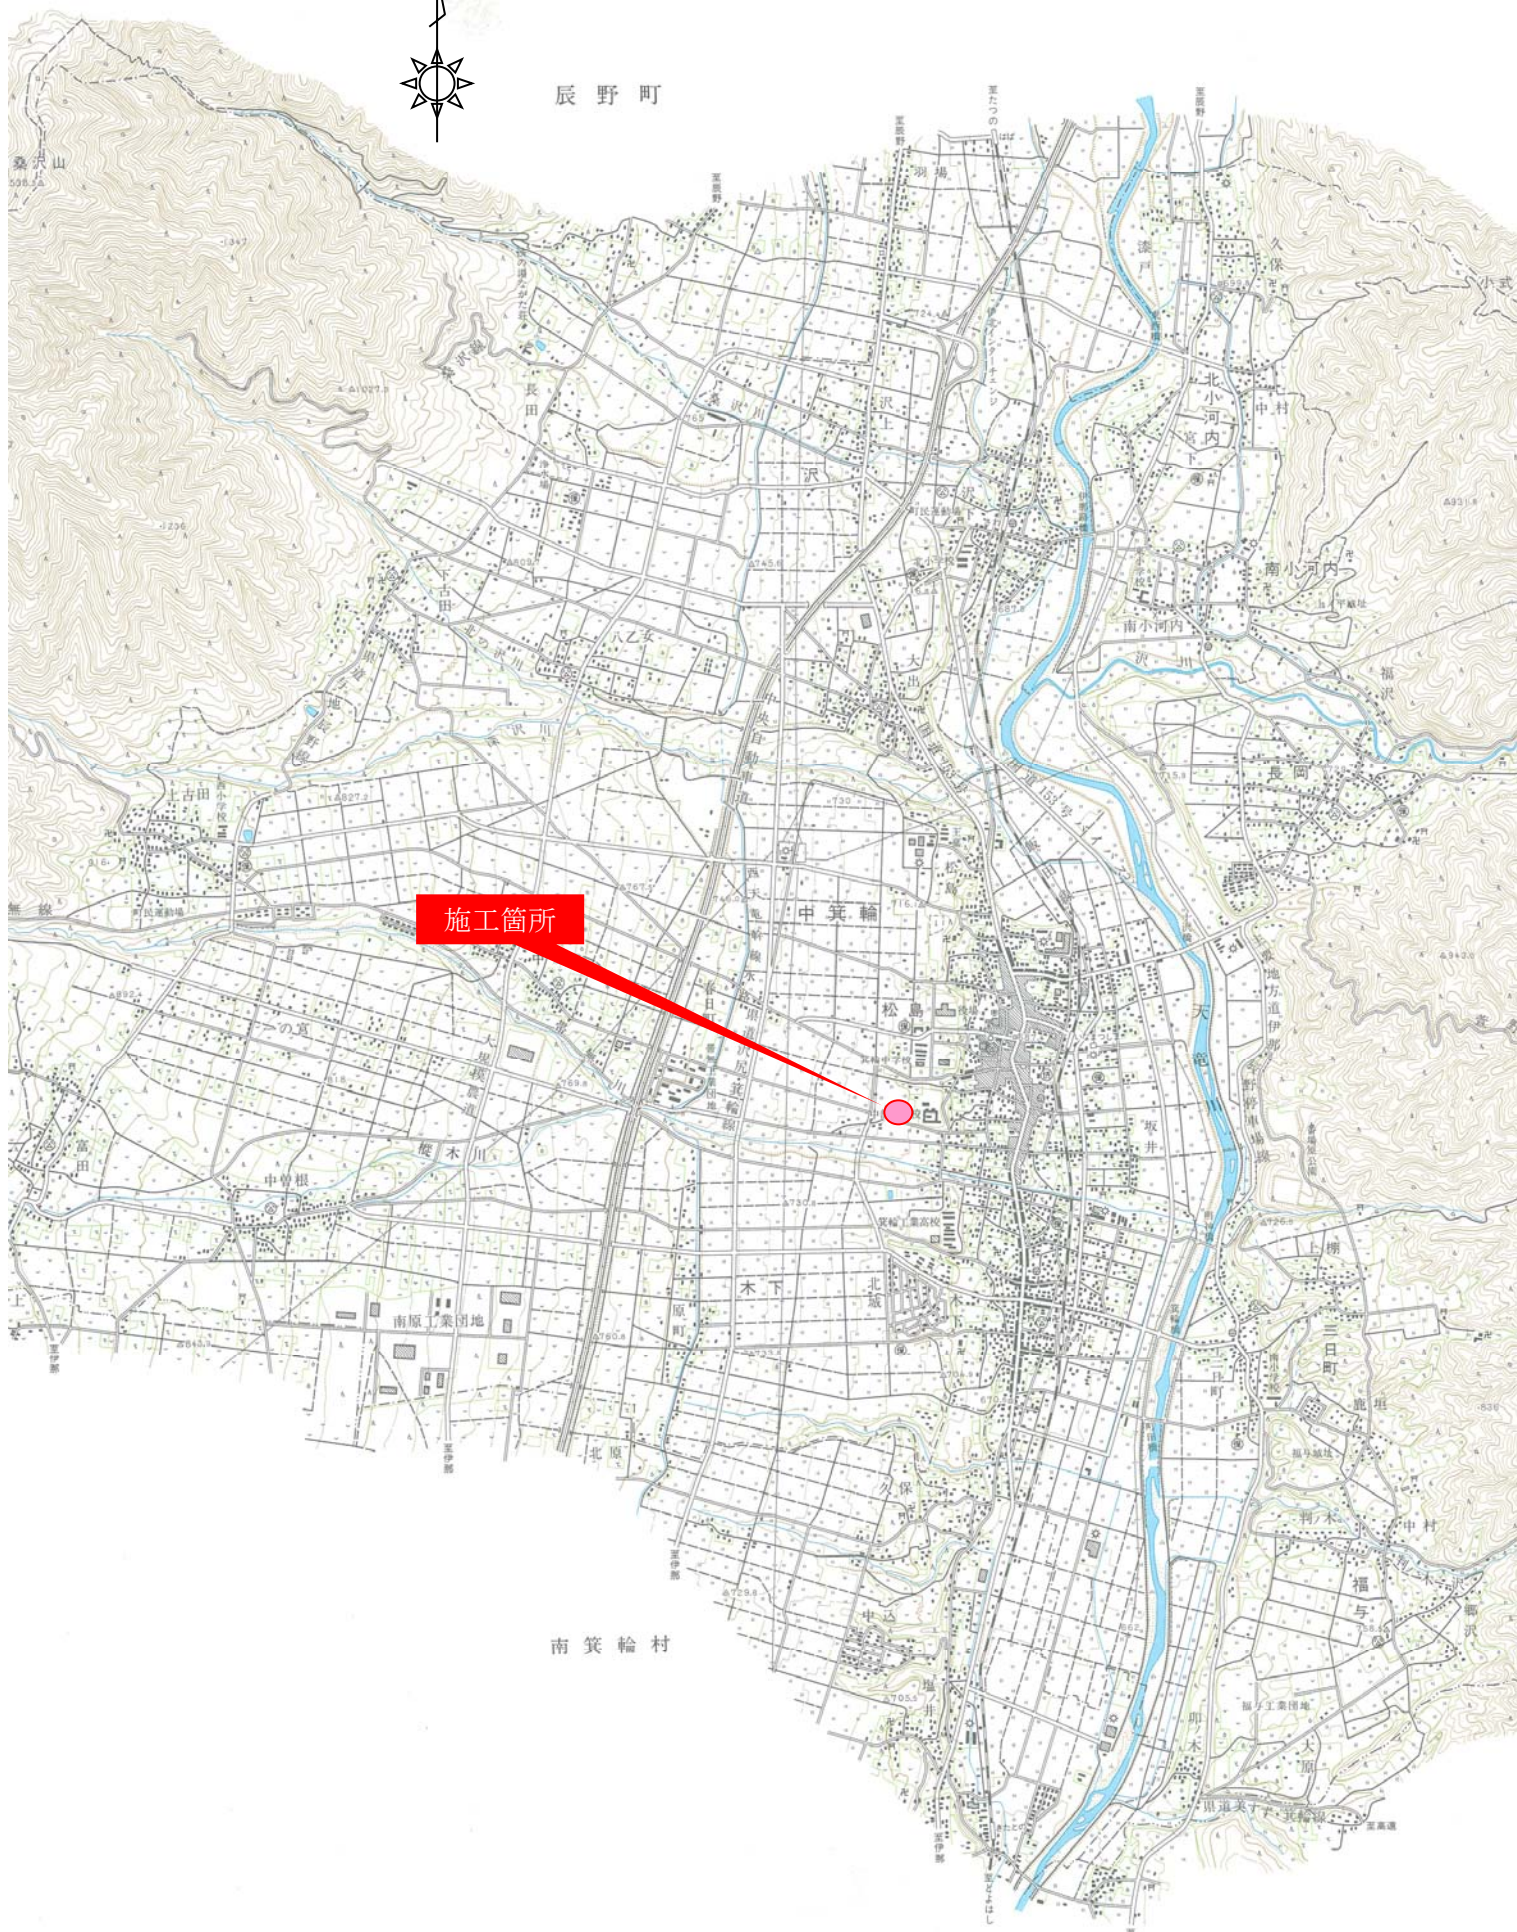


南箕輪村


平面図 S=1:250

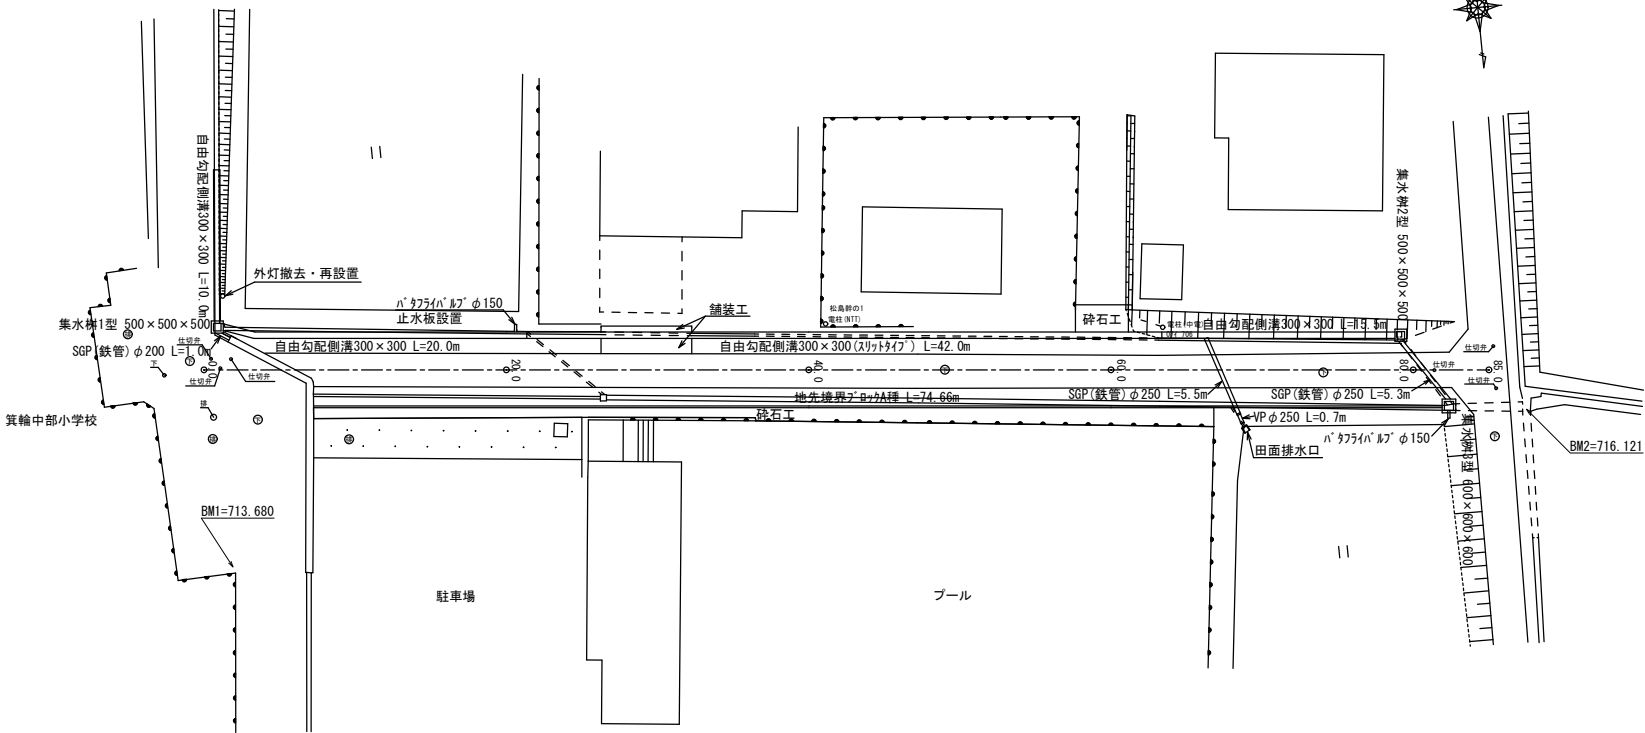

縦断図

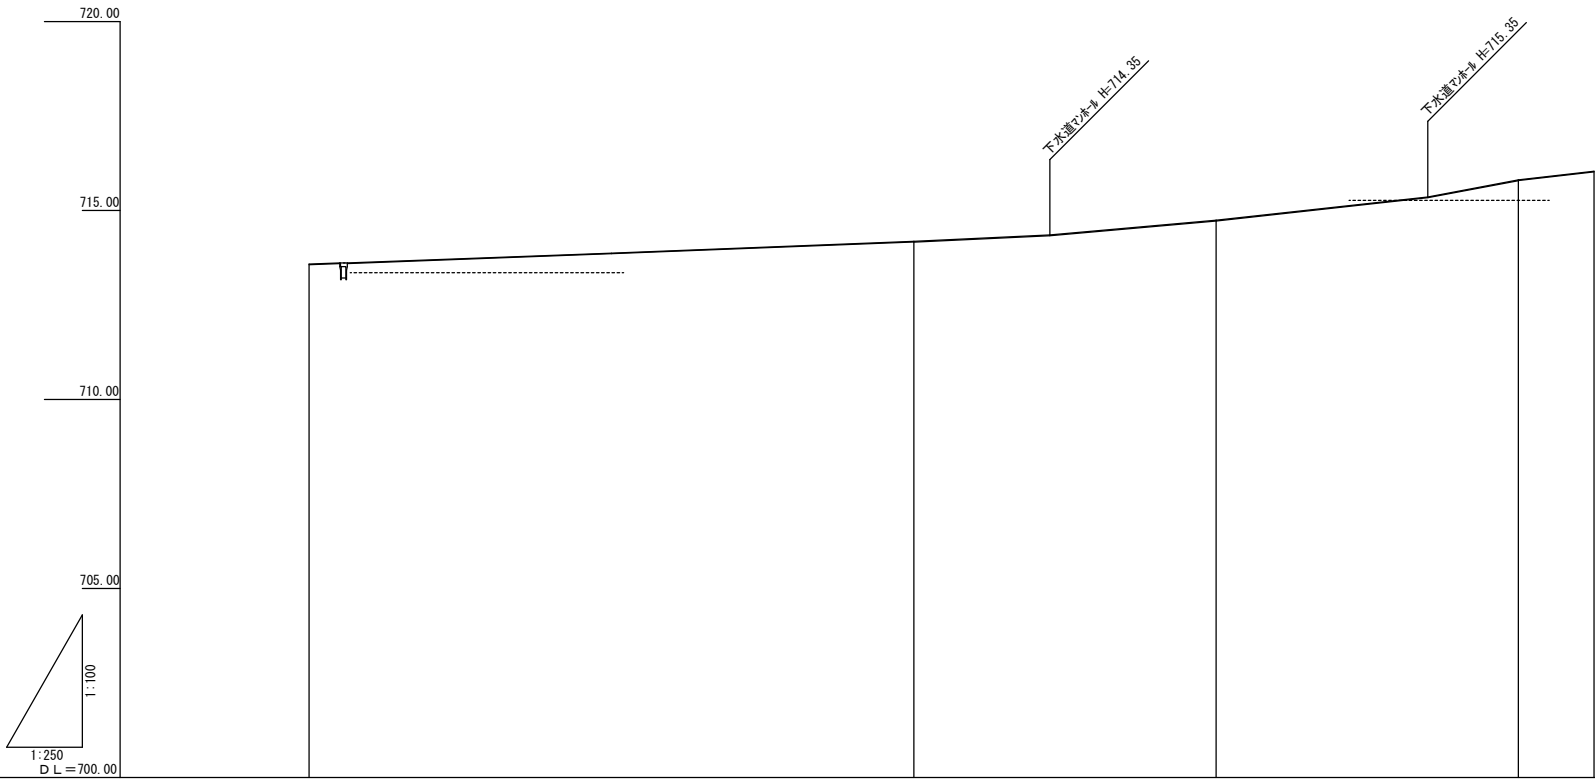

横断図 S=1:100

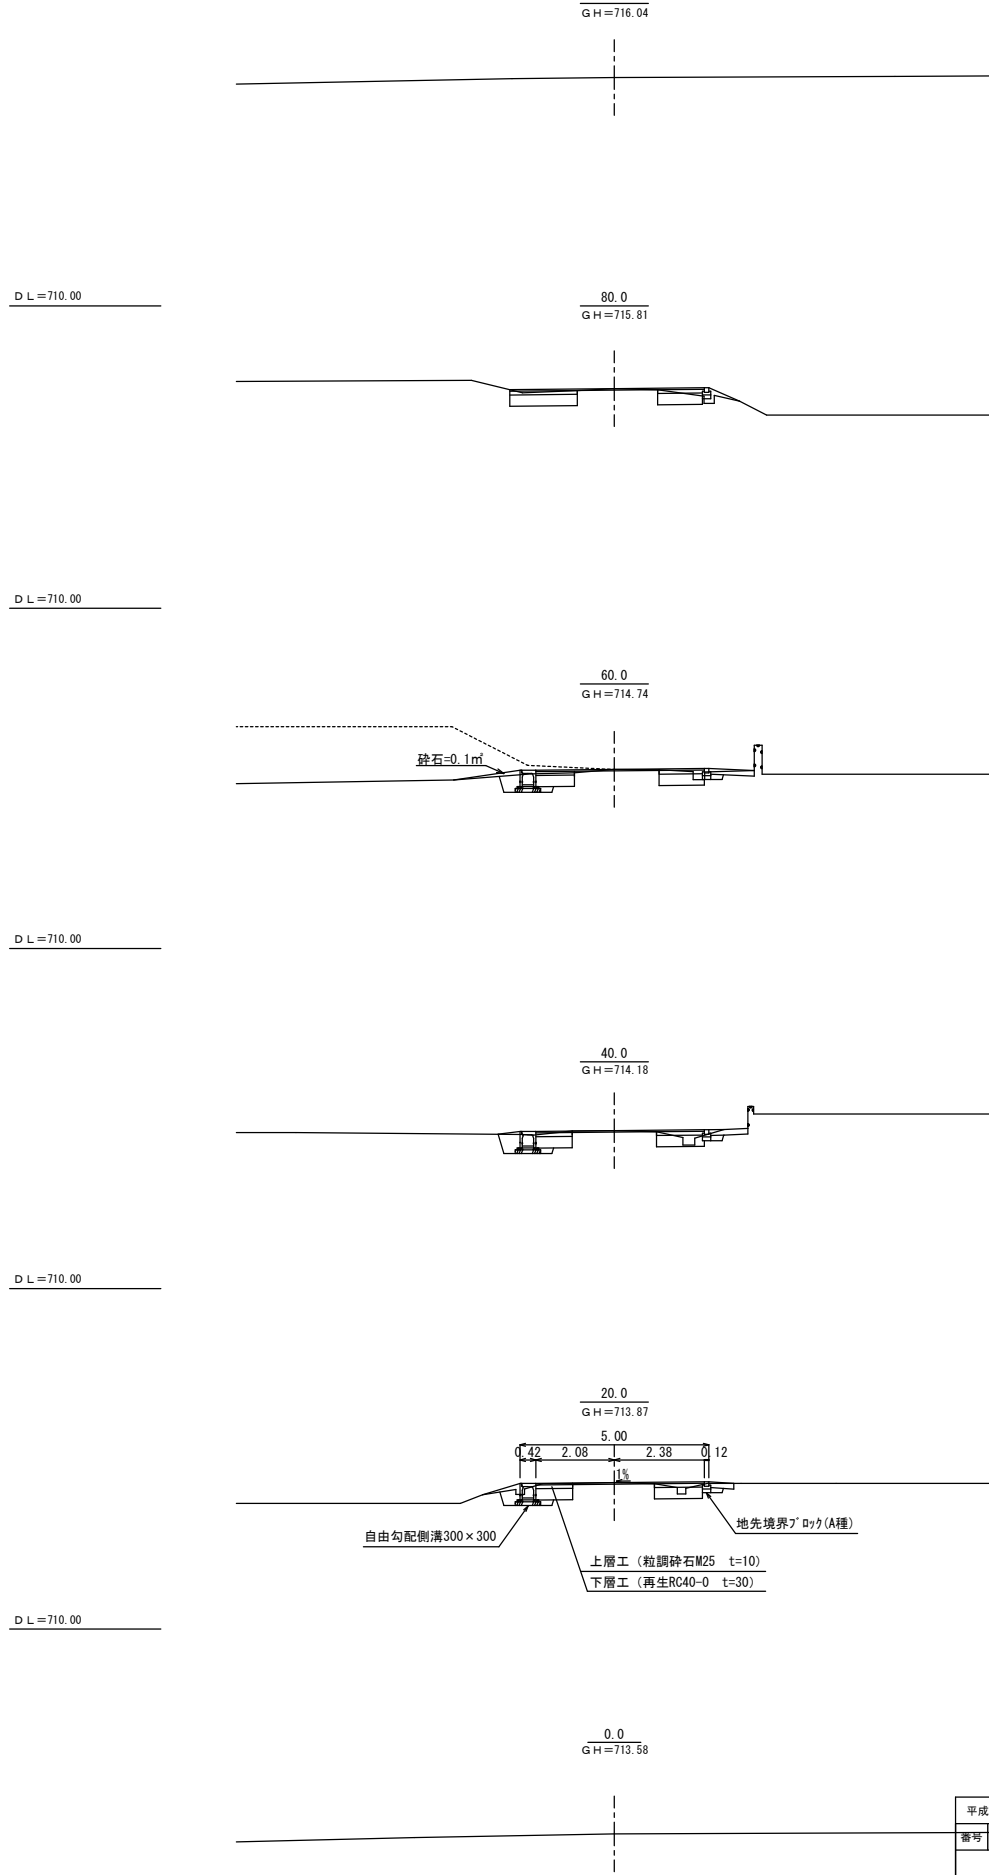

土工舗装	機械掘削	1.1
	発生土埋戻	0.1
	上層工	2.96
	下層工	2.96


土工舗装	機械掘削	1.4
	発生土埋戻	0.3
	上層工	2.04
	下層工	2.04

土工舗装	機械掘削	1.4
	発生土埋戻	0.5
	上層工	1.92
	下層工	1.92


土工舗装	機械掘削	1.3
	発生土埋戻	0.3
	上層工	1.94
	下層工	1.94

平成25年度 町単独 道路改良工事			
審判	1/3	図示	縮尺 図示
町道317号線 箕輪町 松島南町4			
町長	課長	照査	設計
設計会社		管理技術者	
測量会社		照査技術者	
調査会社		主任技術者	


自由勾配側溝展開図

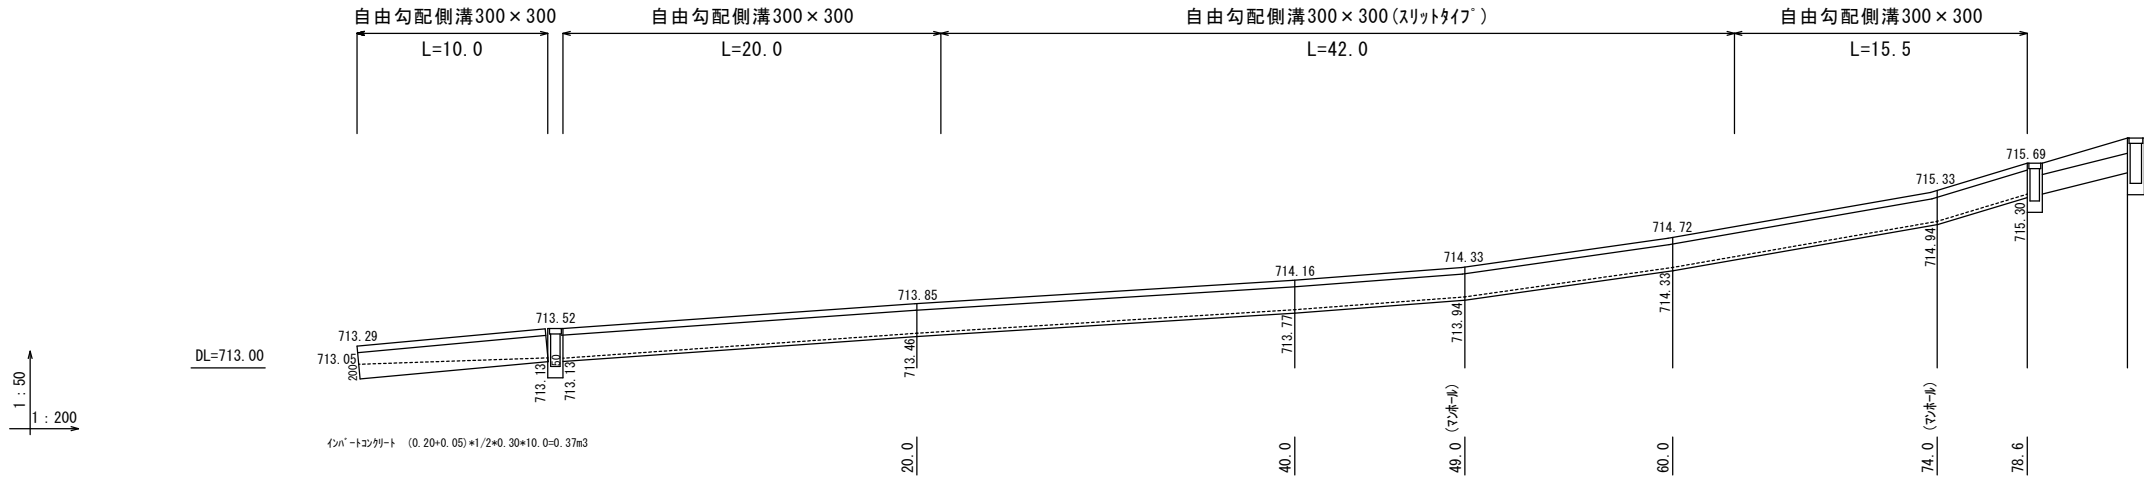


撤 去 図
S=1:200

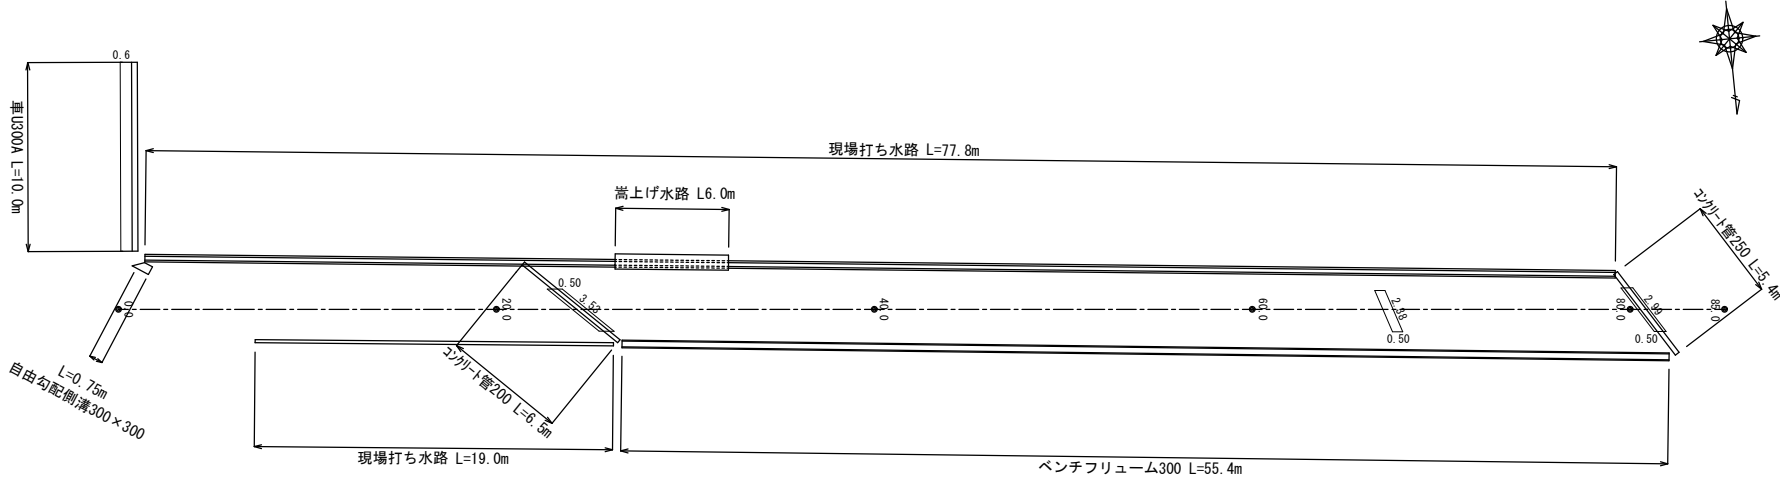


現場打ち水路

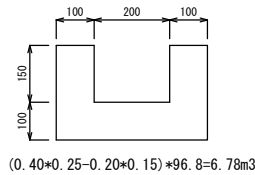


ベンチフリューム300

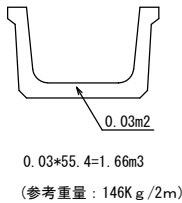


車U300A

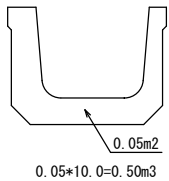


コンクリート管φ250

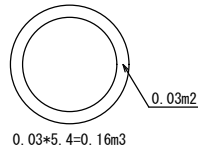


自由勾配側溝300×300

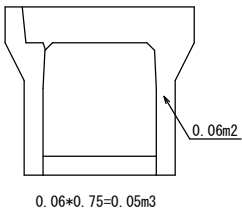

嵩上げ水路




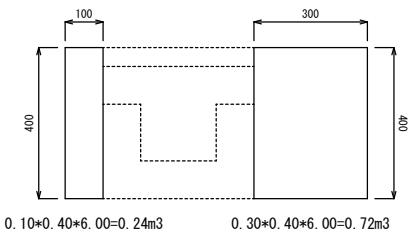


コンクリート管φ200








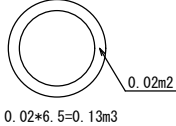


無筋コンクリート構造物合計 6.78+0.24+0.72=7.74m³
有筋コンクリート構造物合計 0.05+0.50+0.16+0.13=0.84m³

平成25年度 町単独 道路改良工事				
番号	3/3	図 示	縮 尺	図 示
町道317号線 箕輪町 松島南町4				
町長	課長	照査	設計	
設計会社		管理技術者		
測量会社		照査技術者		
調査会社		主任技術者		
		主任技術者		

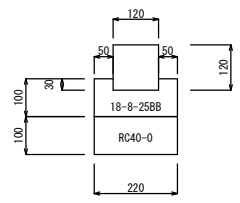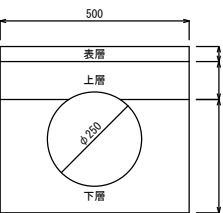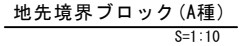
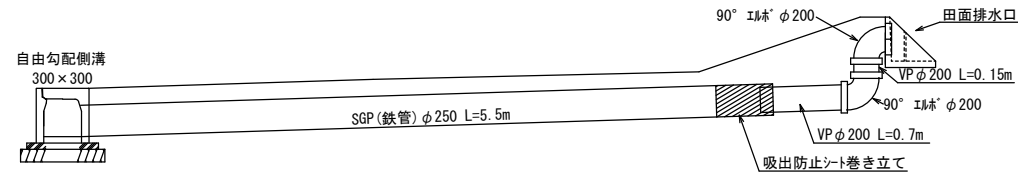


コンクリート	型 枠	基礎材
0.18m3	2.0m2	2.2m2

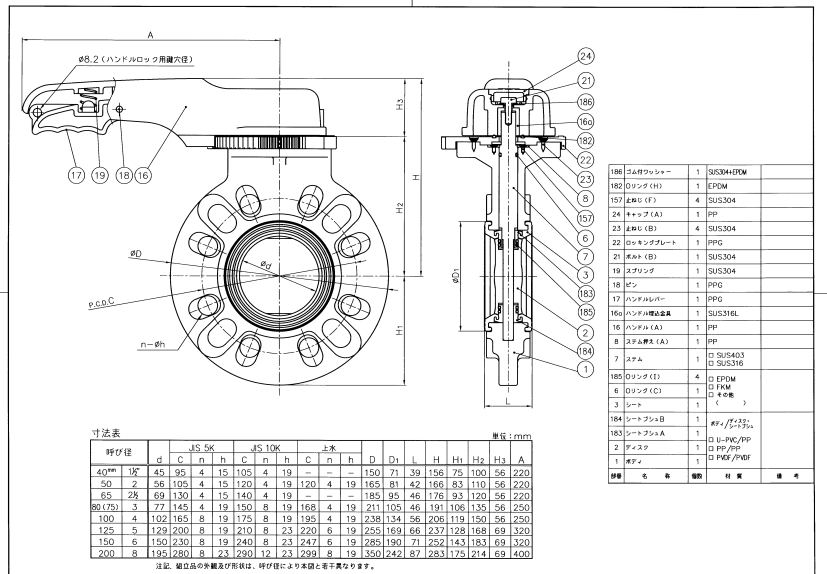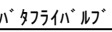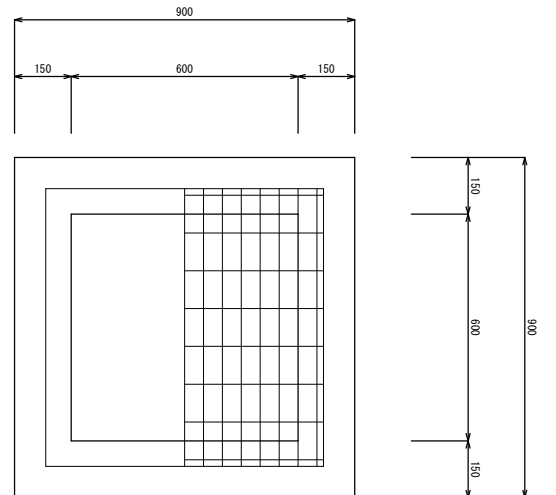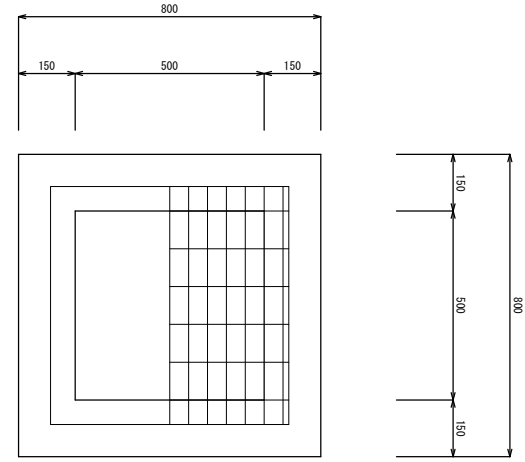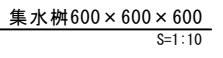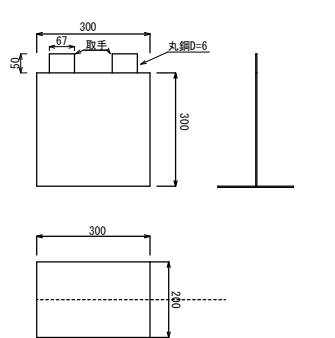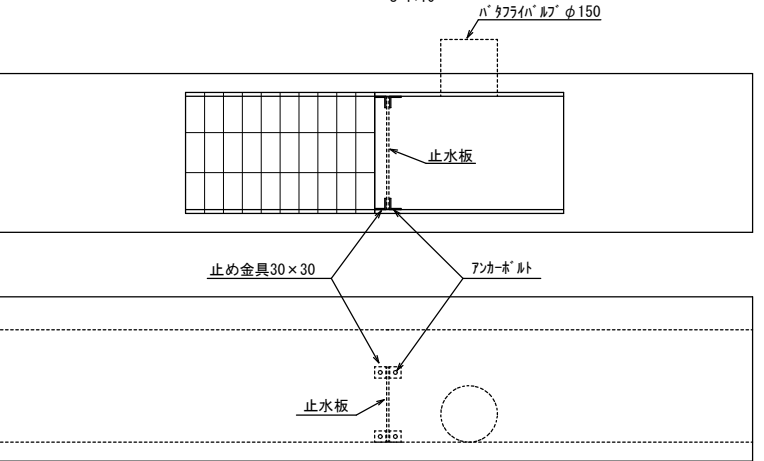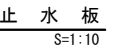

试验表	OS-5C										OS-10K										*本										原厚:2mm									
40°硬	d	c	n	c	n	c	n	c	n	c	n	d	c	n	c	n	d	D	L	H	H ₁	H ₂	H ₃	H ₄																
40°15'	45	9	4	15	105	4	19	-	-	-	-	150	71	39	156	75	100	56	220	50	2	56	105	56	220															
50	2	56	105	4	15	120	4	19	120	4	19	165	81	42	166	83	112	66	220	56	28	69	130	56	220															
65	28	69	130	4	15	140	4	19	-	-	-	185	95	48	176	93	120	56	220	65	28	69	130	56	220															
80°15'	3	77	145	4	19	150	8	19	168	4	19	121	105	46	191	106	135	56	250	80	15	102	165	8	195															
4	102	165	8	19	175	8	19	185	-	-	-	238	154	56	206	119	150	56	220	4	102	165	8	195	185															
5	129	200	8	19	210	8	21	220	6	19	250	169	66	237	128	168	69	130	56	220	5	129	200	8	195															
6	150	230	8	19	240	8	21	247	6	19	285	190	71	252	143	183	69	130	56	220	6	150	230	8	195															
200	8	195	280	8	23	290	8	23	299	8	19	550	247	83	275	175	214	69	420	200	8	195	280	8	195															

184	スクウェア・エニックス	1	SDMS4/DTM	
185	エロム (E) (H)	1	EPDM	
187	エヌビ (E)	4	SUS304	
24	スキャバ (A)	1	PP	
25	スキャビ (B)	4	SUS304	
22	ロイヤルプラント	1	PPG	
21	ホム (E)	1	SUS304	
19	スファング	1	SUS304	
18	ゼン	1	PP	
17	ハンデルレバー	1	PPG	
166	ハンデルレバー製造品	1	SUS316L	
16	ハンデル (A)	1	PP	
8	スチールホム (A)	1	PP	
7	スチム	1	SUS3043 D SUS316	
185	ロイヤル (E)	4	D EPDM	
184	ロイヤル (C)	1	FKM C 4 等	
3	リート	1		
184	リー・フレンツ	1	PPG D SUS316	
183	リー・フレンツ (A)	1		
2	デクス	1	L-PPG D PP/PP	
1	ゲル	1	FKG / FKG	
1	ギョ	1		
1	ギョ	1		

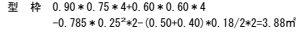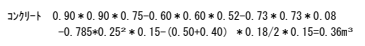

平成25年度 町単独 道路改良工事				
番号	2/3	図 示	縮尺	図 示
町道317号線 箕輪町 松島南町4				
町長	課長	照査	設計	
設計会社		管理技術者		
		照査技術者		
測量会社		主任技術者		
調査会社		主任技術者		