



位置図 S=1:1000

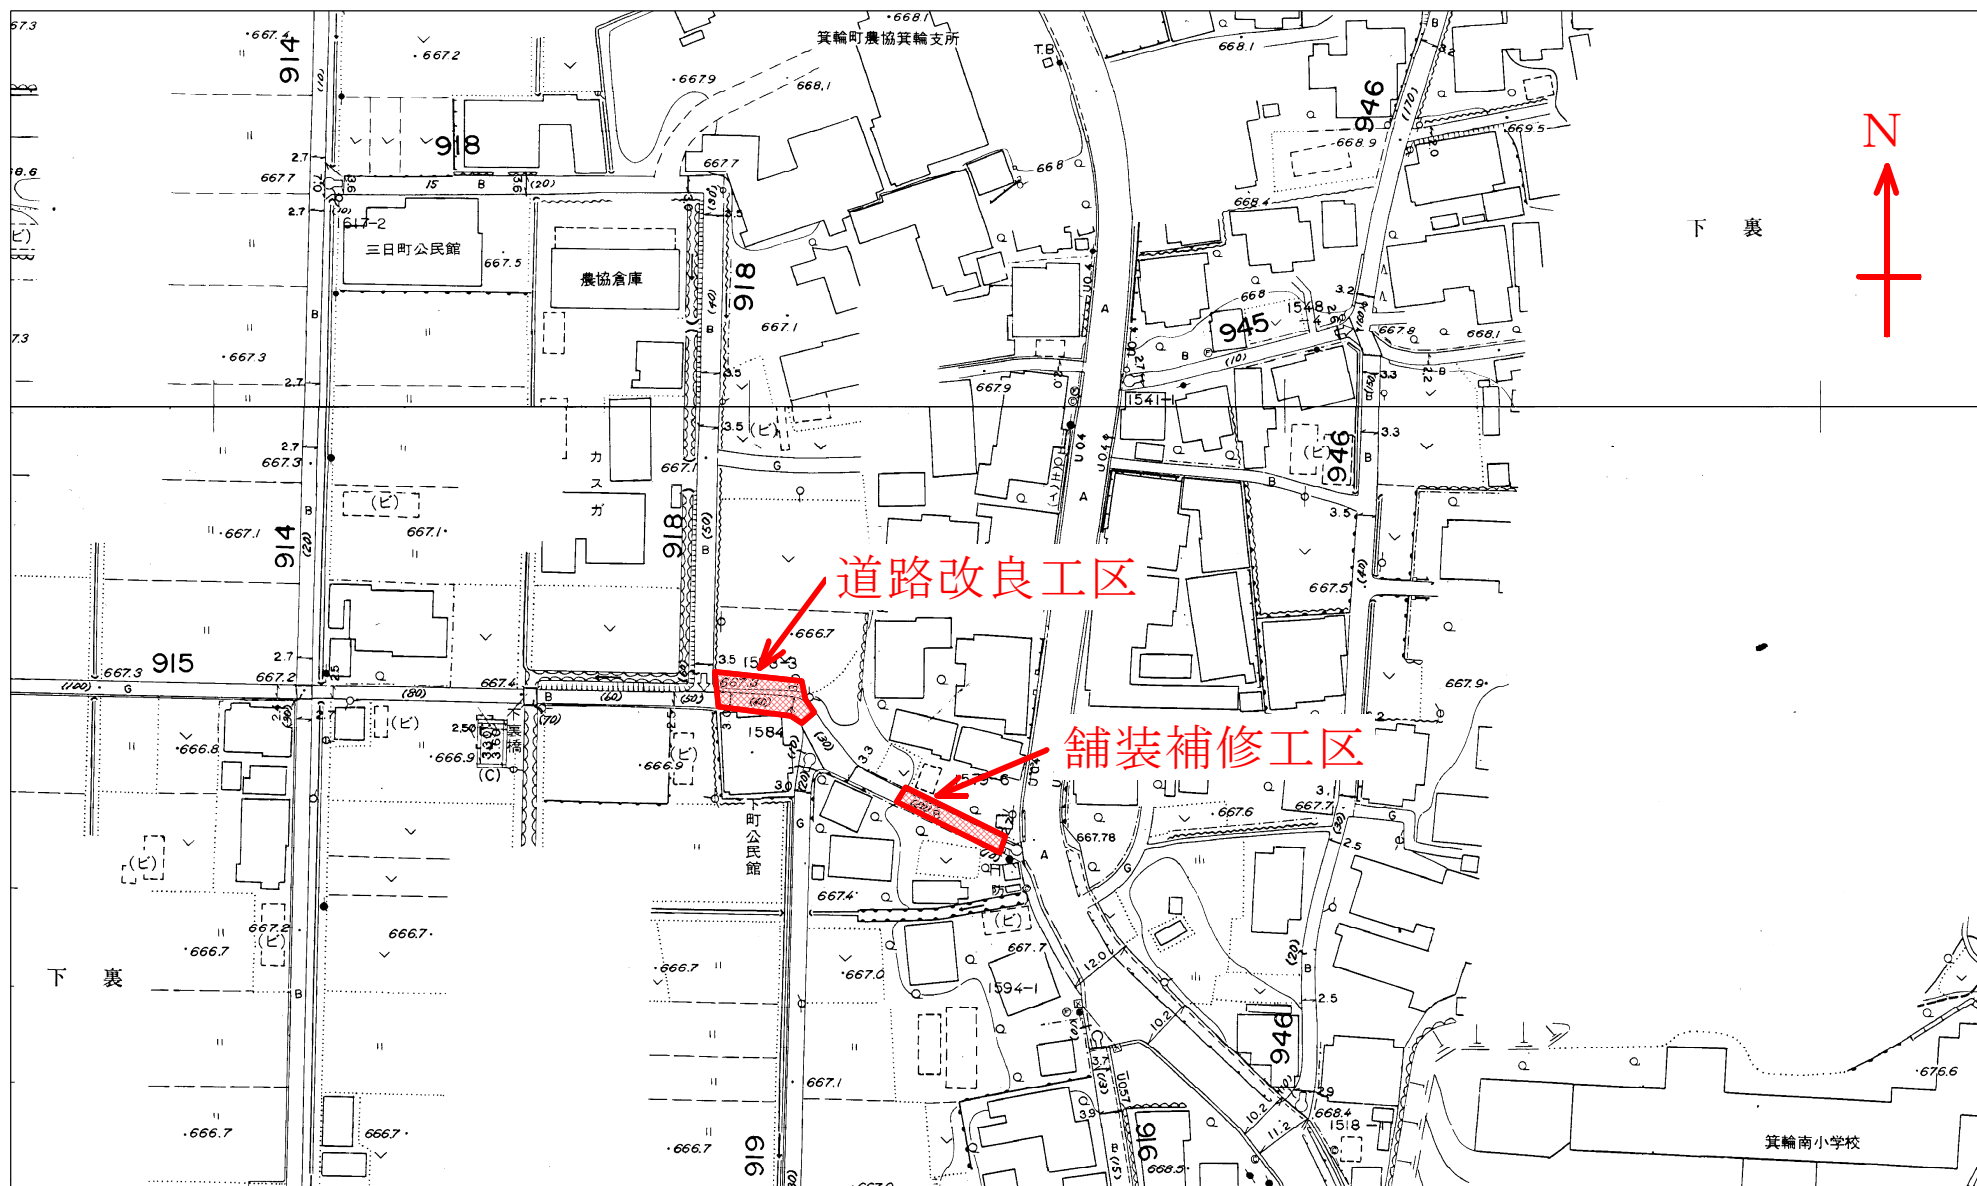

平面図 S=1:250

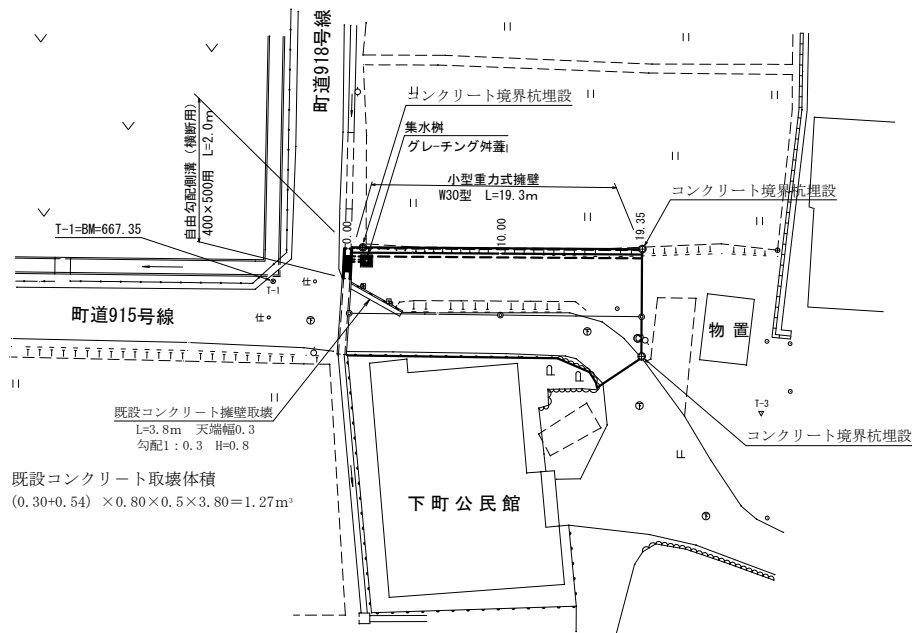


既設コンクリート取壊体積
(0.30+0.54) × 0.80 × 0.5 × 3.80 = 1.27m³

舗装取壊面積計算表				
測点	点間	幅	平均幅	面積
0.0	0.0	4.0	0.00	0.00
3.5	3.5	2.2	3.10	10.85
10.0	6.5	2.4	2.30	14.95
15.0	5.0	2.7	2.55	12.75
17.0	2.0	3.8	3.25	6.50
19.3	2.3	0.0	1.90	4.37
合計面積				49.42


置換層面積計算表				
測点	点間	幅	平均幅	面積
0.0	0.0	2.0	0.00	0.00
3.5	3.5	3.5	2.75	9.63
10.0	6.5	3.5	3.50	22.75
15.0	5.0	3.5	3.50	17.50
17.0	2.0	4.5	4.00	8.00
19.3	2.3	4.8	4.65	10.70
合計面積				68.58

舗装面積計算表				
測点	点間	幅	平均幅	面積
0.0	0.0	6.2	0.00	0.00
3.5	3.5	6.2	6.20	21.70
10.0	6.5	6.2	6.20	40.30
14.0	4.0	6.4	6.30	25.20
17.0	3.0	8.5	7.45	22.35
19.3	2.3	6.5	7.50	17.25
計				126.80
削除				0.64
合計面積				126.16

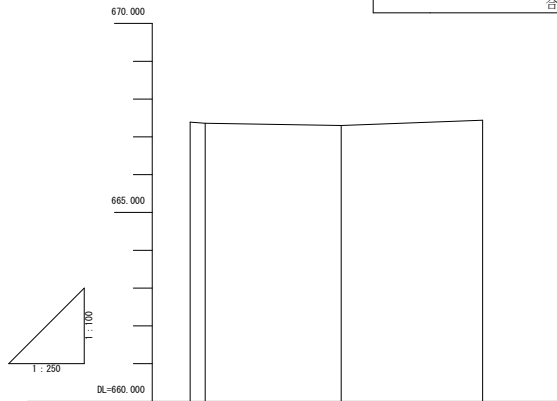


勾配			
計画高	667.390	667.420	667.450
地盤高	667.390	667.390	667.440
切土高			
盛土高			
追加距離	10.000	11.000	23.350
単距離	10.000	1.000	9.350
測点番号	0.00	10.00	19.35

横断面図 S=1:100

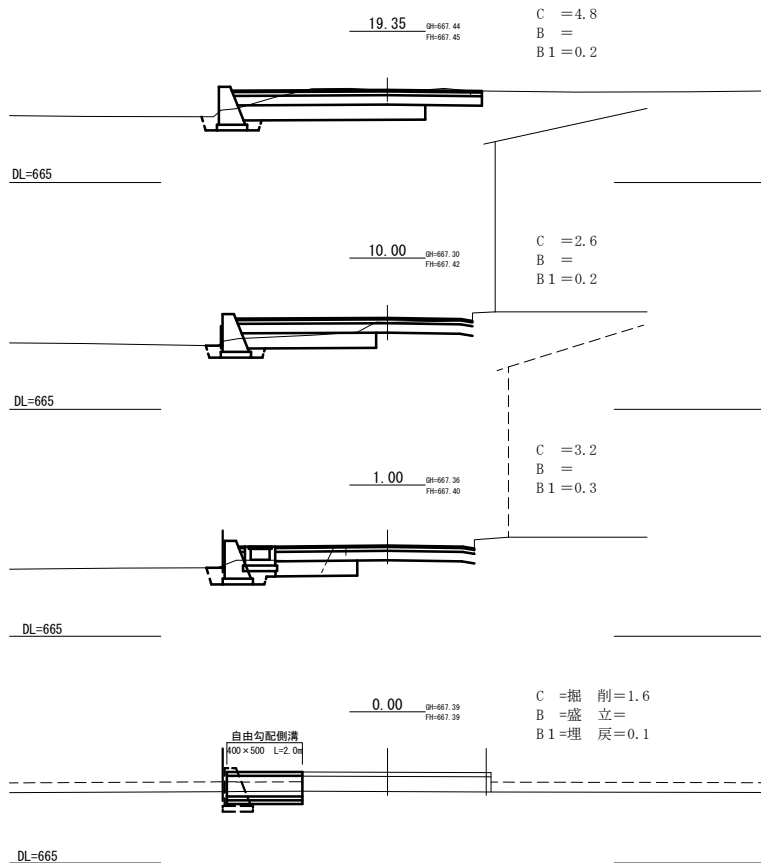


標準断面図 S=1:20

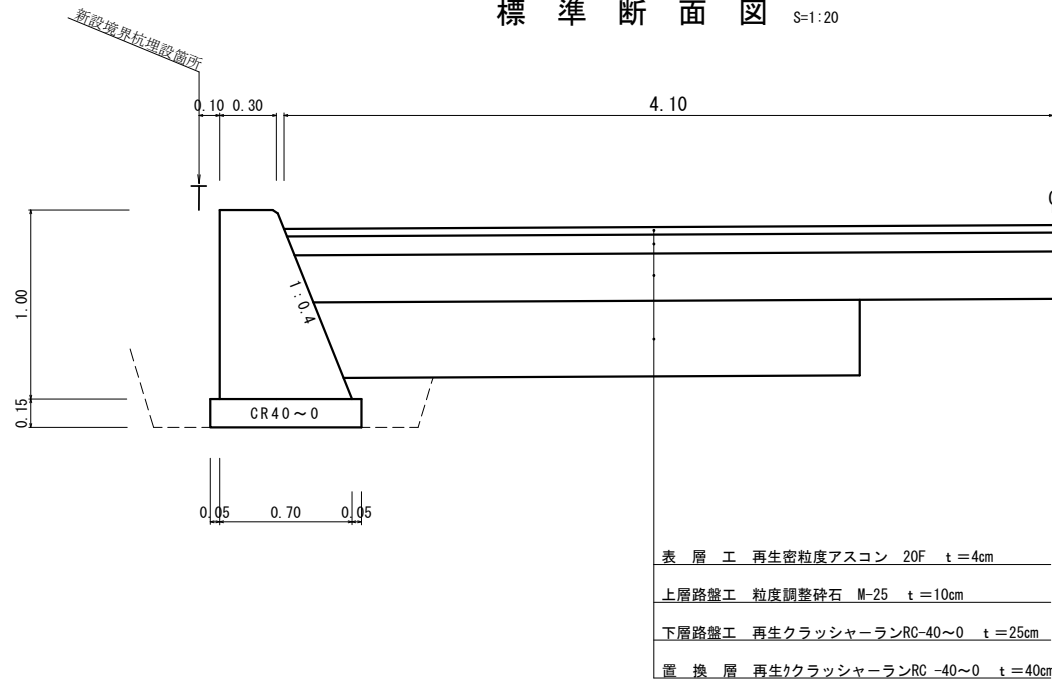


表層工	再生密粒度アスコン	20F	t=4cm
上層路盤工	粒度調整砕石	M-25	t=10cm
下層路盤工	再生クラッシャーランRC-40~0	t=25cm	
置換層	再生クラッシャーランRC-40~0	t=40cm	


擁壁構造図 S=1:50

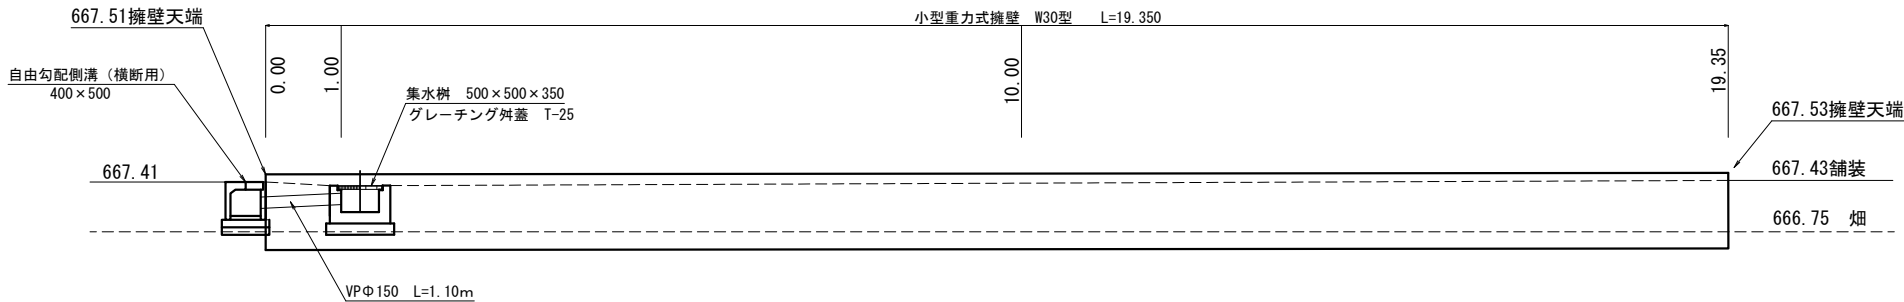

断面図 S=1:20

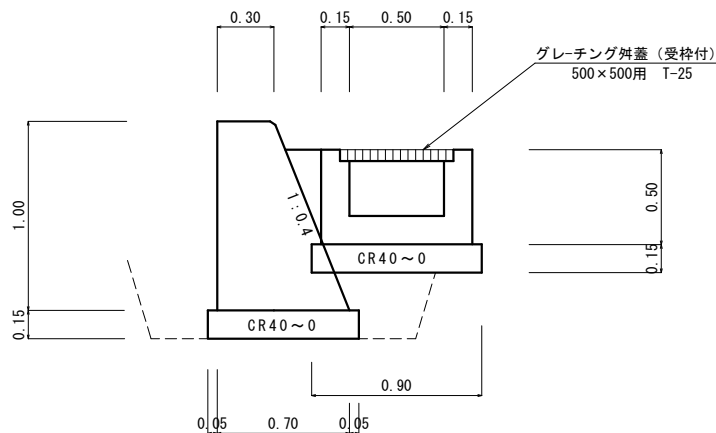


自由勾配側溝断面図 S=1:20

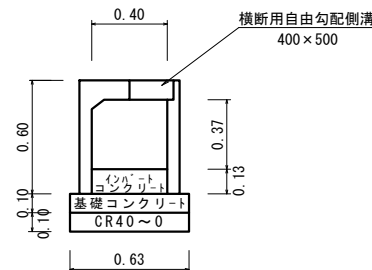


平成25年度箕輪町単独道路改良工事				
番号	／	平面・縦断・横断面	縮尺	
町道915号線				
箕輪町 三日町 下町				
所長		課長	照査	設計
箕輪町				
設計会社		管理技術者		
		照査技術者		
測量会社		主任技術者		
調査会社		主任技術者		

舗装補修工図

展開図 S = 1 : 1 0 0

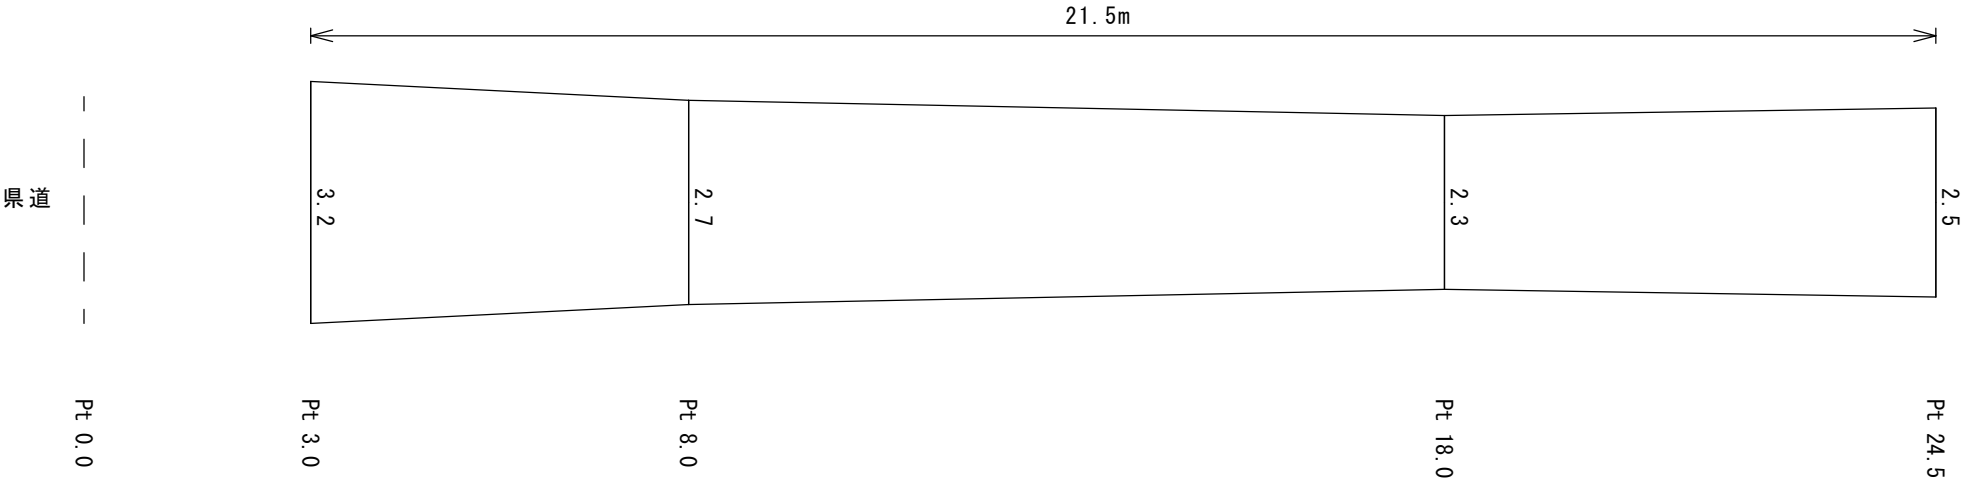


標準断面図 S = 1 : 2 0

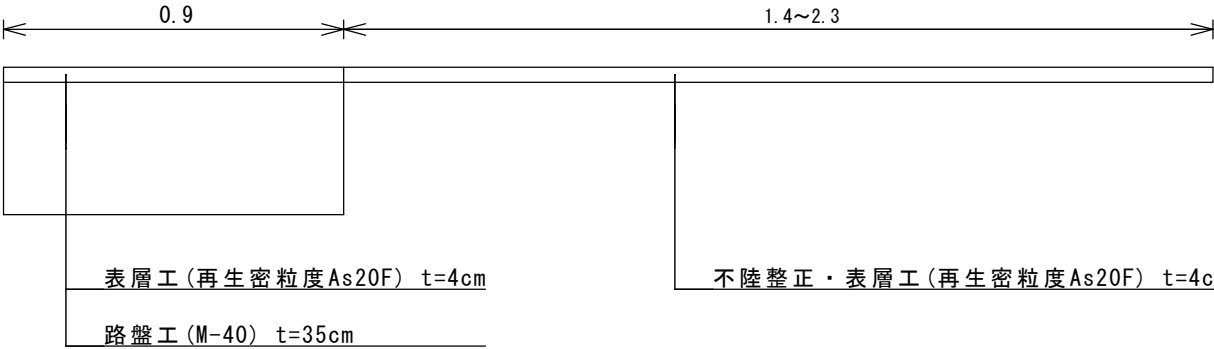


舗装切断 $3.2 + 2.5 = 6.0$ $L = 6.0m$
舗装版撤去処分・表層工 $A = 55m^2$
 $(3.2 + 2.7) \div 2 \times 5.0 = 14.75$
 $(2.7 + 2.3) \div 2 \times 10.0 = 25.0$
 $(2.3 + 2.5) \div 2 \times 6.5 = 15.6$
計 55.35
路盤工(M-40) $t = 35cm$ $A = 19m^2$
 $0.9 \times 21.5 = 19.35$
不陸整正 $A = 36m^2$
 $55.35 - 19.35 = 36.0$

平成25年度 町単独道路改良工事					
舗装補修工図			縮尺	図 示	
町道 9 1 5 号線					
箕輪町 三日町下町					
照査		設計		製図	
図面番号 1 葉中之 1					
箕輪町役場					

凍結防止剤自動散布装置基礎工 位置図

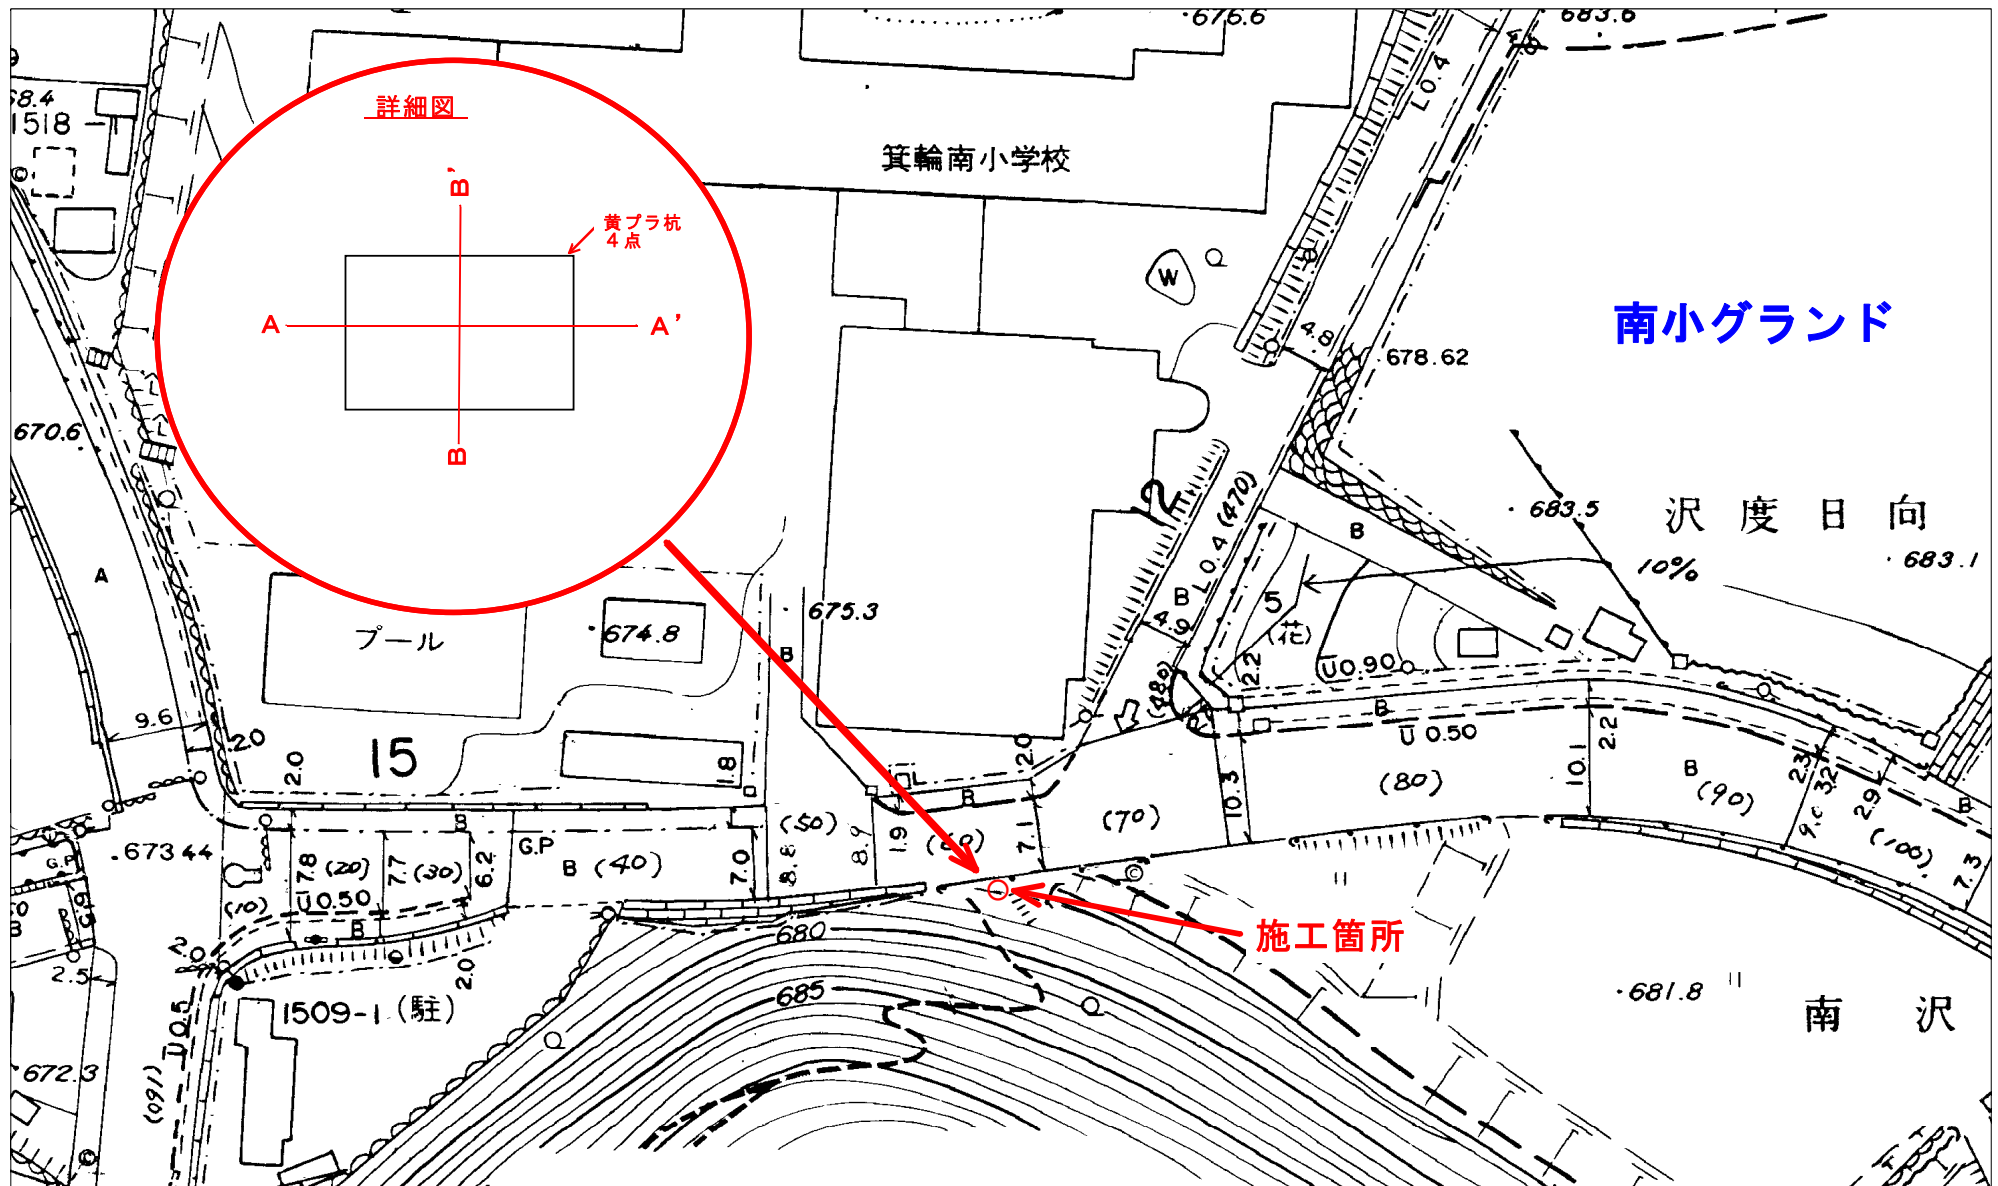


A-A' 断面図 S = 1 : 5 0

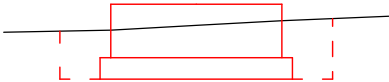


掘 削 1.28
埋 戻 0.44

B-B' 断面図 S = 1 : 5 0

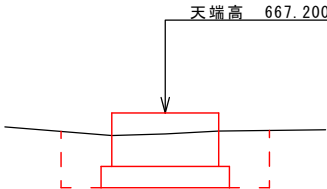


構造図 S = 1 : 2 0

平面

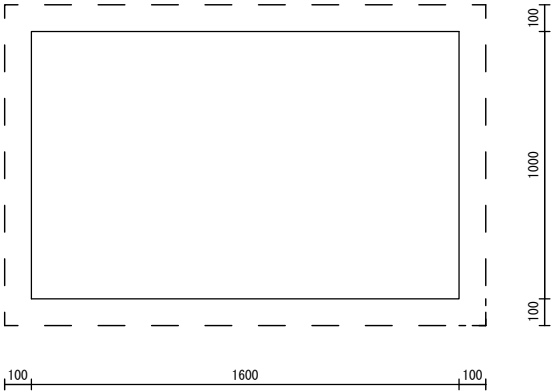

立面

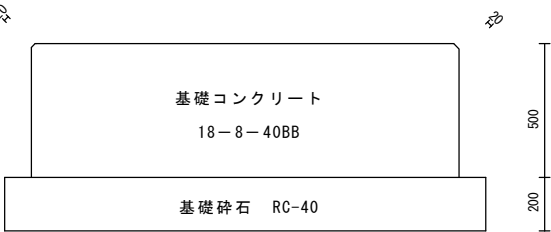

凍結防止剤自動散布装置基礎工図					
断面図・構造図			縮尺	図 示	
町道 1 5 号 線					
箕 輪 町 三 日 町					
照 査		設 計		製 図	
図面番号			葉 中 之		
箕 輪 町 役 場					