

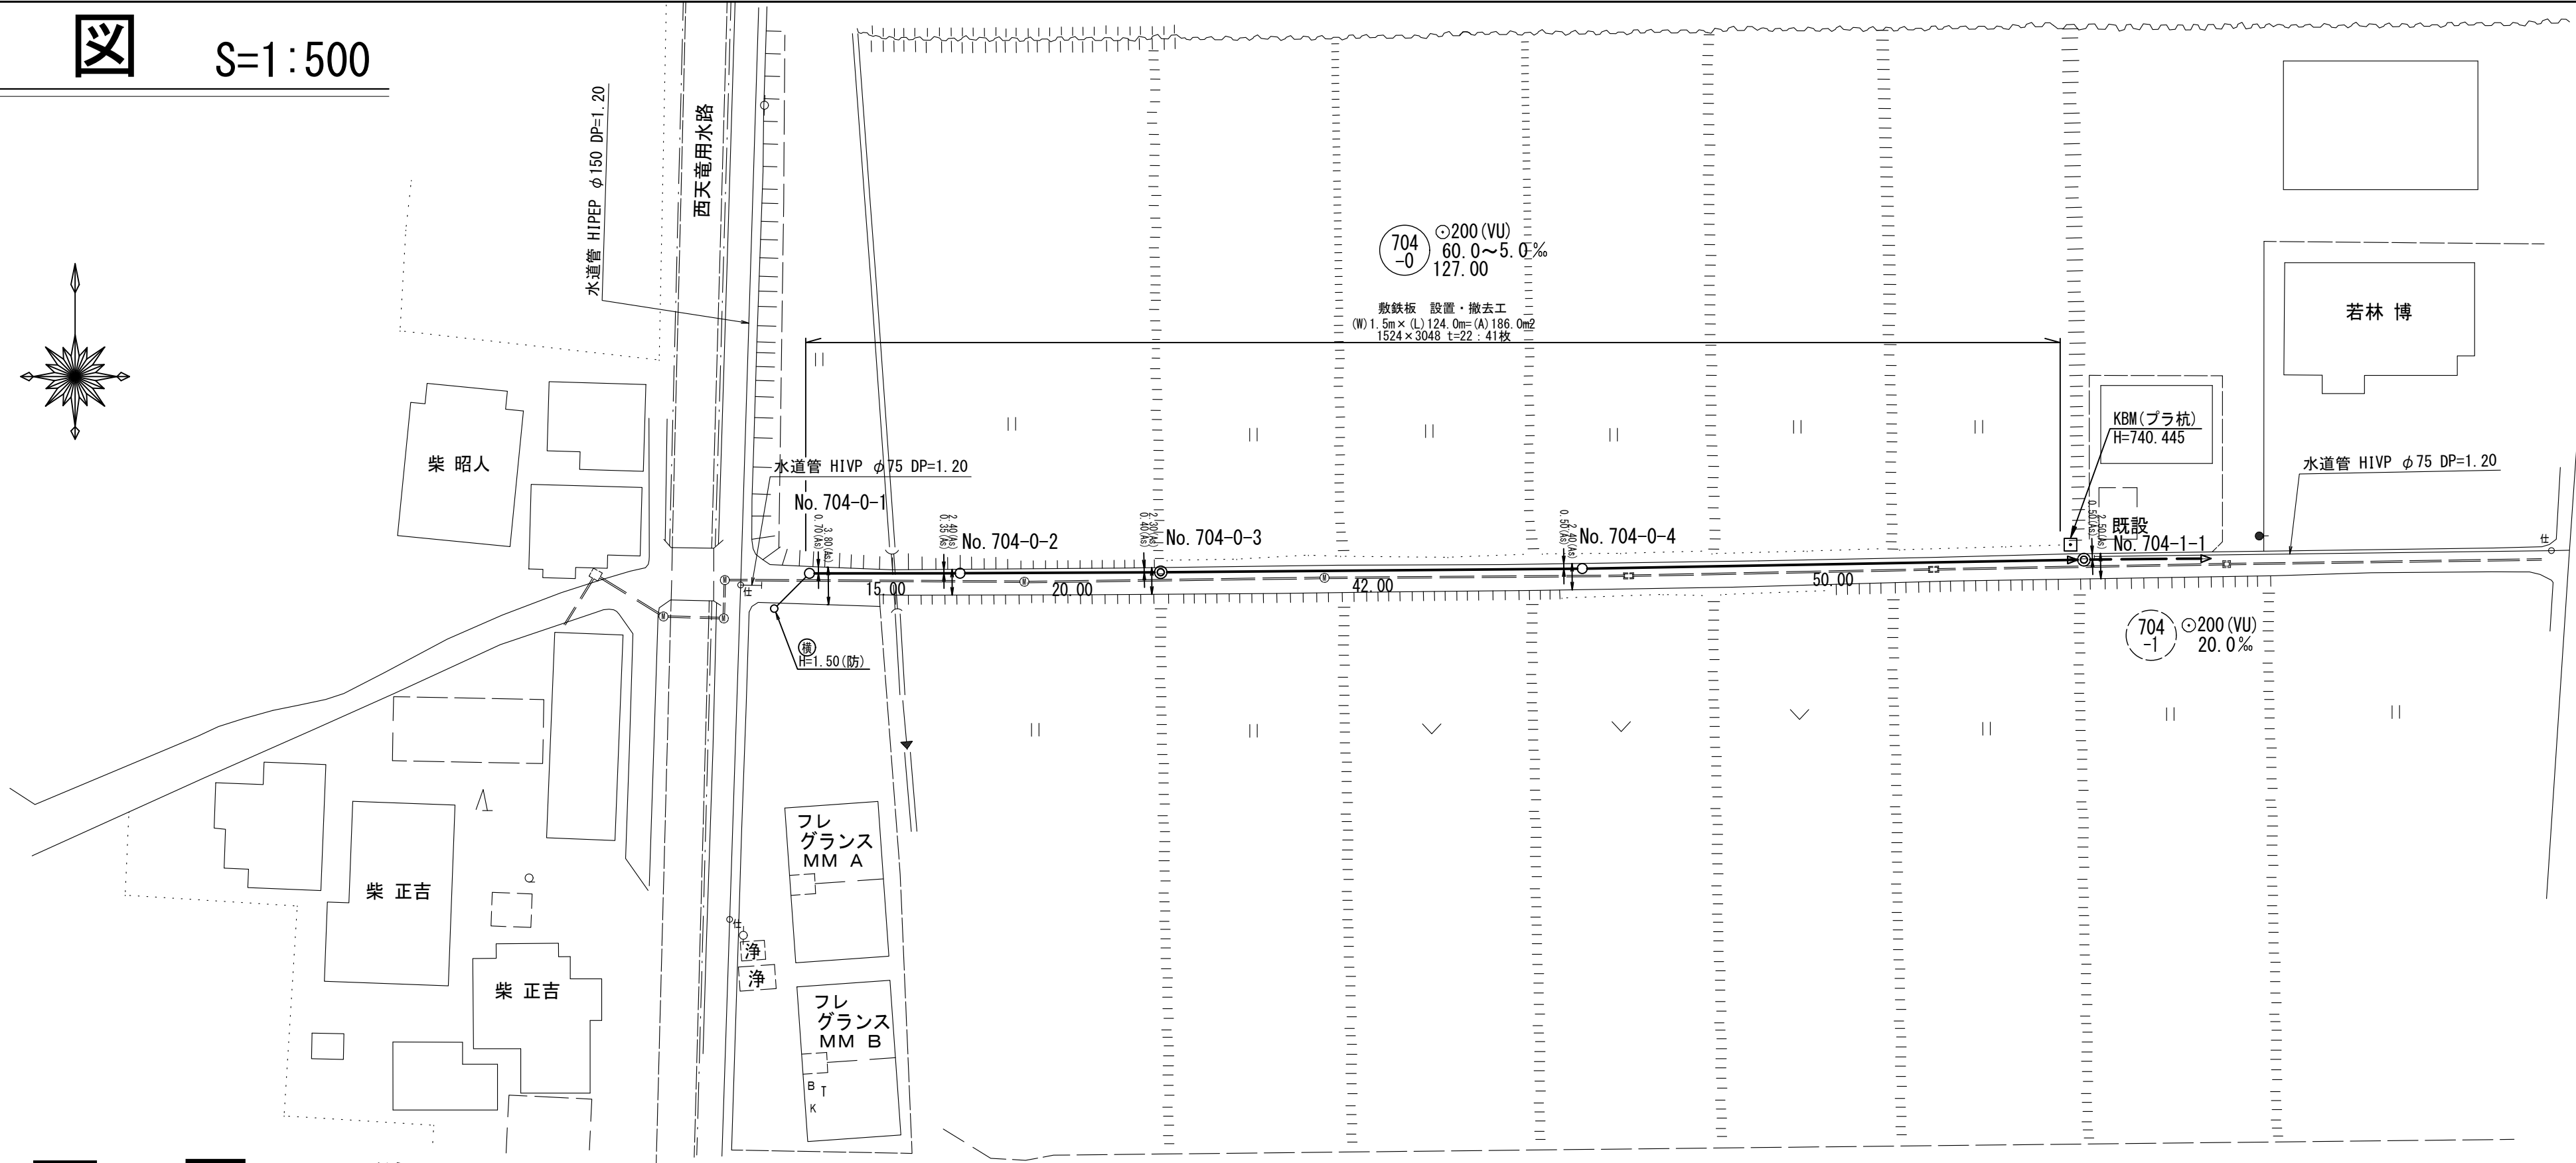


平面図 S=1:500


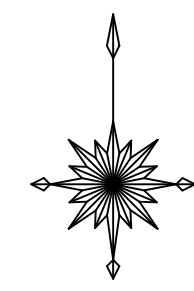


縦断面図 縮尺 縦 1:100 横 1:500

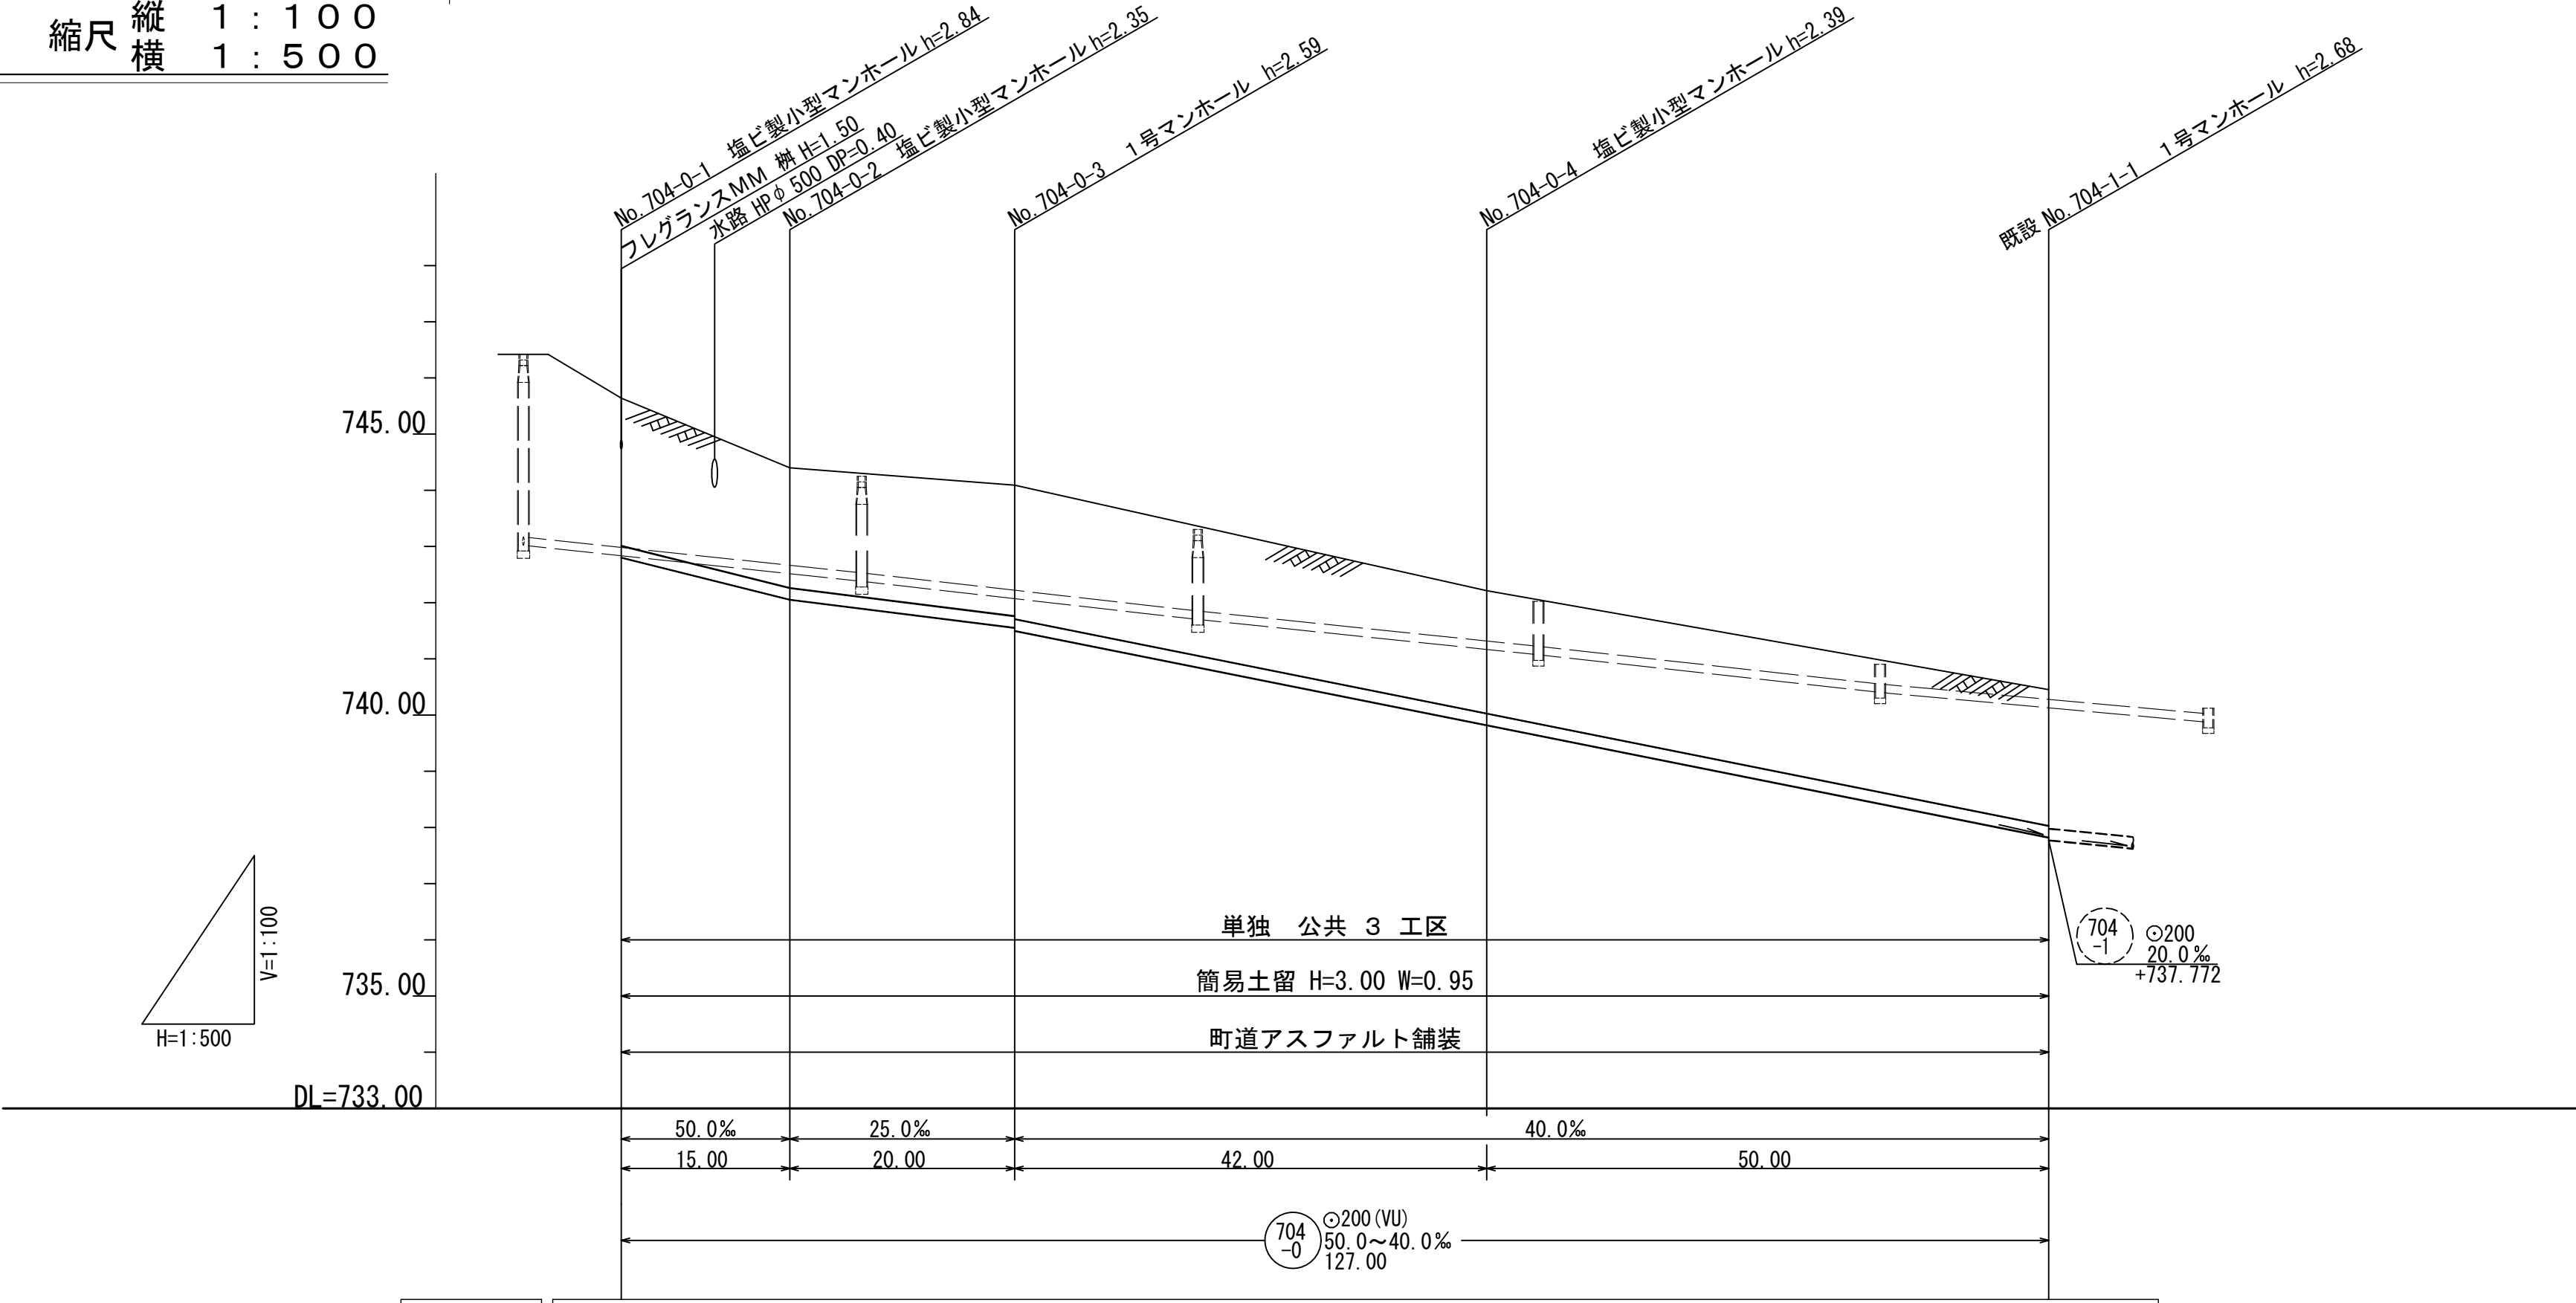


地盤高	745.64	744.40	744.09	742.21	740.45
土被	2.63	2.14	2.33 2.38	2.18	2.42
管底高	742.805	742.055	741.555 741.500	739.820	737.820
掘削深	2.94	2.45	2.64 2.70	2.50	2.74
通加距離	0.00	15.00	35.00	77.00	127.00

横断面図 S=1:100

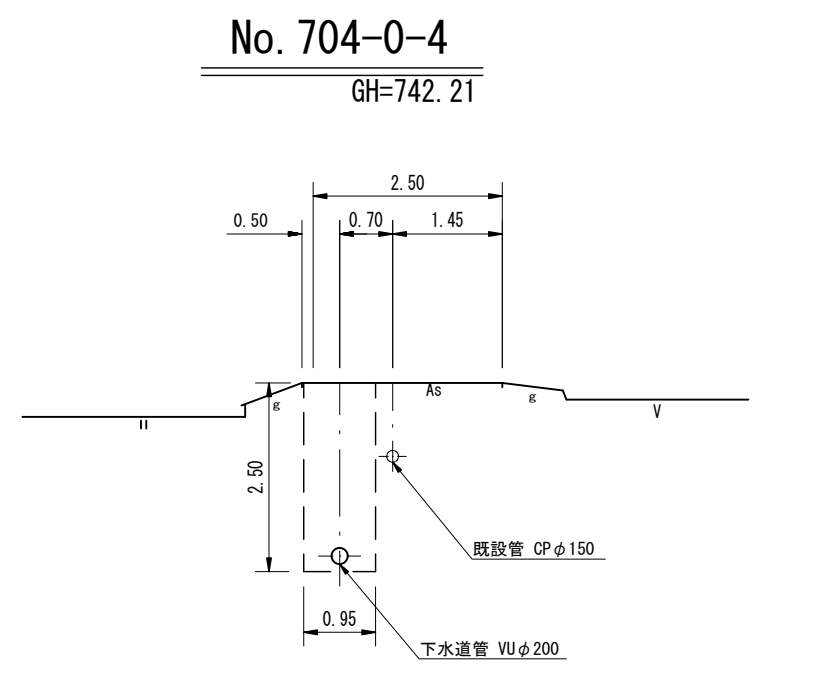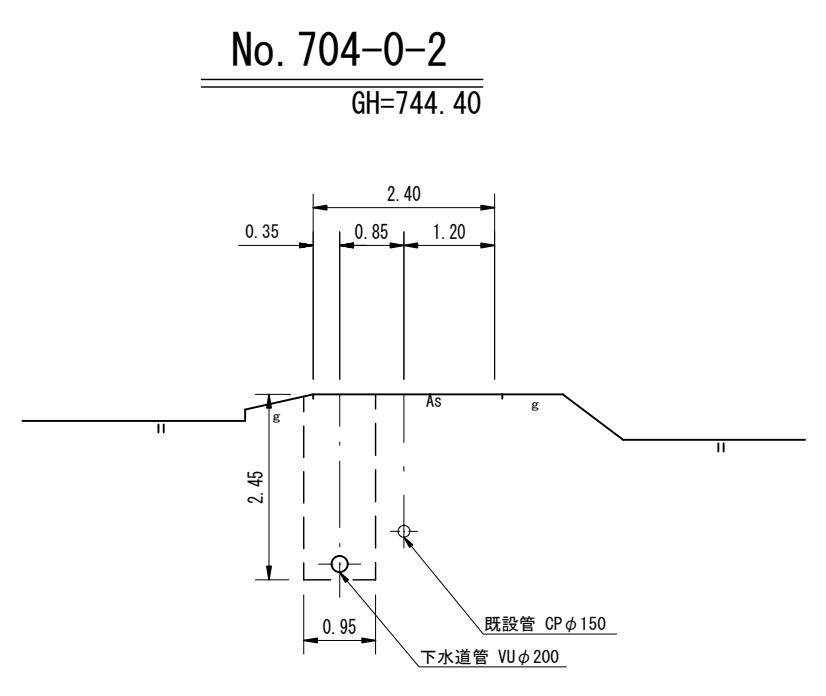

位置図 S=1:10,000

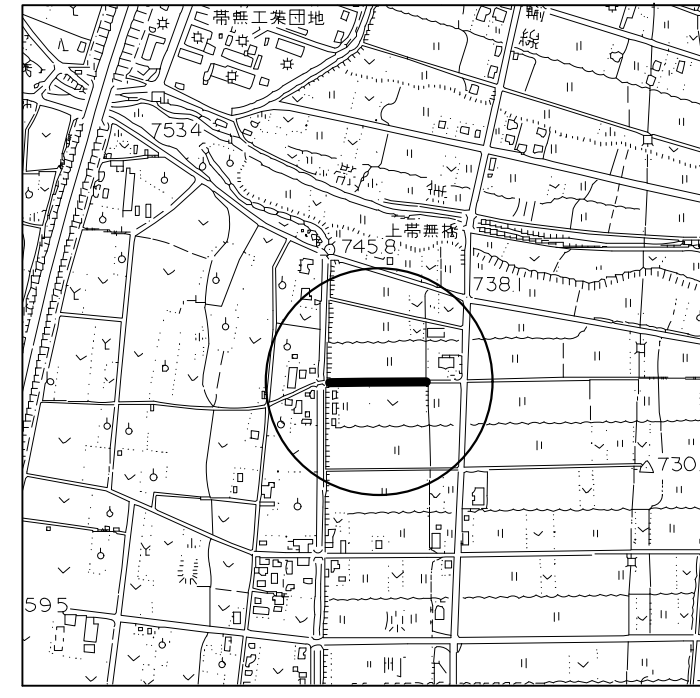


路線番号表			
704-0			
平成25年度 町単独 公共下水道管渠埋設工事			
平面/縦断/横断面図		縮尺	図示
箕輪町 木下 原町 単独 公共 3 工区			
町長	平澤	課長	唐澤
照査	気賀澤	設計	筒井
製図			
図面番号	2	葉中之	1
箕輪町役場			

縮尺 1 : 20

縮尺 1 : 30

縮尺 1 : 10

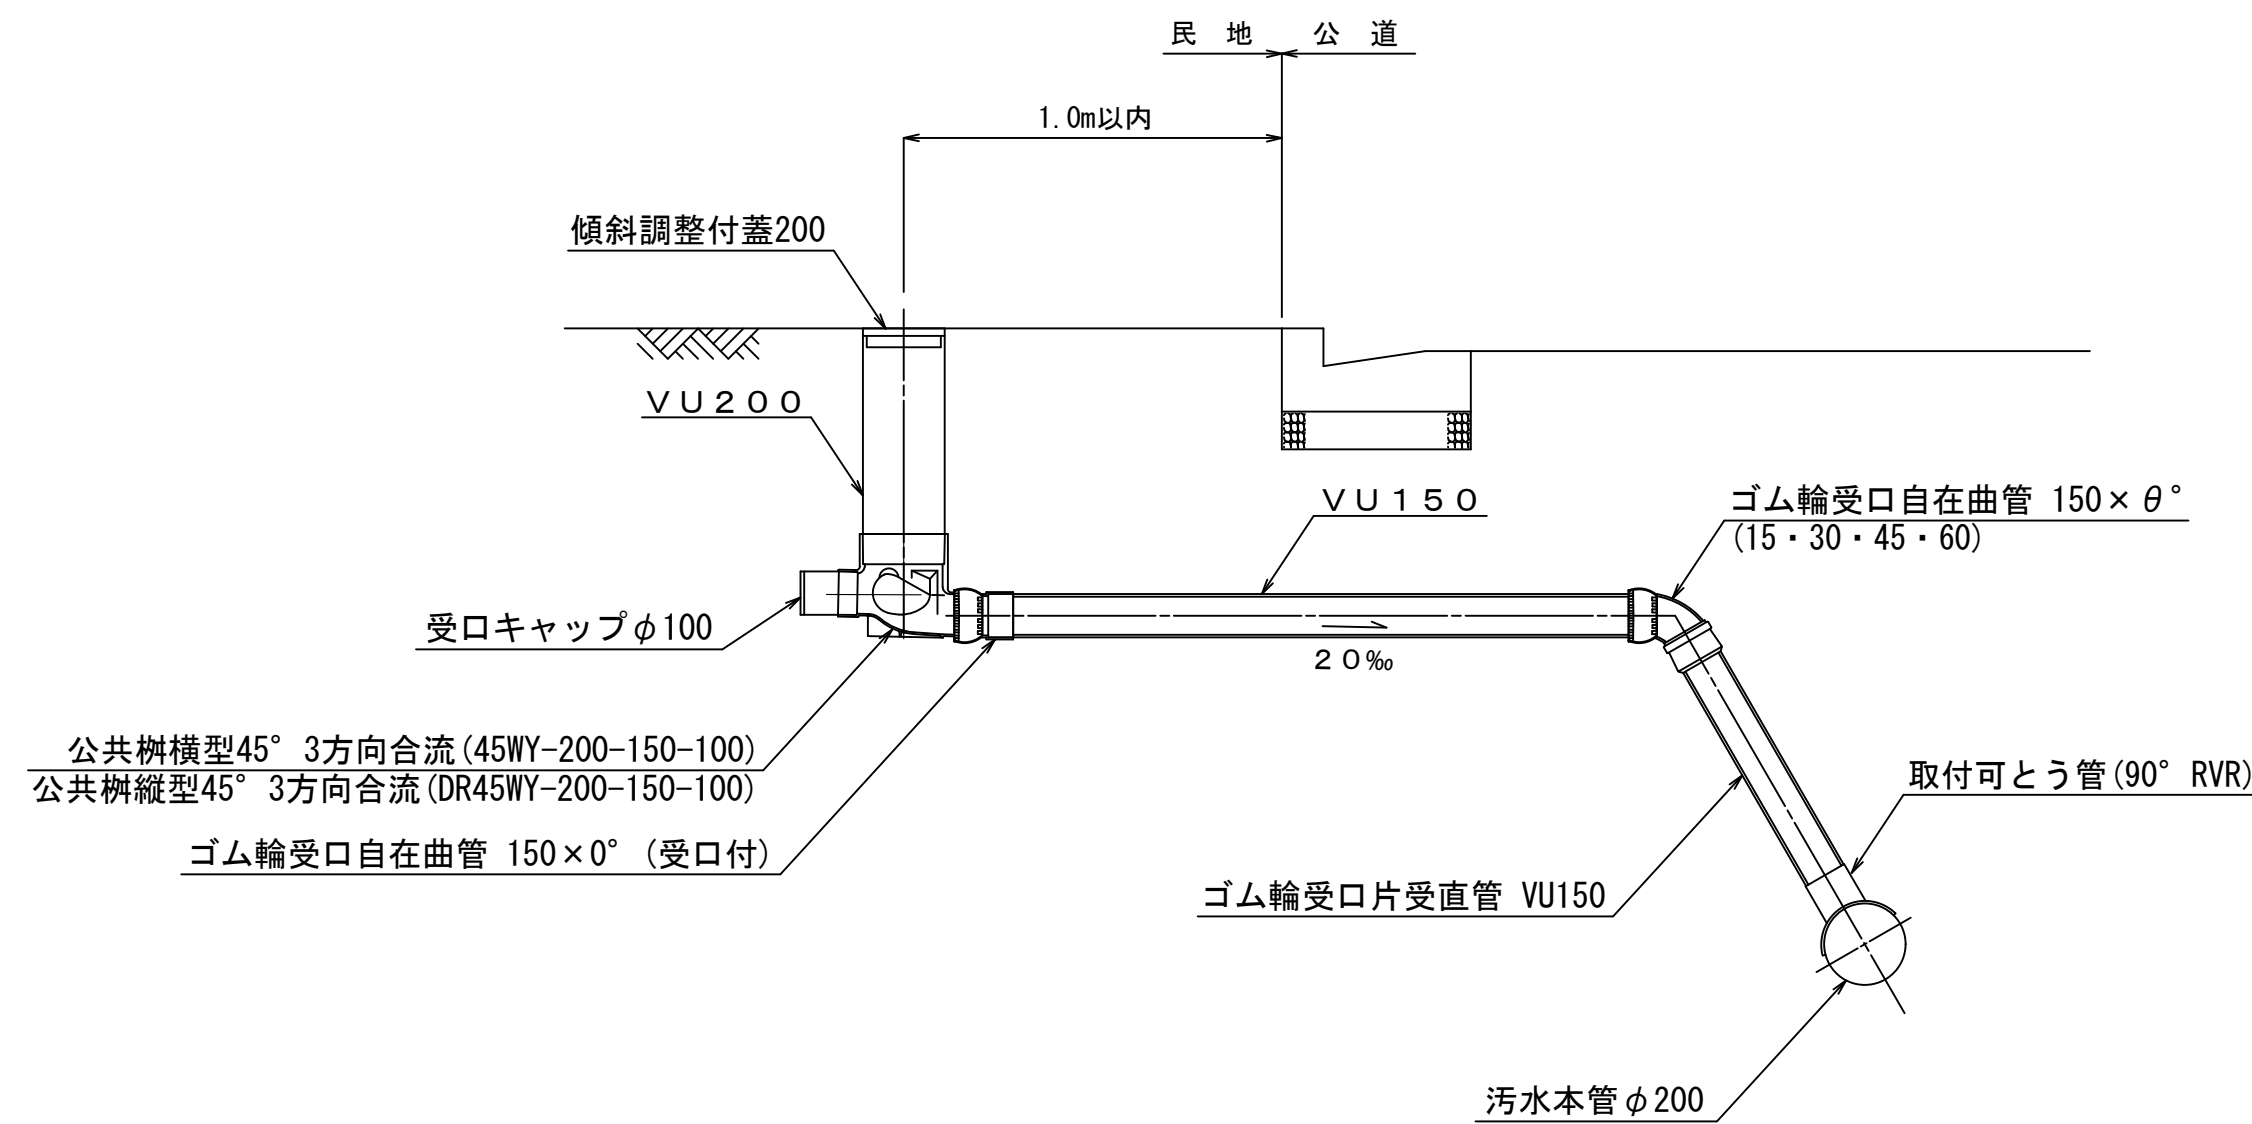


塩ビ製小型マンホール詳細図


縮尺 1 : 10

町道部

ストレート 縮尺 1 : 10

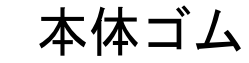

埋戻し

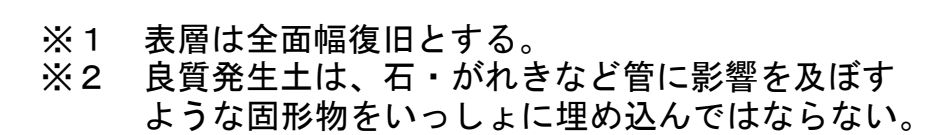

$B=950 \quad (H \leq 3.0)$
 $B=1000 \quad (3.0 < H \leq 3.5)$
 $B=1050 \quad (3.5 < H \leq 4.0)$

平成 2 5 年度 町単独 公共下水道管渠埋設工事				
構造 図		縮尺 図示		
箕輪町 木下 原町 単独 公共 3 工区				
町長 平澤		課長		唐澤
照査	気賀澤	設計	筒井	製図
図面番号		2	葉中之	2
箕輪町役場				