




平面图 S=1:500

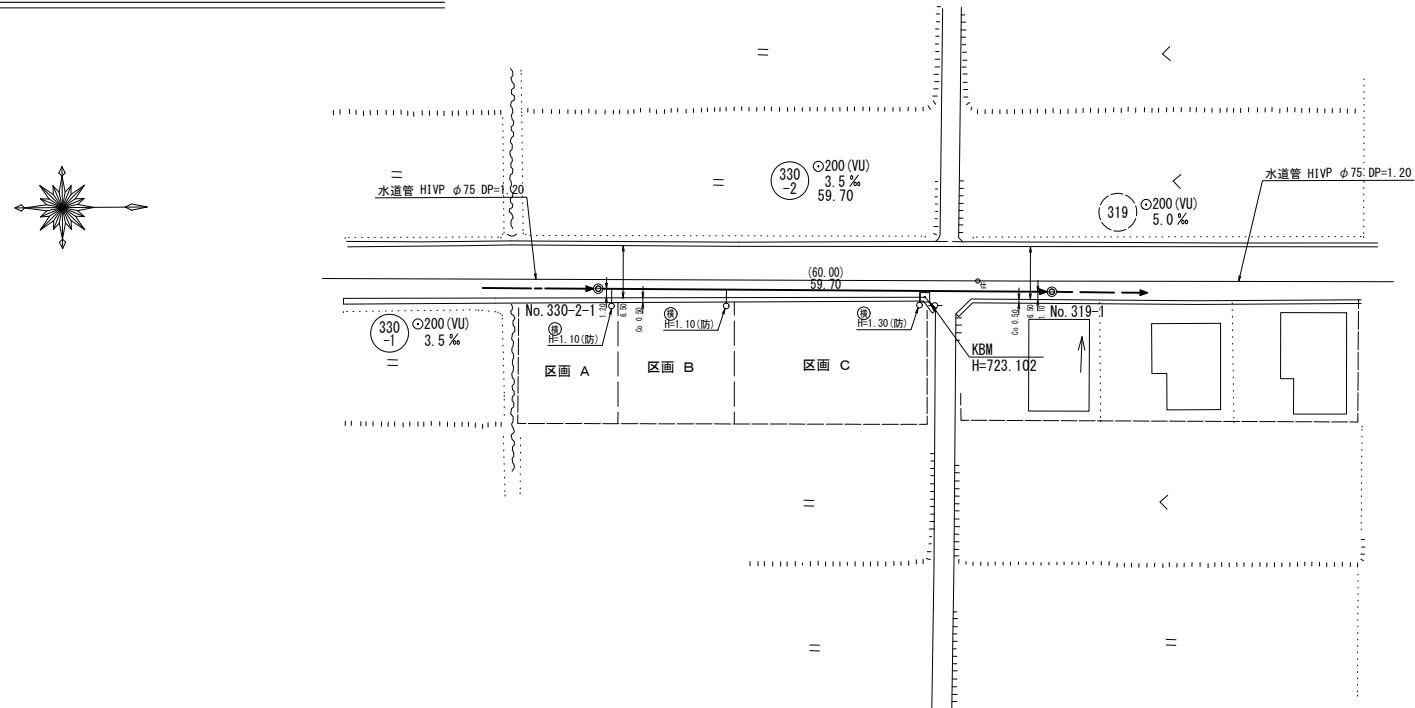


横 断 図 S=1:100

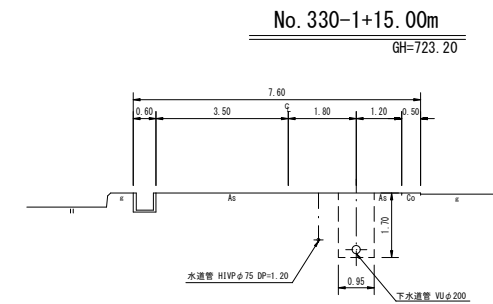


縦断面図 縮尺 縦横 1 : 100  
1 : 500

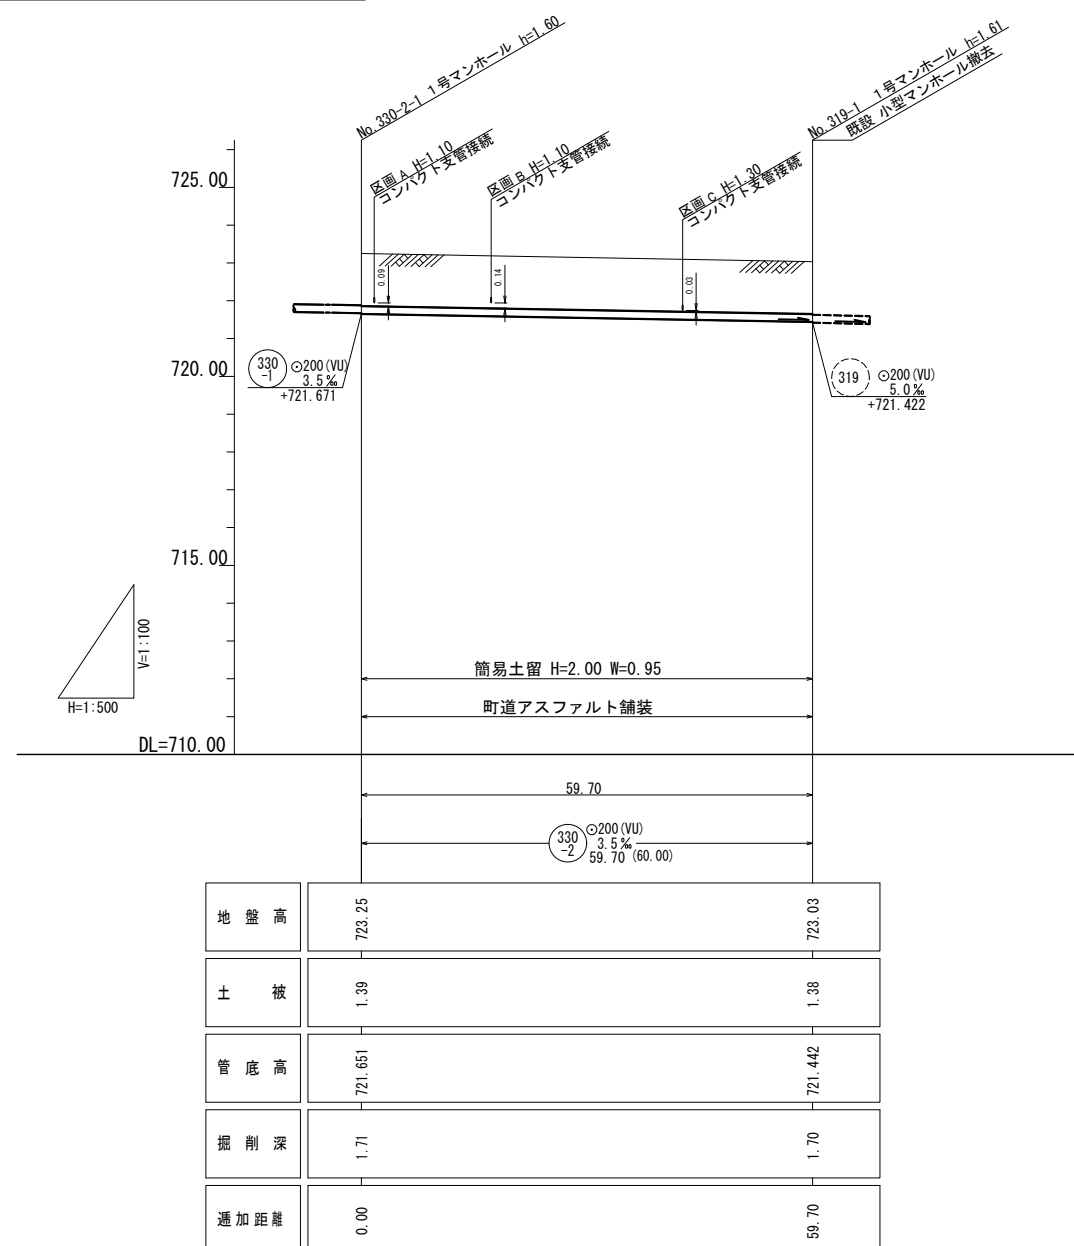

路線延長 詳細図 S=1:20

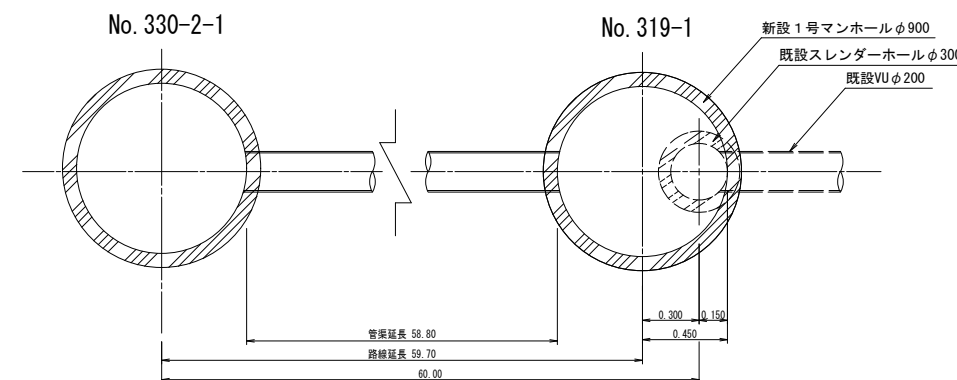

位置図 S=1:10,000

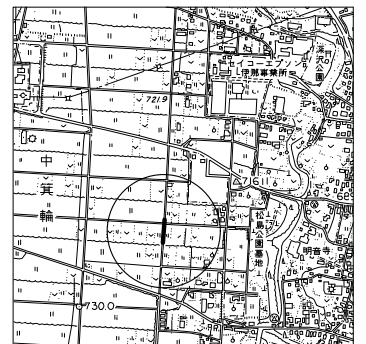

路 線 番 号 表			
<div style="border: 1px solid black; border-radius: 50%; width: 40px; height: 40px; display: flex; align-items: center; justify-content: center; margin: 0 auto;">             (330 -2)           </div>			
平成25年度 社会資本整備総合交付金 事業 公共下水道管理施設工事			
平面/縦断/横断面図		縮尺 図示	
箕輪町 松島 北3 交付金事業 公共 4 工区			
町長		課長	
照査	設計	製図	
図面番号 2		葉中之 1	
箕 輪 町 役 場			

※ No.319-1小型マンホール（スレンダーホール）を撤去し1号マンホールを新設する。  
本管接続はコンパクト支管とする。

