

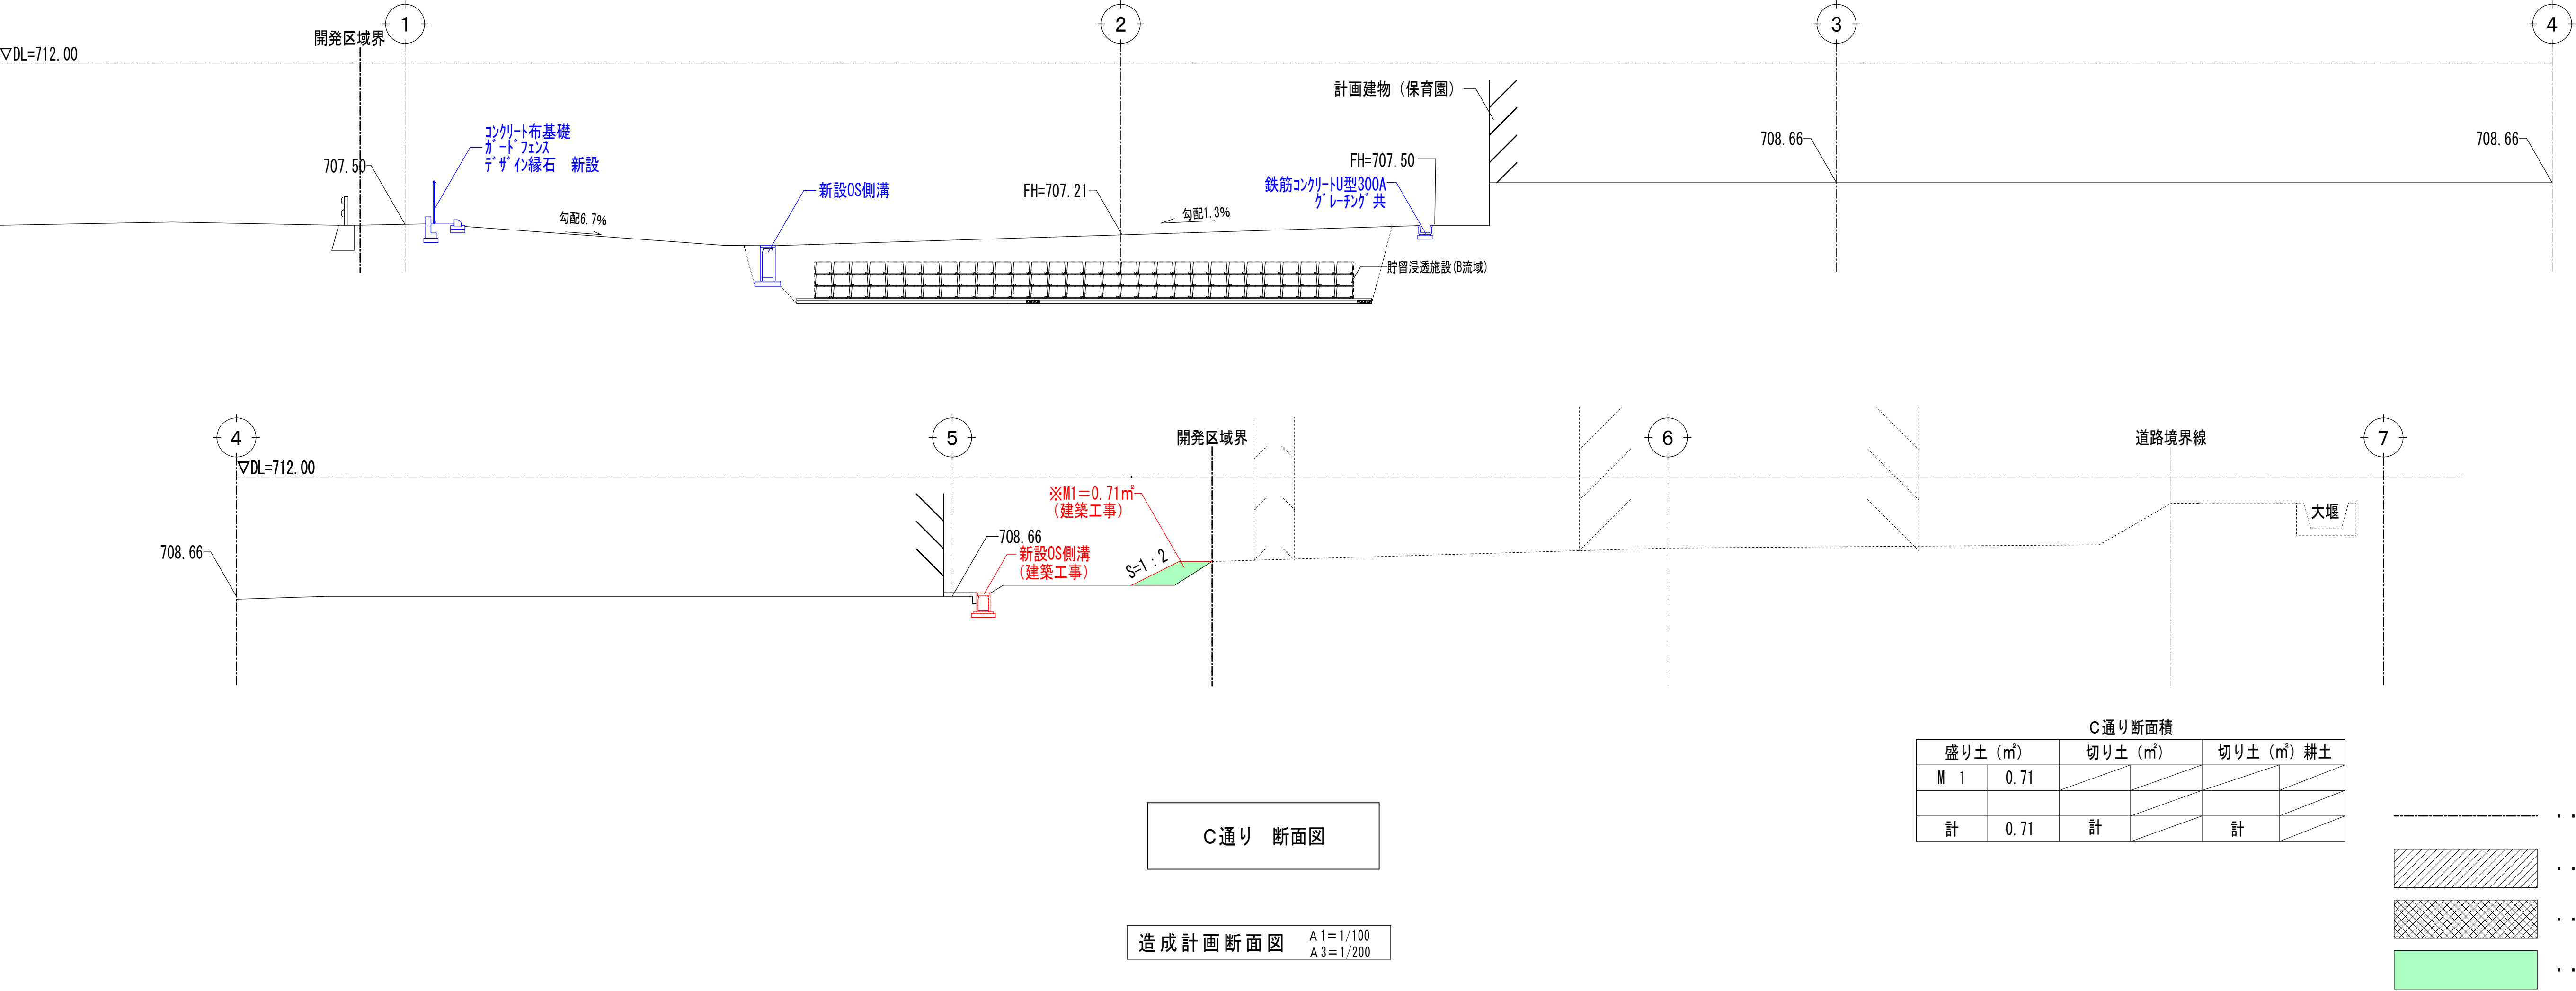
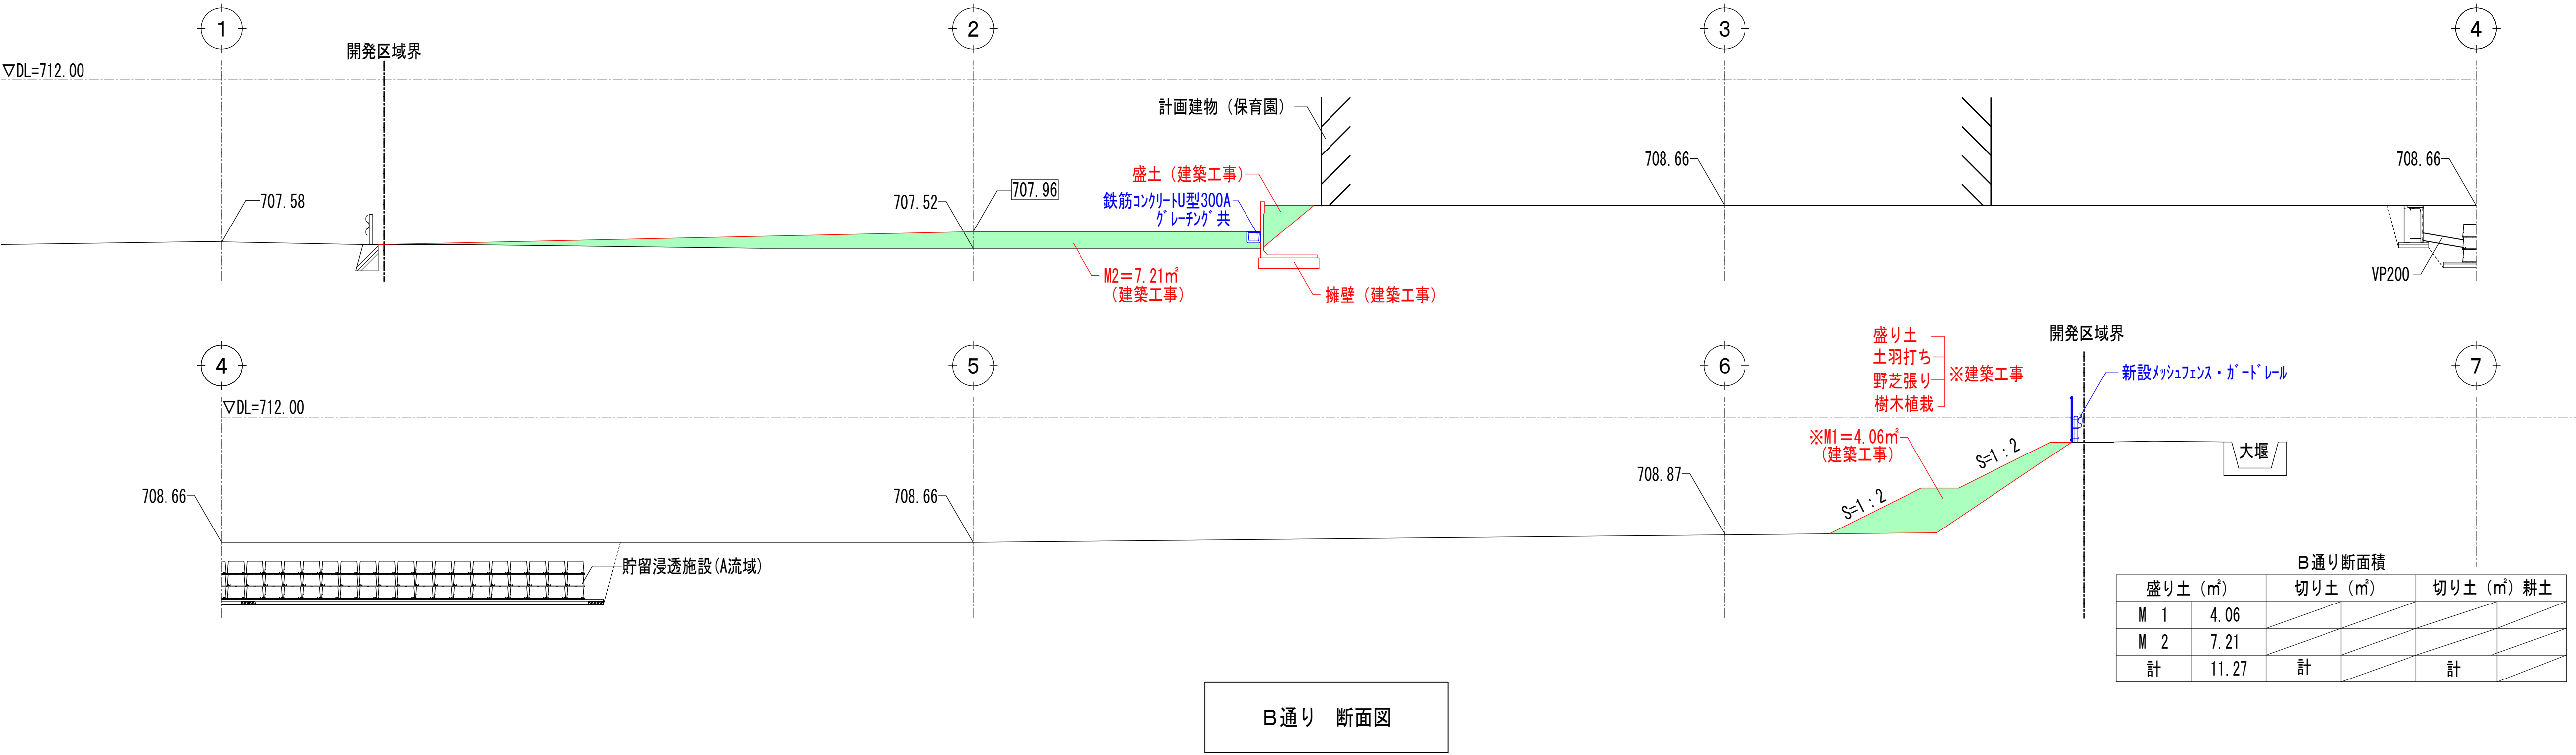



凡 例	仕 様	数 量
	・表層：密粒土アスコン t=50	2,130.0㎡
	・路盤：再生クラッシャーラン C-40 t=150	
	・表層：密粒土アスコン t=30	25.0㎡
	・基層：アスファルト混合物 t=50	
	・上層路盤：粒調整石M25 t=100	
	・下層路盤：再生カーリヤン RC-40 t=250	
	・カラアスファルト舗装	280.0㎡
	・路盤：再生カーリヤン RC-40 t=150	
	・山砂 t=150	1,220.0㎡
	・ロータリー攪拌	
	・ローラー転圧	
	・野芝張り 竹串押エ 転圧	400㎡
	・山砂 t=50	
	駐車場ライン	423m

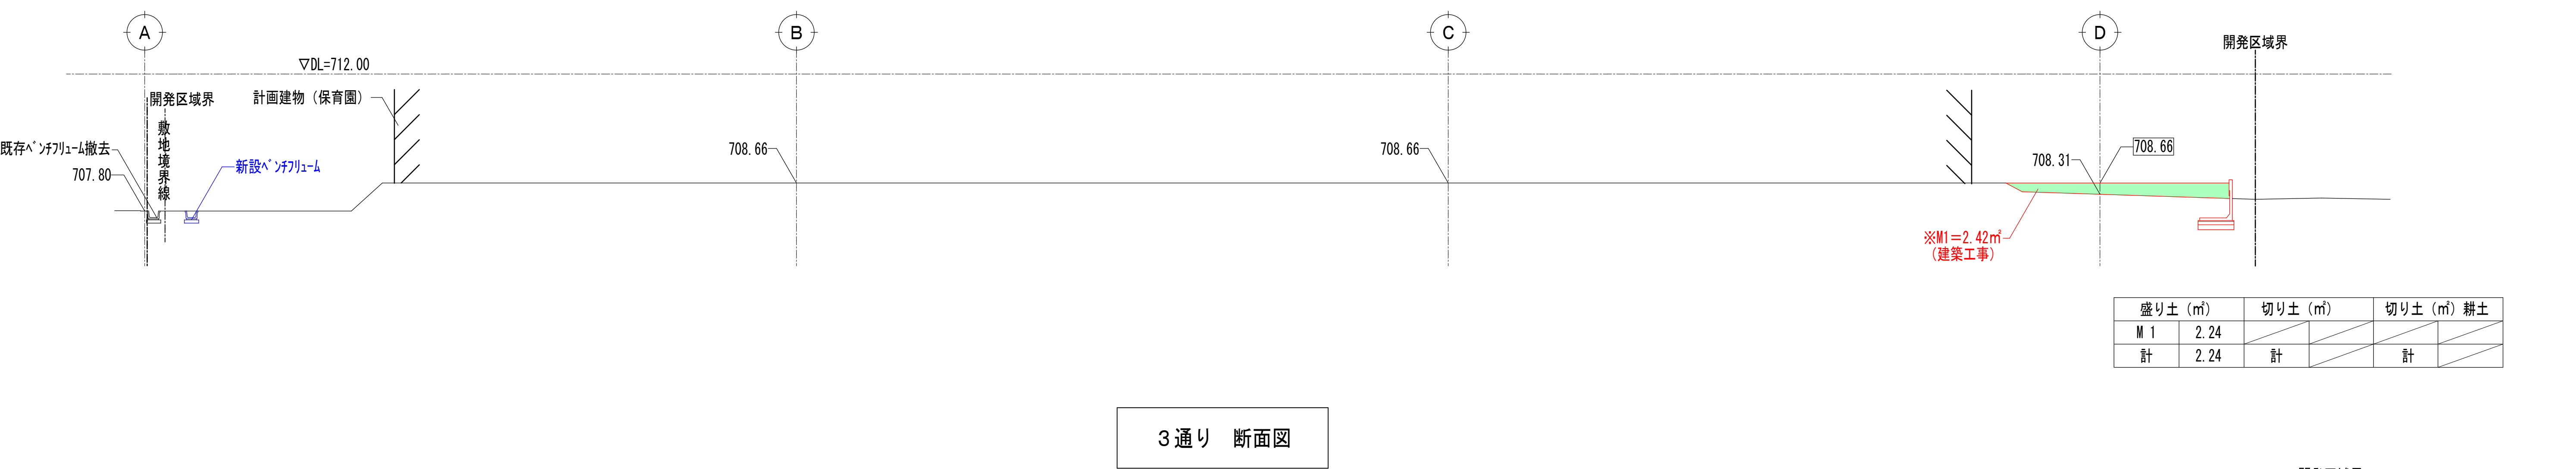

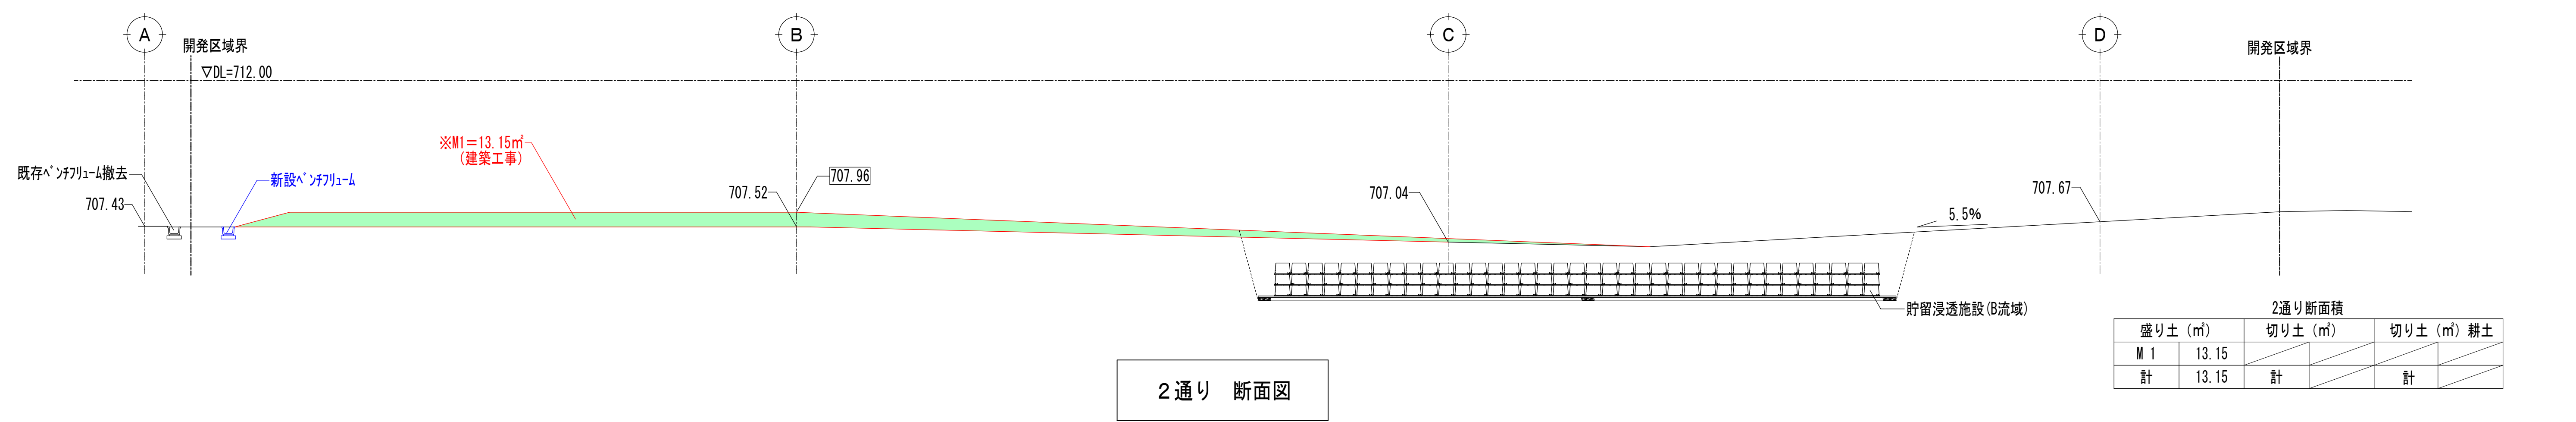


造成計画断面図 A1=1/100 A3=1/200


- 開発区域界
- 切り土部分
- 切り土（耕土）部分
- 盛り土部分

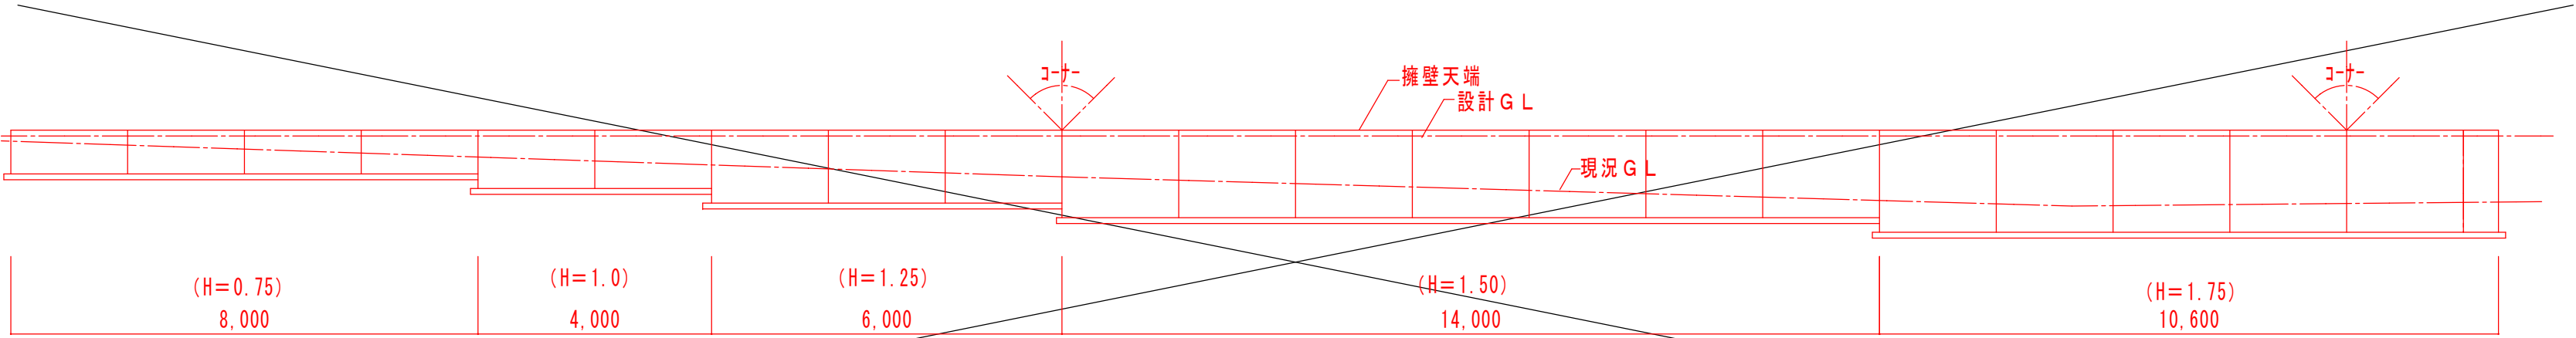


L型擁壁展開図 A1=1/100 A3=1/200

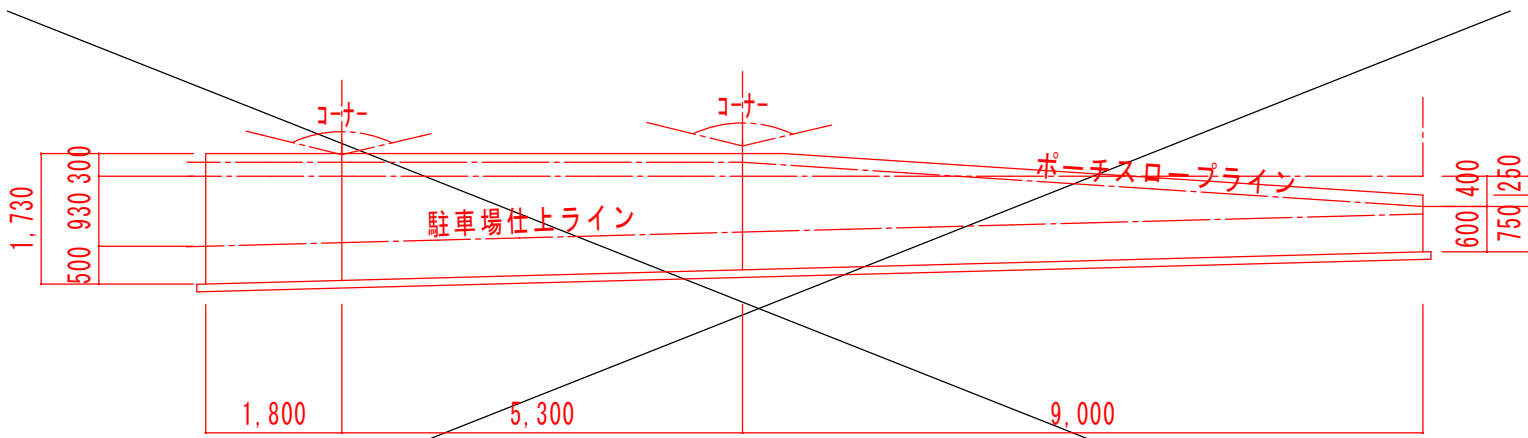


現場打コンクリート擁壁展開図 A1=1/100 A3=1/200

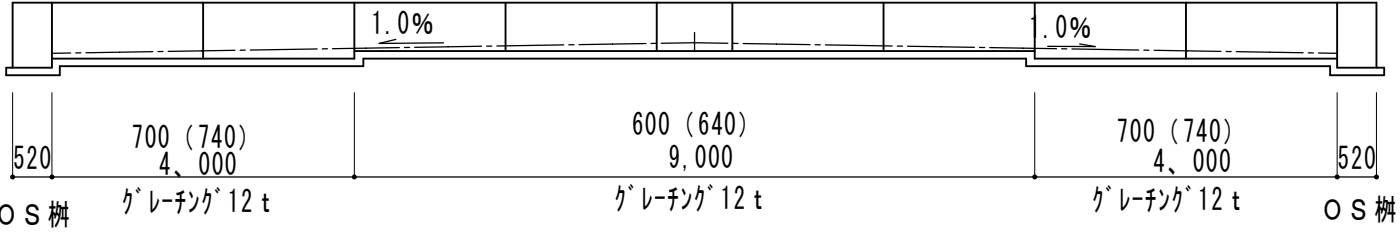


O.S側溝展開図 A1=1/100 A3=1/200

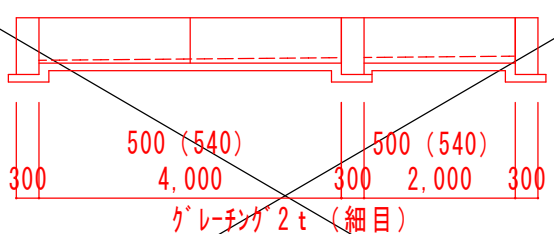


O.S側溝(玄関下)展開図 A1=1/100 A3=1/200

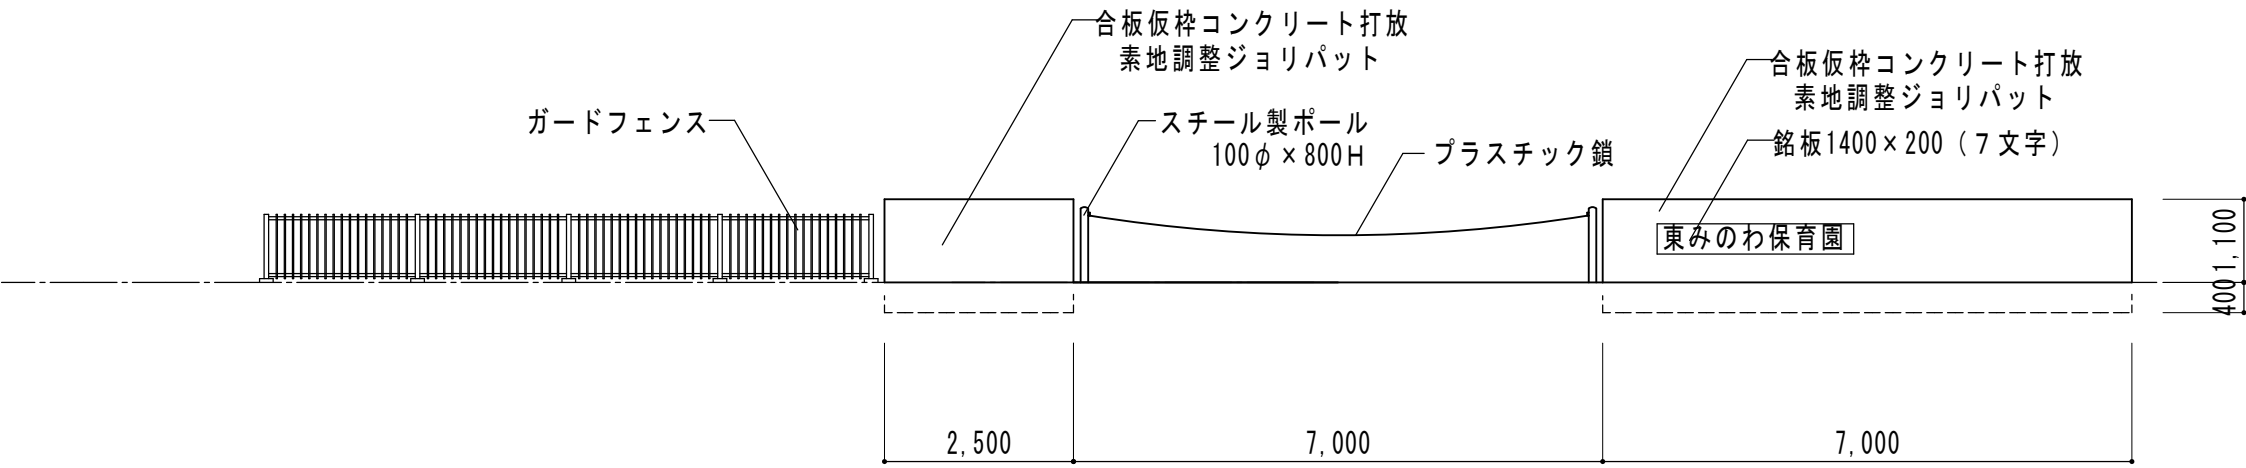




正面コンクリート製塀展開図 A1=1/100 A3=1/200

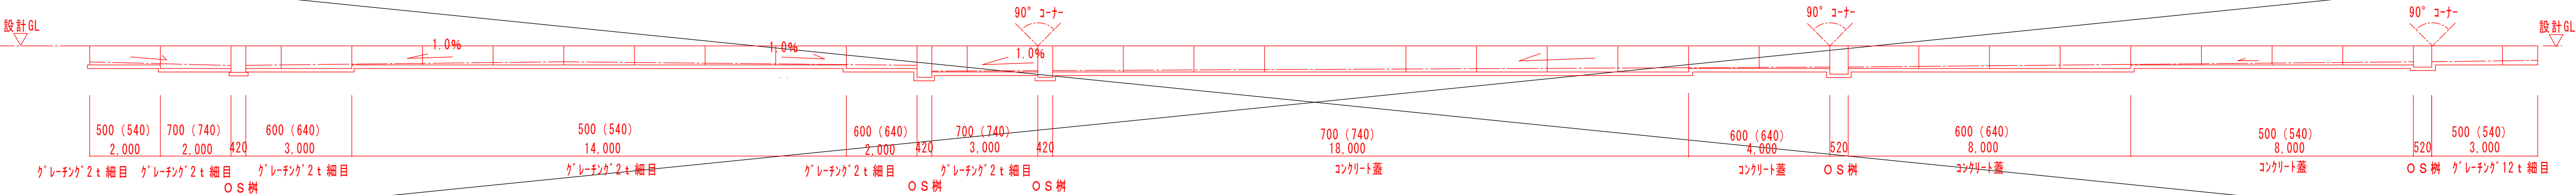



O.S側溝A展開図 A1=1/100 A3=1/200

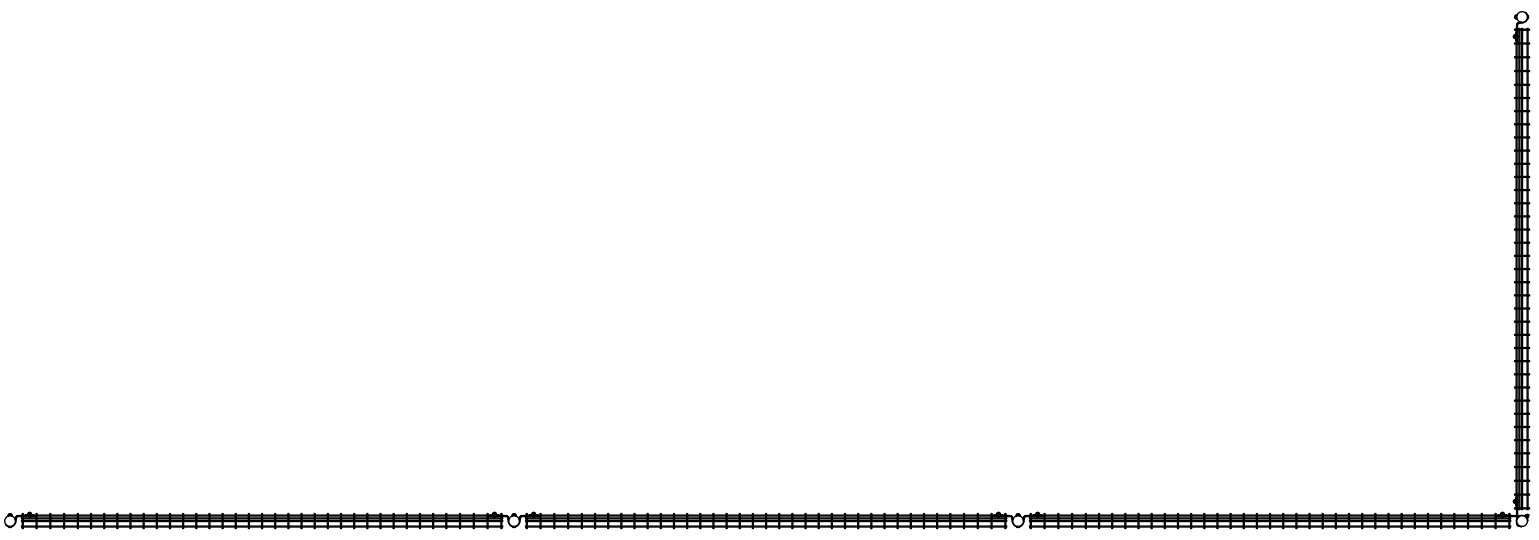

メッシュフェンス詳細図 A1=1/30 A3=1/60

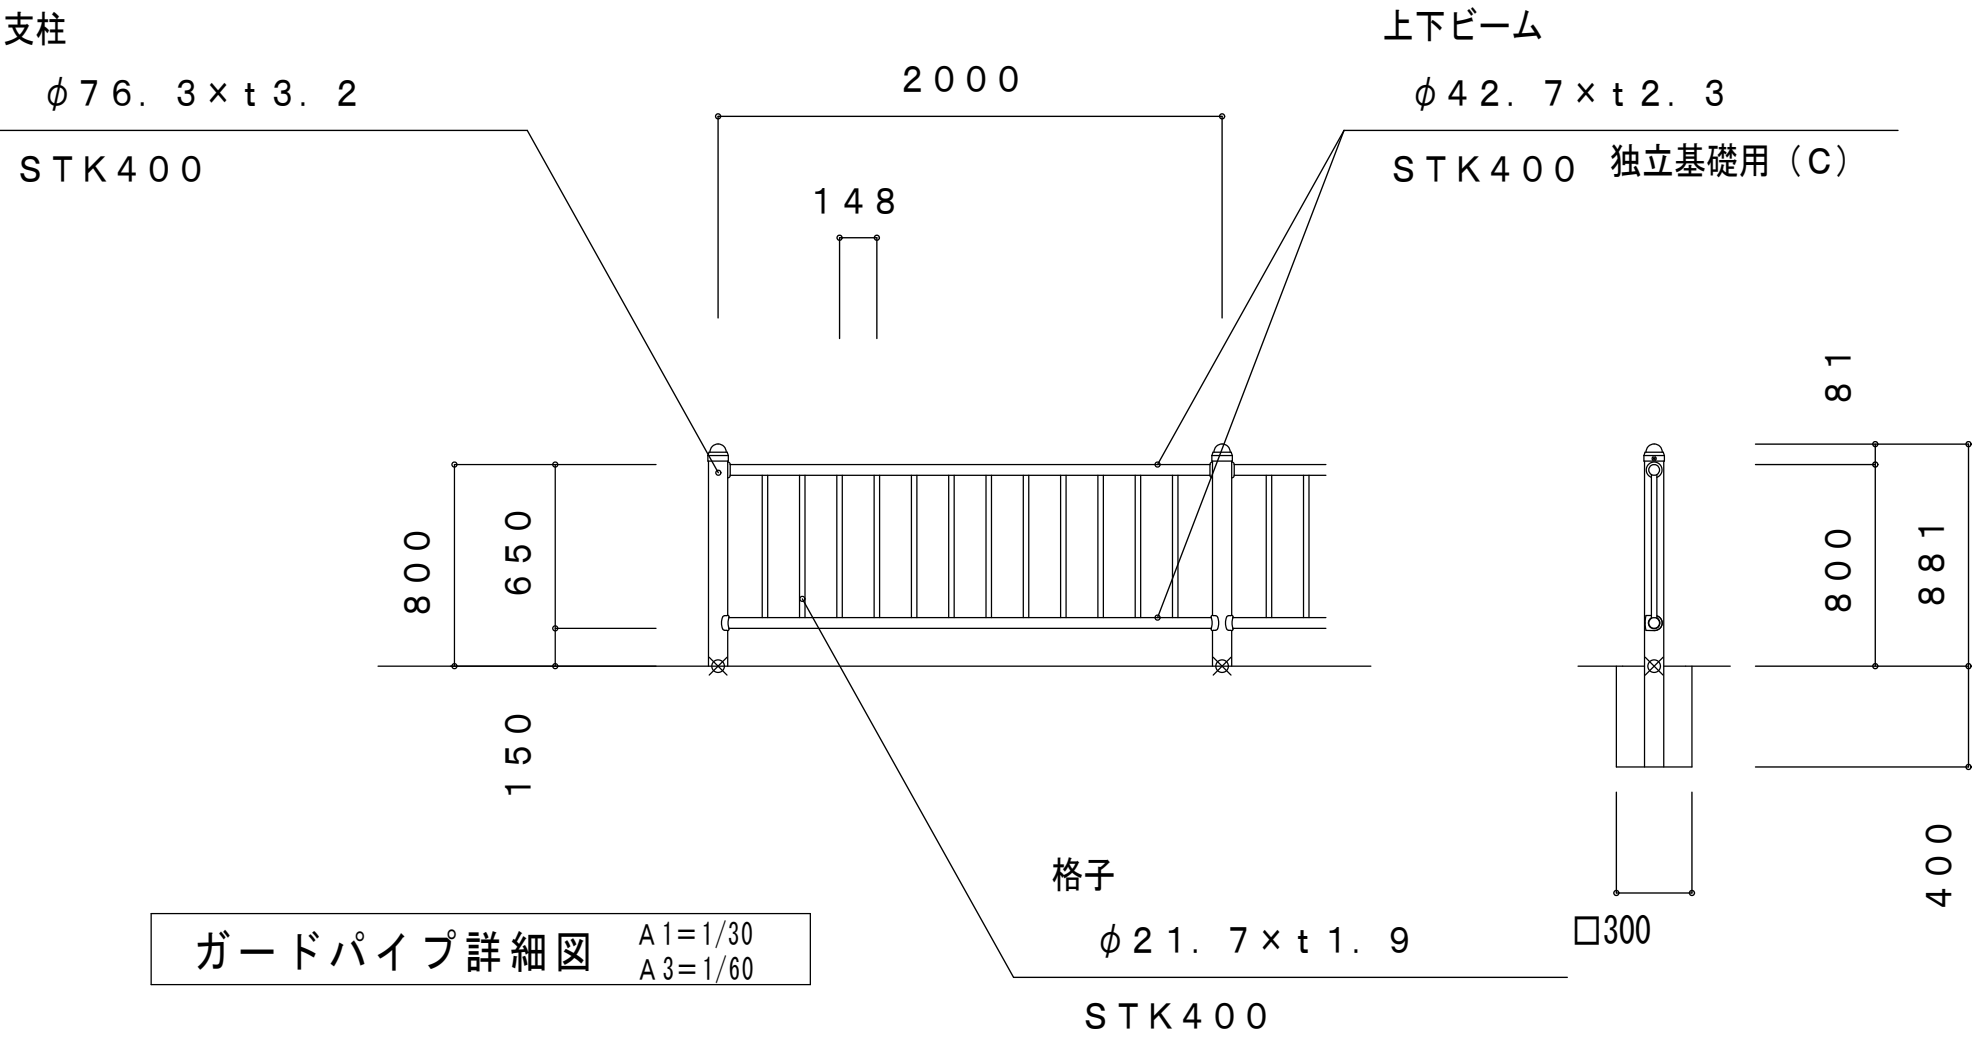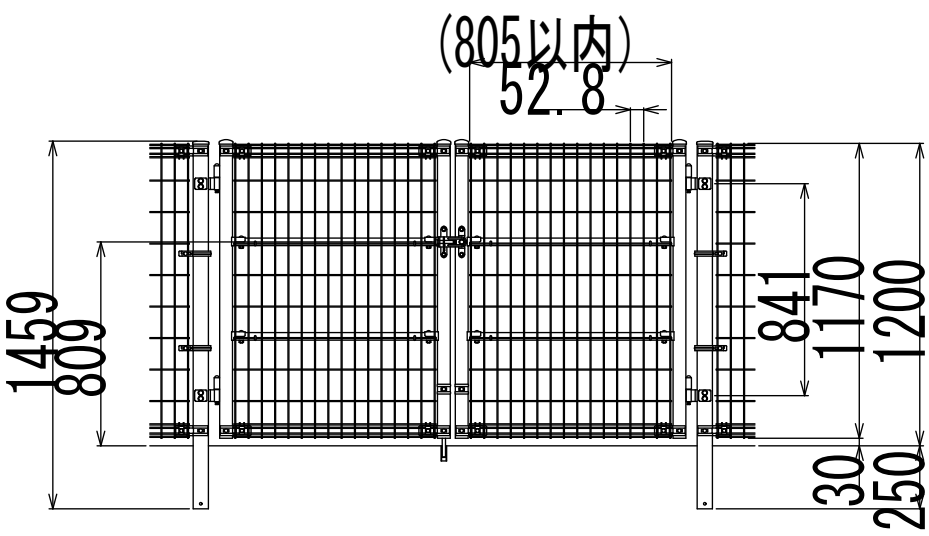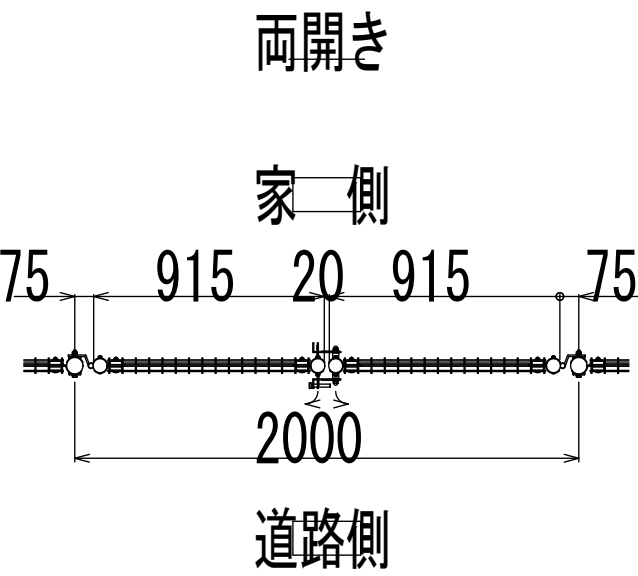


MEMORANE	TITLE	ITEM	SCALE	DATE	CHECK	DRAWING	株式会社 創和 建築設計事務所	SHEET NO.
	平成25年度東箕輪保育園（仮称）建設事業 建築工事	外構工事構造物詳細図（1）	A1=1/100, 1/30 A3=1/200, 1/60	H25.06			長野県上伊那郡箕輪町 2674-1 TEL0265-79-1222 (代) 長野県塩尻市大門原町 8-19 TEL0263-53-7189 (代) 一級建築士 大田登録 第135007号 一級建築士事務所登録第（上伊）E-37121号 小 河 節 郎	G-04 / 11

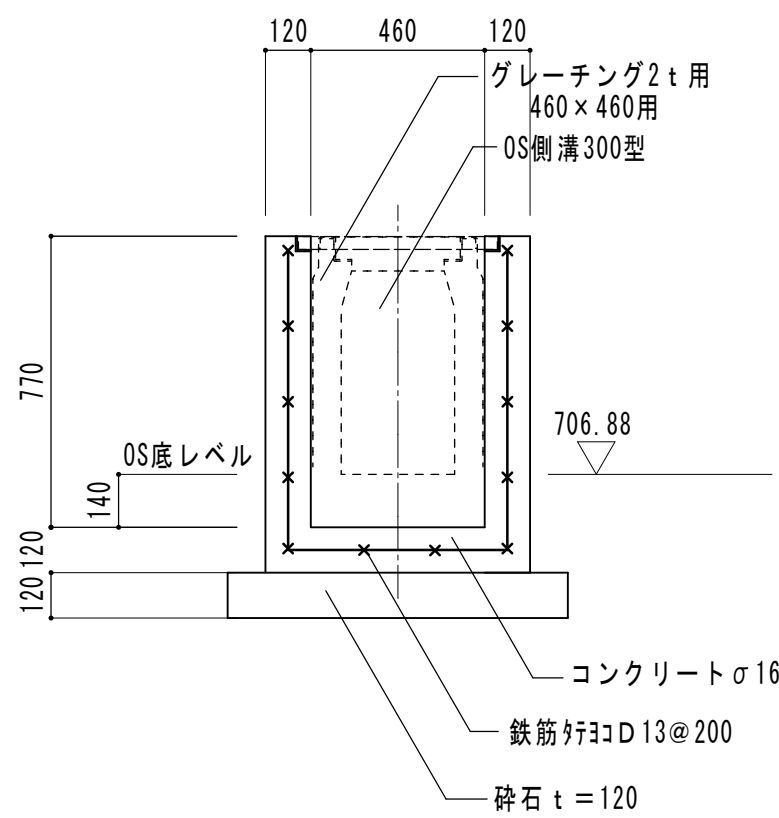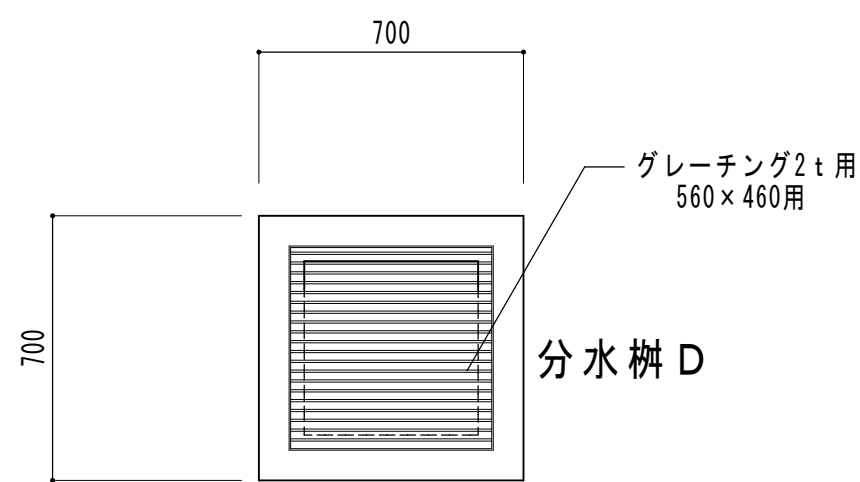


分水樹 D 詳細図

S = A1=1/20
A3=1/40

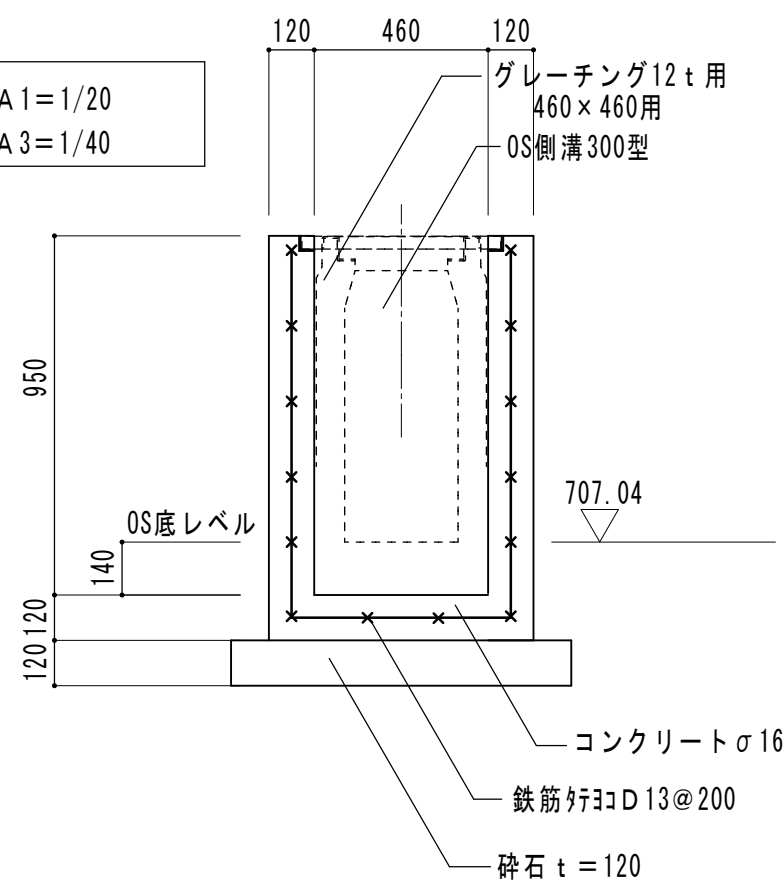


分水樹 C 詳細図


S = A1=1/20
A3=1/40

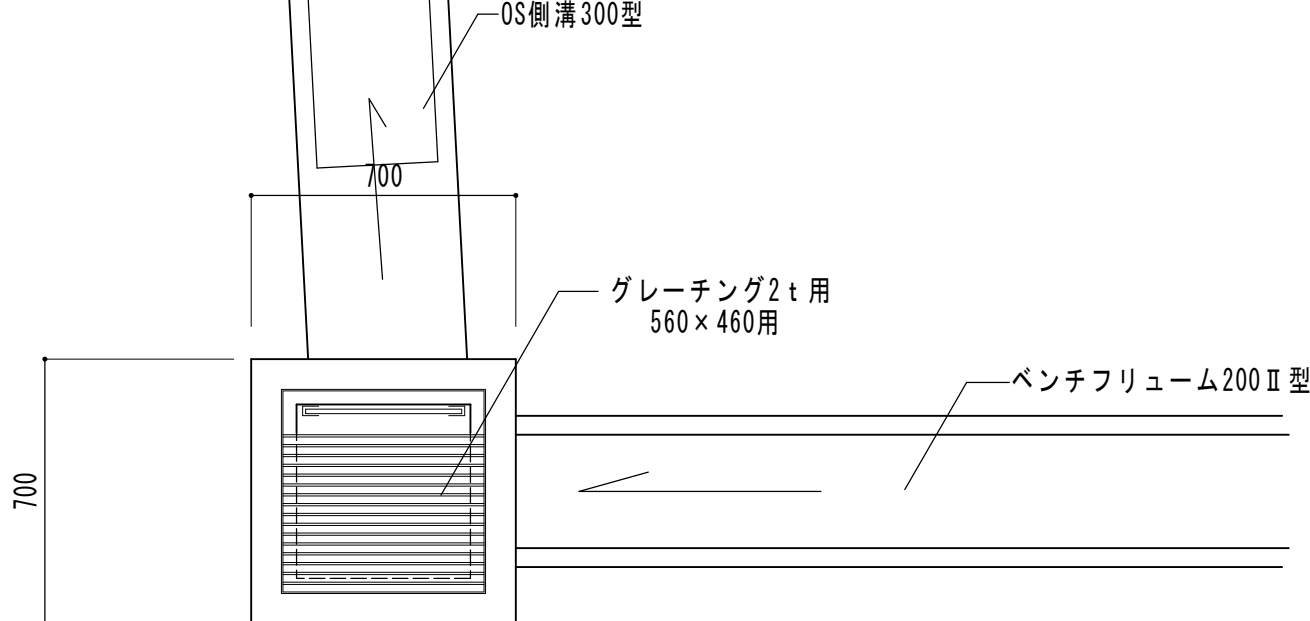

分水樹 B

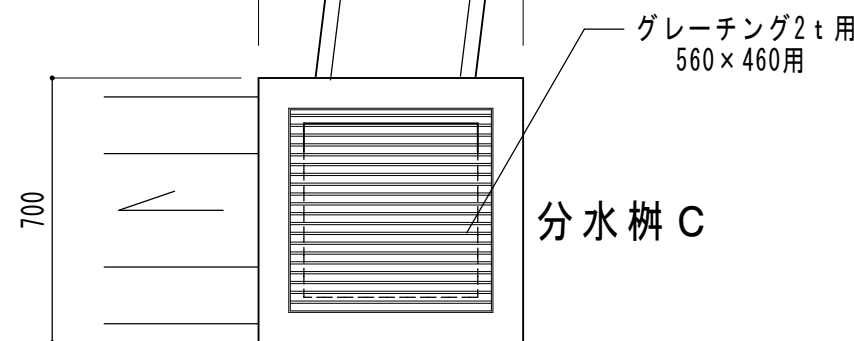


分水樹 C

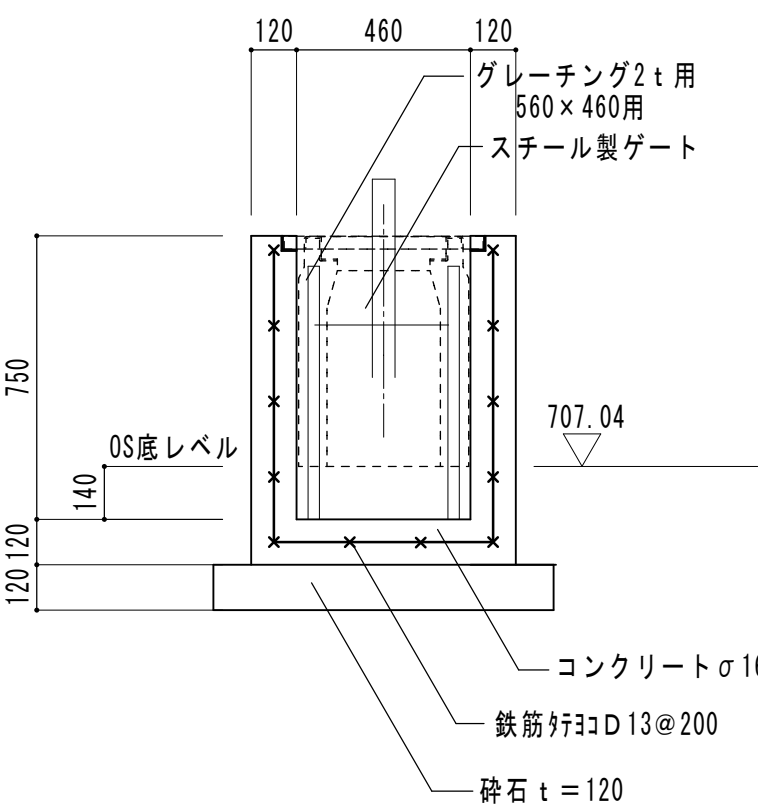


分水樹 B 詳細図

S = A1=1/20
A3=1/40

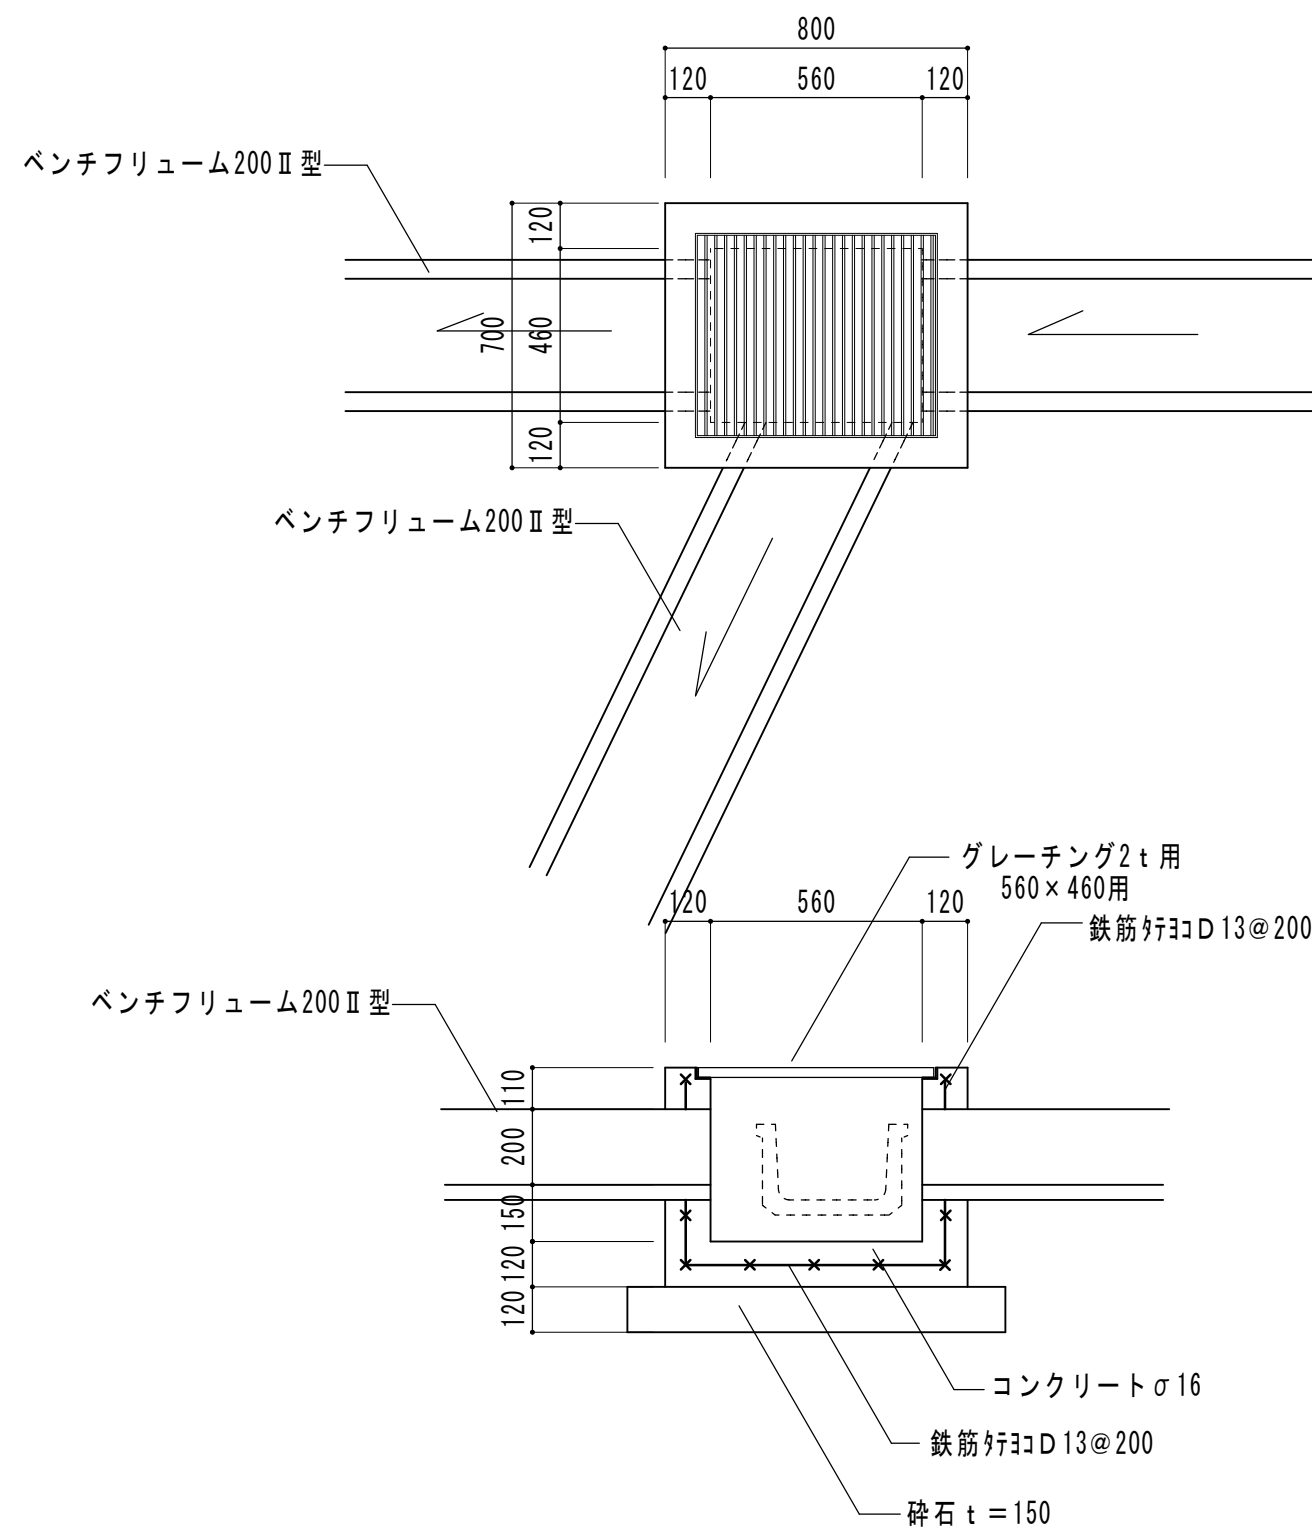



分水樹 B 詳細図

S = A1=1/20
A3=1/40

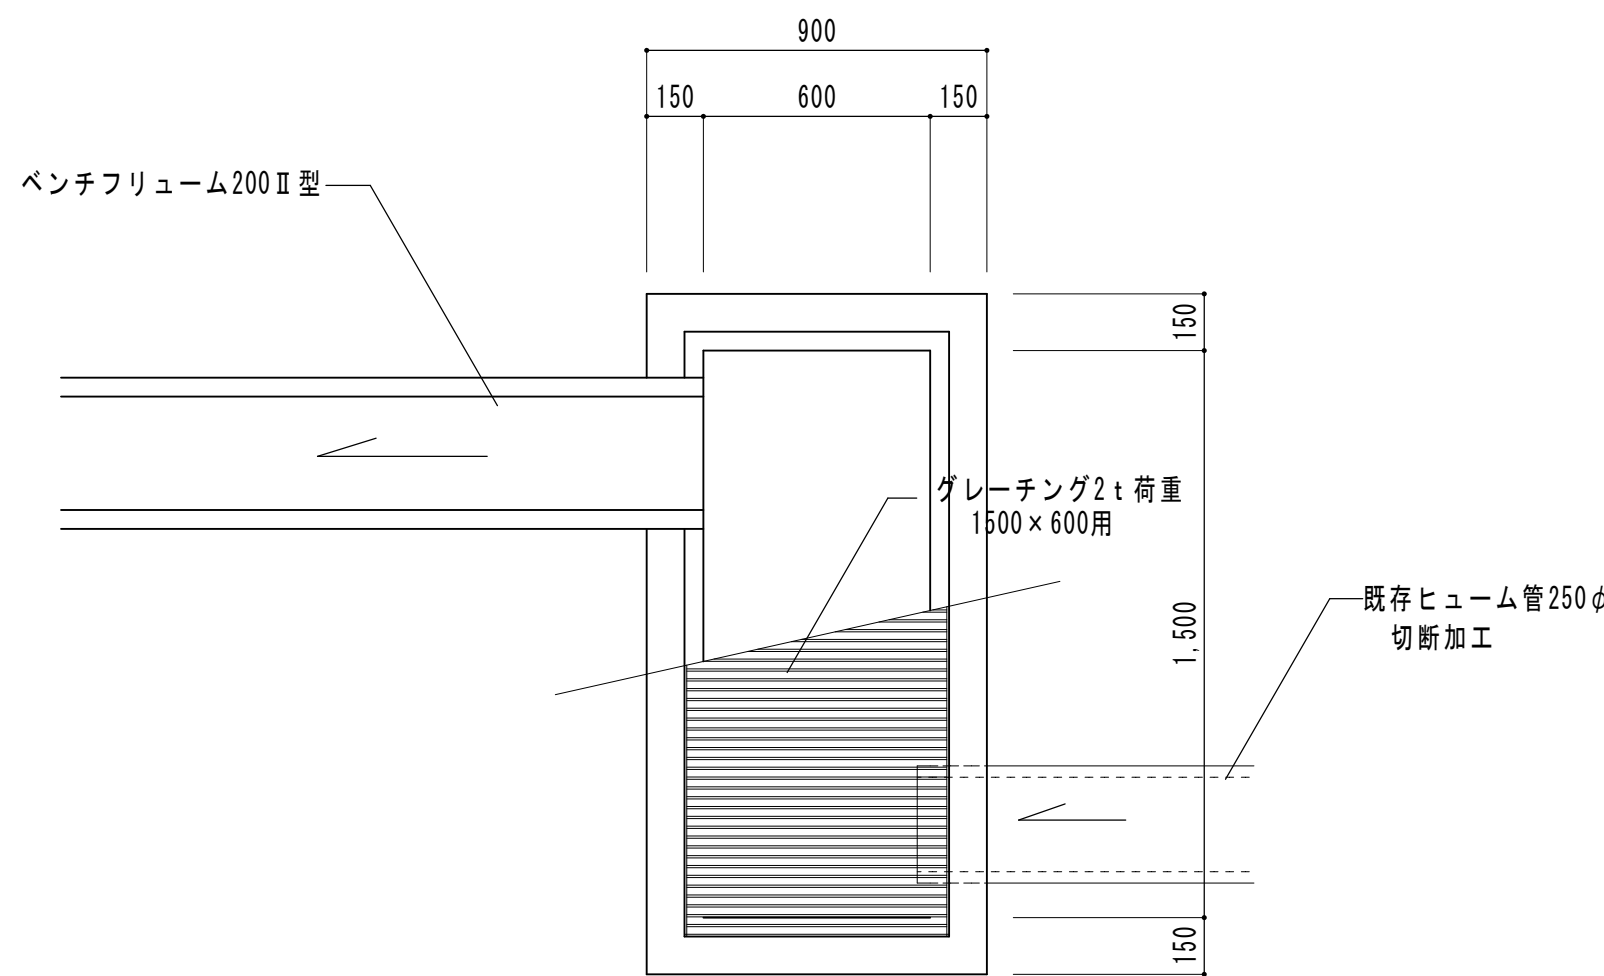


分水樹 A 詳細図

S = A1=1/20
A3=1/40

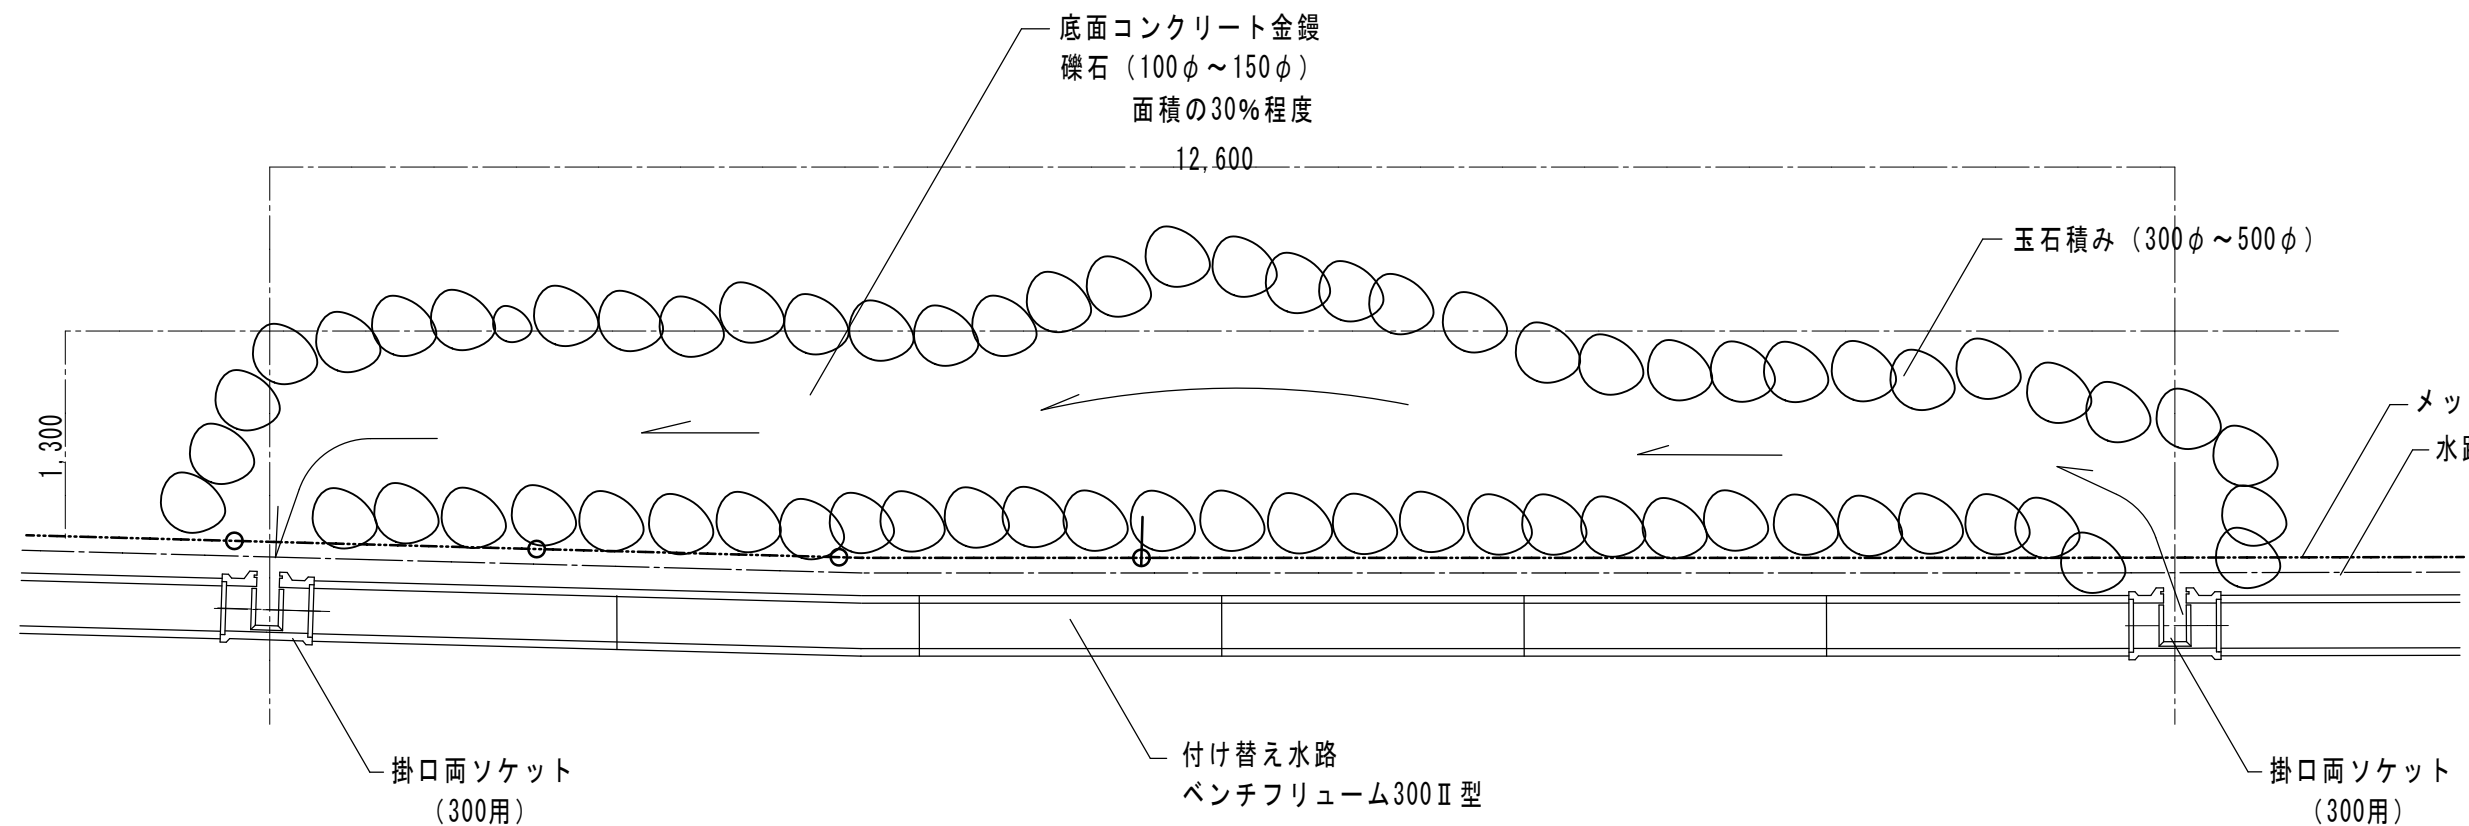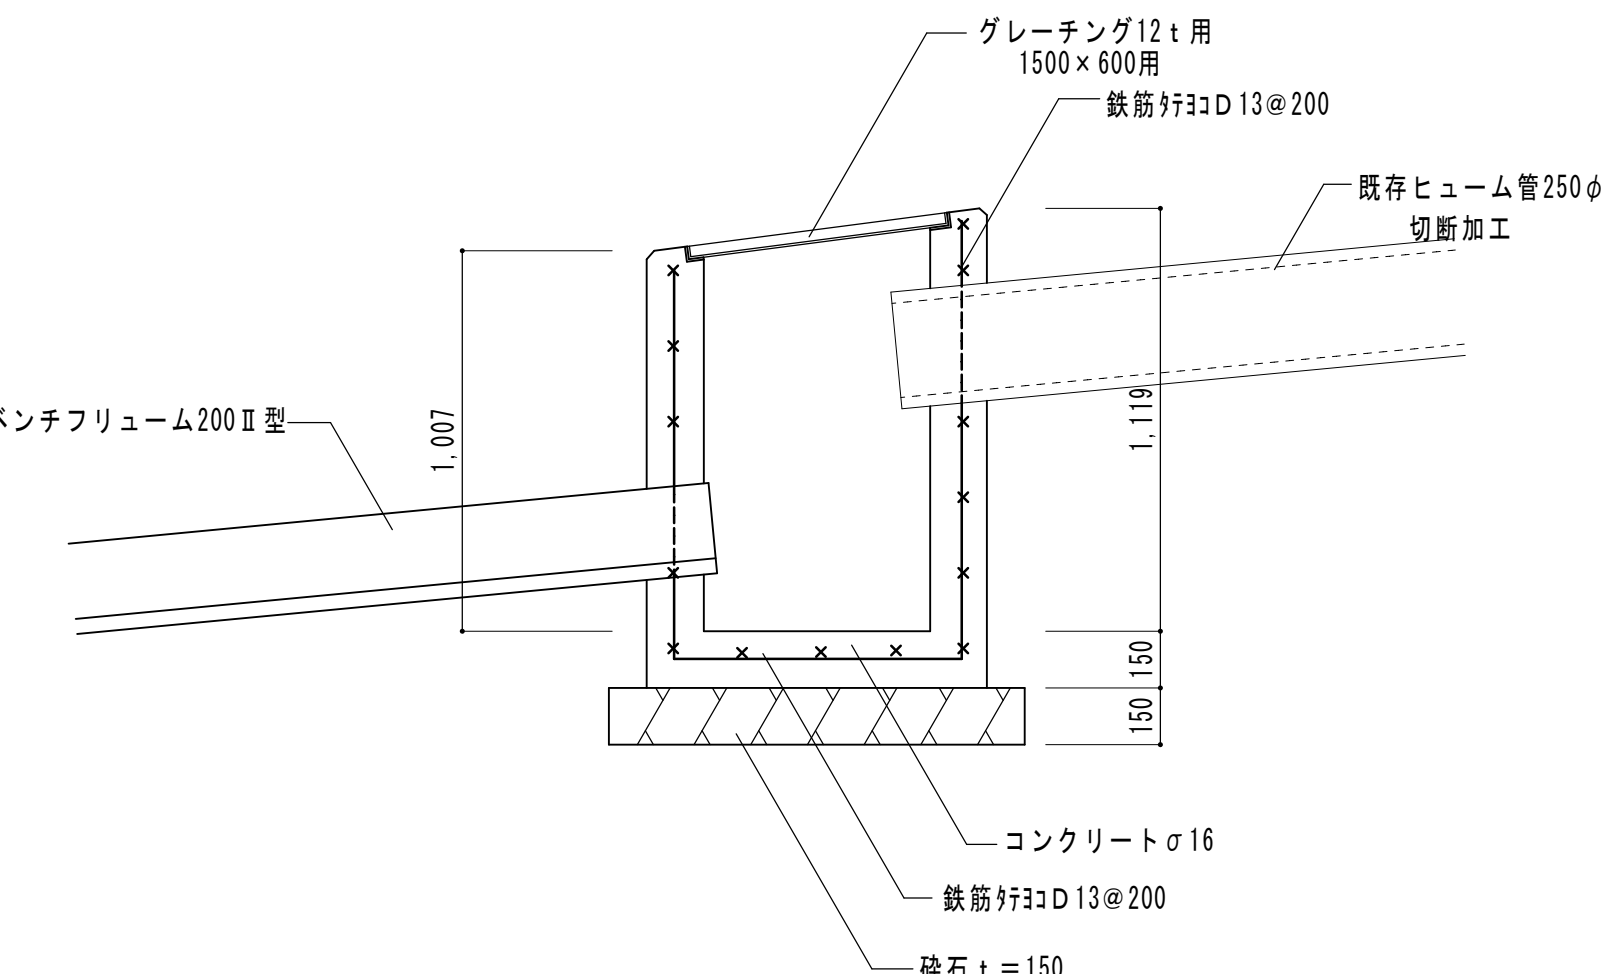


ビオトープ平面図

A1=1/50
A3=1/100

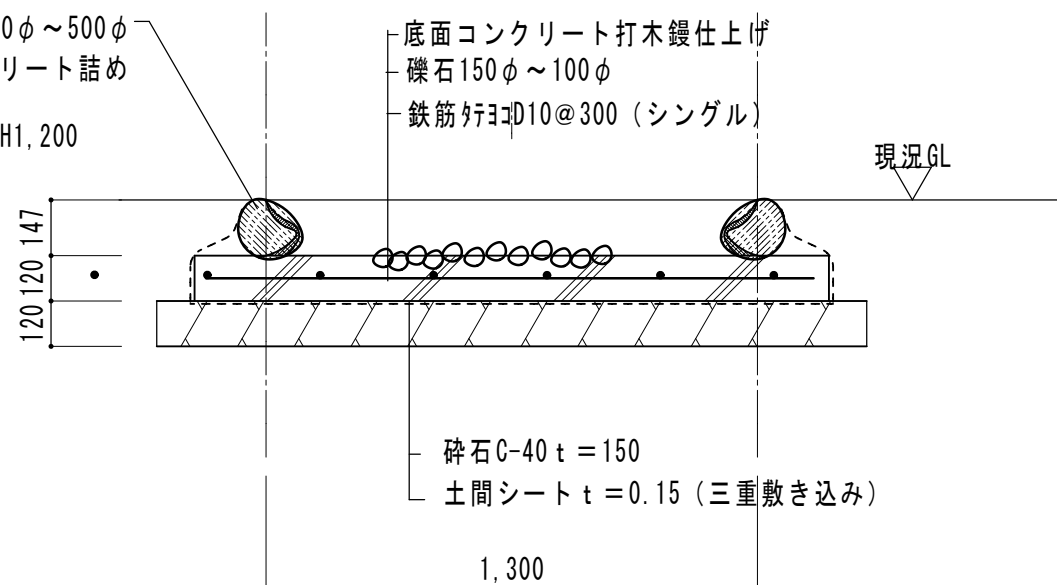

ベンチフリューム詳細図

S = A1=1/20
A3=1/40

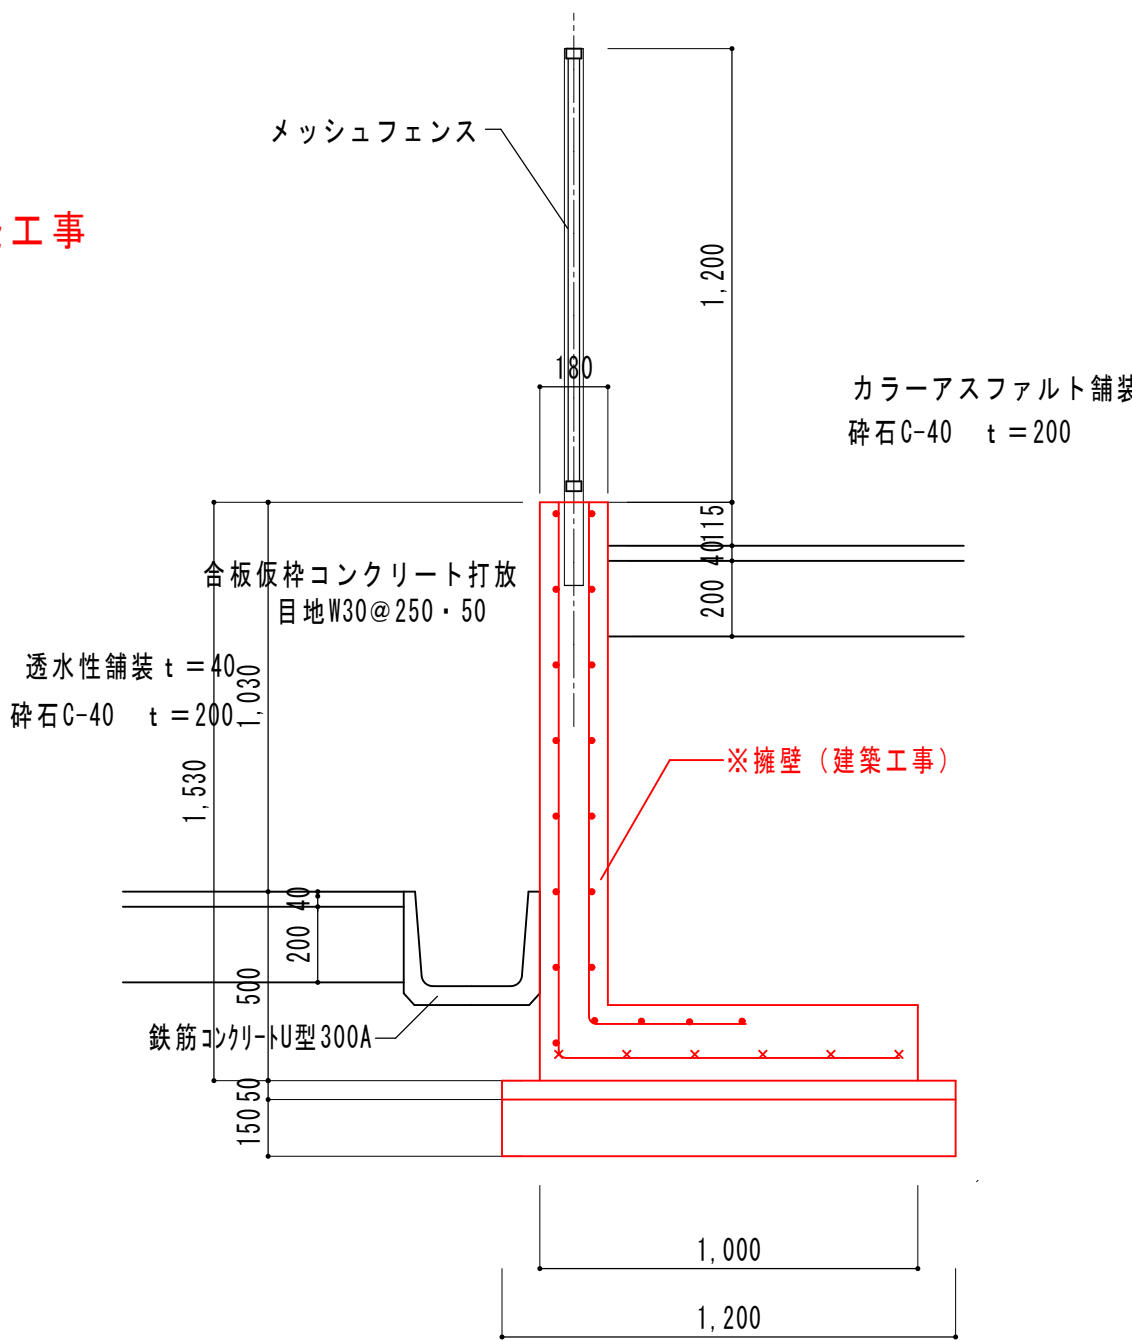

現場打ち擁壁詳細図

S = A1=1/20
A3=1/40

MEMORAND	TITLE	ITEM	SCALE	DATE	CHECK	DRAWING	株式会社 創和 建築設計事務所	SHEET NO.
	平成25年度東箕輪保育園（仮称）建設事業 建築工事	外構工事構造物詳細図（2）	A1=1/20, 1/50 A3=1/40, 1/100	H 25. 06			長野県上伊那郡箕輪町 2674-1 TEL0265-79-1222（代） 長野県塩尻市大門東町 8-19 TEL0263-53-7189（代） 一級建築士 大谷登輝 第135007号 一級建築士事務所登録第（上伊）E-37121号 小河 節郎	G-05 / 11

