



位置図

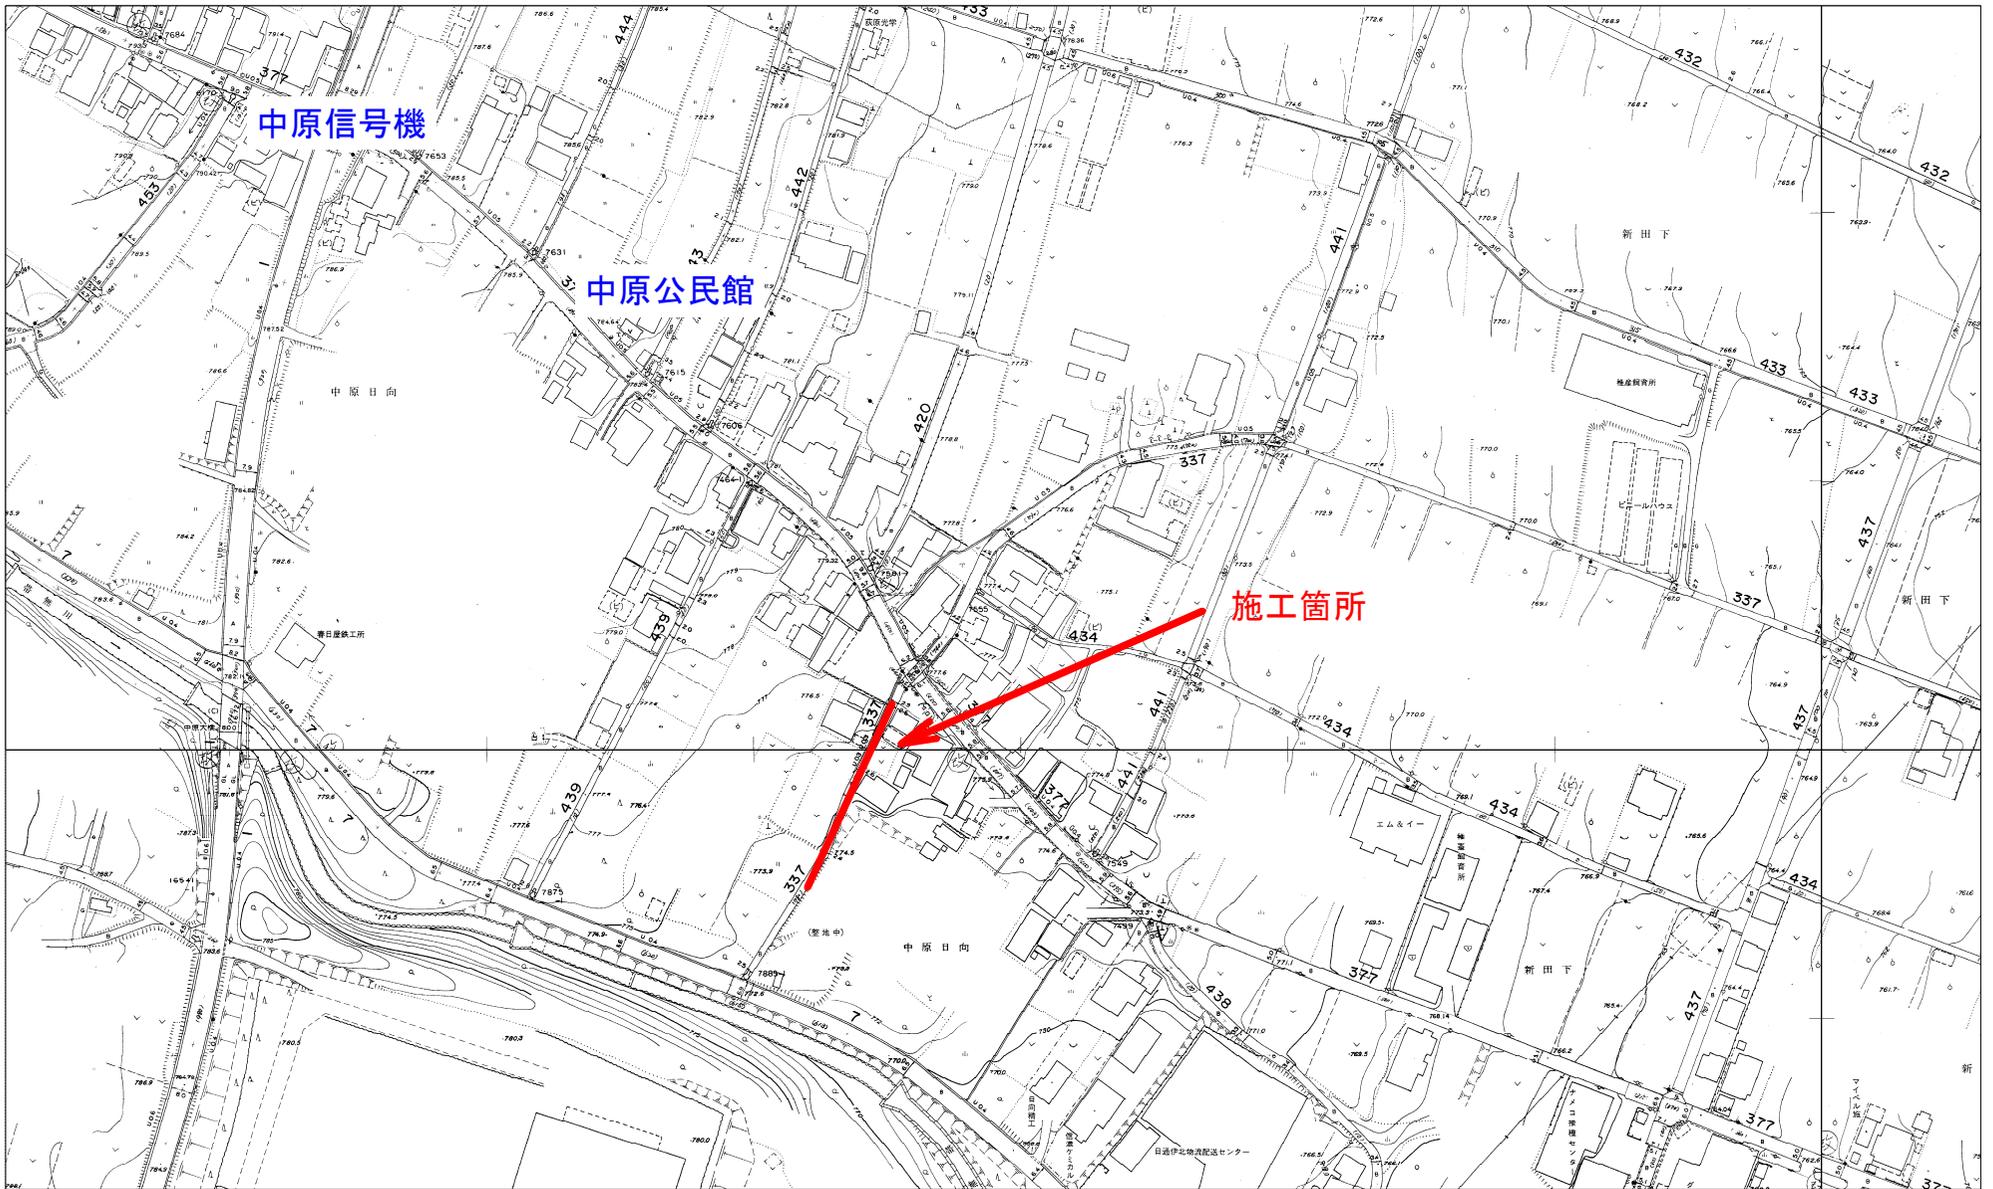

横断面図 S=1:100

P40.000

GH=775.020
FH=774.899

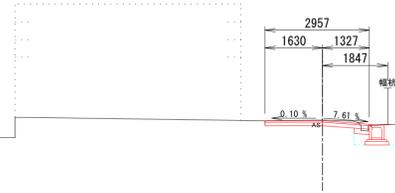


C	1.1
R	0.3
W1	2.96
W2	2.96
W3	0.43
W4	2.6

DL=770.000

P30.000

GH=775.360
FH=775.296

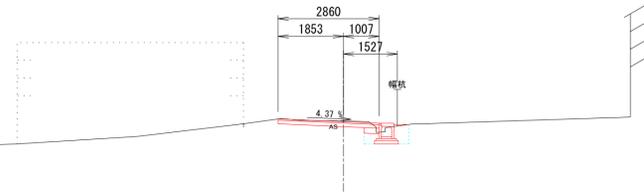


C	1.0
R	0.3
W1	2.86
W2	2.86
W3	0.43
W4	2.5

DL=770.000

P20.000

GH=776.180
FH=776.107

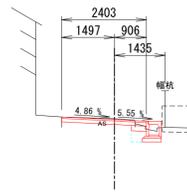

C	0.7
R	0.1
W1	2.40
W2	2.40
W3	0.43
W4	2.0

DL=775.000 0.172

EC.1

GH=776.370
FH=776.268




掘削	C	0.8
埋戻	R	0.2
表層工	W1	2.44
上層路盤工	W2	2.44
下層路盤工	W3	0.00
舗装撤去工	W4	2.3

DL=775.000

EC.2

GH=774.200
FH=774.188

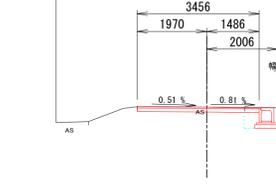


C	1.2
R	0.4
W1	3.46
W2	3.46
W3	0.00
W4	3.0

DL=770.000

P60.000

GH=774.560
FH=774.485

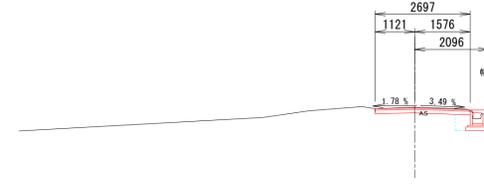


C	1.0
R	0.4
W1	2.70
W2	2.70
W3	0.00
W4	2.6

DL=770.000

SP.2

GH=774.620
FH=774.528

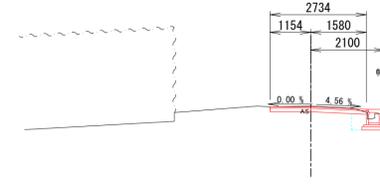


C	0.9
R	0.3
W1	2.73
W2	2.73
W3	0.00
W4	2.8

DL=770.000

BC.2

GH=774.850
FH=774.749

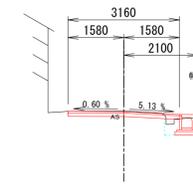

C	1.0
R	0.4
W1	3.16
W2	3.16
W3	0.00
W4	2.7


DL=770.000

平成25年度 町単独道路改良工事			
番号	2/7	横断面図	縮尺 1:100
町道337号線			
箕輪町 中原			
町長	課長	照査	設計
箕輪町役場			
設計会社	株式会社 北測	管理技術者	飯島 一徳
		照査技術者	青山 工
測量会社	株式会社 北測	主任技術者	平沢 宏光
調査会社		主任技術者	

横断面図 S=1:100


P100.000

GH=773.270
FH=773.175

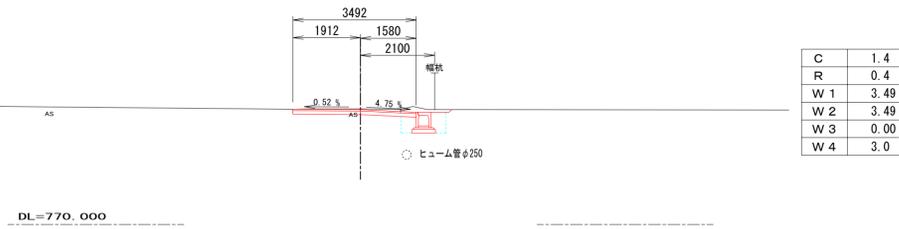


EC.3

GH=773.430
FH=773.404

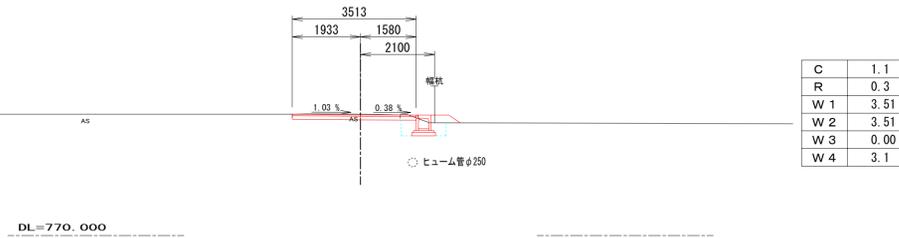


SP.3

GH=773.760
FH=773.701

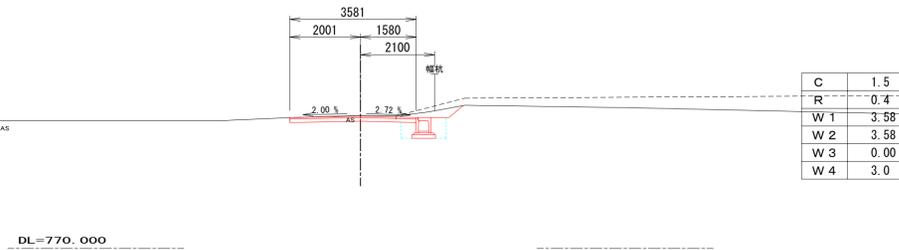


BC.3

GH=774.100
FH=774.094

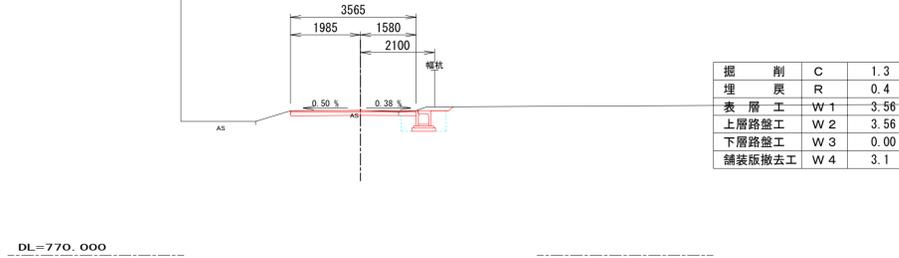


P133.500

GH=772.040
FH=772.095

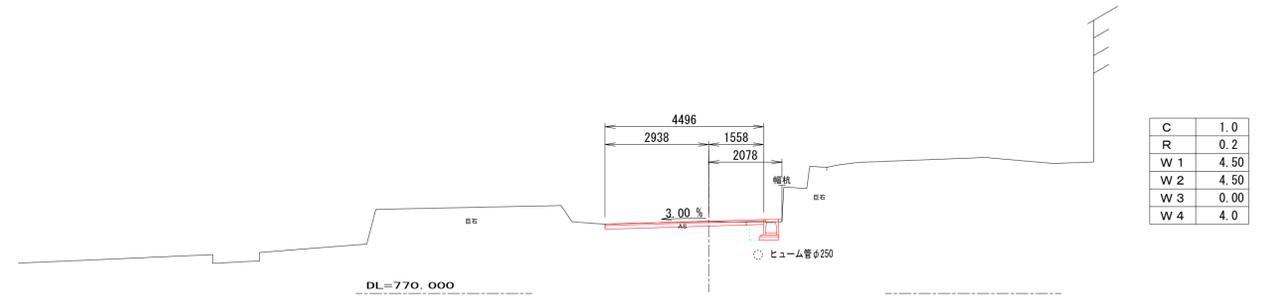


P130.000

GH=772.370
FH=772.367

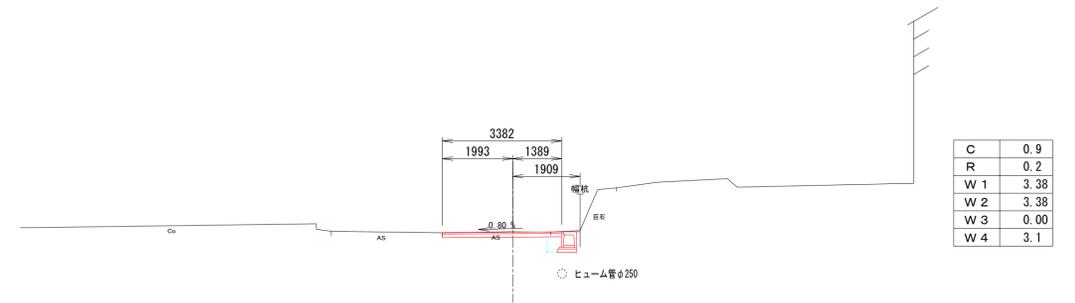


P120.000

GH=772.950
FH=772.880

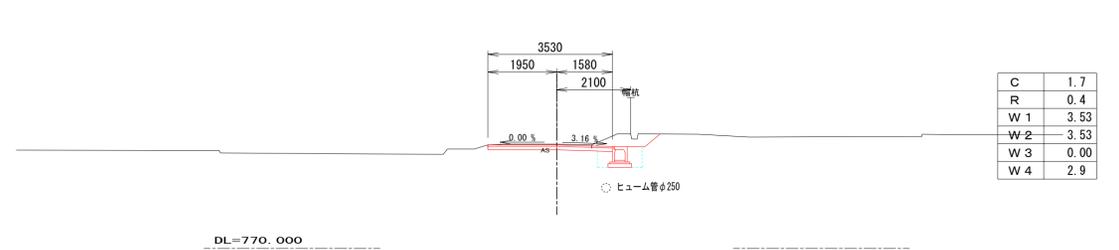

P110.000


GH=773.120
FH=773.053

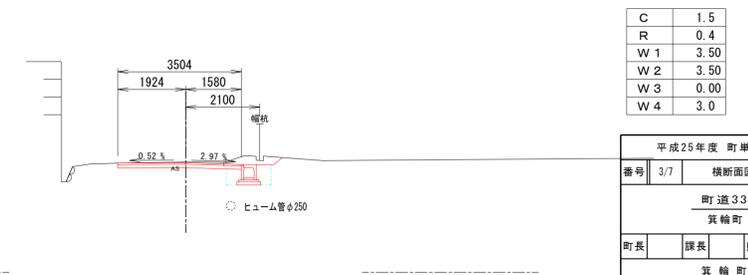


平成25年度 町単独道路改良工事			
番号	3/7	横断面図	縮尺 1:100
町道337号線			
箕輪町 中原			
町長	課長	照査	設計
箕輪町役場			
設計会社	株式会社 北測	管理技術者	飯島 一徳
		照査技術者	青山 工
測量会社	株式会社 北測	主任技術者	平沢 宏光
調査会社		主任技術者	

舗装工展開図

S=1:100

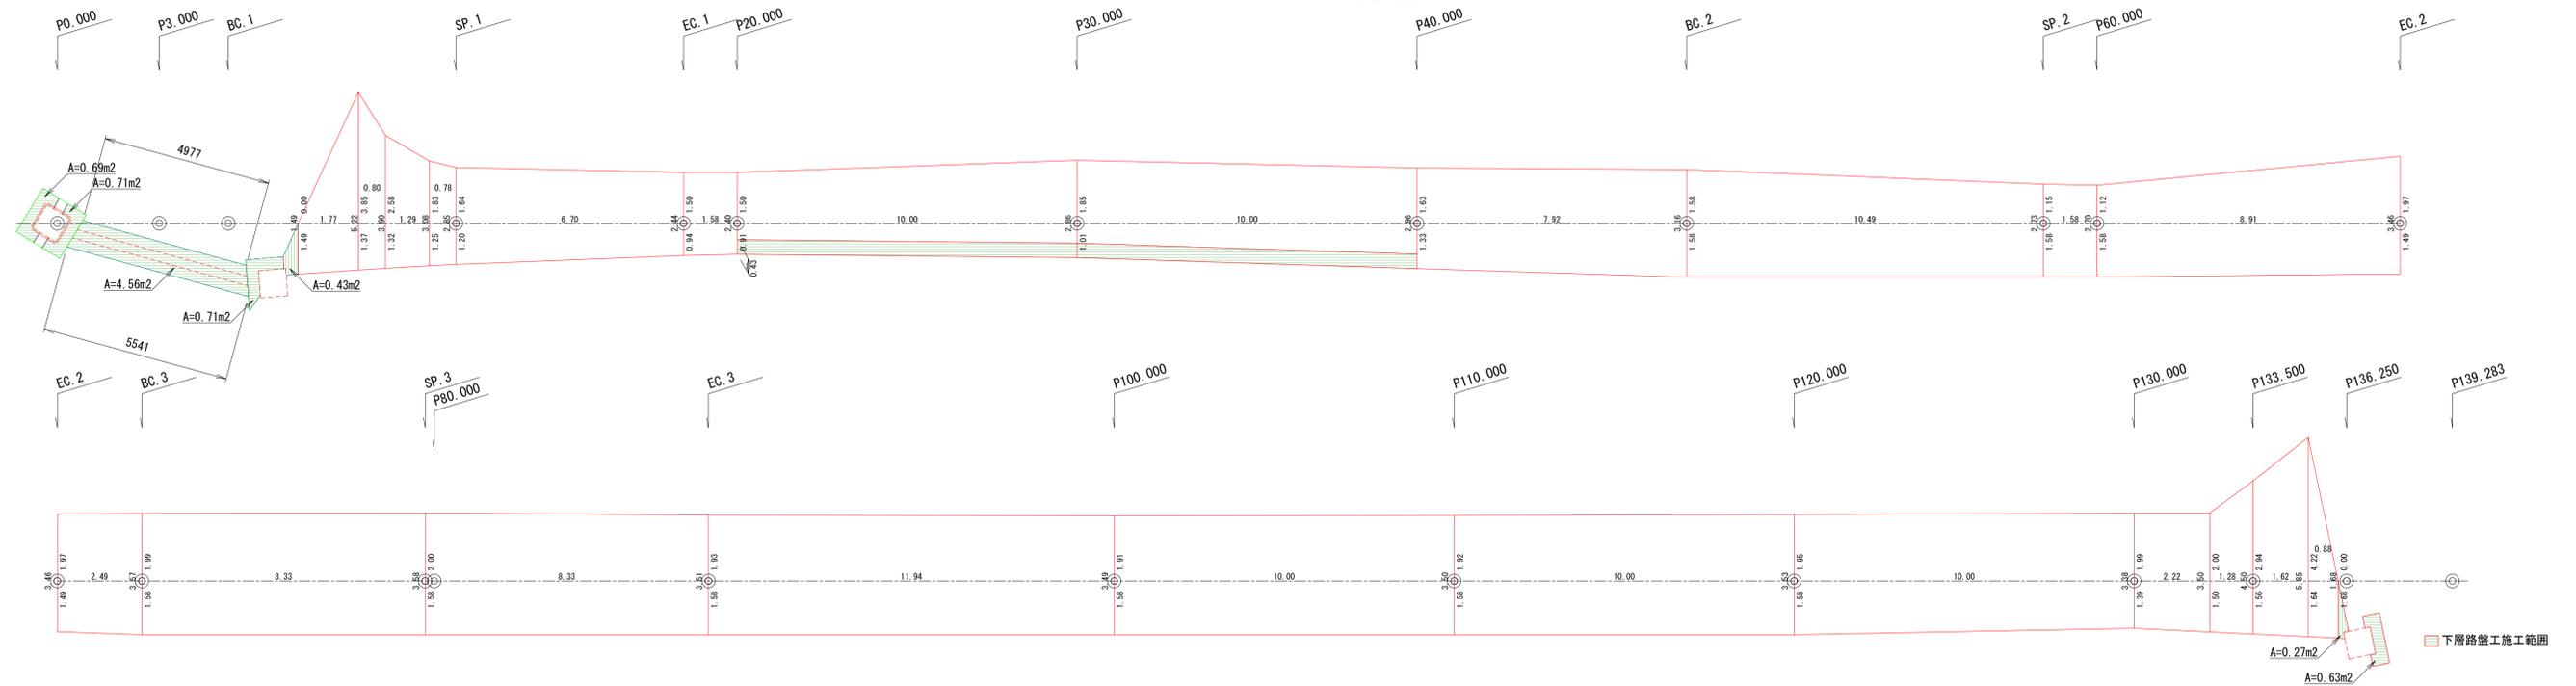


自由勾配側溝 (防音型) 300型 構造図
S=1:10

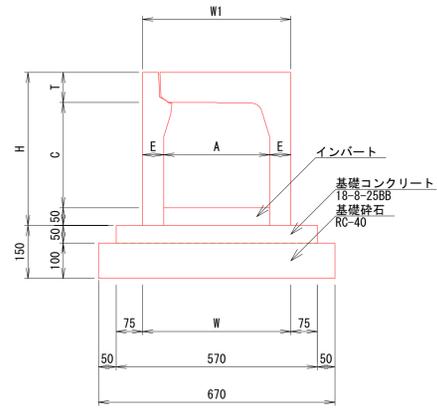

自由勾配側溝 (防音型) 300型 寸法表及び材料表 10m当り

呼び名 (幅×高)	寸法 (mm)							参考重量 (kg)	基礎コンクリート (m ³)	基礎砕石 (m ²)	型枠 (m ²)
	A	C	W	W1	H	T	E				
300×300	300	298	420	420	435	87	60	351	0.285	6.70	1.0
300×500	300	498	420	420	635	87	60	428	0.285	6.70	1.0
300×600	300	598	430	420	735	87	65	514	0.285	6.70	1.0


SGP φ250 標準土工図
S=1:10

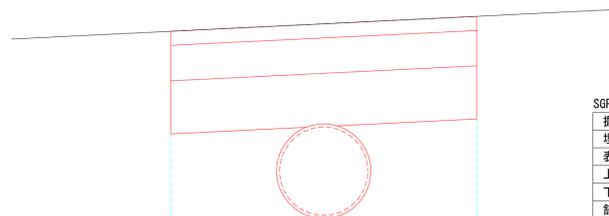

SGP φ250 標準数量

掘削埋戻し	C	数量
掘削埋戻し	R	0.2
表層工	W 1	0.87
上層路盤工	W 2	0.87
下層路盤工	W 3	0.87
舗装版撤去工	W 4	0.9


集水樹 1型
G-B500-L500-H400 S=1/20

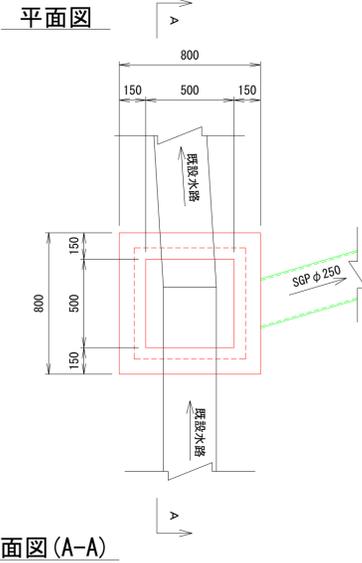

集水樹 1型 材料表 (G-B500-L500-H400) 1基当たり

名称	規格	単位	数量	摘要
コンクリート	18-8-25BB	m ³	0.21	
型枠		m ²	2.5	
基礎材	クラッシャーラン 40-0	m ²	0.8	
樹蓋	グレーチング 蓋t-25	枚	1.0	


集水樹 2型
G-B500-L500-H700 S=1/20

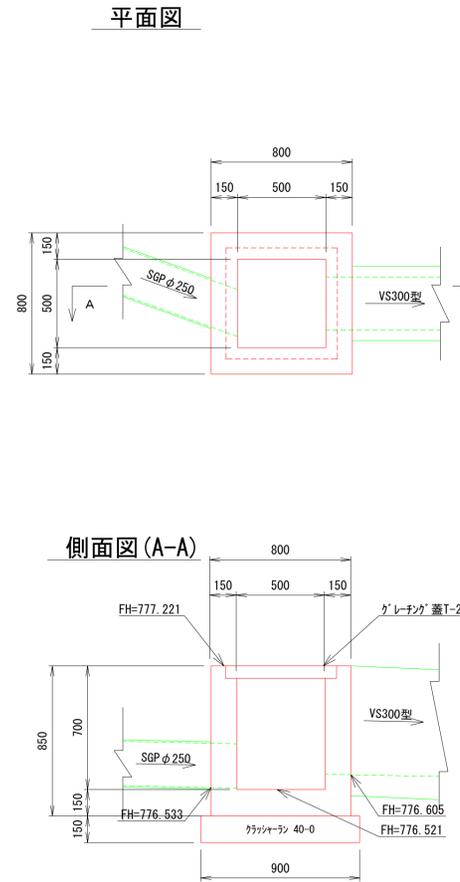

集水樹 2型 材料表 (G-B500-L500-H700) 1基当たり

名称	規格	単位	数量	摘要
コンクリート	18-8-25BB	m ³	0.32	
型枠		m ²	4.1	
基礎材	クラッシャーラン 40-0	m ²	0.8	
樹蓋	グレーチング 蓋t-25	枚	1.0	

集水樹 3型
G-B500-L500-H500 S=1/20

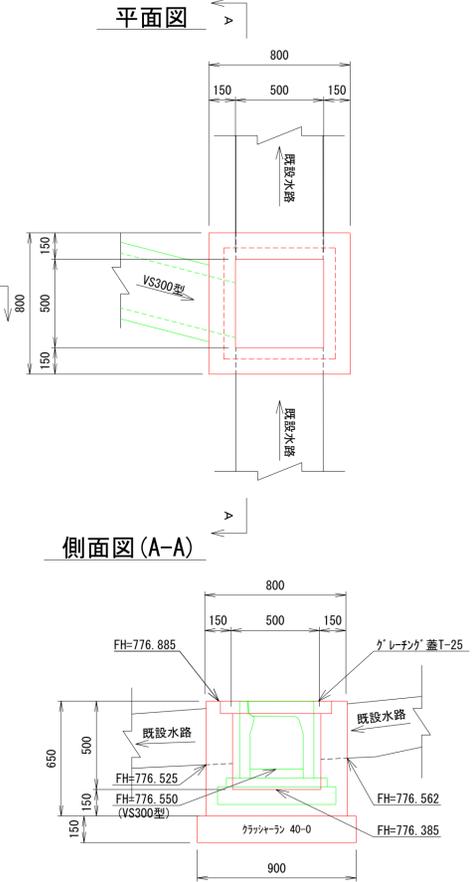


集水樹 3型 材料表 (G-B500-L500-H500) 1基当たり

名称	規格	単位	数量	摘要
コンクリート	18-8-25BB	m ³	0.25	
型枠		m ²	2.8	
基礎材	クラッシャーラン 40-0	m ²	0.8	
樹蓋	グレーチング 蓋t-25	枚	1.0	


平成25年度 町単独道路改良工事			
番号	5/7	構造図2-1	縮尺 図示
町道337号線 箕輪町 中原			
箕輪町役場			
町長	課長	照査	設計
箕輪町役場			
設計会社	株式会社 北測	管理技術者	飯島 一徳
		照査技術者	青山 工
測量会社	株式会社 北測	主任技術者	平沢 宏光
調査会社		主任技術者	

水路工詳細図

S=V=1:100
H=1:200

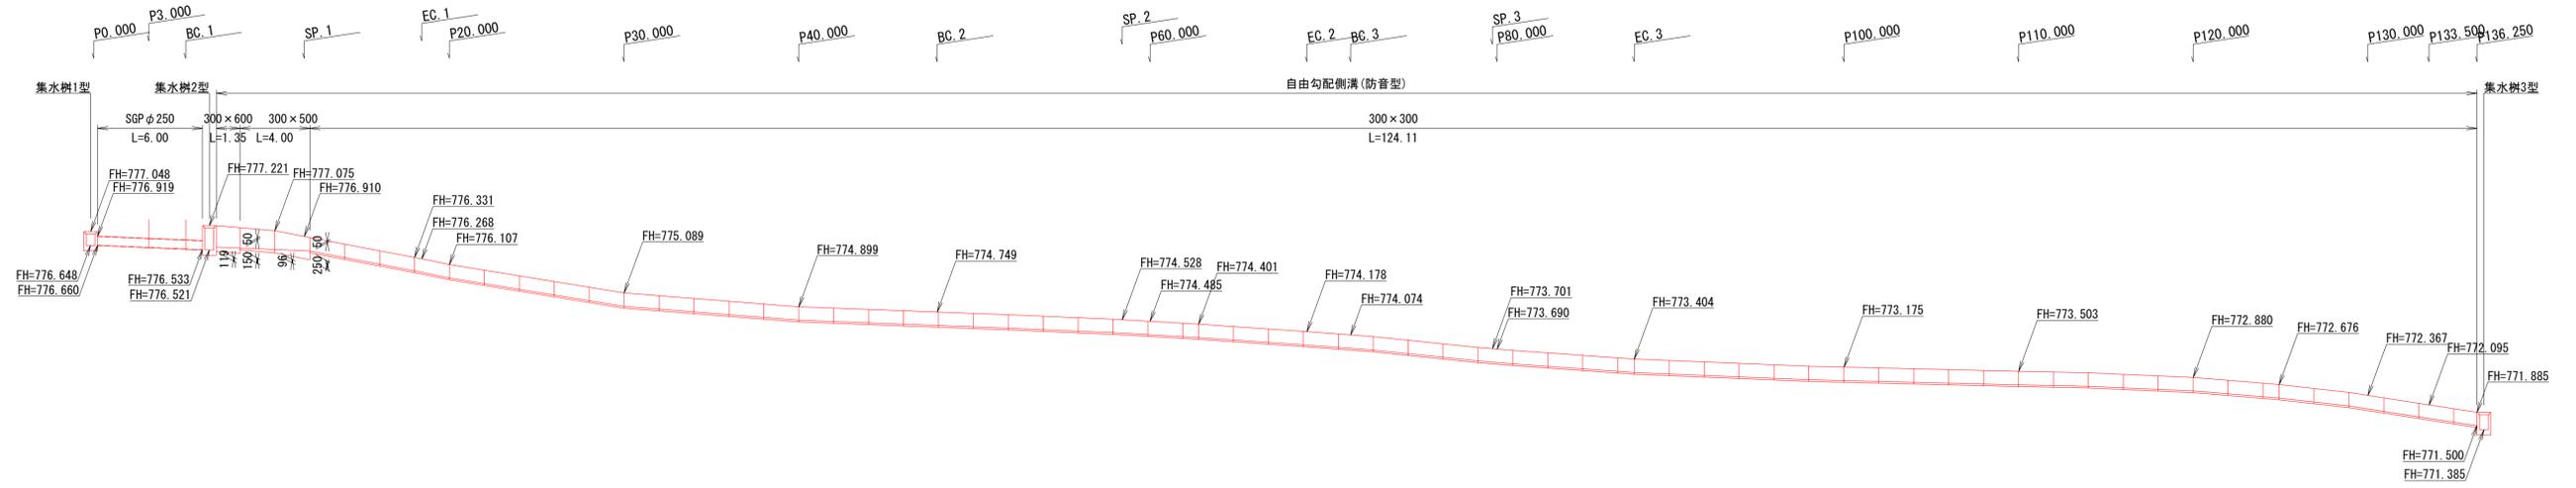


撤去平面図 S=1:250

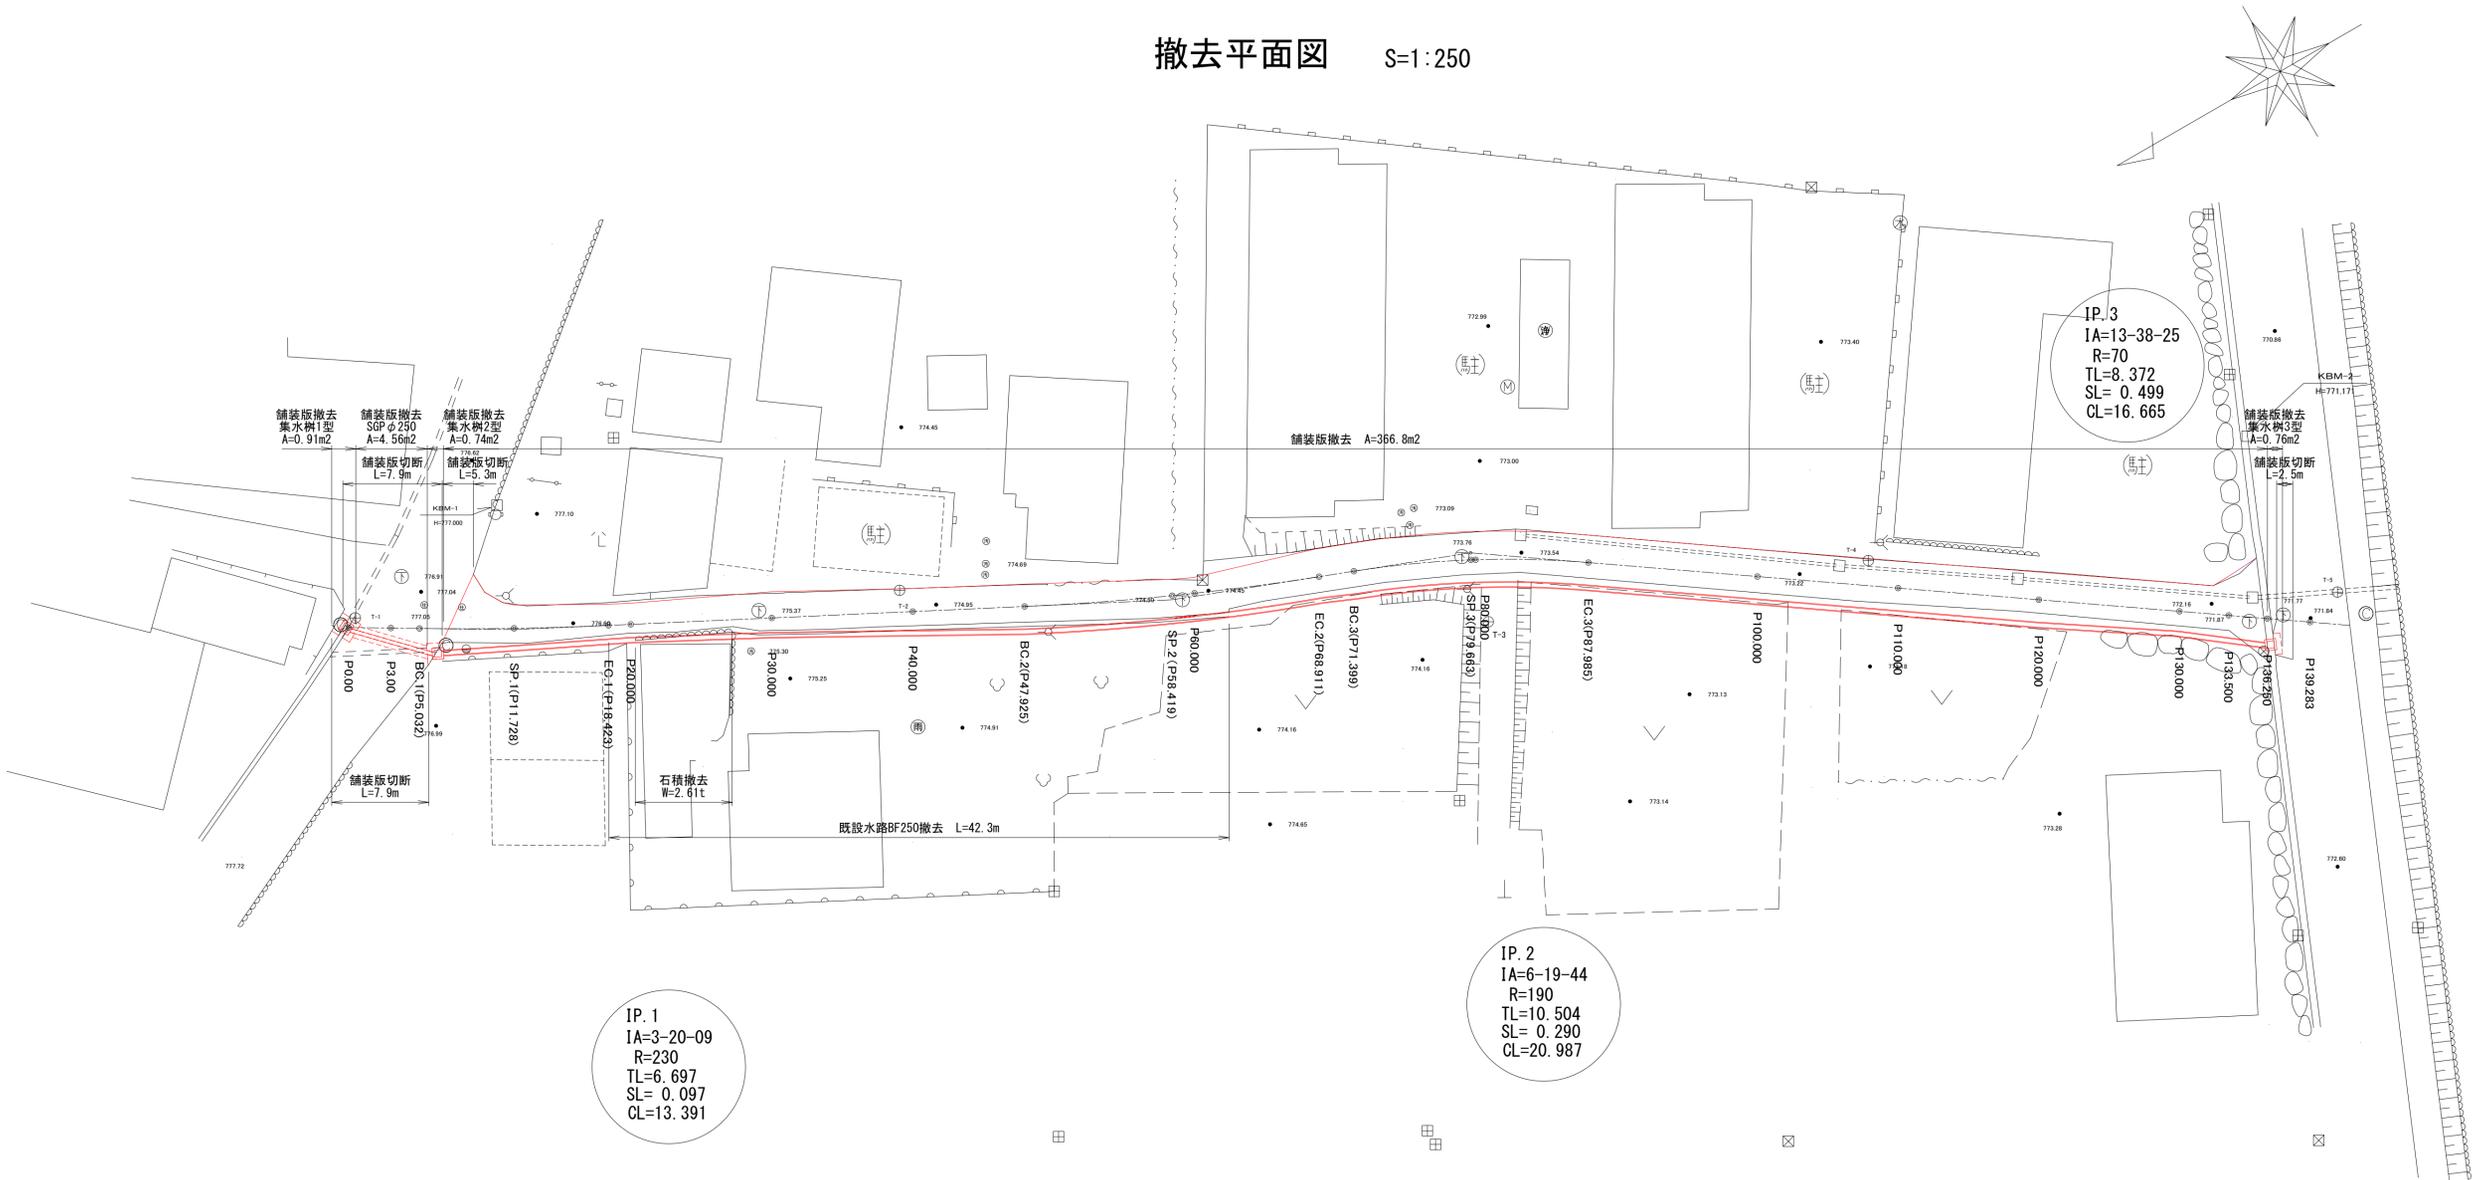

構造物撤去詳細図 S=1:20

断面図

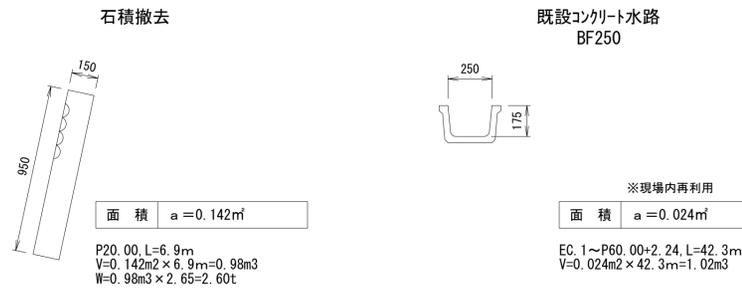

構造物撤去工 数量表

名称	規格	単位	数量	摘要
構造物取壊し工		式	1	
舗装版撤去工	7x7x4舗装 t=5cm	m ²	374.7	A=366.80+0.89+0.91+0.74+0.76+4.56
舗装版切断工		m	23.0	L=7.6+7.6+5.3+2.5
石積撤去		t	2.6	
排水構造物撤去工		式	1	
既設コンクリート水路撤去		m ³	1.0	現場内再利用

平成25年度 町単独道路改良工事			
番号	1/7	撤去平面図	縮尺 図示
町道337号線			
箕輪町 中原			
町長	課長	照査	設計
箕輪町役場			
設計会社	株式会社 北測	管理技術者	飯島 一徳
		照査技術者	青山 工
測量会社	株式会社 北測	主任技術者	平沢 宏光
調査会社		主任技術者	