


位置図

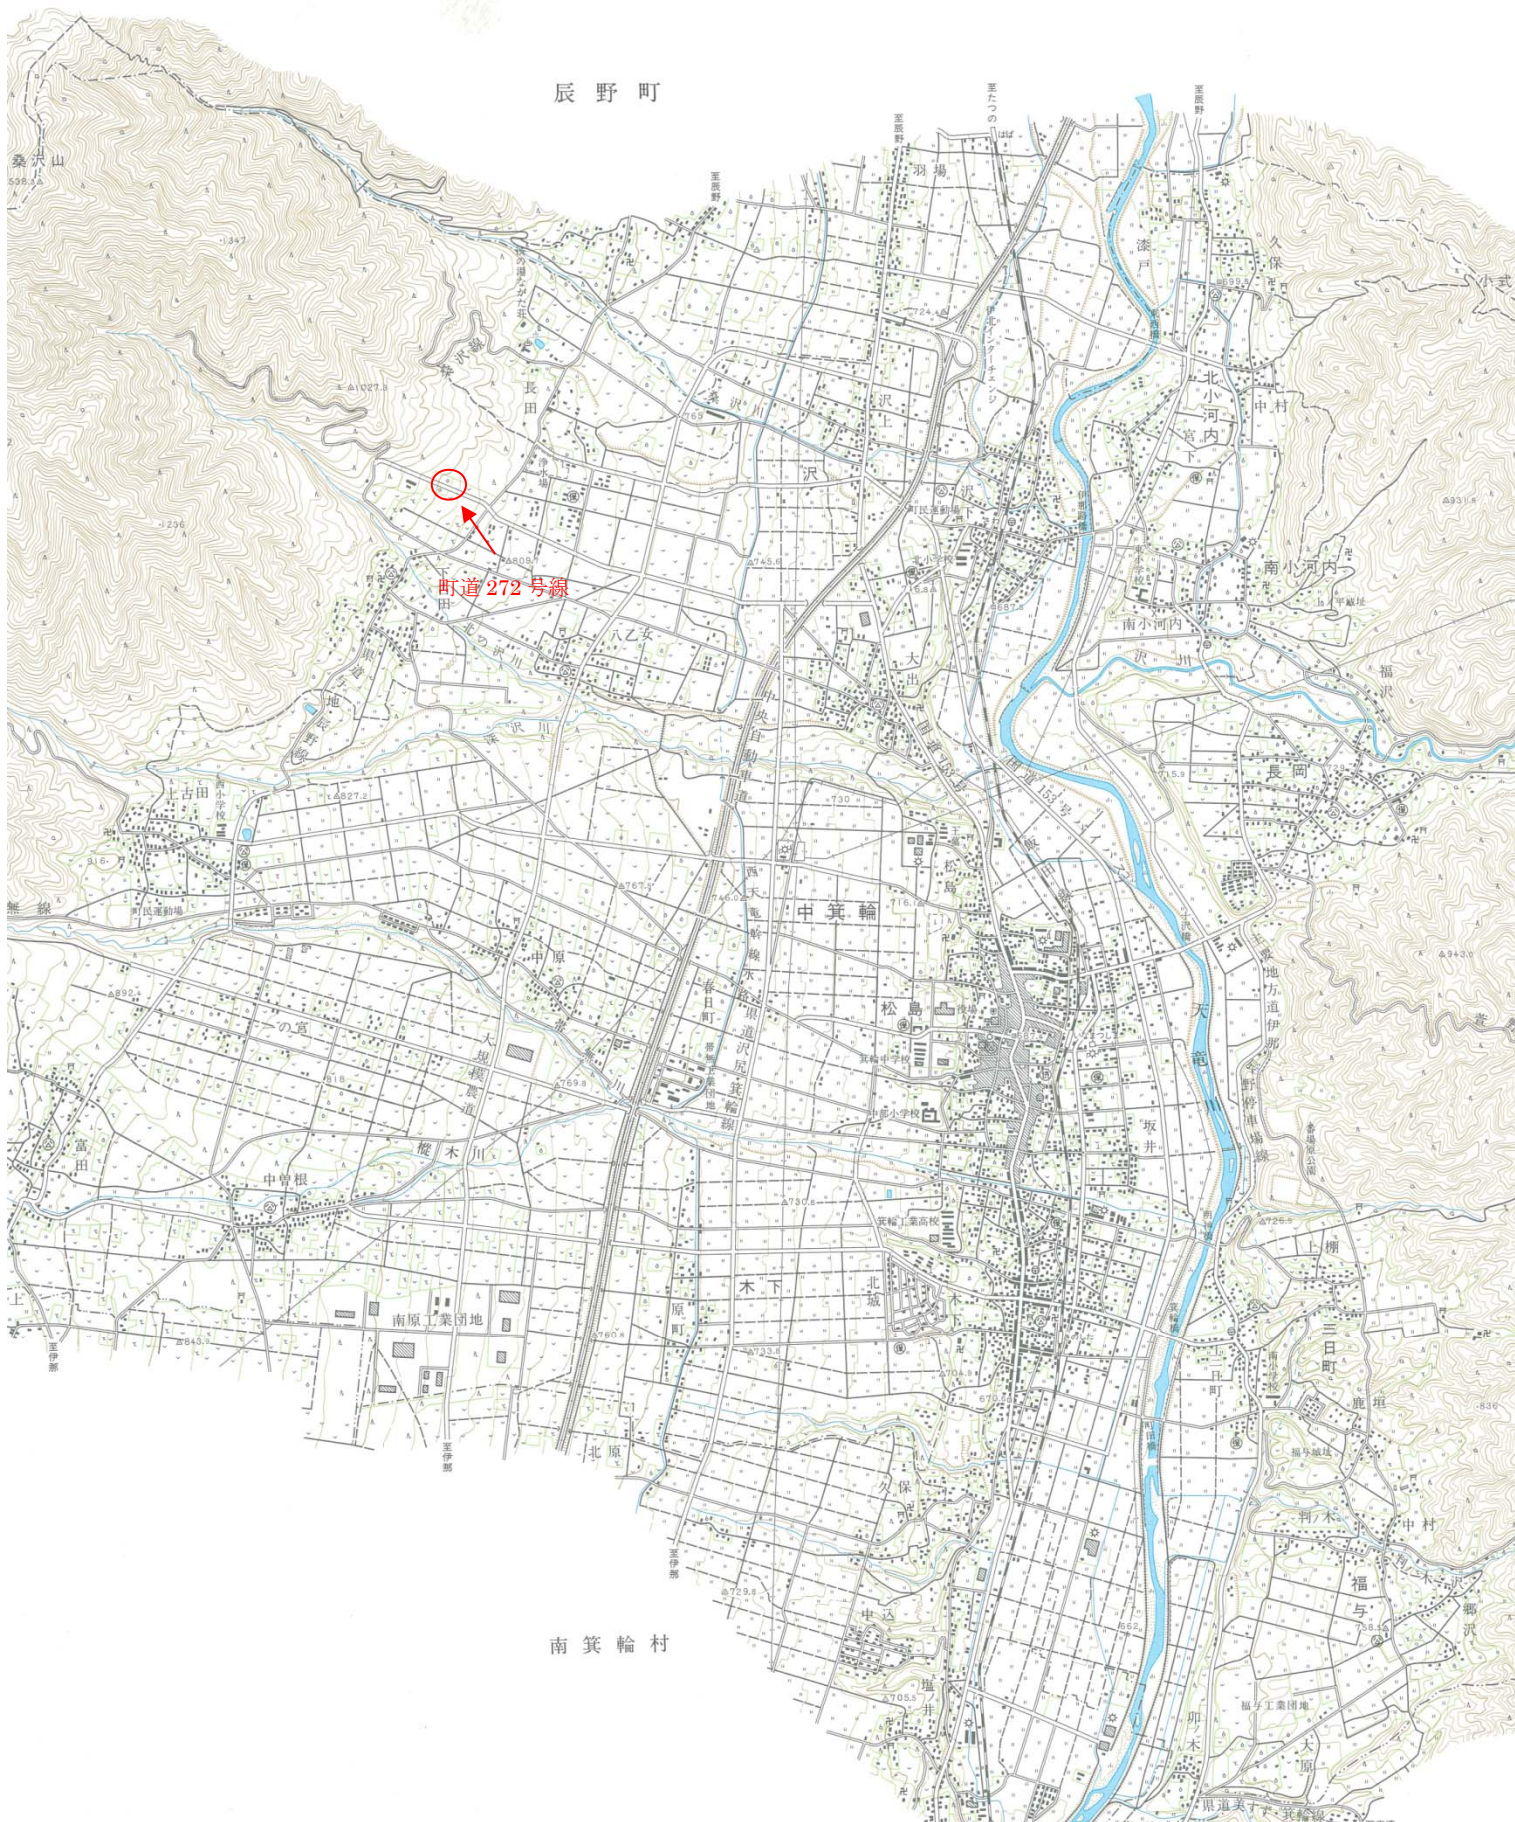


富士山

FR横断側溝 (300型) L=6.0m


横断用自由勾配側溝 (300型) L=6.0m

縦断型自由勾配側溝 (300型) L=132.0m

平面図 S=1/500

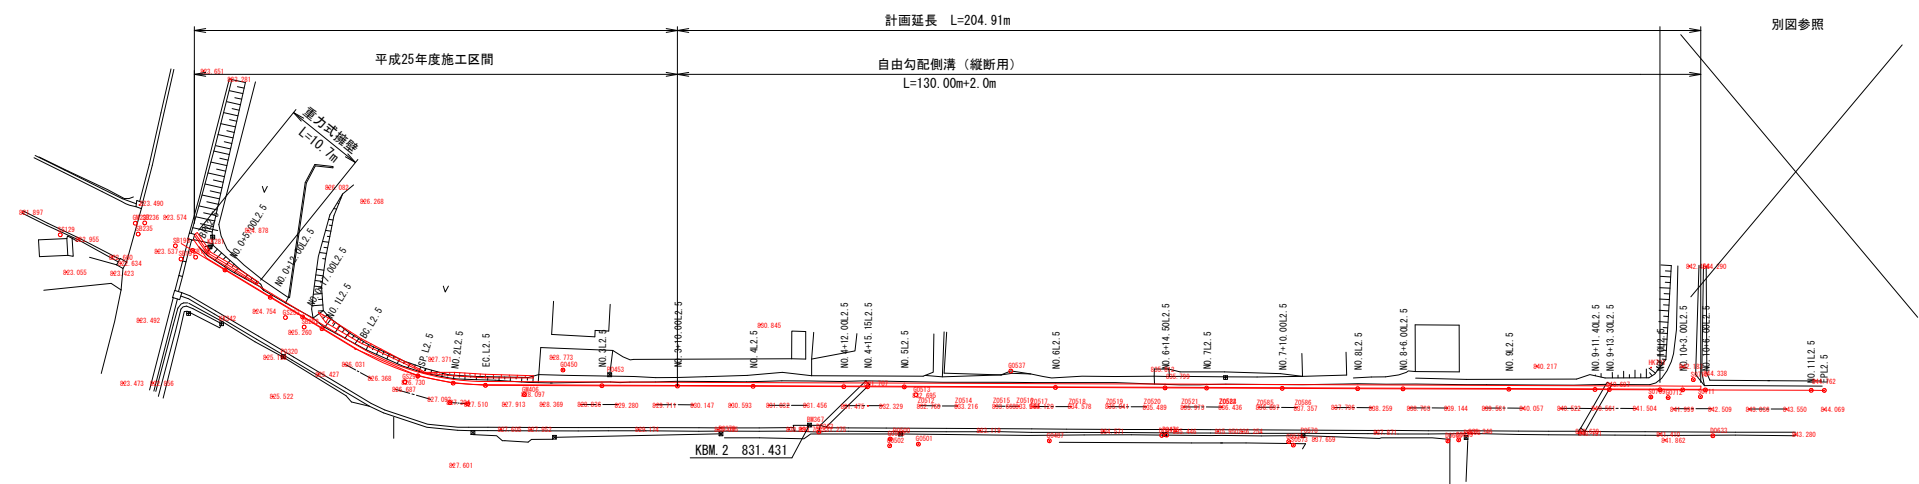

線形図 S=1/500

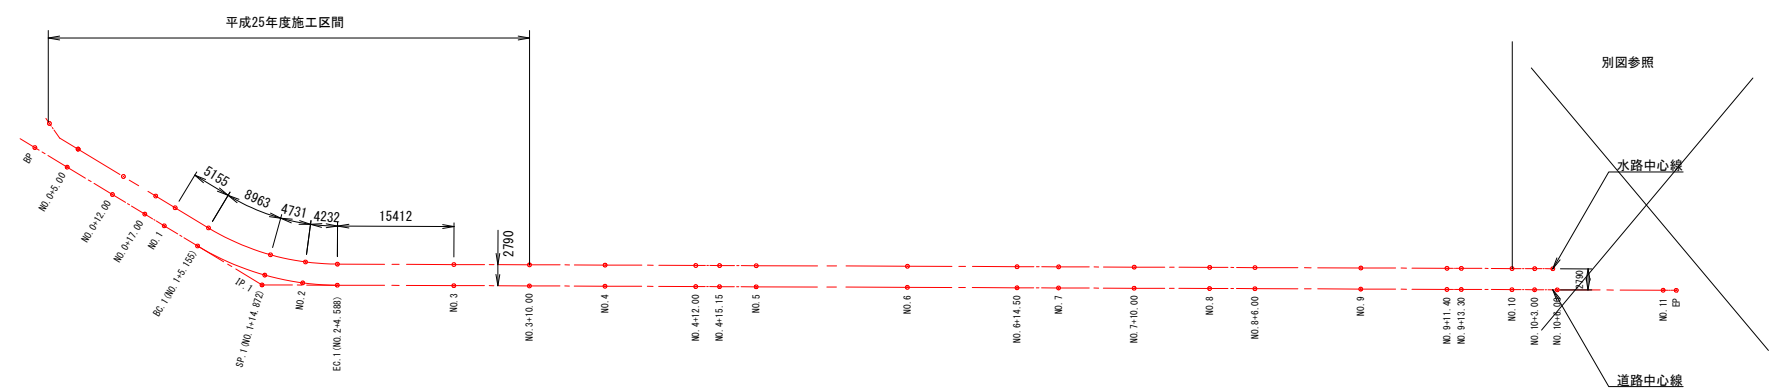

| 平成26年度 町単独側溝整備工事 | | | | |
|------------------|---------|-------|-------|---------|
| 番号 | 1/8 | 平面図 | 縮尺 | 1 : 500 |
| 町道272号線 | | | | |
| 箕輪町 大出 | | | | |
| 町長 | 課長 | 調査 | 設計 | |
| 箕輪町役場 | | | | |
| 設計会社 | 株式会社 北湖 | 管理技術者 | 飯島 一徳 | |
| | | 調査技術者 | 青山 工 | |
| 測量会社 | 株式会社 北湖 | 主任技術者 | 平沢 宏光 | |
| 調査会社 | | 主任技術者 | | |

S= V=1:100
H=1:500




$IA=30^{\circ} 55' 42''$
 $R=36.000$
 $TL=9.959$
 $CL=19.433$
 $SI=1.352$

| | | | | |
|------------------|---------|-------|-------|----|
| 平成26年度 町単独側溝整備工事 | | | | |
| 番号 | 2/8 | 曜新聞面 | 縮尺 | 図示 |
| 町道272号線 | | | | |
| 賀輪町 大出 | | | | |
| 町長 | 課長 | 班長 | 設計 | |
| 賀輪町役場 | | | | |
| 設計会社 | 株式会社 北測 | 管理技術者 | 飯島 一徳 | |
| 測量会社 | 株式会社 北測 | 照会技術者 | 青山 工 | |
| 調査会社 | | 主任技術者 | 平沢 安光 | |

横断図(3-2) s=1/100

NO. 5L


GH=832.560
FH=832.549

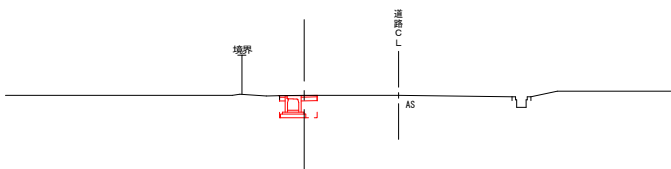

| | | |
|--------|----|------|
| 掘削 | C | 0.6 |
| 埋戻 | R | 0.2 |
| 盛土 | R2 | 0.0 |
| 表層工 | W1 | 0.58 |
| 上層路盤工 | W2 | 0.58 |
| 舗装版撤去工 | W3 | 1.00 |

NO. 4+15. 15L


GH=832.110
FH=832.114

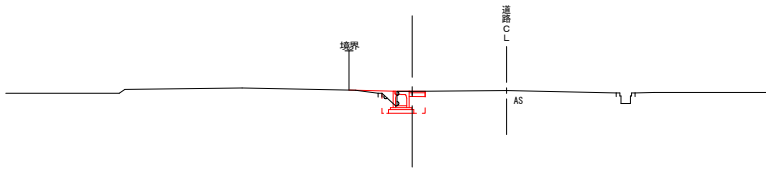

| | | |
|--------|----|------|
| 掘削 | C | 0.6 |
| 埋戻 | R | 0.4 |
| 盛土 | R2 | 0.0 |
| 表層工 | W1 | 0.43 |
| 上層路盤工 | W2 | 0.43 |
| 舗装版撤去工 | W3 | 0.75 |

NO. 4+12. 0L


GH=831.870
FH=831.843

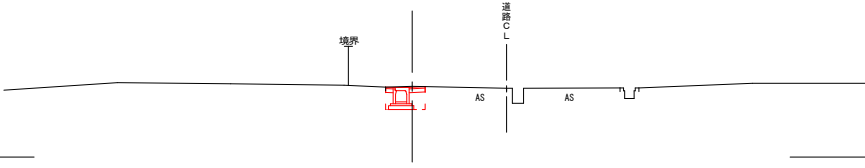

| | | |
|--------|----|------|
| 掘削 | C | 0.6 |
| 埋戻 | R | 0.3 |
| 盛土 | R2 | 0.0 |
| 表層工 | W1 | 0.63 |
| 上層路盤工 | W2 | 0.63 |
| 舗装版撤去工 | W3 | 1.05 |

NO. 4L


GH=830.850
FH=830.810

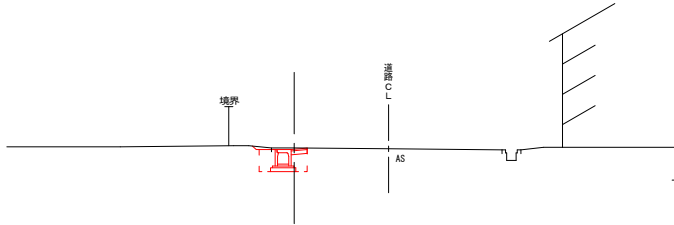

| | | |
|--------|----|------|
| 掘削 | C | 0.8 |
| 埋戻 | R | 0.4 |
| 盛土 | R2 | 0.0 |
| 表層工 | W1 | 0.43 |
| 上層路盤工 | W2 | 0.43 |
| 舗装版撤去工 | W3 | 0.95 |

NO. 3+10. 0L


GH=829.950
FH=829.950

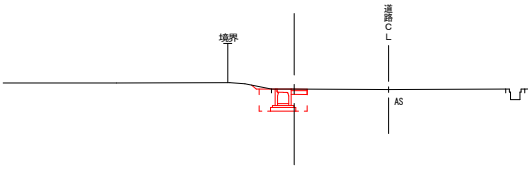

| | | |
|--------|----|------|
| 掘削 | C | 0.8 |
| 埋戻 | R | 0.4 |
| 盛土 | R2 | 0.0 |
| 表層工 | W1 | 0.43 |
| 上層路盤工 | W2 | 0.43 |
| 舗装版撤去工 | W3 | 0.95 |

NO. 8L


GH=838.060
FH=838.054

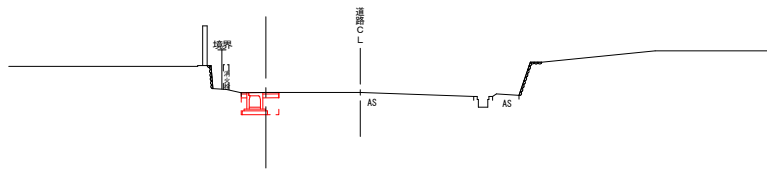

| | | |
|--------|----|------|
| 掘削 | C | 0.6 |
| 埋戻 | R | 0.2 |
| 盛土 | R2 | 0.0 |
| 表層工 | W1 | 0.58 |
| 上層路盤工 | W2 | 0.58 |
| 舗装版撤去工 | W3 | 1.00 |

NO. 7+10. 0L


GH=837.150
FH=837.150

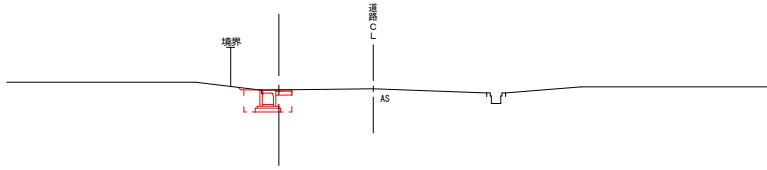

| | | |
|--------|----|------|
| 掘削 | C | 0.8 |
| 埋戻 | R | 0.4 |
| 盛土 | R2 | 0.0 |
| 表層工 | W1 | 0.43 |
| 上層路盤工 | W2 | 0.43 |
| 舗装版撤去工 | W3 | 0.80 |

NO. 7L


GH=836.250
FH=836.247

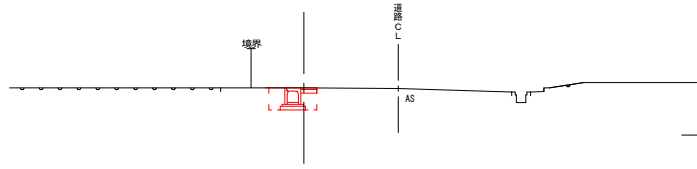

| | | |
|--------|----|------|
| 掘削 | C | 0.7 |
| 埋戻 | R | 0.4 |
| 盛土 | R2 | 0.0 |
| 表層工 | W1 | 0.43 |
| 上層路盤工 | W2 | 0.43 |
| 舗装版撤去工 | W3 | 0.85 |

N06+14. 5L


GH=835.750
FH=835.750

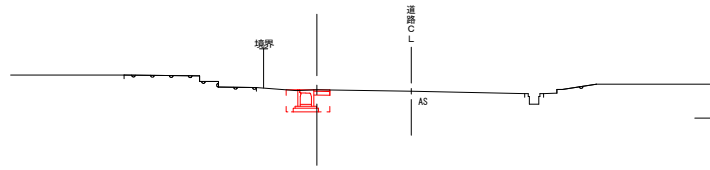

| | | |
|--------|----|------|
| 掘削 | C | 0.7 |
| 埋戻 | R | 0.3 |
| 盛土 | R2 | 0.0 |
| 表層工 | W1 | 0.43 |
| 上層路盤工 | W2 | 0.43 |
| 舗装版撤去工 | W3 | 0.85 |

NO. 6L

GH=834.340
FH=834.340

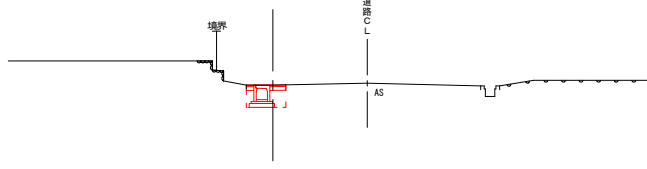


| | | |
|--------|----|------|
| 掘削 | C | 0.6 |
| 埋戻 | R | 0.2 |
| 盛土 | R2 | 0.0 |
| 表層工 | W1 | 0.63 |
| 上層路盤工 | W2 | 0.63 |
| 舗装版撤去工 | W3 | 1.05 |


| | | | | |
|------------------|---------|----------|-------|----|
| 平成26年度 町単独側溝整備工事 | | | | |
| 番号 | 3/8 | 横断図(3-2) | 縮尺 | 図示 |
| 町道272号線 | | | | |
| 算輸町 大出 | | | | |
| 町長 | 課長 | 課長 | 課長 | 設計 |
| 算輸町役場 | | | | |
| 設計会社 | 株式会社 北測 | 管理技術者 | 飯島 一徳 | |
| | | 調査技術者 | 青山 工 | |
| 測量会社 | 株式会社 北測 | 主任技術者 | 平沢 栄光 | |
| 調査会社 | | 主任技術者 | | |

別図参照

横断図(3-3) S=1/100

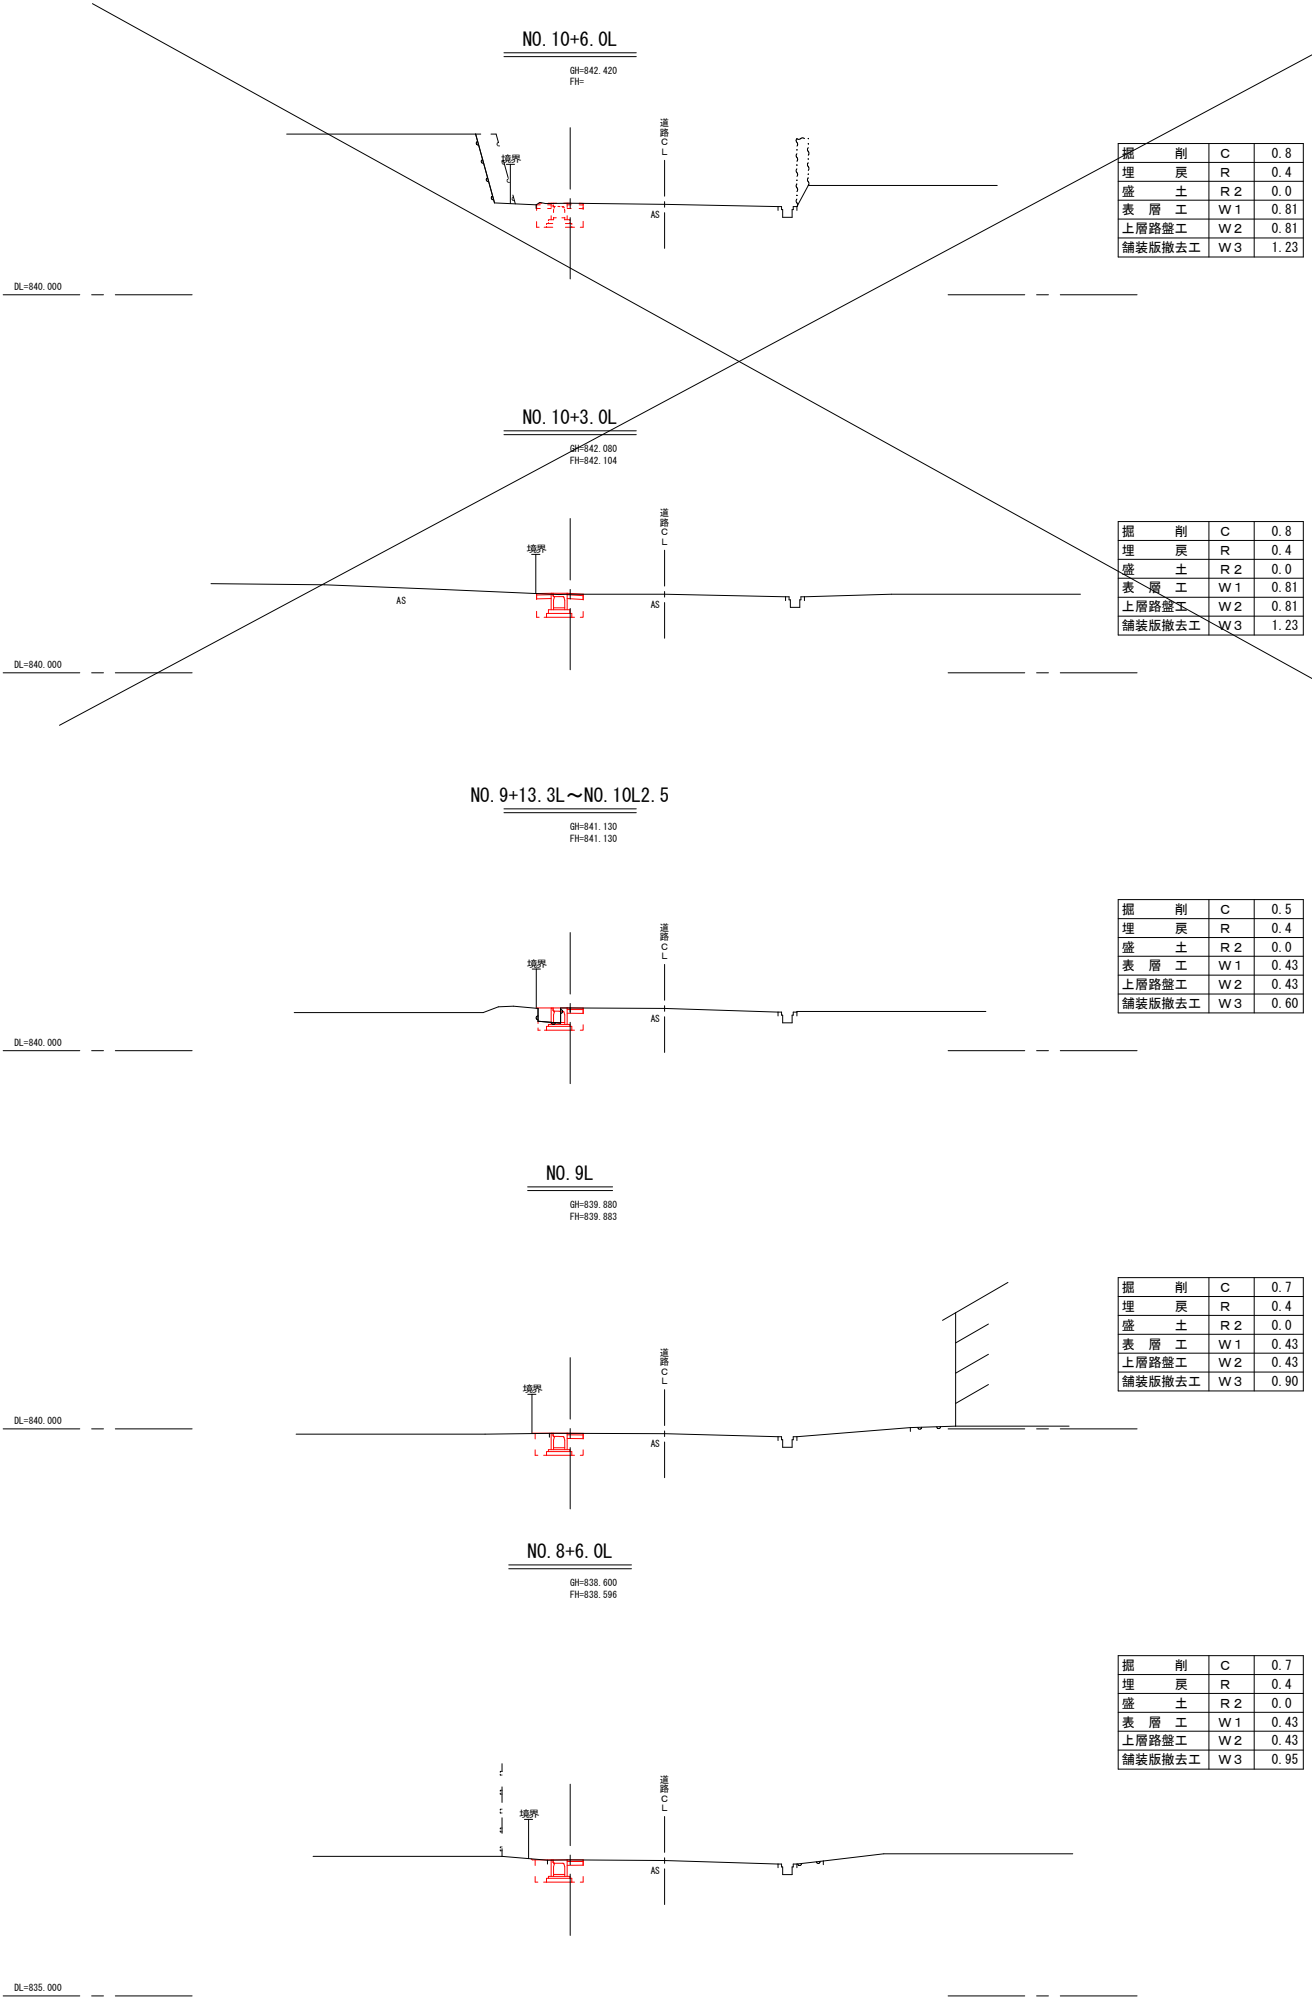

| | | | | | |
|------------------|---------|----------|----|-------|--|
| 平成26年度 町界線側溝整備工事 | | | | | |
| 番号 | 4/8 | 横断図(3-3) | 縮尺 | 図示 | |
| 町道272号線 | | | | | |
| 算輸町 大出 | | | | | |
| 町長 | | 課長 | 照査 | 設計 | |
| 算輸町役場 | | | | | |
| 設計会社 | 株式会社 北洲 | 管理技術者 | | 飯島 一徳 | |
| | | 照査技術者 | | 青山 工 | |
| 測量会社 | 株式会社 北洲 | 主任技術者 | | 平沢 繁光 | |
| 調査会社 | | 主任技術者 | | | |
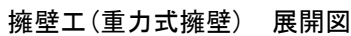
$$S = \begin{matrix} V=1:100 \\ H=1:200 \end{matrix}$$


S=1 : 50


S=1 : 20

自由勾配側溝(縦断用)300型 構造図

S=1:10


自由勾配側溝(横断用)300型 構造図

S=1:10

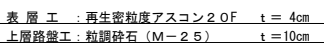

| 名 称 | 規 格 | 単 位 | 数 量 | 摘 要 |
|-------------|----------------|----------------|-------|--------------|
| 自由勾配側溝 | 縦断用、300型 | m | 10 | 参考重量：315kg/本 |
| インパートコンクリート | | m ³ | 0.15 | |
| 基礎コンクリート | 18-8-25BB | m ³ | 0.285 | |
| 基礎コンクリート型枠 | | m ² | 1.0 | |
| 基礎砕石 | RC-40-0、t=10cm | m ² | 6.70 | |


| 自由勾配側溝 (横断面) 300型 | | 材料表 | | 10m当り | |
|-------------------|-----------------|----------------|-------|----------------|--|
| 名 称 | 規 格 | 単位 | 数 量 | 摘 要 | |
| 自由勾配側溝 | 横断面, 300型 | m | 10 | 参考重量 : 315kg/本 | |
| インパートコンクリート | | m ³ | 0.15 | | |
| 基礎コンクリート | 18-8-25B8 | m ³ | 0.570 | | |
| 基礎コンクリート型枠 | | m ² | 2.0 | | |
| 基礎碎石 | RC-40-0, t=10cm | m ² | 6.70 | | |

 

| H | h1 | B | A1 (m2) | A2 (m2) | 基礎材幅 |
|-----|-----|-----|---------|---------|------|
| 950 | 992 | 585 | 0.420 | 0.095 | 635 |
| 900 | 940 | 570 | 0.391 | 0.093 | 620 |
| 427 | 446 | 428 | 0.155 | 0.072 | 478 |

| | | | | |
|-------------------|---------|-------|-------|----|
| 平成26年度 町単独執行調整費工事 | | | | |
| 番号 | 5/8 | 構造図 | 縮尺 | 図示 |
| 町道272号線 | | | | |
| 瓦輪切 大出 | | | | |
| 町長 | 課長 | 照会 | 設計 | |
| 瓦輪切町役場 | | | | |
| 設計会社 | 株式会社 北洲 | 管理技術者 | 熊島 一徳 | |
| | | 照会技術者 | 青山 工 | |
| 測量会社 | 株式会社 北洲 | 主任技術者 | 平沢 栄光 | |
| 調査会社 | | 主任技術者 | | |

撤去平面図 S=1:500

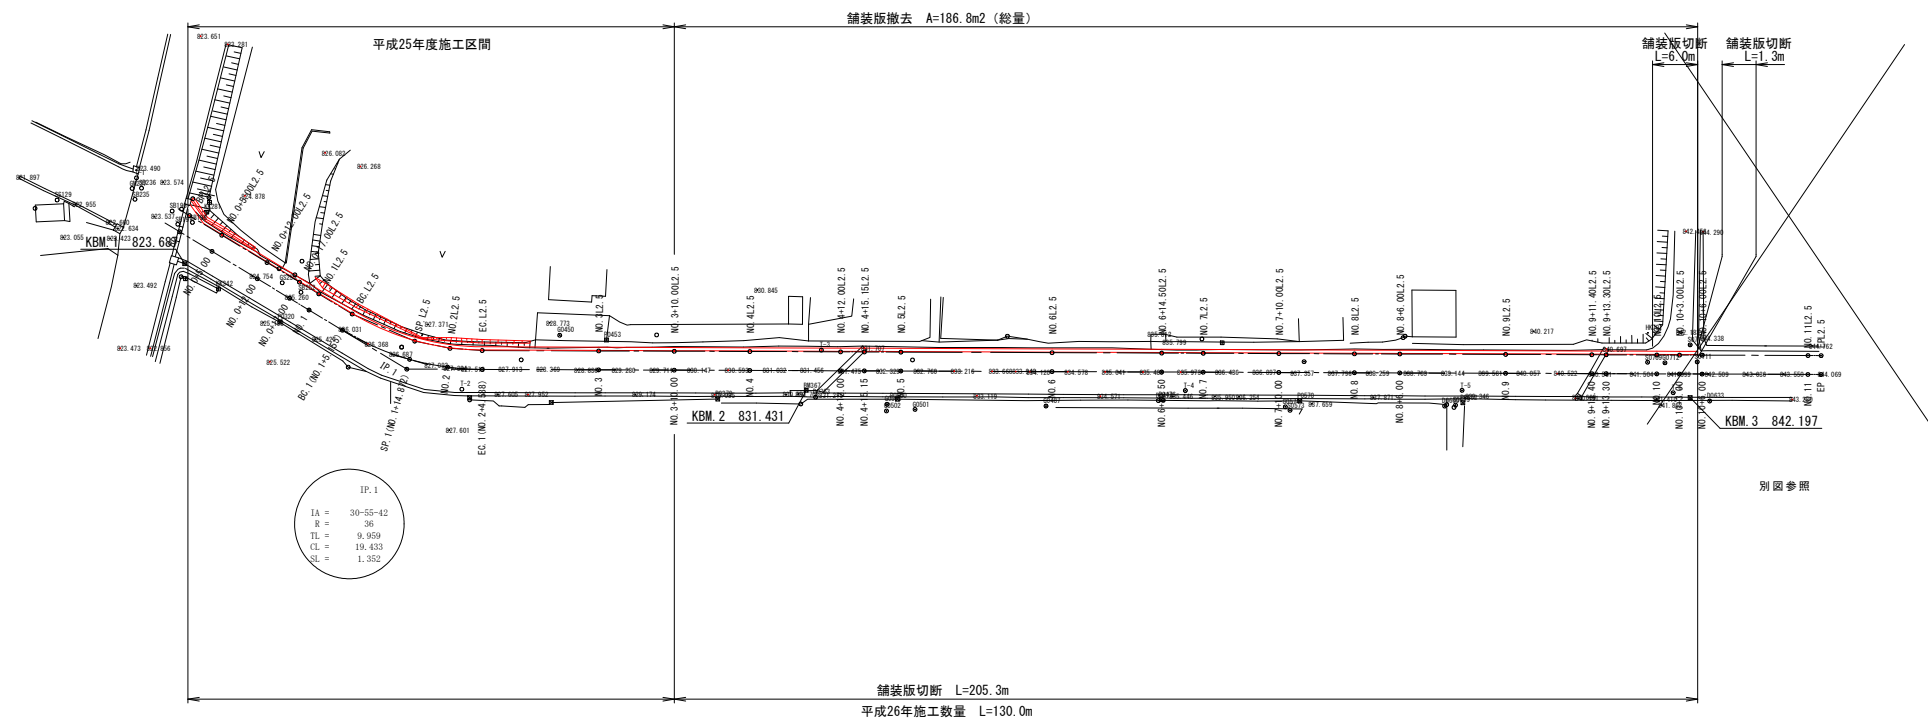


| 構造物撤去工 数量表 | | | | | 1式当り |
|------------|----------|----------------|----|----|------|
| 名称 | 規格 | 単位 | 数量 | 摘要 | |
| 構造物取壊し工 | | 式 | 1 | | |
| 舗装版撤去工 | 7x7x18舗装 | m ² | | | |
| 舗装版切断工 | | m | | | |

| 平成26年度 町界換削調整工事 | | | | | |
|-----------------|---------|-------|----|-------|--|
| 番号 | 6/8 | 撤去平面図 | 縮尺 | 図示 | |
| 町道272号線 | | | | | |
| 算輸町 大出 | | | | | |
| 町長 | | 課長 | 照査 | 設計 | |
| 算輸町役場 | | | | | |
| 設計会社 | 株式会社 北洲 | 管理技術者 | | 飯島 一徳 | |
| | | 照査技術者 | | 青山 工 | |
| 測量会社 | 株式会社 北洲 | 主任技術者 | | 平沢 繁光 | |
| 調査会社 | | 主任技術者 | | | |

平面图 S=1/250

横断図 S=1/100

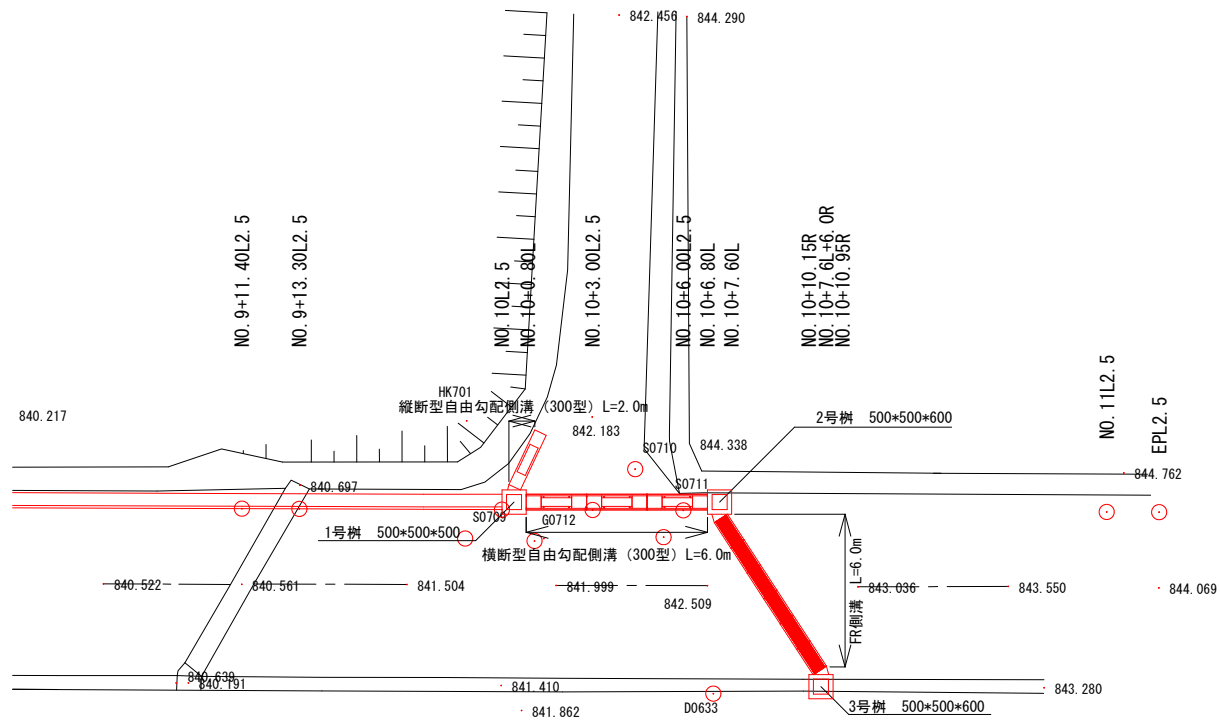

小型水路工

横断型自由勾配側溝 (300型) L=6.0m

縦断型自由勾配側溝 (300型) L=2.0m

FR横断側溝 (300型) L=6.0m


側溝巻立Co (18-8-25BB) V=0.1m³

型枠工 A=1.0m²


集水樹工

| | | |
|-----|------|---------------|
| 1号樹 | 500型 | (500*500*500) |
| 2号樹 | 500型 | (500*500*600) |
| 3号樹 | 500型 | (500*500*600) |


構造物撤去工
舗装版切断 L=33.78m
既存側溝（道路用鉄筋Co側溝250型）

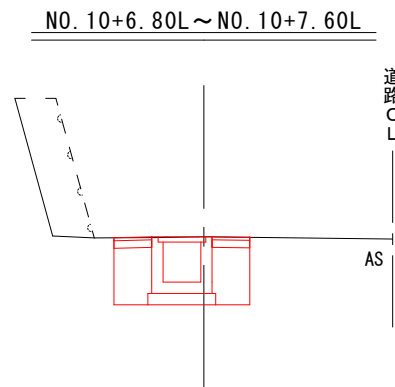


| | | |
|--------|-----|------|
| 掘 削 | C | 1.60 |
| 埋 戻 | R | 0.70 |
| 盛 土 | R 2 | 0.00 |
| 表層工 | W 1 | 1.00 |
| 上層路盤工 | W 2 | 1.00 |
| 舗装版撤去工 | W 3 | 1.80 |

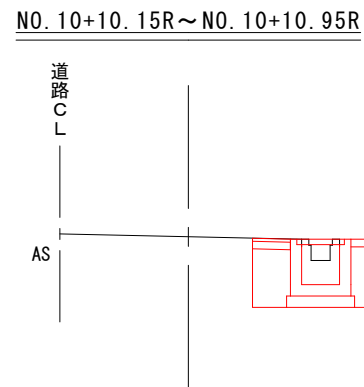


| | | |
|--------|-----|------|
| 掘 削 | C | 1.20 |
| 埋 戻 | R | 0.50 |
| 盛 土 | R 2 | 0.00 |
| 表層工 | W 1 | 0.50 |
| 上層路盤工 | W 2 | 0.50 |
| 舗装版撤去工 | W 3 | 0.50 |

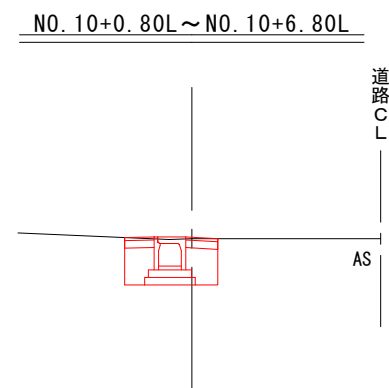

| | | |
|--------|-----|------|
| 掘 削 | C | 0.80 |
| 埋 戻 | R | 0.40 |
| 盛 土 | R 2 | 0.00 |
| 表層工 | W 1 | 0.82 |
| 上層路盤工 | W 2 | 0.82 |
| 舗装版撤去工 | W 3 | 1.23 |

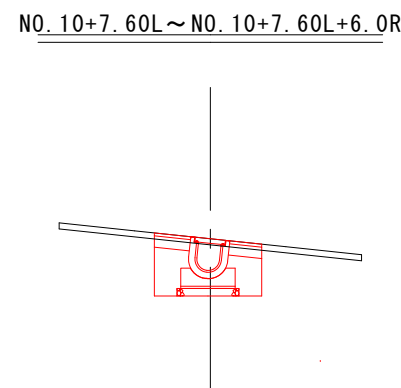

| | | |
|--------|-----|------|
| 掘 削 | C | 1.00 |
| 埋 戻 | R | 0.40 |
| 盛 土 | R 2 | 0.00 |
| 表層工 | W 1 | 0.91 |
| 上層路盤工 | W 2 | 0.91 |
| 舗装版撤去工 | W 3 | 1.43 |

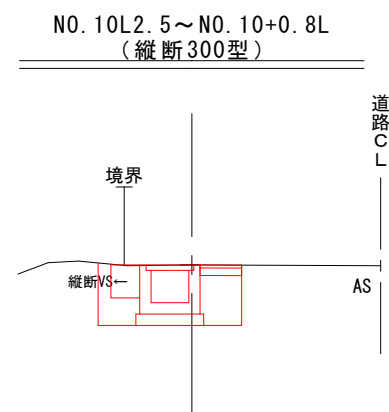

| 縱斷VS | | | |
|--------|-----|------|------|
| 掘 削 | C | 1.50 | 0.70 |
| 埋 戻 | R | 0.70 | 0.40 |
| 盛 土 | R 2 | 0.00 | 0.00 |
| 表層工 | W 1 | 0.55 | 0.43 |
| 上層路盤工 | W 2 | 0.55 | 0.43 |
| 舗装版撤去工 | W 3 | 1.50 | 1.00 |

| | | | | | | |
|--|-----|---------|--|----|----|-------|
| 平成26年度 町単独 側溝整備工事 | | | | | | |
| 番号 | 8/9 | 平面図・横断図 | | 縮尺 | 図示 | |
| <p style="text-align: center;">町道272号線</p> <hr/> <p style="text-align: center;">（箕輪町 大出）</p> | | | | | | |
| | | 照査 | | 設計 | 村木 | 製図 村木 |
| 箕輪町役場 | | | | | | |

