



箕輪町全図



位置図

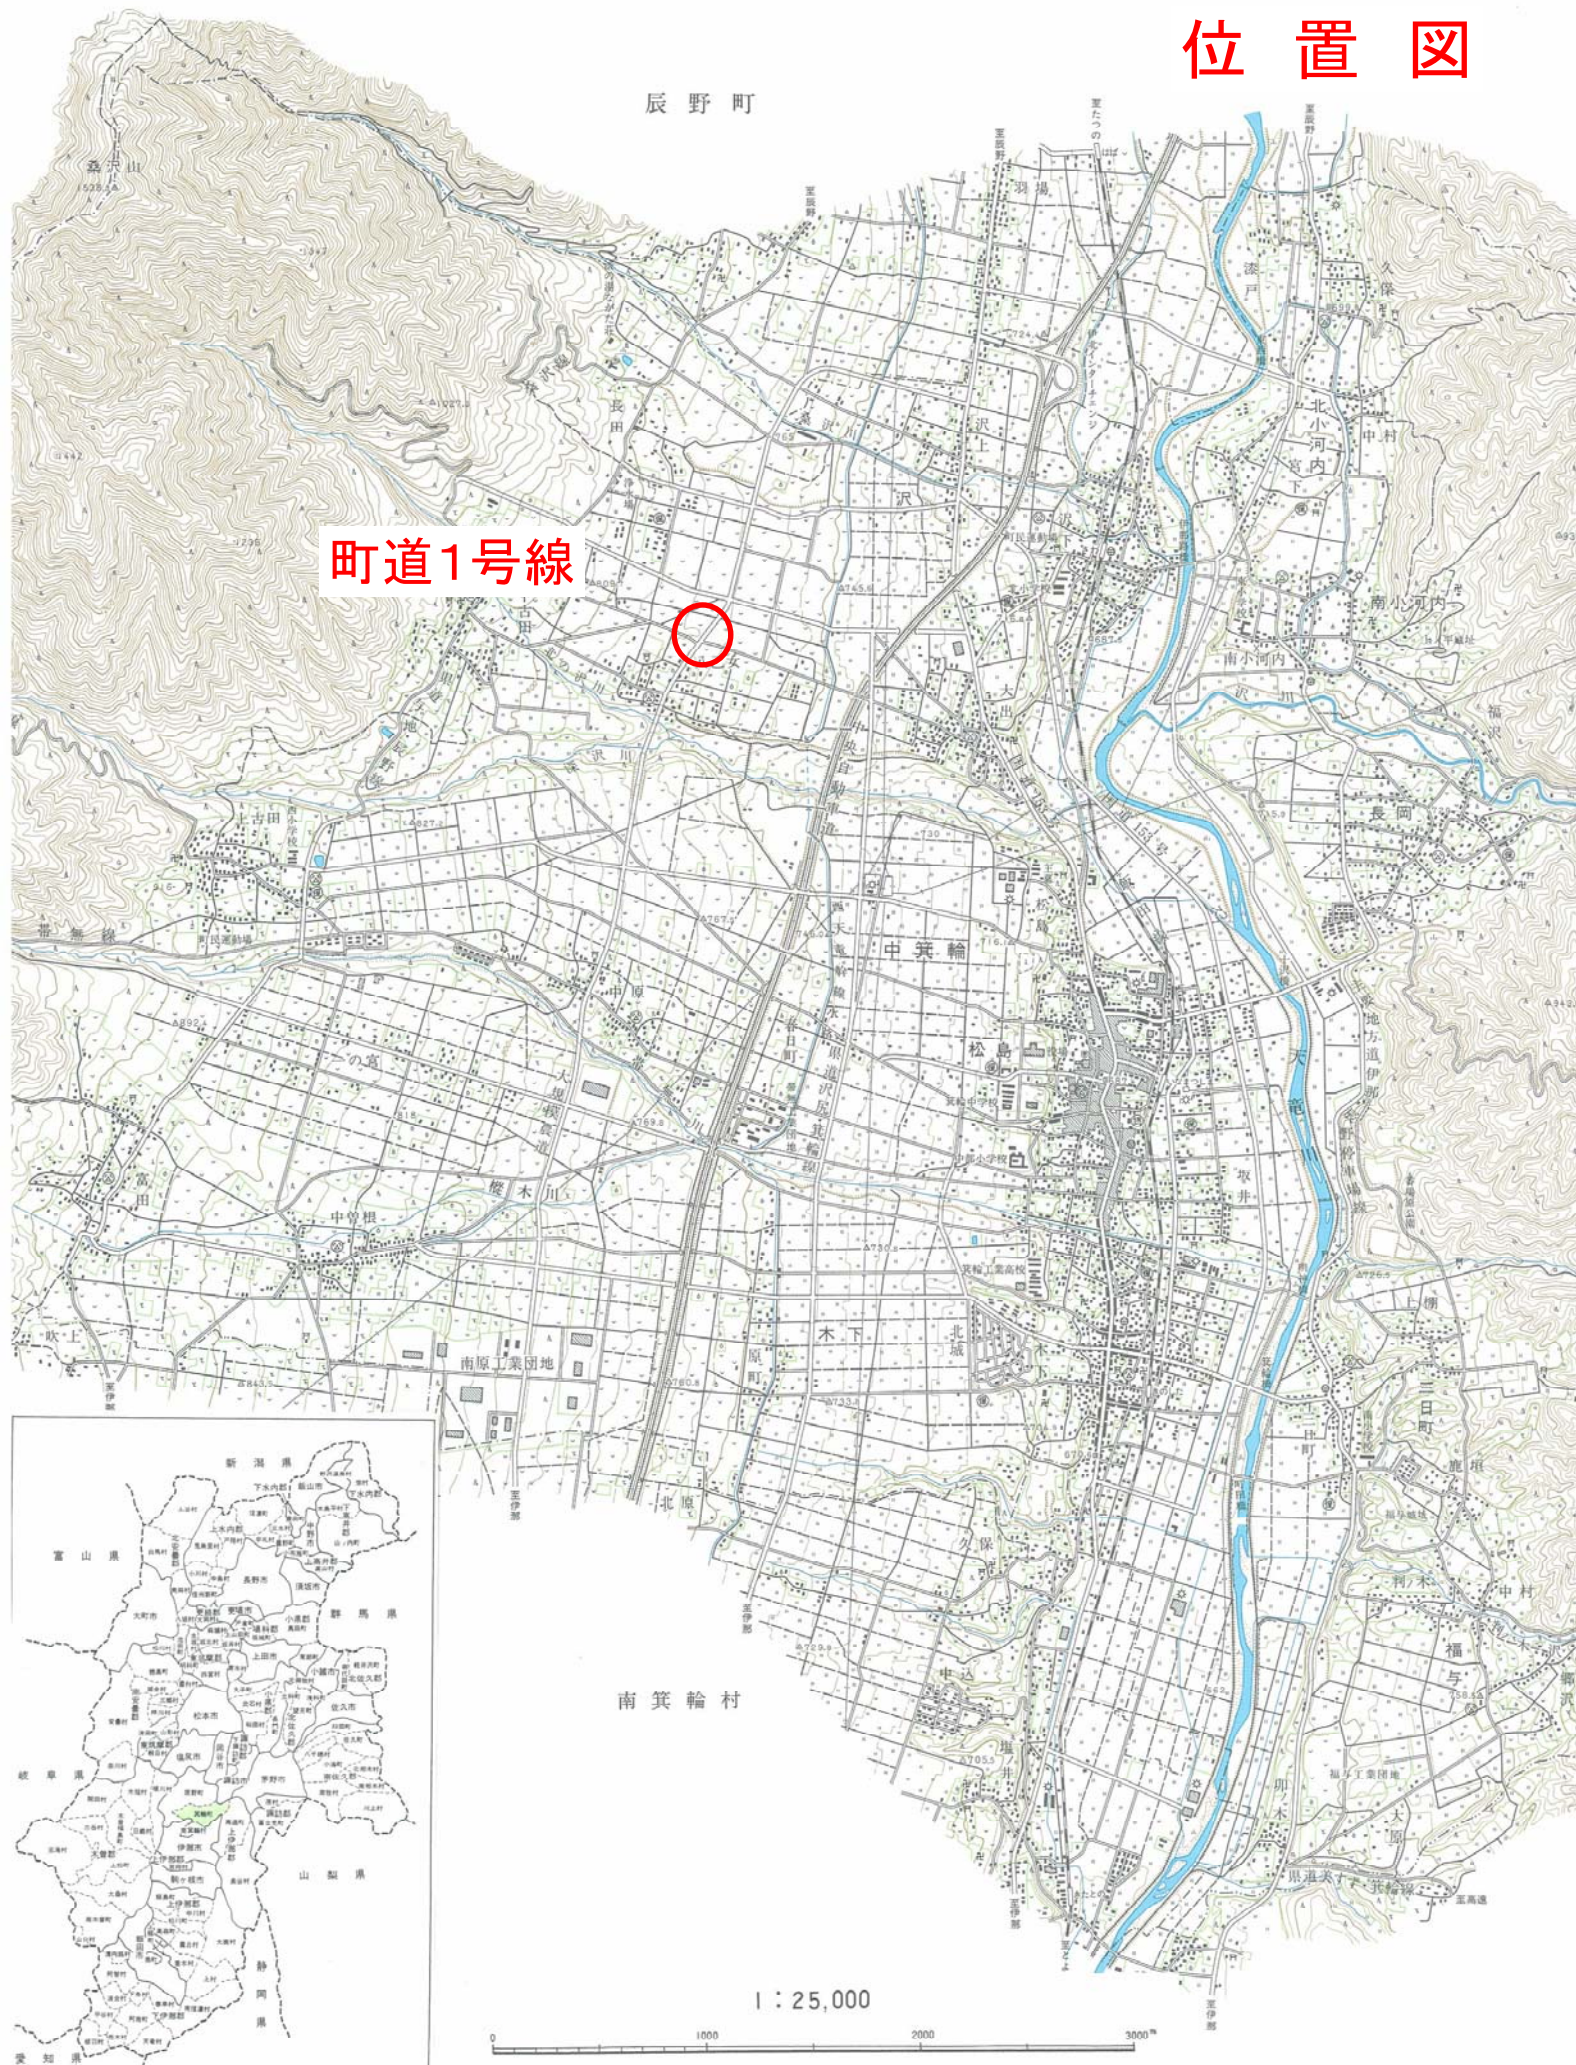

平成28年度 町単独歩道整備工事
町道1号線 箕輪町八乙女 八乙女3

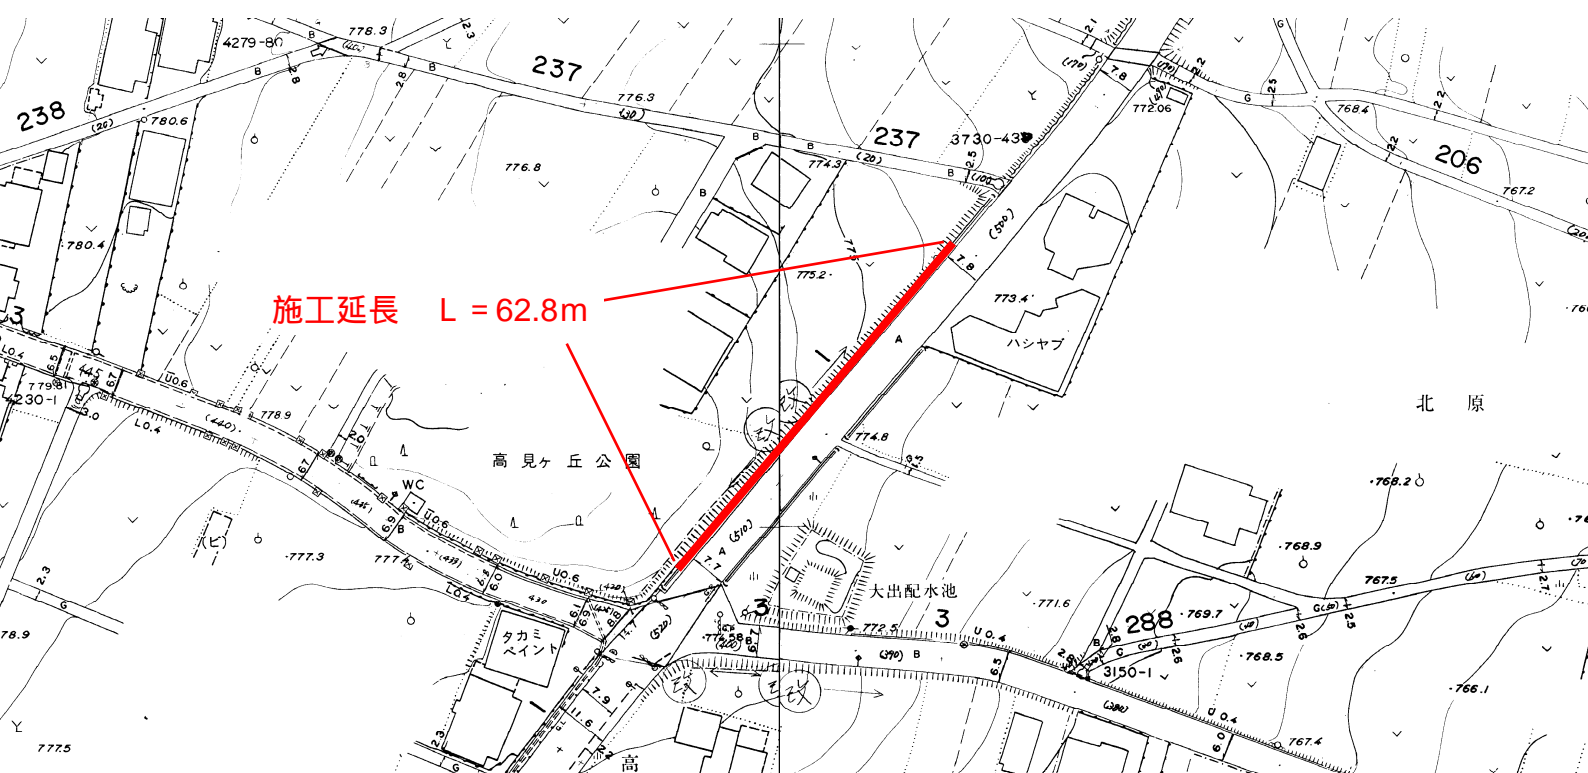

平面図 SCALE=1 : 250

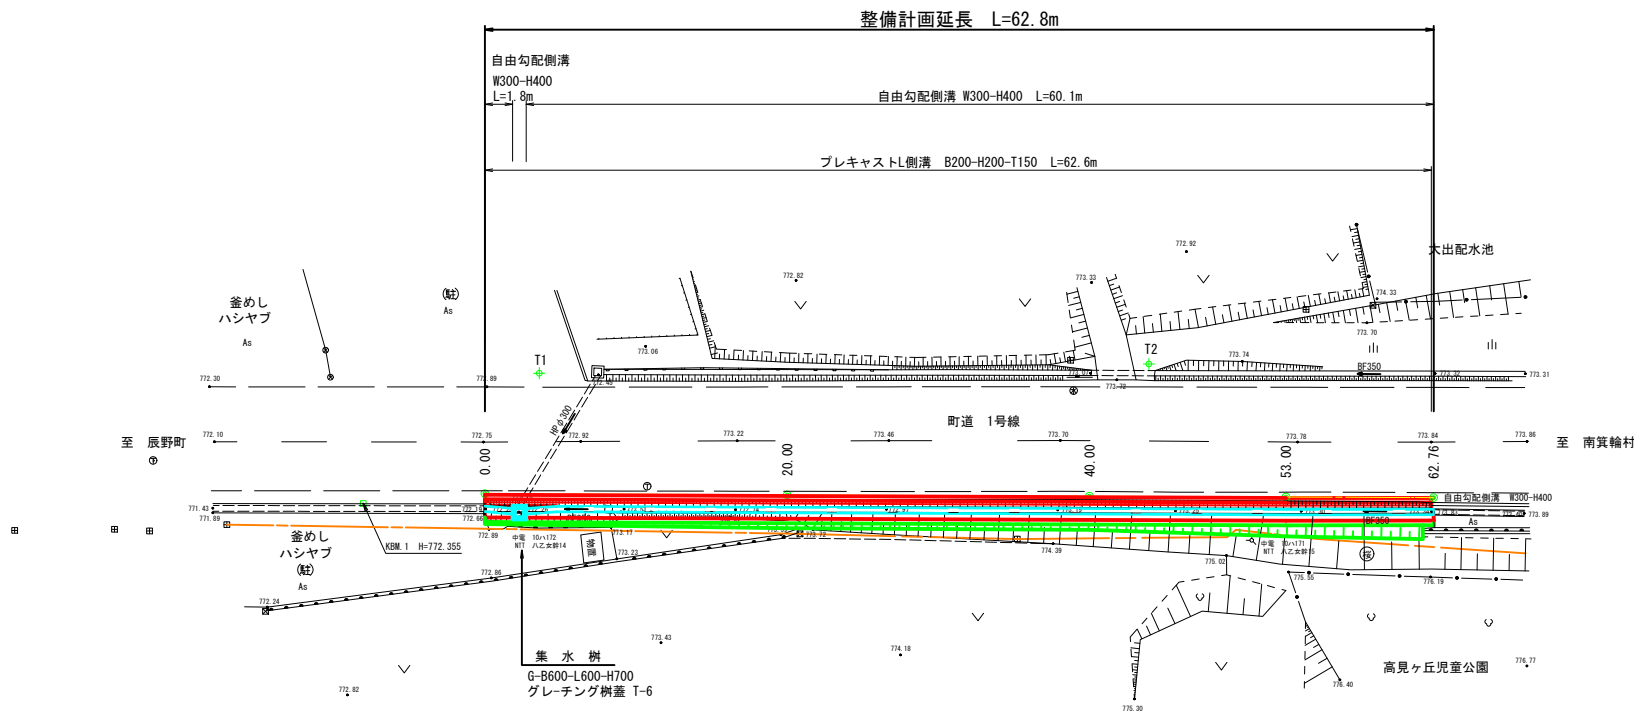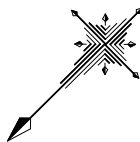


基準点座標一覧表		
点名	X座標	Y座標
T1	1000.000	1000.000
T2	970.902	972.059

中心線座標一覧表		
点名	X座標	Y座標
0.00	1008.160	996.858
20.00	994.004	982.729
40.00	979.849	968.601
53.00	970.647	959.417
62.76	963.740	952.522

平成28年度 町単独歩道整備工事				
番号	1/7	平面図	縮尺	1 : 250
町道1号線 箕輪町八乙女 八乙女3				
町長		課長	照査	設計
箕輪町				
設計会社	株式会社 北国コンサル	管理技術者	井東 広	
測量会社	株式会社 北国コンサル	照査技術者	小原 透浩	
調査会社		主任技術者	井東 広	

縦断図

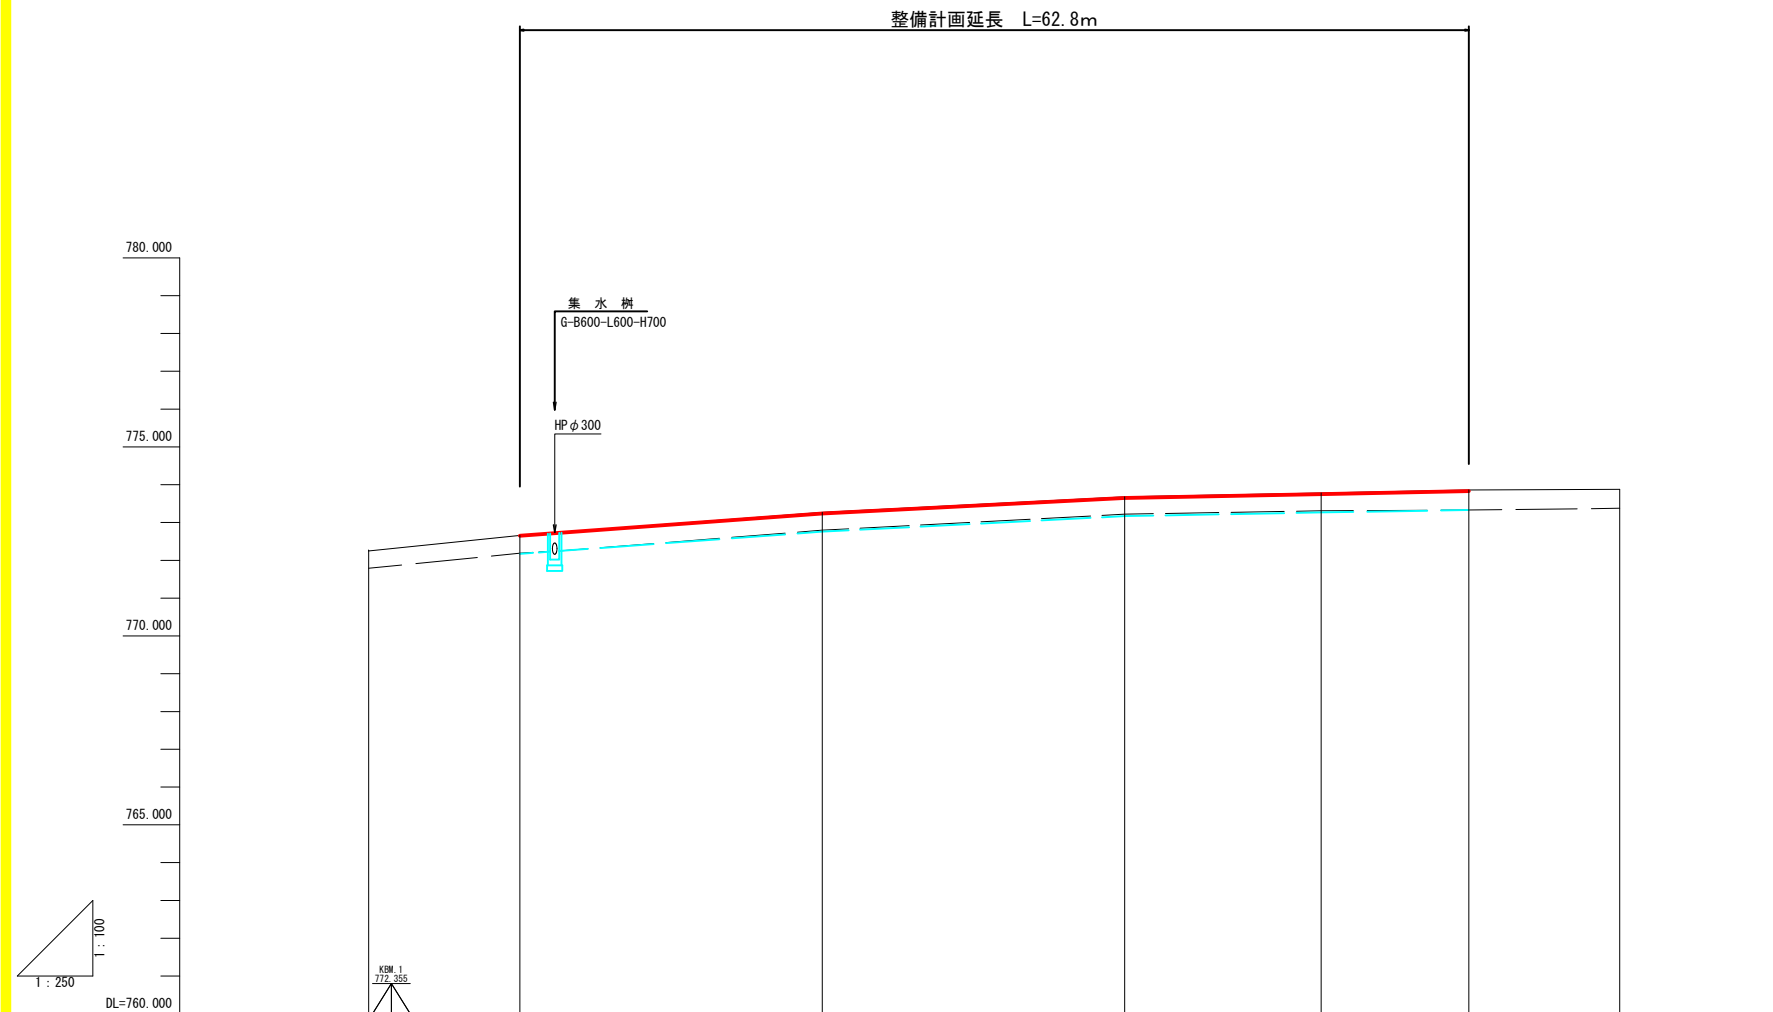


測 点	単 距 離	追 加 距 離	現 況 地 盤 高	現 況 側 溝 高	計 画 高	側 溝 底 高	切 盛	勾 配
10.00	0.00	-10.00	772.27	771.79				
20.00	10.00	0.00	772.66	772.19	772.65	772.17	-0.01	772.65
	2.00	2.00		772.24		772.23		
	0.30	2.30		772.16				
	0.30	2.60		772.25				$i=2.95\%$ $L=20.00m$
30.00	17.40	20.00	773.27	772.80	773.24	772.76	-0.03	773.24
40.00	20.00	40.00	773.68	773.22	773.65	773.17	-0.03	773.65
								$i=2.05\%$ $L=20.00m$
53.00	13.00	53.00	773.78	773.31	773.75	773.27	-0.03	773.75
								$i=0.77\%$ $L=13.00m$
62.76	9.76	62.76	773.86	773.33	773.83	773.33	-0.03	773.83
								$i=0.89\%$ $L=9.76m$
70.00	10.00	72.76	773.89	773.38				

平成28年度 町単独歩道整備工事				
番号	2/7	縦	断	図
		縮尺		図示
町道1号線				
箕輪町八乙女 八乙女3				
町長		課長		照査
				設計
箕輪町				
設計会社	株式会社 北國コンサル	管理技術者		井東 広
		照査技術者		小原 透浩
測量会社	株式会社 北國コンサル	主任技術者		井東 広
調査会社		主任技術者		

標準横断面図

S=1:50





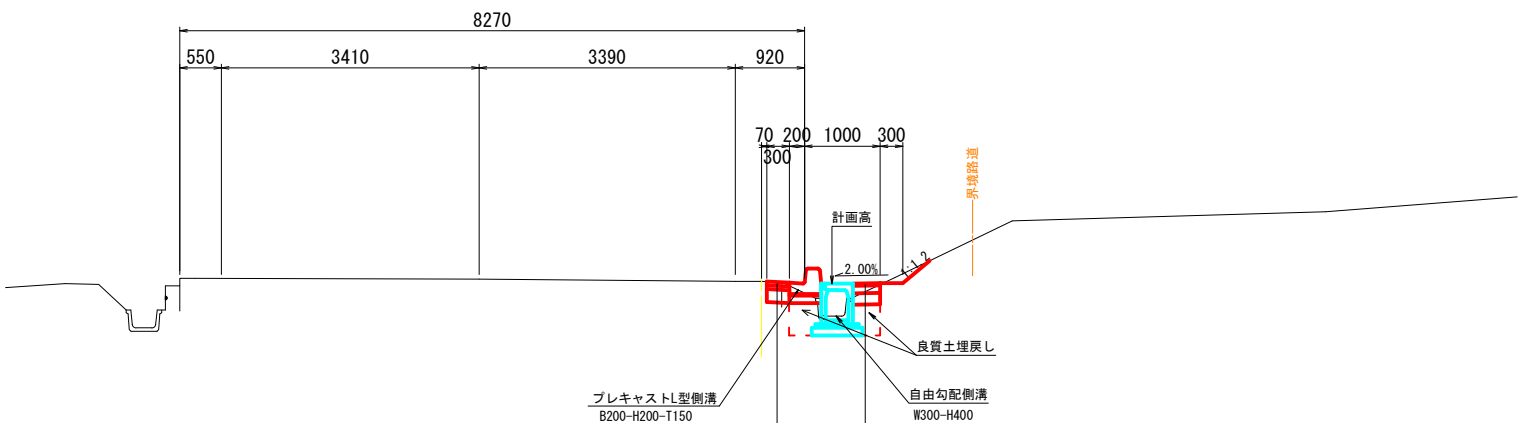


表層工	(再生密粒度アスコン 20F)	t = 5cm
基層工	(再生粗粒度アスコン 20)	t = 5cm
上層路盤工	(粒調碎石M-25)	t = 17cm

表層工	(再生細粒度アスコン 13)	t = 3cm
路盤工	(再生クラッシャーラン40~0)	t = 10cm
棟上抑制層	(再生クラッシャーラン40~0)	t = 15cm

平成28年度 町単独歩道整備工事			
番号	3/7	標準横断面図	縮尺 1:50
町道1号線 箕輪町八乙女 八乙女3			
町長		課長	照査 設計
箕輪町			
設計会社	株式会社 北国コンサル	管理技術者	井東 広
測量会社	株式会社 北国コンサル	照査技術者	小原 透浩
調査会社		主任技術者	井東 広


横断図 SCALE=1 : 50

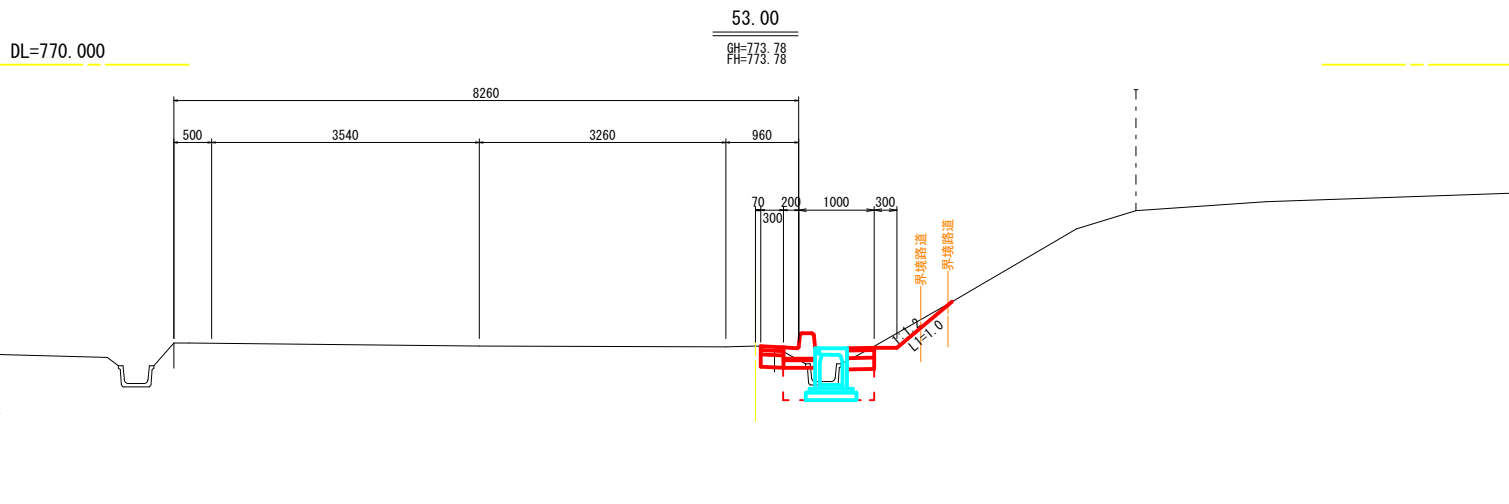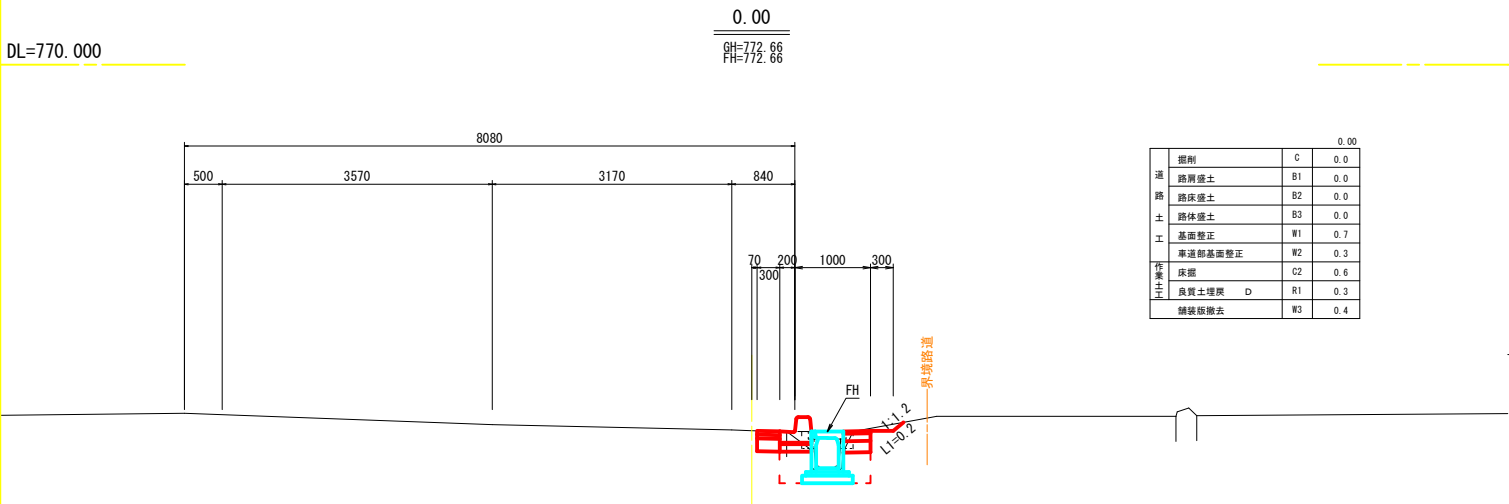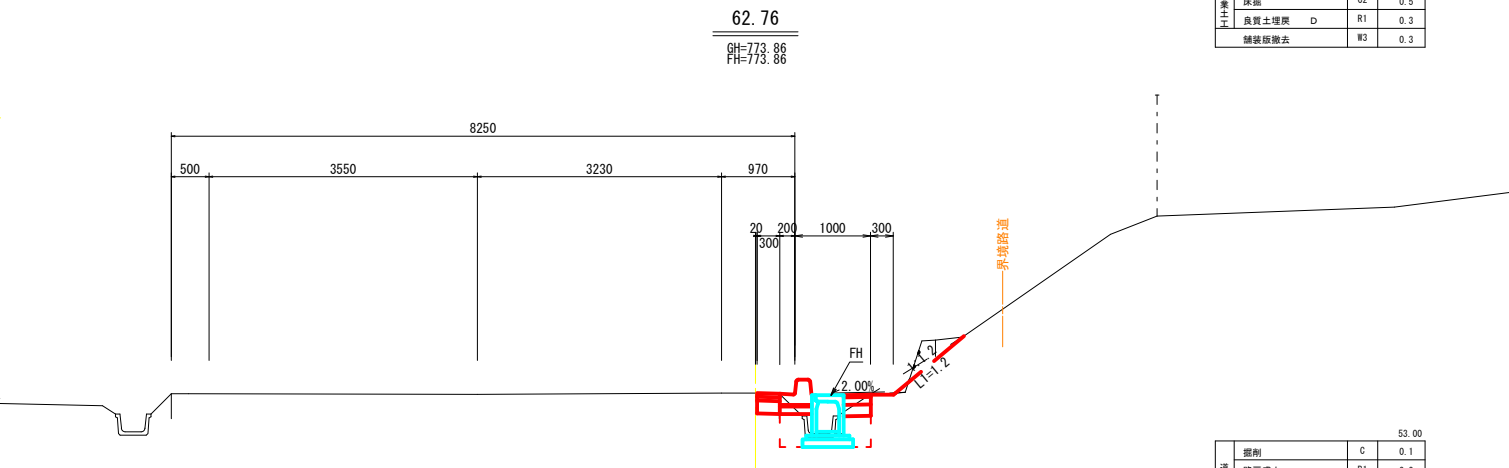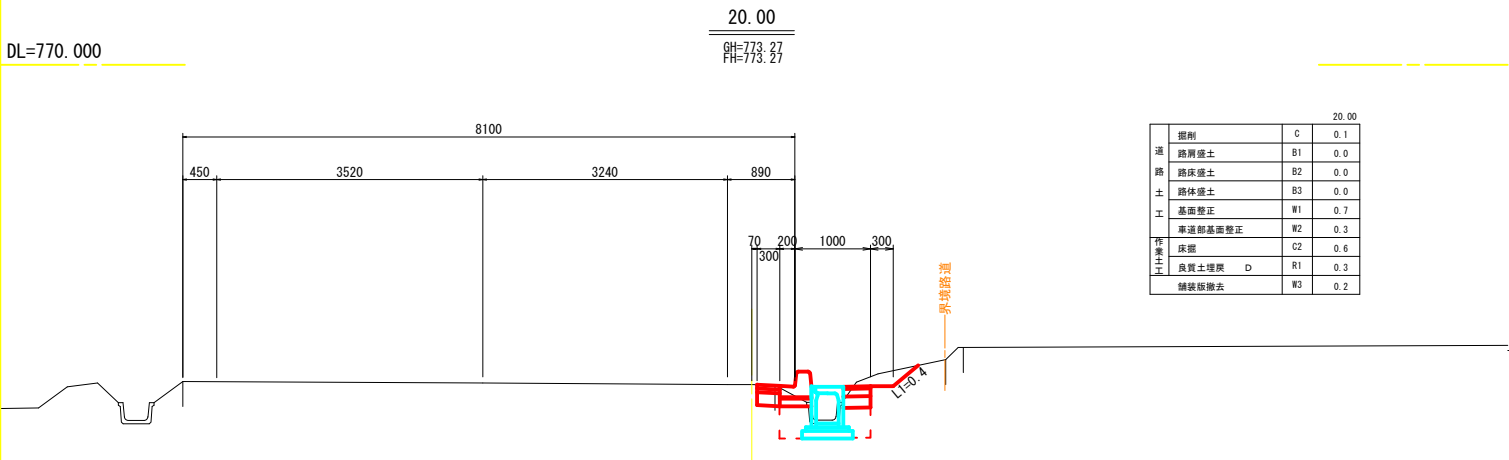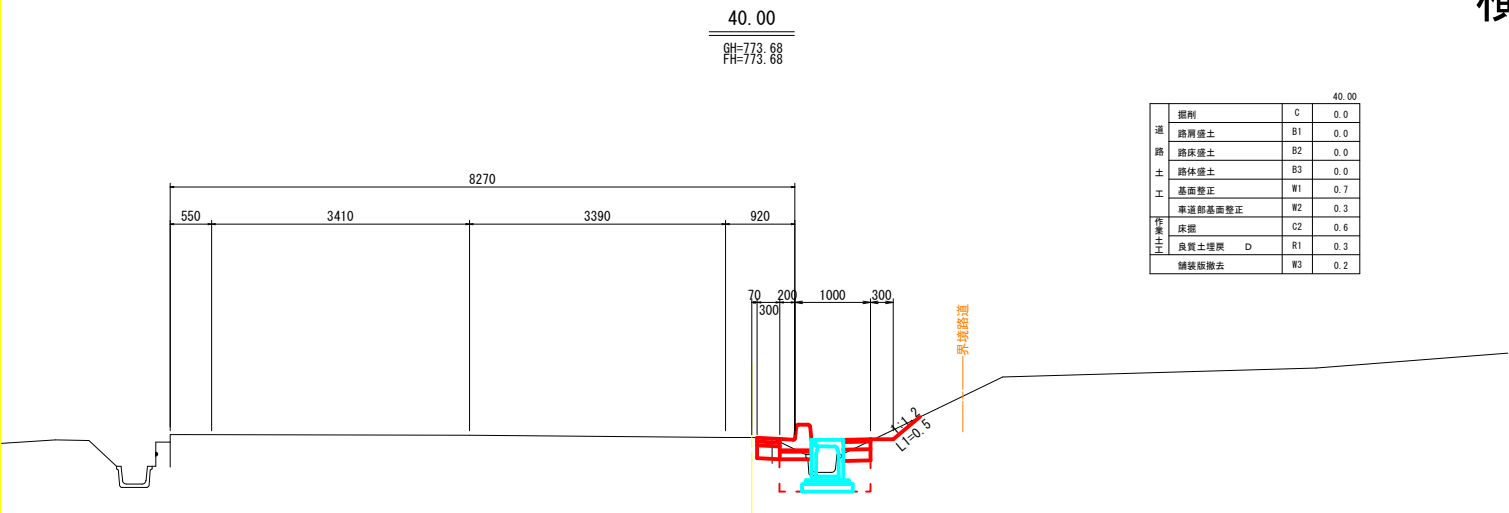

DL=770.000

平成28年度 町単独歩道整備工事				
番号	4/7	横断図	縮尺	1 : 50
町道1号線				
箕輪町八乙女 八乙女3				
町長	課長	照査	設計	
箕輪町				
設計会社	株式会社 北国コンサル	管理技術者	井東 広	
		照査技術者	小原透浩	
測量会社	株式会社 北国コンサル	主任技術者	井東 広	
調査会社		主任技術者		


展開図 SCALE=1 : 100

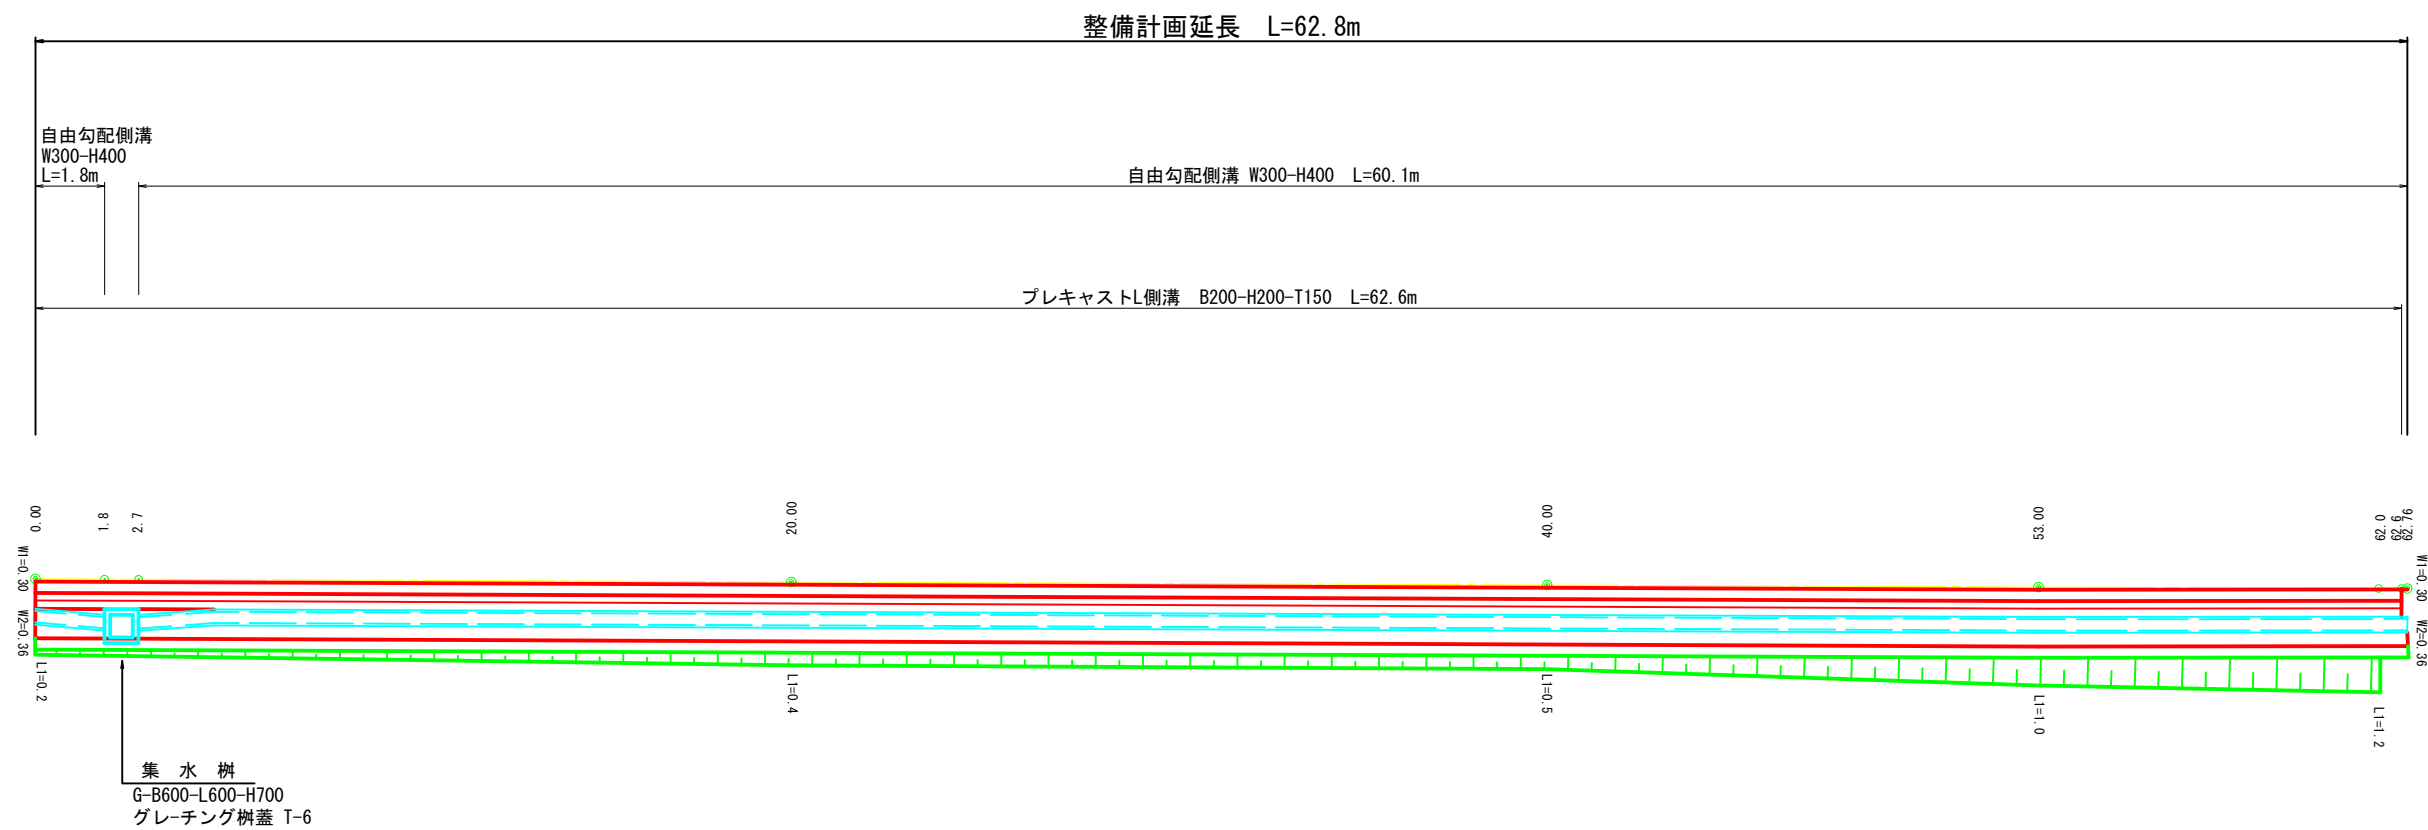

平成28年度 町単独歩道整備工事				
番号	5/7	展 開 図	縮尺	1 : 100
町道1号線 箕輪町八乙女 八乙女3				
町 長	課 長	照 査	設 計	
箕 輪 町				
設計会社	株式会社 北原コンサル	管理技術者		井東 広
		照査技術者		小原 透浩
測量会社	株式会社 北原コンサル	主任技術者		井東 広
調査会社		主任技術者		

構造図 S=1:20

自由勾配側溝

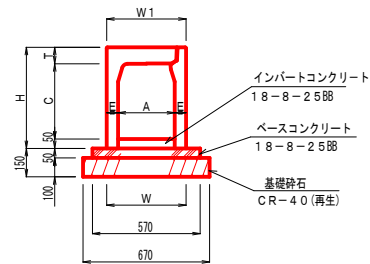


名 称	規 格	単 位	数 量	適 用
側 溝	300×400型	個	5.0	
コンクリート蓋版	歩 道 用	枚	8.0	
グレーティング蓋版	歩 道 用 T-2	枚	1.0	
インバートコンクリート	18-8-25BB	m3	0.15	
ベースコンクリート	18-8-25BB	m3	0.29	
型 枠		m2	1.0	
基 礎 砕 石	t=100 RC-40	m2	6.7	

呼 び 名 (幅×高)	寸 法 (mm)							参考重量 (kg)
	A	C	W	W1	H	T	E	
300×400	300	398	420	420	535	87	60	371

プレキャストL側溝


B200-H200-T150

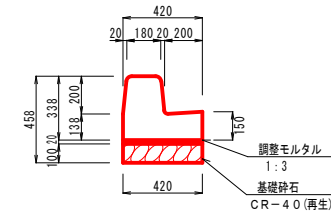

プレキャストL側溝 B200-H200-T150			数量表		10m当たり
名 称	規 格	単 位	数 量	適 用	
側 溝	R-R-B (L=2000)	個	5.0	参考重量 453Kg	
調整モルタル	1 : 3	m3	0.08		
基 礎 砕 石	t=100 RC-40	m2	4.2		

集水枋



G-B600-L600-H700

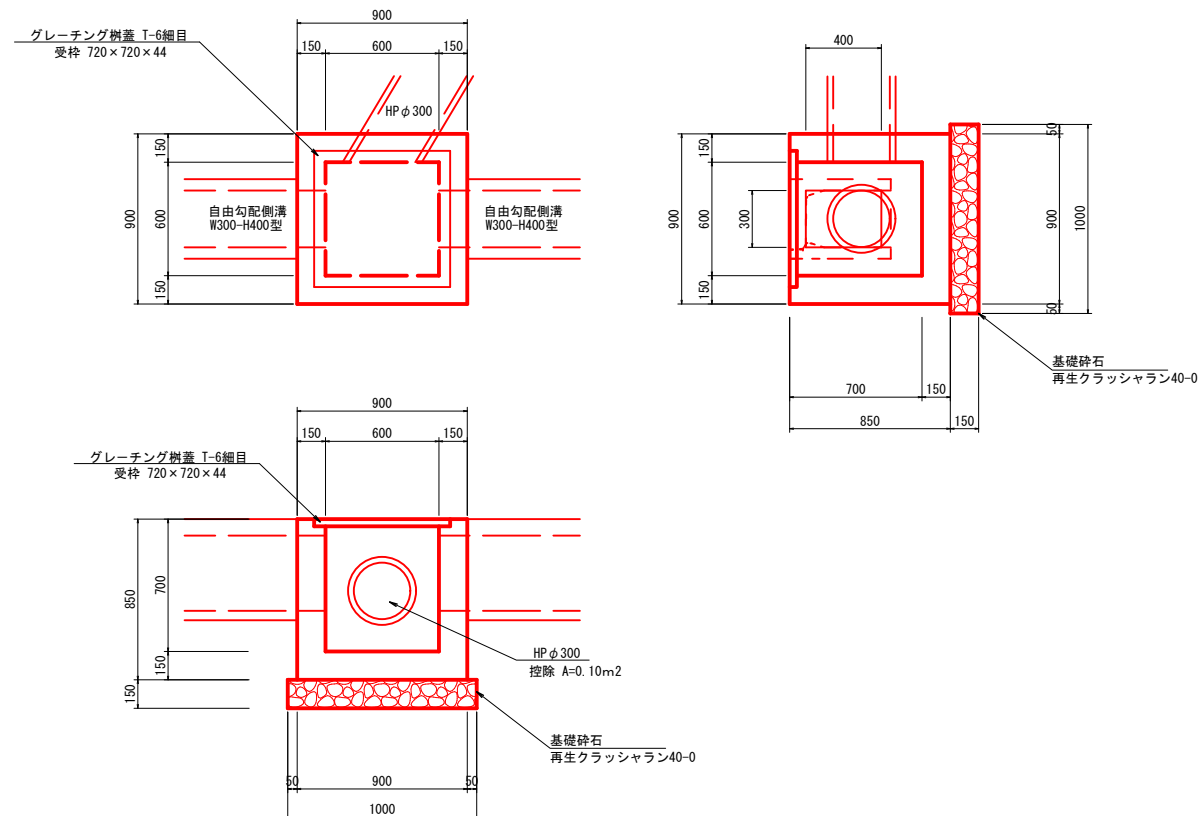集水桧 (G-B600-L600-H700) 1箇所当たり材料表

名 称・規 格	算 式	単位	数 量
コンクリート 18-B-25B8	$0.90 \times 0.90 \times 0.85 - 0.60 \times 0.60 \times 0.656$ $- 0.72 \times 0.72 \times 0.044 - 0.30 \times 0.40 \times 0.15 \times 2$ $- 0.10 \times 0.15$	m3	0.38
型 枠	$0.90 \times 0.85 \times 4 - 0.60 \times 0.85 \times 4$ $- 0.30 \times 0.40 \times 4 - 0.10 \times 2$	m2	4.4
基礎材 t=150 再生クラッシュラン40-0	1.00 × 1.00	m2	1.0
グレーチング樹蓋 T-6細目 B600-L600用		枚	1

平成28年度 町単独歩道整備工事				
番号	6/7	構造図	縮尺	1 : 20
町道 1 号線				
箕輪町八乙女 八乙女 3				
町 長	課 長	照 査	設 計	
箕 輪 町				
設計会社	株式会社 北原コンサル	管理技術者	井東 広	
		照査技術者	小原透浩	
測量会社	株式会社 北原コンサル	主任技術者	井東 広	
調査会社		主任技術者		

撤 去 図 SCALE=1 : 250

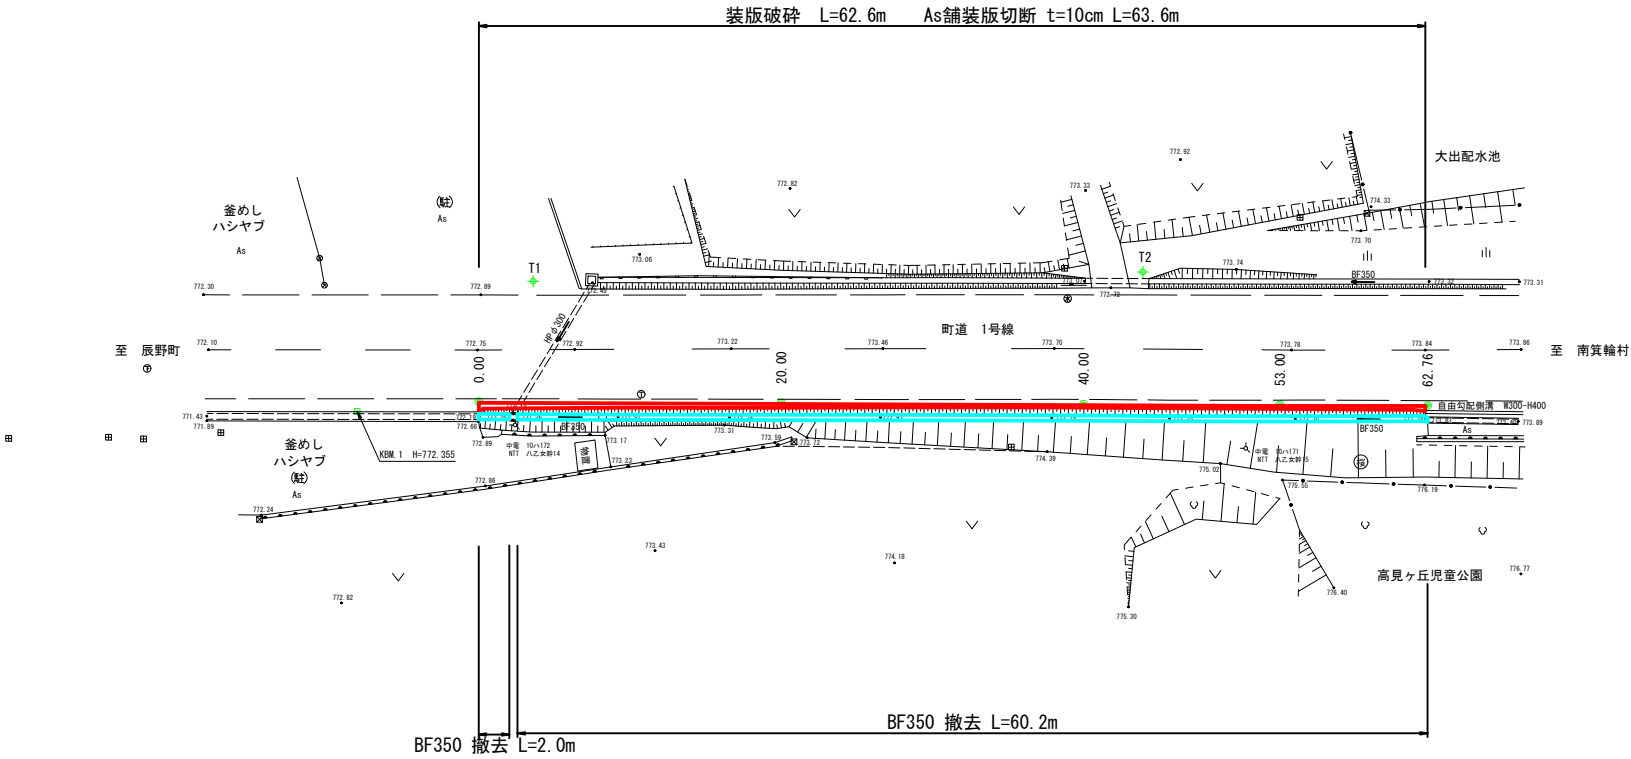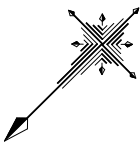

平成28年度 町単独歩道整備工事				
番号	7/7	撤 去 図	縮 尺	1 : 250
町道1号線 箕輪町八乙女 八乙女3				
町 長		課 長	照 査	設 計
箕 輪 町				
設計会社	株式会社 北国コンサル	管理技術者	井 東 広	
		照査技術者	小 原 透 浩	
測量会社	株式会社 北国コンサル	主任技術者	井 東 広	
調査会社		主任技術者		