

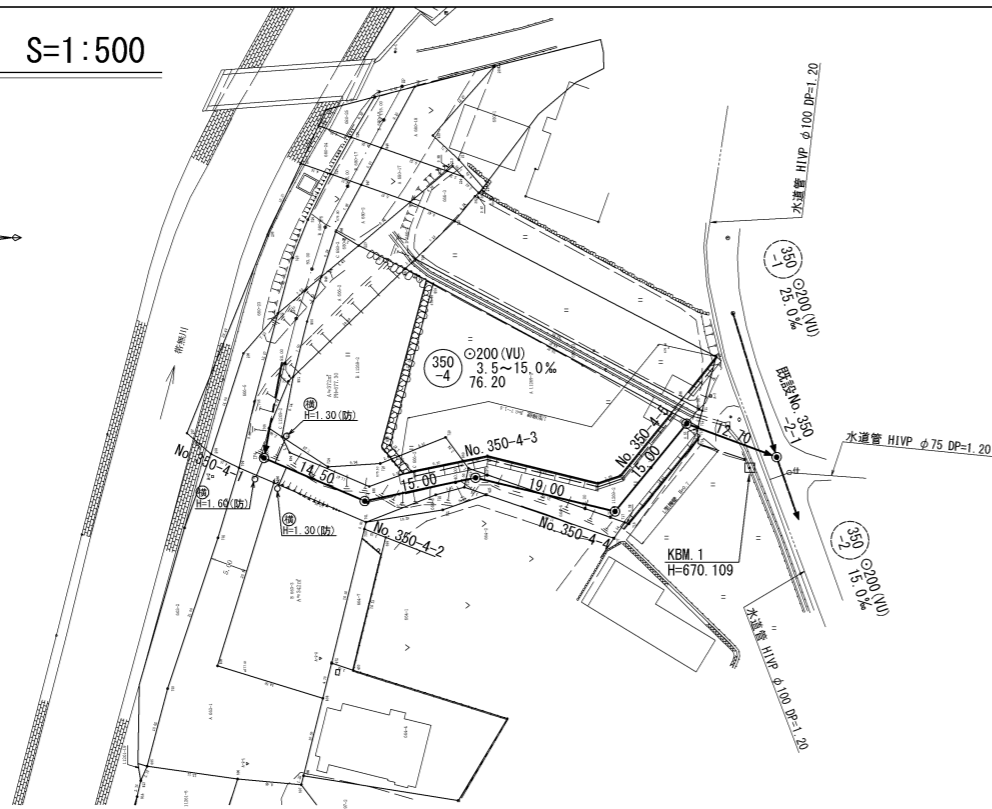



平面図 S=1:500

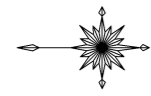


縦断面図 縮尺 縦横 1:100 1:500

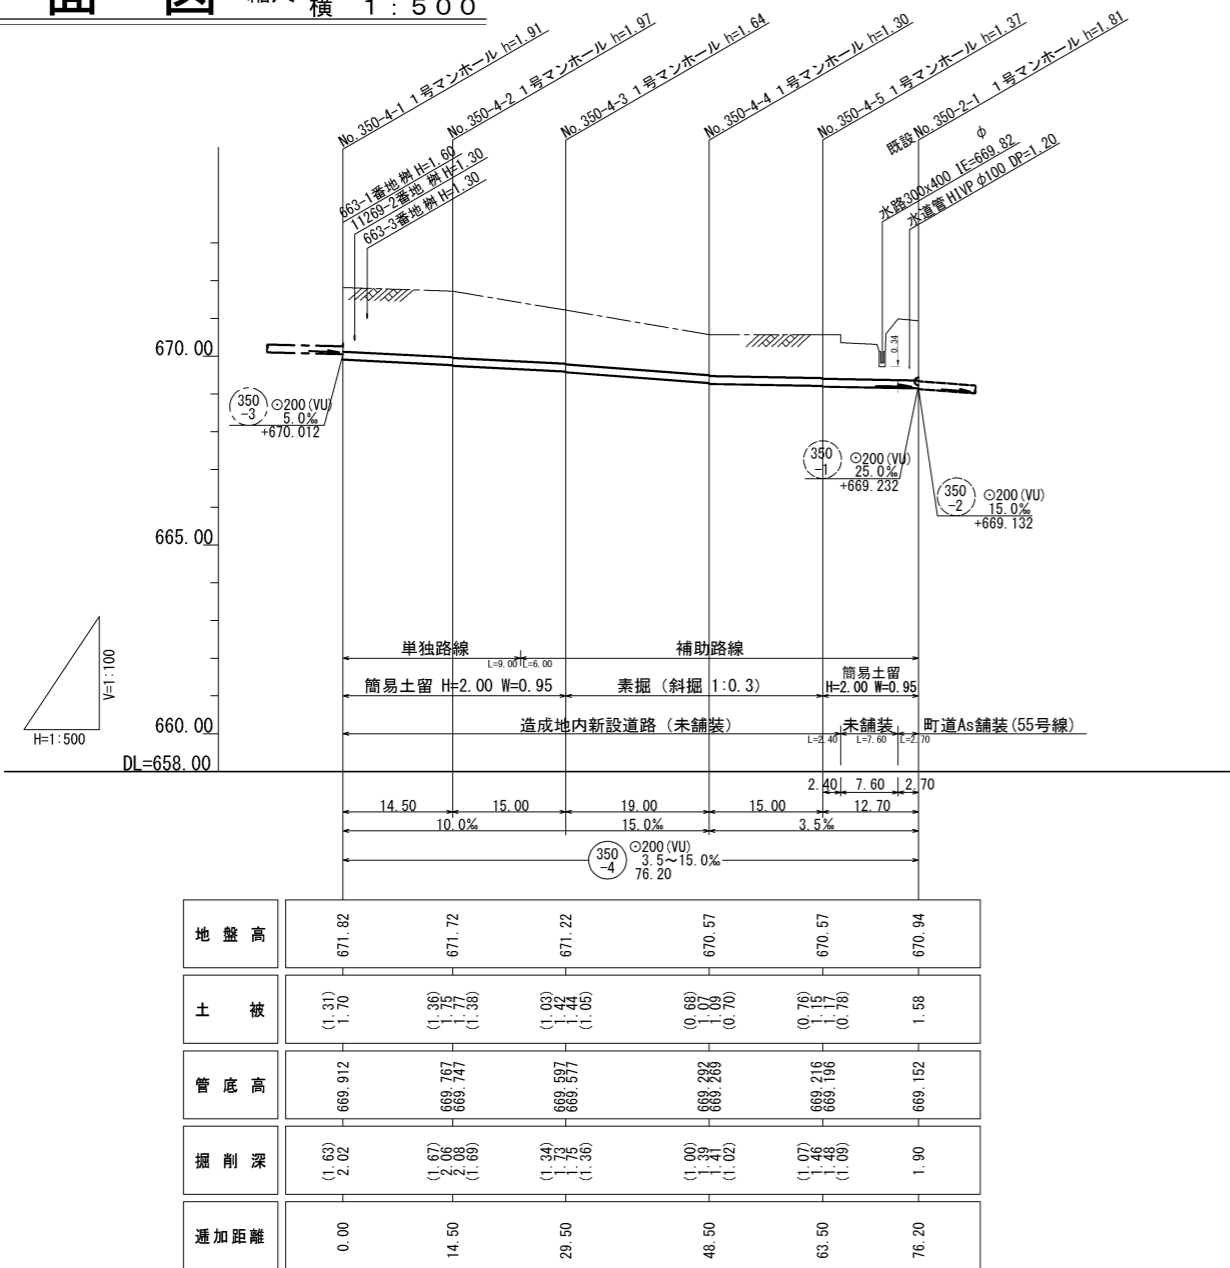

横断面図 S=1:100

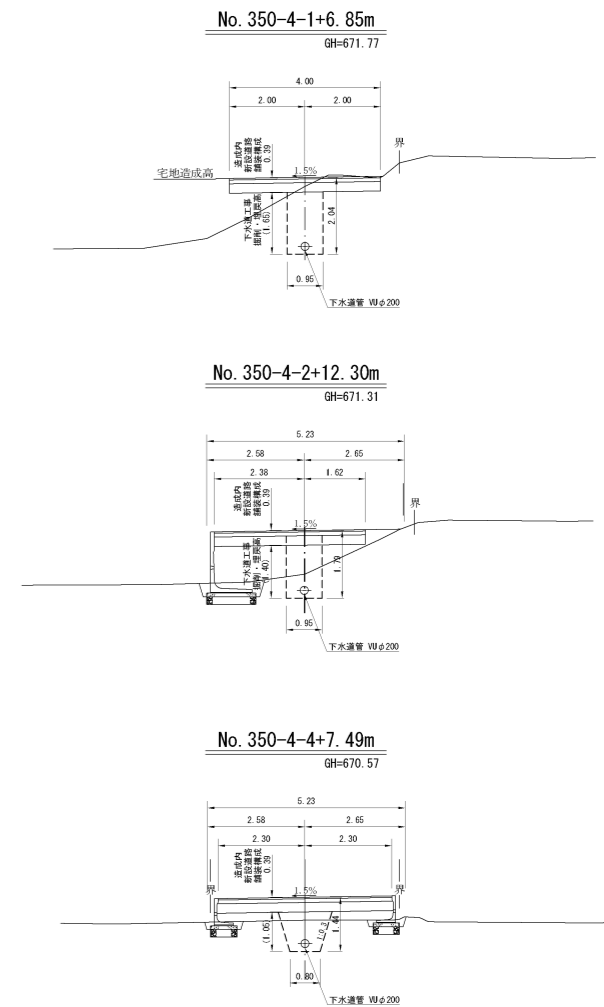

位置図 S=1:10,000

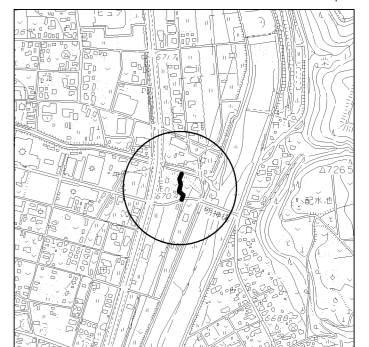


測点	X	Y
KBM. 1	-10409.062	-45612.650
No. 350-4-1	-10344.752	-45611.367
No. 350-4-2	-10358.082	-45617.074
No. 350-4-3	-10372.761	-45613.988
No. 350-4-4	-10391.231	-45618.447
No. 350-4-5	-10400.713	-45606.824
既設 No. 350-2-1	-10412.619	-45611.246
A-1	-10362.122	-45557.569
A-2	-10337.938	-45613.833
A-3	-10403.897	-45603.163

※ 現場発生土は造成地に利用するため、処分量は計上しない。
() 内数値は、造成地内新設道路の路盤以下(-0.39m)での値を示す。

路線番号表			
(350-4)			
令和元年度 社会資本整備総合交付金 事業 公共下水道管渠埋設工事			
平面/縦断/横断面図 縮尺 図示			
箕輪町 木下・三日町 交付金事業 公共 1 工区			
町長	白鳥	課長	田中
照査	設計	製図	
図面番号 3 葉中之 1			
箕輪町役場			

No. 350-4-5~既設 No. 350-2-1 区間断面図 S=1:50

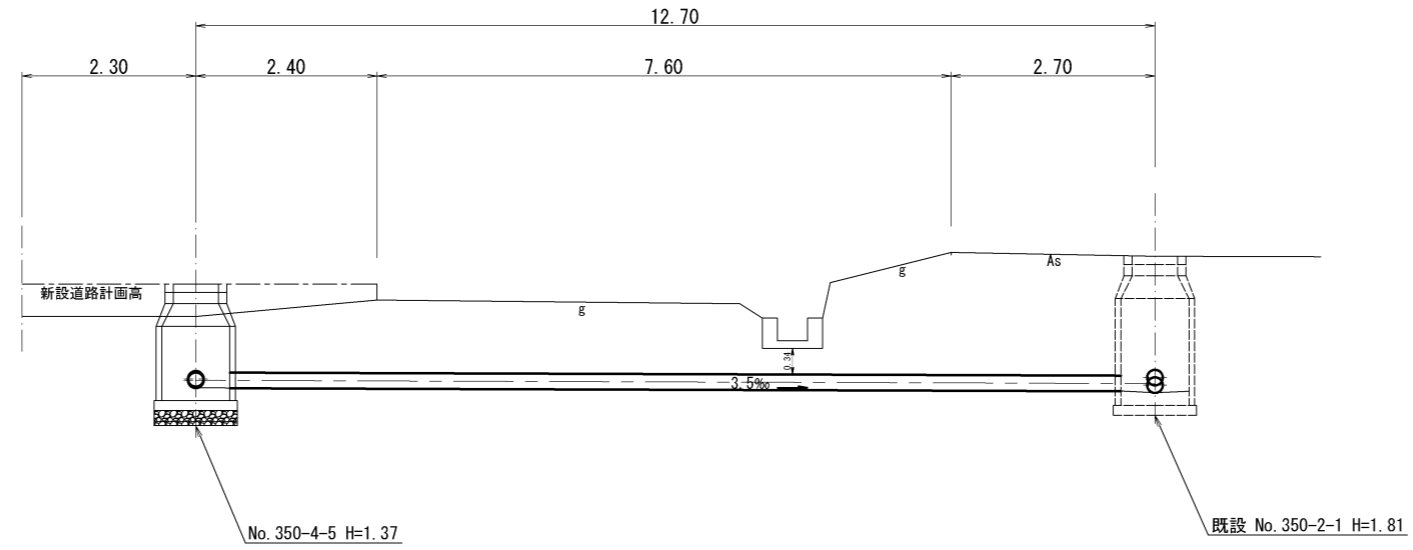

令和 元年度 社会資本整備総合交付金			
事業 公共下水道管渠埋設工事			
No. 350-4-5~既設350-2-1 区間断面図		縮尺 1:50	
箕輪町 木下・三日町			
交付金事業 公共 1 工区			
町長	白鳥	課長	田中
照査	設計	製図	
図面番号 3 葉中之 2			
箕輪町役場			


小口径公共マス設置及び取付管工標準図

縮尺 1:20



マンホール継手部詳細図

縮尺 1:30

防護蓋詳細図 縮尺 1:10

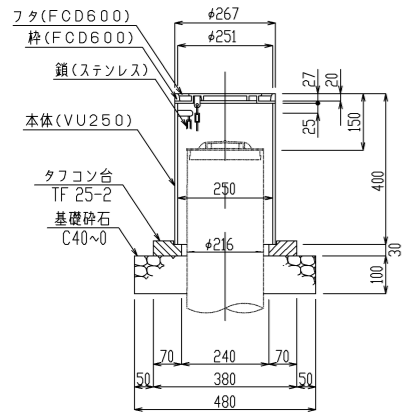


公共群縦型45°3方向合流(45WY-200-150-100)
公共群縦型45°3方向合流(DR45WY-200-150-100)
ゴム輪受口自在曲管 150×φ(受口付)
VU-リップ交換継手

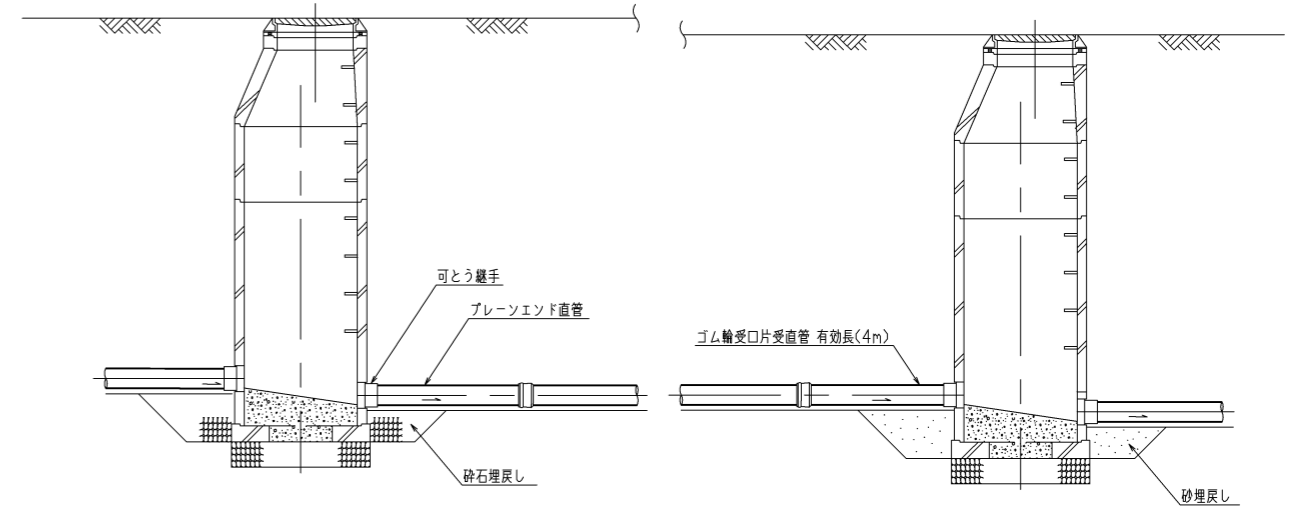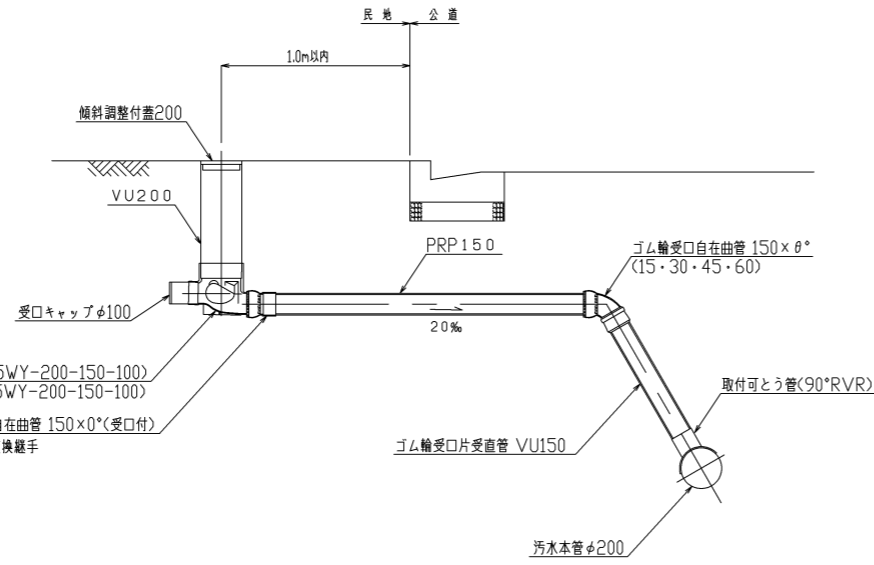


土工標準図 縮尺 1:30

ゴム製可とう継手支管詳細図 縮尺 1:10


本体ゴム

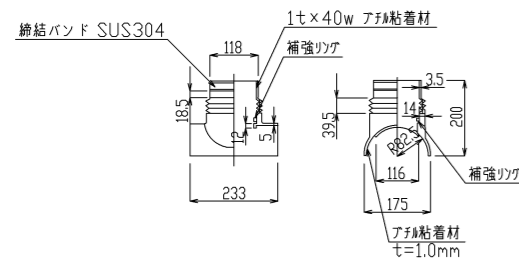


押さえカバー (SUS304)

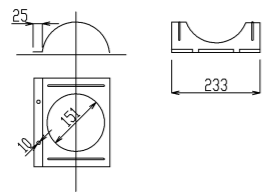


Uバンド (SUS304)

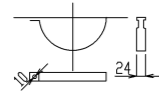


未舗装部 掘削 埋戻し

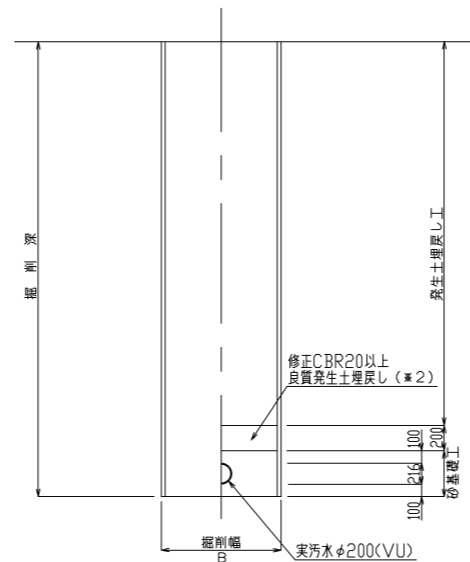


町道部 掘削 埋戻し

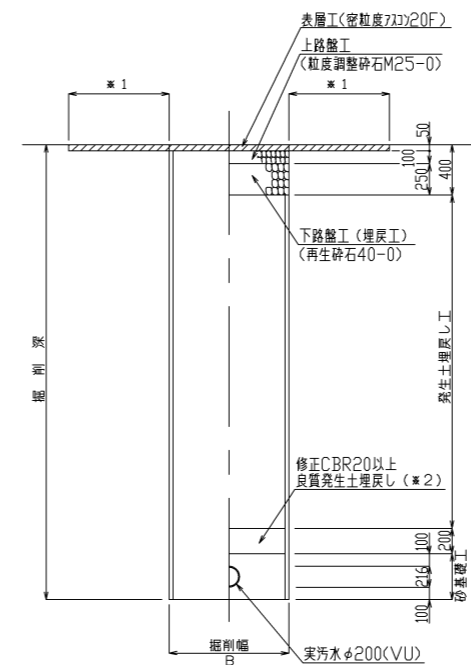

造成地内新設道路 掘削 埋戻し

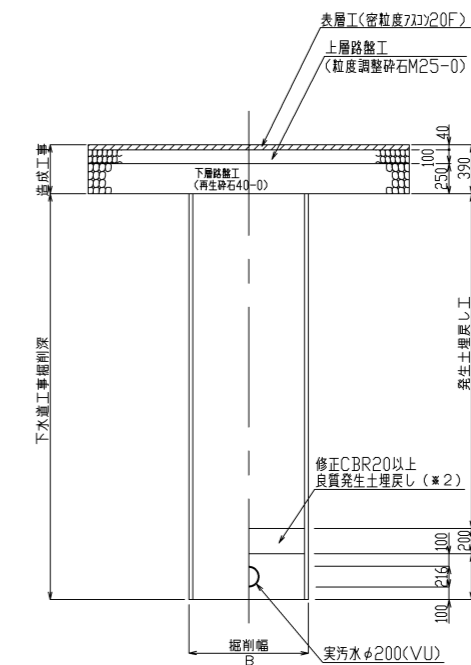

造成地内新設道路(斜掘部) 掘削 埋戻し

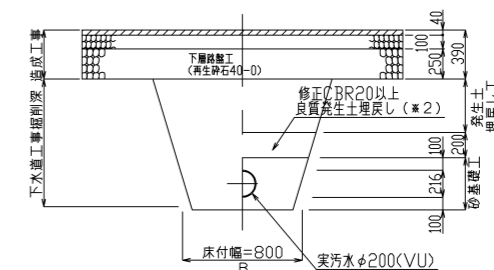

- ※1 表層は掘削幅+影響幅0.30mの復旧とする。
- ※2 良質発生土は、右・がれきなど管に影響を及ぼすような固形物をいっしょに埋め込んでおかない。(修正CBR20以上)
- B=950 (H≦3.0)
- B=1000 (3.0<H≦3.5)
- B=1050 (3.5<H≦4.0)
- B=1200 (4.5<H≦5.0)

令和 元年度 社会資本整備総合交付金 事業 公共下水道管渠埋設工事	
構造図	縮尺 図示
箕輪町 木下・三日町 交付金事業 公共 1 工区	
町長 白鳥	課長 田中
照査	設計 製図
図面番号 3 葉中之 3	
箕輪町役場	