



平面図

縮尺 1 : 5 0 0

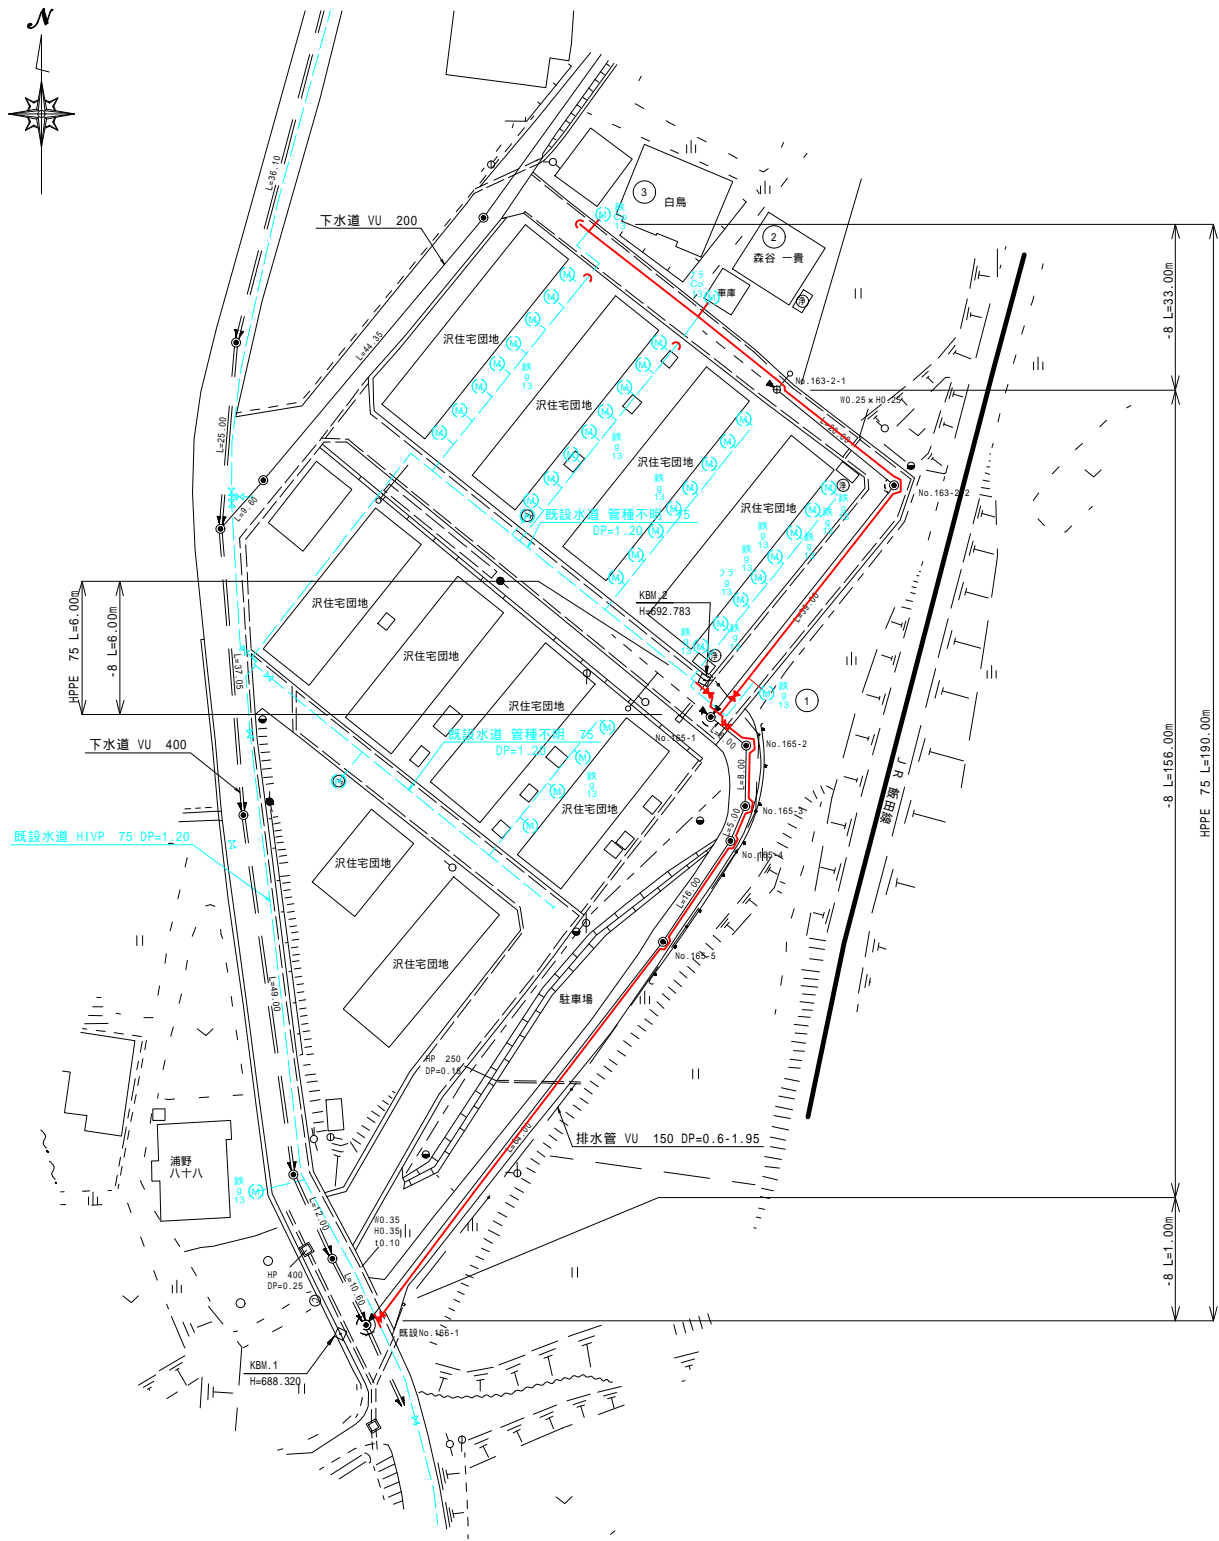


横断図

縮尺 1 : 1 0 0

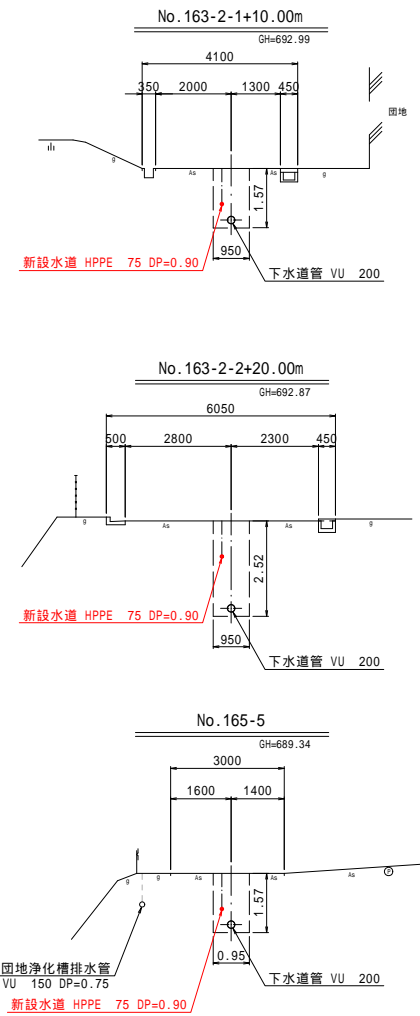

位置図



S=1:10,000

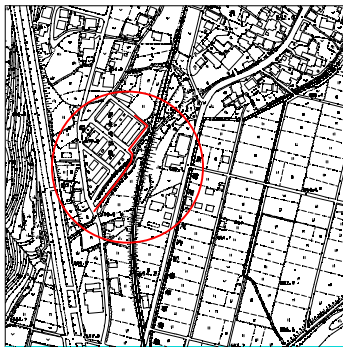

令和2年度 特環公共下水道関連上水道管布設工事(1工区)									
平面図 横断図				縮尺		図示			
箕輪町 沢 町営住宅東									
町長					課長				
照査			設計			製図			
図面番号				4		葉中之		1	
箕輪町役場									


配管詳細図

縮尺 Free

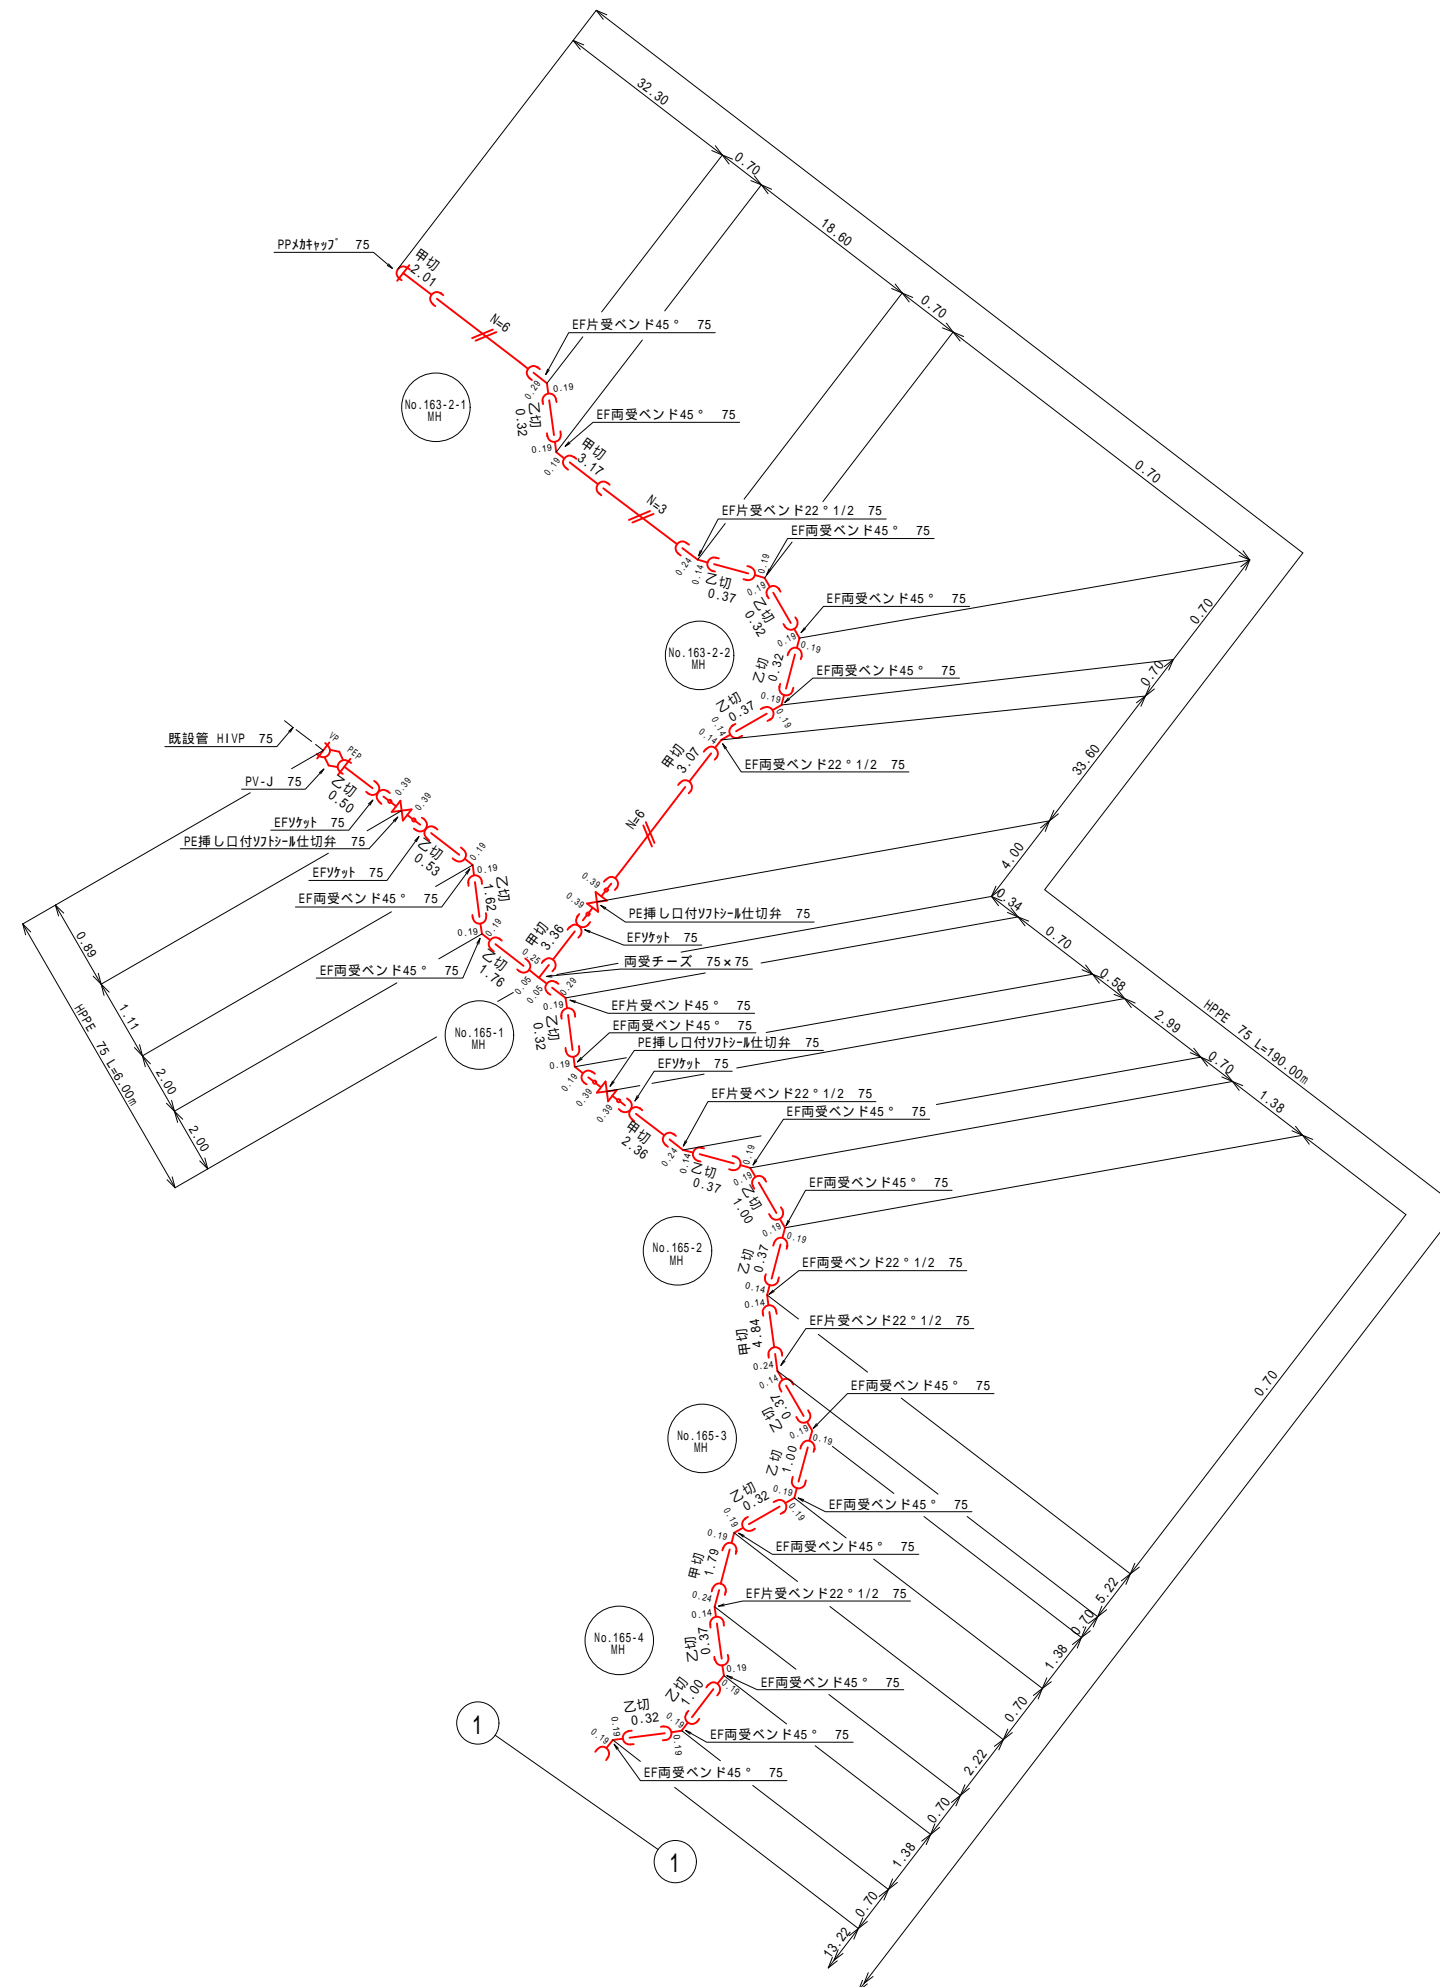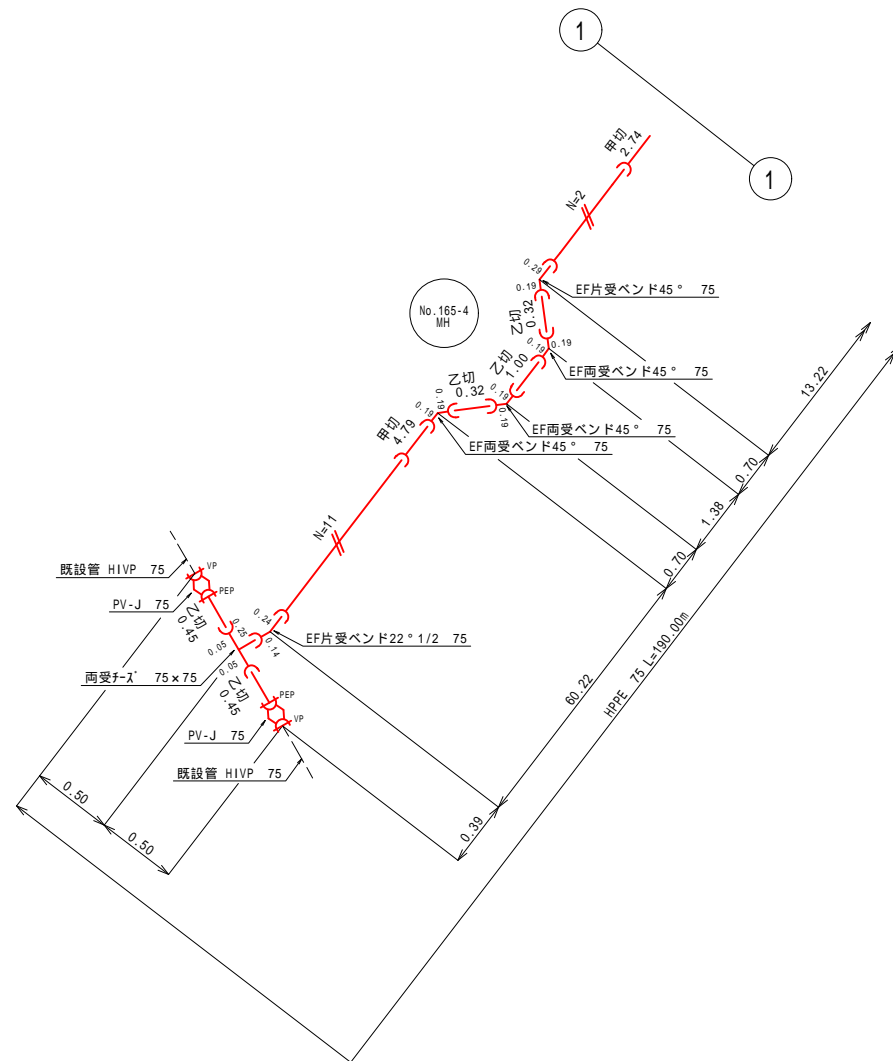

令和2年度 特選公共下水道関連上水道管布設工事(1工区)					
配管詳細図			縮尺 図示		
箕輪町 沢 町 営住宅東					
町長				課長	
調査		設計		製図	
図面番号		4	葉中之		2
箕輪町役場					

S=Free

 

令和2年度 特選公共下水道関連下水道管施設工事(1工区)									
給水管取出し標準図					縮尺 図示				
箕輪町 沢 町営住宅東									
町長					課長				
照査			設計			製図			
図面番号			4		葉中之			3	
箕輪町役場									

S=1 : 20

