



北側駐車場予定地現況平面図 S=1/400


※敷地内の樹木（伐採済みの切り株含む）、岩、建屋等はすべて撤去対象  
（電柱など公共設備は除く）

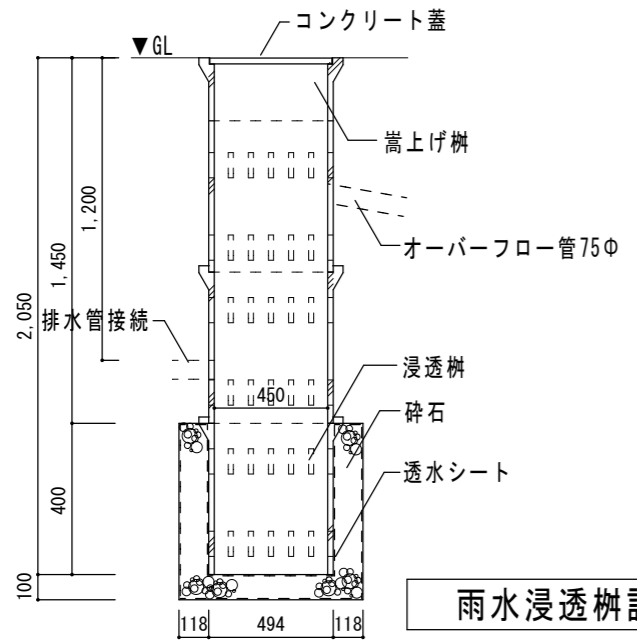

雨水浸透樹詳細図 S=1/30

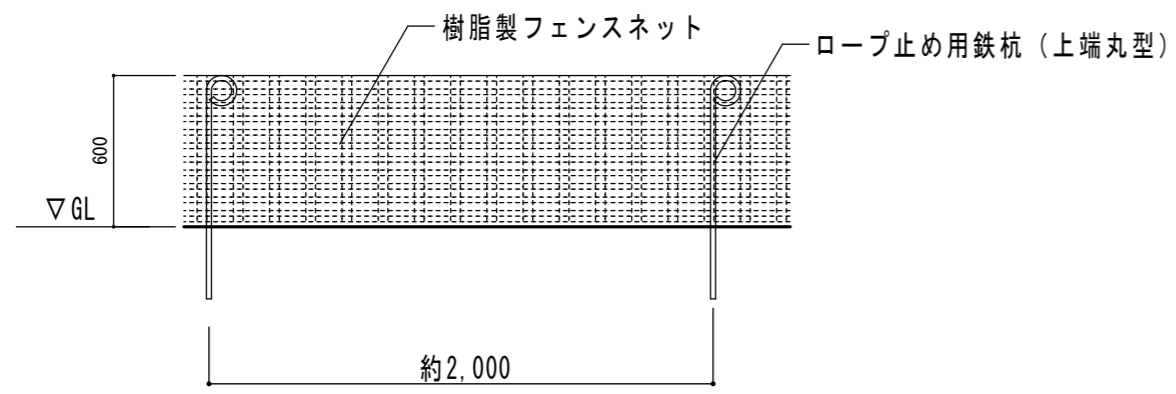


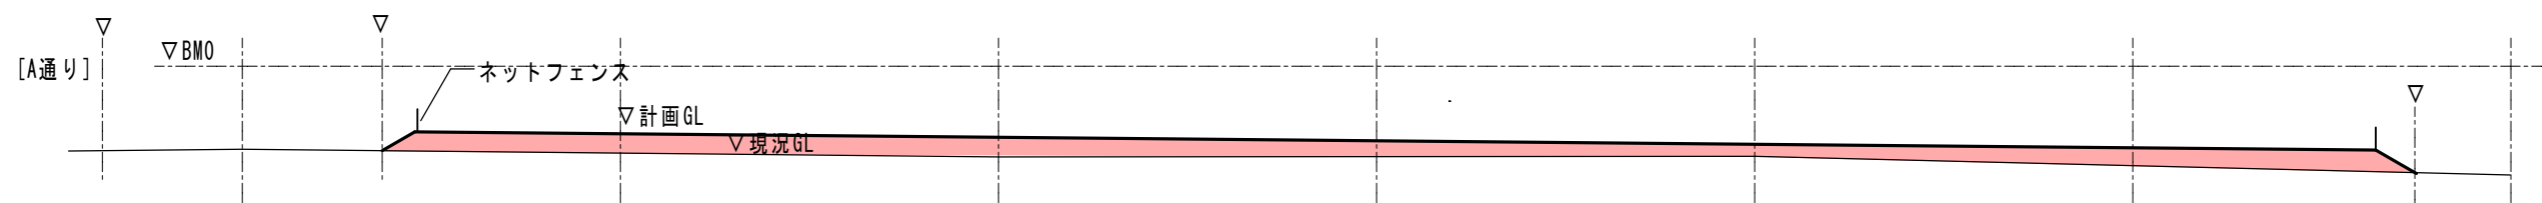
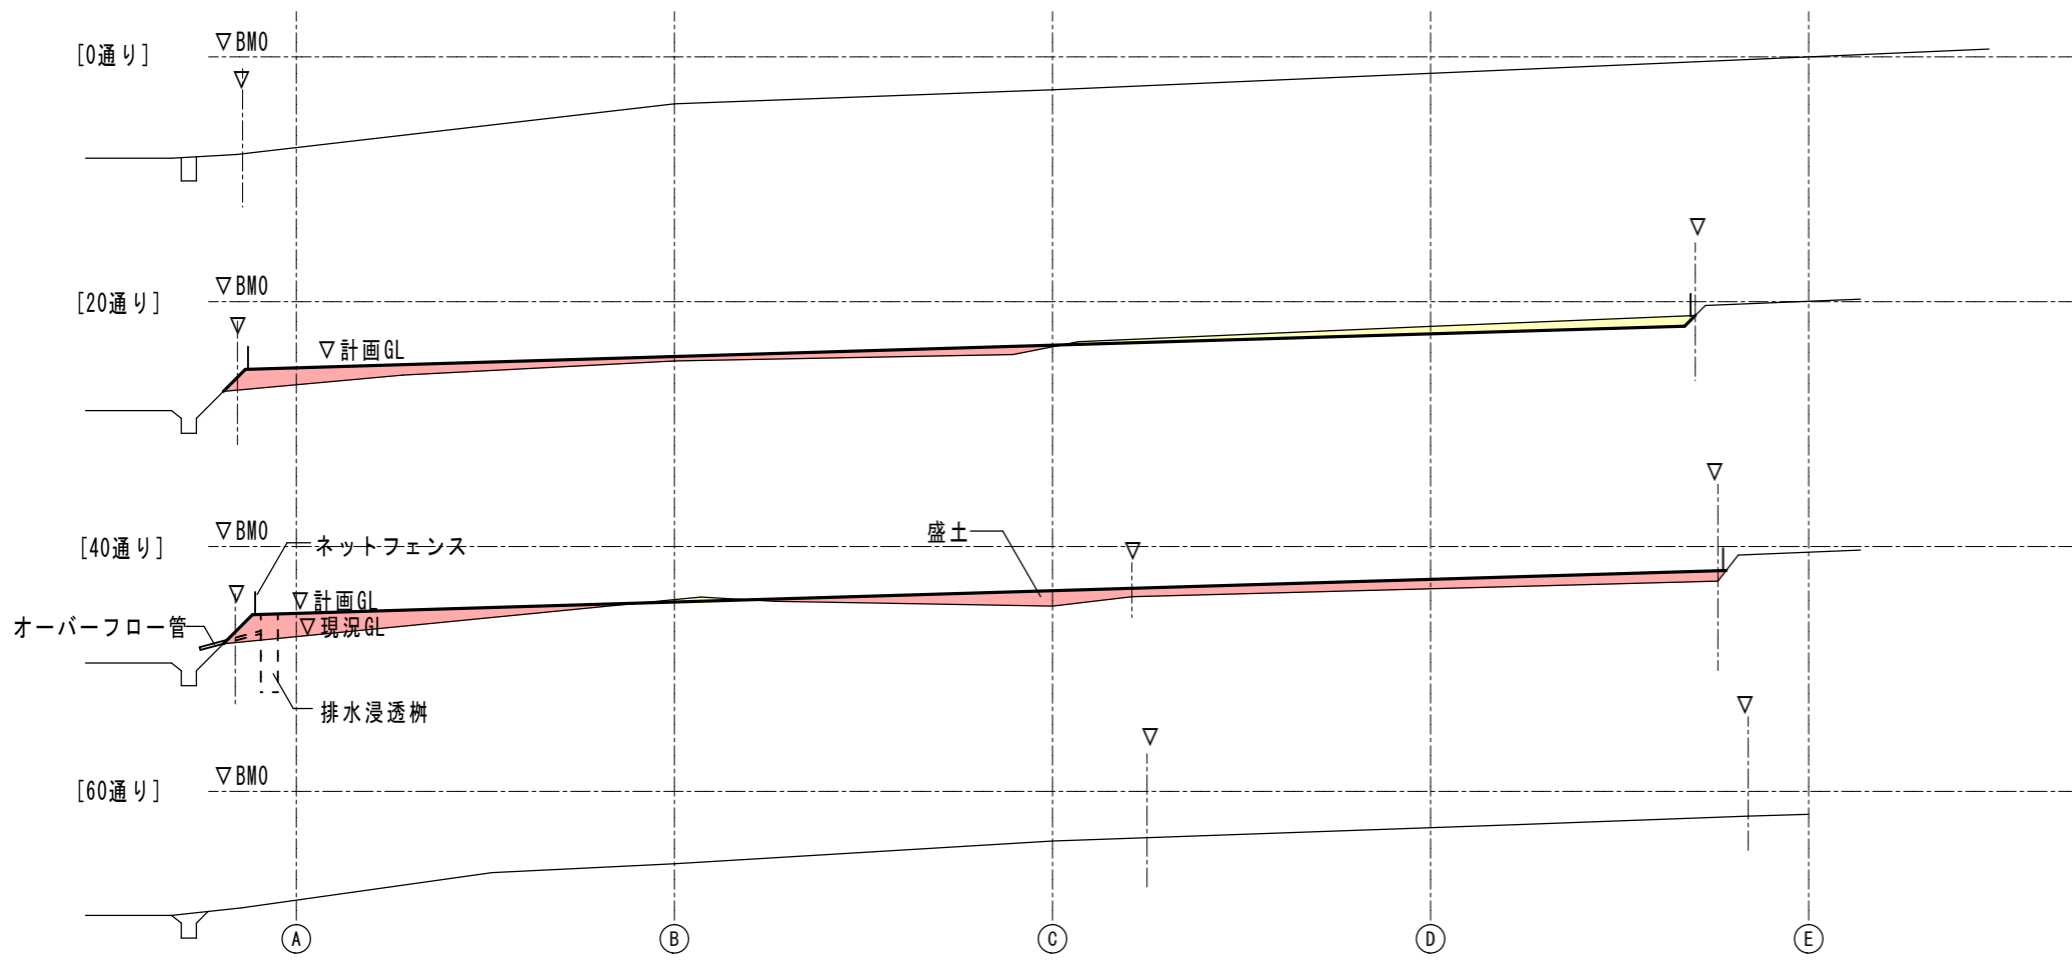
フェンス詳細図 S=1/30

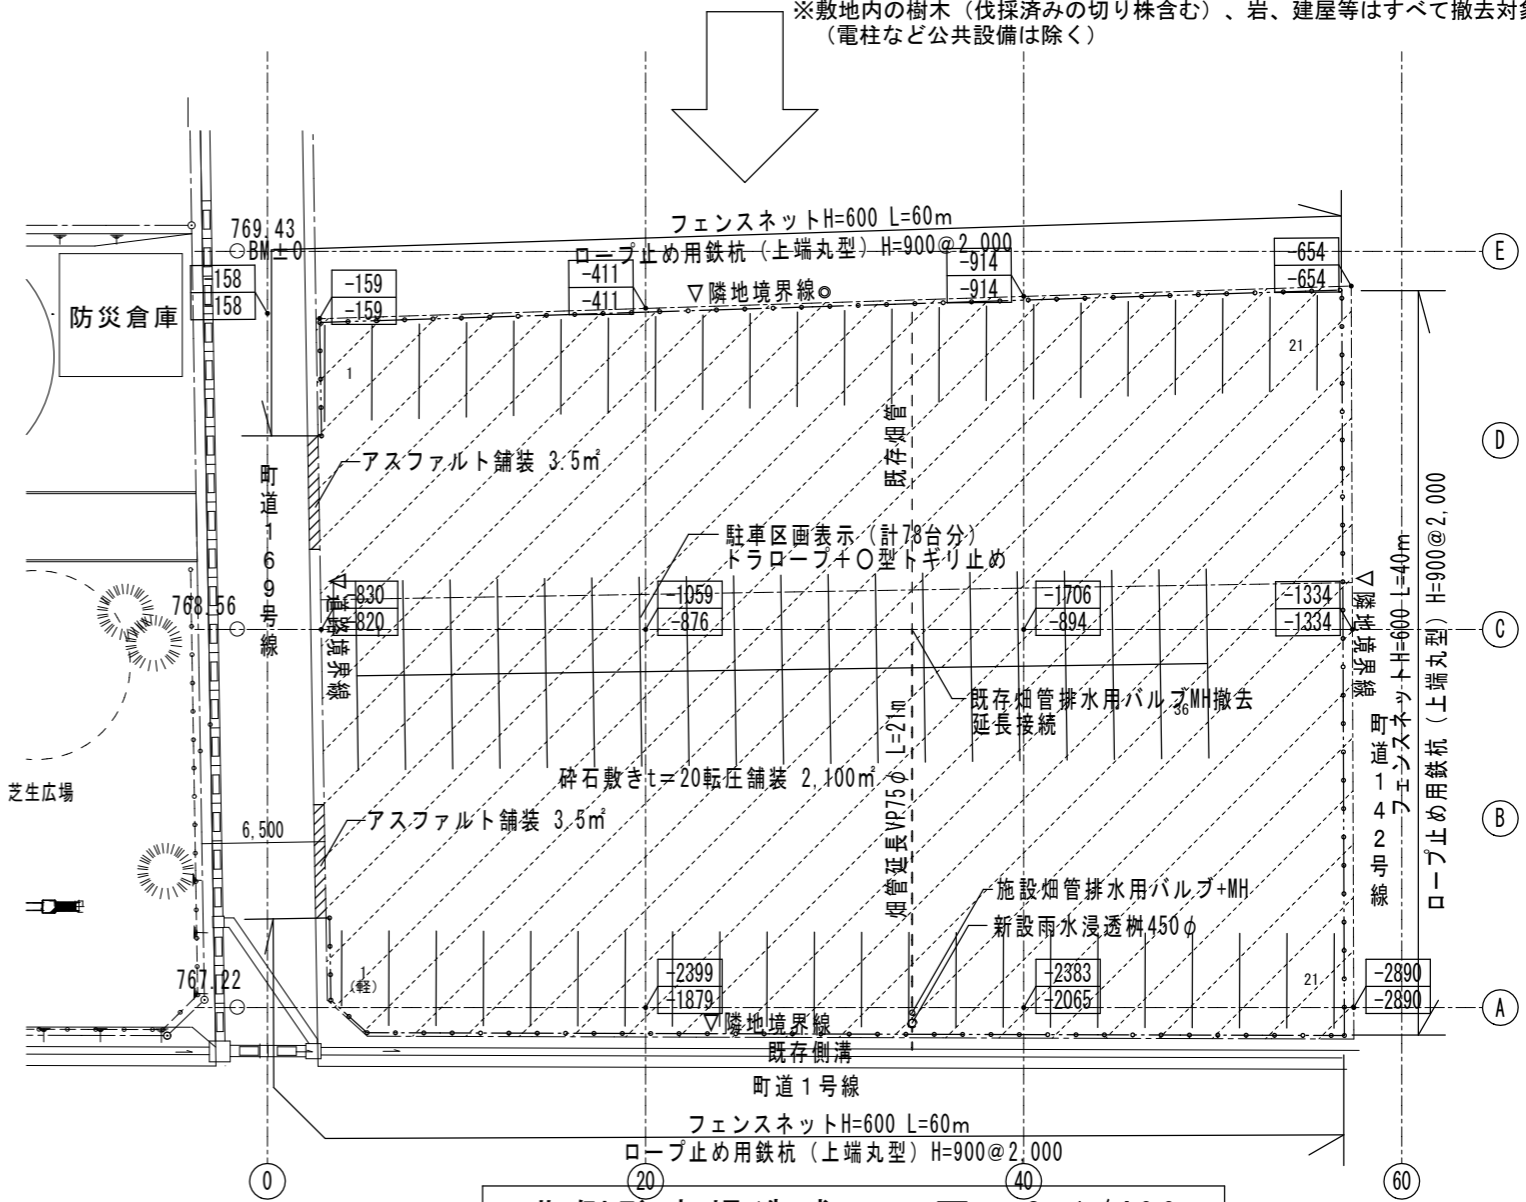


北側駐車場造成平面図 S=1/400

MEMORANDUM	TITLE	ITEM	SCALE	DATE	CHECK-DRAWING	SHEET NO.
	令和5年度 みのわテラス駐車場拡張工事	位置図・平面図・詳細図	1/30, 1/400	2023年5月	一級建築士 第35243号 小川 豪	A x x /



**株式会社 創和設計**  
 長野県上伊那郡岡谷町 2674-1 TEL0265-70-1222 (代)  
 長野県塩尻市大字津沢509 TEL0263-52-8972 (代)  
 一級建築士 大庭 寛 第35243号  
 一級建築士事務所登録 (伊那) G第37121号 小川 豪




M1	24.198	
		24.198

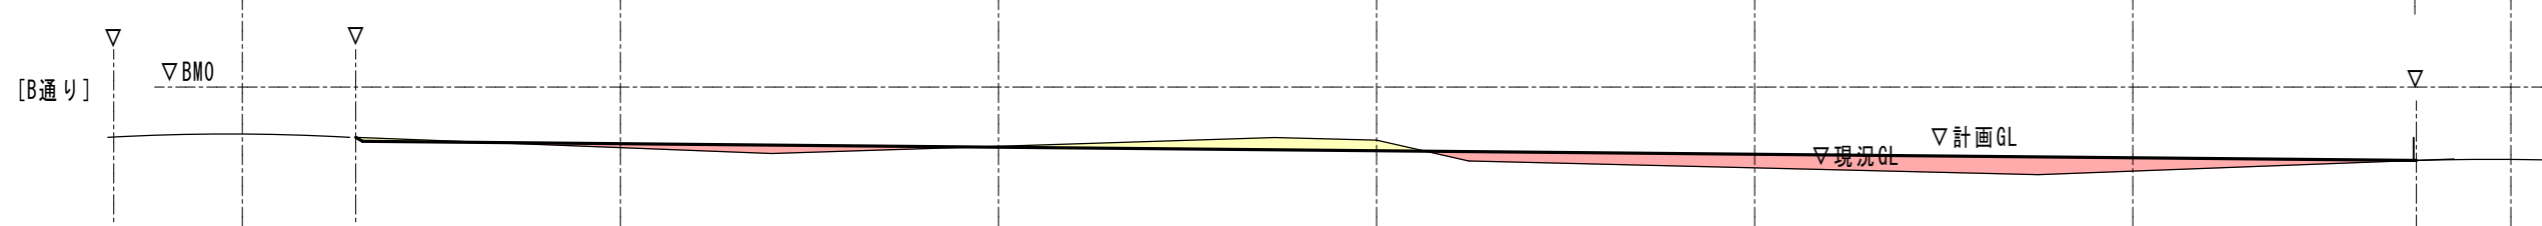

M1	1.438	C1	0.170
M2	7.897	C2	2.276
			6.889

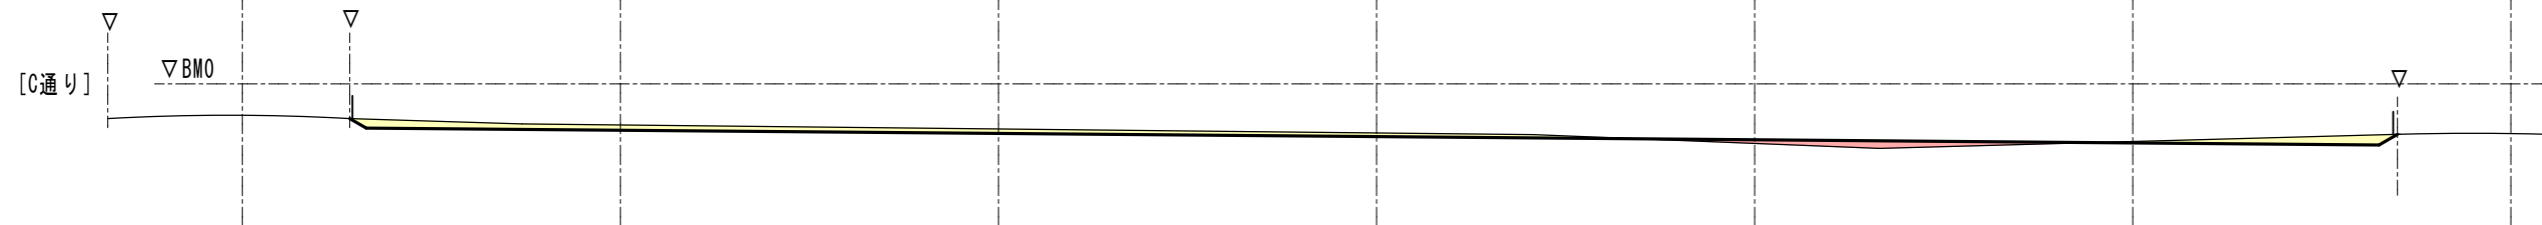

M1	1.208	C1	4.189
		C2	1.082
			-4.063

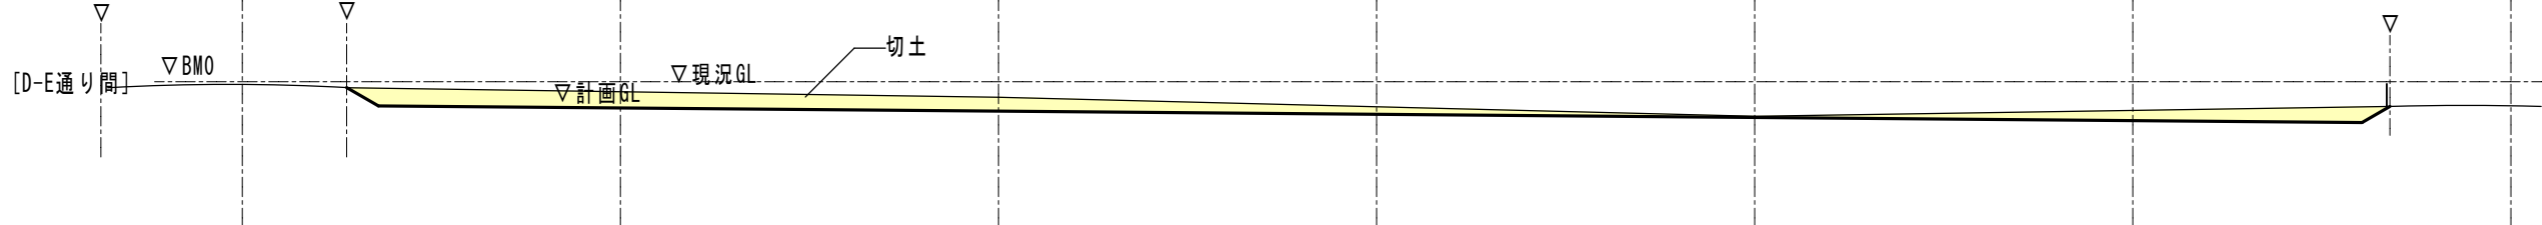

		C1	14.745
			-14.745

MEMORANDUM