


1階 平面図 S=1:150


平面図及び立面図

箕輪中部小学校

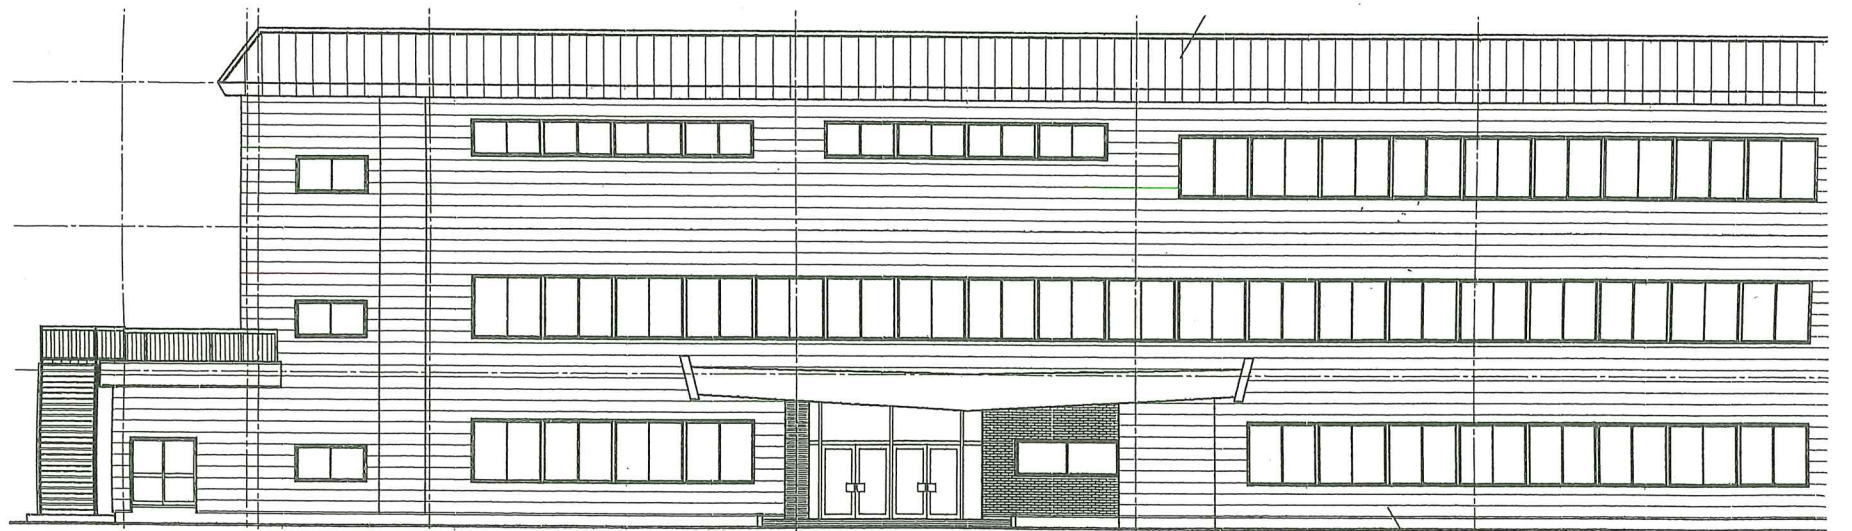


北側既存立面図 S=1:200



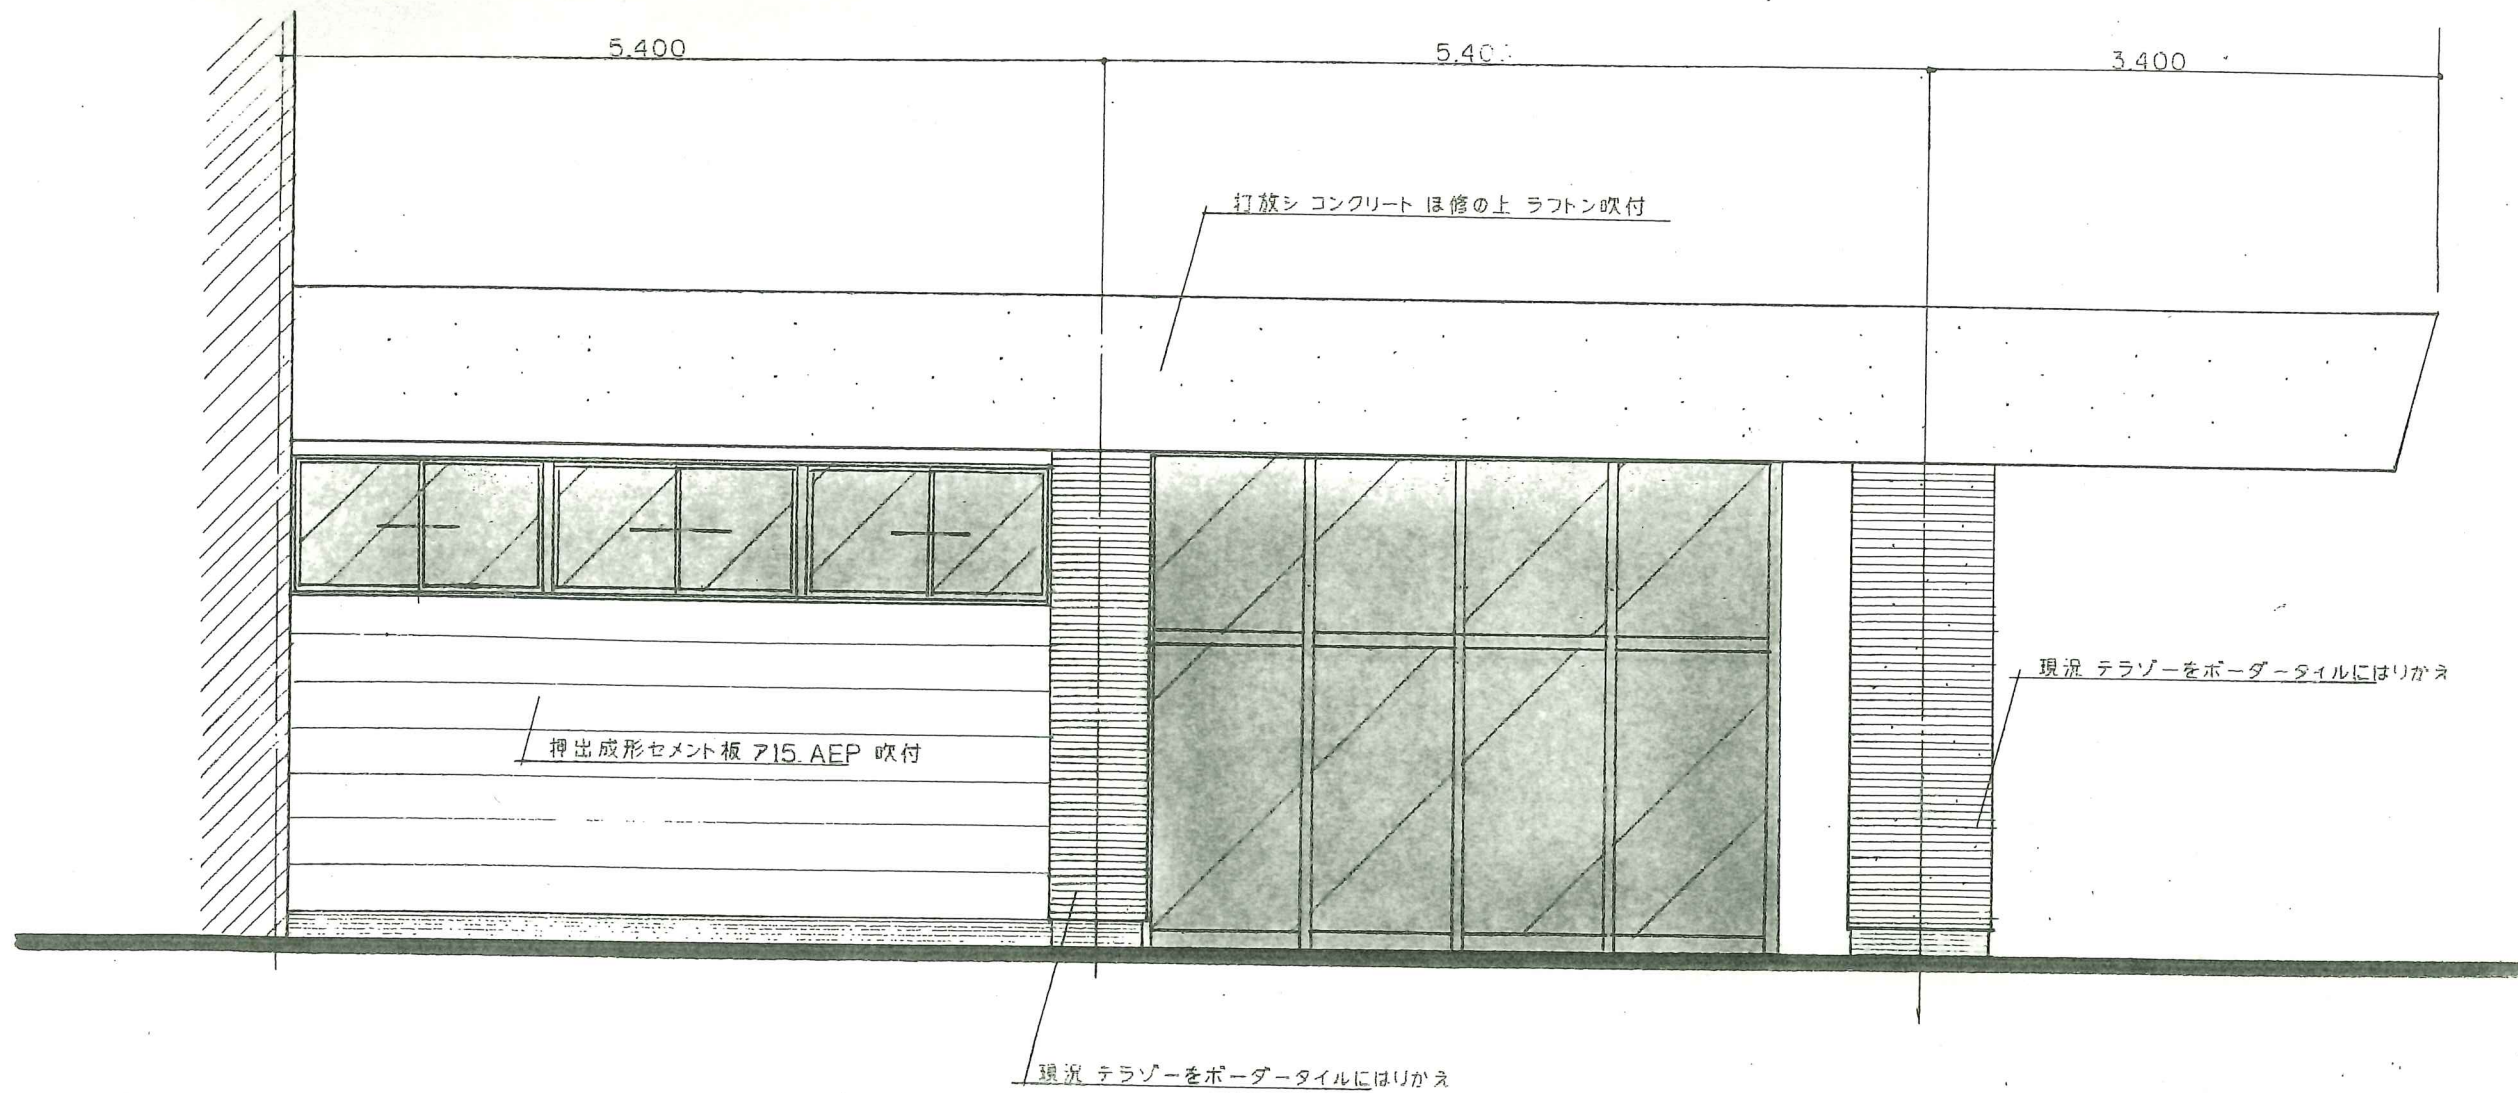

玄関 東立面図 SCALE 1:50

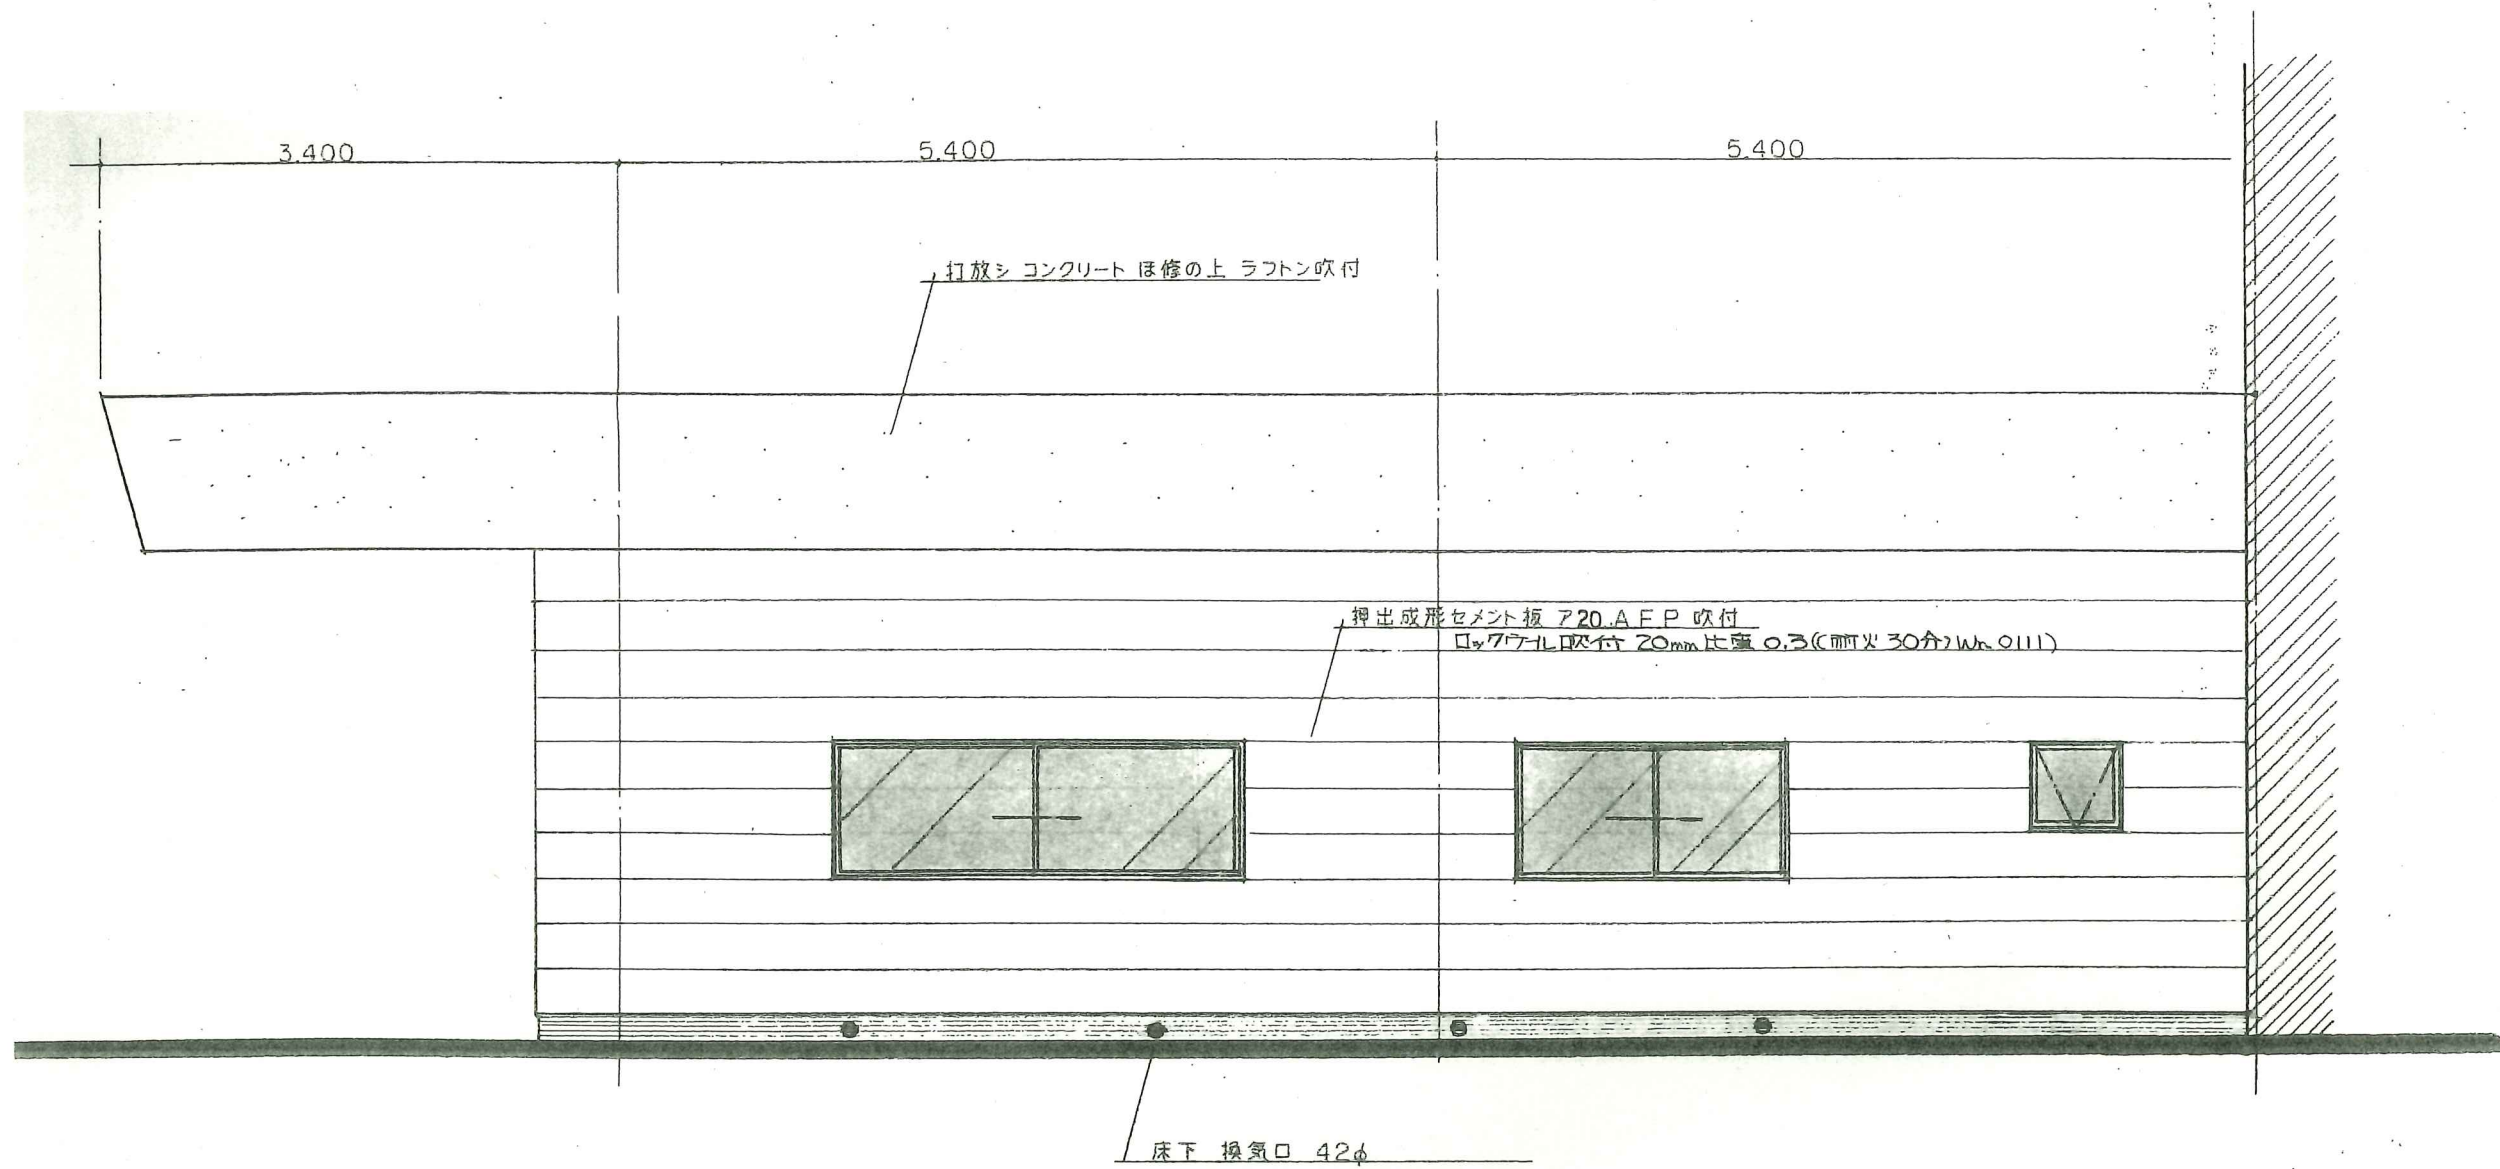

玄関 西立面 図 SCALE 1:50