



平面図 S=Free

(株)キョウデン

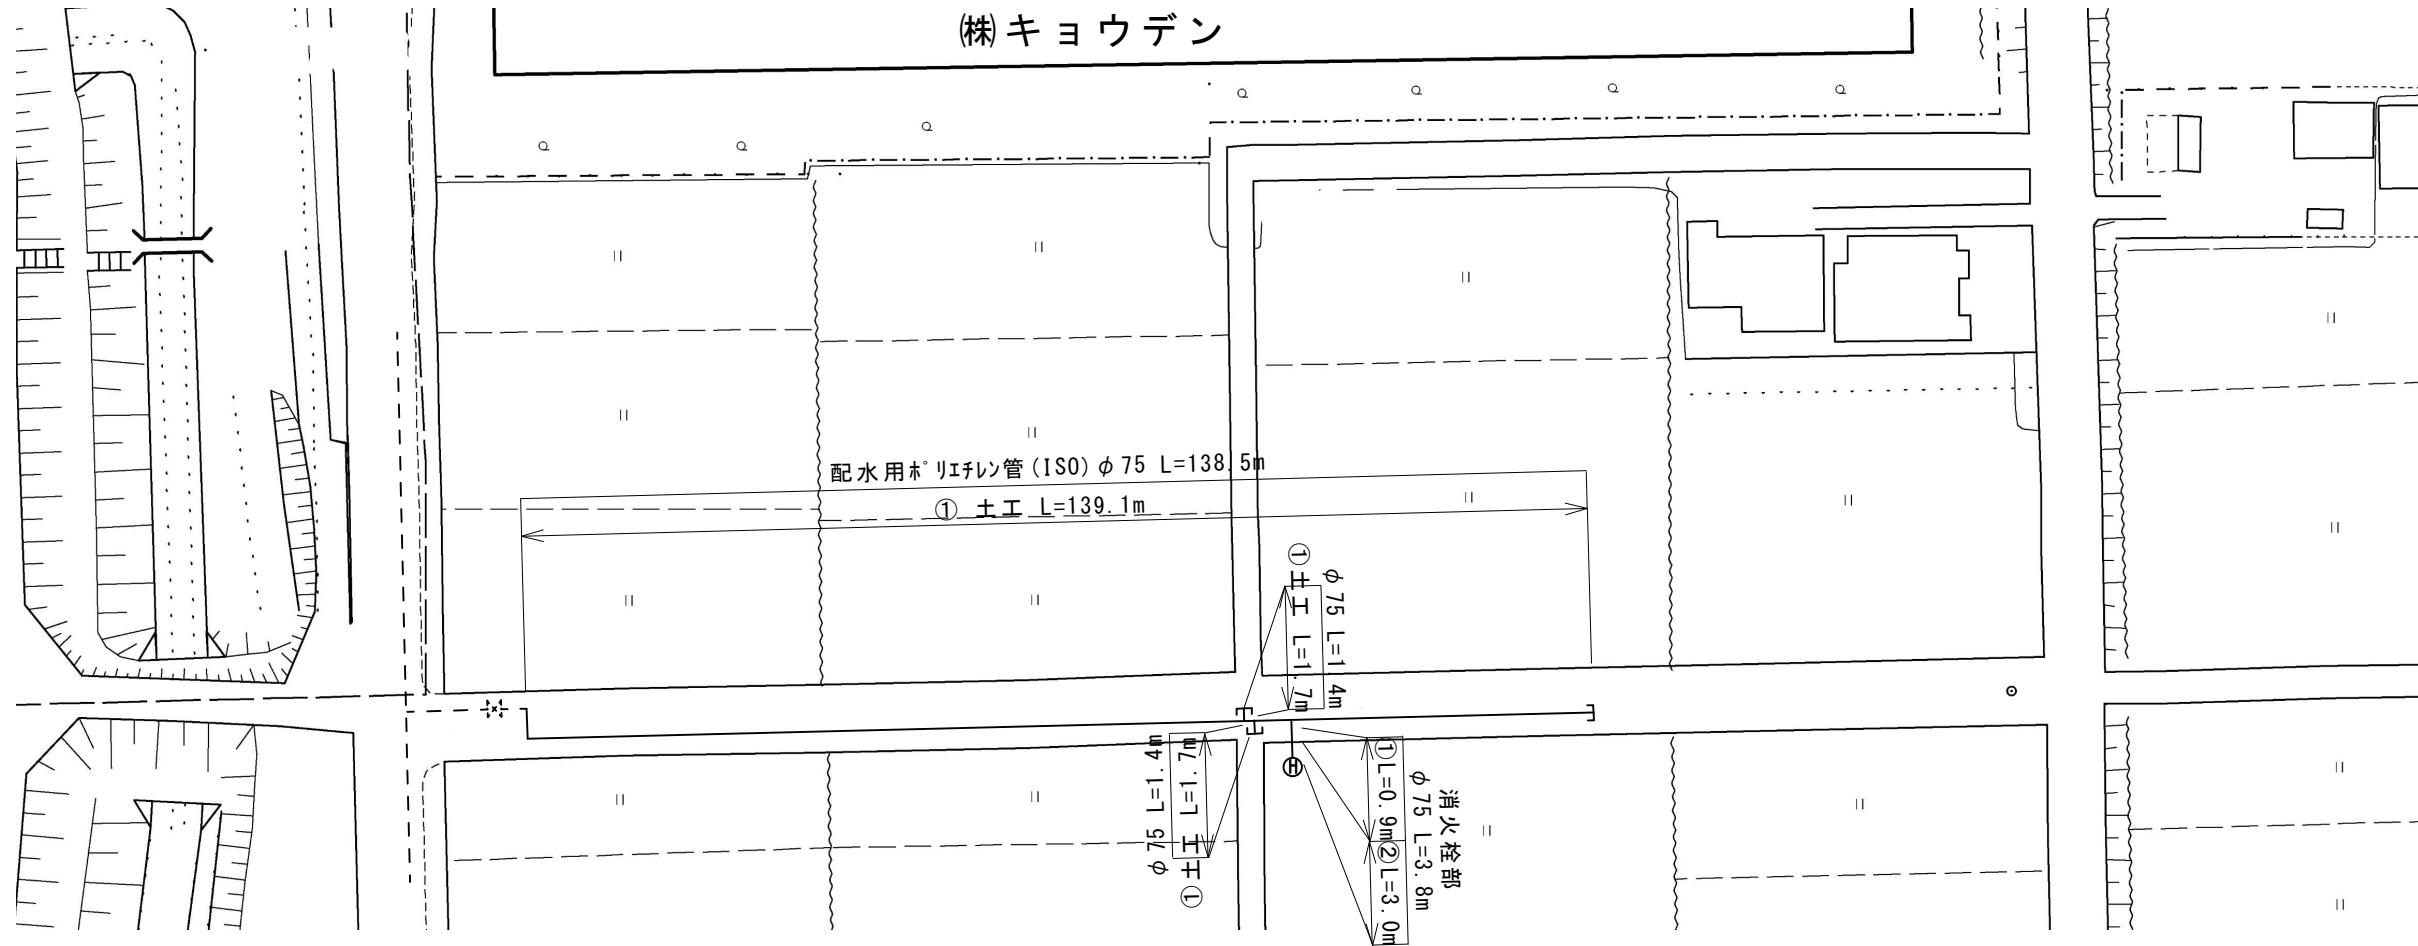

詳細図 S=Free


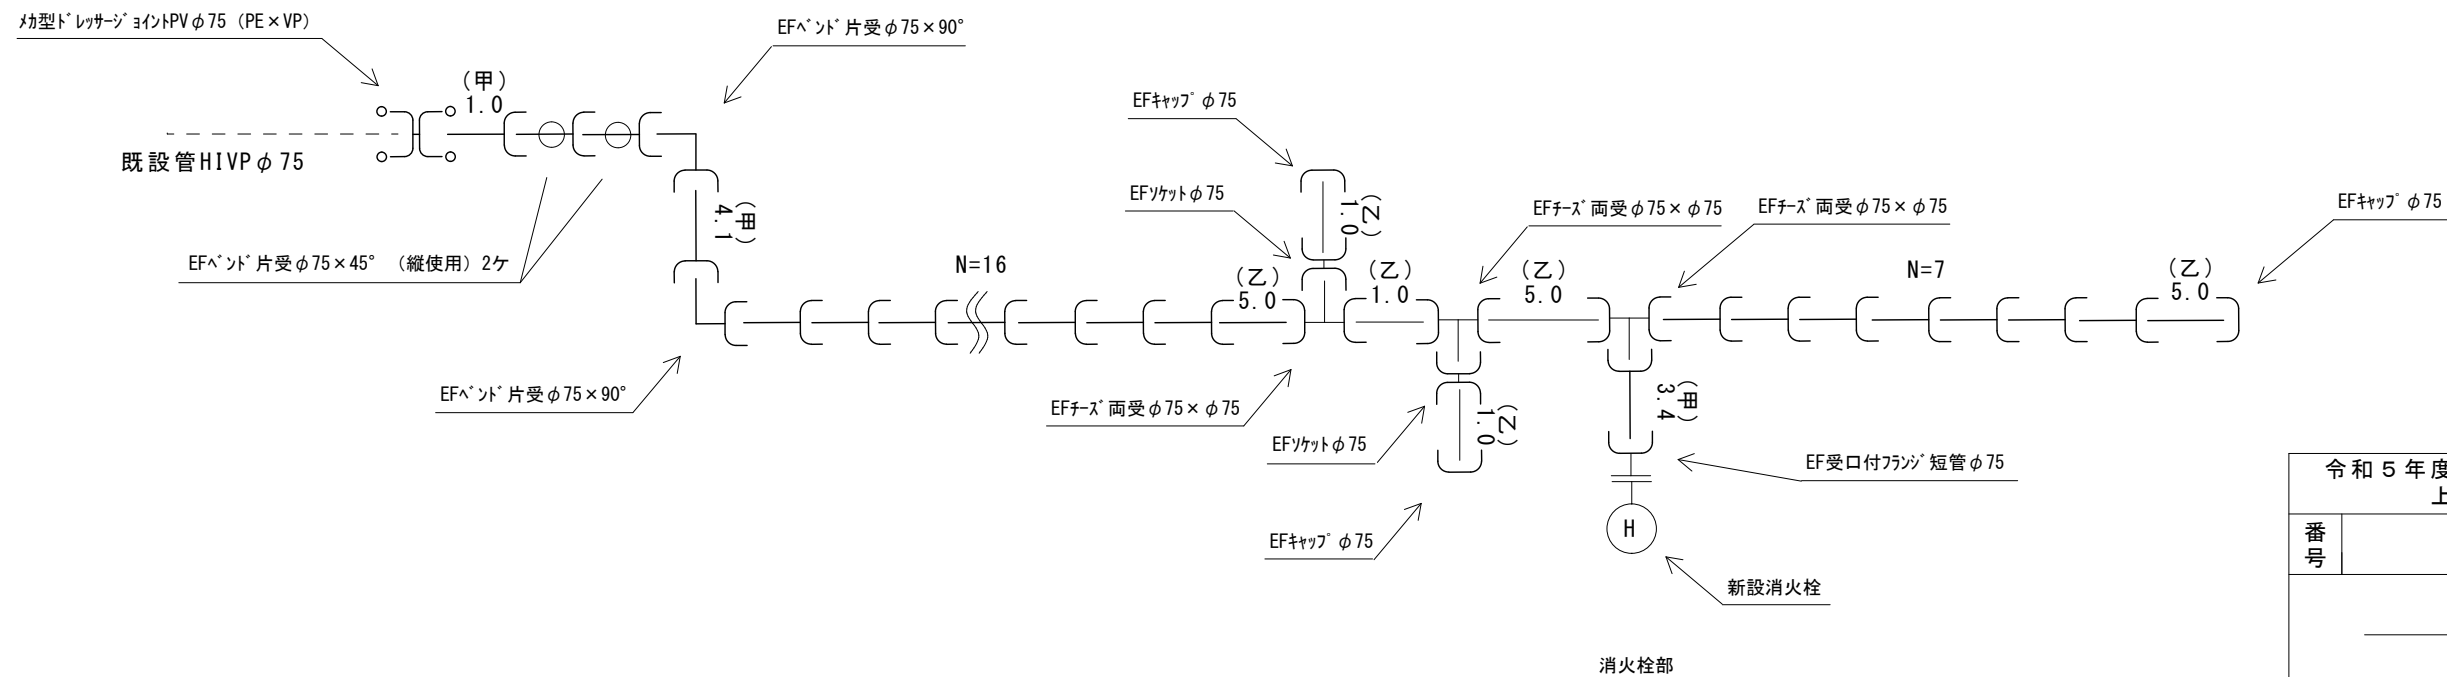


令和5年度 上水道管布設工事(3工区)				
番号	1/2	縮尺	図示	
箕輪町 三日町 (町道904号線)				
照査	設計	北原	製図	北原
箕輪町役場 水道課				

# 掘削断面図

土工① 舗装部 S = F r e e

土工② 未舗装部 S = F r e e

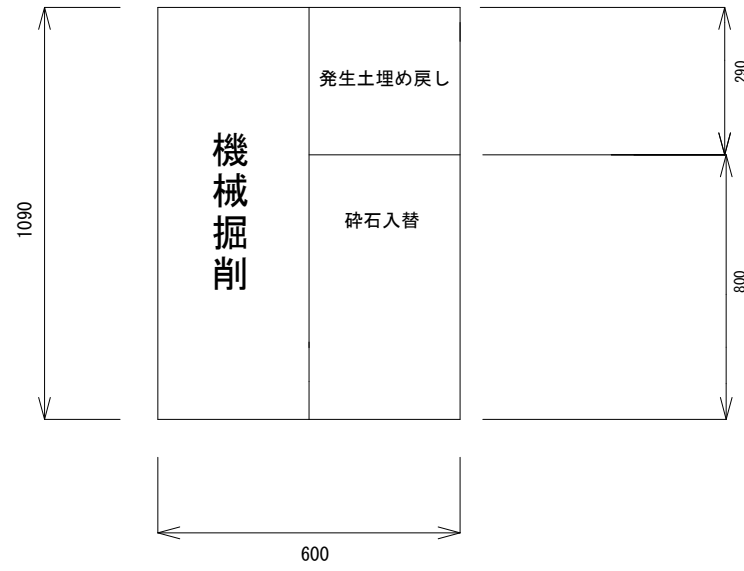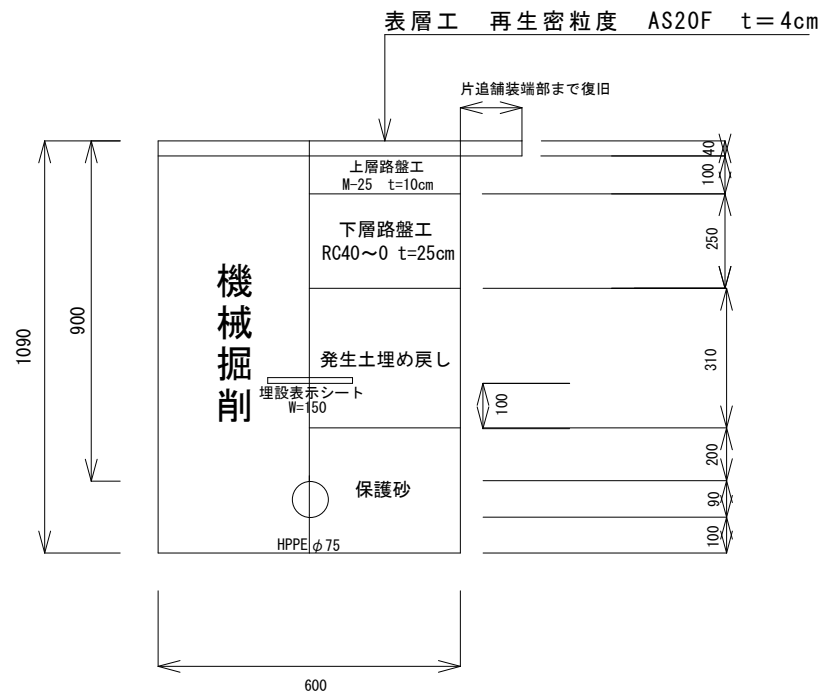

令和5年度 上水道管布設工事(3工区)					
番号		2/2	縮尺	図示	
箕輪町 三日町 (町道904号線)					
	照査		設計	北原	製図 北原
箕輪町役場 水道課					