


位置図



平面図

A1 S=1:250
A3 S=1:500

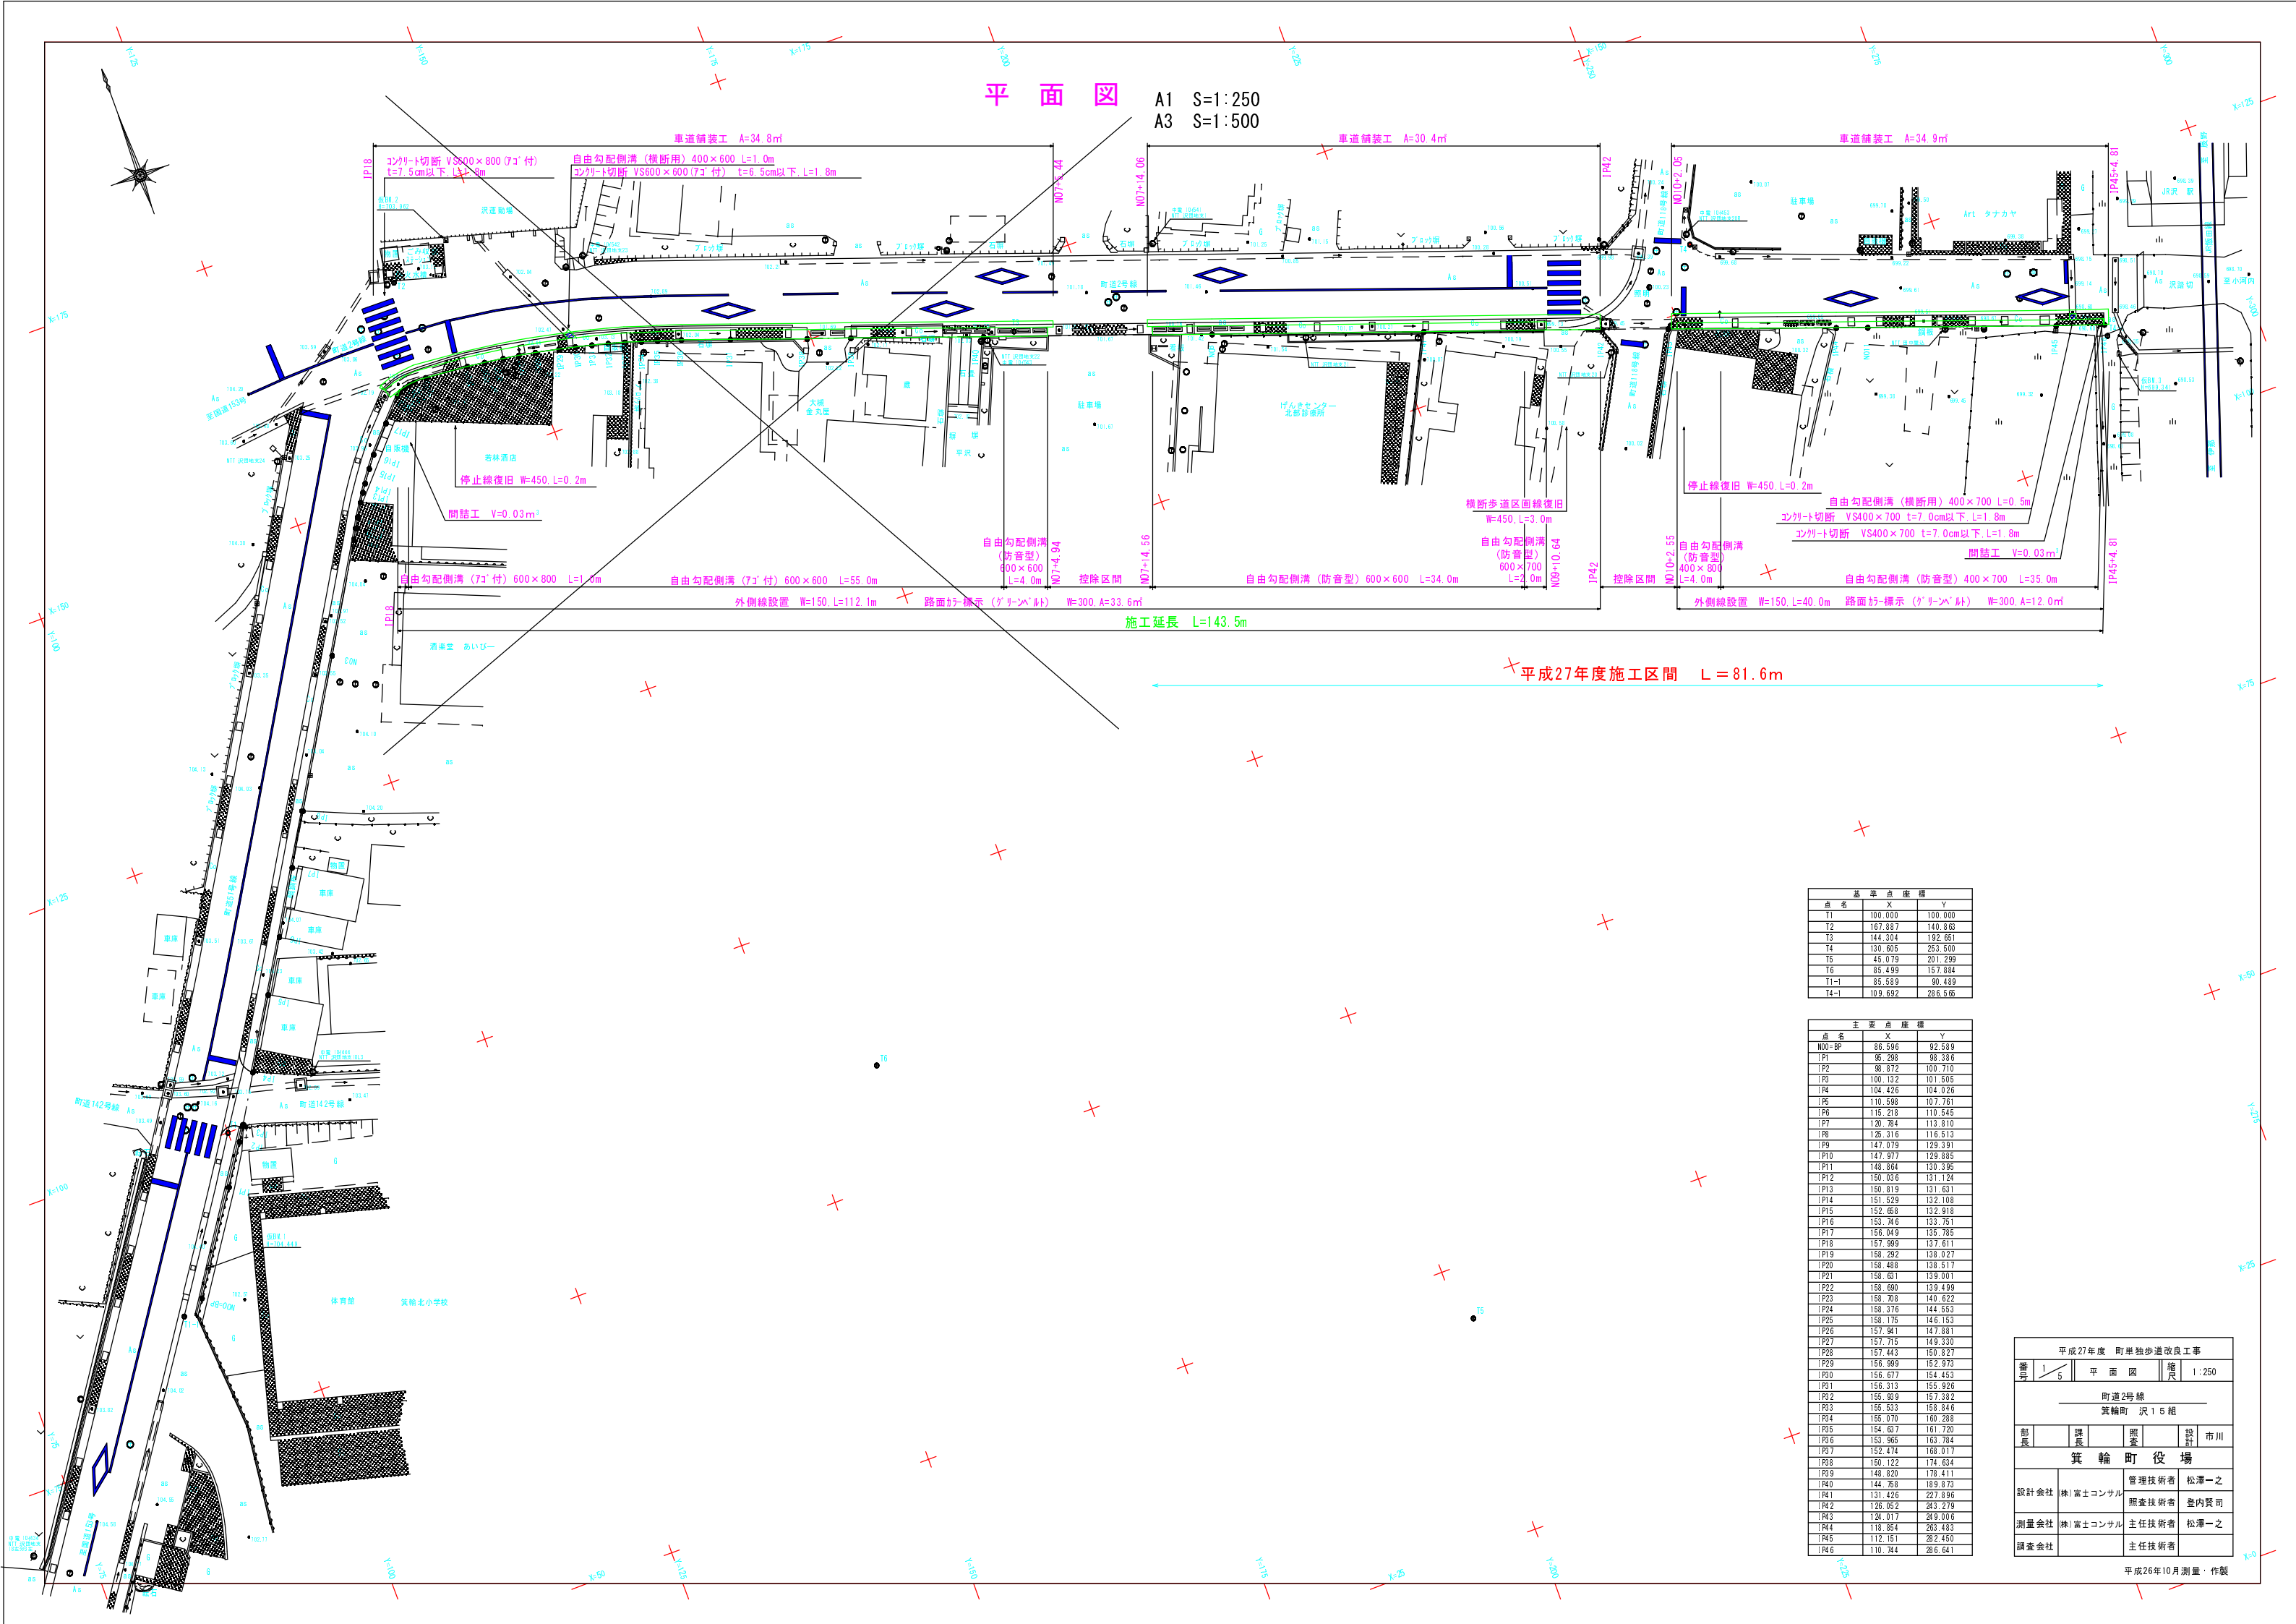


基準点座標		
点名	X	Y
T1	100.000	100.000
T2	167.887	140.863
T3	144.304	192.651
T4	130.805	253.500
T5	45.079	201.299
T6	85.499	157.884
T1-1	85.589	90.489
T4-1	109.692	286.566


主要点座標		
点名	X	Y
N00=SP	86.596	92.589
IP1	95.380	98.386
IP2	98.872	100.710
IP3	100.132	101.505
IP4	104.426	104.026
IP5	110.598	107.761
IP6	115.218	110.545
IP7	120.784	113.810
IP8	125.316	116.513
IP9	127.079	129.391
IP10	127.977	129.885
IP11	148.864	130.395
IP12	150.036	131.124
IP13	150.819	131.631
IP14	151.529	132.108
IP15	152.668	132.918
IP16	153.746	133.751
IP17	156.049	135.785
IP18	157.999	137.611
IP19	158.292	138.027
IP20	158.488	138.517
IP21	158.631	139.001
IP22	158.690	139.499
IP23	158.708	140.622
IP24	158.376	144.553
IP25	158.175	146.153
IP26	157.941	147.881
IP27	157.715	149.330
IP28	157.443	150.827
IP29	156.999	152.973
IP30	156.677	154.453
IP31	156.313	155.926
IP32	155.909	157.382
IP33	155.533	158.846
IP34	155.070	160.288
IP35	154.637	161.720
IP36	153.965	163.784
IP37	152.474	168.017
IP38	150.122	174.634
IP39	148.820	178.411
IP40	144.768	189.873
IP41	131.426	227.896
IP42	126.052	243.279
IP43	124.017	249.006
IP44	118.854	263.483
IP45	112.151	282.450
IP46	110.744	286.641

平成27年度 町単独歩道改良工事				
番	1	5	平面図	縮尺 1:250
町道2号線 箕輪町 沢15組				
部長	課長	照査	設計	市川
箕輪町役場				
設計会社		管理技術者	松澤一之	
測量会社		照査技術者	登内賢司	
調査会社		主任技術者	松澤一之	
		主任技術者		

A1scale V=1:100 H=1:500
A3scale V=1:200 H=1:1000

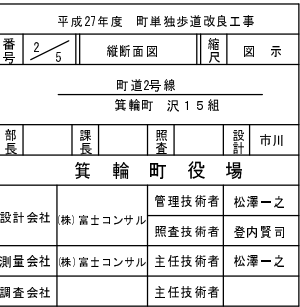

横断面図 A1 S:1:100
A3 S:1:200

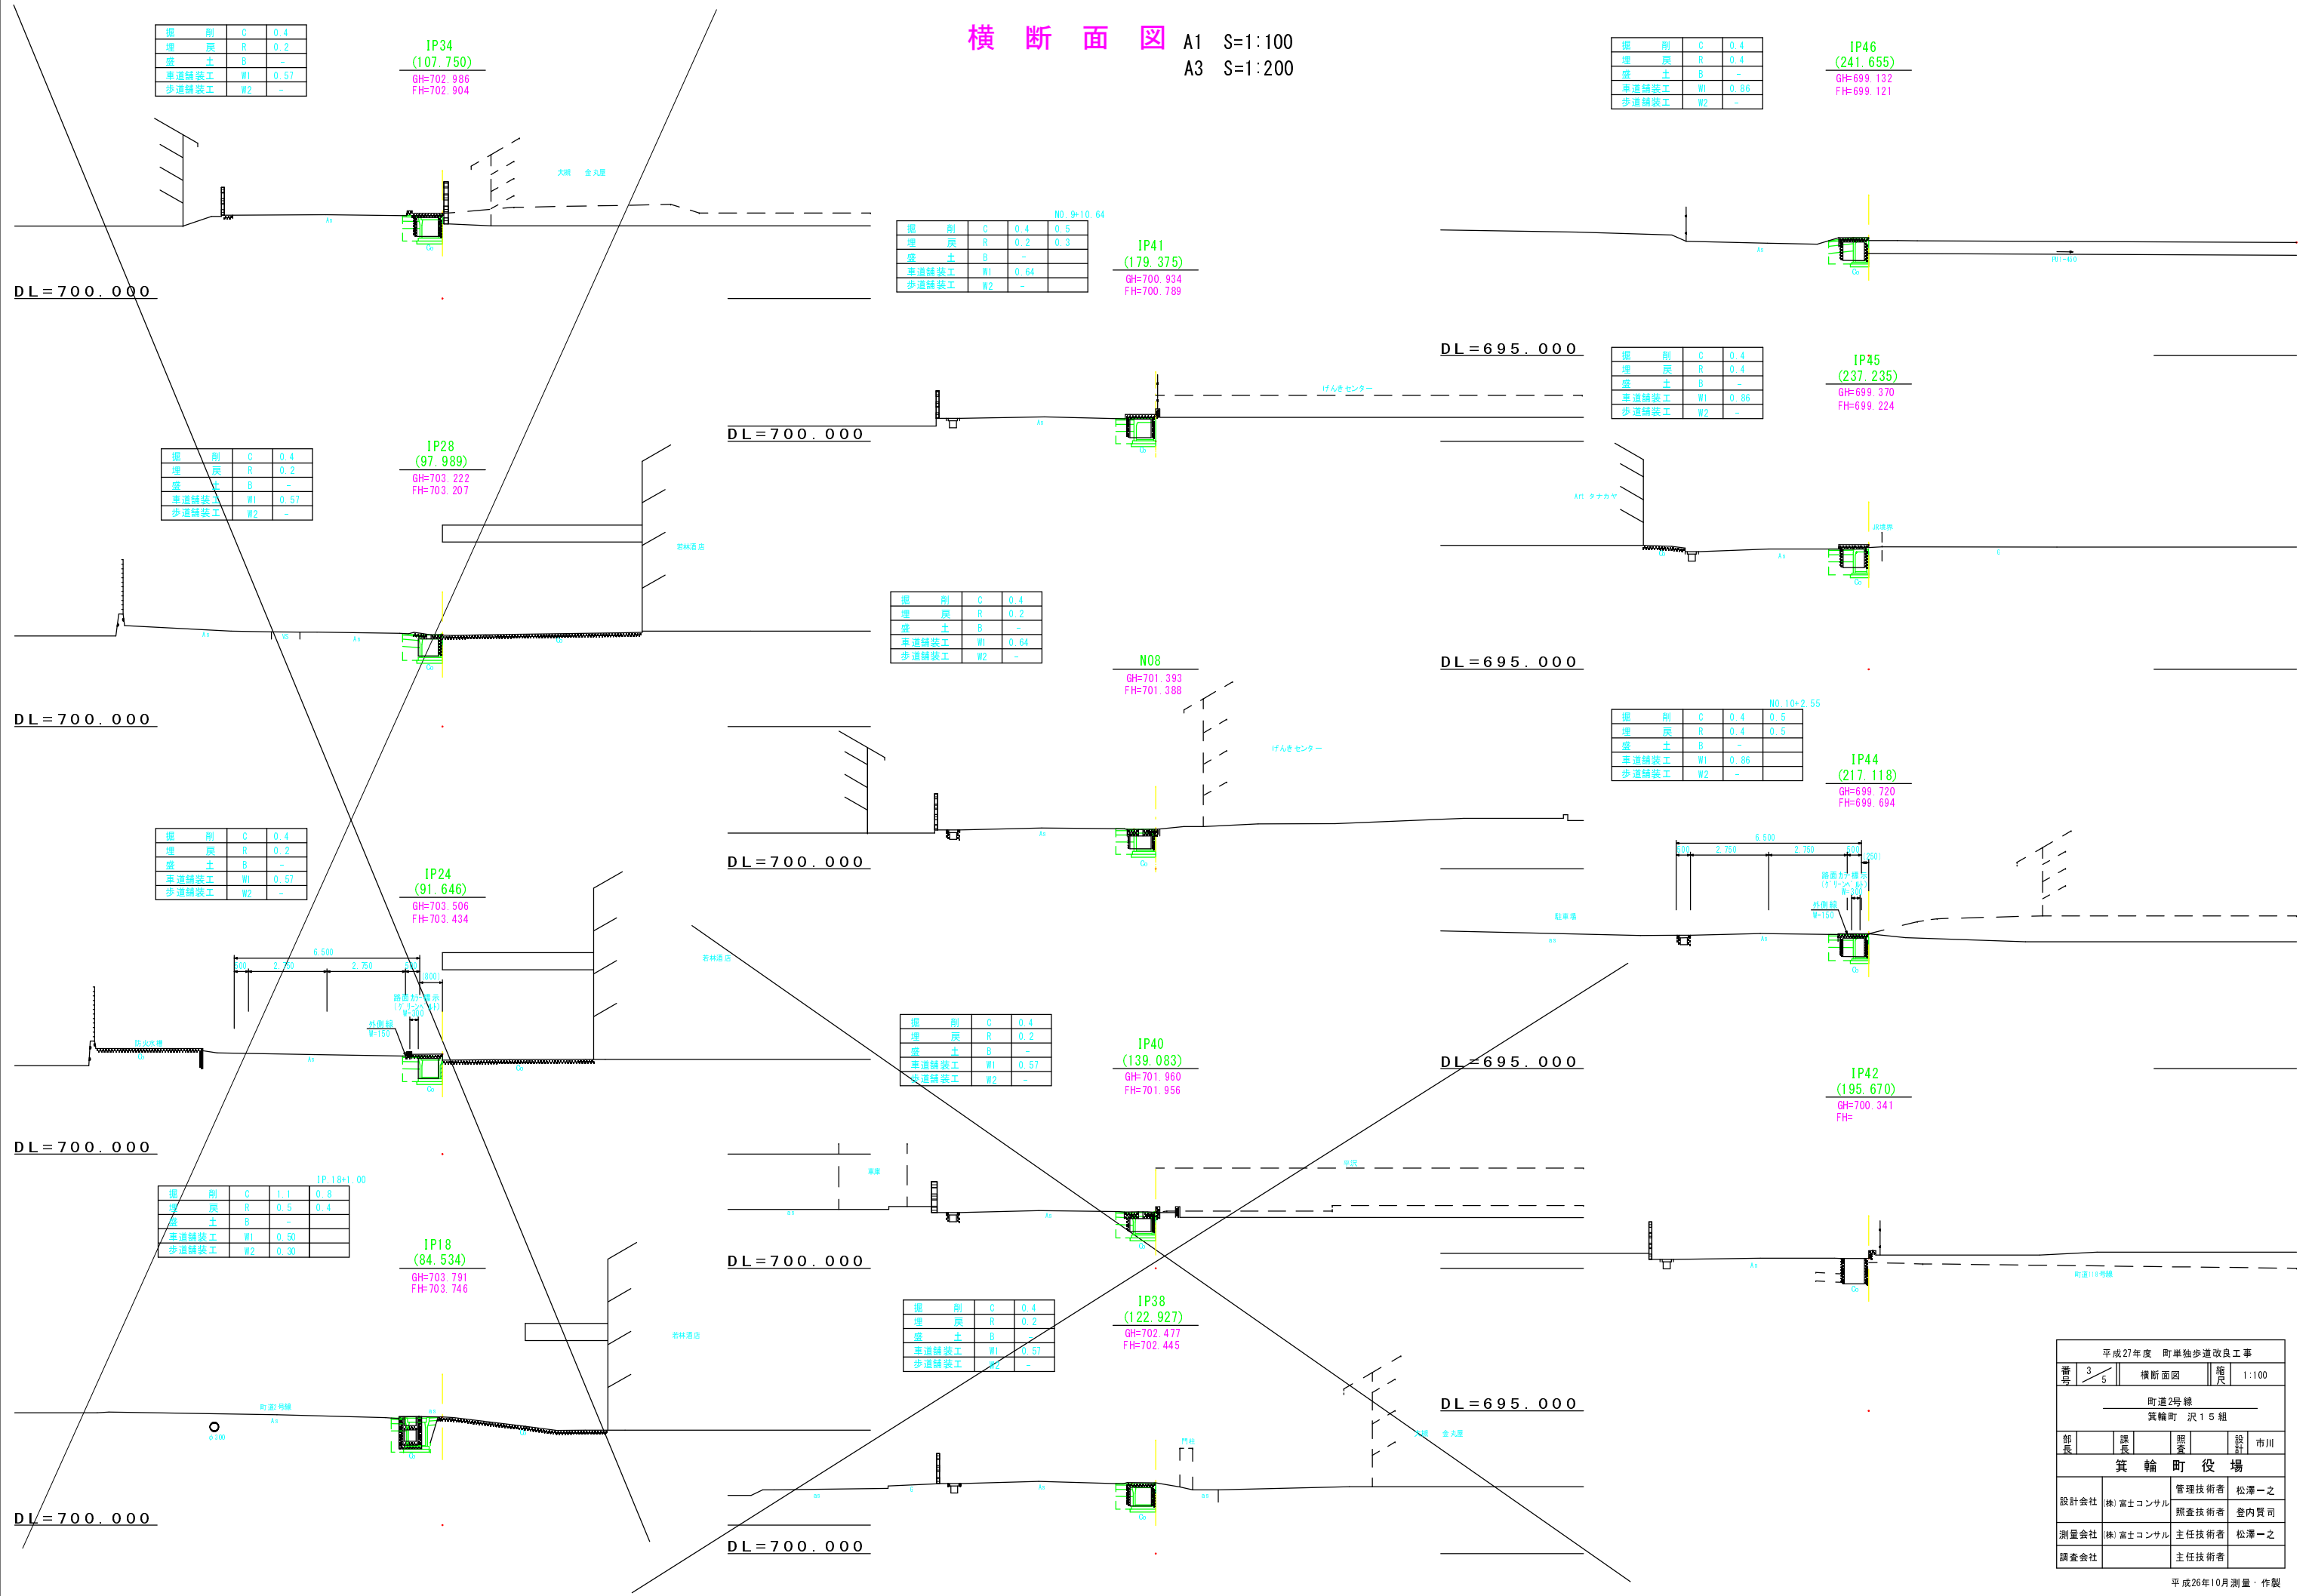

平成27年度 町単独歩道改良工事				
番号	3/5	横断面図	縮尺	1:100
町道2号線 箕輪町 沢15組				
部長	課長	照査	設計	市川
箕輪町役場				
設計会社	(株)富士コンサル	管理技術者	松澤一之	
測量会社	(株)富士コンサル	照査技術者	登内賢司	
調査会社		主任技術者	松澤一之	
		主任技術者		




標準断面図

A1 S=1:50
A3 S=1:100

構造図

A1 S=1:20
A3 S=1:40

自由勾配側溝(防音型)

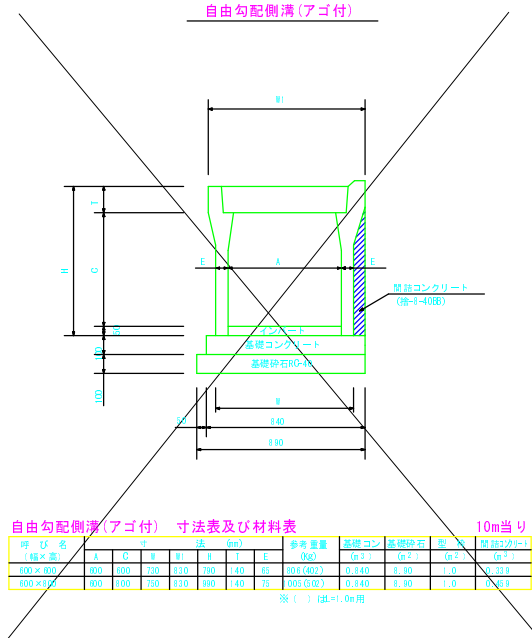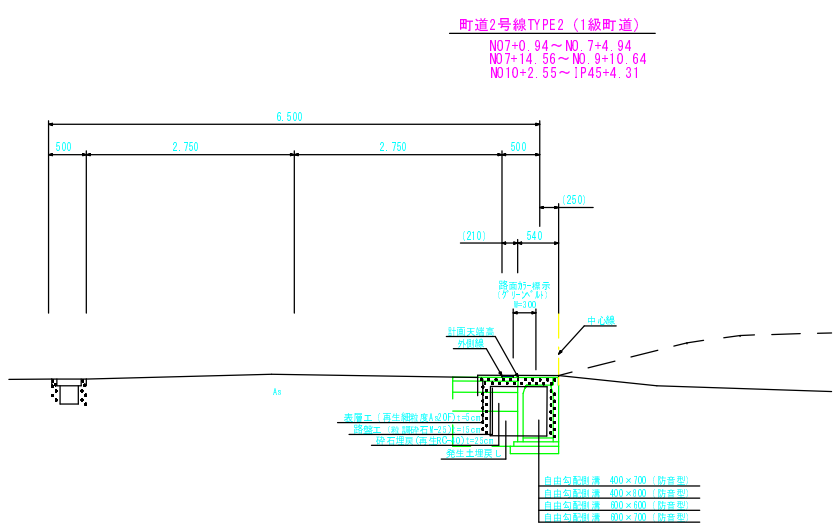
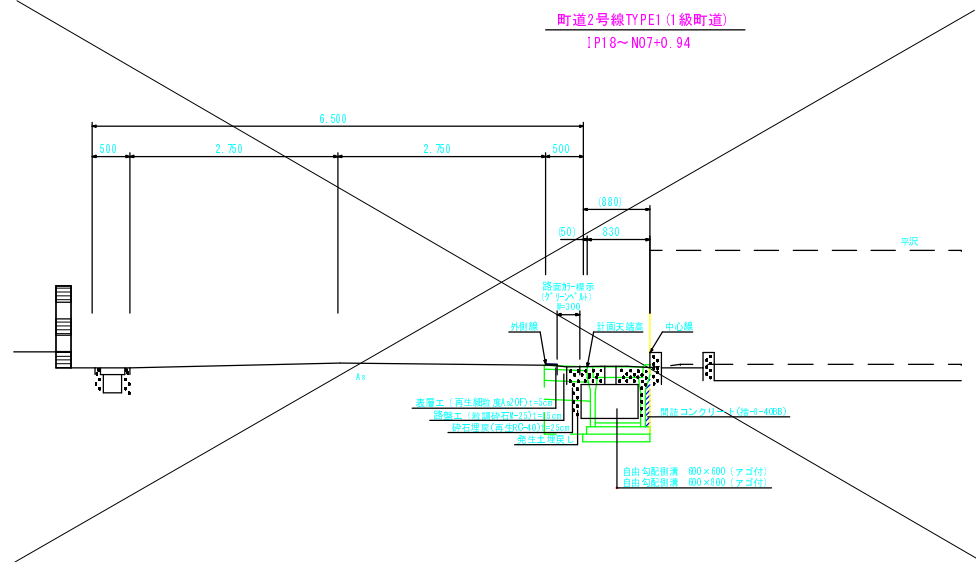


自由勾配側溝(防音型) 寸法表及び材料表 10m当り

呼び名	幅×高	A	C	B	H	法	参考量	基礎コン	基礎石	防音	防音
		(mm)	(mm)	(mm)	(mm)	(mm)	(kg)	(kg)	(kg)	(kg)	(kg)
自由勾配側溝	400×800	400	800	700	700	100	100	0.040	0.040	0.040	0.040
自由勾配側溝	400×600	400	600	500	500	100	100	0.040	0.040	0.040	0.040
自由勾配側溝	400×400	400	400	300	300	100	100	0.040	0.040	0.040	0.040

展開図

平成27年度施工区間

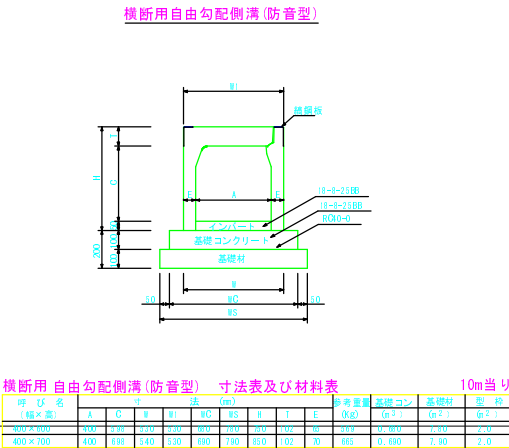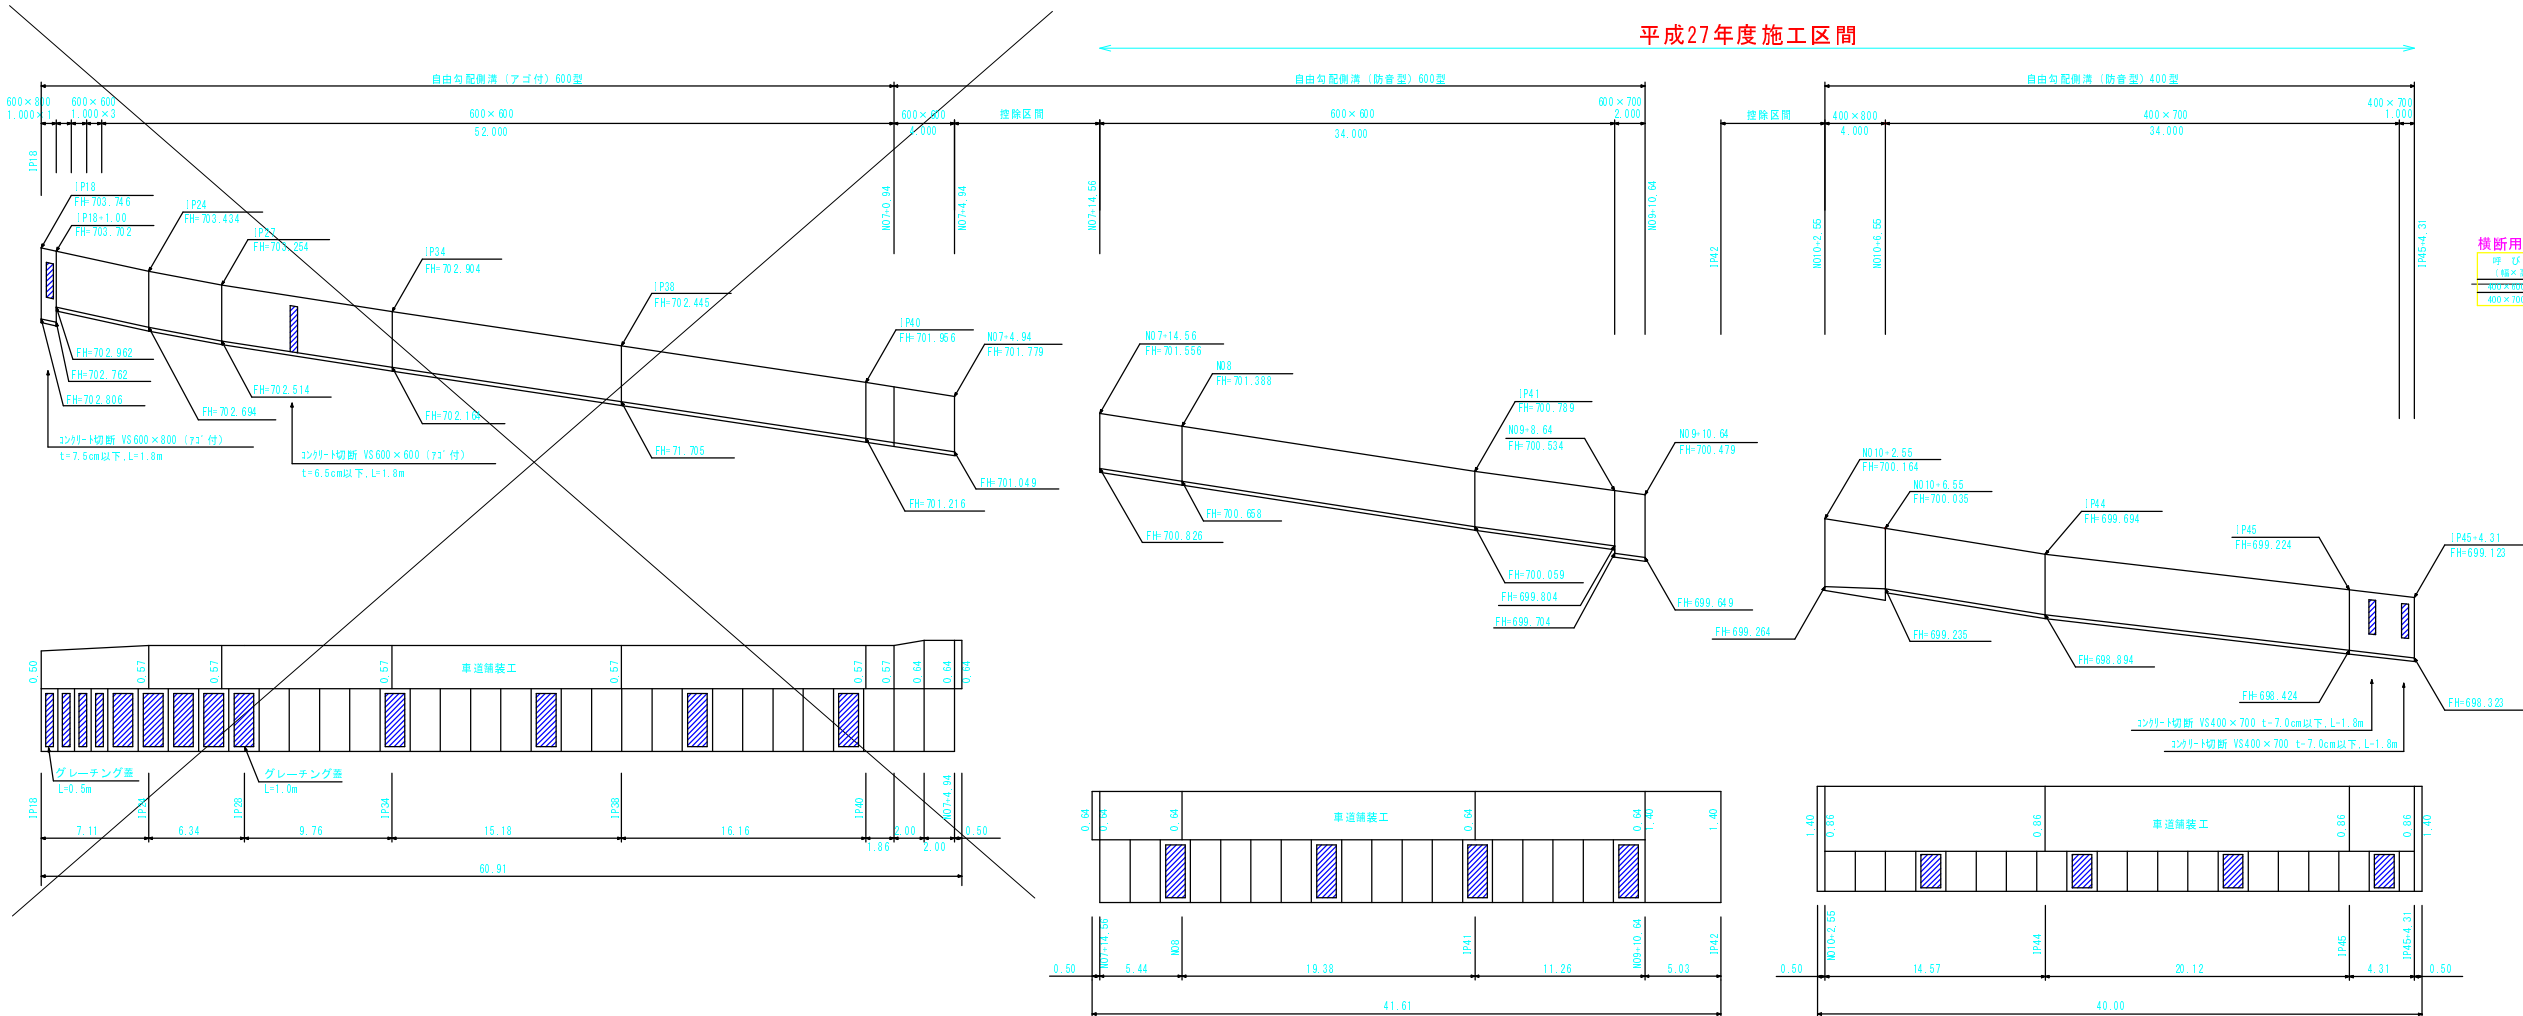

横断用自由勾配側溝(防音型) 寸法表及び材料表 10m当り


呼び名	幅×高	A	C	B	H	法	参考量	基礎コン	基礎石	防音	防音
		(mm)	(mm)	(mm)	(mm)	(mm)	(kg)	(kg)	(kg)	(kg)	(kg)
横断用自由勾配側溝	400×800	400	800	700	700	100	100	0.040	0.040	0.040	0.040
横断用自由勾配側溝	400×600	400	600	500	500	100	100	0.040	0.040	0.040	0.040
横断用自由勾配側溝	400×400	400	400	300	300	100	100	0.040	0.040	0.040	0.040

平成27年度 町単独歩道改良工事					
番号	4	5	標準・構造・展開図	縮尺	図示
町道2号線 箕輪町 沢15組					
部長		課長		調査	設計 市川
箕輪町役場					
設計会社	(株)富士コンサル	管理技術者	松澤一之	調査技術者	室内賢司
測量会社	(株)富士コンサル	主任技術者	松澤一之		
調査会社		主任技術者			

撤去平面図

A1 S=1:250

A3 S=1:500

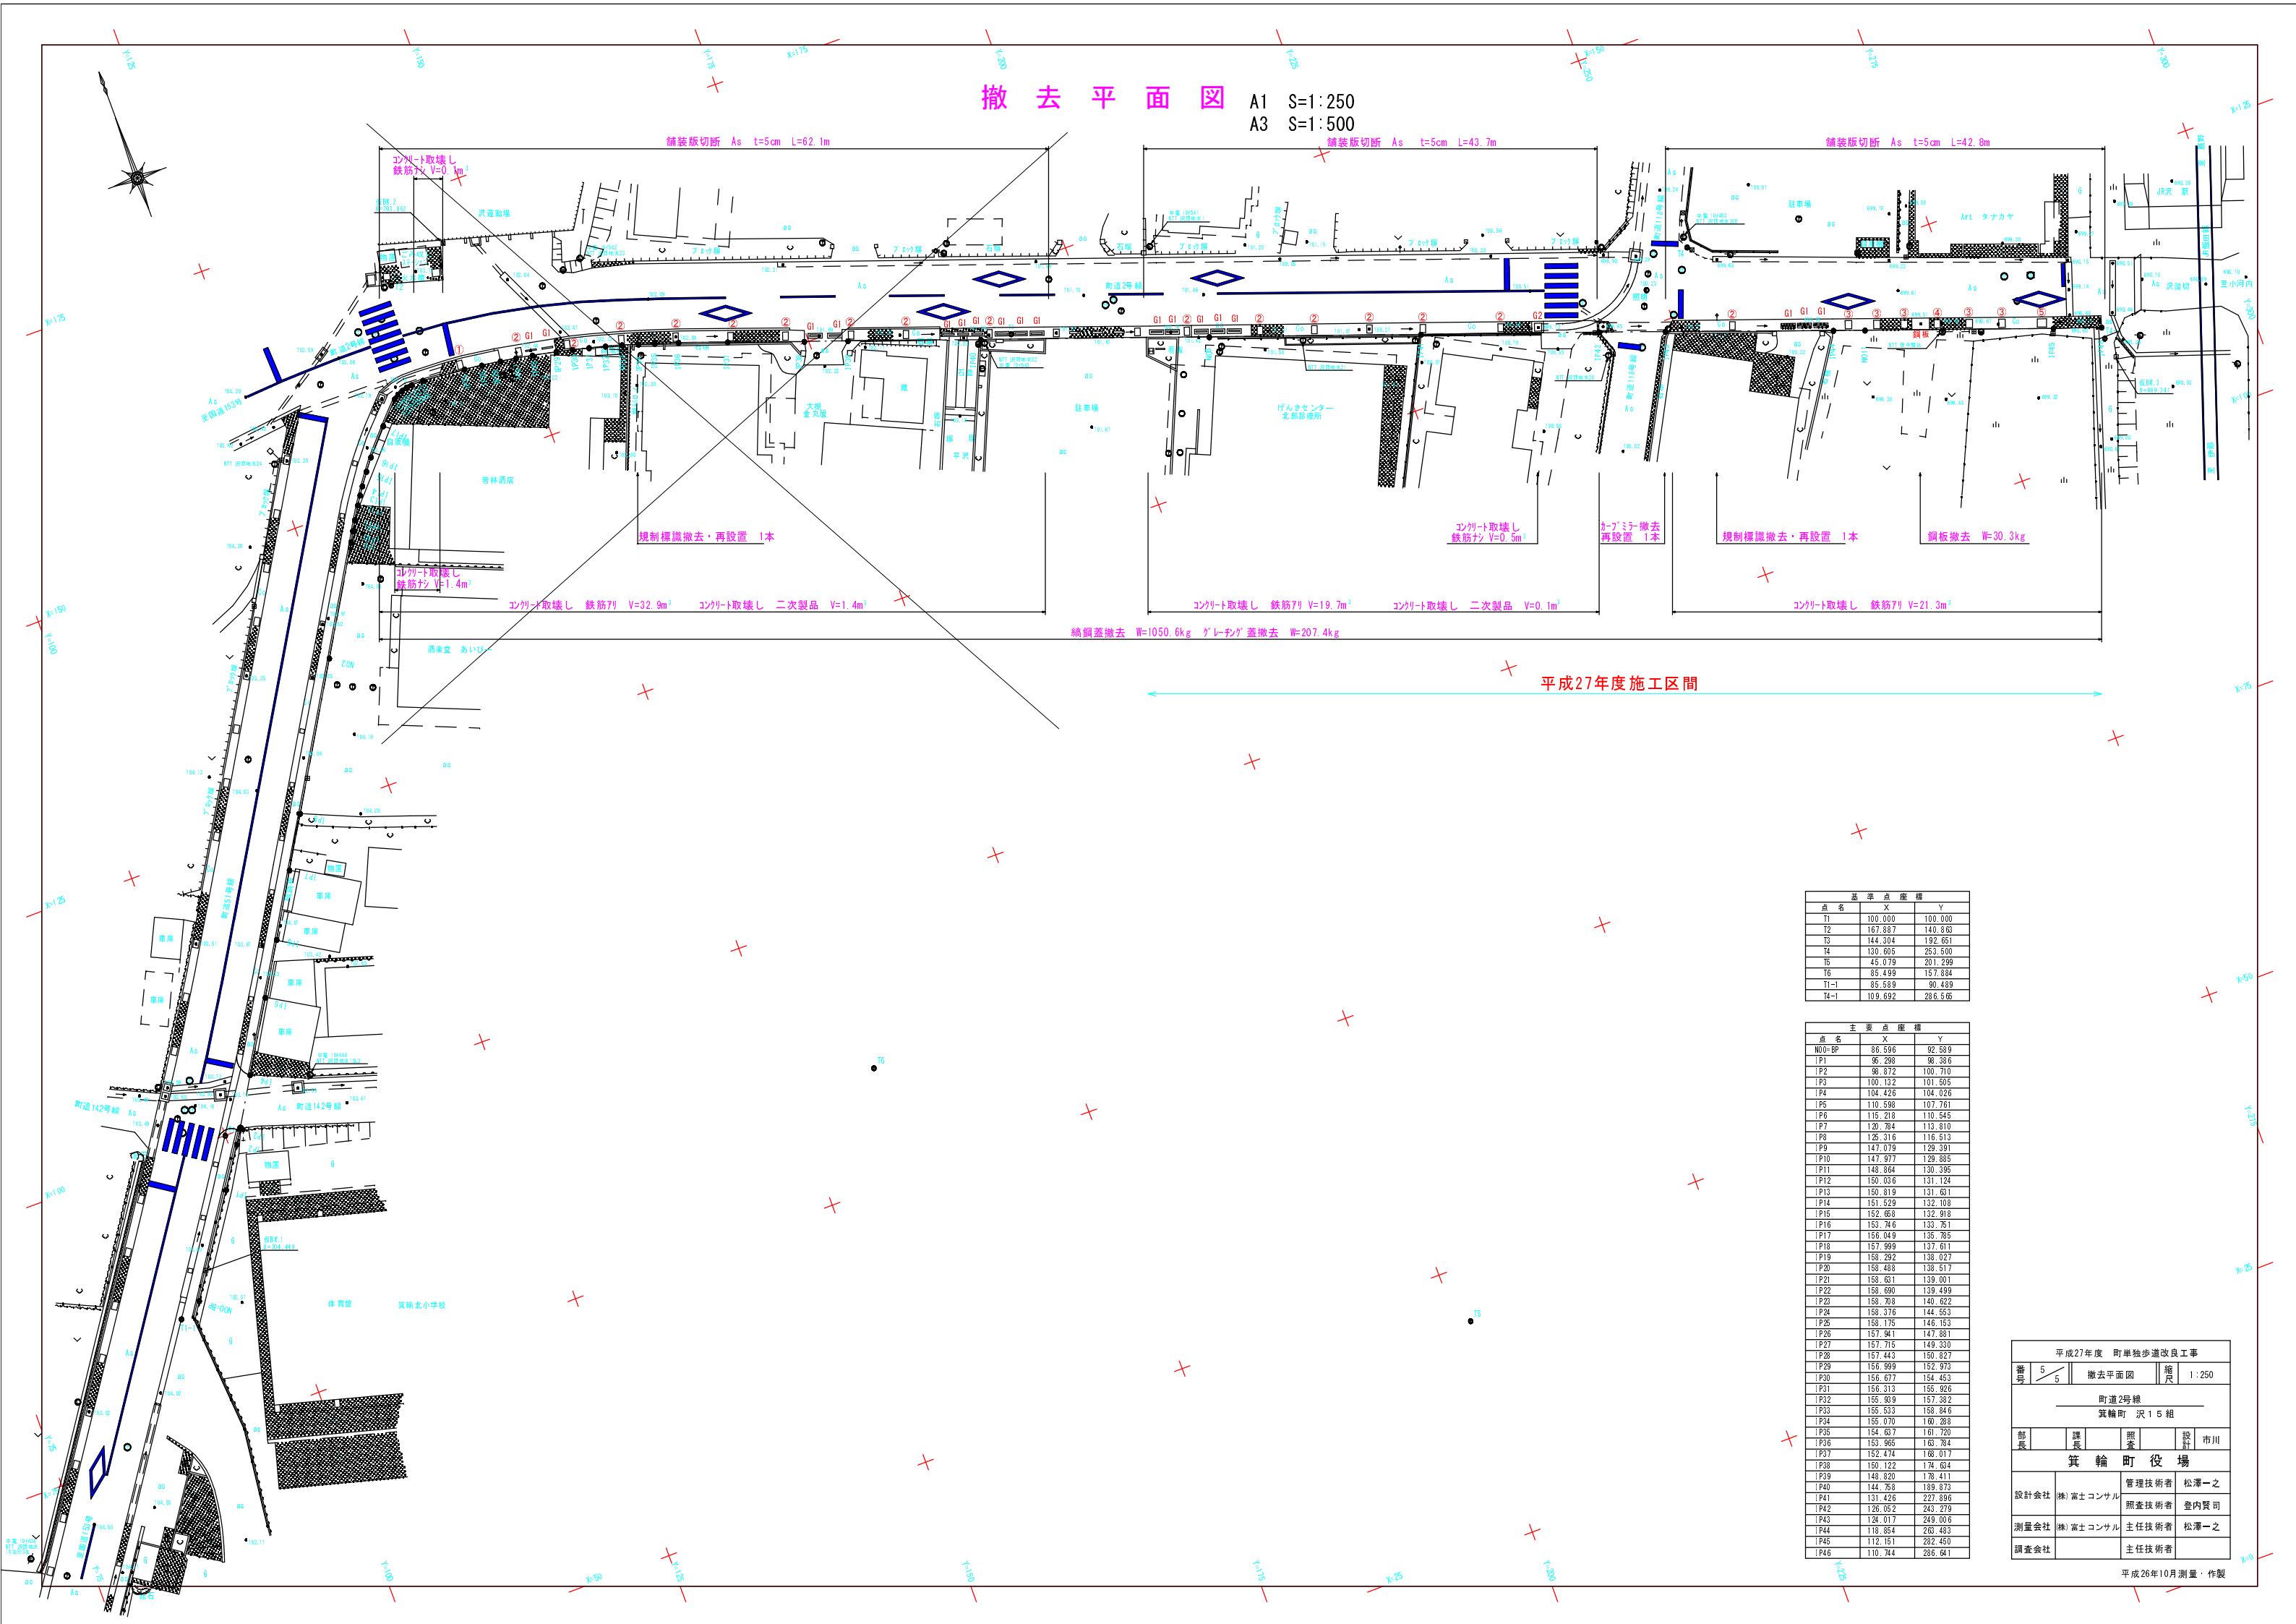

平成27年度施工区間

基準点座標		
点名	X	Y
T1	100.000	100.000
T2	167.887	140.868
T3	144.304	192.651
T4	130.605	253.500
T5	45.079	201.299
T6	85.489	157.884
T7-1	85.559	90.489
T4-1	109.692	286.586

主要点座標		
点名	X	Y
NO.0+BP	86.596	92.589
P1	86.298	98.386
P2	86.872	100.710
P3	100.132	101.505
P4	104.426	104.026
P5	110.598	107.761
P6	115.218	110.545
P7	120.784	113.810
P8	125.316	116.513
P9	147.079	129.391
P10	147.977	129.885
P11	148.864	130.395
P12	150.036	131.124
P13	150.819	131.681
P14	151.529	132.108
P15	152.668	132.918
P16	153.746	133.751
P17	156.049	135.785
P18	157.999	137.611
P19	158.292	138.027
P20	158.488	138.517
P21	158.651	139.001
P22	158.690	139.499
P23	158.708	140.622
P24	158.376	144.553
P25	158.175	146.153
P26	157.941	147.881
P27	157.715	149.330
P28	157.443	150.827
P29	156.999	152.973
P30	156.677	154.453
P31	156.313	155.926
P32	155.939	157.382
P33	155.533	158.846
P34	155.070	160.288
P35	154.637	161.720
P36	153.965	163.784
P37	152.474	168.017
P38	150.122	174.634
P39	145.820	178.411
P40	144.758	189.873
P41	131.426	227.896
P42	126.052	243.279
P43	124.017	249.006
P44	118.854	263.483
P45	112.151	282.450
P46	110.744	286.641

平成27年度 町単独歩道改良工事				
番号	5/5	撤去平面図	縮尺	1:250
町道2号線				
箕輪町 沢15組				
部長	課長	調査	設計	市川
箕輪町役場				
設計会社	(株)富士コンサル	管理技術者	松澤一之	
		調査技術者	登内賢司	
測量会社	(株)富士コンサル	主任技術者	松澤一之	
調査会社		主任技術者		

平成26年10月測量・作製