


位置図

北垣外

N

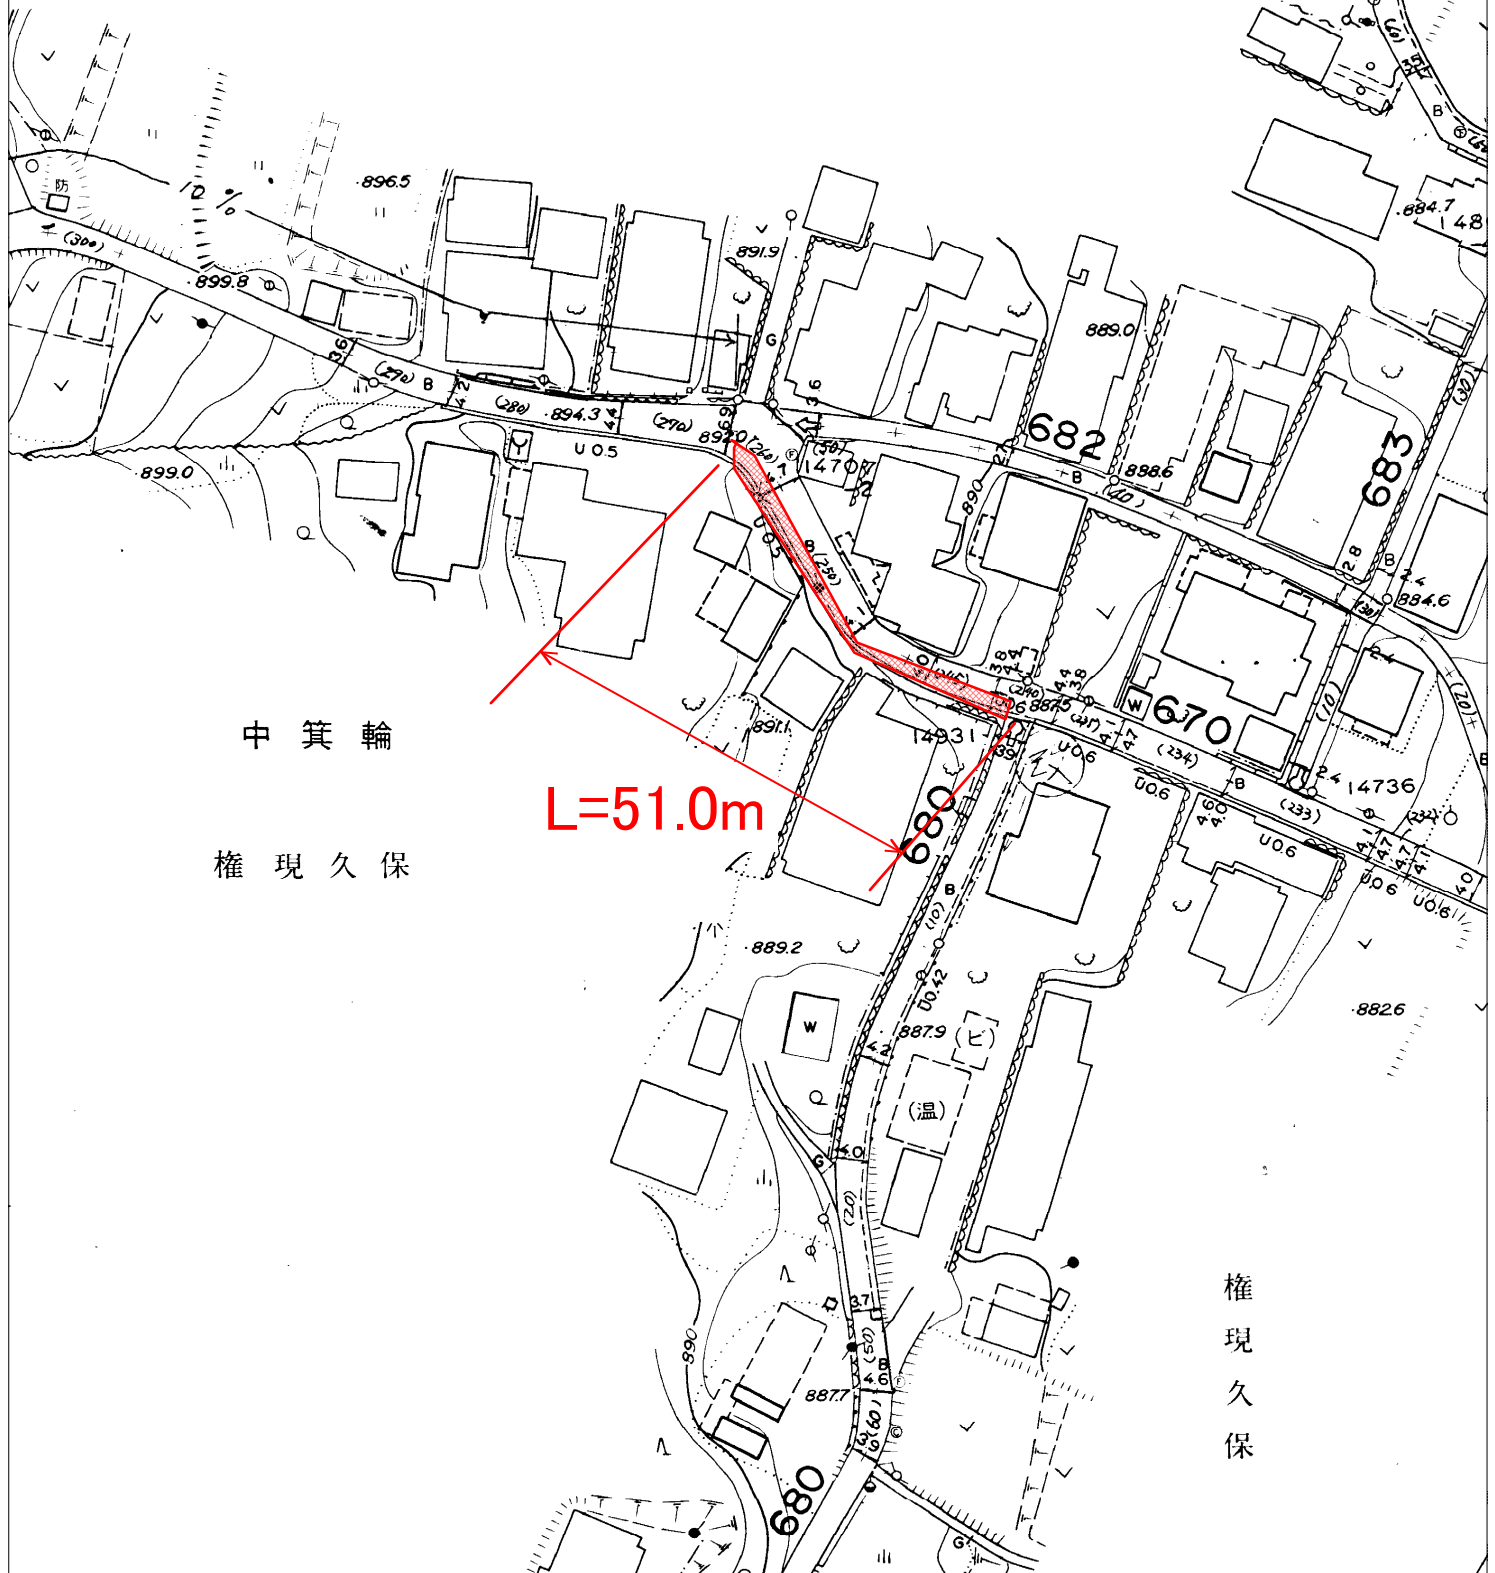

中箕輪



権現久保

L=51.0m

権現久保

平面図 S=1/250

平成29年度施工
2工区 L=51.3m

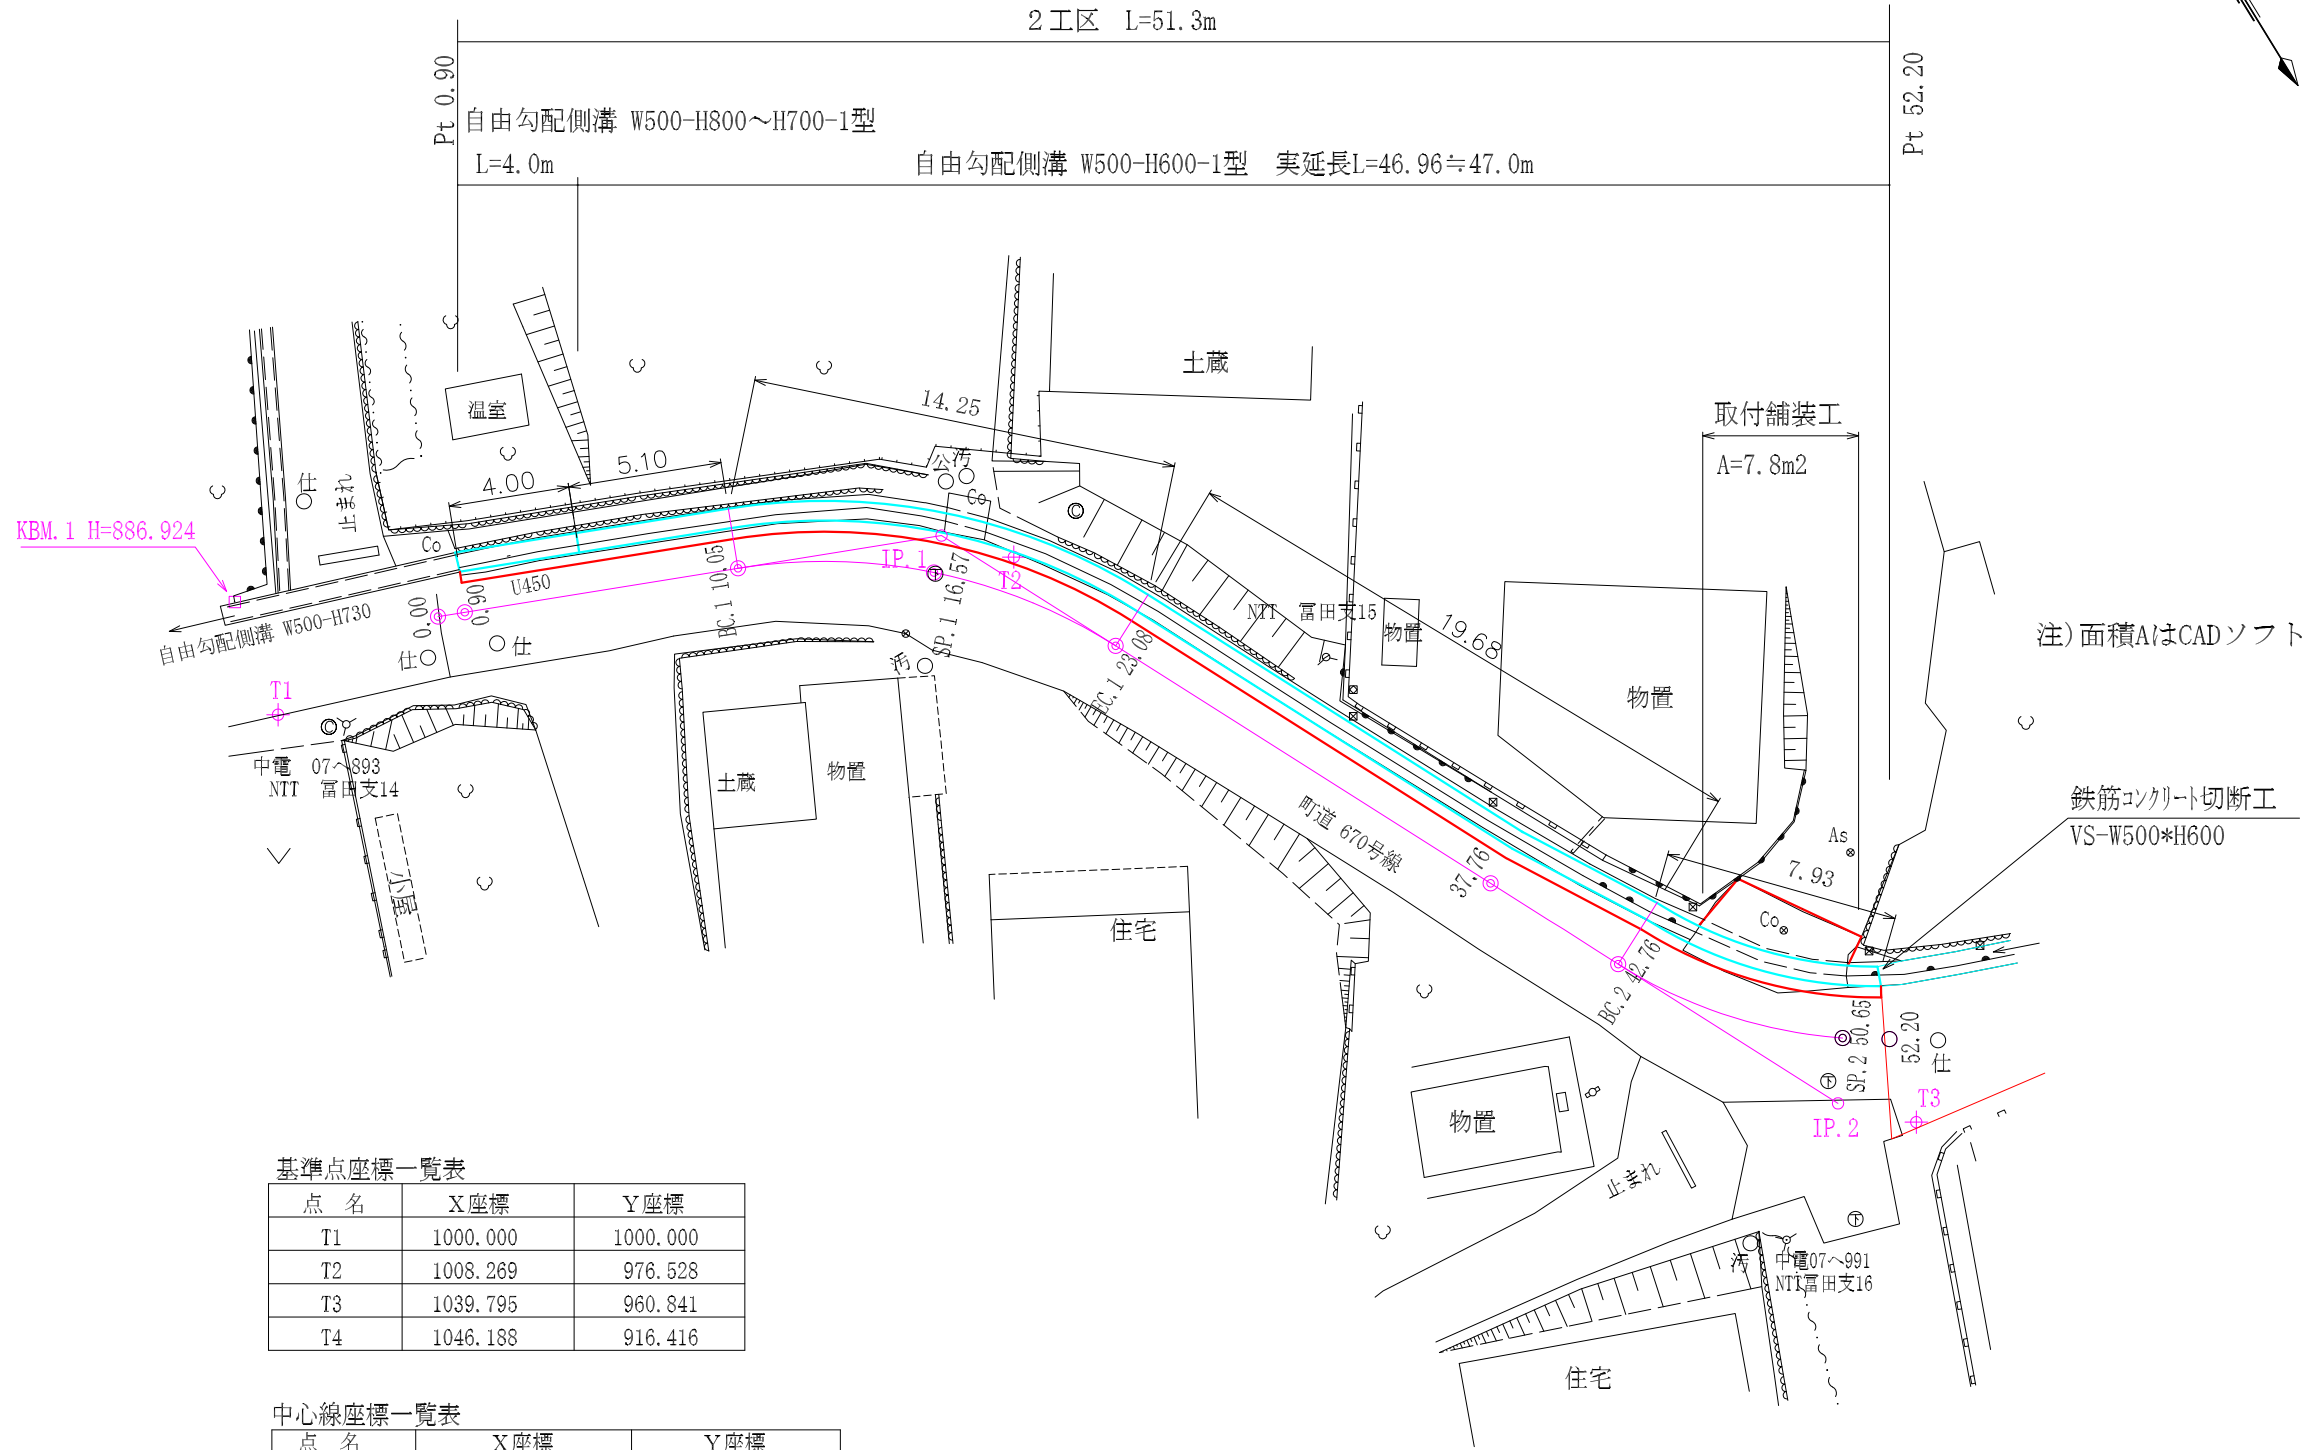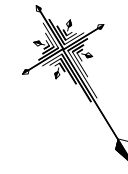

注) 面積AはCADソフトの求積機能による

基準点座標一覧表

点名	X座標	Y座標
T1	1000.000	1000.000
T2	1008.269	976.528
T3	1039.795	960.841
T4	1046.188	916.416

中心線座標一覧表

点名	X座標	Y座標
0.00	999.997	993.795
0.90	1000.339	992.963
BC.1 10.05	1003.820	984.500
SP.1 16.57	1007.324	979.048
EC.1 23.08	1012.532	975.190
37.76	1025.705	968.720
BC.2 42.76	1030.190	966.517
SP.2 50.65	1036.150	961.465
EC.2 58.54	1039.007	954.192
63.54	1039.643	949.236
BC.3 69.33	1040.381	943.489
SP.3 73.19	1041.018	939.690
EC.3 77.04	1041.945	935.952
80.00	1042.768	933.109
88.90	1045.242	924.560
90.90	1045.799	922.638

曲線表


IP	IP間方向角	IA	R	TL	SL	CL	IP間距離	X座標	Y座標
0.00	292-21-23						16.868	999.997	993.795
IP.1	333-50-35	41-29-12	18.000	6.817	1.248	13.033	35.093	1006.413	978.195
IP.2	277-18-47	56-31-49	16.000	8.603	2.166	15.786	23.254	1037.912	962.725
IP.3	286-08-34	8-49-48	50.000	3.860	0.149	7.706	18.850	1040.872	939.660
EP								1046.113	921.553

平成29年7月 変更

平成29年度 町単独側溝改修工事			
番号 1/5	平面図	縮尺 1:250	
町道 670号線 箕輪町 富田 権現久保			
町長	課長	照査	設計
箕輪町			
設計会社		管理技術者	
		照査技術者	
測量会社		主任技術者	
調査会社		主任技術者	

縦断図

富田 町道670号線

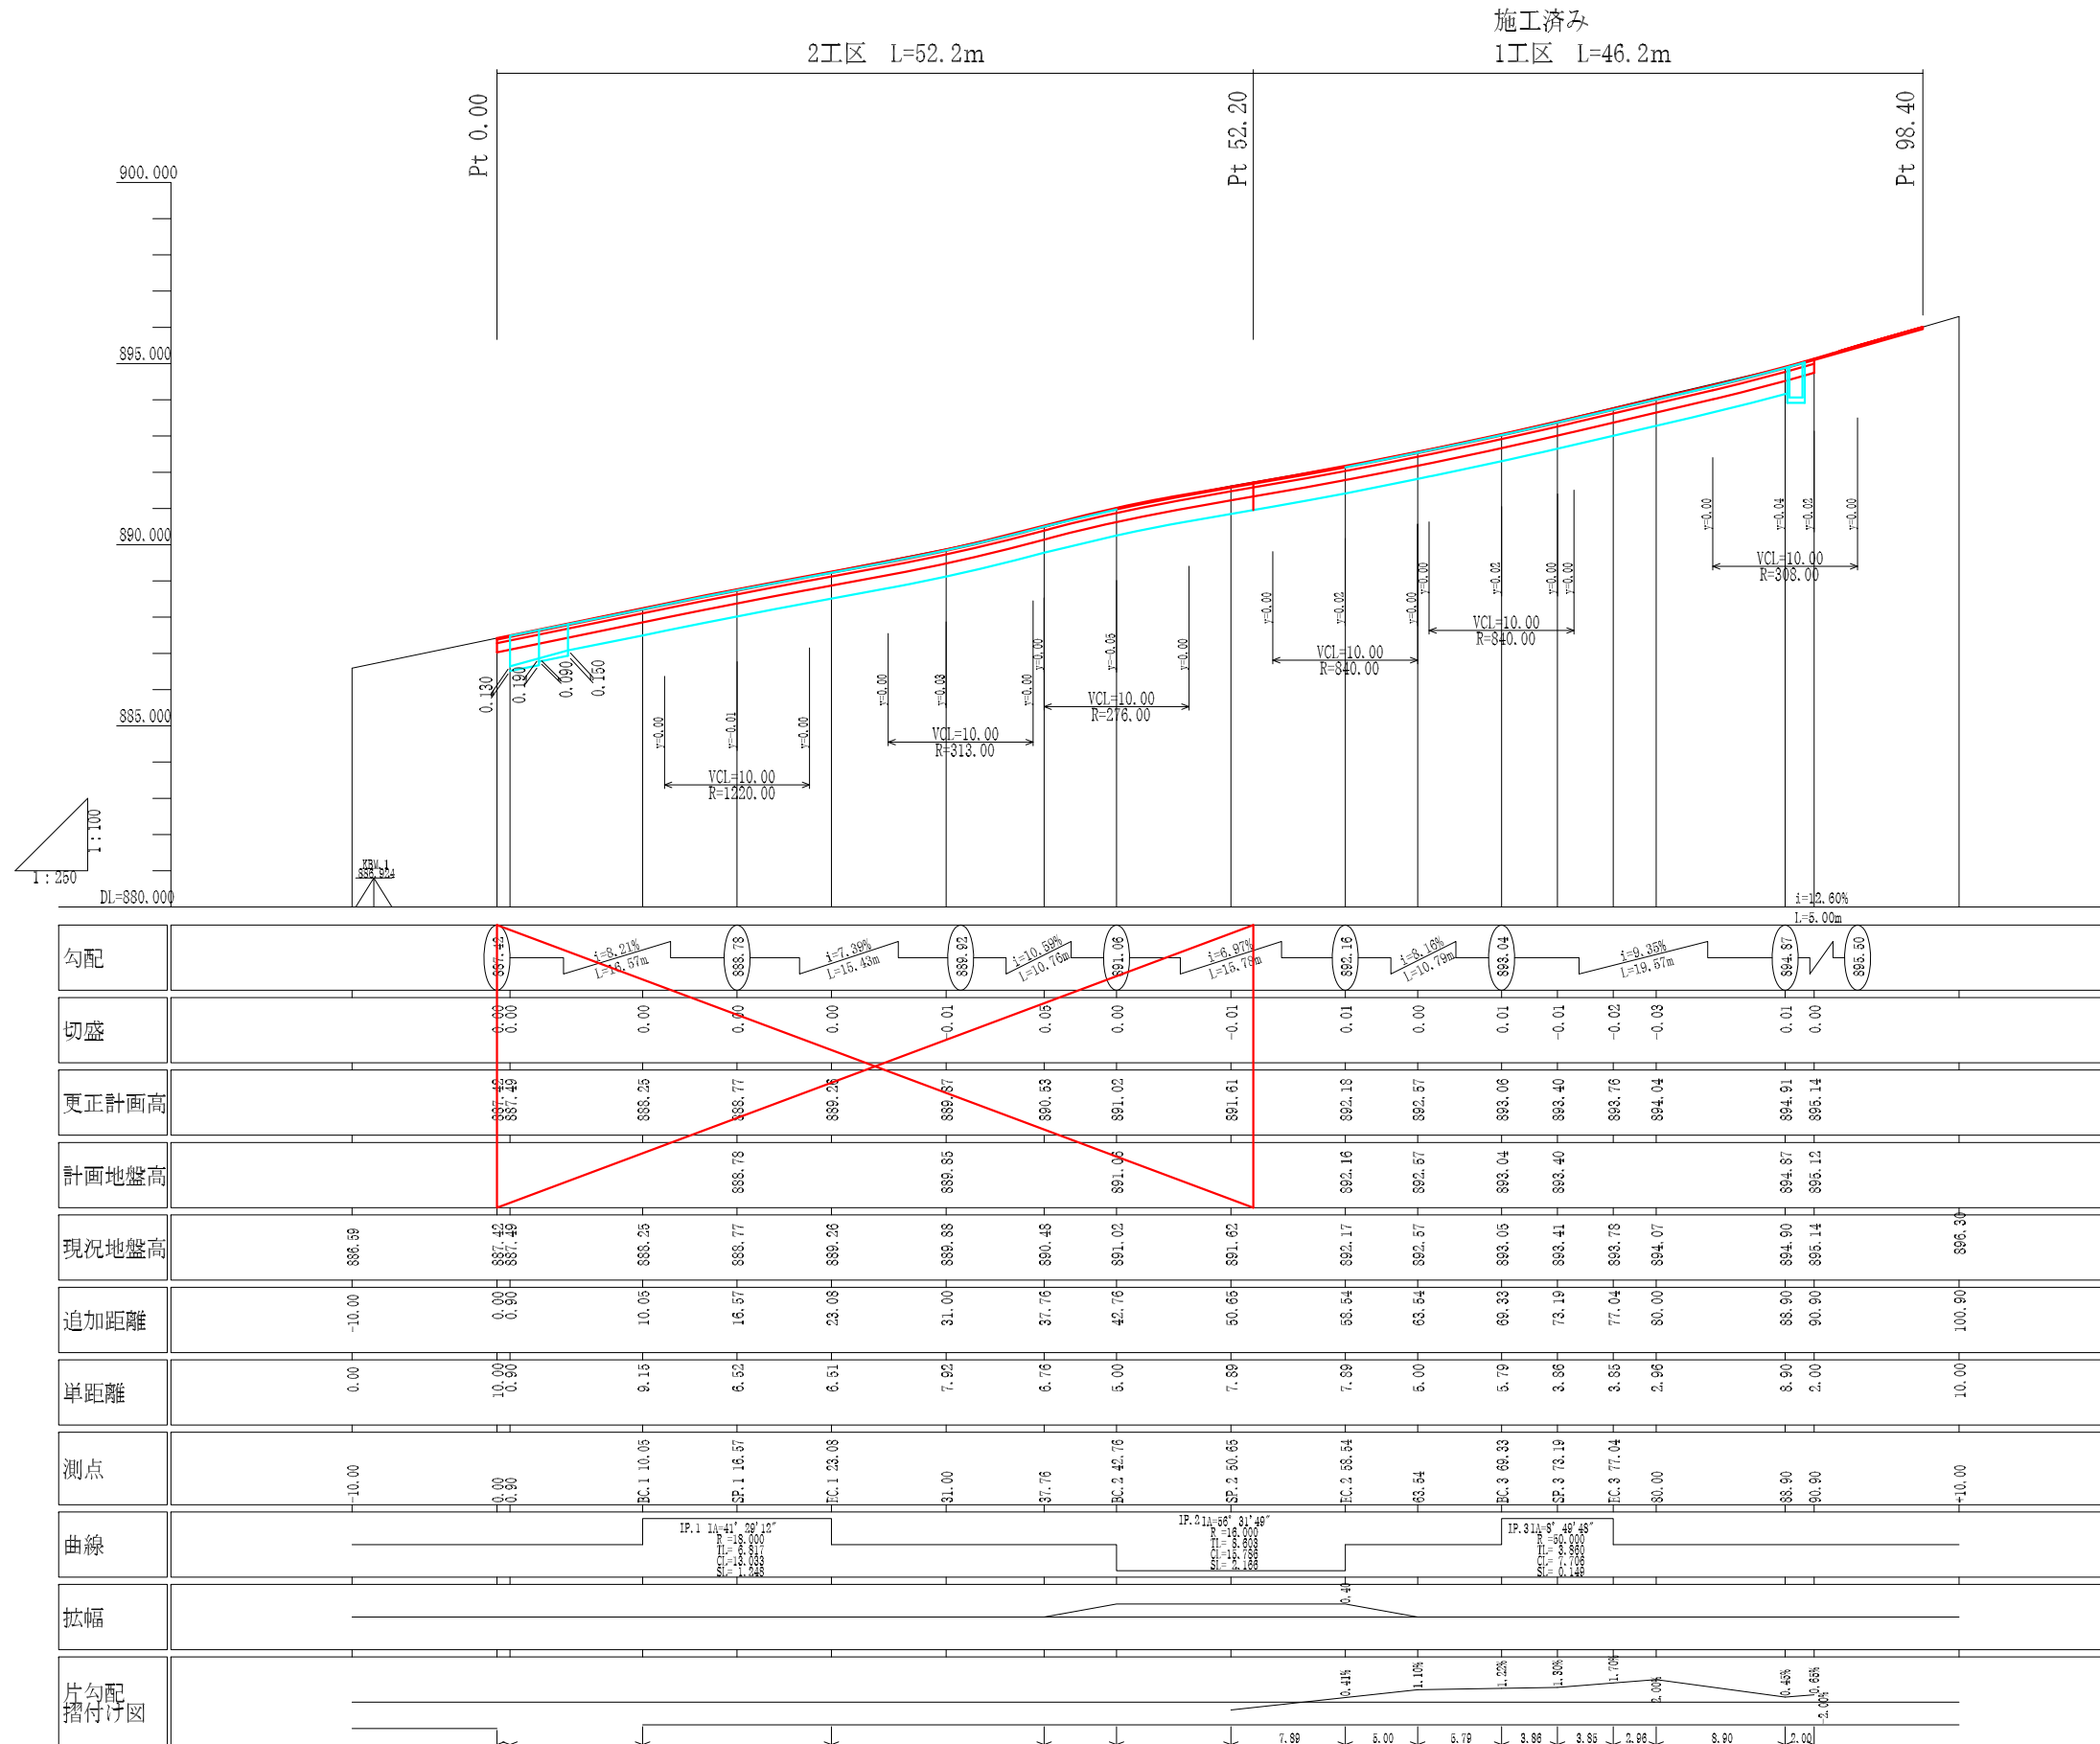

平成29年7月 変更

平成28年度町単独側溝改修工事			
番号 2/5	縦断図	縮尺	図示
町道 670号線			
箕輪町 富田 権現久保			
町長	課長	照査	設計
		箕輪町	
設計会社		管理技術者	
測量会社		照査技術者	
調査会社		主任技術者	
		主任技術者	

撤去図 SCALE=1:250

富田 町道670号線

平成29年度施工

施工済み

2工区 L=51.3m



1工区 L=46.2m

PU-1 450撤去 L=51.3m

PU-1 450撤去 L=37.5m

嵩上げコンクリート撤去 L=51.3m

嵩上げコンクリート撤去 L=37.5m

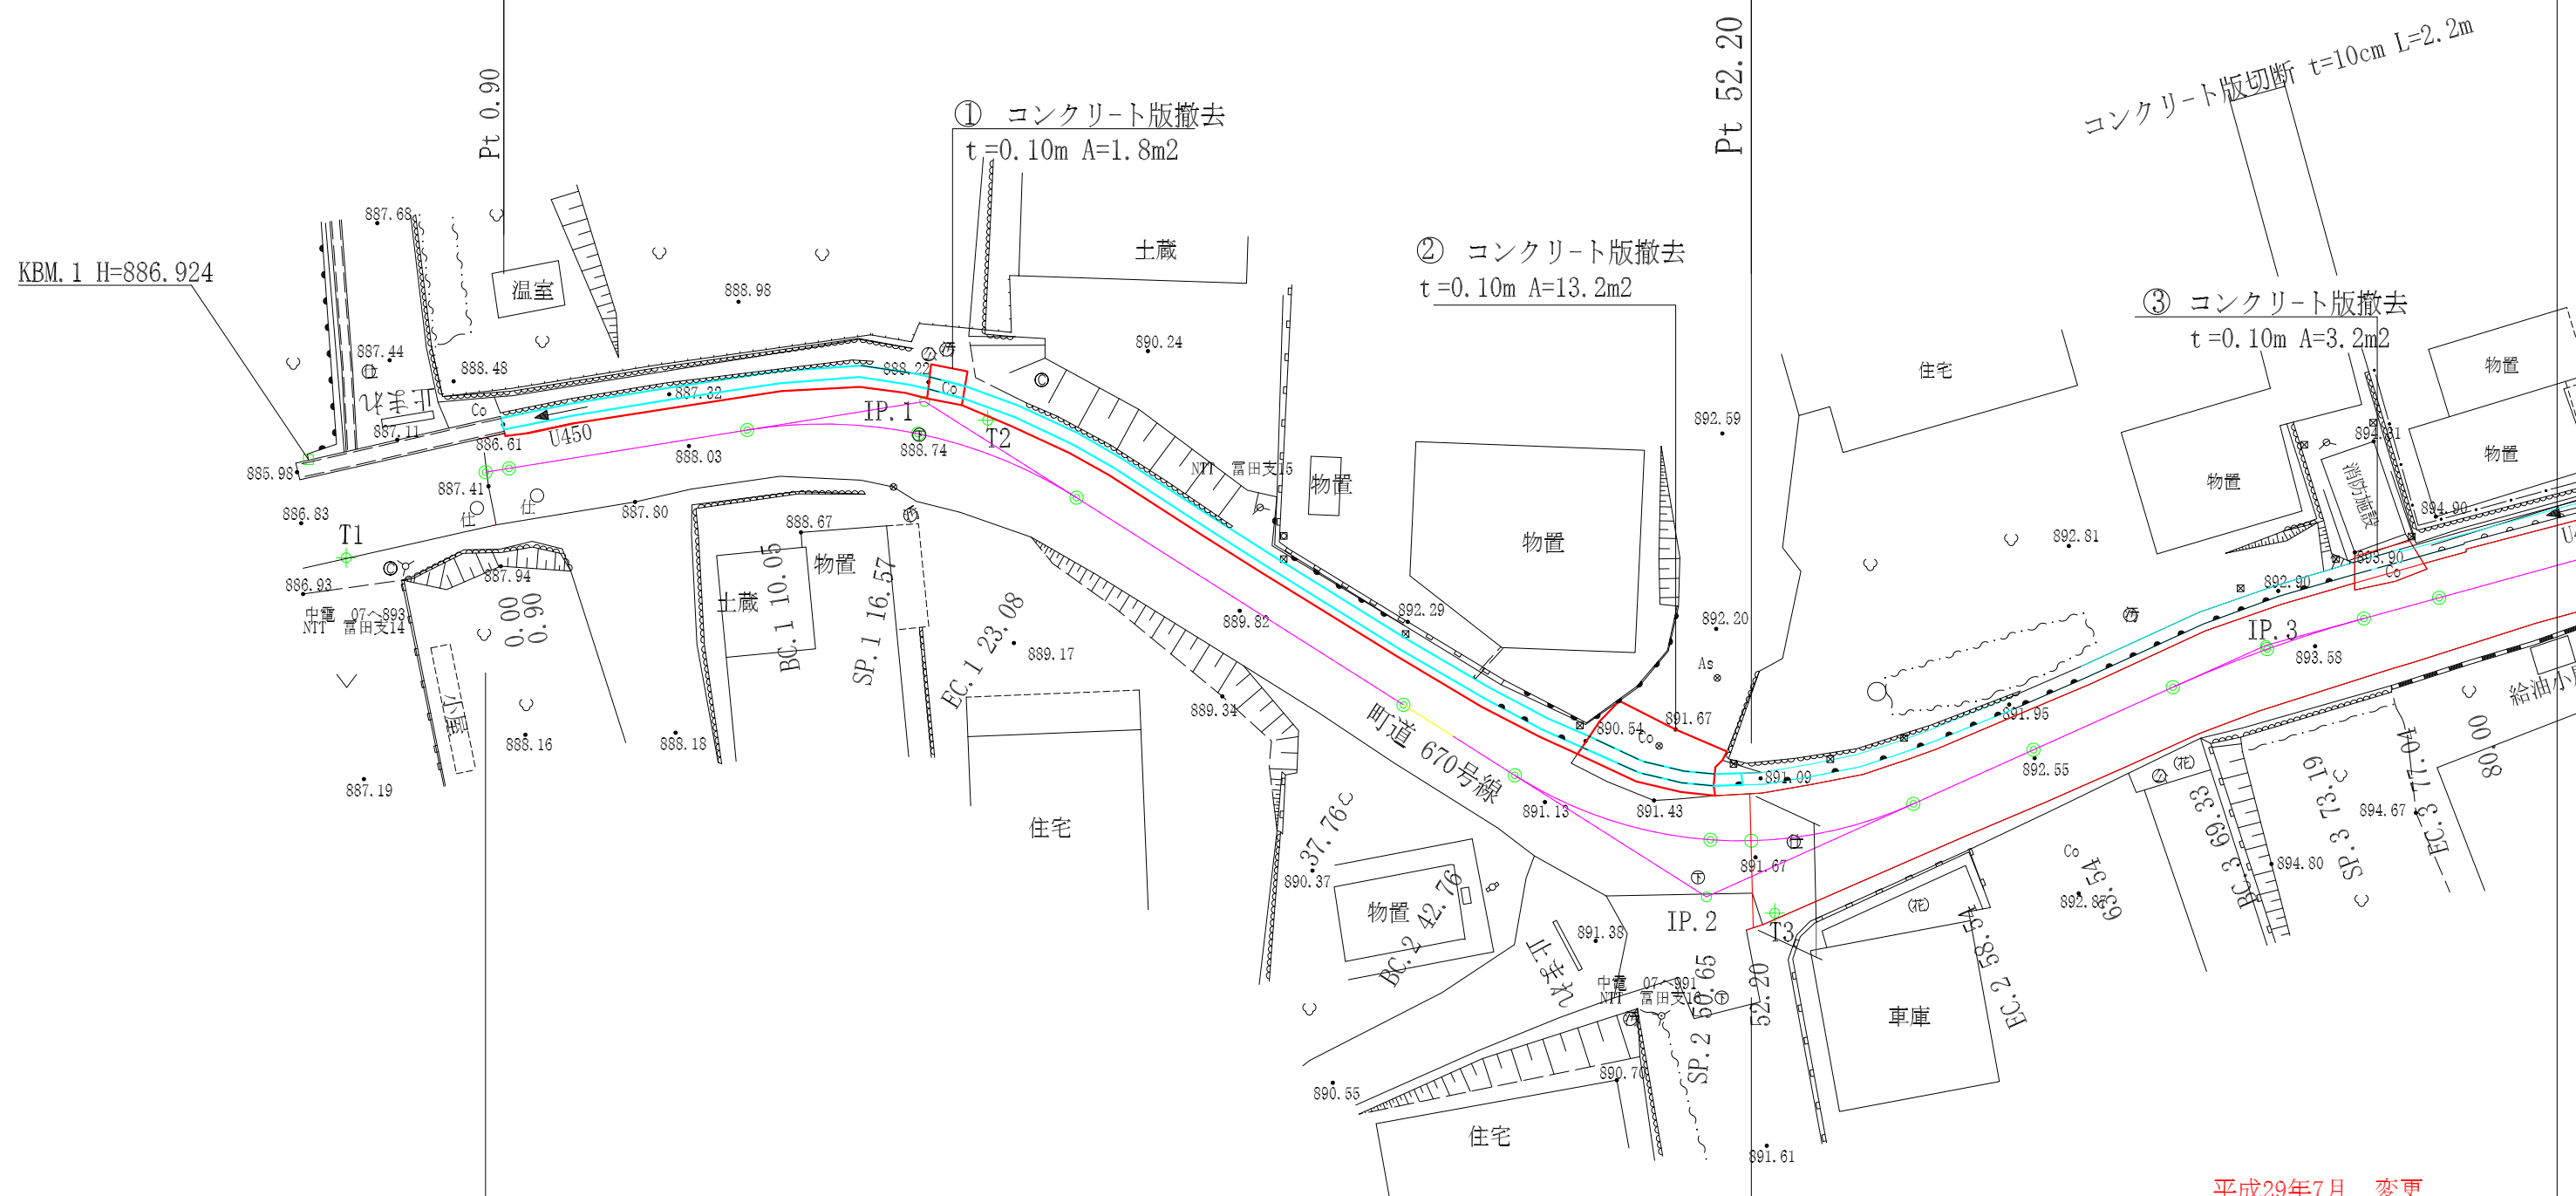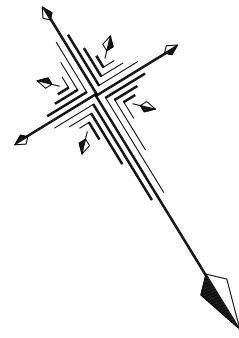

KBM. 1 H=886.924


舗装切断 t=4cm L=0.37+50.96+0.27 = 51.6 m
 舗装版破碎 A = 21.2 m²

平成29年7月 変更

平成29年度	町単独側溝改修工事
番号 3/5	撤去図 縮尺 1:250
町道 670号線	
箕輪町 富田 権現久保	
町長	課長 照吉 設計
箕輪町	
設計会社	管理技術者
測量会社	照査技術者
調査会社	主任技術者
	主任技術者



横断図 SCALE=1:50

富田 町道670号線

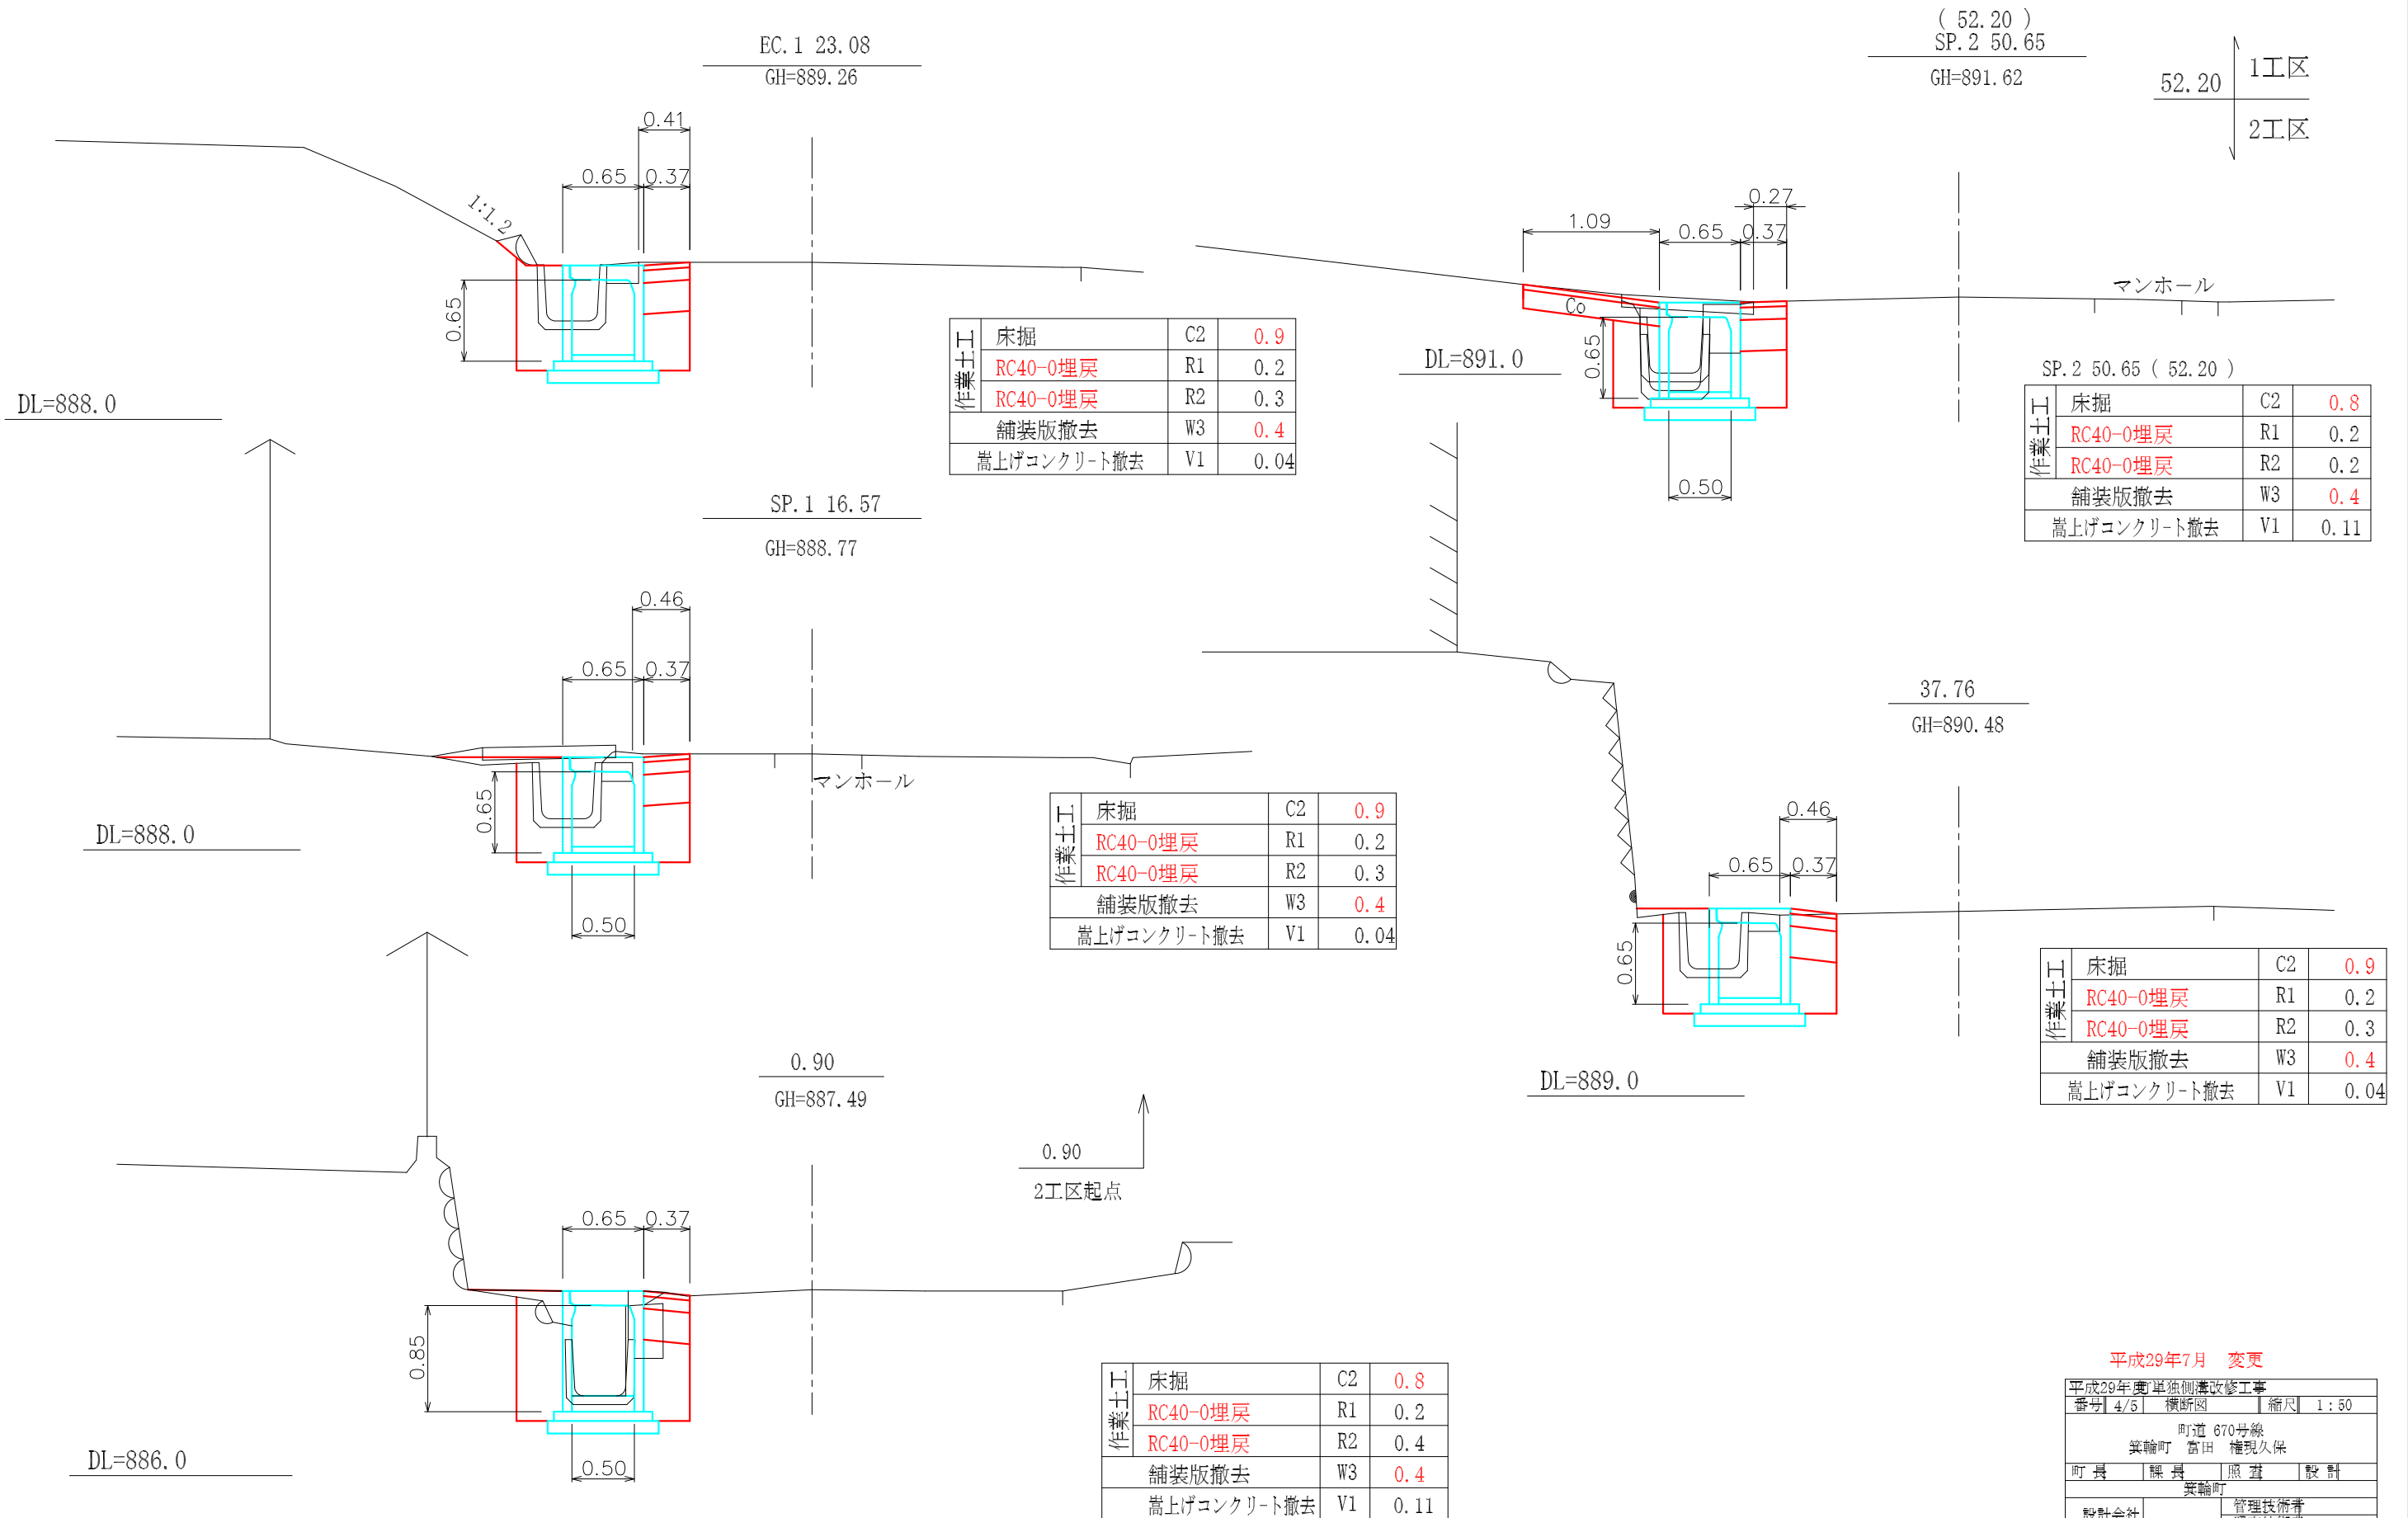

平成29年7月 変更

平成29年度単独灌漑改修工事		
番号	4/5	横断図 縮尺 1:50
町道 670号線		
箕輪町 富田 権現久保		
町長	課長	照査 設計
箕輪町		
設計会社	管理技術者	
測量会社	照査技術者	
調査会社	主任技術者	

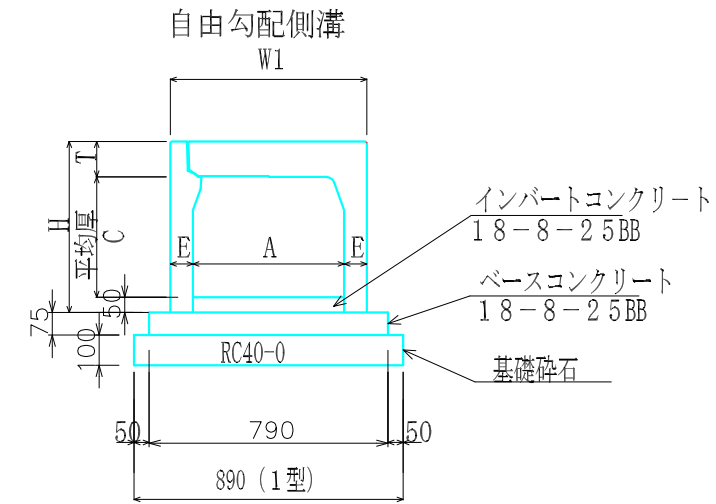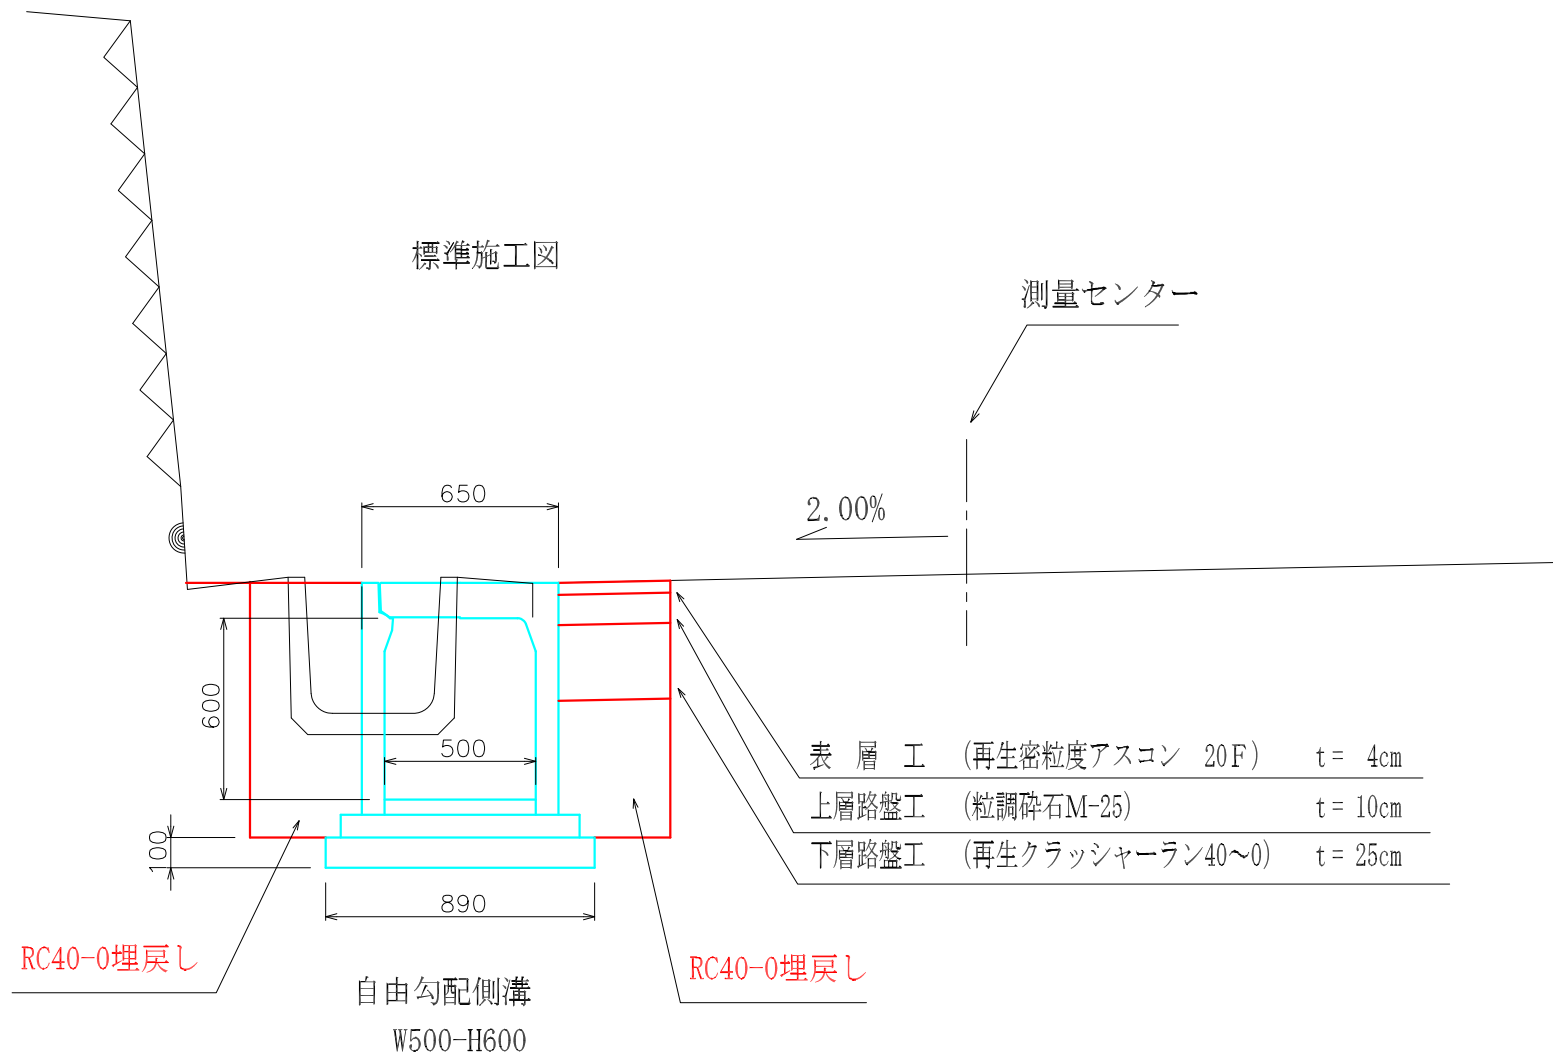

寸法表

呼び名 (幅×高)	寸法 (mm)							参考重量 (kg)
	A	C	W	W1	H	T	E	
500× 600	500	598	650	650	765	117	75	690
500× 700	500	698	650	650	865	117	75	760
500× 800	500	798	650	650	965	117	75	831

自由勾配側溝 W500-H600-1型 数量表 10m当たり

名称	規格	単位	数量	適用
側溝	500×600型	個	5.0	
コンクリート蓋版	車道用	枚	8.0	
グレーチング蓋版	車道用T-25	枚	1.0	L=995
インバートコンクリート	18-8-25BB	m ³	0.25	平均厚 50mm
ベースコンクリート	18-8-25BB	m ³	0.59	
型枠		m ²	1.5	
基礎碎石	t=100 RC-40	m ²	8.9	0.89m ³
基面整正		m ²	8.9	

平成29年7月 変更

平成	29	年度	町単独側溝改修	工事
番号	5/5	構造図	縮尺	図示
町道670号線 箕輪町 富田 権現久保				
		照査	設計	製図
箕輪町役場				