




配管平面図 S=1:500

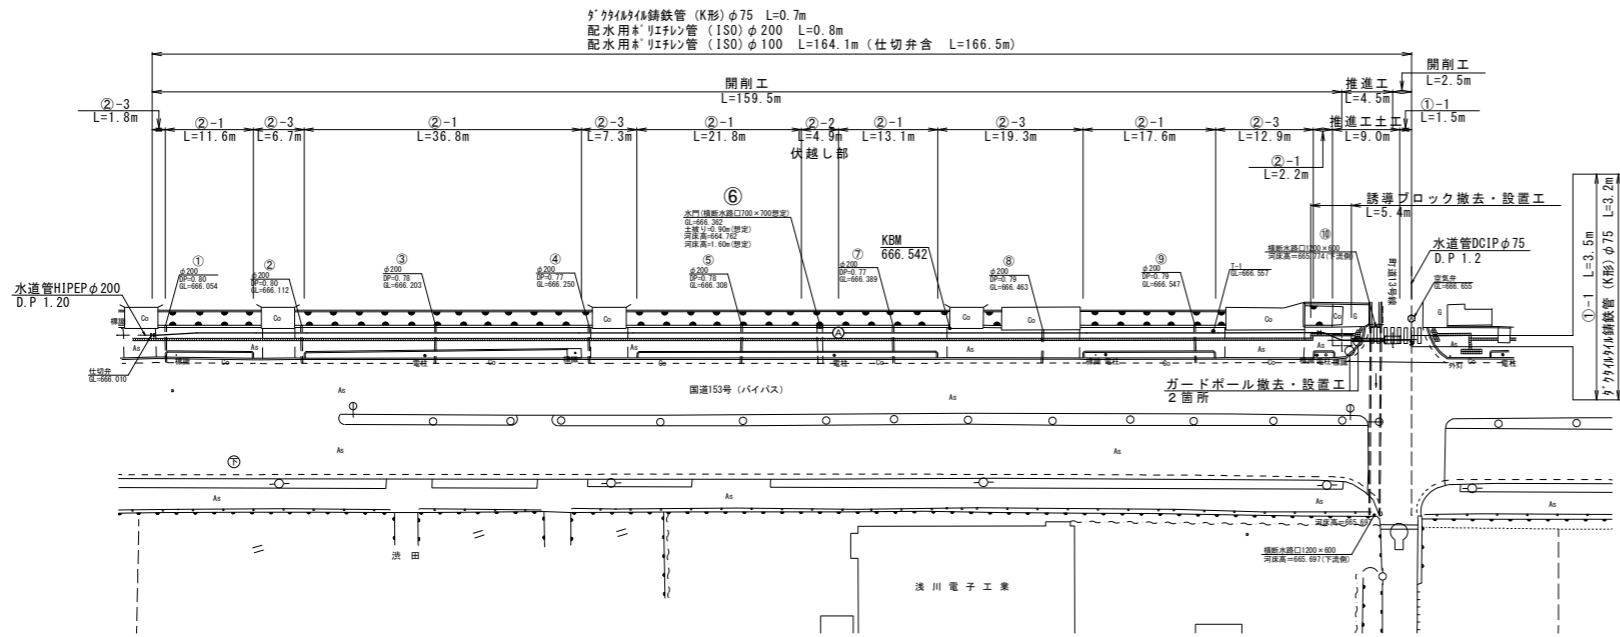


標準横断面図 S=1:50

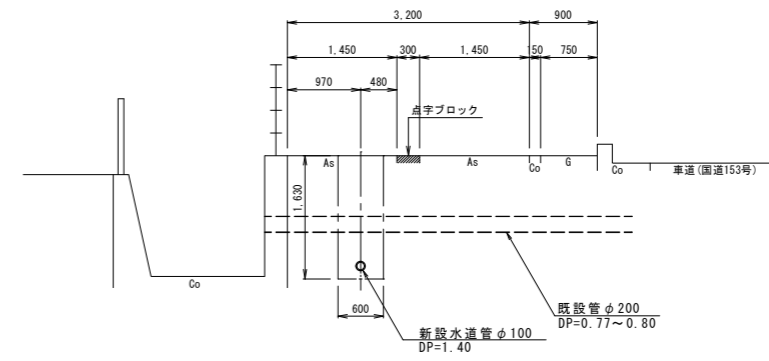


伏越し部断面図 S=FREE

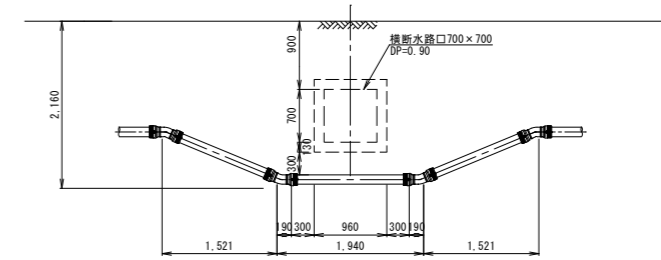

配管詳細図 S=FREE

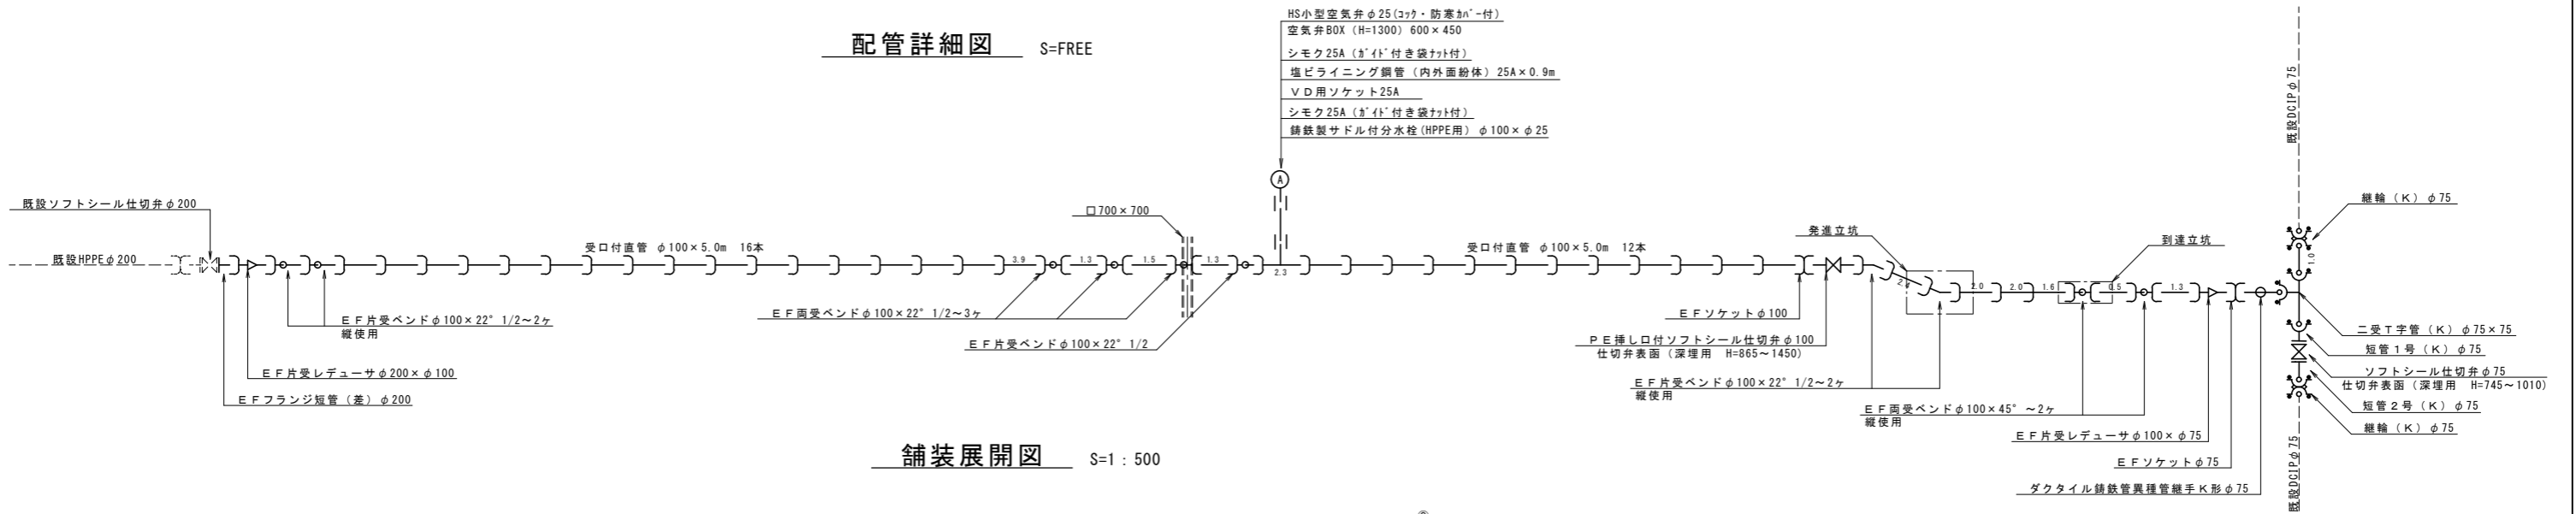

舗装展開図 S=1:500

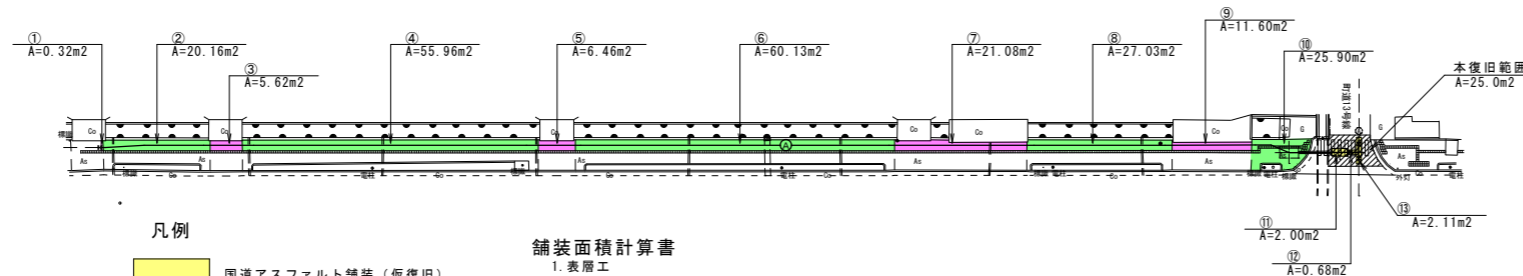

凡例

- 国道アスファルト舗装 (仮復旧)
- 歩道標準部アスファルト舗装 (本復旧)
- 歩道乗入部アスファルト舗装 (本復旧)

舗装面積計算書


1. 表層工

国道アスファルト舗装 (仮復旧)	= 2.00 + 0.68 + 2.11 = 4.79m ²
歩道標準部アスファルト舗装 (本復旧)	= 20.16 + 55.96 + 60.13 + 27.03 + 25.90 = 189.18m ²
歩道乗入部アスファルト舗装 (本復旧)	= 0.32 + 5.62 + 6.46 + 21.08 + 11.60 = 45.08m ²
計	205.05m²


2. 不陸修正工

歩道標準部アスファルト舗装 (本復旧)	= 189.18 - (0.6 × 103.4 + 0.7 × 4.9) = 123.71m ²
歩道乗入部アスファルト舗装 (本復旧)	= 45.08 - 0.6 × 48.0 = 16.28m ²


平成29年度 第5次拡張事業	
上水道管布設工事 (1工区)	
配管平面図	縮尺 図示
箕輪町 木下	
国道153号	
製	計
者	者
図面番号	4 葉中之 1
箕輪町 役場	

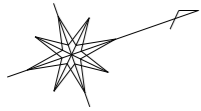


推進工平面図 S=1:30

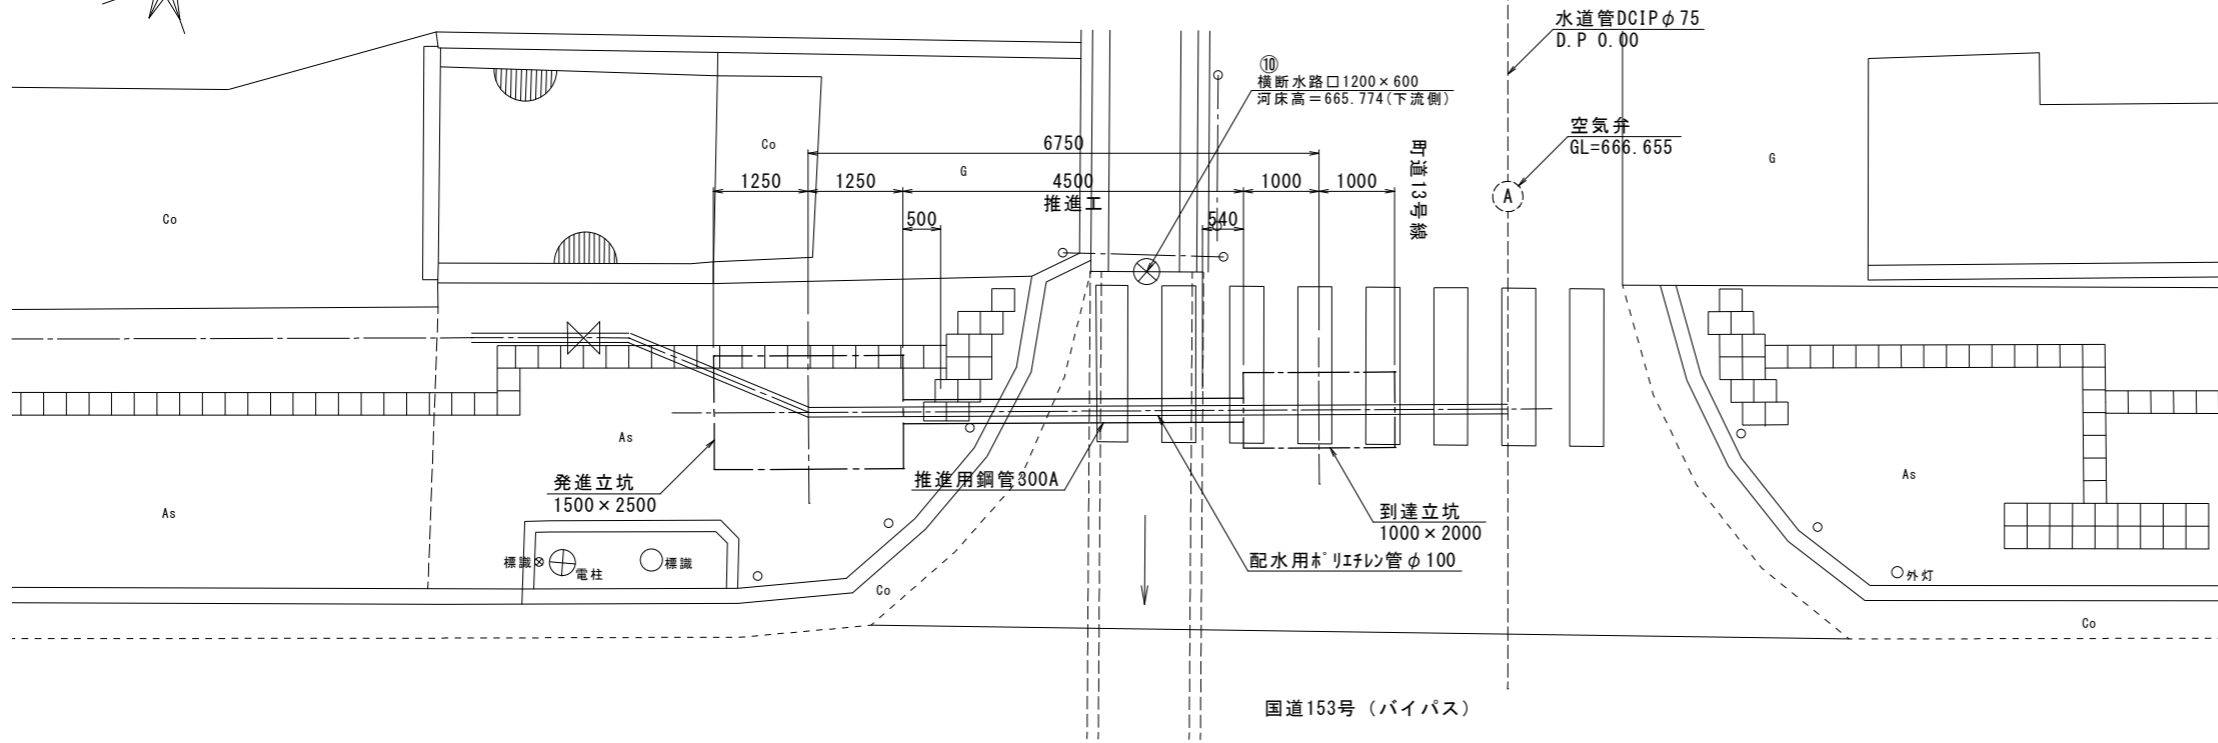

断面図 S=1:30

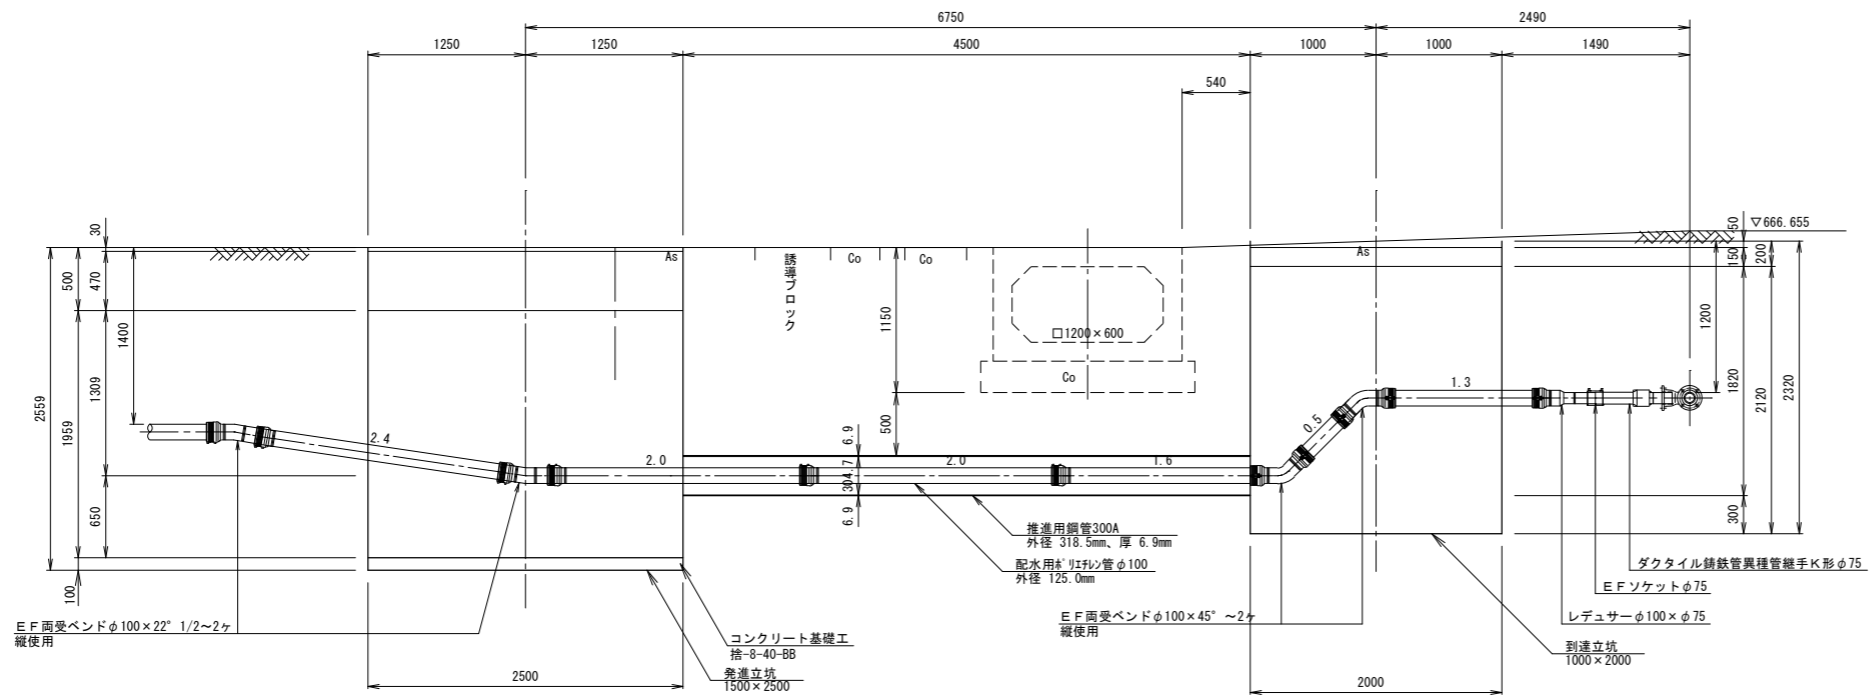


鋼管断面図 S=1:10

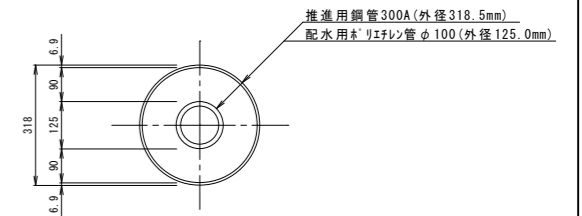


平成29年度 第5次拡張事業	
上水道管布設工事(1工区)	
推進工平面図	縮尺 図示
—— 箕輪町 木下 国道153号 ——	
原	製
表	図
図面番号 4	業中之 2
箕輪町役場	

推進工概要図 S=1:30

平面図



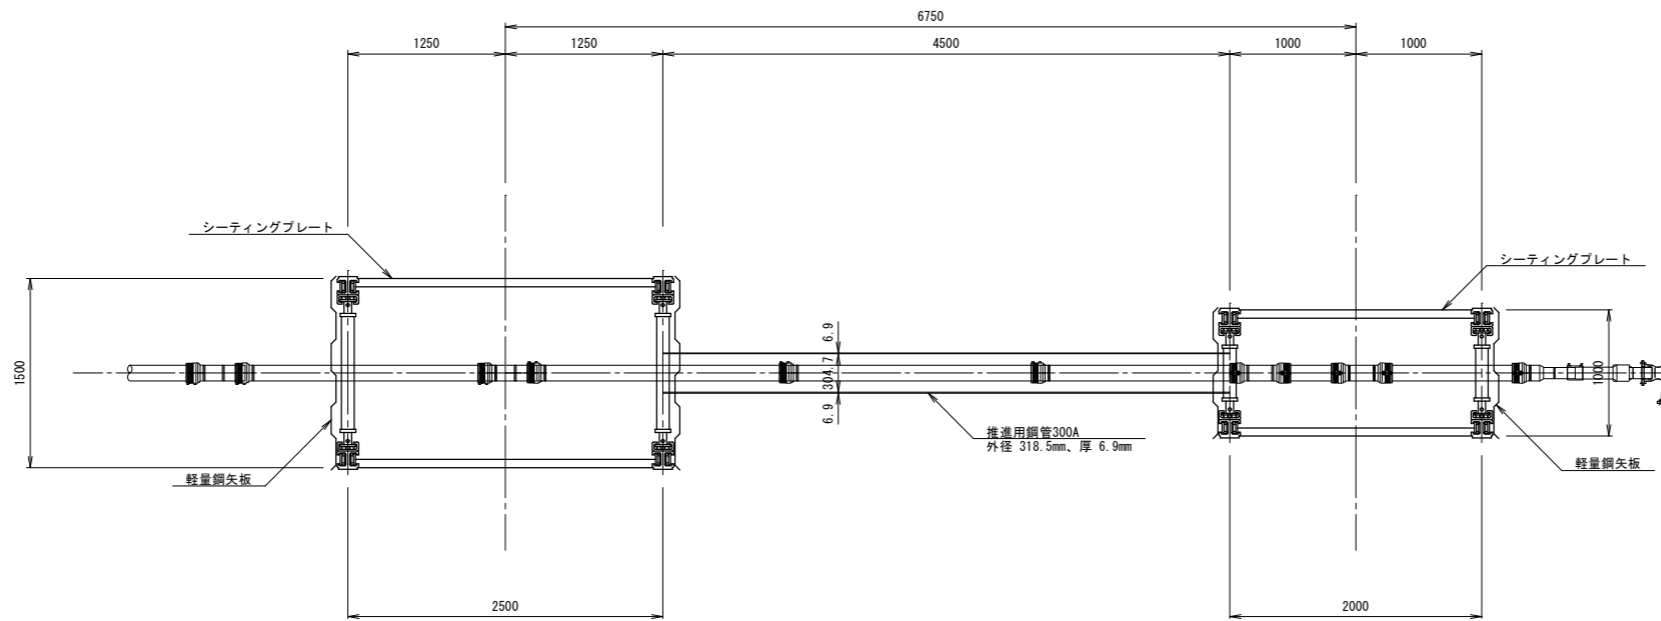


断面図

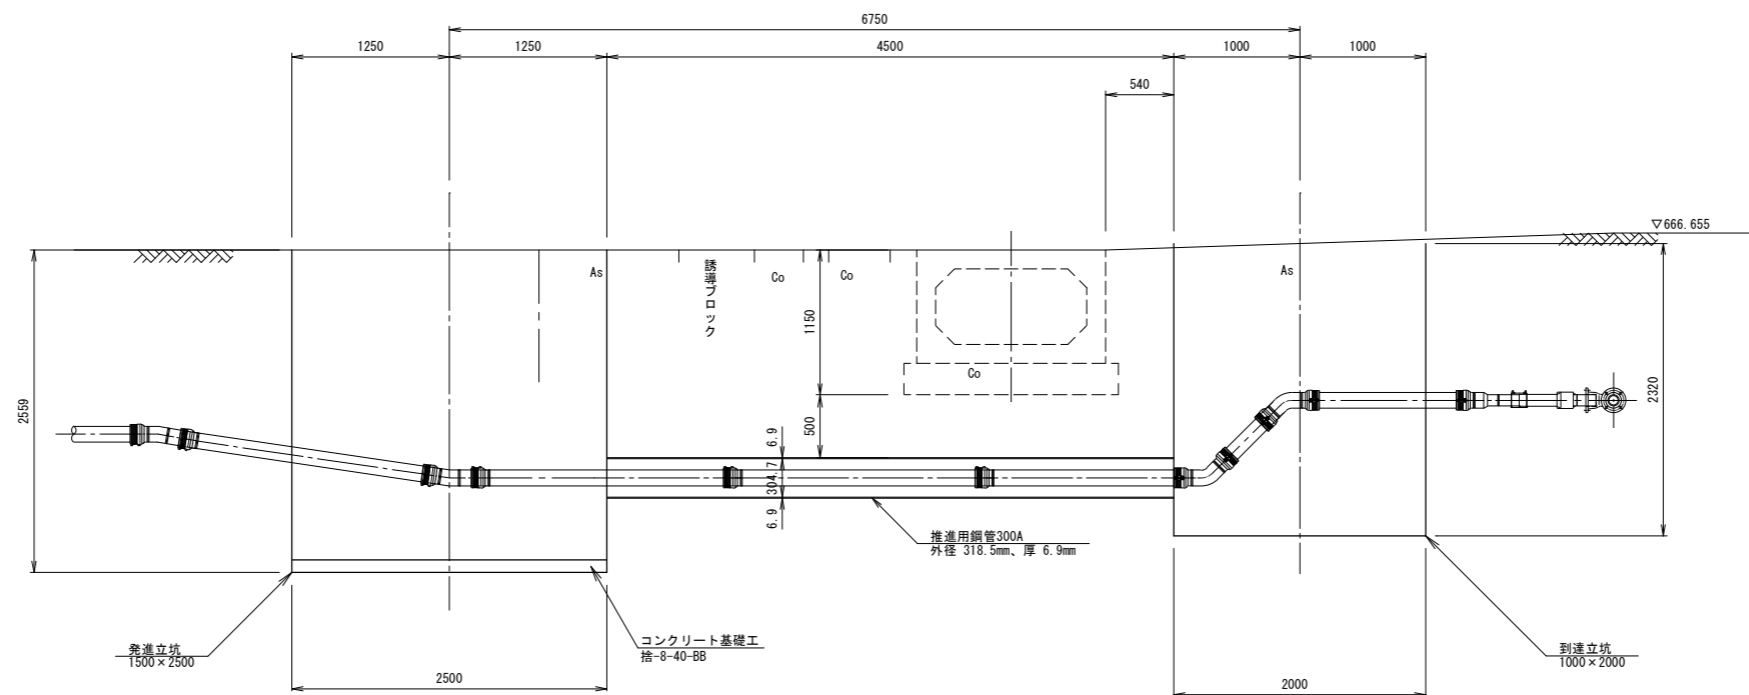


平成29年度 第5次拡張事業 上水道管布設工事(1工区)			
推進工概要図		縮尺 図示	
箕輪町 木下 国道153号			
照	設	製	
差	計	図	
図面番号 4		葉中之 3	
箕輪町役場			

標準掘削断面図 S=1:20

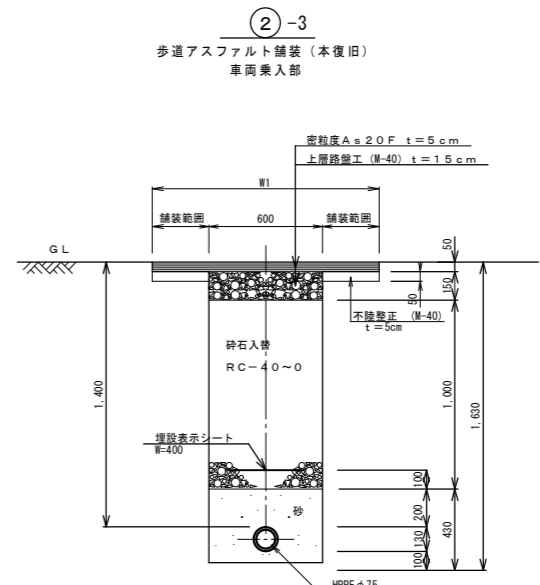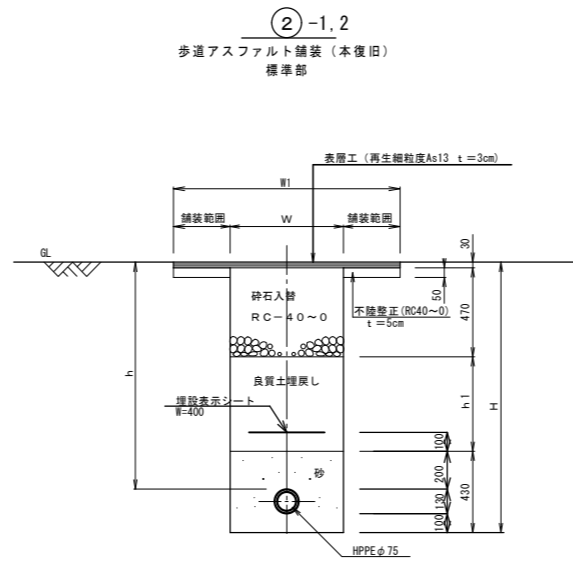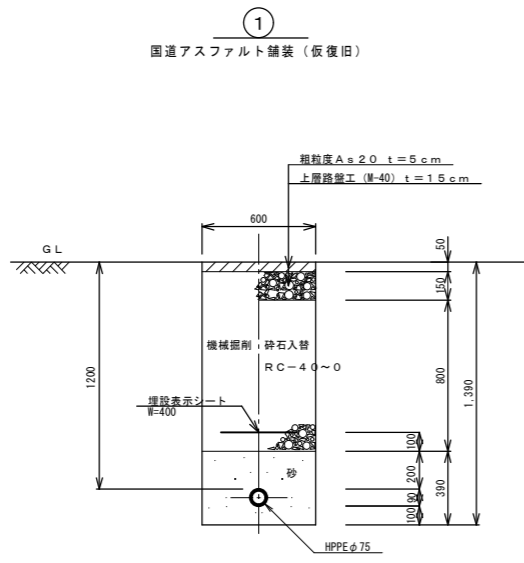

番号	D	W	H	h	h1	備考
②-1	HPPEφ100	600	1,630	1,400	700	素掘り
②-2	HPPEφ100	700	2,260	2,030	1,330	土留工

キングポスト建込図 S=1:20
(T-7123-A)

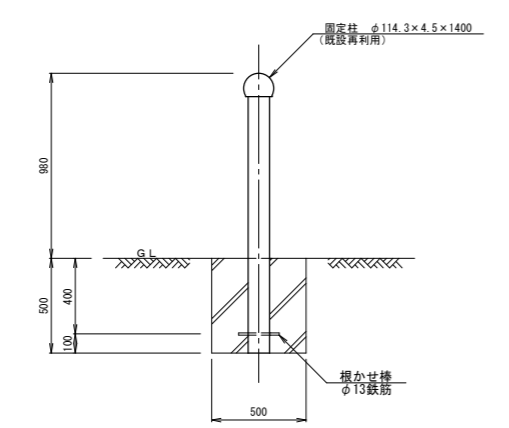


歩車道境界ブロック設置数量表

名称	規格	単位	数量
コンクリート	18-8-40BB	m ³	0.12
型枠		m ²	1.0

1箇所当たり

誘導ブロック復旧標準図 S=1:5

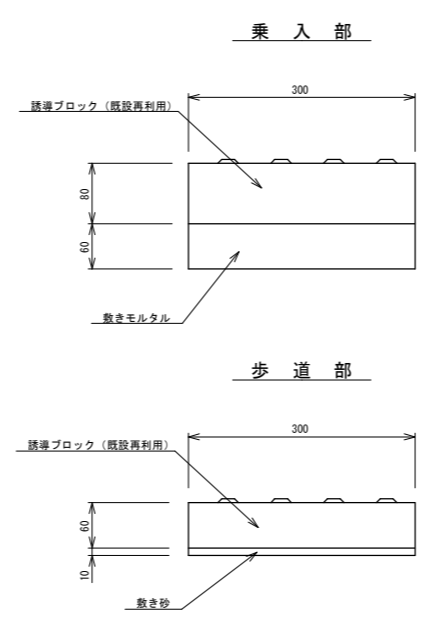

誘導ブロック設置数量表（乗入部） 10.0m当たり

名称	規格	単位	数量
敷モルタル	1:3	m ³	0.18

誘導ブロック設置数量表（歩道部） 10.0m当たり

名称	規格	単位	数量
敷き砂		m ³	0.03