




推進工平面図 S=1:100

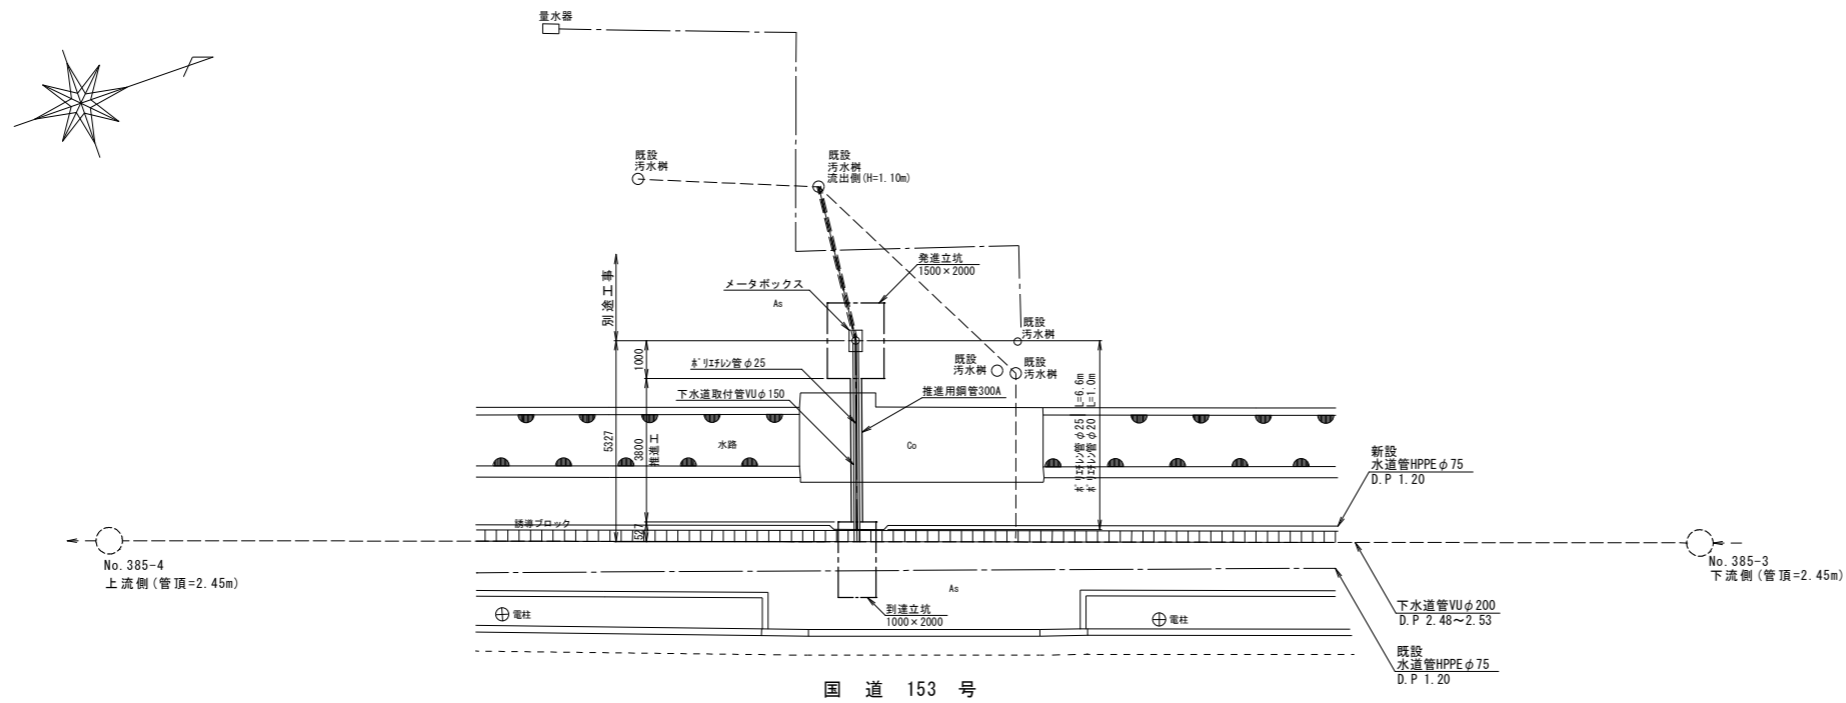

断面図 S=1:25

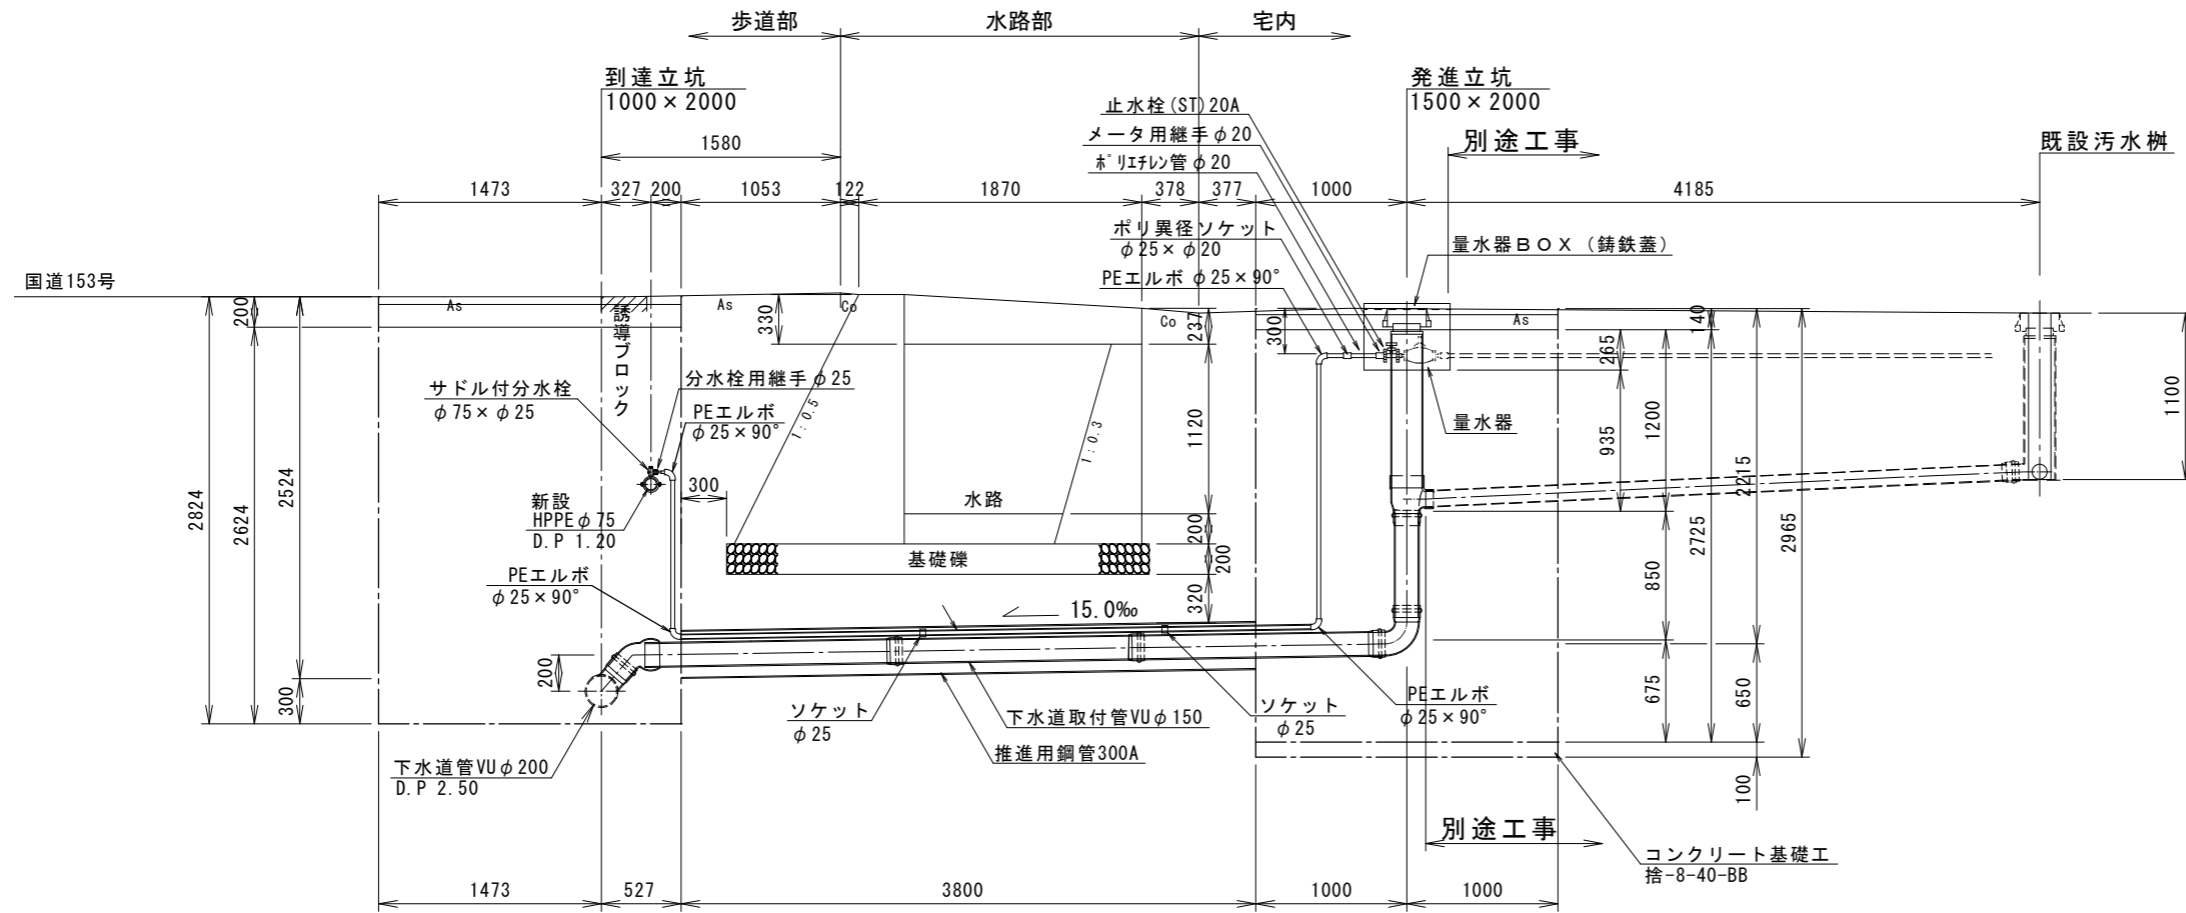

鋼管断面図 S=1:10

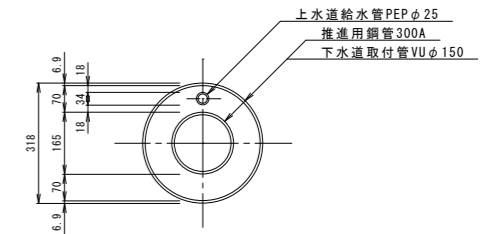

平成29年度		上水道管布設工事(1工区)	
推進工平面図	縮尺 図示	図面番号 4 葉中之 2	
筑輪町 木下 国道153号			
原	設	製	
表	計	図	
筑輪町役場			