



位置図 S=1:5000

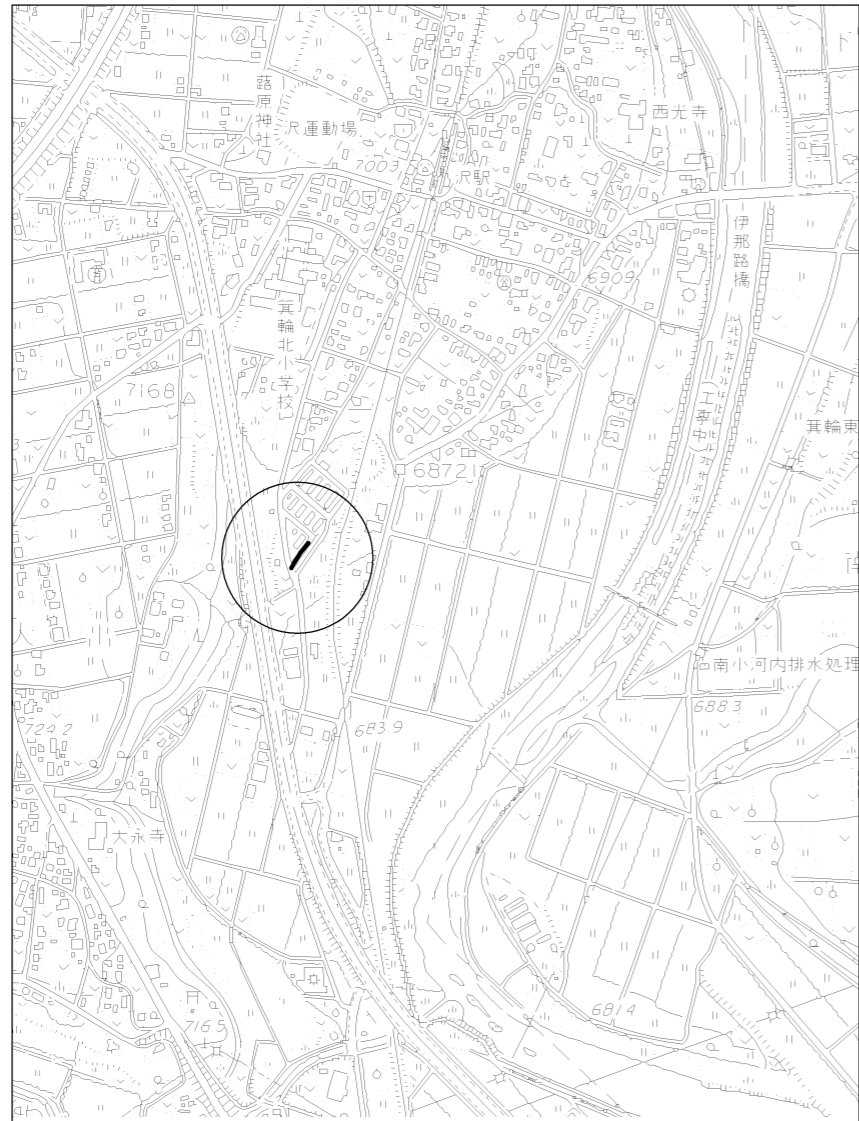

区画割平面図 S=1:2500

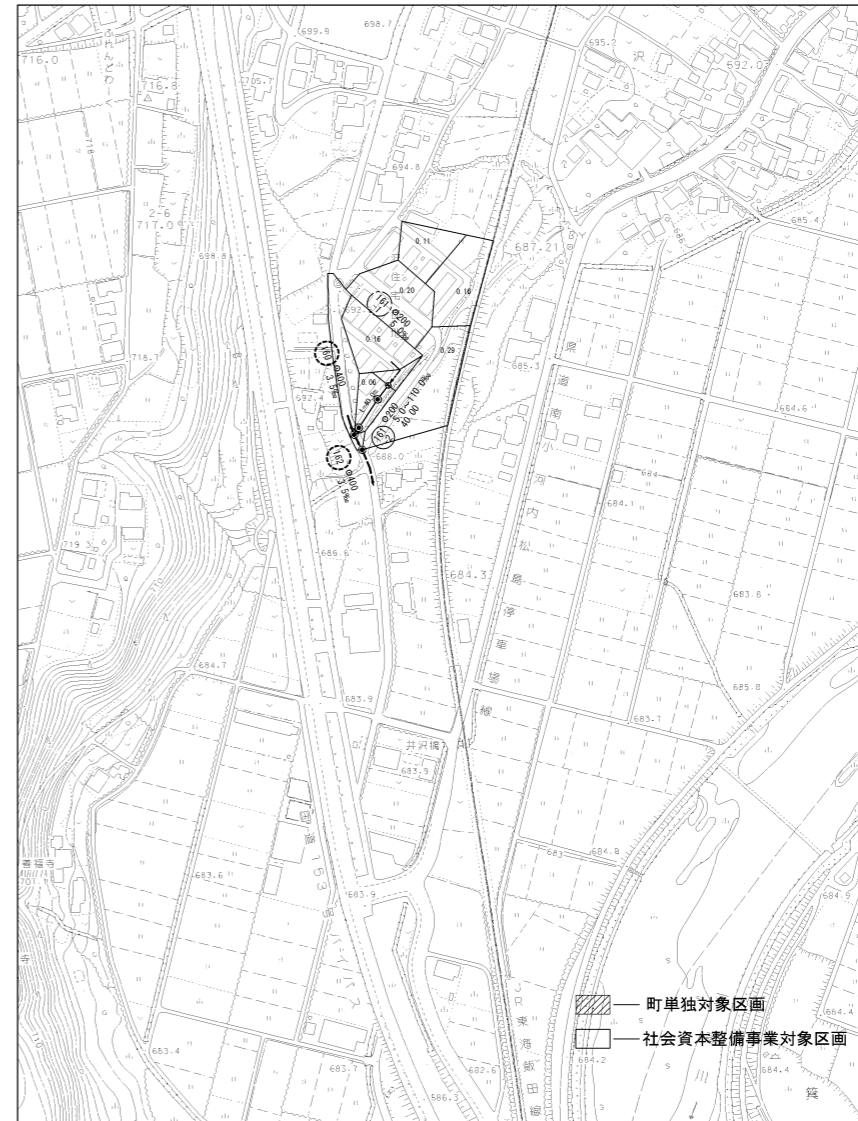


町単独対象区画
 社会资本整備事業対象区画


北部処理区
 $2m^3/日=2m^3 \div (60 \times 60 \times 24) s=0.00023148 \dots$
 北部処理区 単位汚水量=0.000145m³/s・ha
 より
 $0.00023148 \div 0.000145=0.15964 \approx 0.16ha$ 以上

令和2年度 社会资本整備総合交付金			
事業 公共下水道管理施設工事			
位置図	縮尺	図示	
区画割平面図			
箕輪町 沢町 町営住宅地内			
交付金事業 特環 2 工区			
町長	白鳥	課長	田中
照査	設計	製図	
図面番号 3 葉中之 1			
箕輪町役場			

平面図 S=1:500

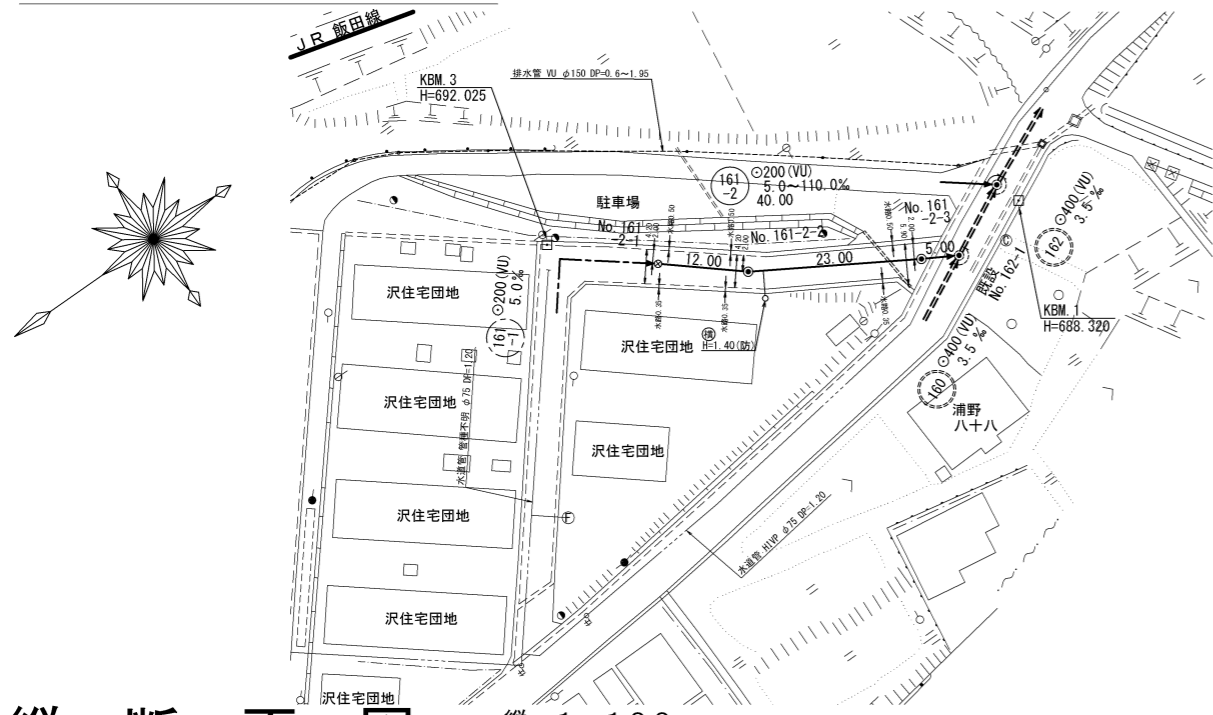


縦断面図 縮尺 縦 1:100 横 1:500

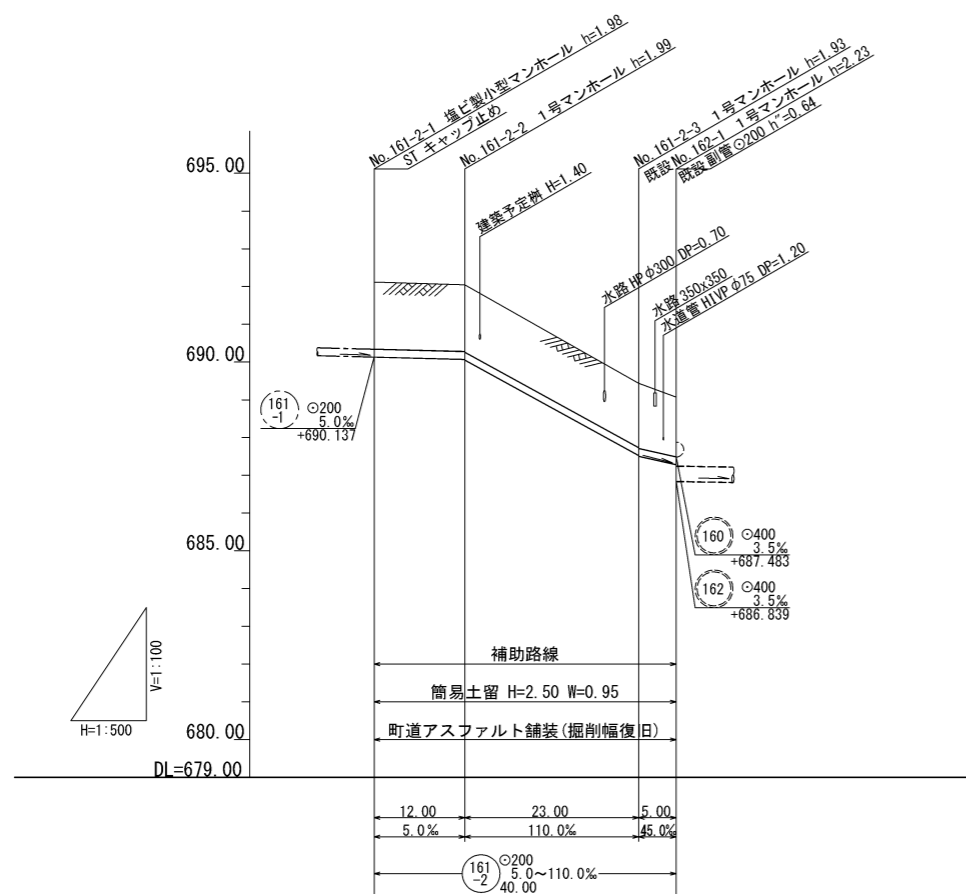


地盤高	692.12	692.05	689.44	689.07
土被	1.76	1.79	1.73	1.58
管底高	690.137	690.077	687.567	687.282
掘削深	2.09	2.10	2.04	1.90
追加距離	0.00	12.00	35.00	40.00

横断面図 S=1:100

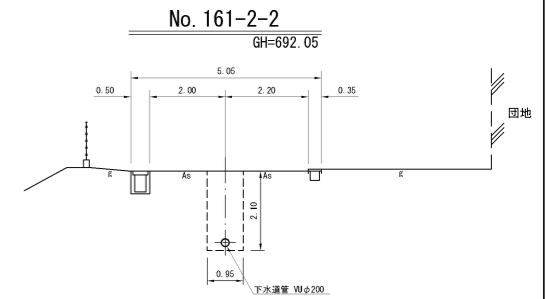

位置図 S=1:5,000

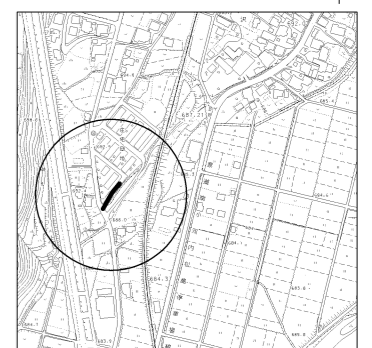

路線番号表
161-2

令和2年度 社会資本整備総合交付金 事業 特環公共下水道管渠埋設工事			
平面/縦断/横断面図 縮尺 図示			
箕輪町 沢 町営住宅地内 交付金事業 特環 2 工区			
町長	白鳥	課長	田中
照査	設計	製図	
図面番号 3 葉中之 2			
箕輪町役場			




小口径公共マス設置及び取付管工標準図

縮尺 1 : 20

マンホール継手部詳細図


縮尺 1 : 30

防護蓋詳細図 縮尺 1 : 10

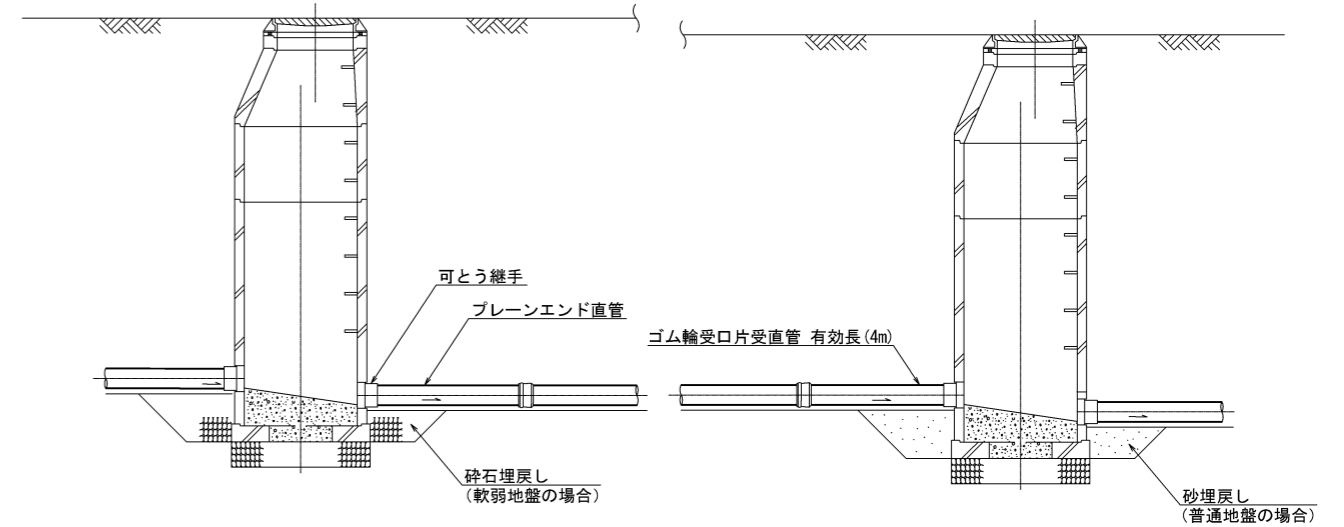
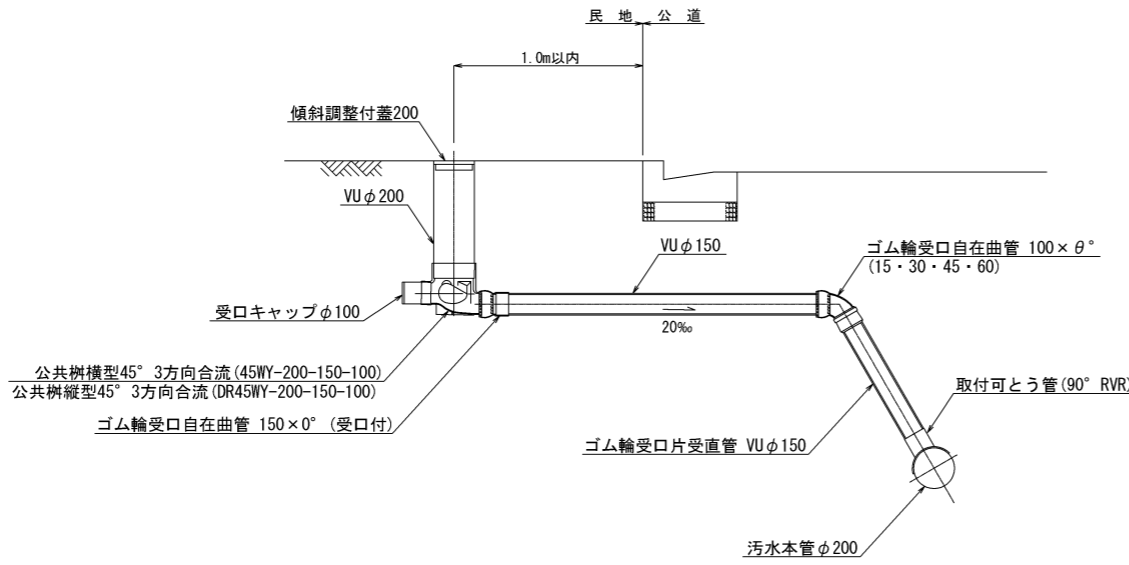
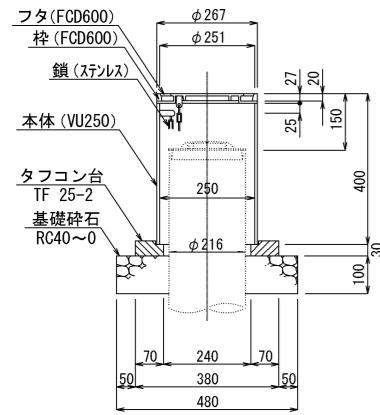


塩ビ製小型マンホール詳細図

ST 縮尺 1 : 10

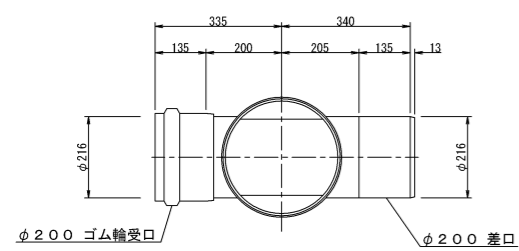


設置図 縮尺 1 : 20

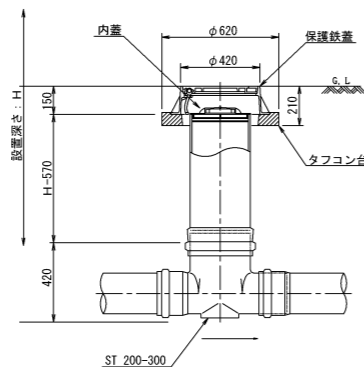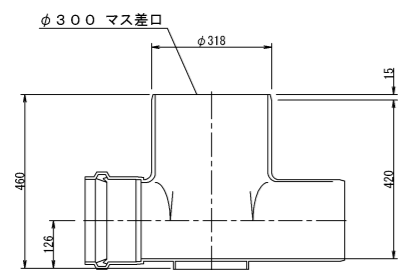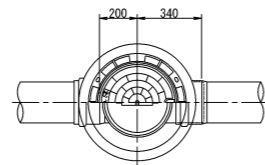


ゴム製可とう継手支管詳細図 縮尺 1 : 10


本体ゴム

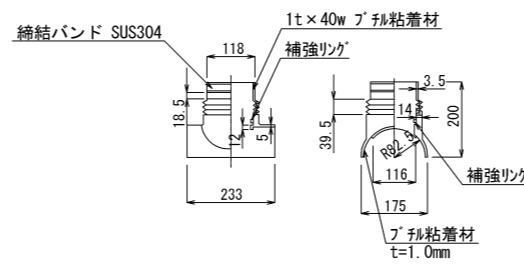

押さえカバー (SUS304)

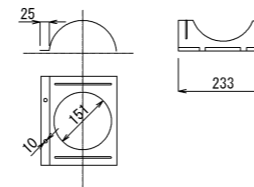


Uバンド (SUS304)

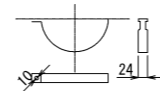

土工標準図 縮尺 1 : 30

町道部

掘削 埋戻し

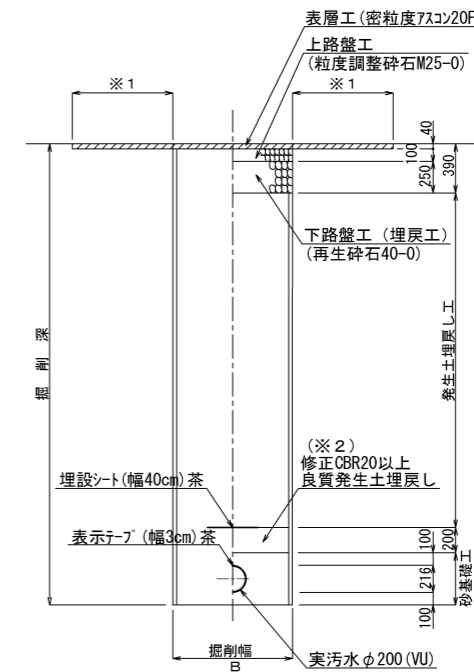

- ※1 表層は全面復旧とする。
- ※2 良質発生土は、石・がれきなど管に影響を及ぼすような固形物をいっしょに埋め込んではいけません。(修正CBR20以上)

B=950

令和2年度 社会資本整備総合交付金 事業 特環公共下水道管渠埋設工事			
構造図	縮尺 図示		
箕輪町 沢 町営住宅地内 交付金事業 特環 2 工区			
町長	白鳥	課長	田中
照査	設計	製図	
図面番号 3 葉中之 3			
箕輪町役場			