



平面図 S=1:250


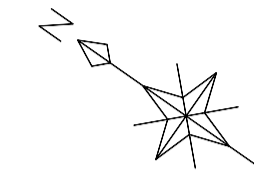


令和2年度 箕輪町単独道路改良事業			
番号	/	平面図	縮尺 1/250
箕輪町大字東箕輪 無量寺参道			
所長	課長	照査	設計
箕輪町建設課			
設計会社		管理技術者	
		照査技術者	
測量会社		主任技術者	
調査会社		主任技術者	

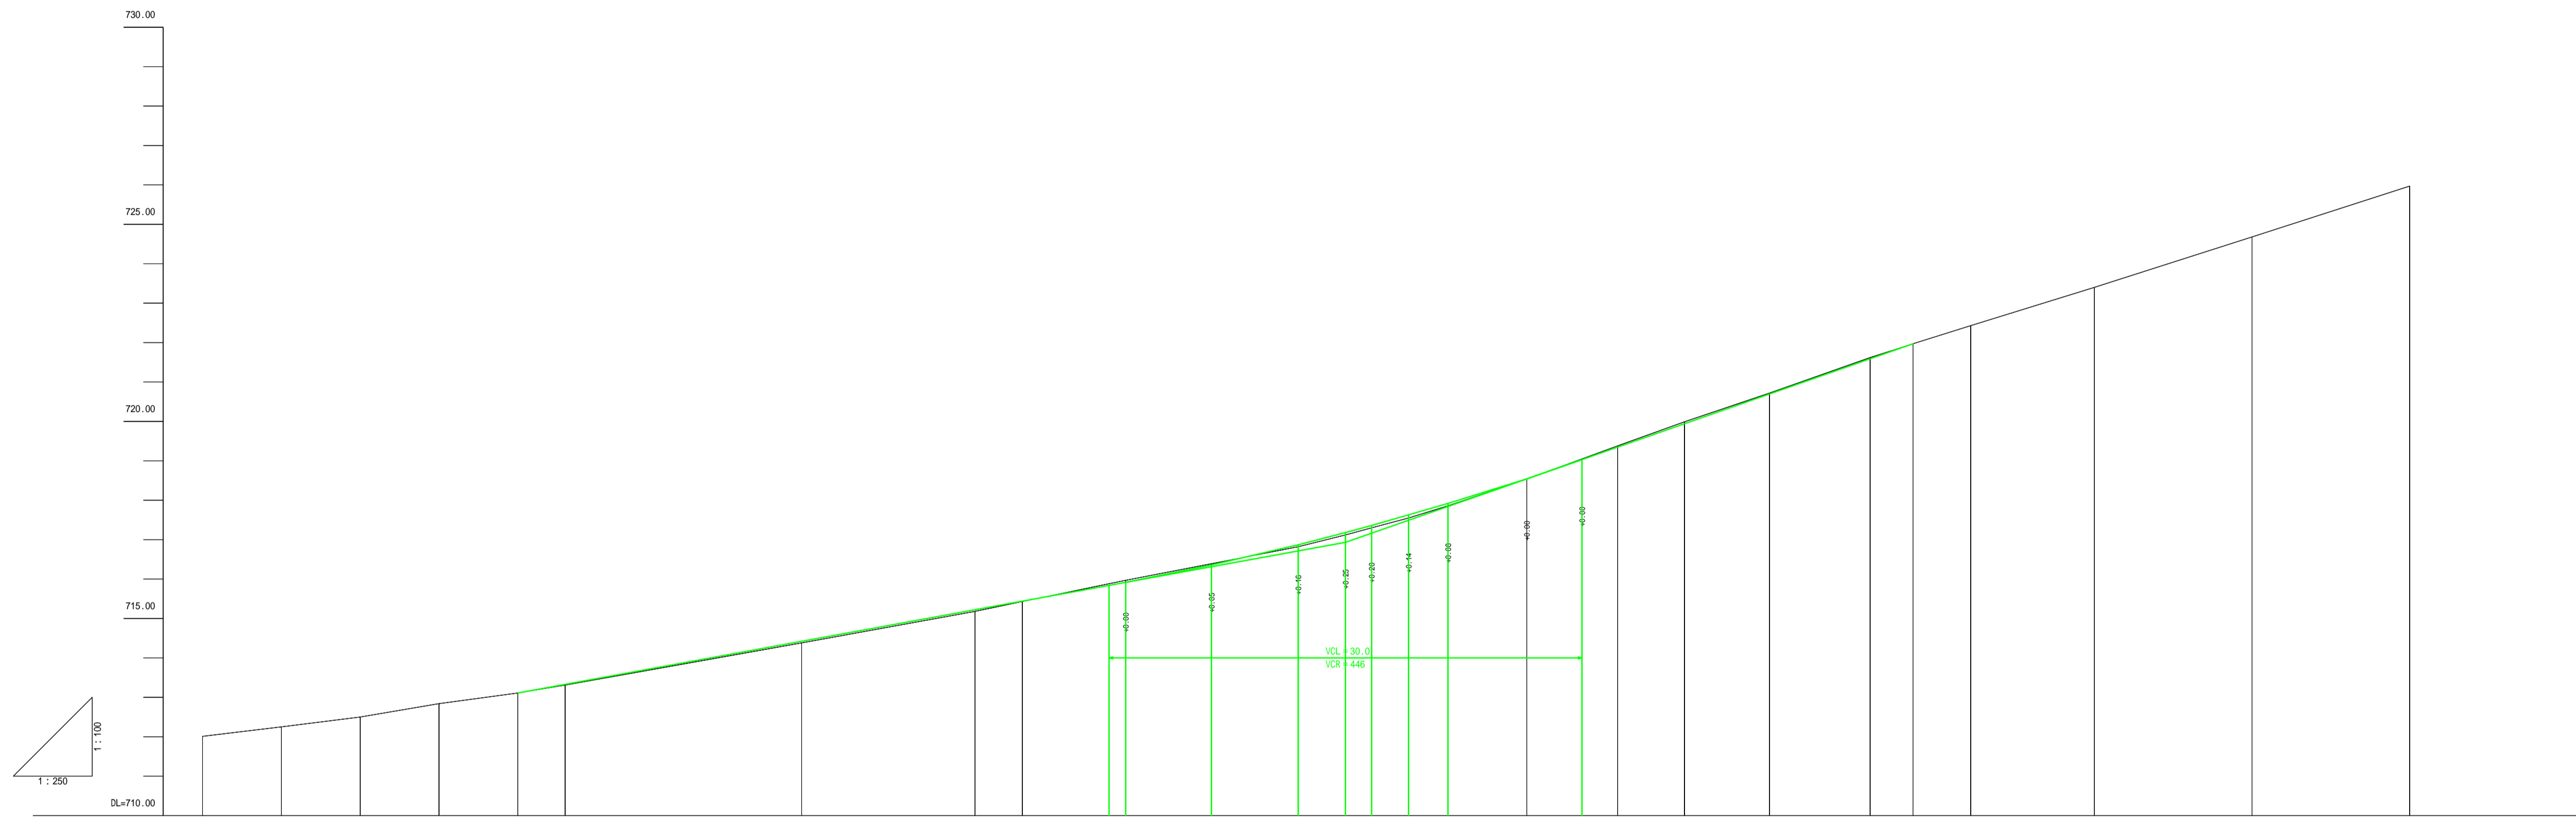


勾配																													
盛土高																													
切土高																													
計画高					713.11	713.33		714.42		715.22	715.44	715.92	716.36	716.87	717.18	717.36	717.63	717.92	718.54	719.35	719.94	720.89	721.59	721.97					
地盤高	712.01	712.25	712.50	712.84	713.11	713.31	714.39	715.18	715.43	715.97	716.39	716.82	717.12	717.30	717.52	717.86	718.54	719.36	719.96	720.72	721.62	721.97	722.42	723.40	724.68	725.97			
追加距離	-20.00	-15.00	-10.00	-5.00	0.00	3.00	18.00	20.00	32.00	38.56	44.00	49.50	52.50	54.16	56.50	59.00	64.00	69.76	74.00	79.39	85.76	88.50	92.16	100.00	110.00	120.00			
単距離	5.00	5.00	5.00	5.00	0.00	3.00	15.00	11.00	3.00	6.56	5.44	5.50	3.00	1.66	2.34	2.50	5.00	5.76	4.24	5.39	6.39	2.72	3.66	7.84	10.00	10.00			
測点	-20.00	-15.00	-10.00	-5.00	BP	NO.040.00	NO.048.00	NO.049.00	NO.049.50	NO.049.50	NO.049.50	NO.049.50	NO.049.50	NO.049.50	NO.049.50	NO.049.50	NO.049.50	NO.049.50	NO.049.50	NO.049.50	NO.049.50	NO.049.50	NO.049.50	NO.049.50	NO.049.50	NO.049.50	NO.049.50		
曲線方向	<p> $R=45-15-22$ $E=17.50$ $TL=16.46$ $CL=31.20$ $SL=3.29$ </p> <p> $R=41-47-50$ $E=17.50$ $TL=6.68$ $CL=12.77$ $SL=1.23$ </p>																												


令和2年度 箕輪町単独道路改良事業				
番号	/	縦断図	縮尺	図示
箕輪町大字東箕輪 無量寺参道				
所長	課長	照査	設計	
箕輪町建設課				
設計会社		管理技術者		
測量会社		照査技術者		
調査会社		主任技術者		

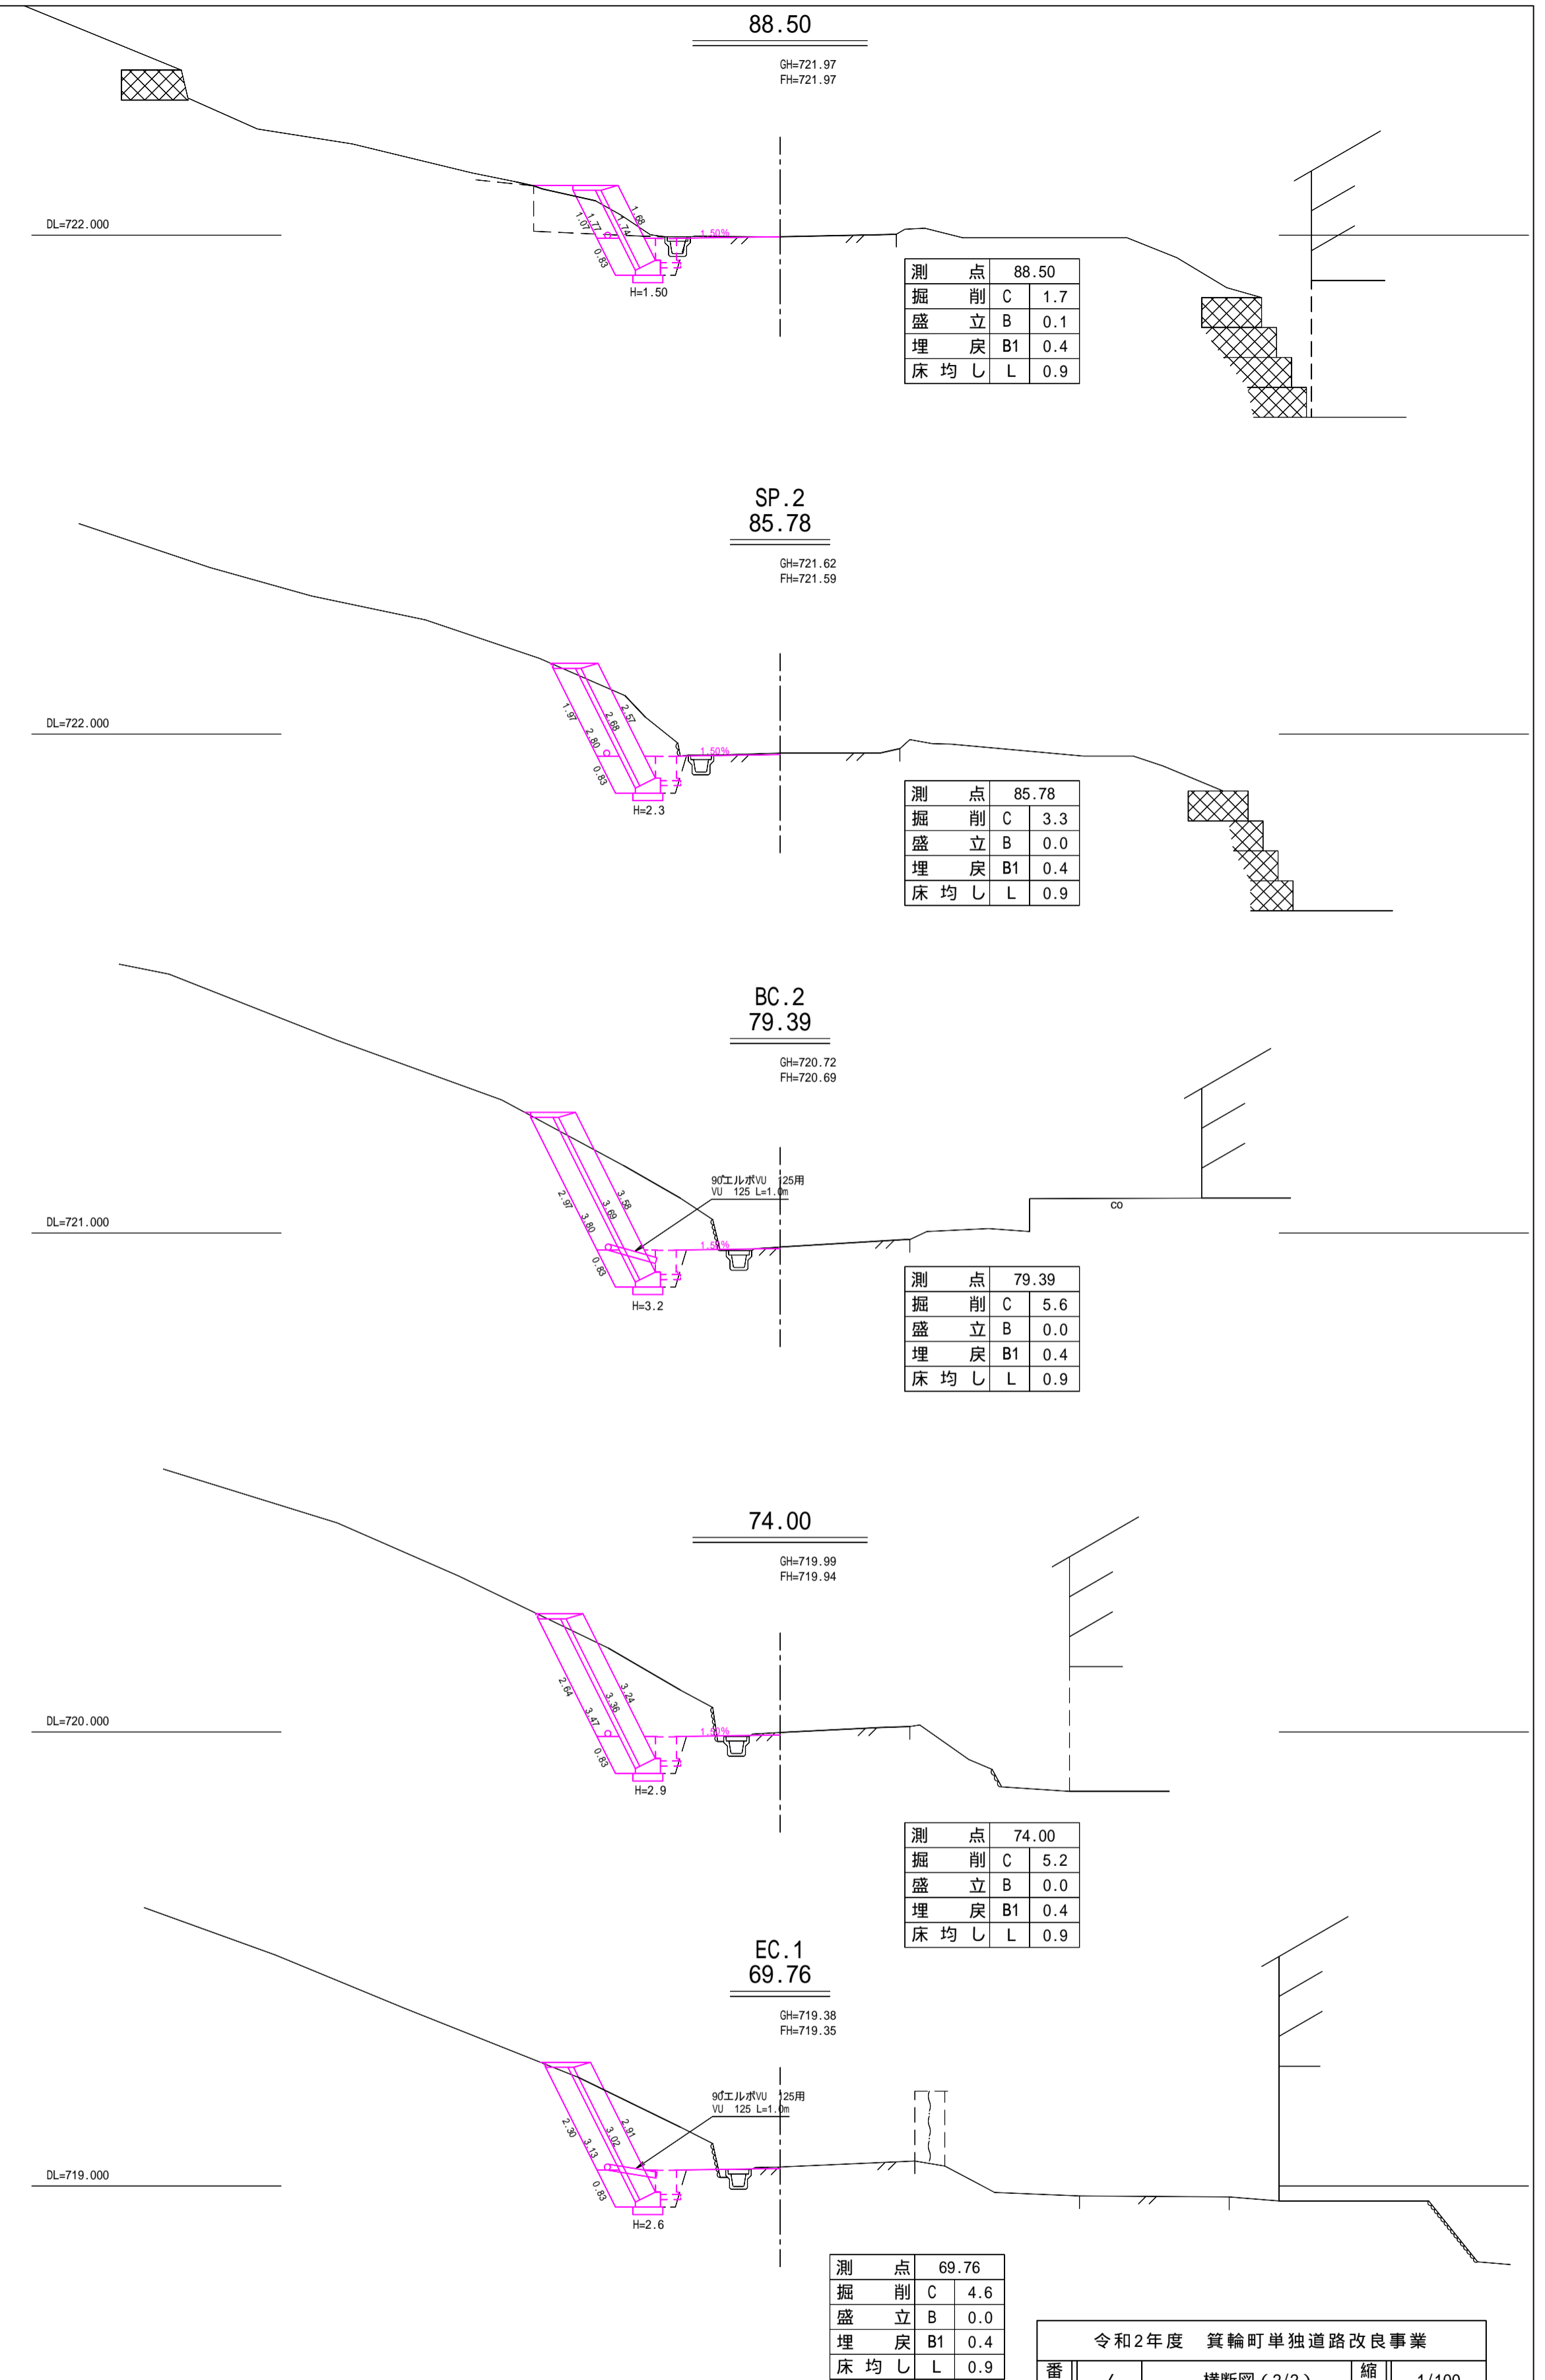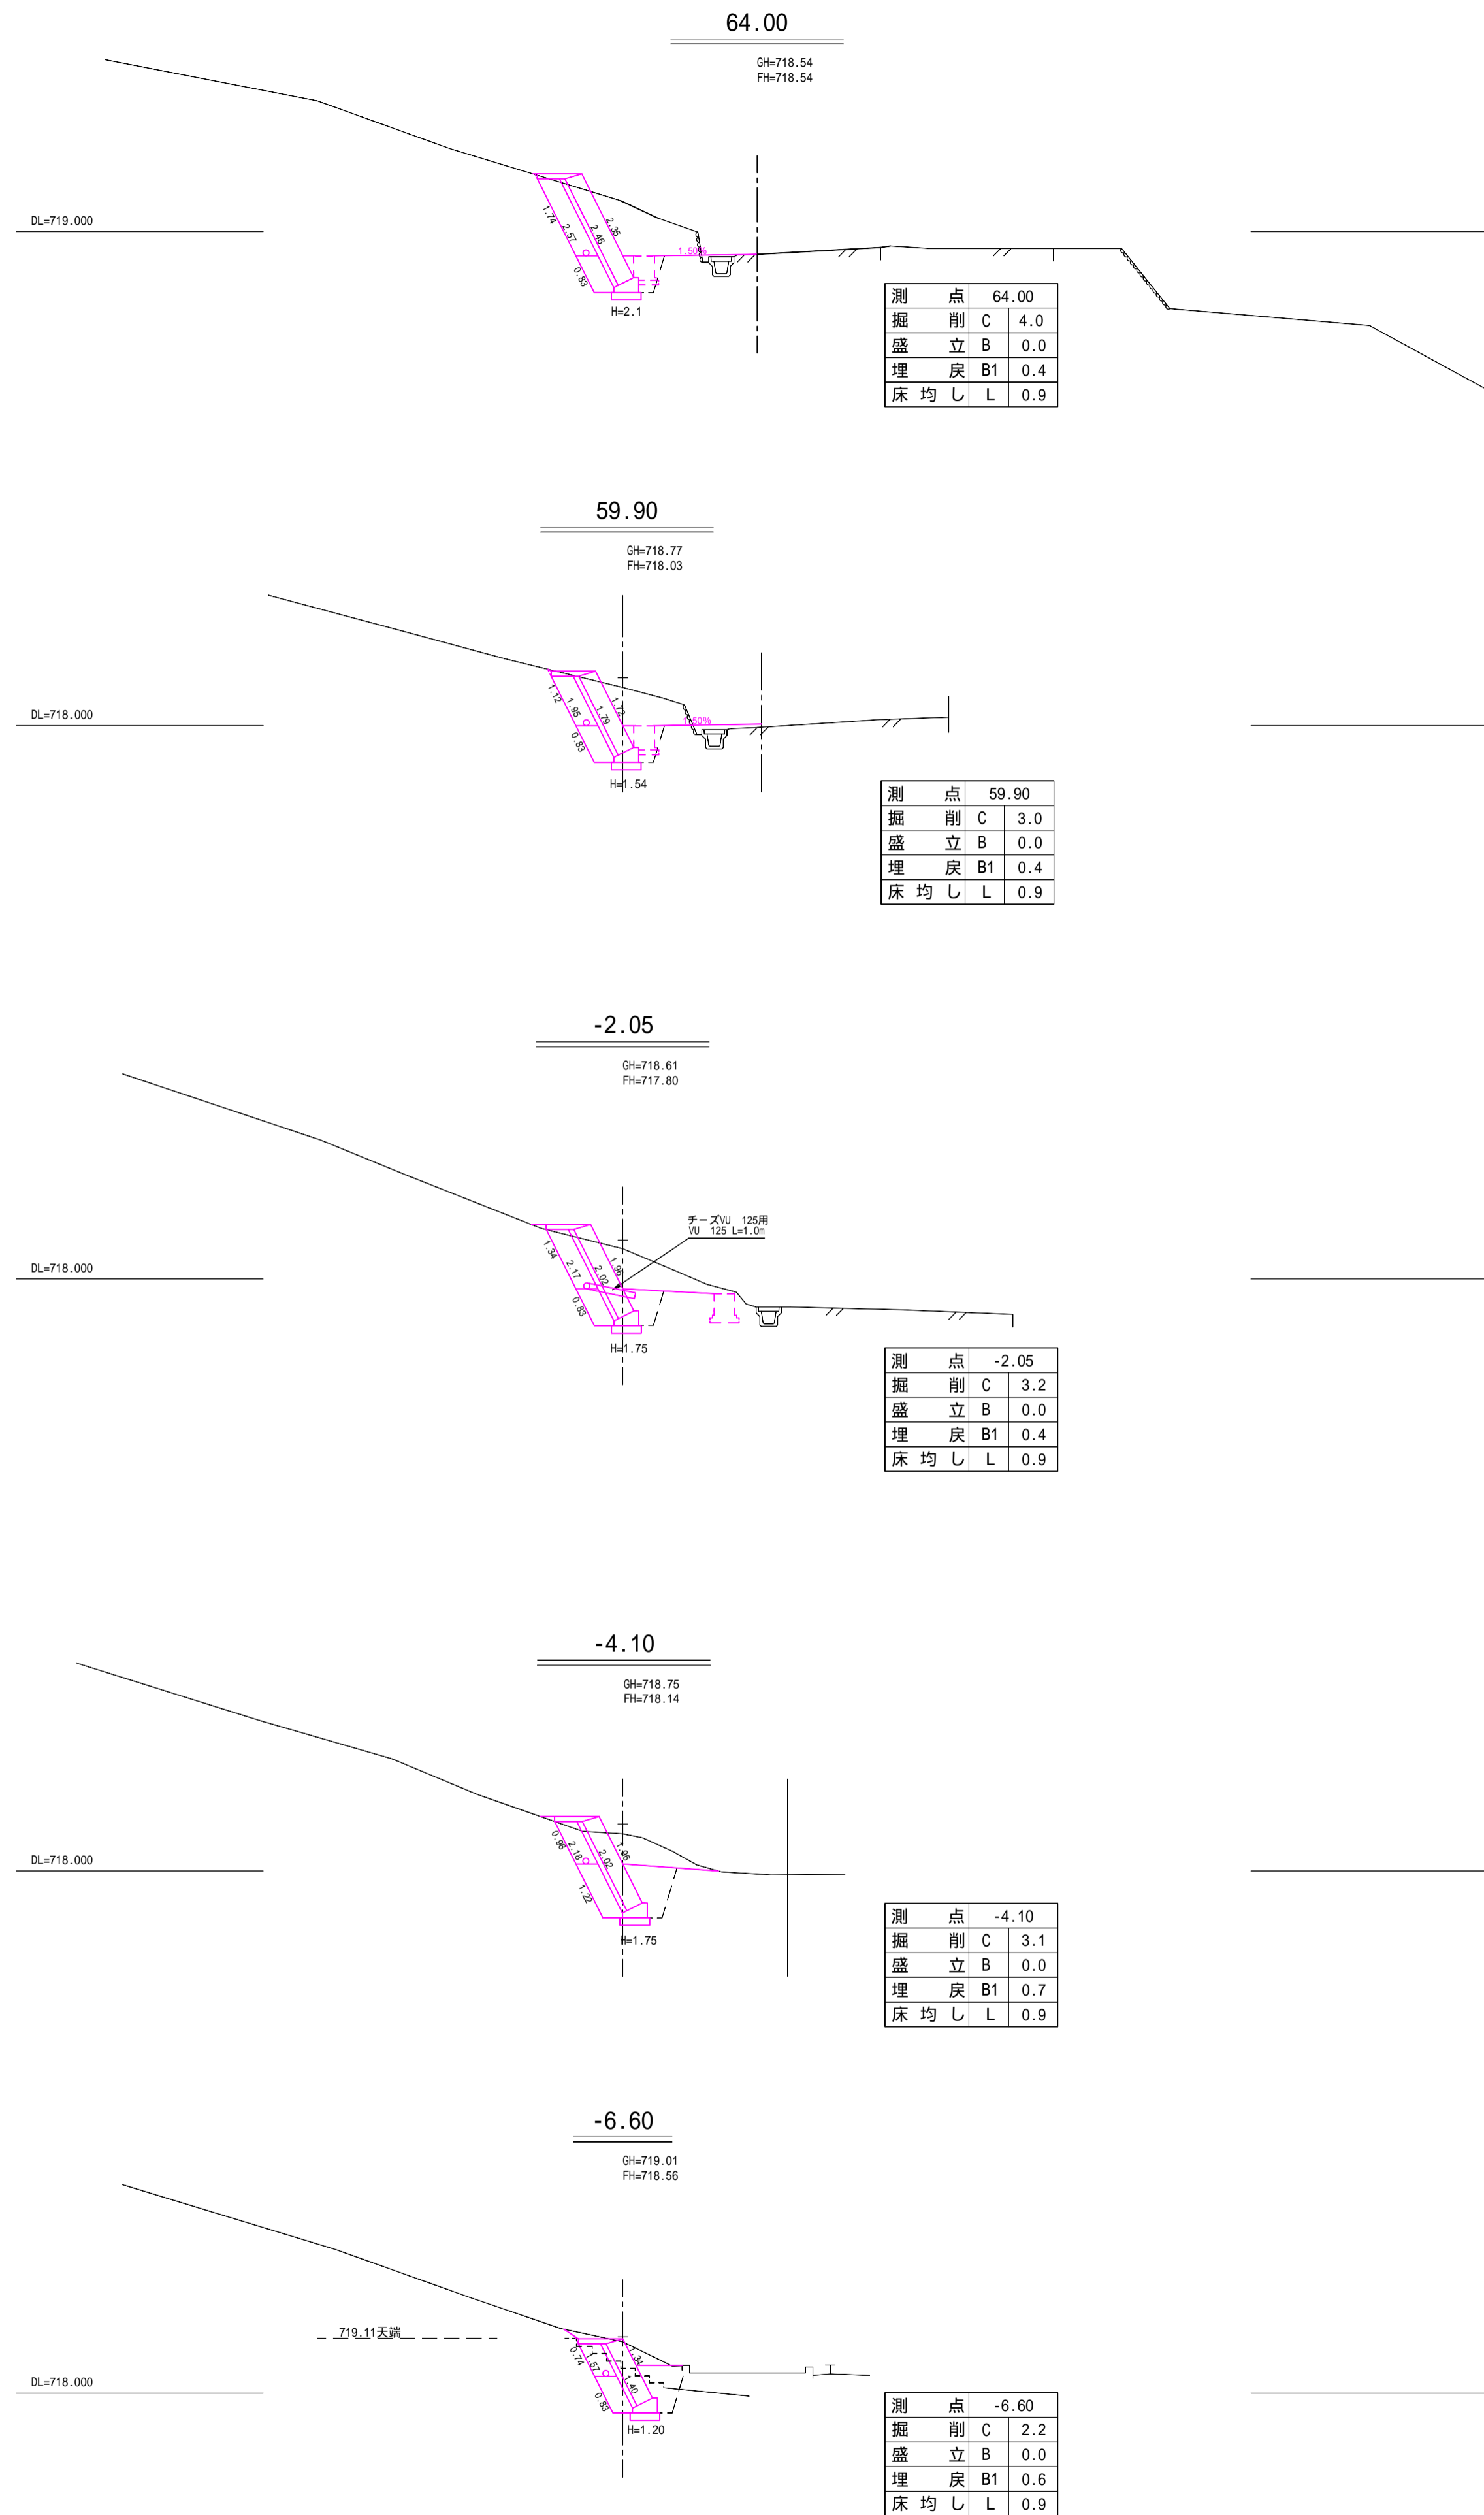

令和2年度 箕輪町単独道路改良事業			
番号	/	横断面(2/2)	縮尺 1/100
箕輪町大字東箕輪			
無量寺参道			
所長	課長	照査	設計
箕輪町建設課			
設計会社		管理技術者	
		照査技術者	
測量会社		主任技術者	
調査会社		主任技術者	

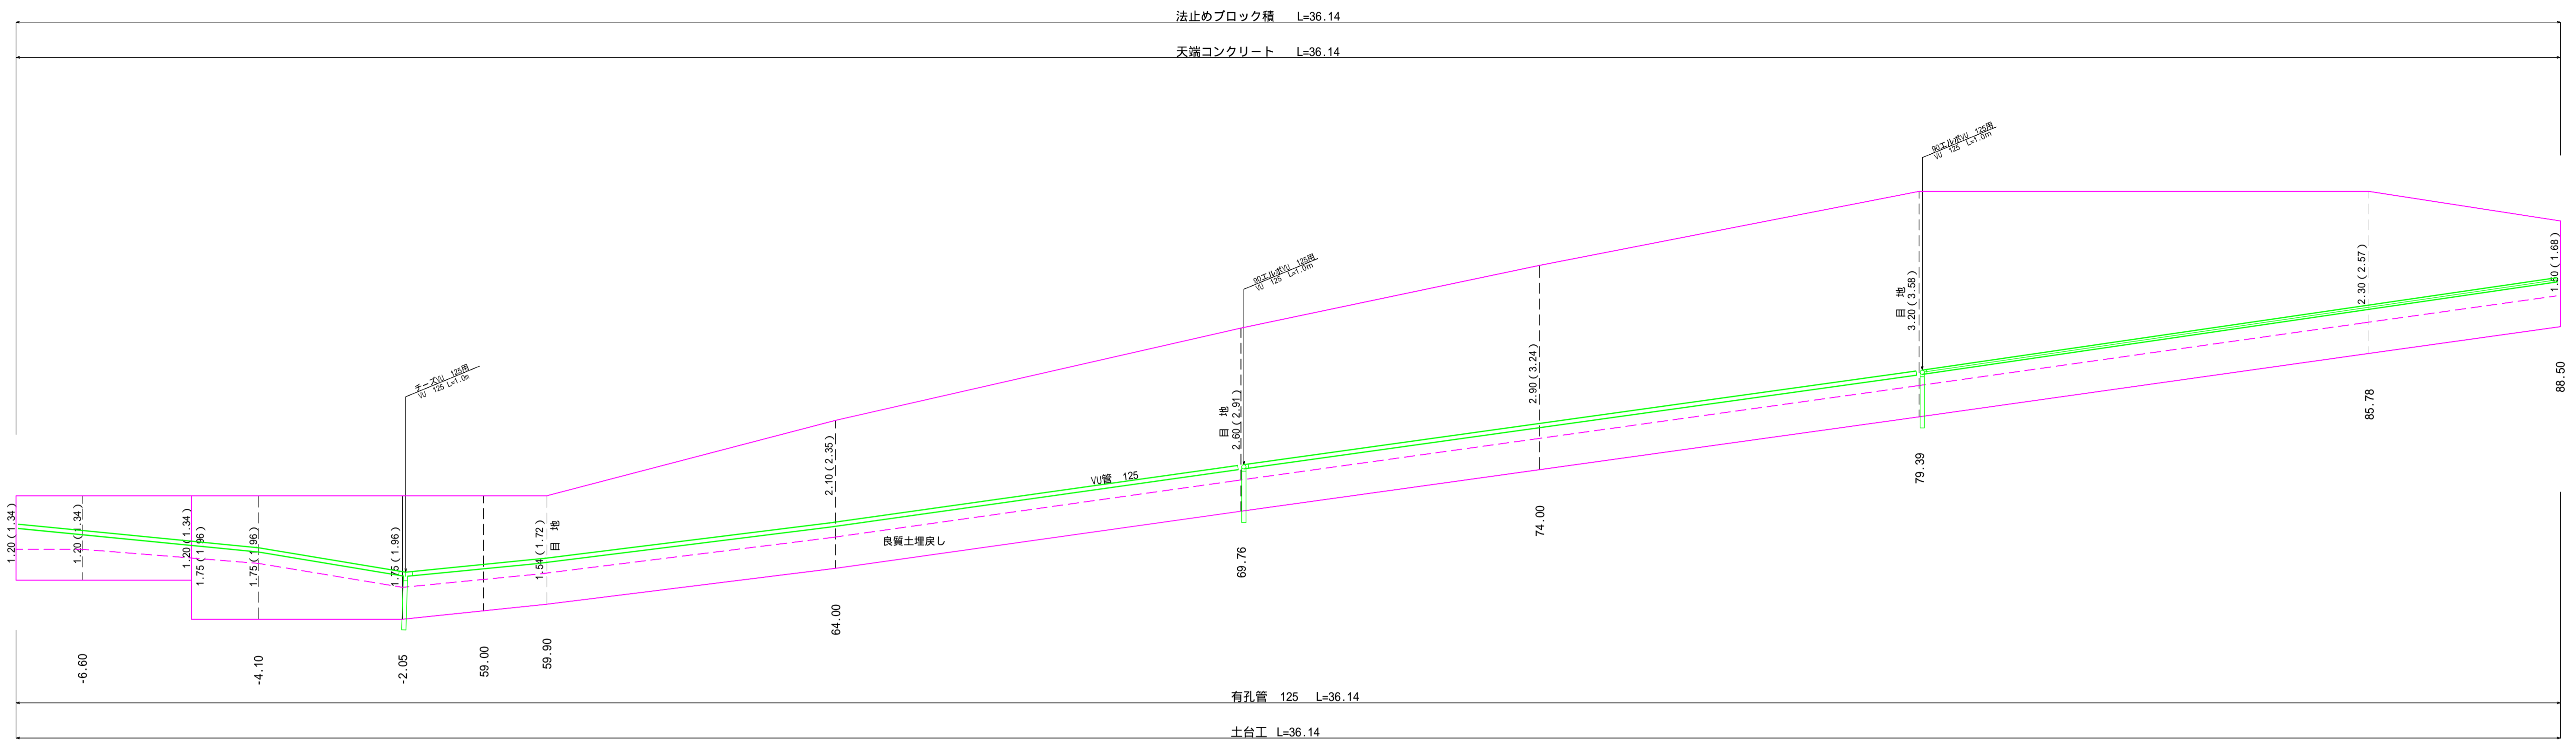


ブロック積断面図 1:30

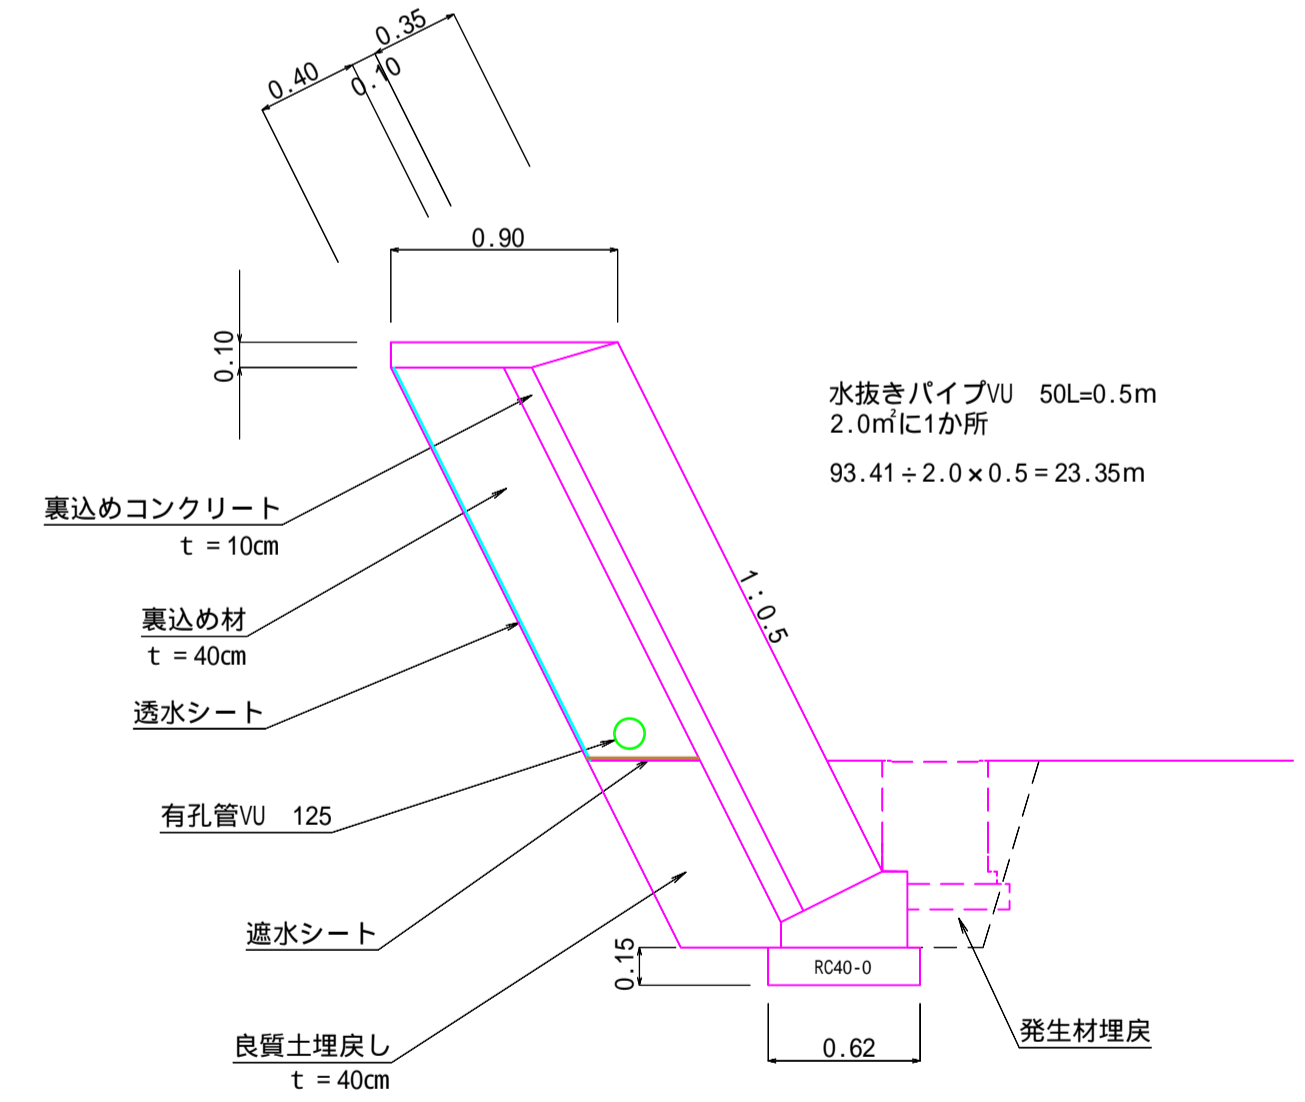

水抜きパイプVU 50L=0.5m
2.0㎡に1か所
 $93.41 + 2.0 \times 0.5 = 23.35\text{m}$

天端コンクリート断面図 1:20

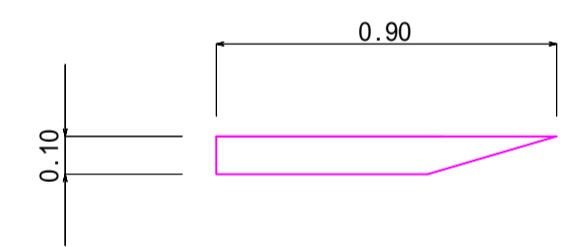

型枠	コンクリート
1.0㎡	0.74㎡


目地数量計算表

測点	法長	巾	面積
59.90	1.72	0.45	0.77
69.76	2.91	0.45	1.31
79.39	3.58	0.45	1.61
	計		3.69㎡

遮水シート数量計算表

$(0.45 \times 0.10) \times 36.14 \times 1.1 = 21.86\text{㎡}$

ブロック積土台工 1:20

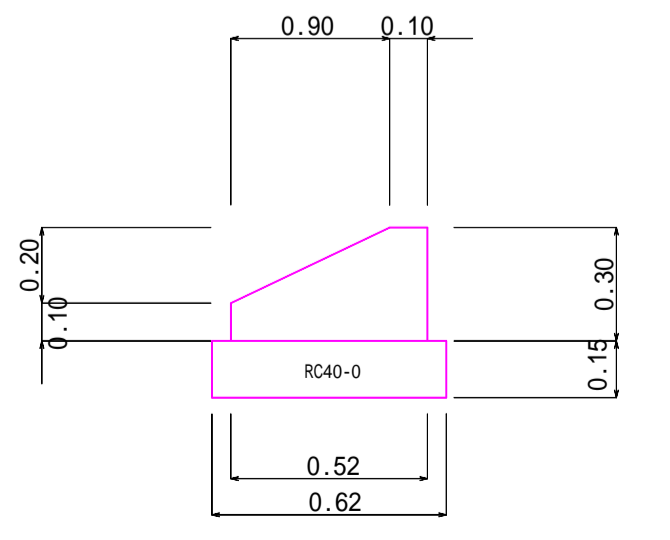

型枠	コンクリート	基礎材 (RC40-0)
4.0㎡	1.10㎡	0.93㎡

令和2年度 箕輪町単独道路改良事業				
番号	/	ブロック積断面図・数量計算	縮尺	図示
箕輪町大字東箕輪 無量寺参道				
所長	課長	照査	設計	
箕輪町建設課				
設計会社		管理技術者		
測量会社		照査技術者		
調査会社		主任技術者		