


平面図 S=1:1000




東箕輪


A 階段断面図 S=1:100

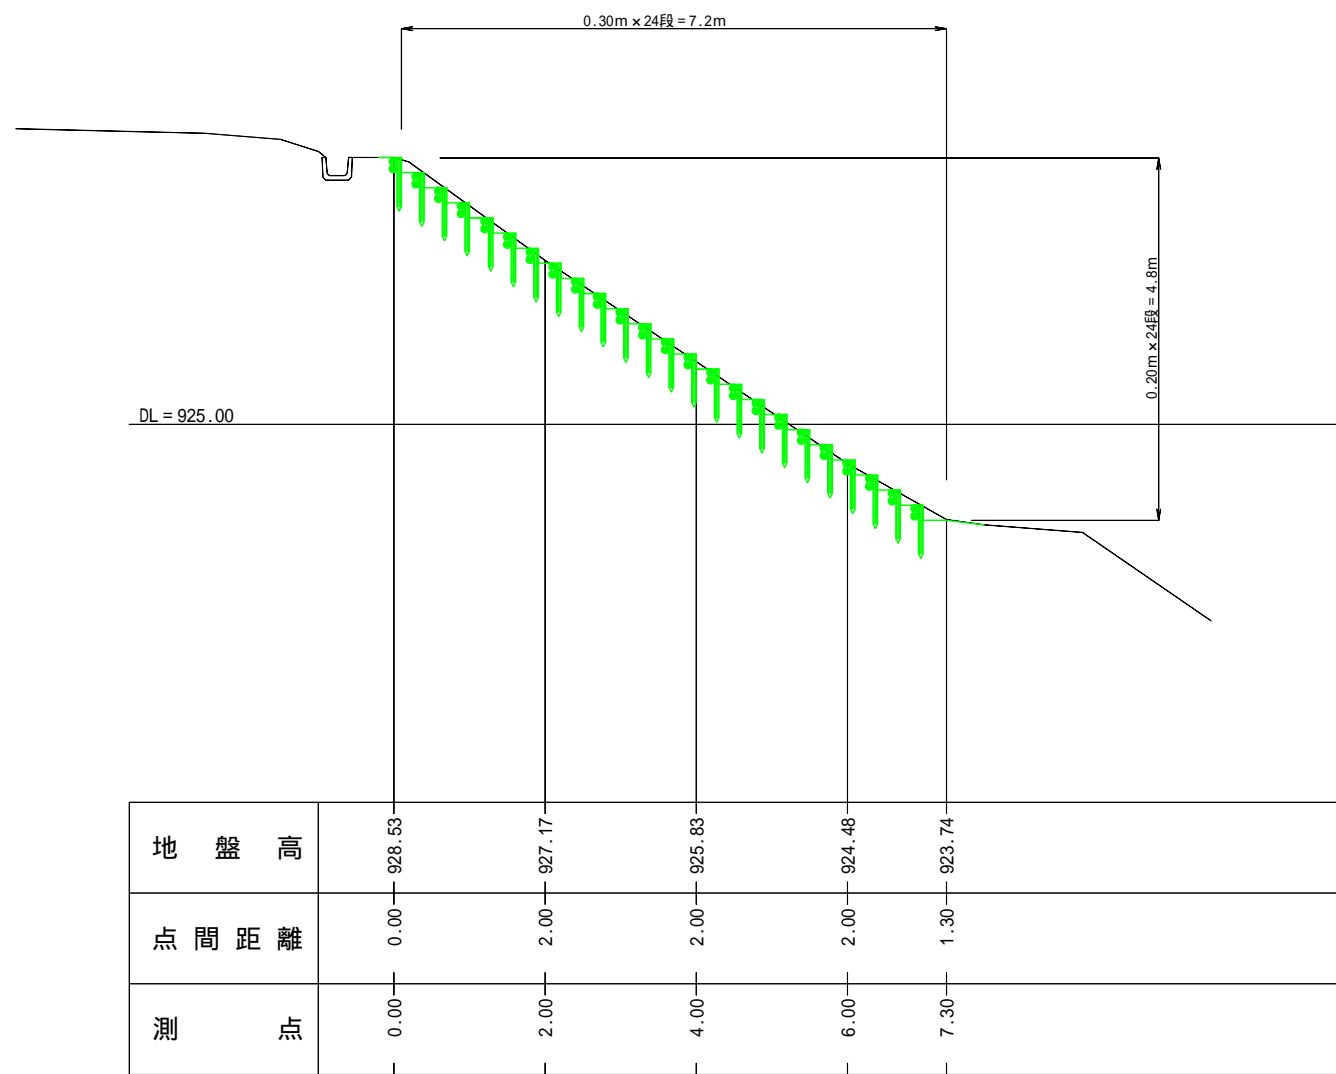


縦断面図 S=1:20

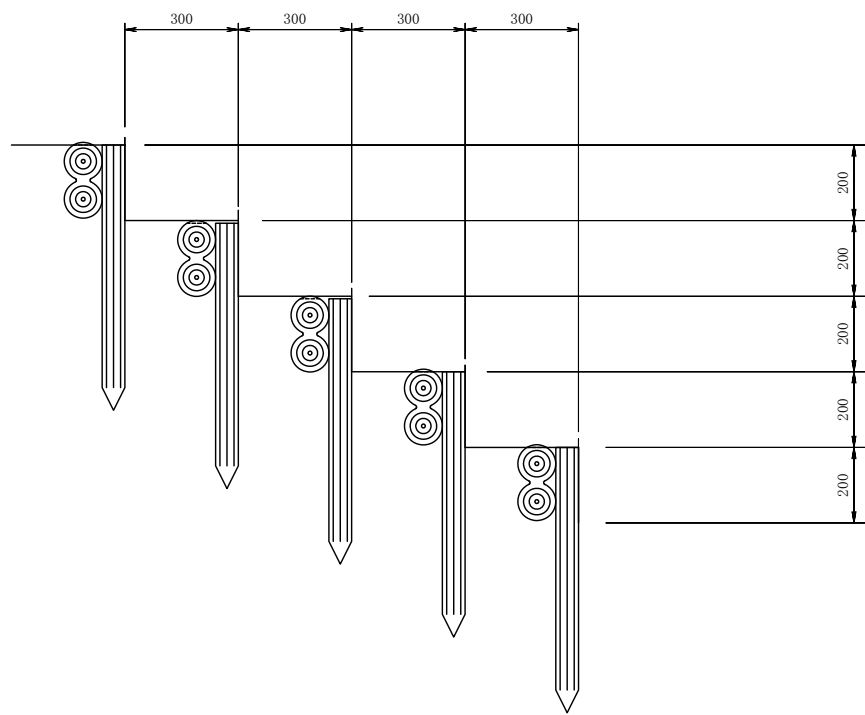

横断面図 S=1:20

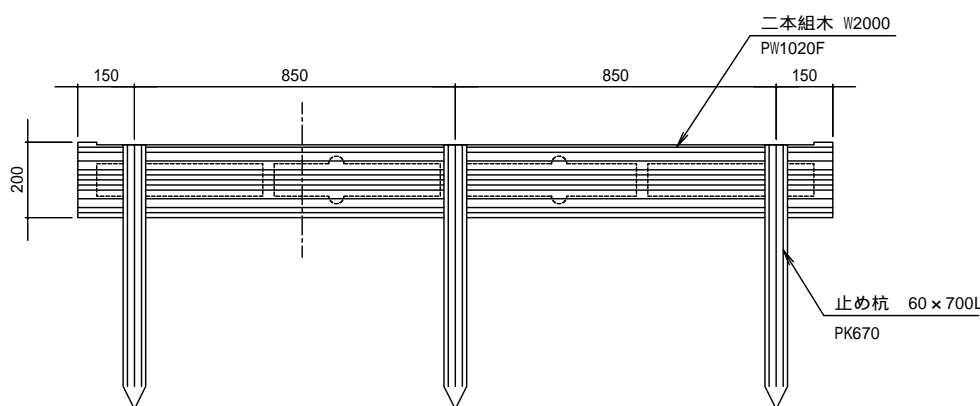

擬木階段工詳細図

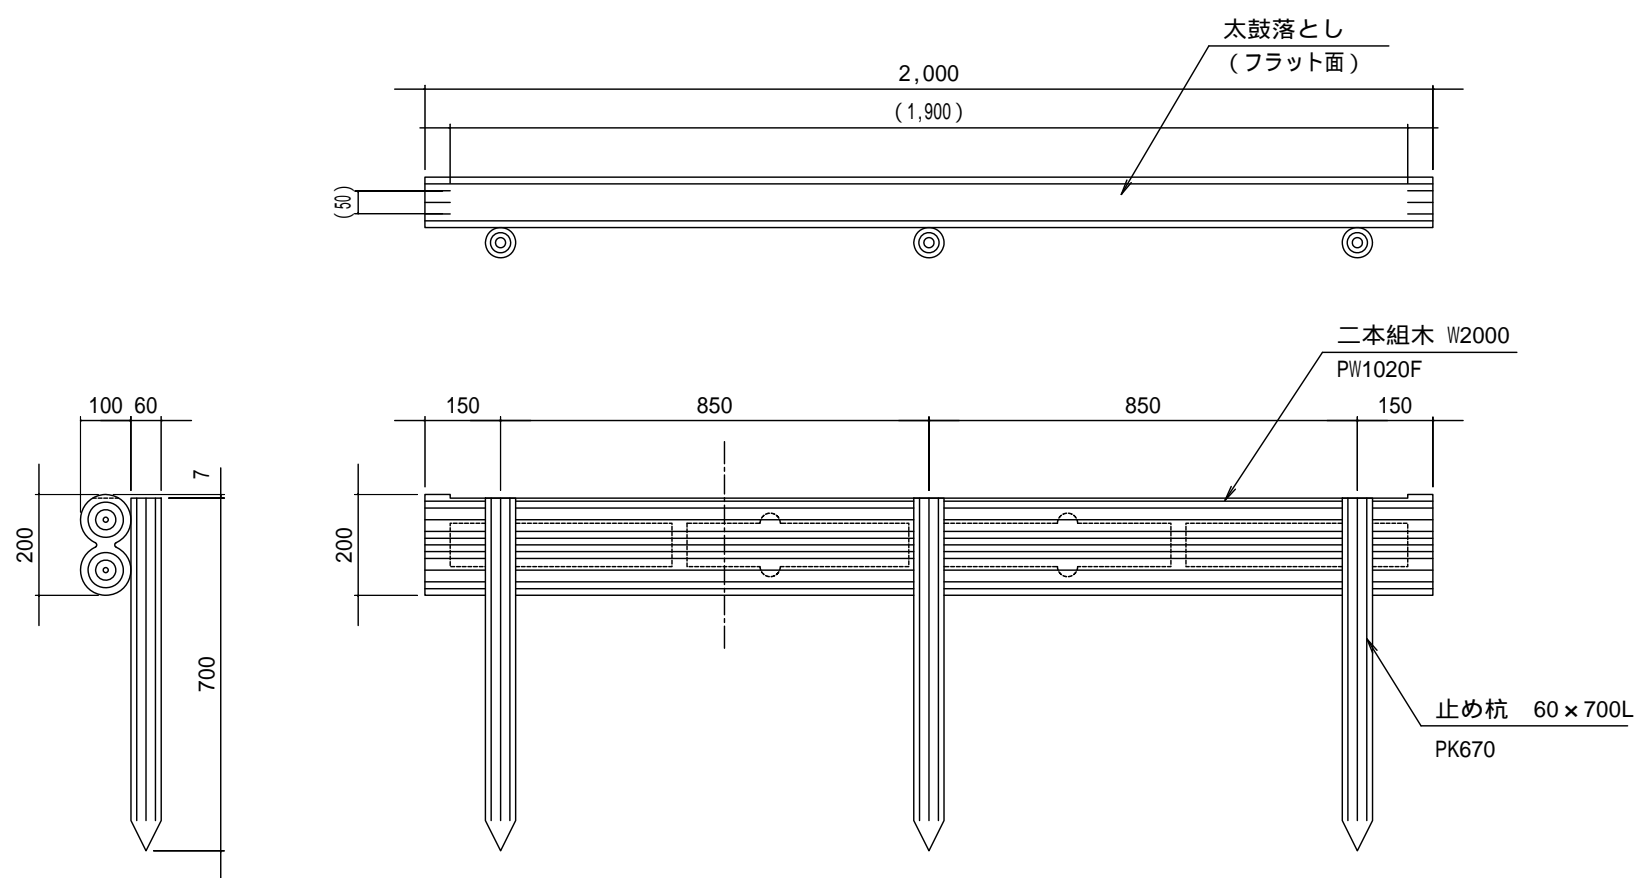

(参考)
二本組木階段_PW1020F

| 品名 | 品番 | 標準寸法D×H×Lmm | 標準重量kg | 数量 |
|------|--------------|---------------|--------|----|
| 二本組木 | Z-PG-PW1020F | 100×200×2,000 | 22.0 | 10 |
| 止め杭 | Z-PG-PK670 | 60×700 | 2.0 | 30 |

| 項目 | 単位 | 数量 |
|------|----|------|
| 床掘 | m³ | 0.66 |
| 埋戻し | m³ | 0.50 |
| 残土処分 | m³ | 0.16 |

| 令和3年度 町単独公園施設整備工事 | | | | | |
|-------------------|---|-----------|-------|----|----|
| 番号 | / | 平面・縦断・標準図 | 縮尺 | 図示 | |
| 箕輪町長岡 | | | | | |
| もみじ湖上流（末広） | | | | | |
| 所長 | | 課長 | | 照査 | 設計 |
| 箕輪町建設課 | | | | | |
| 設計会社 | | | 管理技術者 | | |
| | | | 照査技術者 | | |
| 測量会社 | | | 主任技術者 | | |
| 調査会社 | | | 主任技術者 | | |