

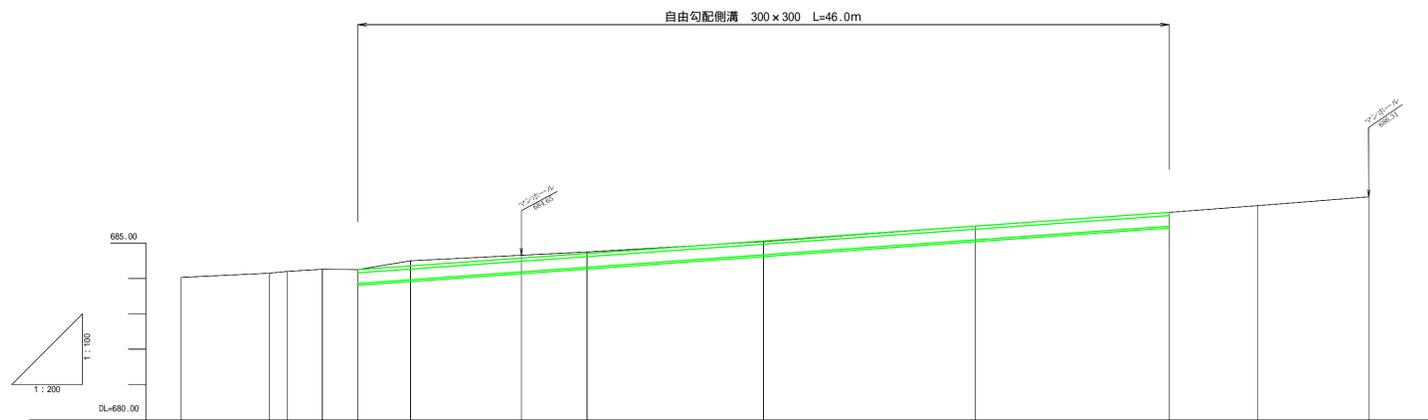


平面図 S=1:250

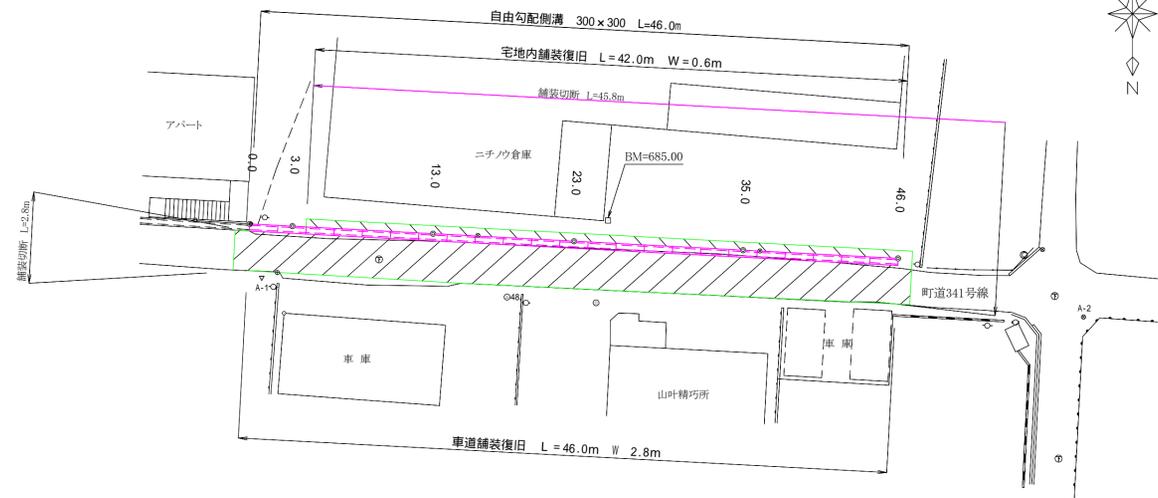

勾配	自由勾配側溝 300×300 L=46.0m									
計画高	684.25	684.36	684.71	685.03	685.48	685.87	684.75	685.48	684.75	685.48
地盤高	684.75	684.75	684.50	684.75	684.25	684.50	684.75	685.00	685.48	685.87
切土高										
盛土高										
追加距離	-10.00	-5.00	-4.00	-2.00	0.00	3.00	13.00	22.00	35.00	46.00
単距離	5.00	1.00	2.00	2.00	0.00	3.00	10.00	10.00	11.00	9.00
測点	-10.00	-5.00	-4.00	-2.00	0.00	3.00	13.00	23.00	35.00	46.00

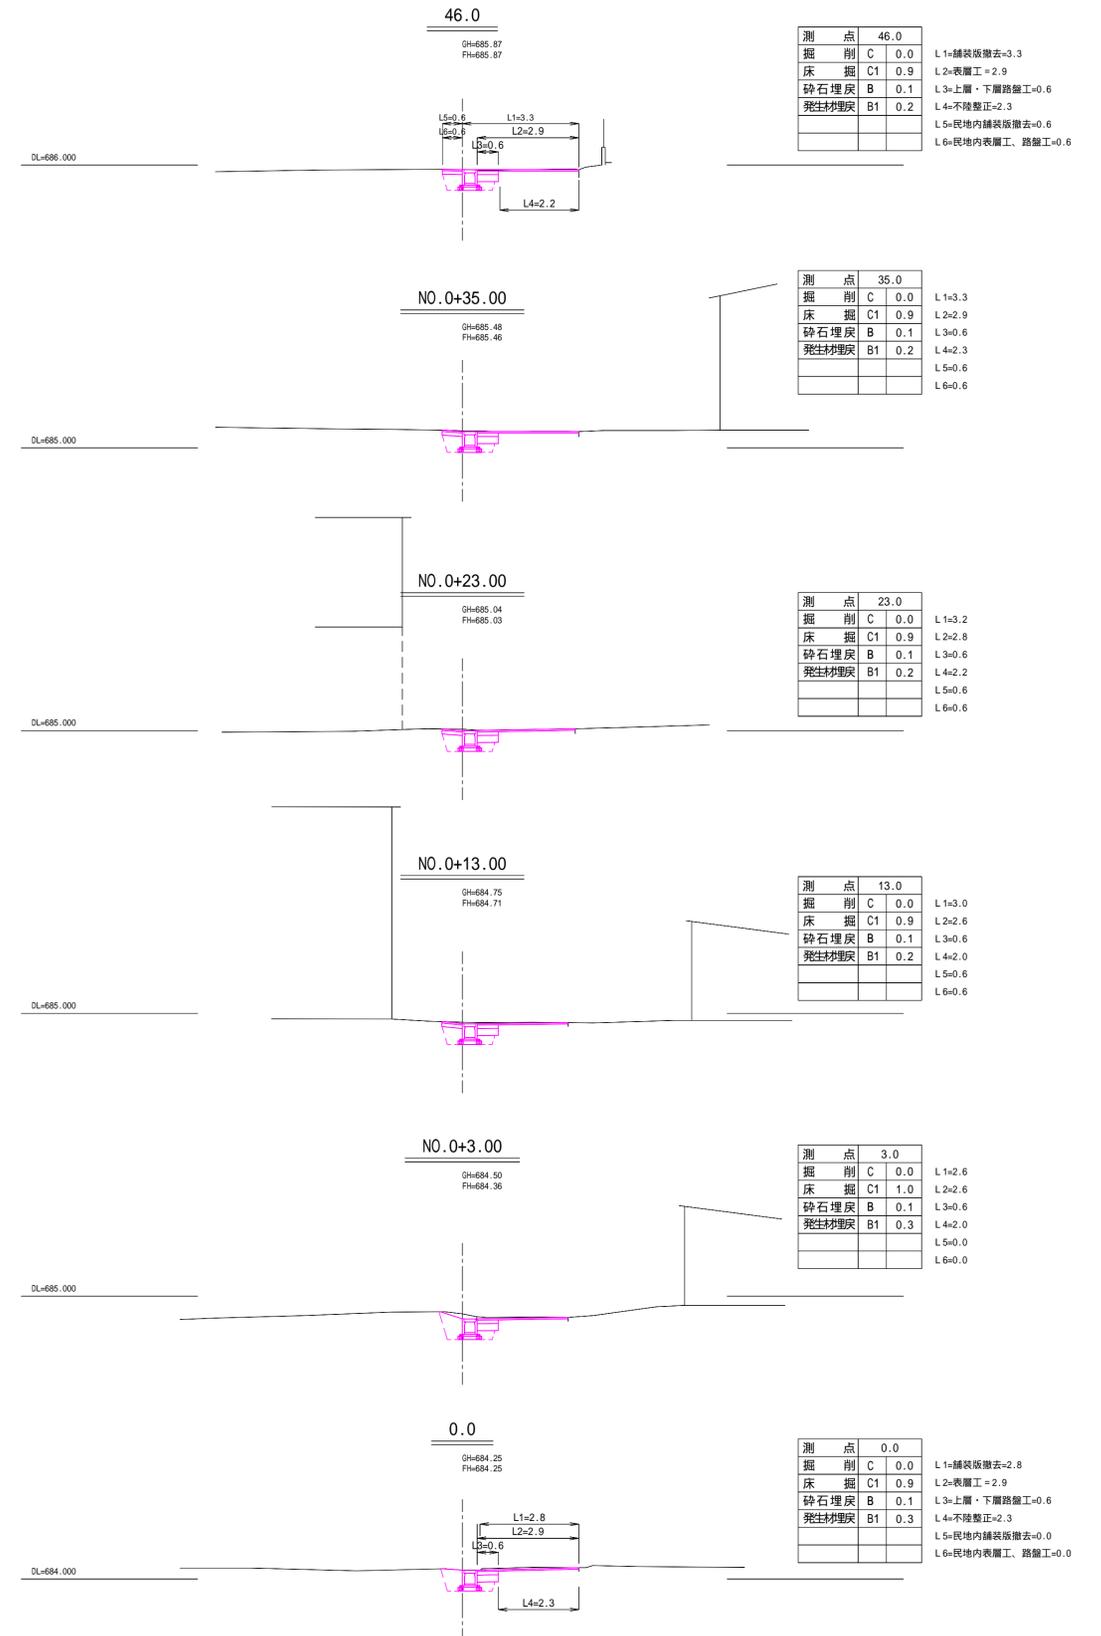

測点	46.0
掘削 C	0.0
床掘 C1	0.9
砕石埋戻 B	0.1
発生砂埋戻 B1	0.2

L1=舗装版撤去=3.3
L2=表層工=2.9
L3=上層・下層路盤工=0.6
L4=不陸整正=2.3
L5=民地内舗装版撤去=0.6
L6=民地内表層工・路盤工=0.6

測点	35.0
掘削 C	0.0
床掘 C1	0.9
砕石埋戻 B	0.1
発生砂埋戻 B1	0.2

L1=3.3
L2=2.9
L3=0.6
L4=2.3
L5=0.6
L6=0.6

測点	23.0
掘削 C	0.0
床掘 C1	0.9
砕石埋戻 B	0.1
発生砂埋戻 B1	0.2

L1=3.2
L2=2.8
L3=0.6
L4=2.2
L5=0.6
L6=0.6

測点	13.0
掘削 C	0.0
床掘 C1	0.9
砕石埋戻 B	0.1
発生砂埋戻 B1	0.2

L1=3.0
L2=2.6
L3=0.6
L4=2.0
L5=0.6
L6=0.6

測点	3.0
掘削 C	0.0
床掘 C1	1.0
砕石埋戻 B	0.1
発生砂埋戻 B1	0.3


L1=2.6
L2=2.6
L3=0.6
L4=2.0
L5=0.0
L6=0.0

測点	0.0
掘削 C	0.0
床掘 C1	0.9
砕石埋戻 B	0.1
発生砂埋戻 B1	0.3


L1=舗装版撤去=2.8
L2=表層工=2.9
L3=上層・下層路盤工=0.6
L4=不陸整正=2.3
L5=民地内舗装版撤去=0.0
L6=民地内表層工・路盤工=0.0

令和3年度 町単独側溝新設工事				
番号	/	平面・縦断・横断面	縮尺	図示
町道341号線				
箕輪町松島坂井南				
所長	課長	照査	設計	
箕輪町建設課				
設計会社		管理技術者		
測量会社		照査技術者		
調査会社		主任技術者		

標準断面図 S=1:20

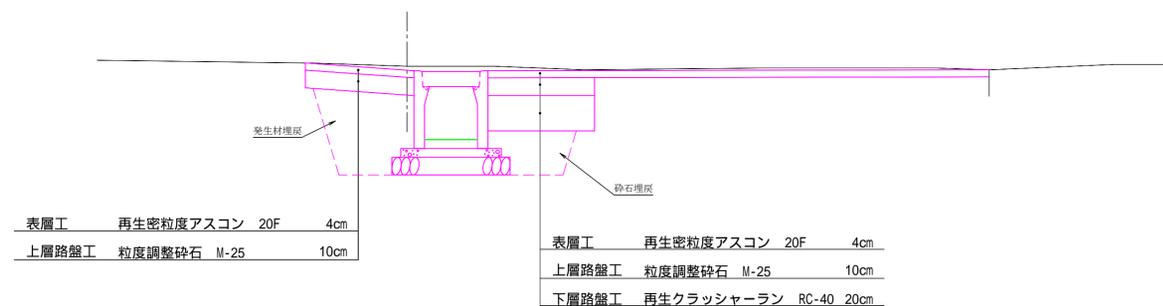

自由勾配側溝300 x 300

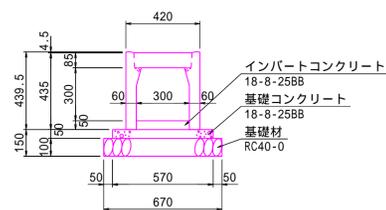

数量表 (10m当り)

名称	規格	単位	数量	参考重量
側溝	300 x 300 x 2000	本	5.0	318kg/本
コンクリート蓋	300用 L=500	枚	8.0	32kg/枚
グレーチング蓋	並目 L=995	枚	1.0	21kg/枚
インバートコンクリート	18-8-25BB	m3	0.15	
基礎コンクリート	18-8-25BB	m3	0.29	
型枠		m2	1.0	
基礎砕石	RC40-0	m2	6.70	

令和3年度 町単独側溝新設工事				
番号	/	構造図	縮尺	図示
町道341号線				
箕輪町松島坂井南				
所長	課長	照査	設計	
箕輪町建設課				
設計会社		管理技術者		
測量会社		照査技術者		
調査会社		主任技術者		
		主任技術者		