

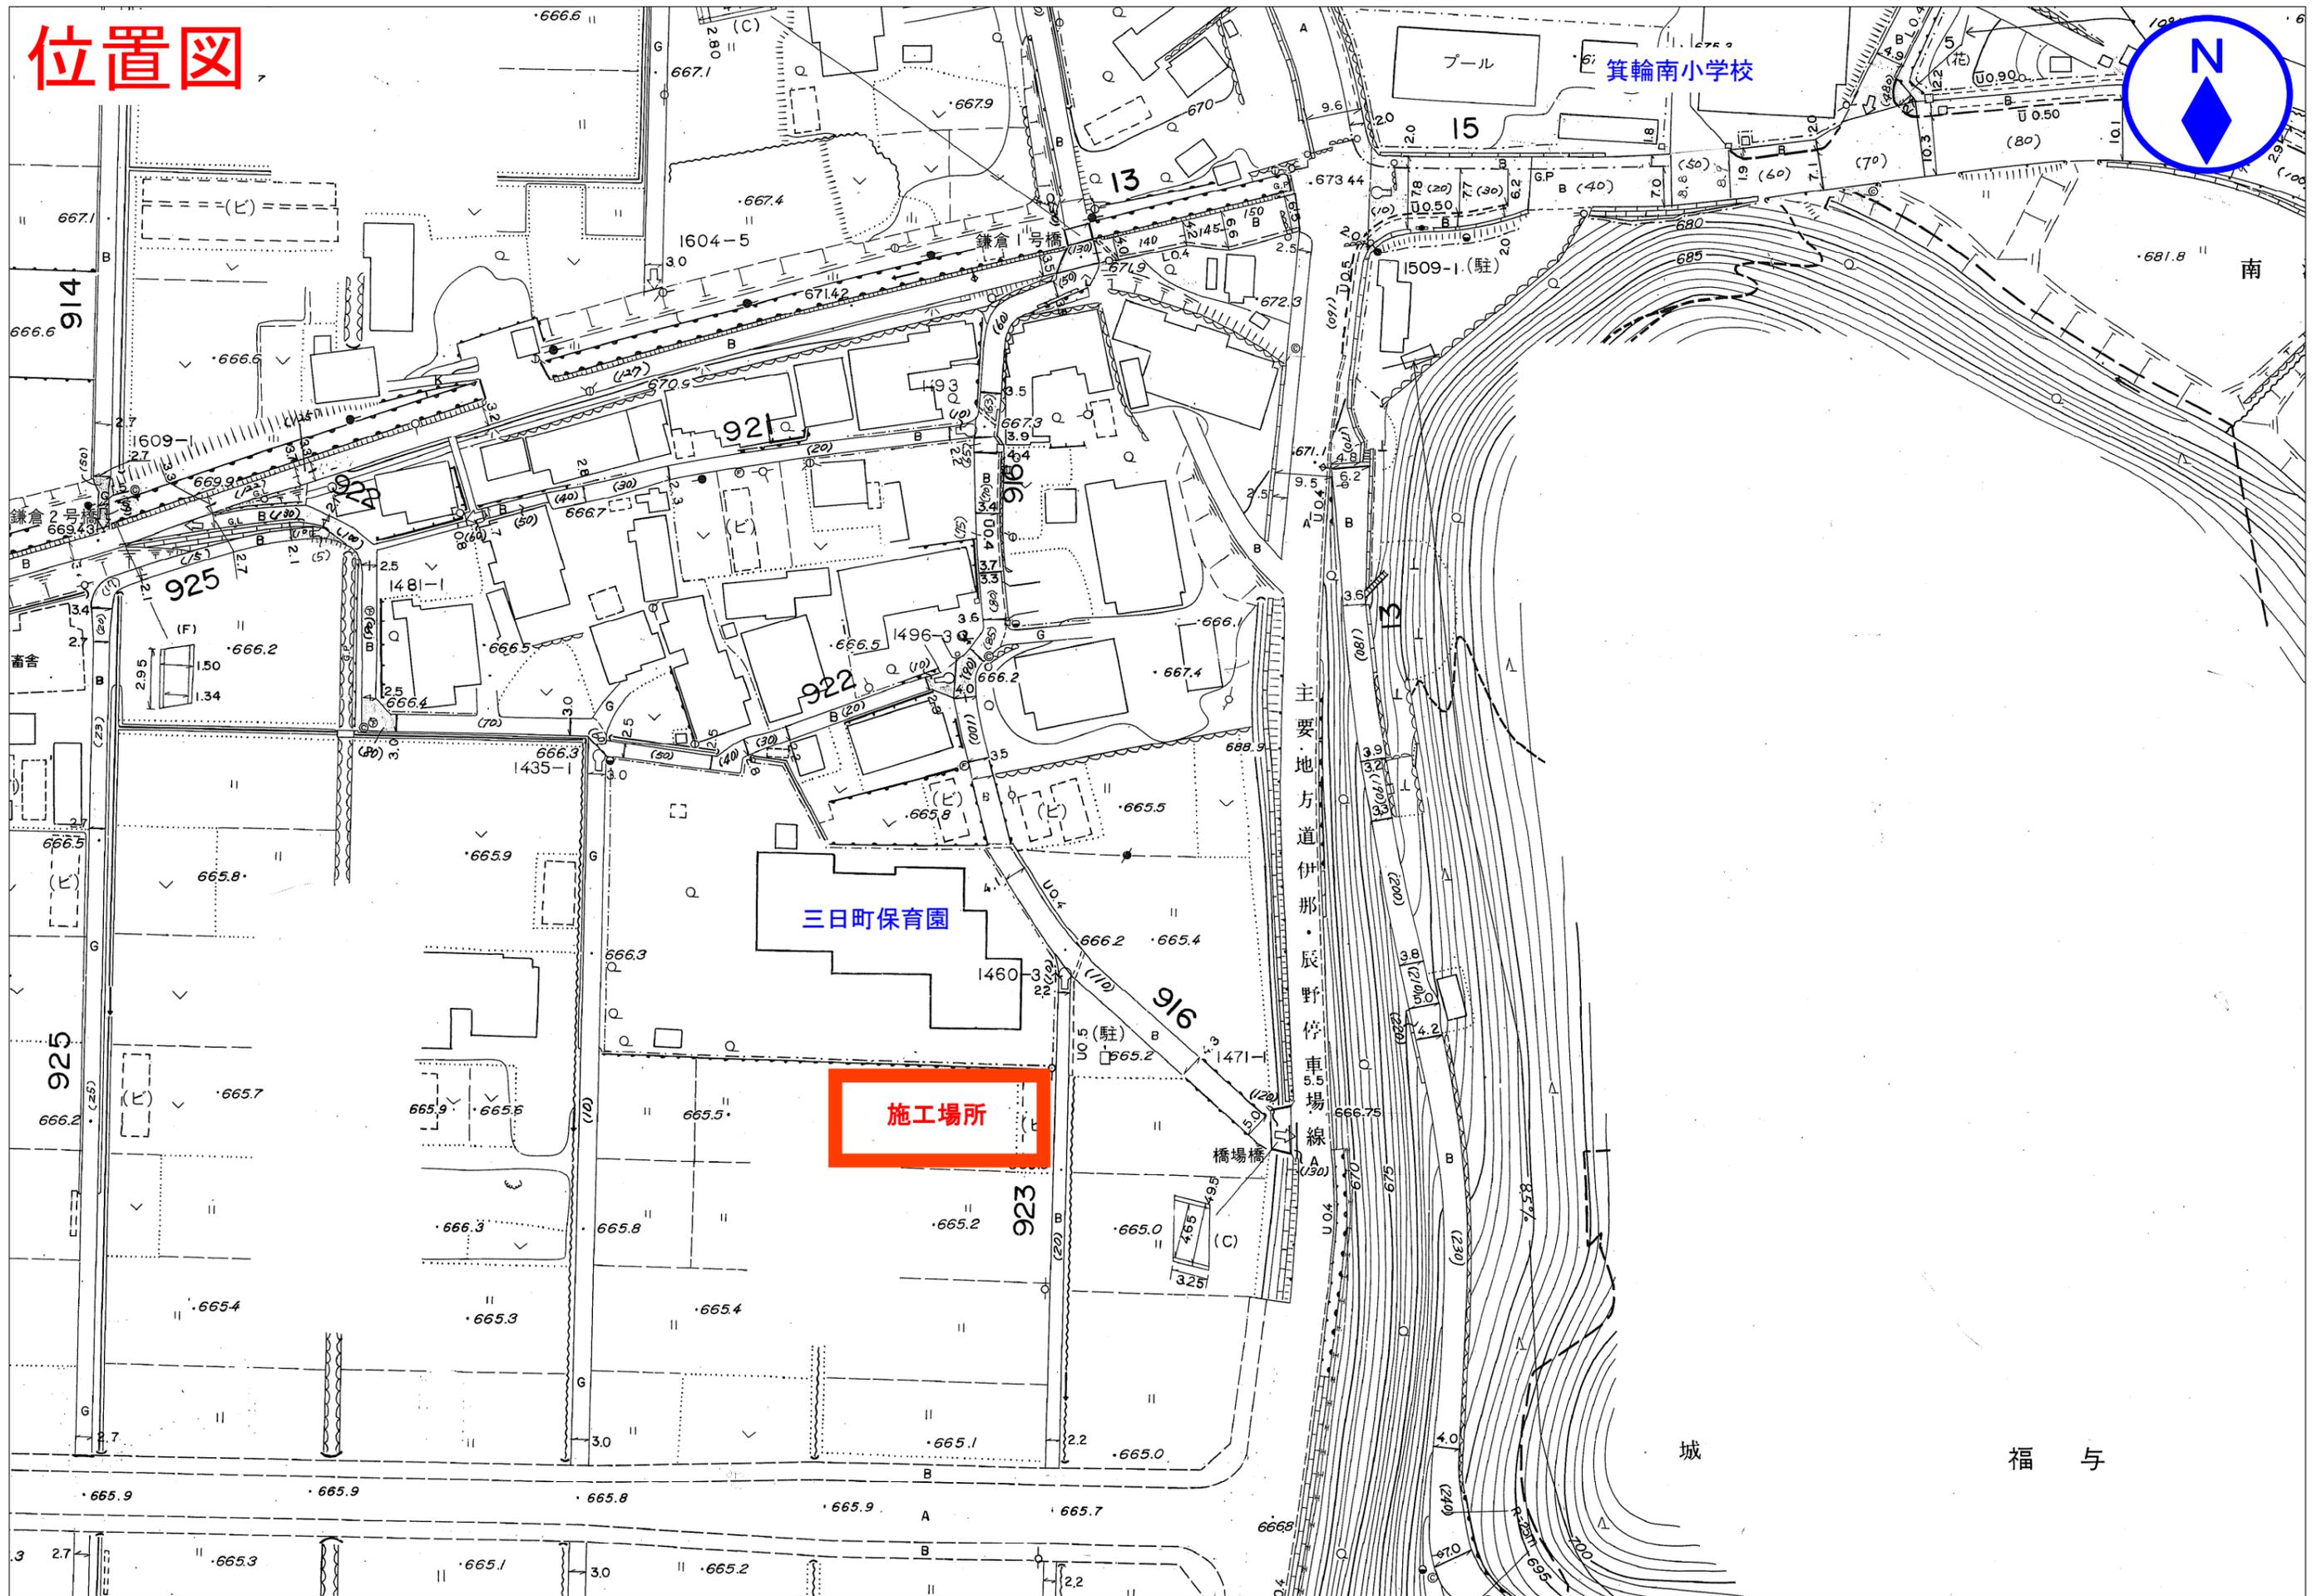


位置図

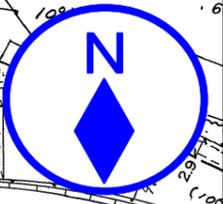


平面図 S=1:100

所在 上伊那郡箕輪町大字三日町字伴久

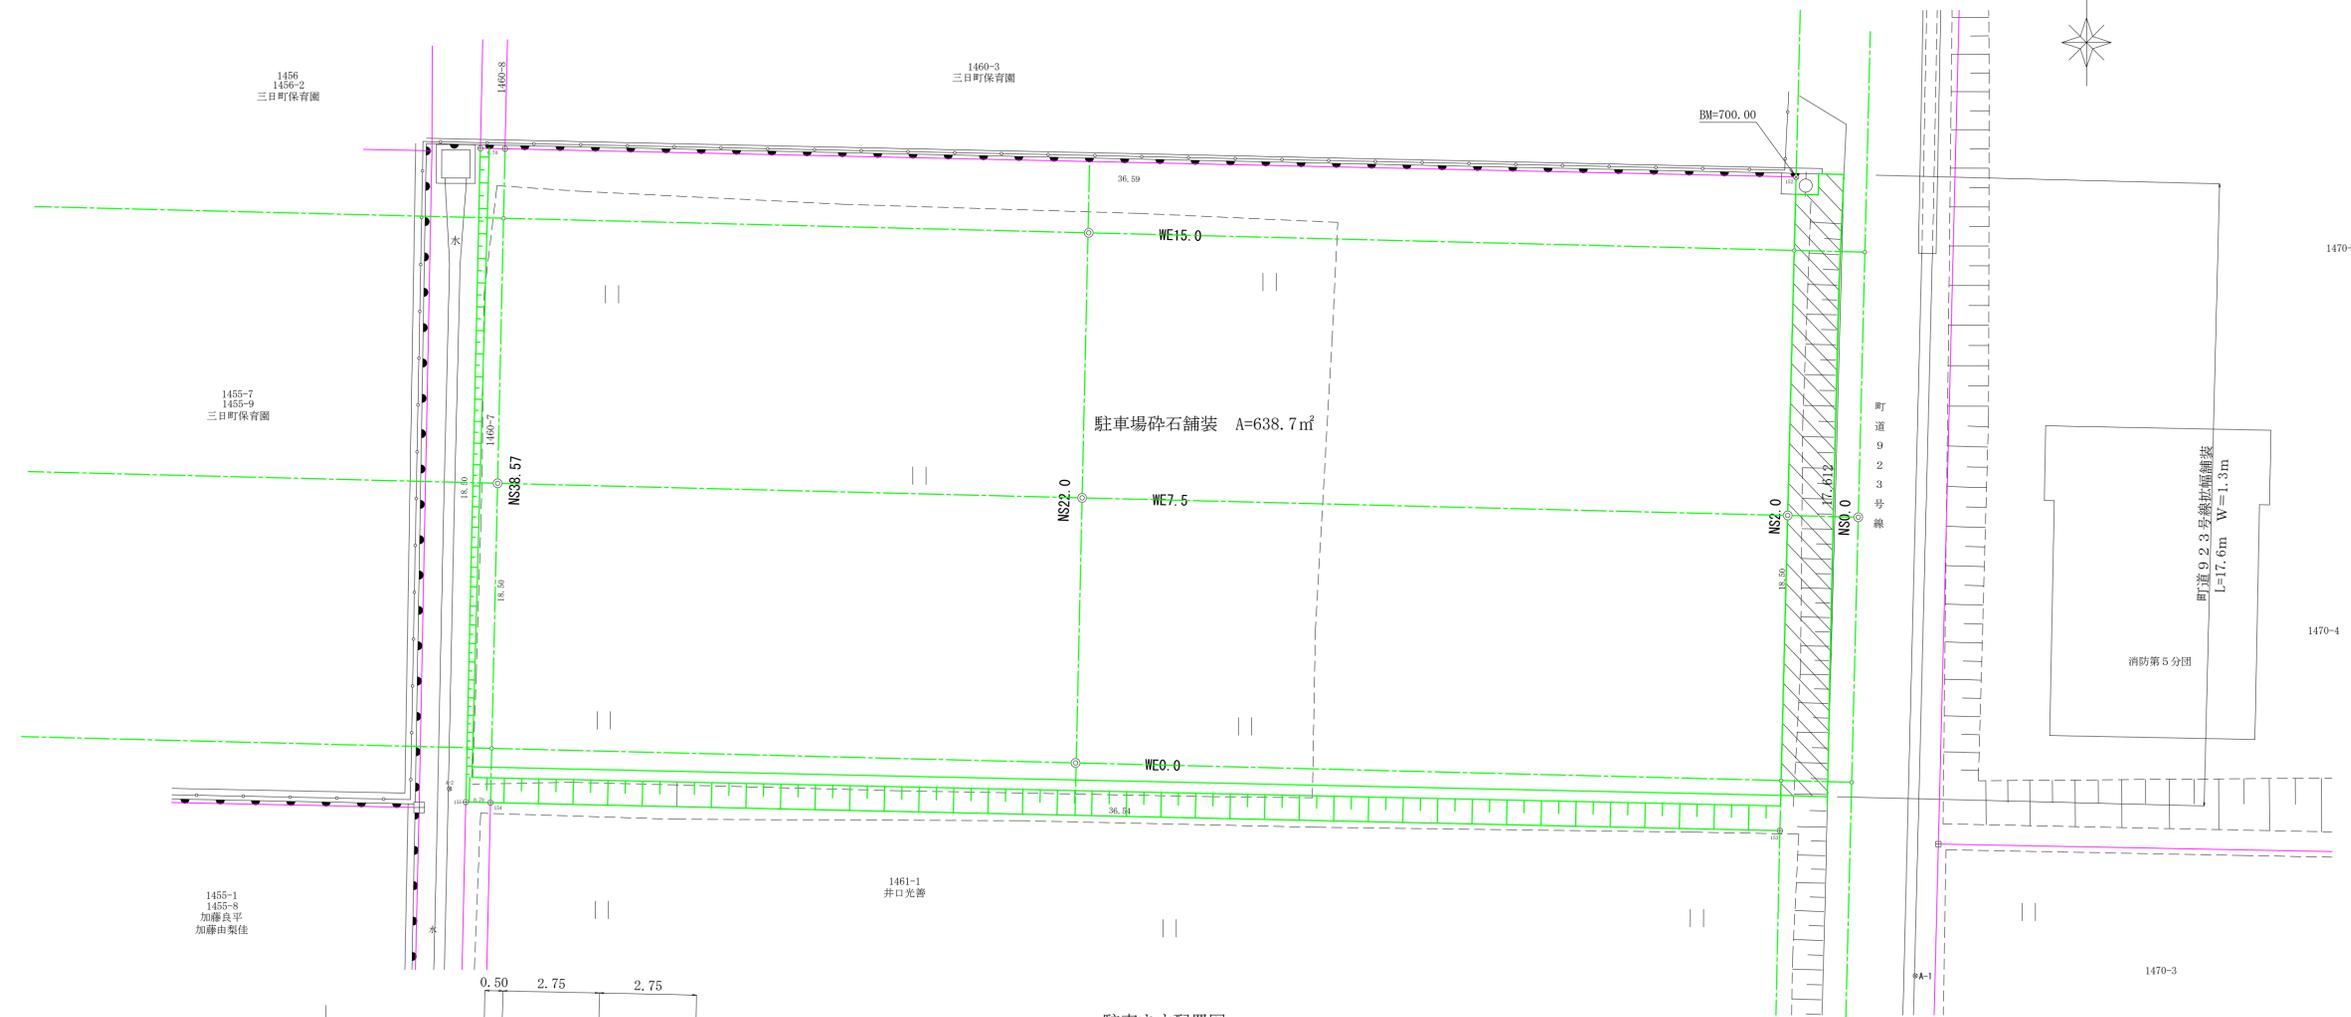

駐車寸法配置図

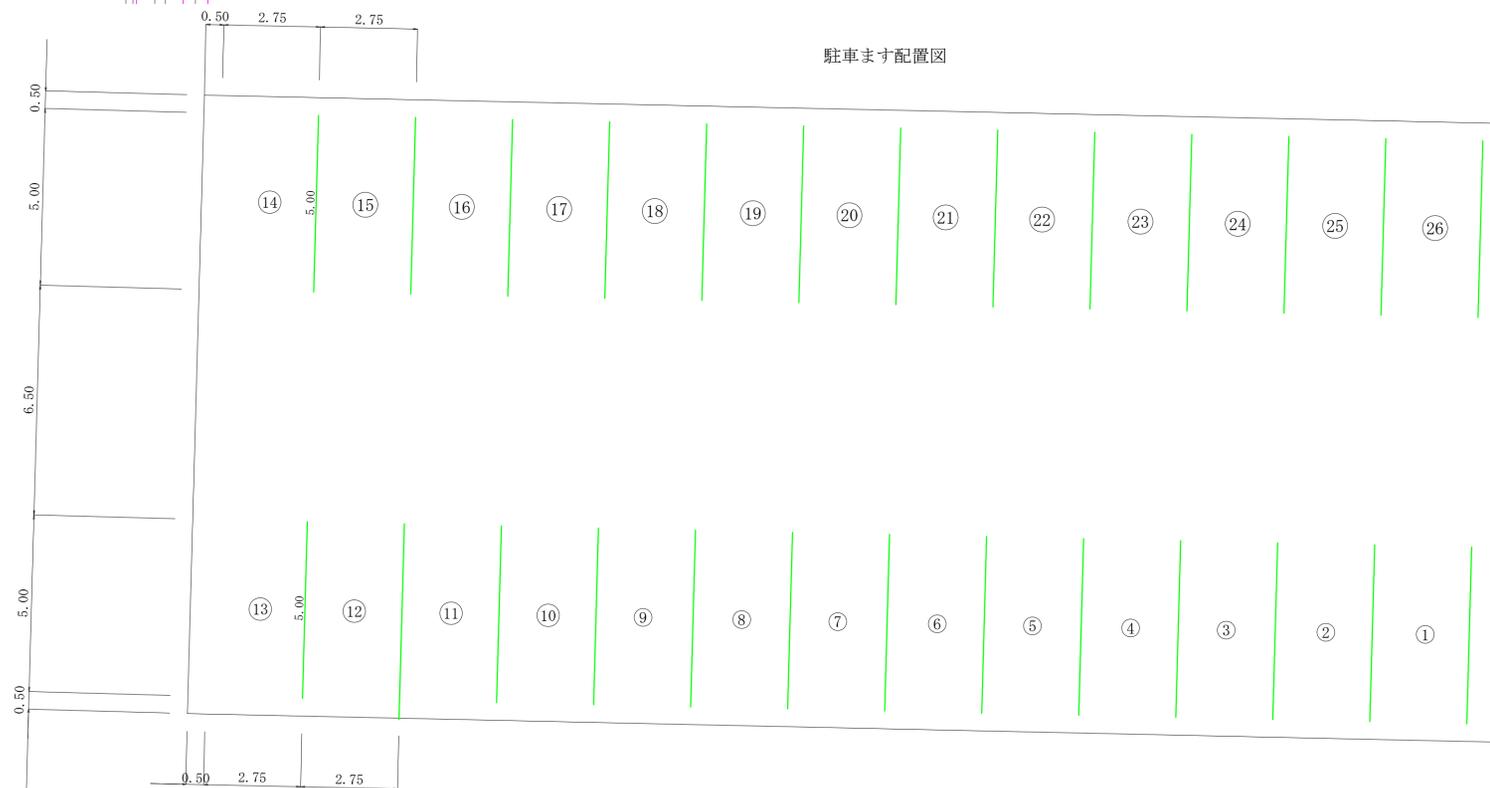

座標一覧表







| 点名 | X座標 | Y座標 |
|---------|------------|------------|
| A-1 | -11421.750 | -45305.089 |
| A-2 | -11416.459 | -45346.625 |
| B2 | -11399.151 | -45308.465 |
| B1 | -11398.355 | -45345.049 |
| B5 | -11398.340 | -45345.749 |
| B5 | -11416.836 | -45346.161 |
| B4 | -11416.851 | -45345.461 |
| B3 | -11417.645 | -45308.925 |
| NS0.0 | -11408.778 | -45306.704 |
| NS2.0 | -11408.728 | -45308.703 |
| NS22.0 | -11408.230 | -45328.697 |
| NS38.57 | -11407.818 | -45345.260 |
| WE0.0 | -11415.728 | -45328.883 |
| WE7.5 | -11408.230 | -45328.697 |
| WE15.0 | -11400.732 | -45328.510 |

令和6年度 三日町保育園駐車庫新設工事

| 番号 | 平面図 | 縮尺 |
|----|-----|-------|
| 1 | 平面図 | 1:100 |

箕輪町大字三日町伴久
三日町保育園

| | | | |
|-----------|-------|-------|----|
| 所長 | 副所長 | 副所長 | 設計 |
| 箕輪町子ども未来課 | | | |
| 設計会社 | 管理技術者 | 調査技術者 | |
| 測量会社 | 主任技術者 | | |
| 調査会社 | 主任技術者 | | |

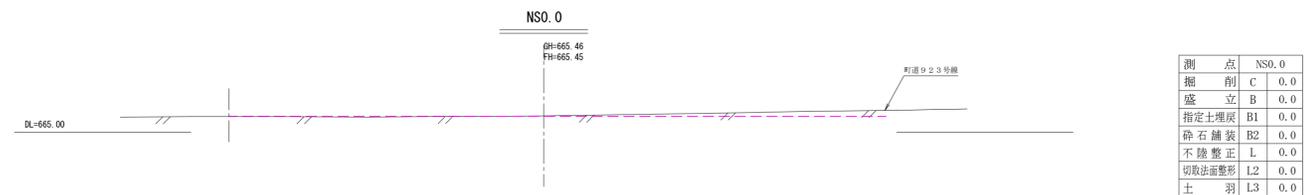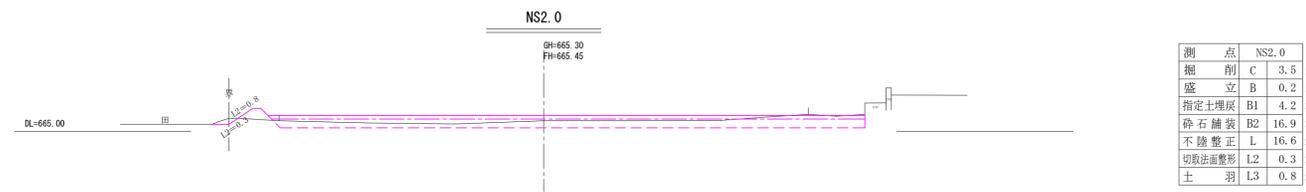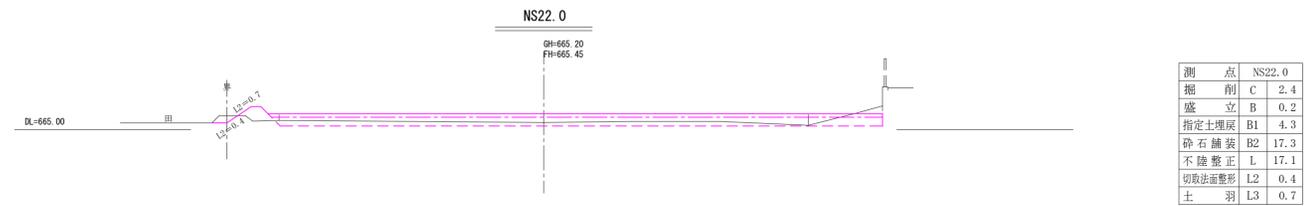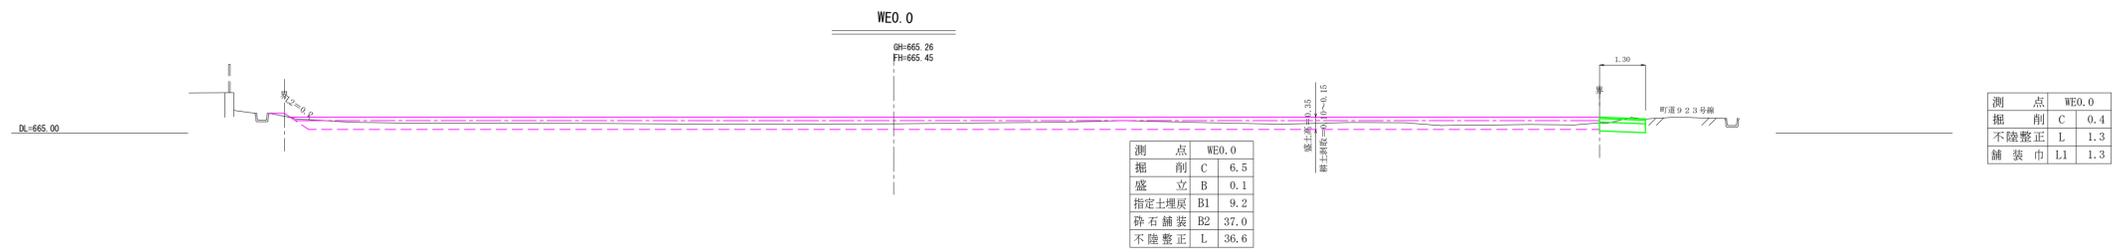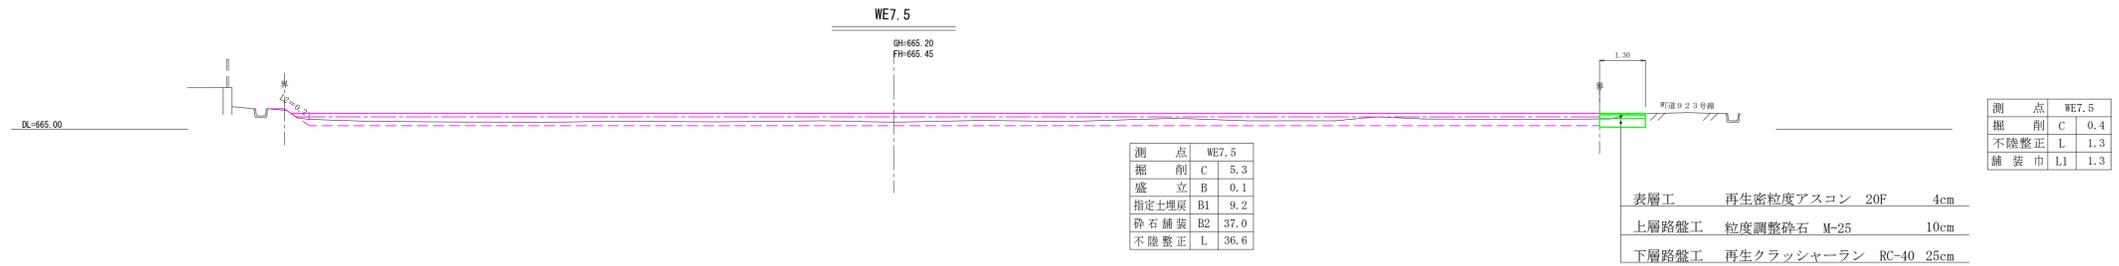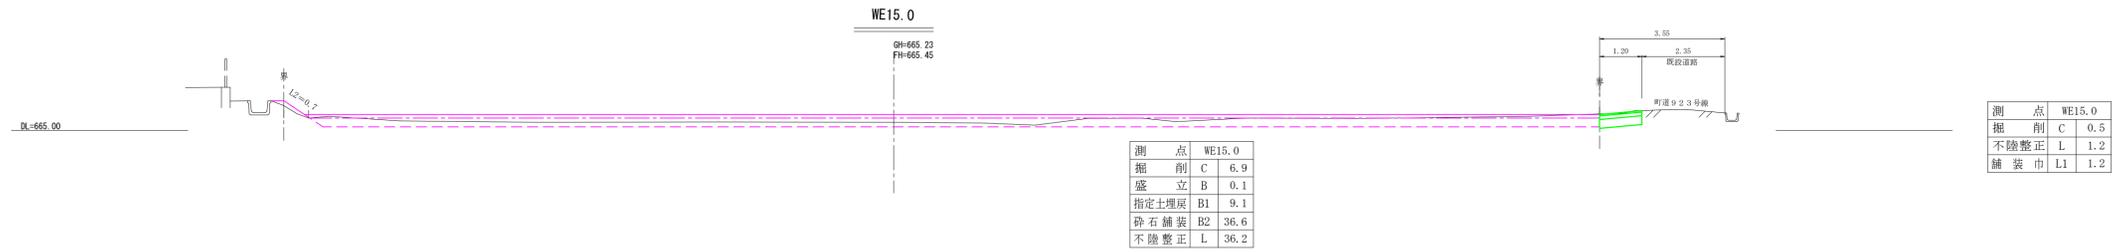

| | | | |
|---------------------|-------|-----|----------|
| 令和6年度 三日町保育園駐車庫新設工事 | | | |
| 番号 | 〃 | 横断図 | 縮尺 1:100 |
| 寛輪町大字三日町 伴久 | | | |
| 三日町保育園 | | | |
| 所長 | 藤田 昭夫 | 副所長 | 藤田 昭夫 |
| 寛輪町 ことば未来課 | | | |
| 設計会社 | 管理技術者 | | |
| | 監理技術者 | | |
| 測量会社 | 主任技術者 | | |
| 調査会社 | 主任技術者 | | |