


平面図

S = F r e e




掘削断面図

舗装部 S = F r e e

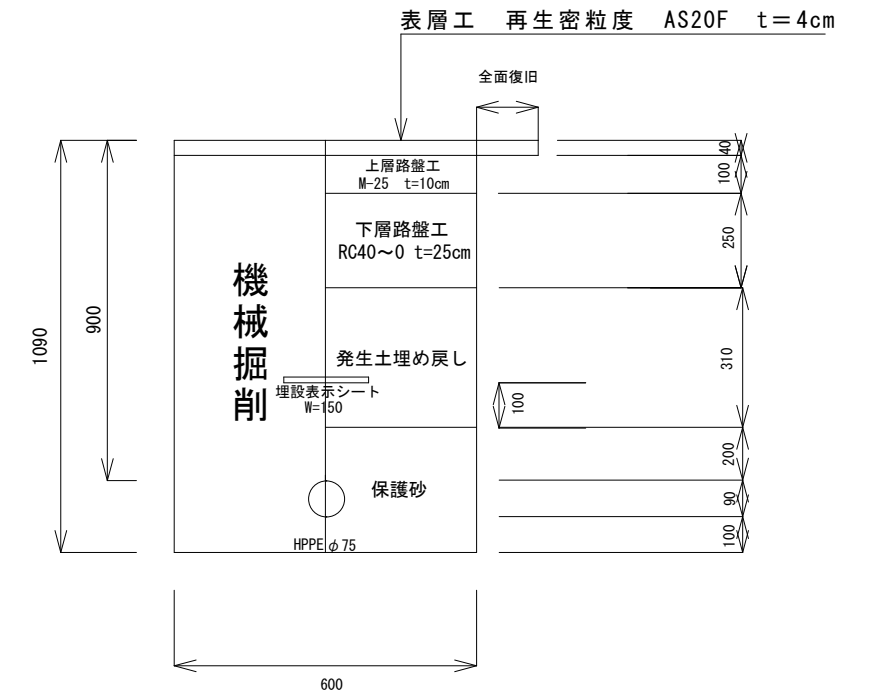

詳細図

S = F r e e

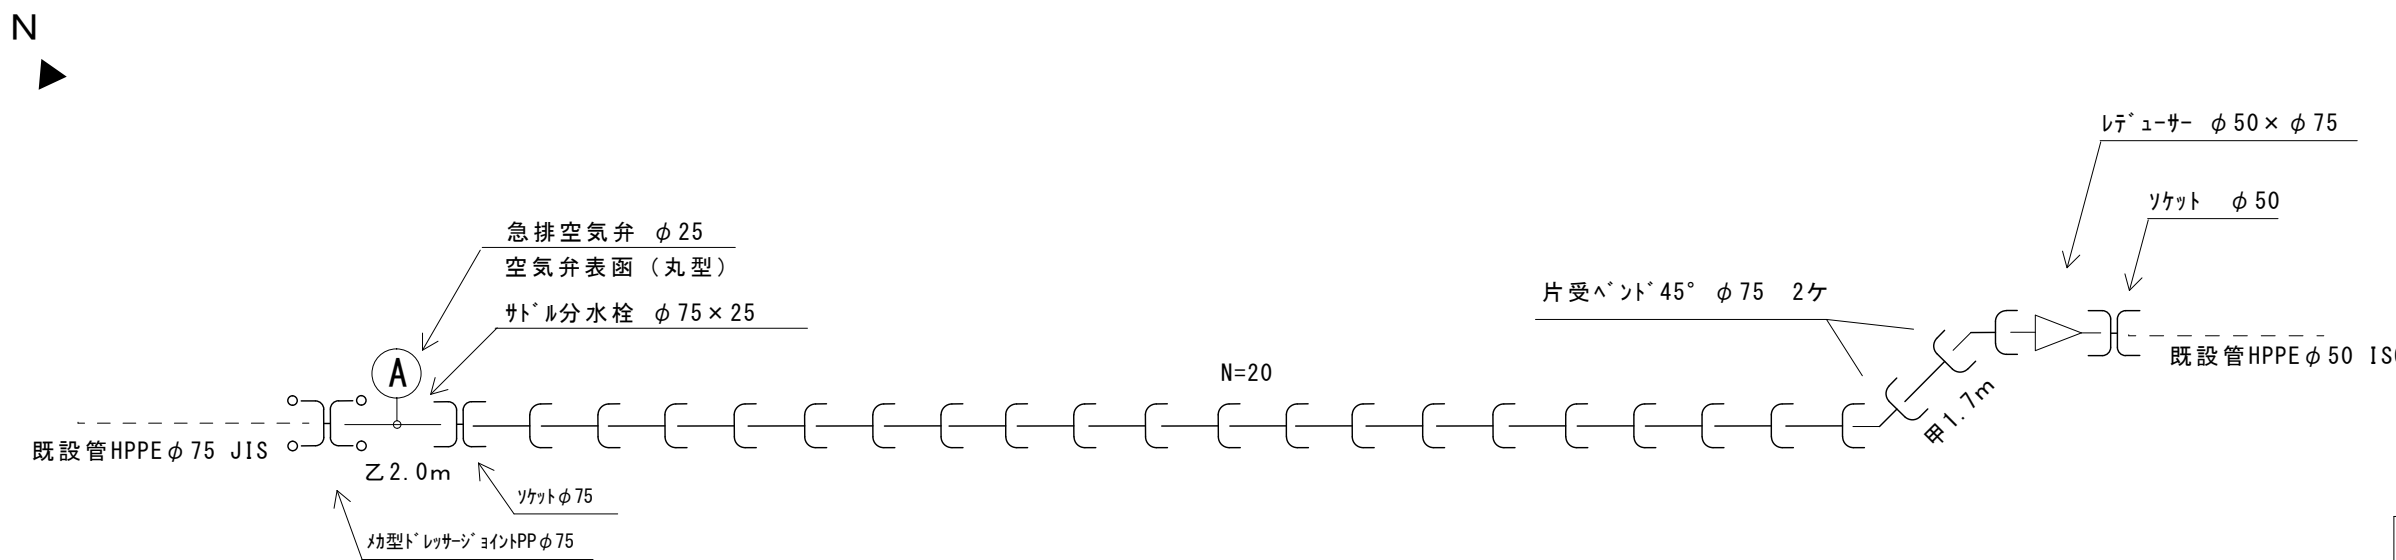

令和5年度				
上水道管布設工事 (1工区)				
番号	1/1	縮尺	図示	
箕輪町 木下				
(町道516号線)				
	照査	設計	北原	製図 北原
箕輪町役場 水道課				