



平面図 S = F r e e

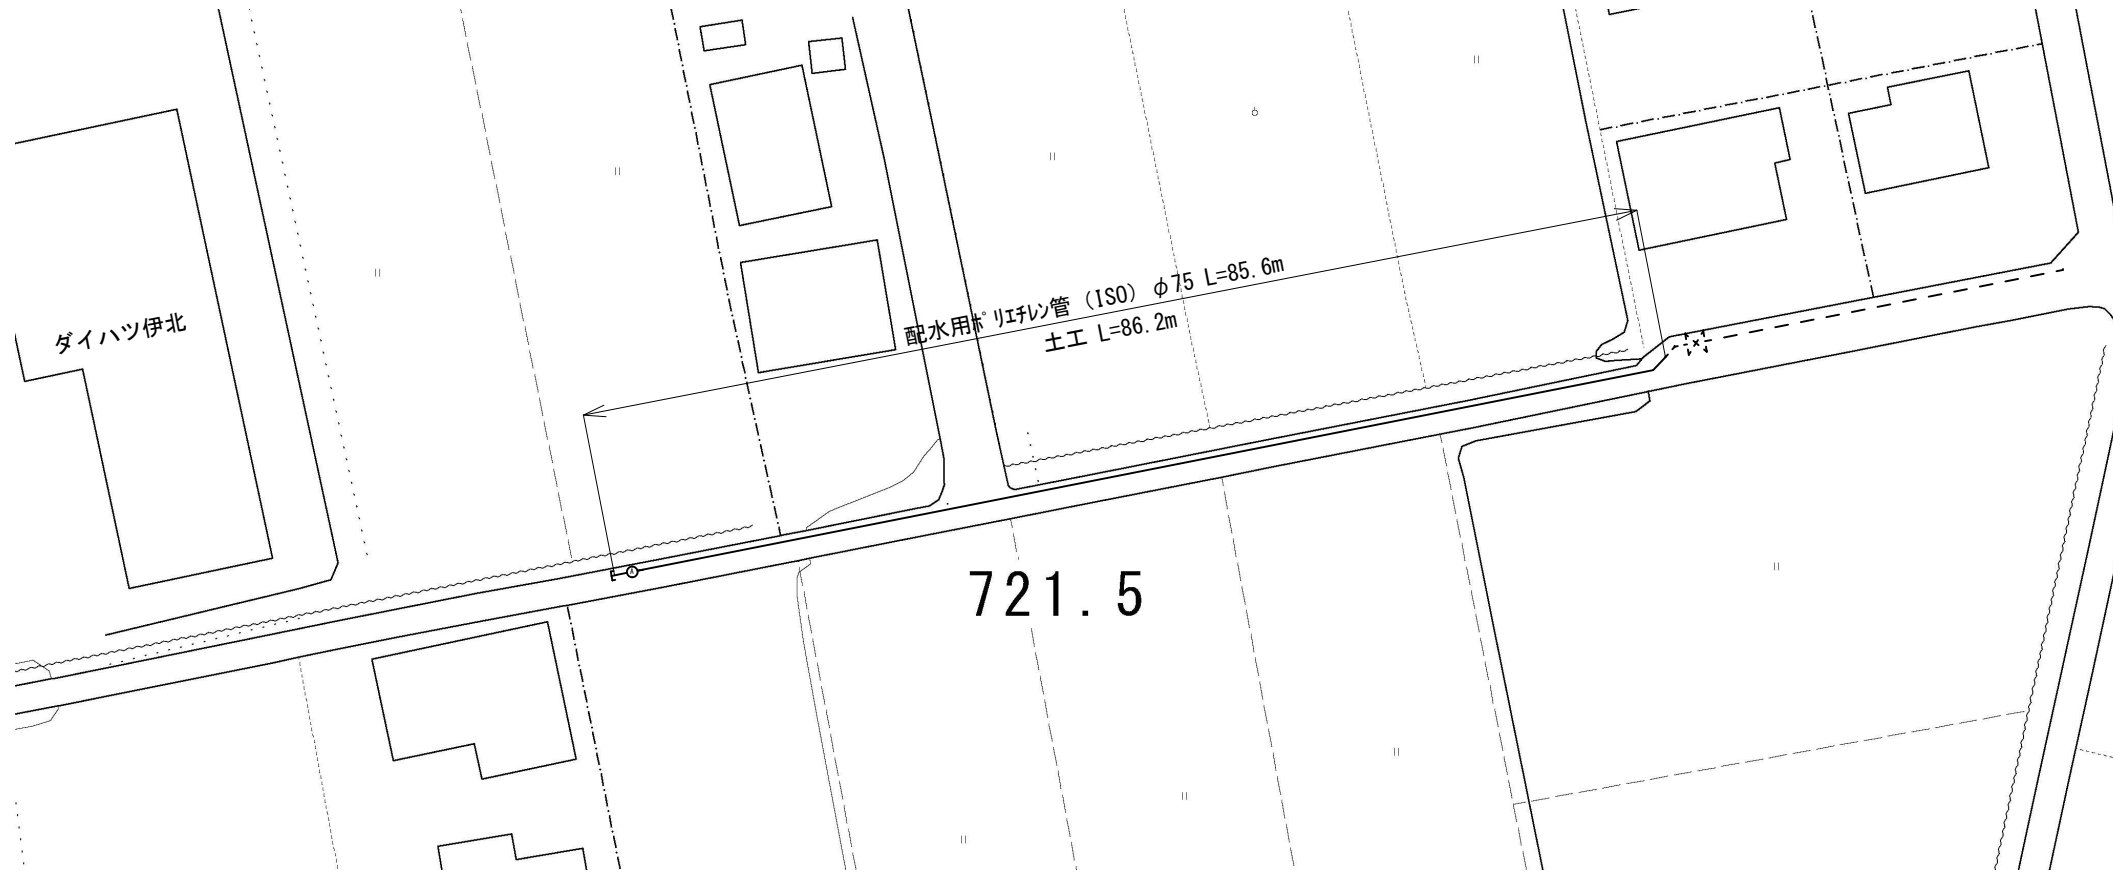


詳細図 S = F r e e

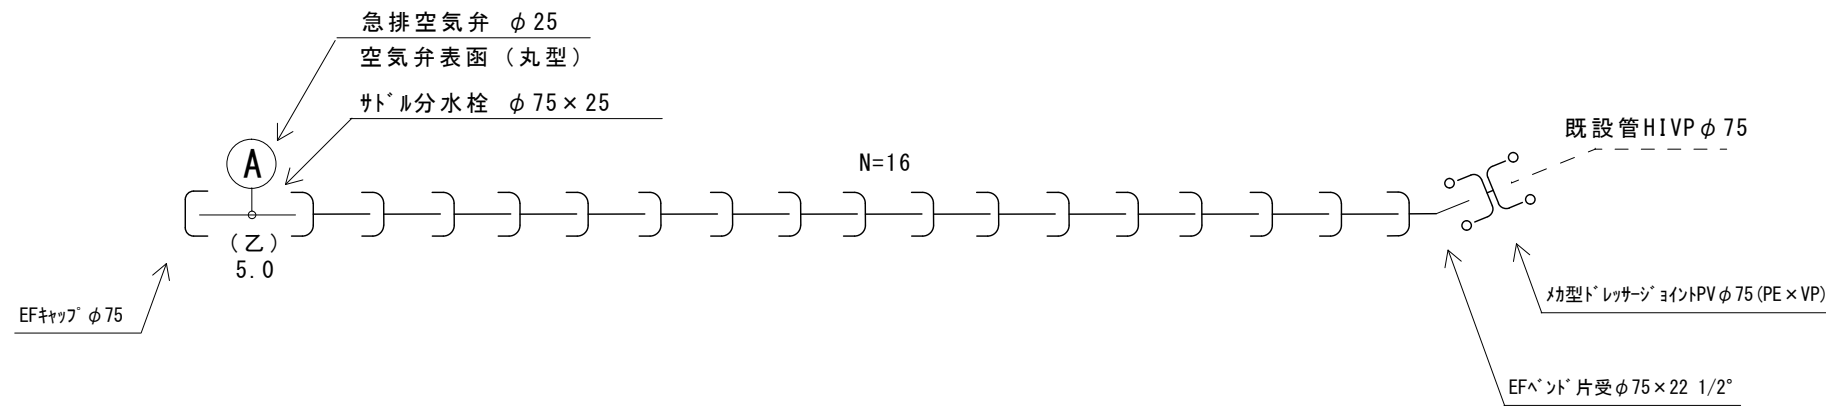

掘削断面図

舗装部 S = F r e e

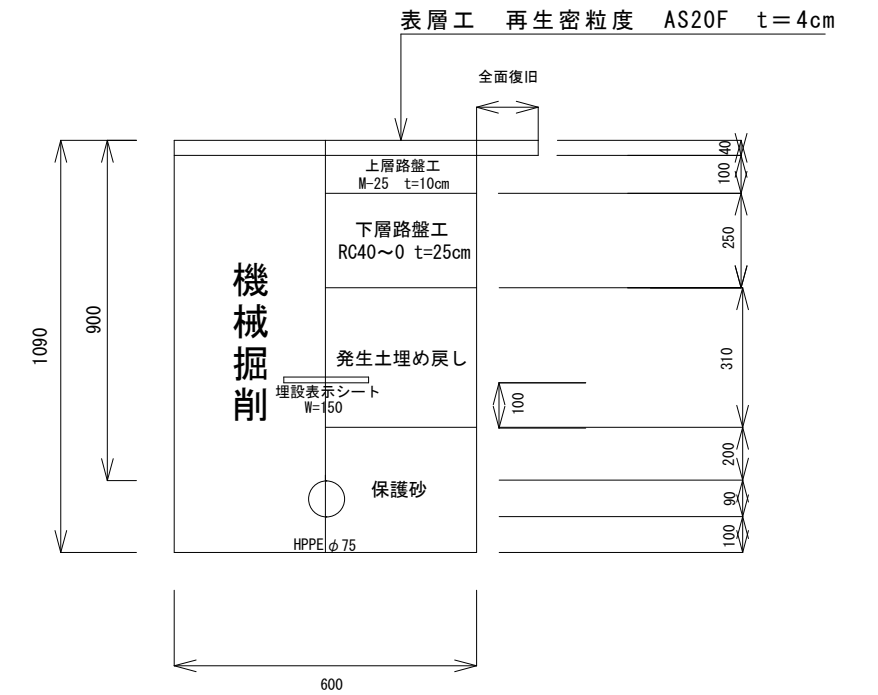

| | | | | |
|---------------|-----|----|----|----|
| 令和5年度 | | | | |
| 上水道管布設工事(4工区) | | | | |
| 番号 | 1/1 | 縮尺 | 図示 | |
| 箕輪町 大出 | | | | |
| (町道158号線) | | | | |
| 照査 | 設計 | 北原 | 製図 | 北原 |
| 箕輪町役場 水道課 | | | | |