





I P	A	I A		R	TL	SL	CL	IP-L
		L	R					
IP 1	149-30	30-30		86.3	23.5	3.15	45.9	23.5
								89.6

標準展開図

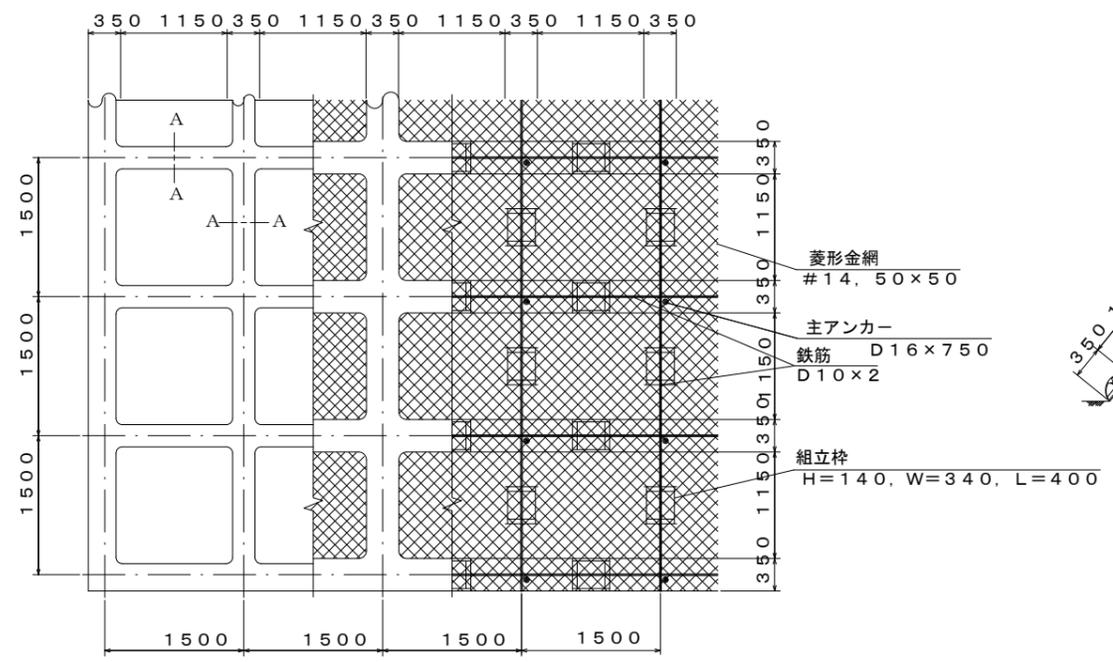

簡易法柵工 (B)

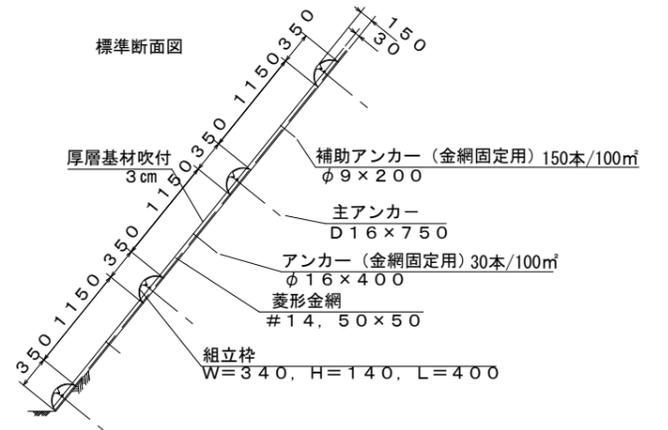


モルタルの示方配合 (参考) 1m3当り

区分	材料	セメント	細骨材 (砂)	水セメント比	摘要
配合		420kg	※ 1,680kg (1.24m3)	50%	C : S = 1 : 4

※現場配合における細骨材量は施工現場ごとに比重など物理性に違いがあるため
単位セメント量と水セメント比を基準として容積計算により決定する。
また、細骨材の表面水量を基に現場修正配合を行う。



平面図

1:200

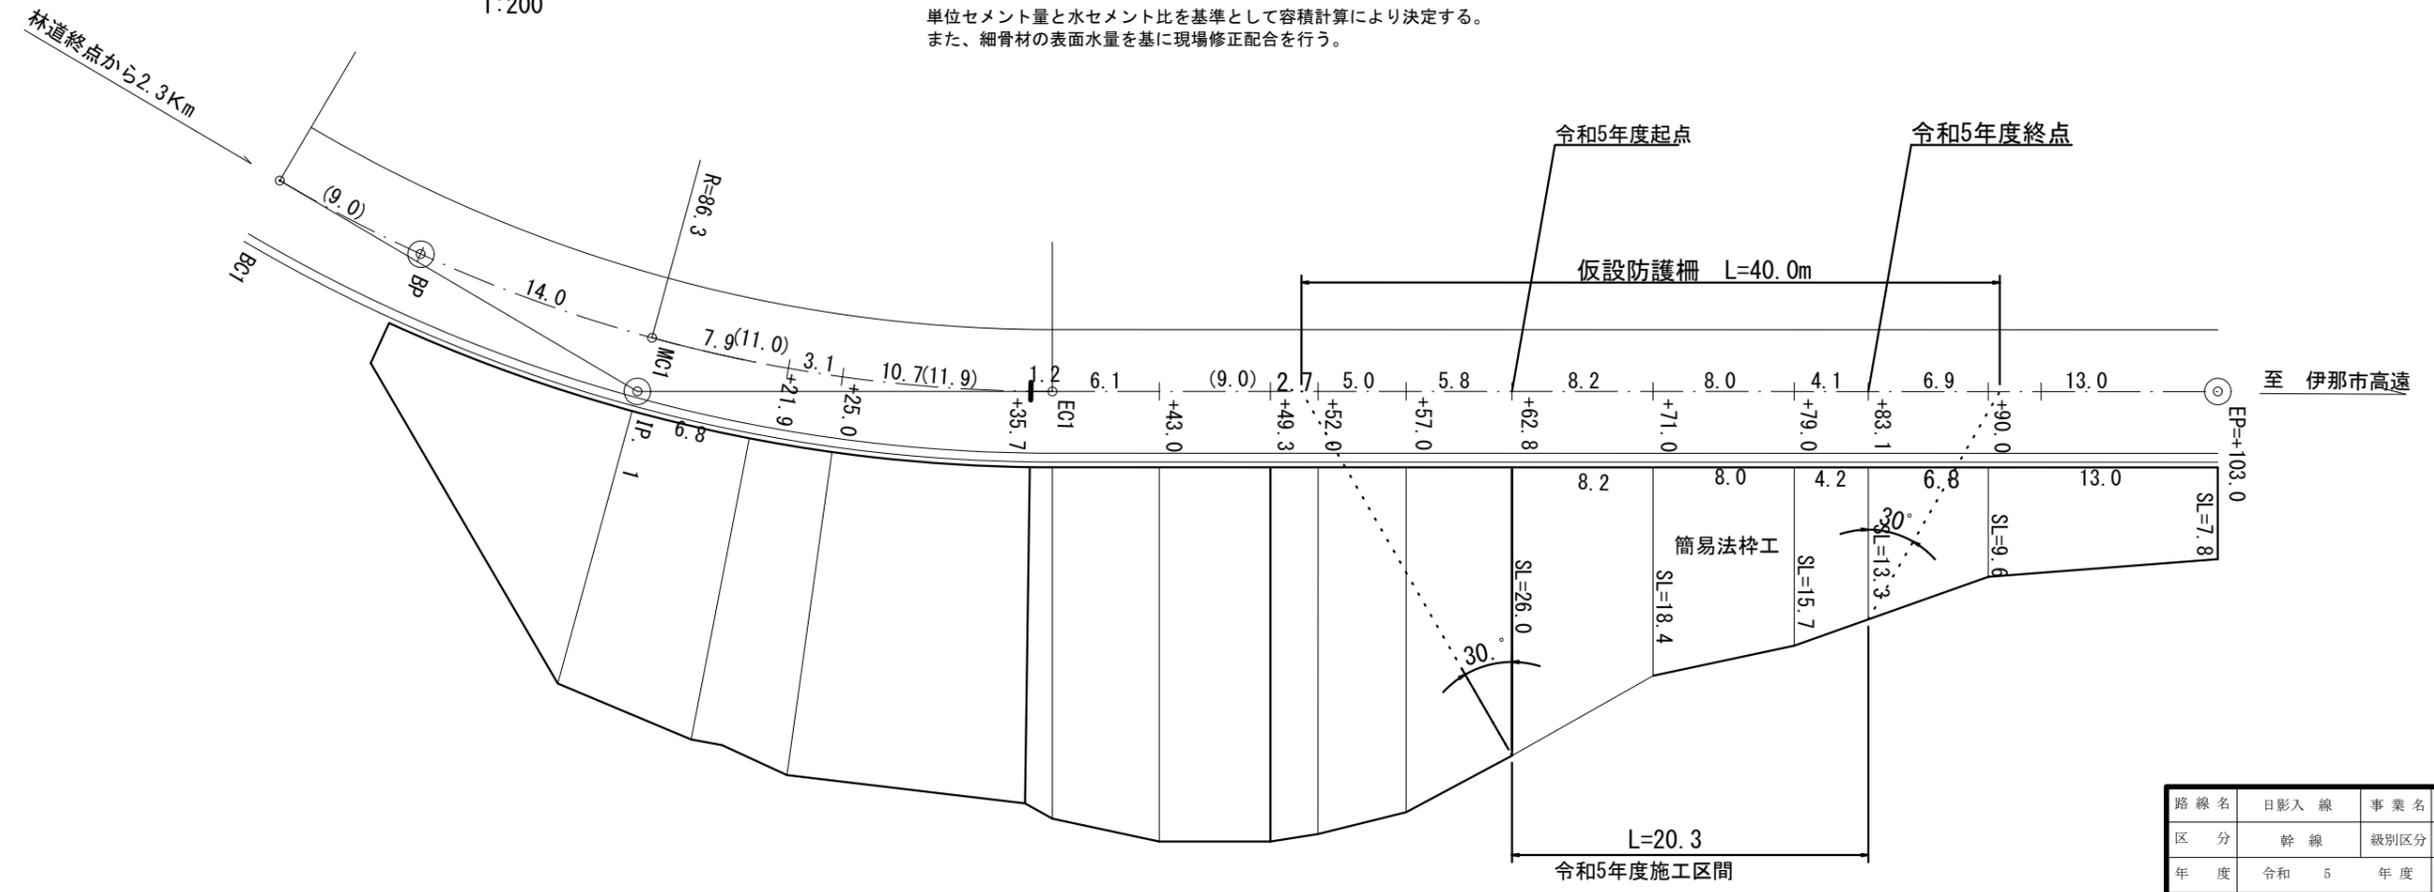

実施

路線名	日影入線	事業名	農山漁村地域地域整備交付金事業		
区分	幹線	級別区分	第2種1級	設計速度	40km/h
年度	令和5年度	施行主体	箕輪町		
名称	平面図 2葉中 1番				
施行地	長野県 上伊那郡 箕輪町				
縮尺	1:200	審査者		設計者	

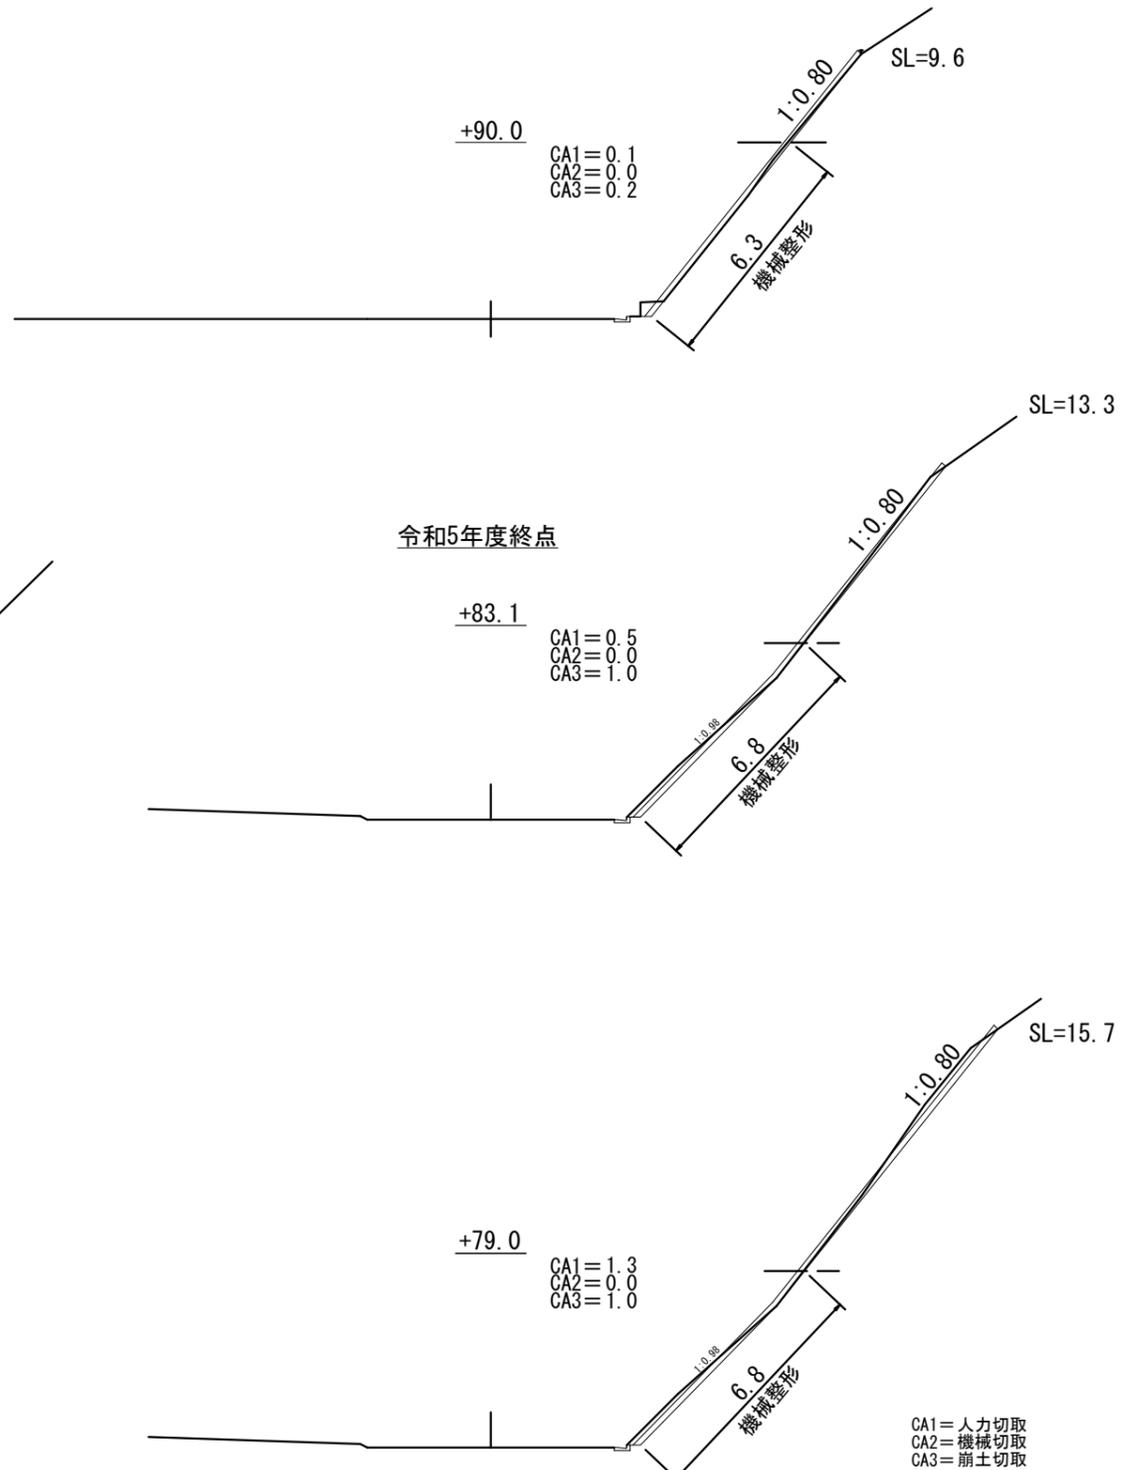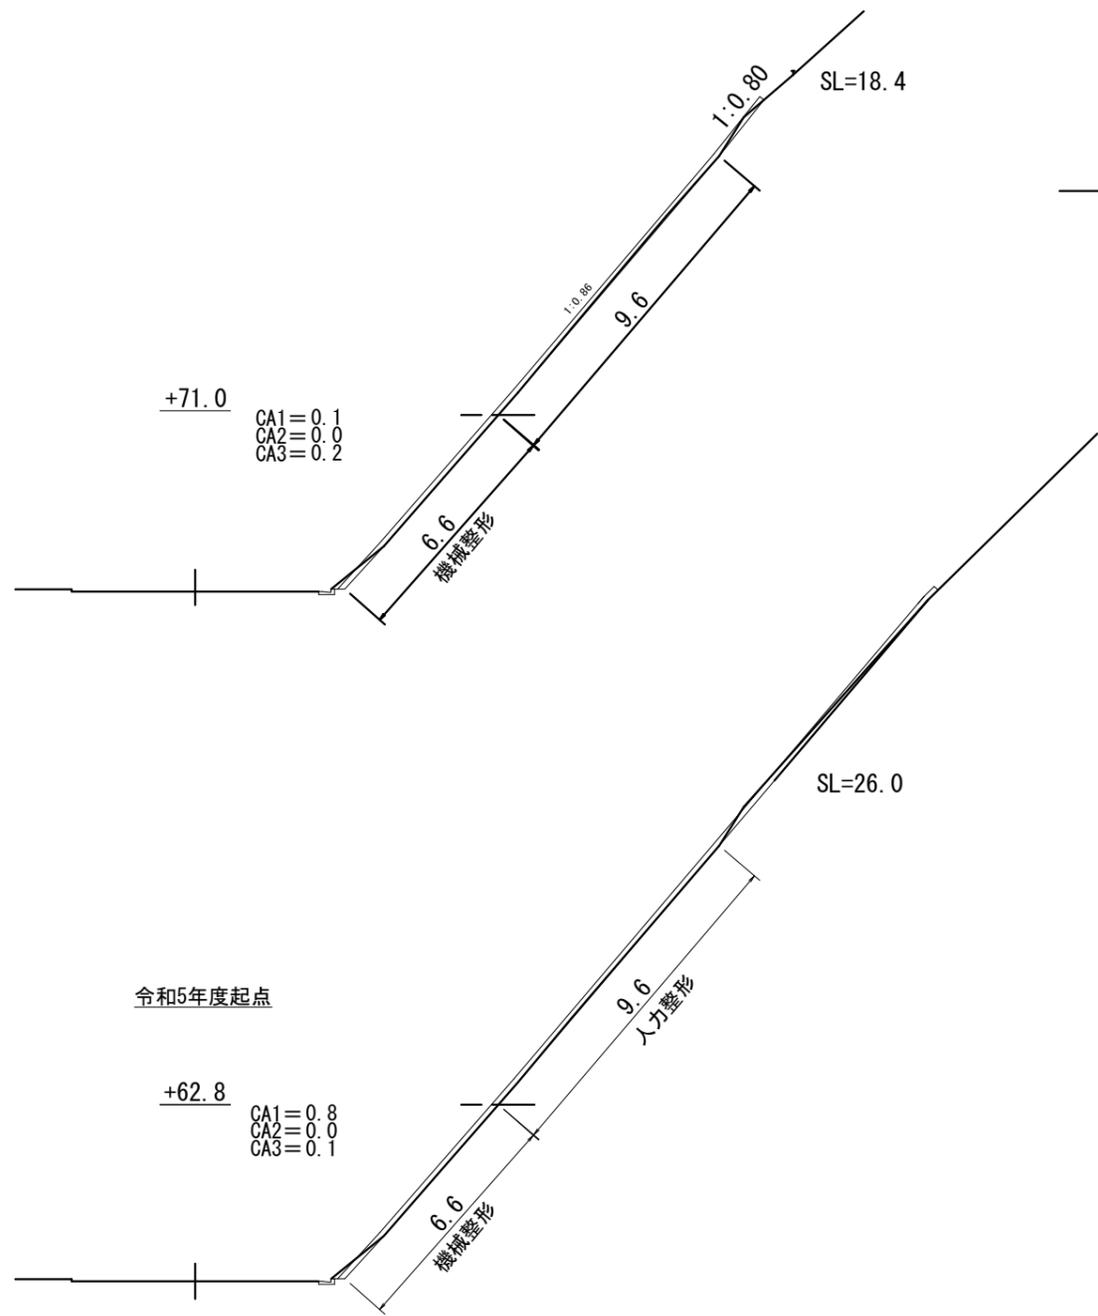

CA1=人力切取
 CA2=機械切取
 CA3=崩土切取
 ※人力整形は切土断面のない箇所

実施

路線名	日影入線	事業名	農山漁村地域地域整備交付金事業		
林道区分	幹線	級別区分	第2種1級	設計速度	40 km/h
年度	令和5年度	施工主体	箕輪町		
名称	横断図		2	葉中	2番
施工地	長野県 上伊那郡 箕輪町				
縮尺	1:100				