




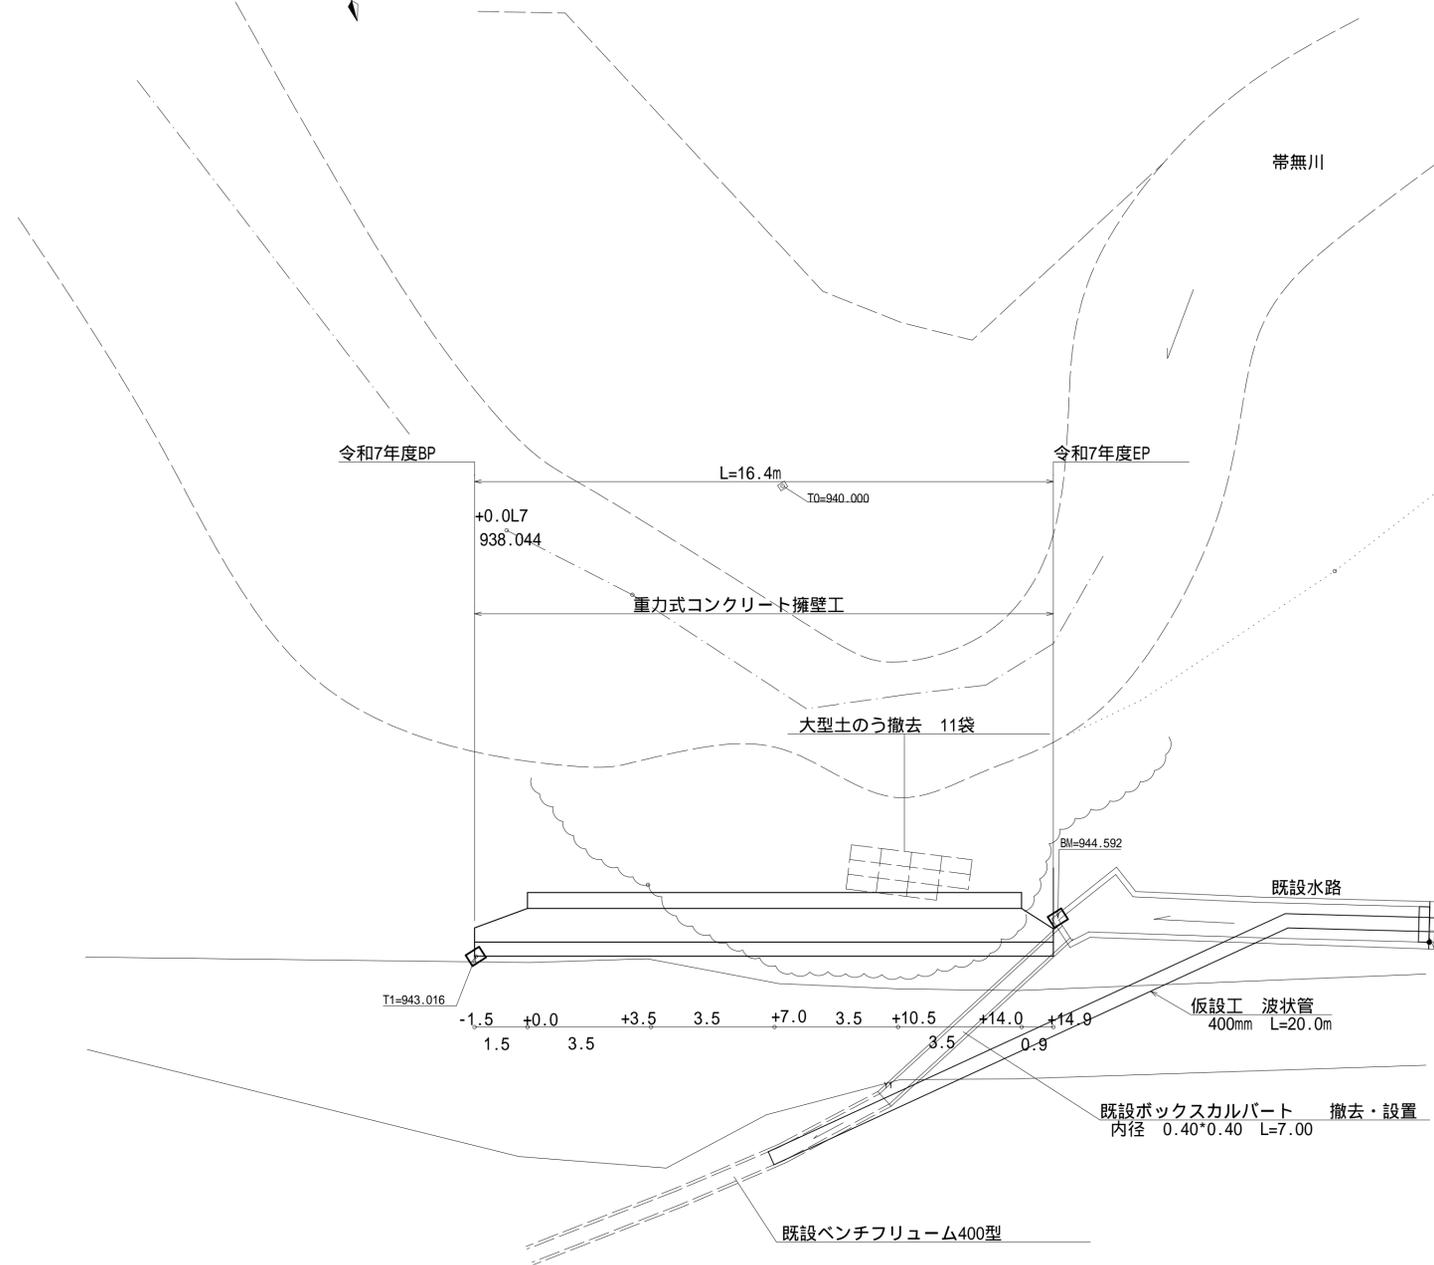

平面図
S=1:100

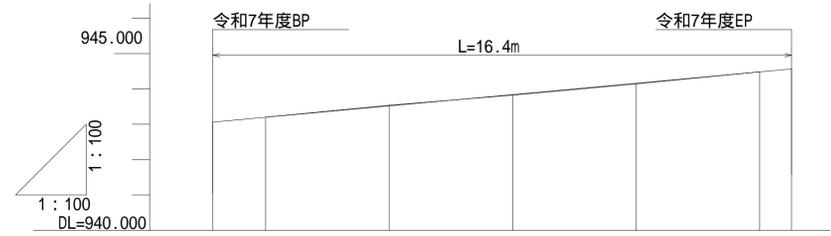


縦断面図
S=1:100

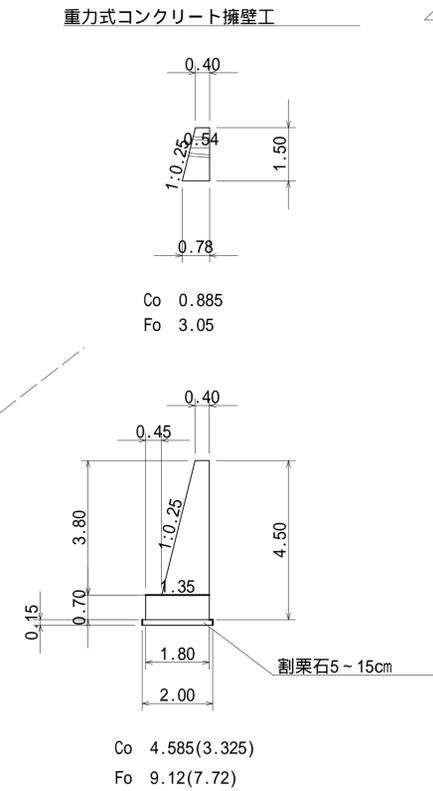

勾配	G=+9.146% H=1.50 L=14.6					
計画高	943.06	943.20	943.52	943.84	944.16	944.56
地盤高	943.06	943.20	943.54	943.82	944.14	944.48
切土高						
盛土高						
追加距離	0.0	1.5	5.0	8.5	12.0	15.5
単距離	-1.5	0.0	3.5	3.5	3.5	3.5
測点番号	-1.5	+0.0	+3.5	+7.0	+10.5	+14.0
						+14.9


溪床勾配 +14.0L8 から +0.0L7の間
(939.286-938.044)/14.0=8.8%

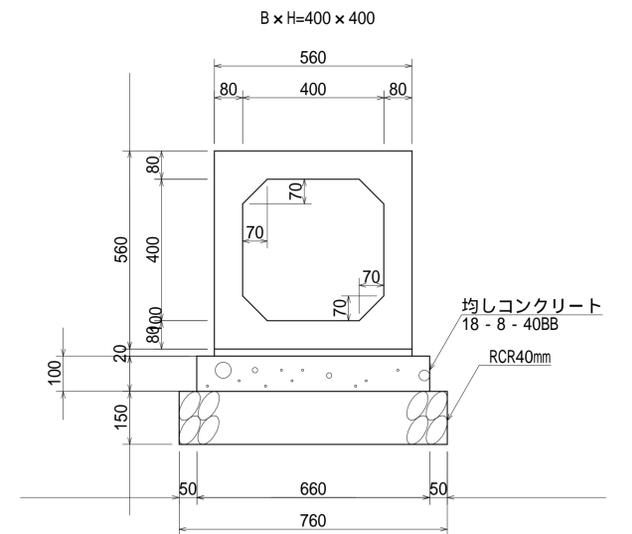


10.0mあたり材料表

項目	単位	数量
敷モルタル	m ³	0.11
基礎コンクリート	m ³	0.66
基礎碎石	m ²	7.6

展開図
S=1:100

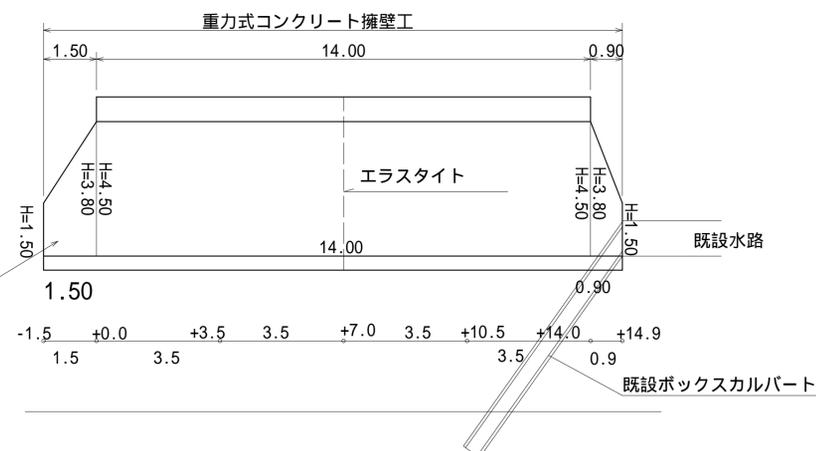

仮設工
S=1:50

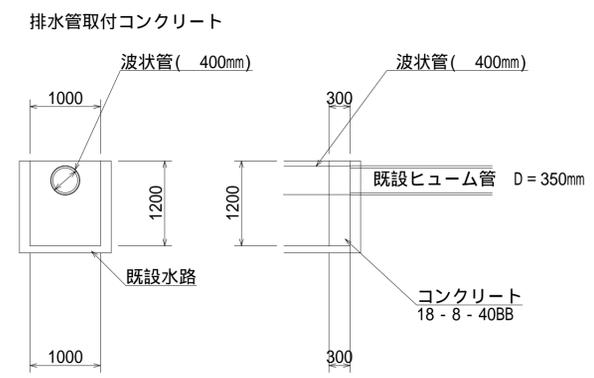

基準点座標一覧

測点	X	Y	H
TO	30.17	27.50	940.000
T1	44.65	34.03	943.016
BM	30.17	41.99	944.592








中心線座標一覧

測点	X	Y
+0.0	44.49	36.50
+3.5	41.54	38.38
+7.0	38.60	40.27
+10.5	35.65	42.15
+14.0	32.70	44.04

水抜きパイプ埋戻し線より
上部に3mに1箇所設置

実施

路線名	帯無川	事業名	令和7年度 町単独治山事業
林道区分		級別区分	設計速度
年度	令和 7 年度	施行主体	箕輪町
名称	平面図	2 葉中	1 番
施行地	長野県 上伊那郡 箕輪町 上古田		
縮尺	図示	審査者	設計者

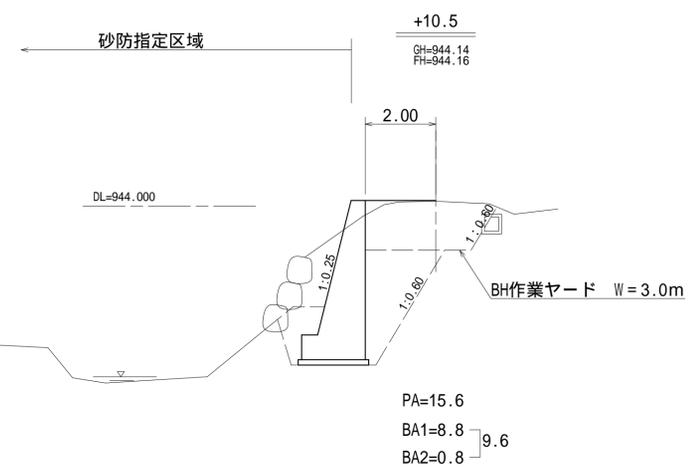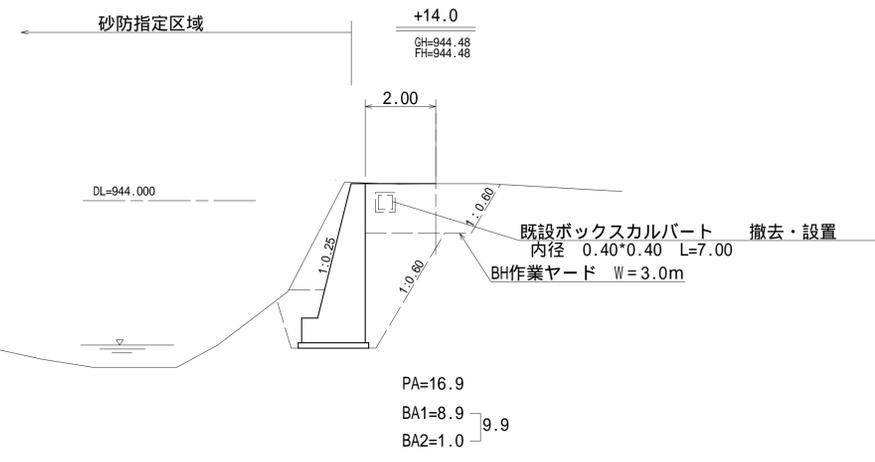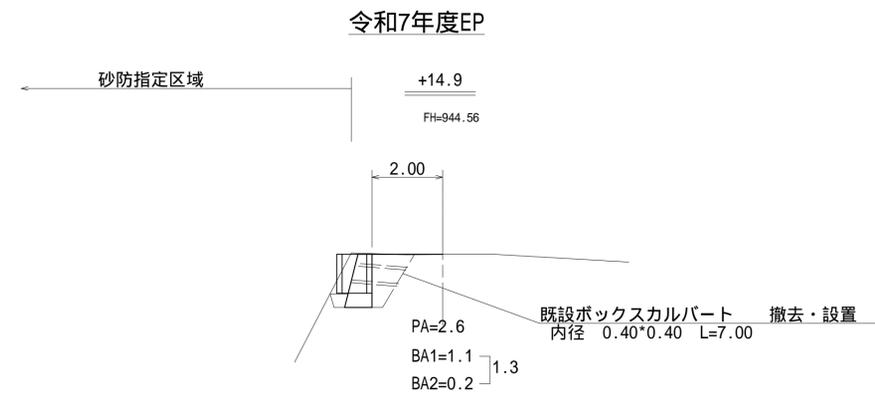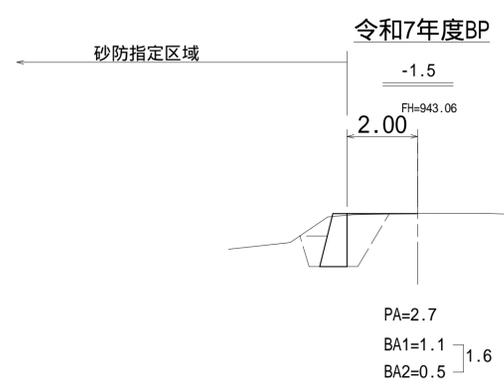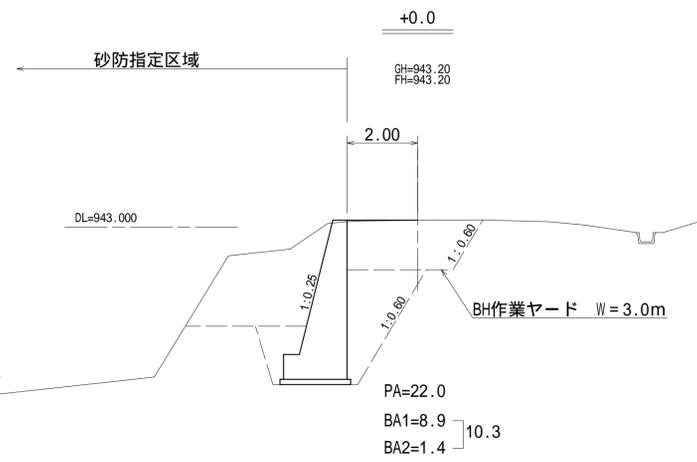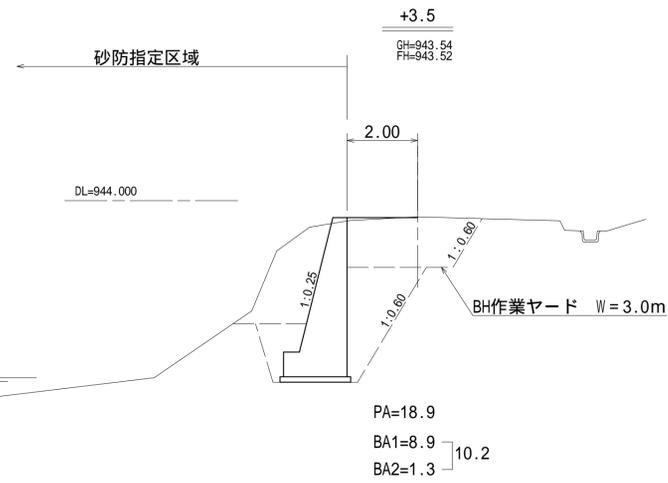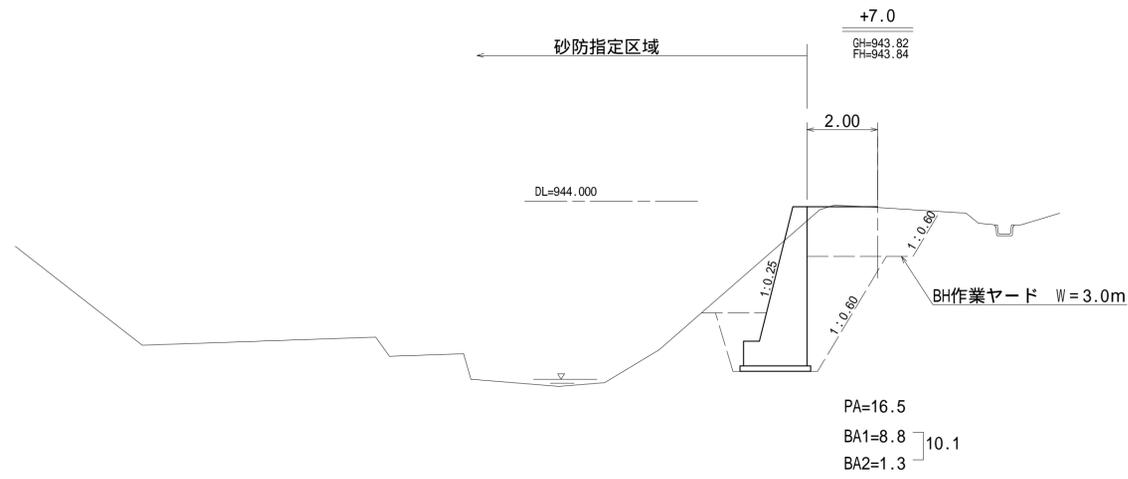

実施

路線名	帯無川 線		事業名	令和7年度 町単独治山事業	
林道区分	その他	級別区分		設計速度	
年度	令和 7	年度	施行主体	箕輪町	
名称	横断面		2	葉中	2番
施行地	長野県 上伊那郡 箕輪町 上古田				
縮尺	1:100	審査者		設計者	