




計画平面図 S=1/500

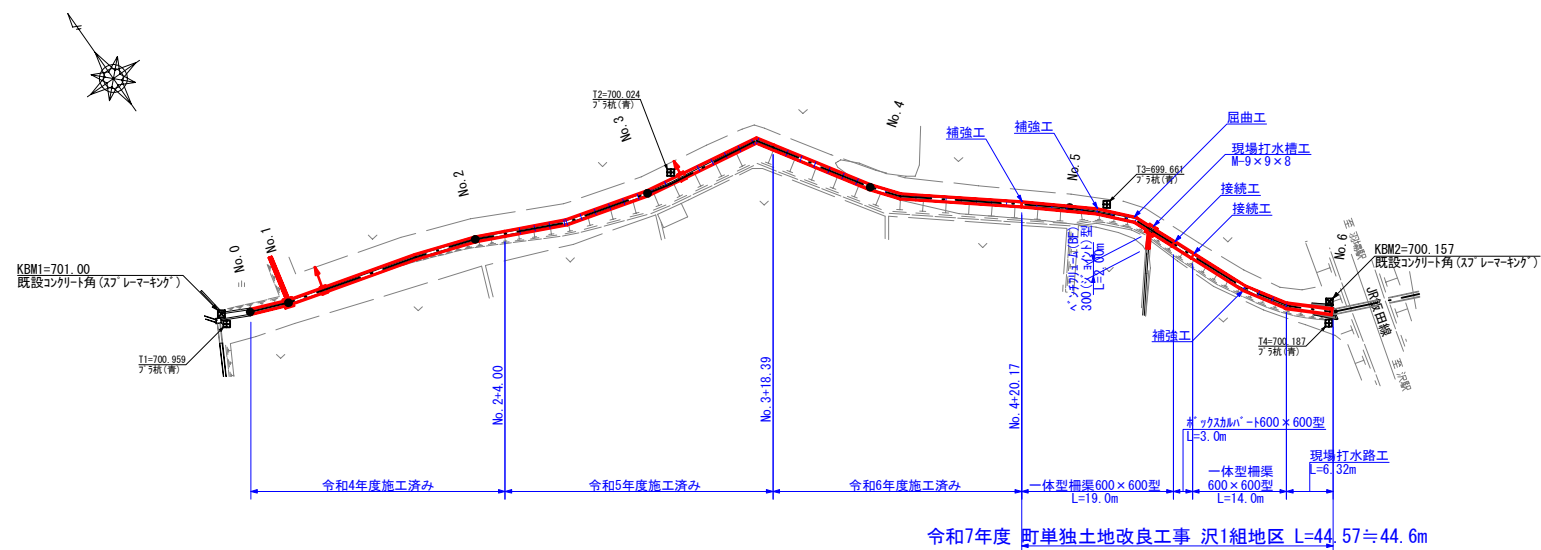


計画縦断面図

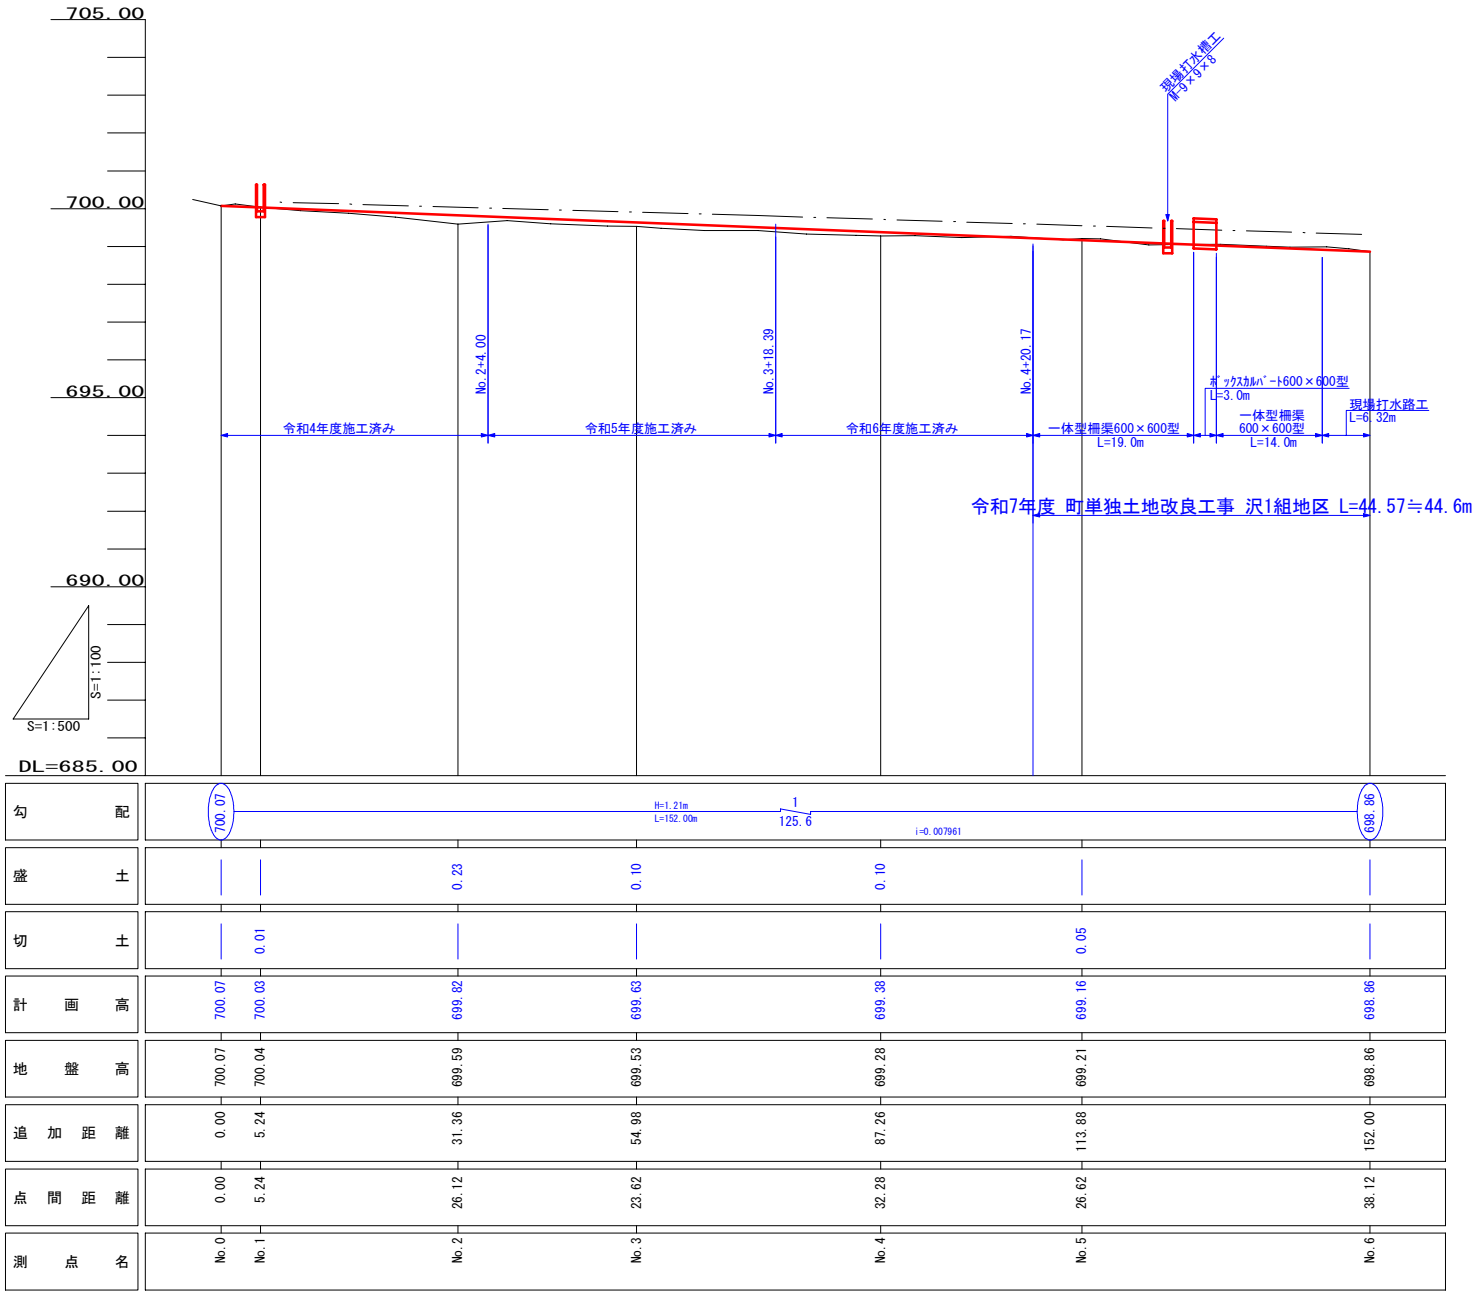


標準断面図 S=1/25

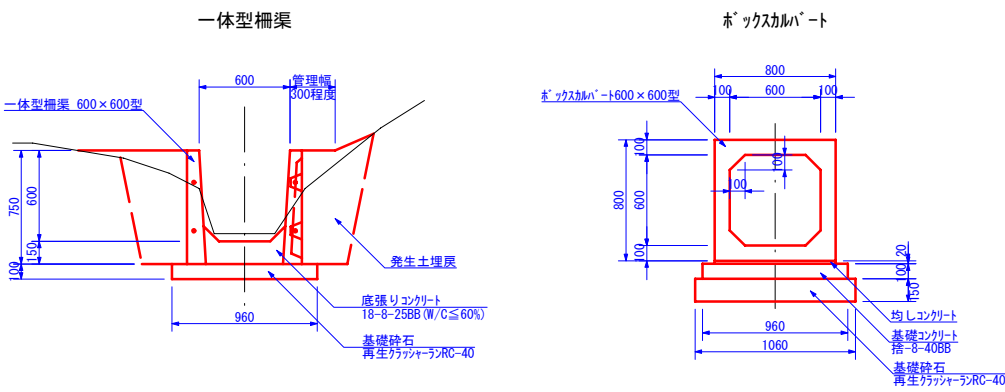

現場打水路工

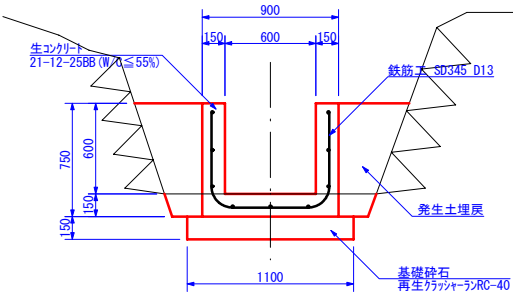


計画横断面図 S=1/100

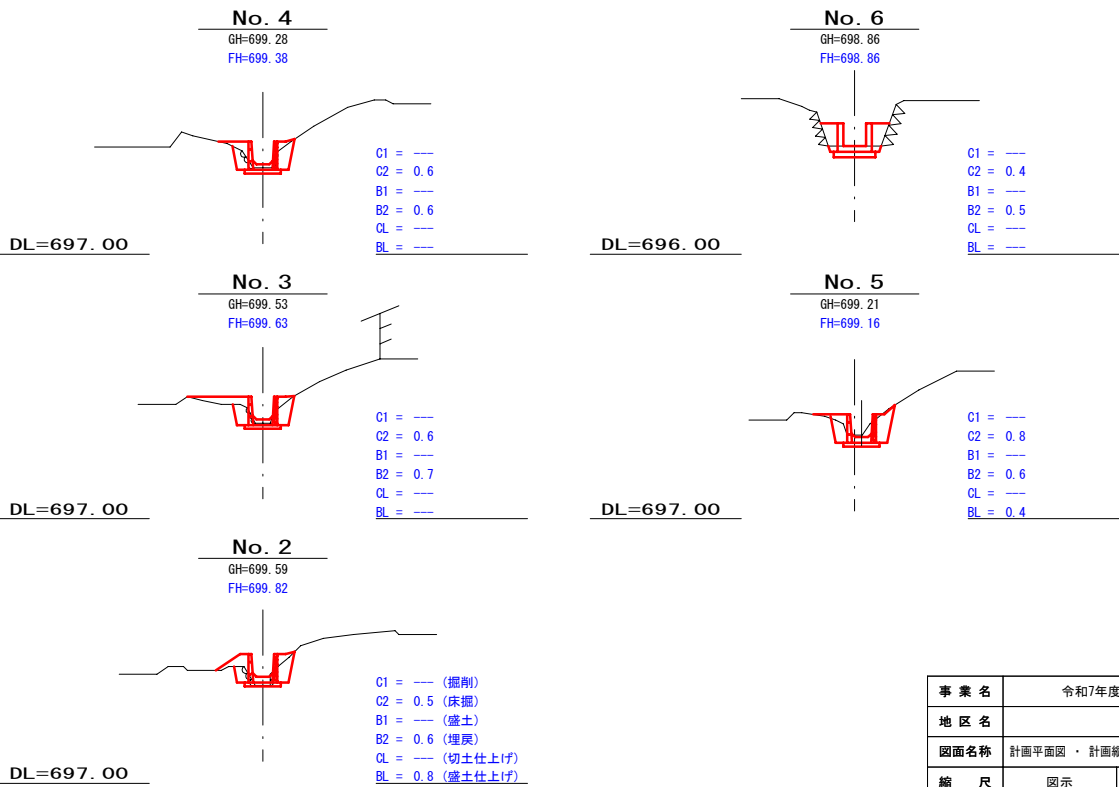

事業名	令和7年度 町単独土地改良工事		
地区名	沢1組地区		
図面名称	計画平面図・計画縦断面図・計画横断面図・標準断面図		
縮尺	図示	図面番号	1 / 2
作成年月日	令和 年 月 日		
測量	長野県土地改良事業団体連合会		
設計	長野県土地改良事業団体連合会		
発注主体	箕輪町		
施工			


屈曲工 構造図
 S=1/25

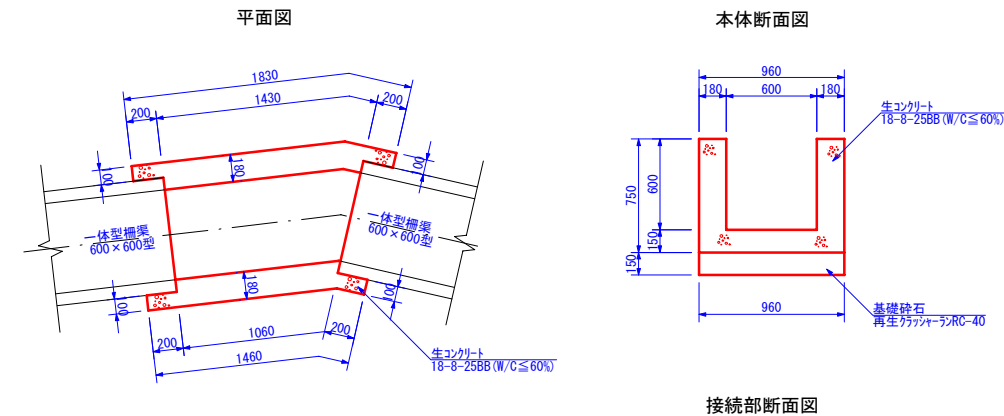



寸法および数量表

規格	寸法 (mm)			数量 (100箇所当たり)		
	T	H	L	型枠 (m ²)	コンクリート・養生 (m ³)	基礎砕石 (m ²)
600	100~180	750	1830~1460	463.50	50.82	119.52


接続部断面図

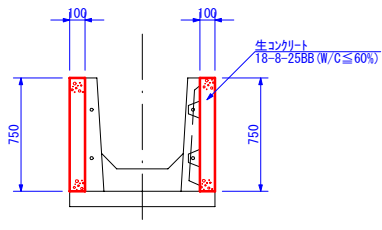

現場打水槽工 構造図
 S=1/25

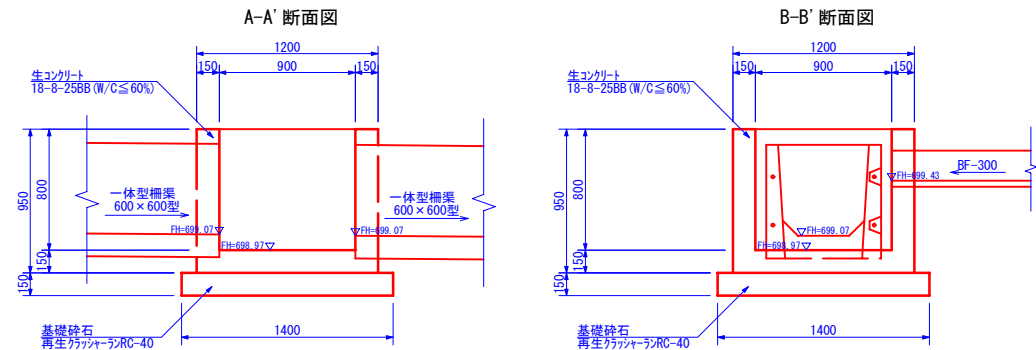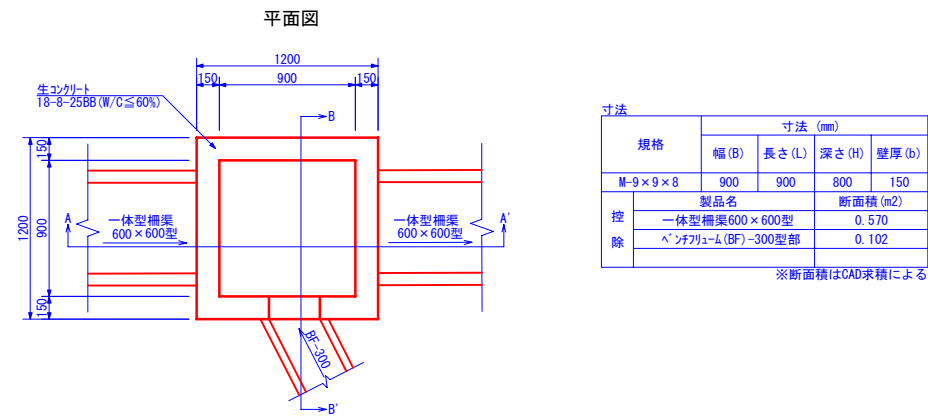


補強工 構造図
 S=1/25

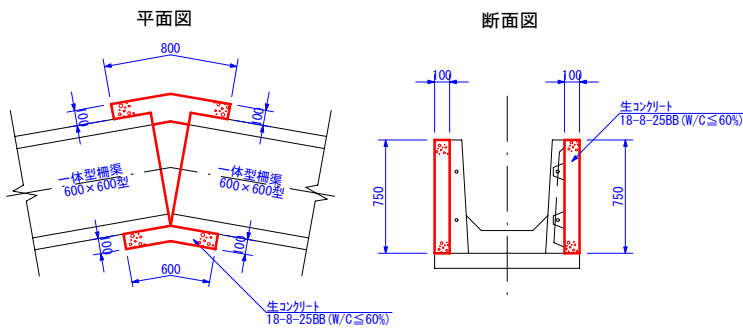

寸法および数量表

規格	寸法 (mm)			数量 (100箇所当たり)	
	T	H	L	型枠 (m ²)	コンクリート・養生 (m ³)
600	100	750	800~600	135.00	10.50


接続工 構造図
 S=1/25

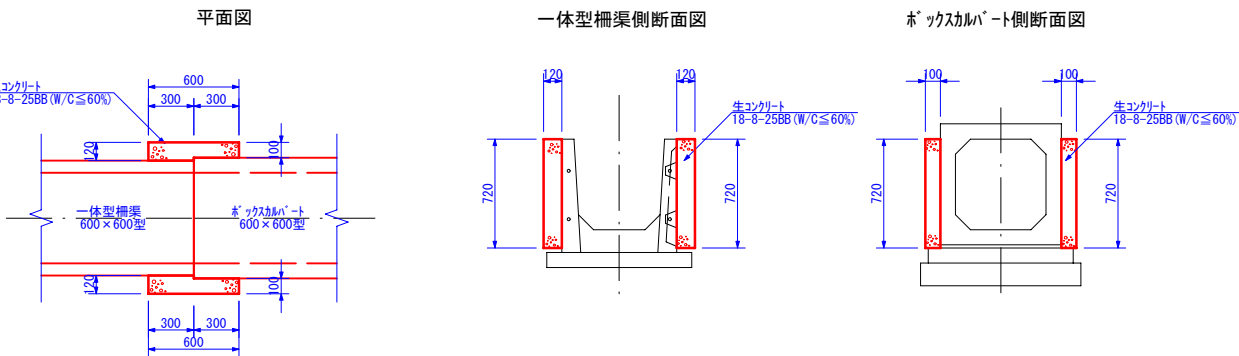

寸法および数量表

規格	寸法 (mm)			数量 (100箇所当たり)	
	T	H	L	型枠 (m ²)	コンクリート・養生 (m ³)
600	100~120	720	600	118.08	9.50

鉄筋詳細図
 S=1/25

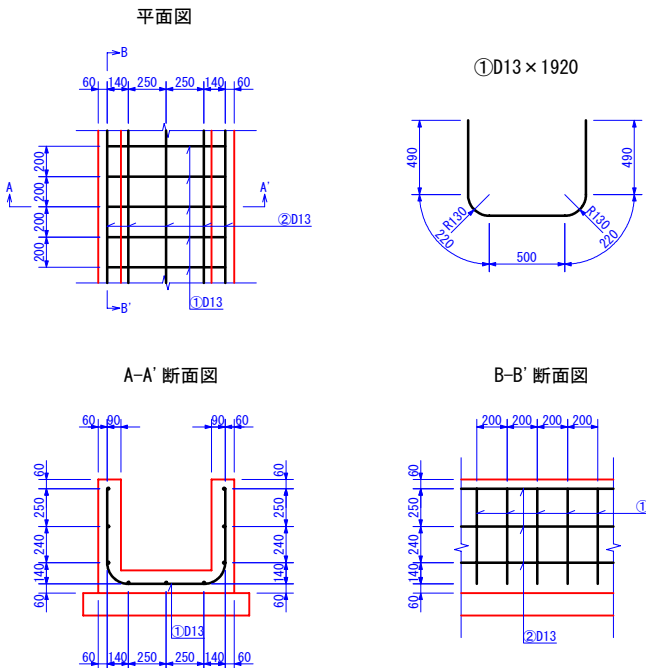

事業名	令和7年度 町単独土地改良工事		
地区名	沢1組地区		
図面名称	構造図・鉄筋詳細図		
縮尺	図示	図面番号	2 / 2
作成年月日	令和 年 月 日		
測量	長野県土地改良事業団体連合会		
設計	長野県土地改良事業団体連合会		
発注主体	箕輪町		
施工			