


標準掘削断面図


S=1:20

配水管


①
町道アスファルト舗装
(町道394号線)

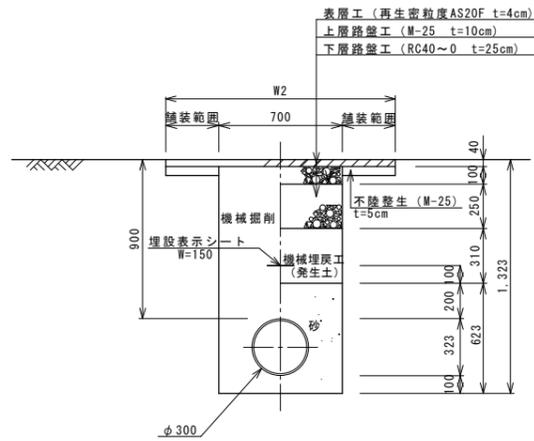


②
町道アスファルト舗装
(町道394号線)

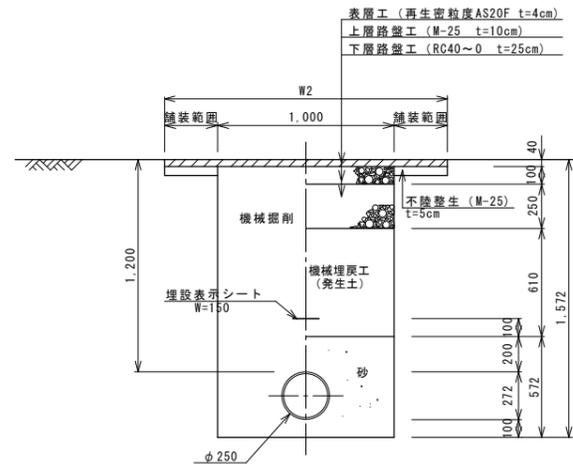


③
町道アスファルト舗装
(町道394号線)

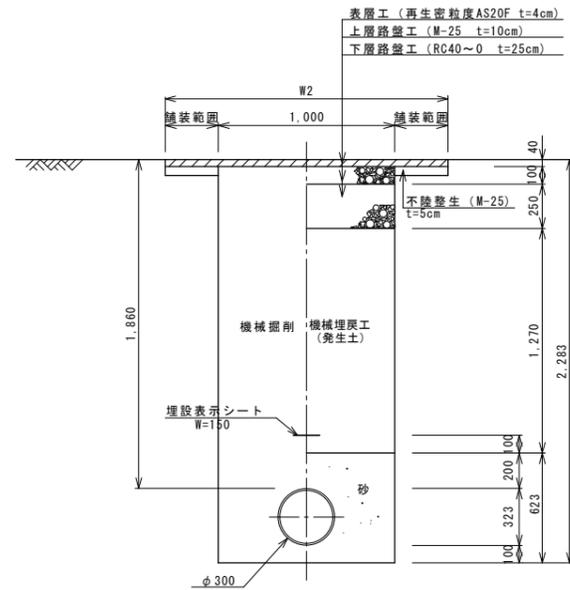


④
町道アスファルト舗装
(町道394号線)

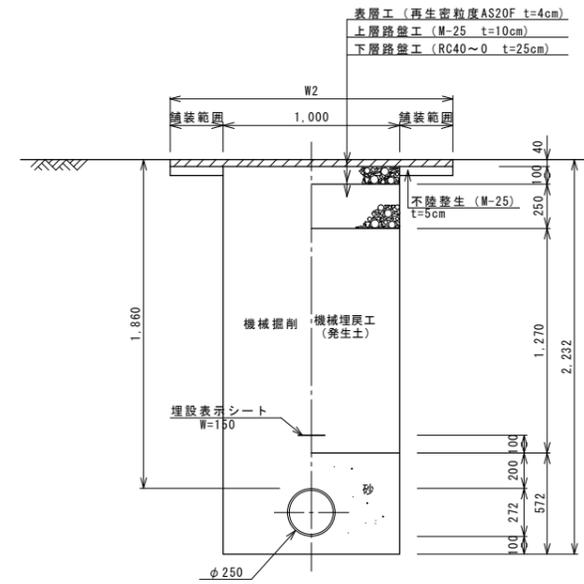


⑤
県道アスファルト舗装
(県道88号線)
(仮復旧)

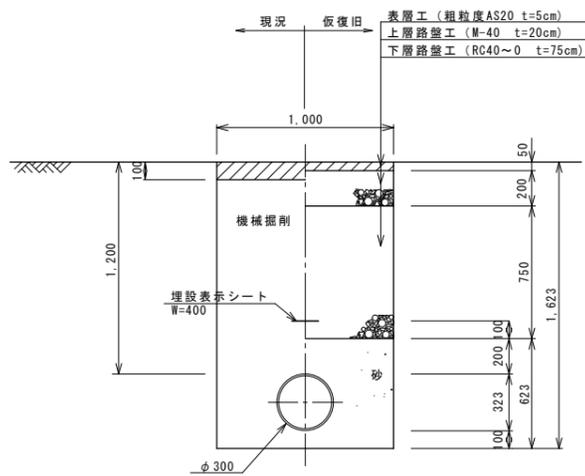

⑥
県道アスファルト舗装
(県道88号線)
(仮復旧)

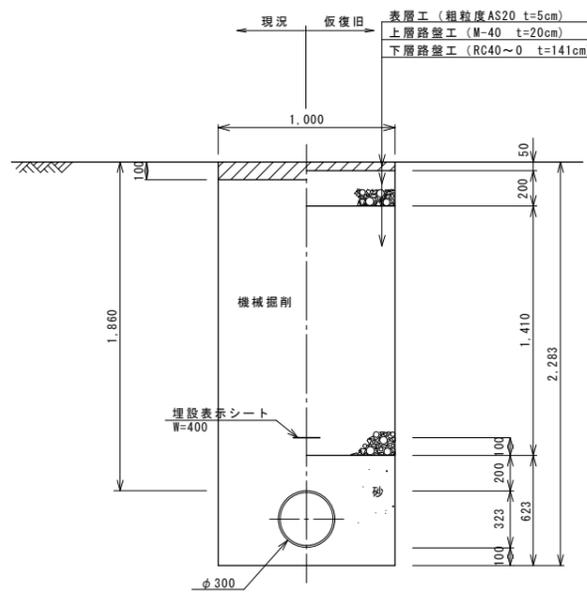


木矢板工標準図

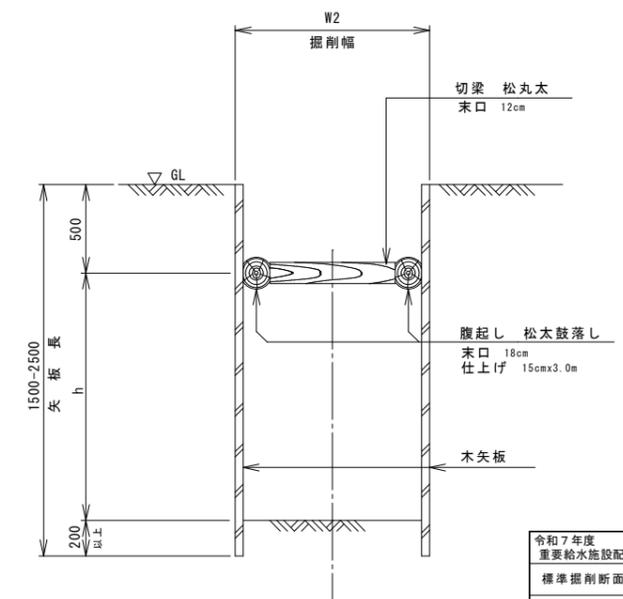


令和7年度 重要給水施設配水管布設替工事(2工区)			
標準掘削断面図		縮尺 図示	
箕輪町 松島北3 県道88号、町道394号線他			
照査	設計	製図	
図面番号 3		葉中之 2	
箕輪町役場			

舗装復旧平面図 S=1:500

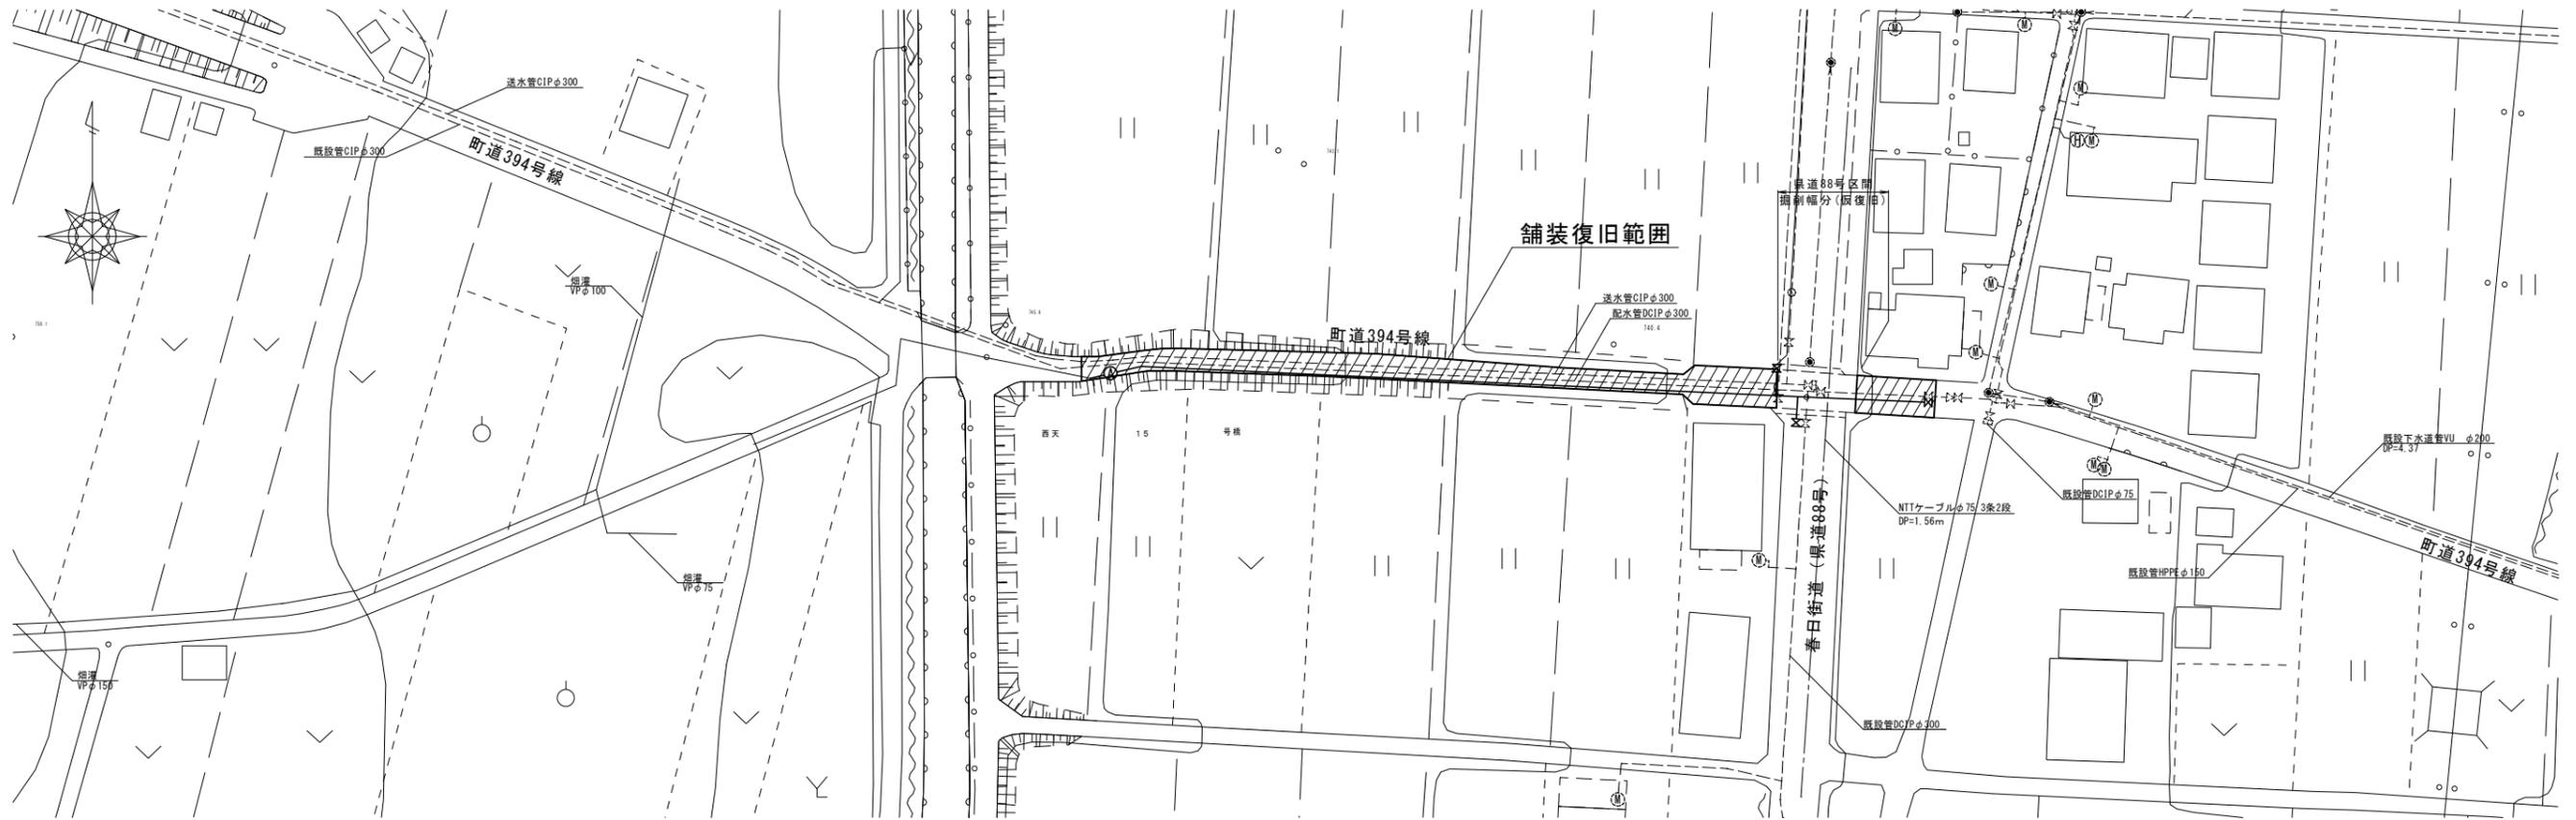

舗装復旧展開図 S=1:200

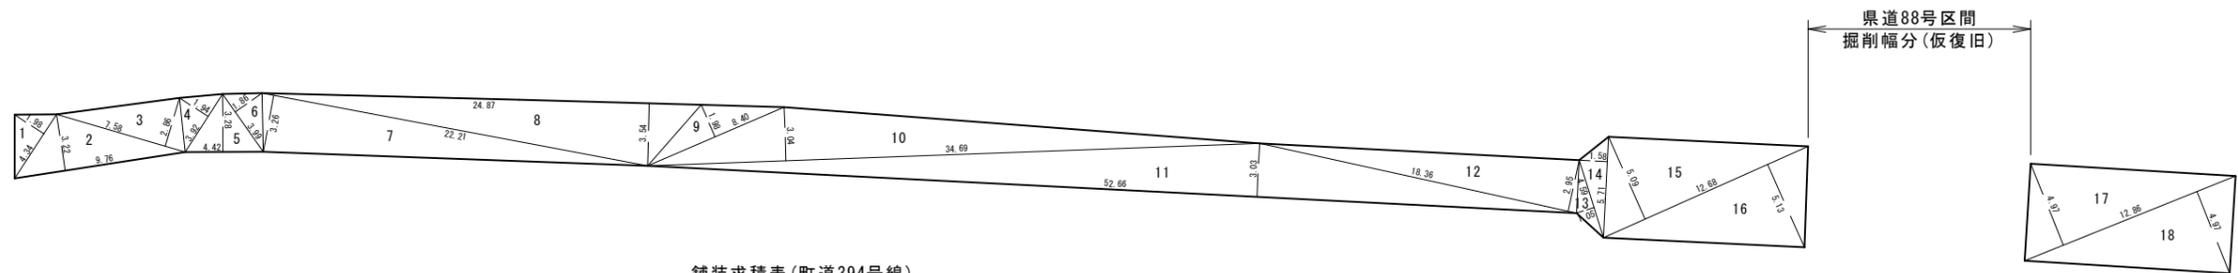

舗装求積表(町道394号線)

符号	底辺	高さ	倍面積
1	4.34	1.98	8.59
2	9.76	3.22	31.43
3	7.58	2.86	21.68
4	3.92	1.94	7.60
5	4.42	3.28	14.50
6	3.99	1.86	7.42
7	22.21	3.26	72.40
8	24.87	3.54	88.04
9	8.40	1.98	16.63
10	34.69	3.04	105.46
11	52.66	3.03	159.56
12	18.36	2.95	54.16
13	4.59	1.05	4.82
14	5.71	1.58	9.02
15	12.68	5.09	64.54
16	12.68	5.13	65.05
17	12.86	4.97	63.91
18	12.86	4.97	63.91
倍面積 (m ²)			858.72
面積 (m ²)			429.36

補助) 舗装復旧面積(配水管)=429.36m²(町道394号線)
 補助) 区画線工(破線)15cm=15.0m
 補助) 区画線工(実線)30cm=10.0m
 補助) 区画線工(記号・文字)15cm=12.0m

令和7年度 重要給水施設配水管布設替工事(2工区)		
舗装復旧平面図	縮尺	図示
箕輪町 松島 北3 県道88号、町道394号線他		
照査	設計	製図
図面番号 3 葉中之 3		
箕輪町役場		