

S=1 : 250



(座標：任意座標)

(座標：任意座標)





実施図

令和8年度 町単独側溝改修工事（2工区）			
番号	1/4	平面図・縦断面図	縮尺 図 示
町道377号線			
箕輪町 中原			
設計会社	株式会社 伊那測量		
測量会社	株式会社 伊那測量		
調査会社			
箕輪町役場			








標準断面図 S=1:50

横断面図 S=1:100

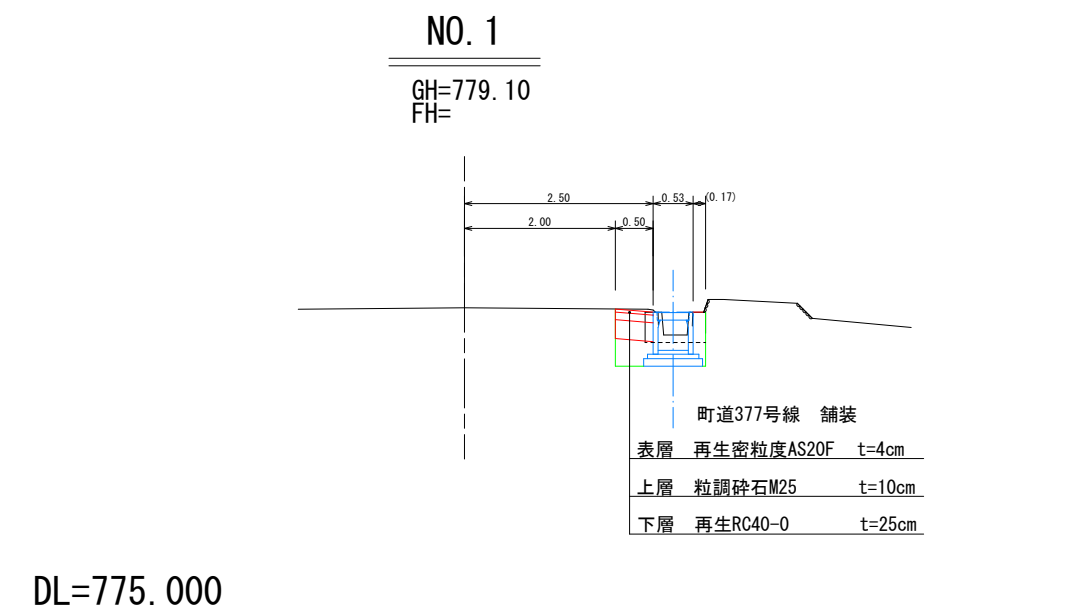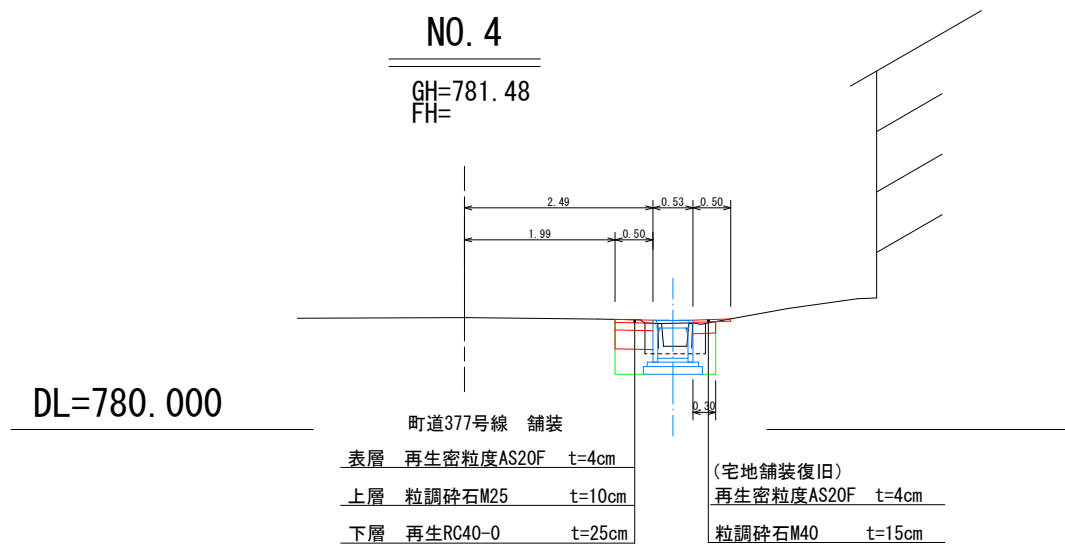

町道420号線 町道422号線 舗装




表層	再生密粒度AS20F	t=4cm
上層	粒調碎石M25	t=10cm
下層	再生RC40-0	t=25cm

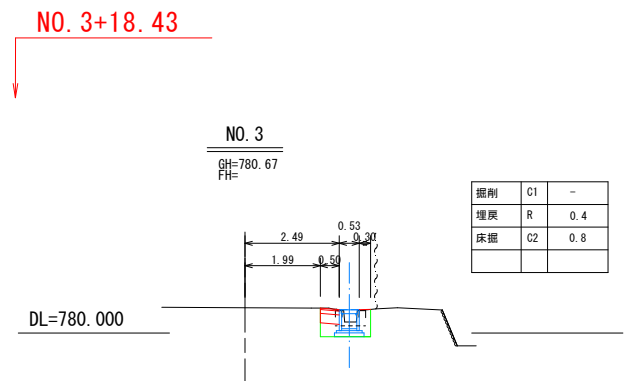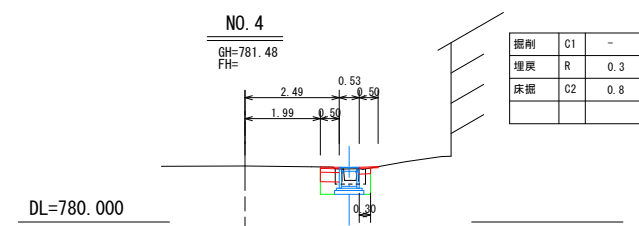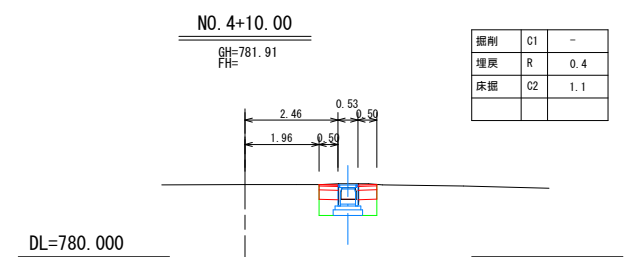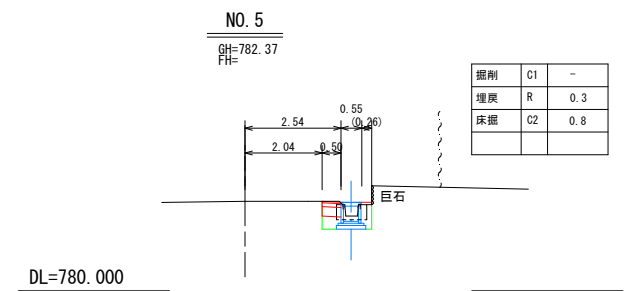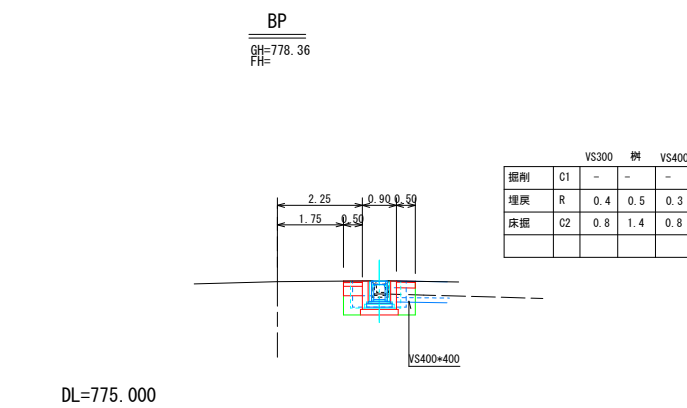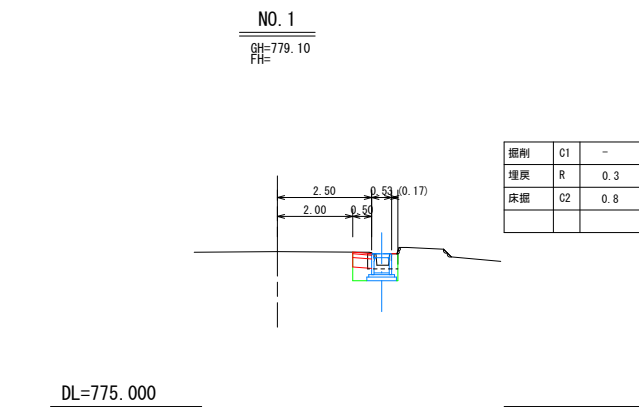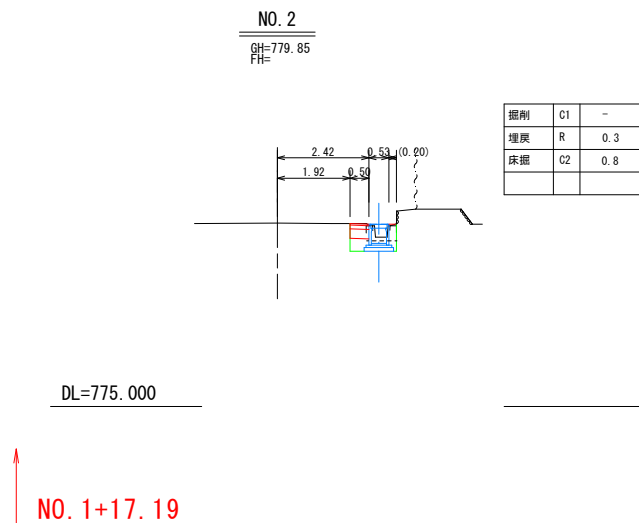




実施図

令和 8 年度 町単独側溝改修工事 (2 工区)			
番号	2 / 4	標準断面図・横断面図	縮尺 図 示
町道 3 7 7 号 線			
箕輪町 中原			
設計会社	株式会社 伊那測量		
測量会社	株式会社 伊那測量		
調査会社			
箕 輪 町 役 場			

水路展開図

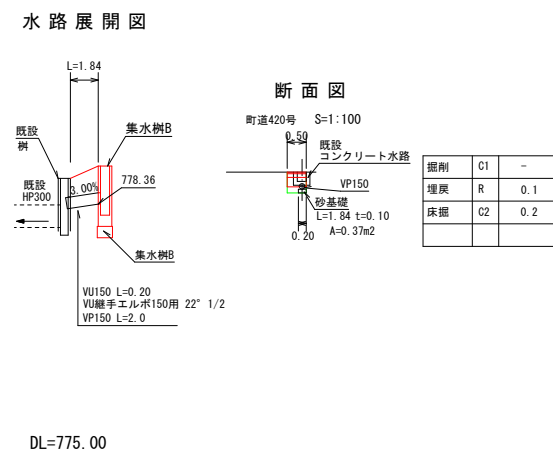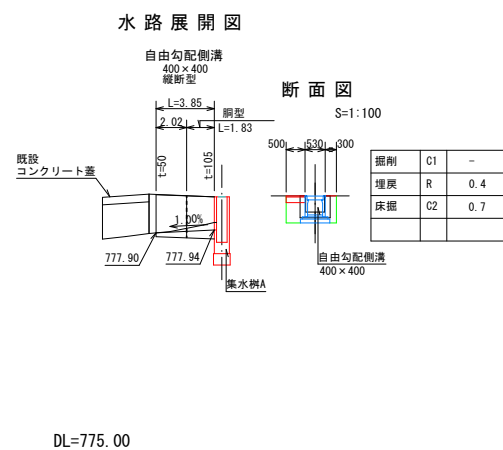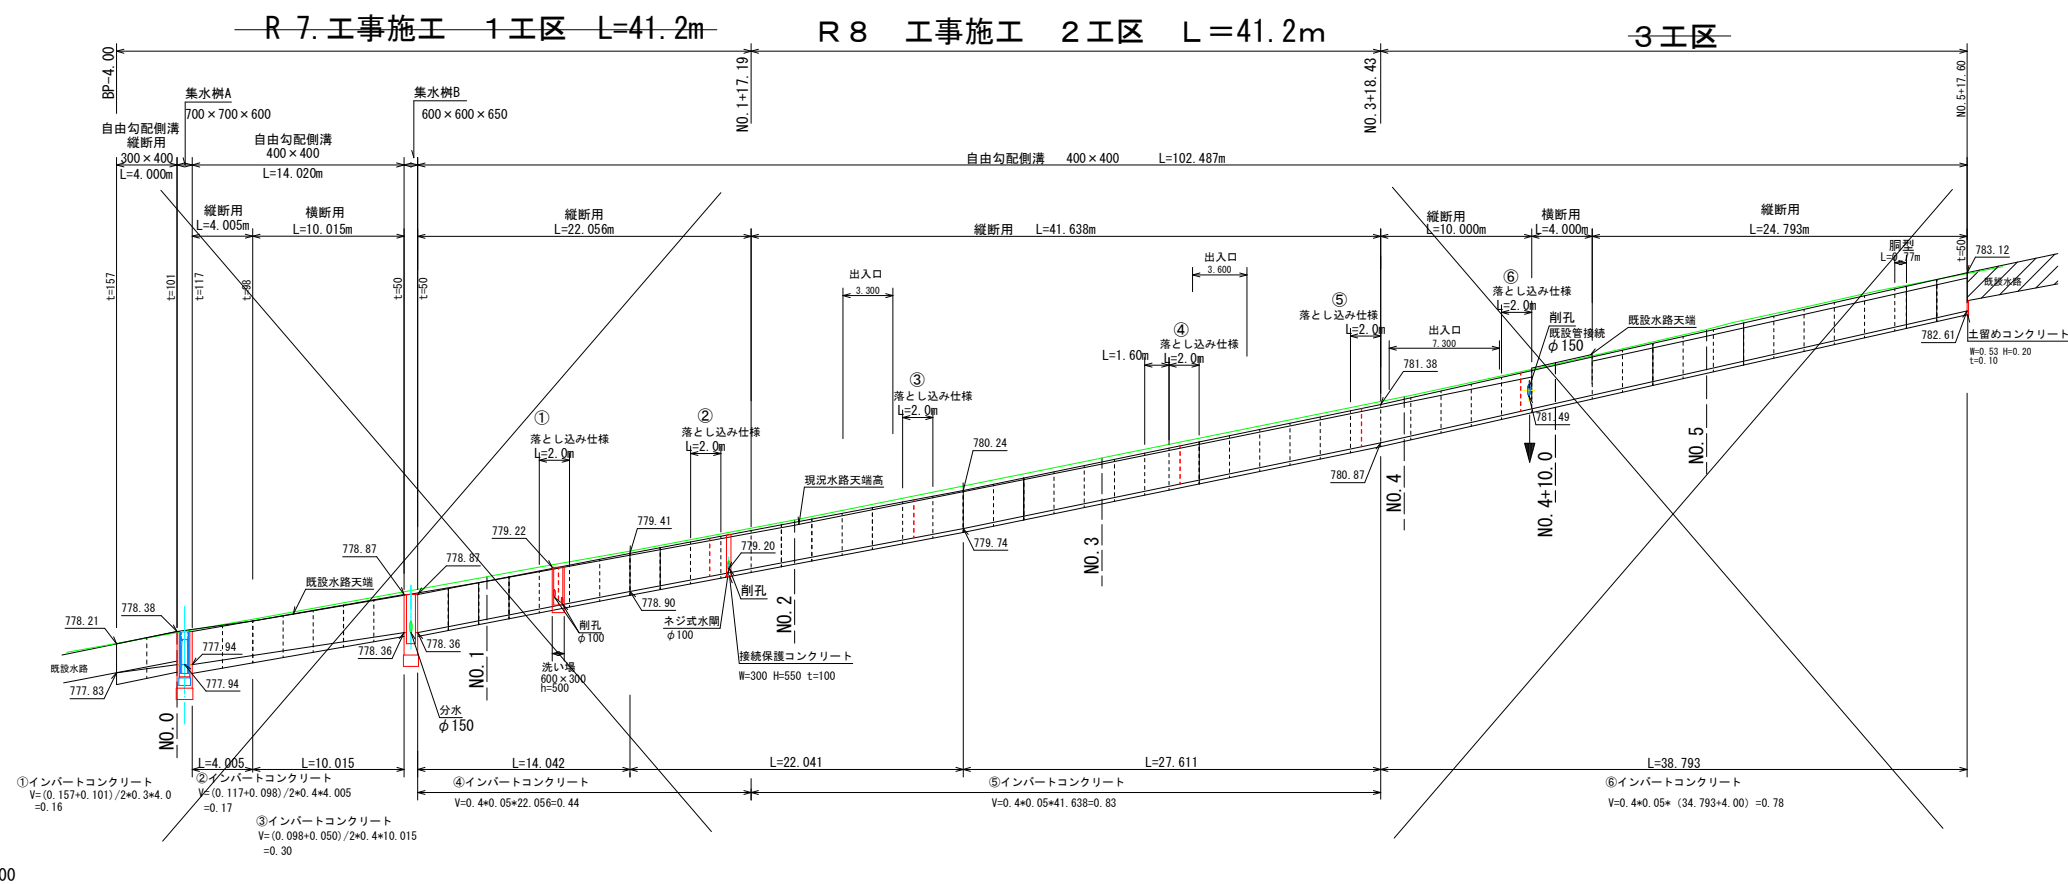

構造図
自由勾配側溝 S=1:20

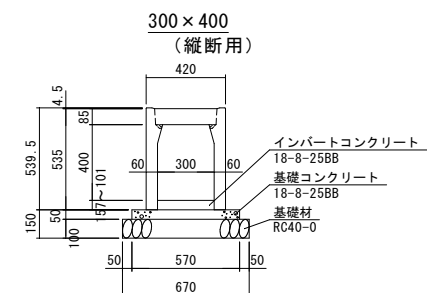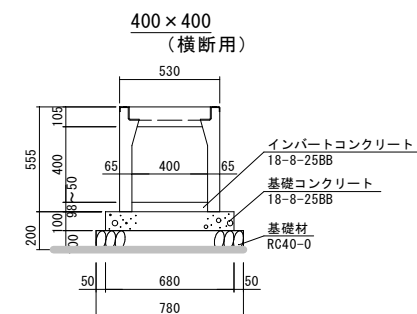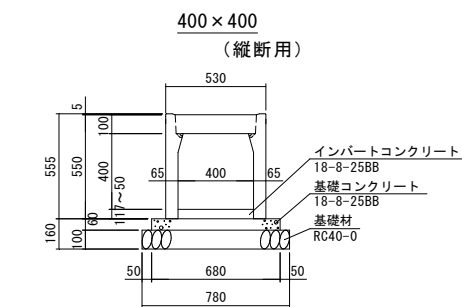



名 称	規 格	単位	数 量	参考重量
側 溝	400×400×2000	本	5.0	446kg/本
コンクリト蓋	400用 L=500	枚	8.0	47kg/枚
ゲレーチング蓋	並目 L=995	枚	1.0	31kg/枚
基礎コンクリト	18-8-25B8	m3	0.41	
型 枠		m2	1.2	
基礎砕石	RC40-0	m2	7.80	

名 称	規 格	単位	数 量	参考重量
側 溝	400 × 400 × 2000	本	5.0	470kg/本
ゲレチナリ 蓋	並目 L=995	枚	5.0	38kg/枚
基礎コンクリート	18-8-25BB	m ³	0.68	
型 枠		m ²	2.0	
基礎砕石	RC40-0	m ²	7.80	

名 称	規 格	単位	数量	参考重量
側 溝	300×400×2000	本	5.0	376kg/本
コンクリート蓋	300用 L=500	枚	8.0	32kg/枚
ゲレーチング蓋	並目 L=995	枚	1.0	21kg/枚
基礎コンクリート	18-8-25B8	m ³	0.29	
型 枠		m ²	1.0	
基礎碎石	RC40-0	m ²	6.70	

構造図 S=1:20

自由勾配側溝 400×400(角落とし)
工場加工

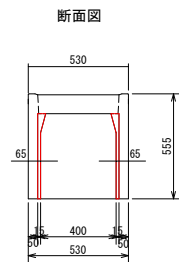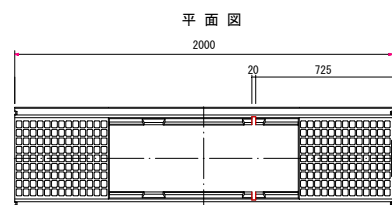


実施図


令和 8 年度 町単独側溝改修工事（2 工区）				
番号	3/4	水路展開図・構造図	縮尺	図 示
町道 3 7 7 号 線				
箕輪町 中原				
設計会社	株式会社 伊那測量			
測量会社	株式会社 伊那測量			
調査会社				
箕 輪 町 役 場				

構造図


集水樹A S=1:20

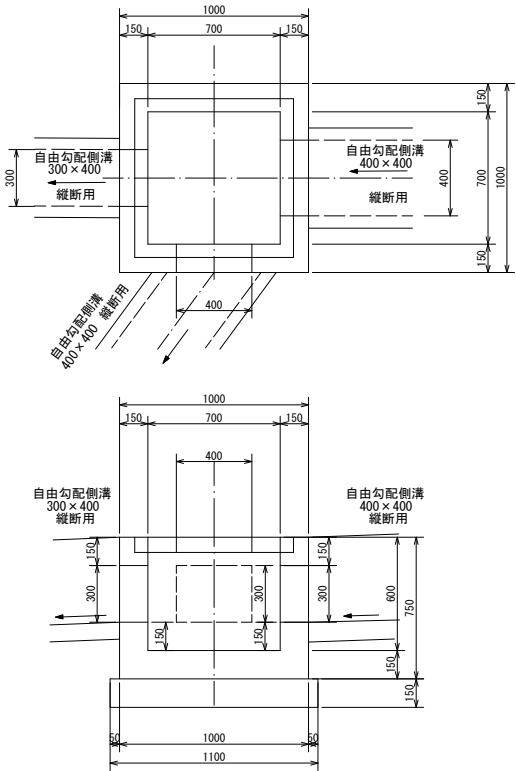


集水樹B S=1:20

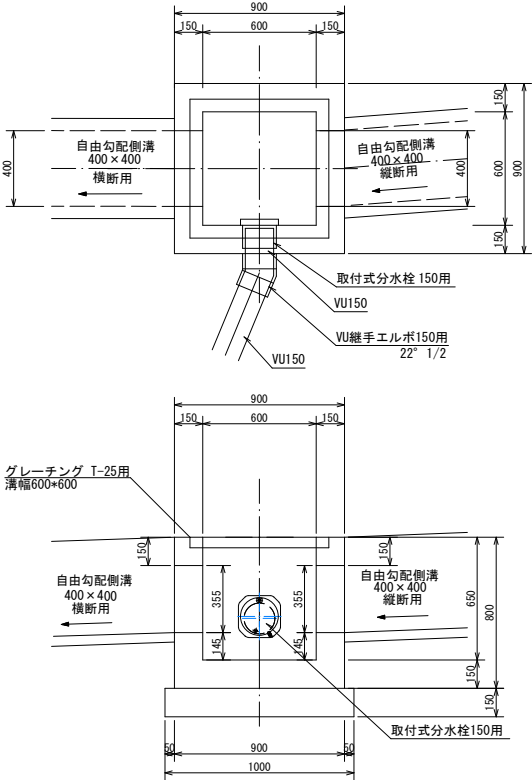

既設樹復旧 S=1:20

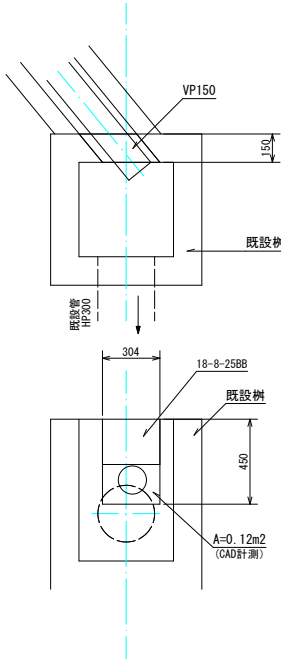

洗い場 S=1:20

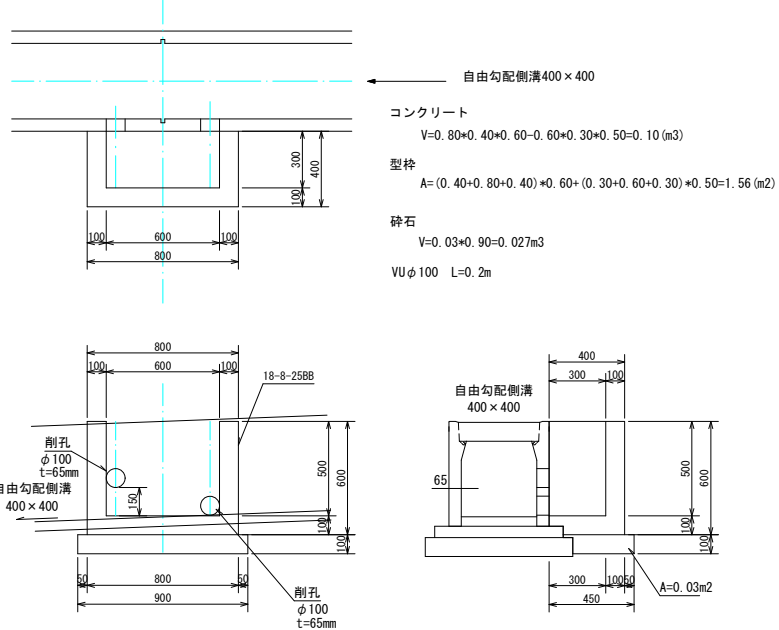


集水樹A (1ヶ所当たり) 数量

名称・規格	算式	単位	数量
コンクリート	$1.00 \times 1.00 \times 0.75 - 0.70 \times 0.70 \times 0.60$	m3	0.41
18-8-25B8	$-(0.40 \times 0.30 \times 2 + 0.30 \times 0.30 \times 0.15)$	m3	0.41
型枠	$1.00 \times 0.75 \times 4 + 0.70 \times 0.60 \times 4 - (0.30 \times 0.40 \times 2 + 0.30 \times 0.30 \times 2) + ((0.30 \times 0.40 \times 2) \times 2 + (0.30 \times 0.30 \times 2) \times 0.15)$	m2	4.62
基礎材 t=150 RC 40-0	1.10×1.10	m2	1.2
グレーチング T-25用 溝幅700×700 2分割	受枠共	枚	1.0


集水樹B (1ヶ所当たり) 数量

名称・規格	算式	単位	数量
コンクリート	$0.90 \times 0.90 \times 0.80 - 0.60 \times 0.60 \times 0.65$	m3	0.37
18-8-25B8	$-(0.355 \times 0.40 \times 2 + 0.15)$	m3	0.37
型枠	$0.90 \times 0.80 \times 4 + 0.60 \times 0.65 \times 4 - 0.35 \times 0.40 \times 4 + ((0.355 \times 0.40) \times 2 \times 0.15)$	m2	4.10
基礎材 t=150 RC 40-0	1.00×1.00	m2	1.0
グレーチング T-25用 溝幅600×600 2分割	受枠共	枚	1.0







取付式分水栓150

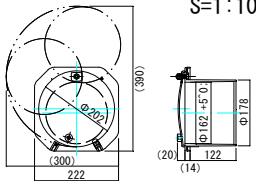

取水口接続保護コンクリート S=1:20

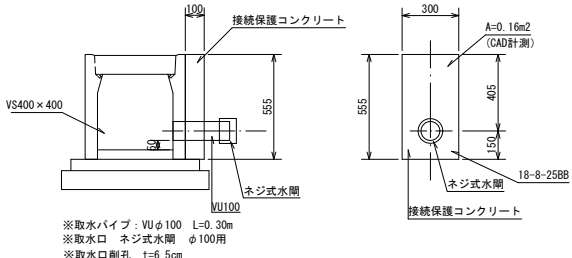

撤去平面図 S=1:250

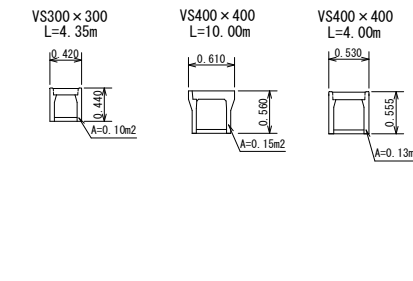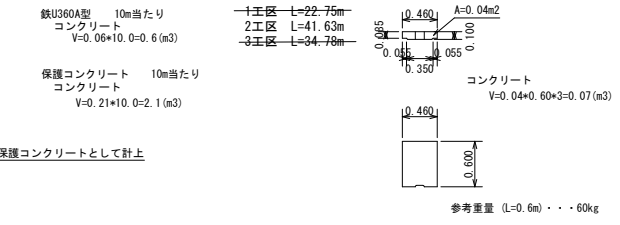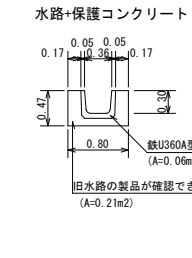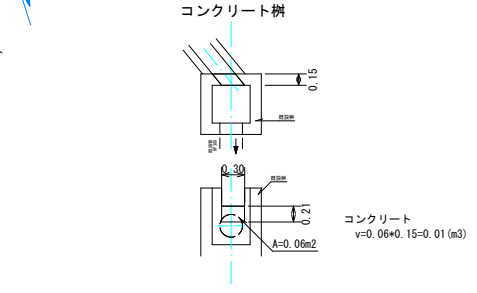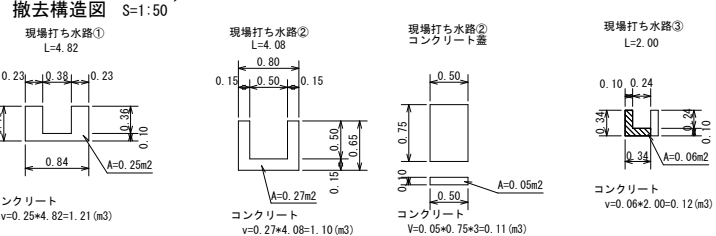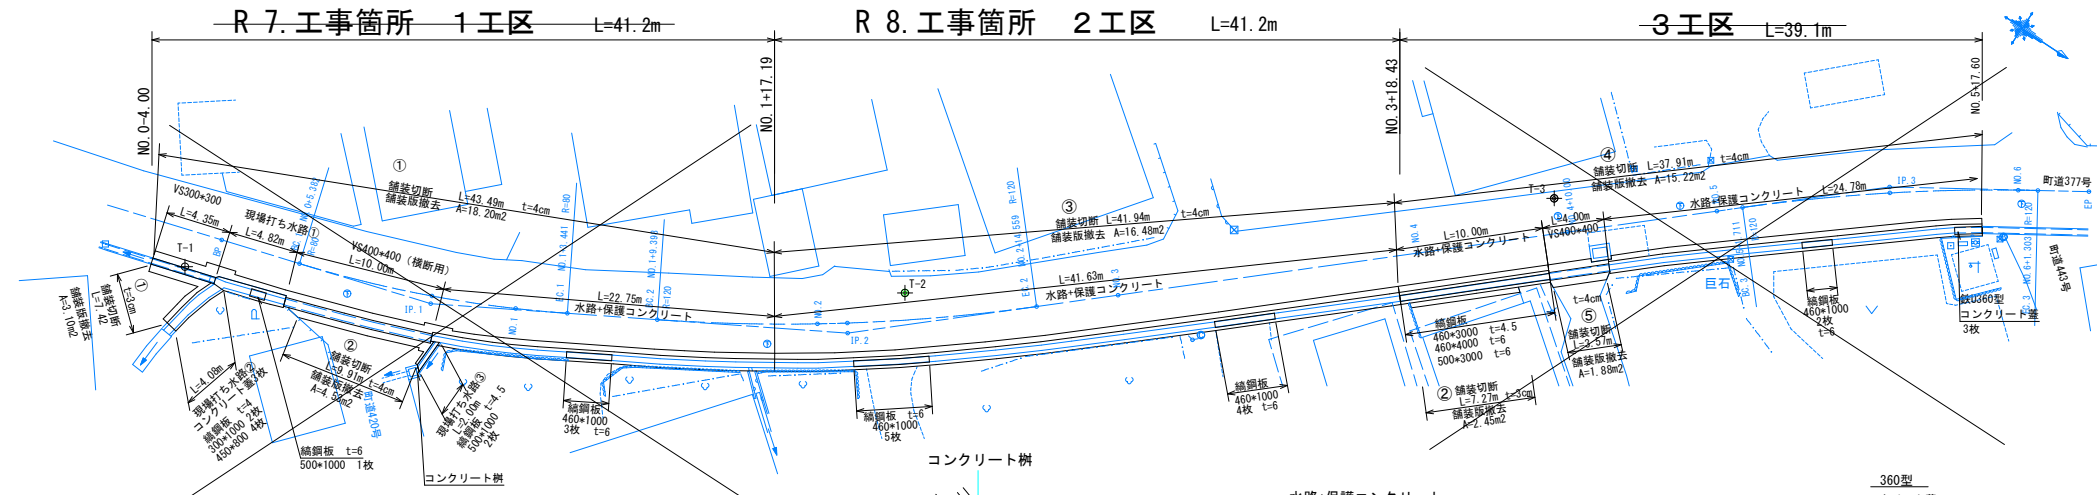

令和 8 年度 町単独側溝改修工事 (2 工区)

番号	4/4	構造図・撤去図	縮尺	図示
町道377号線				
箕輪町中原				
設計会社	株式会社 伊那測量			
測量会社	株式会社 伊那測量			
調査会社				
箕輪町役場				

実施図