


基本点線一覧表

点線番号	点線名称	点線位置	点線長さ	点線単位
101	101-101	101-101	684.311	点線
102	102-102	102-102	684.312	点線
103	103-103	103-103	684.313	点線
319	319-319	319-319	684.529	点線
320</				

縦断面図 S= V=1 : 100
H=1 : 500
町道513号線

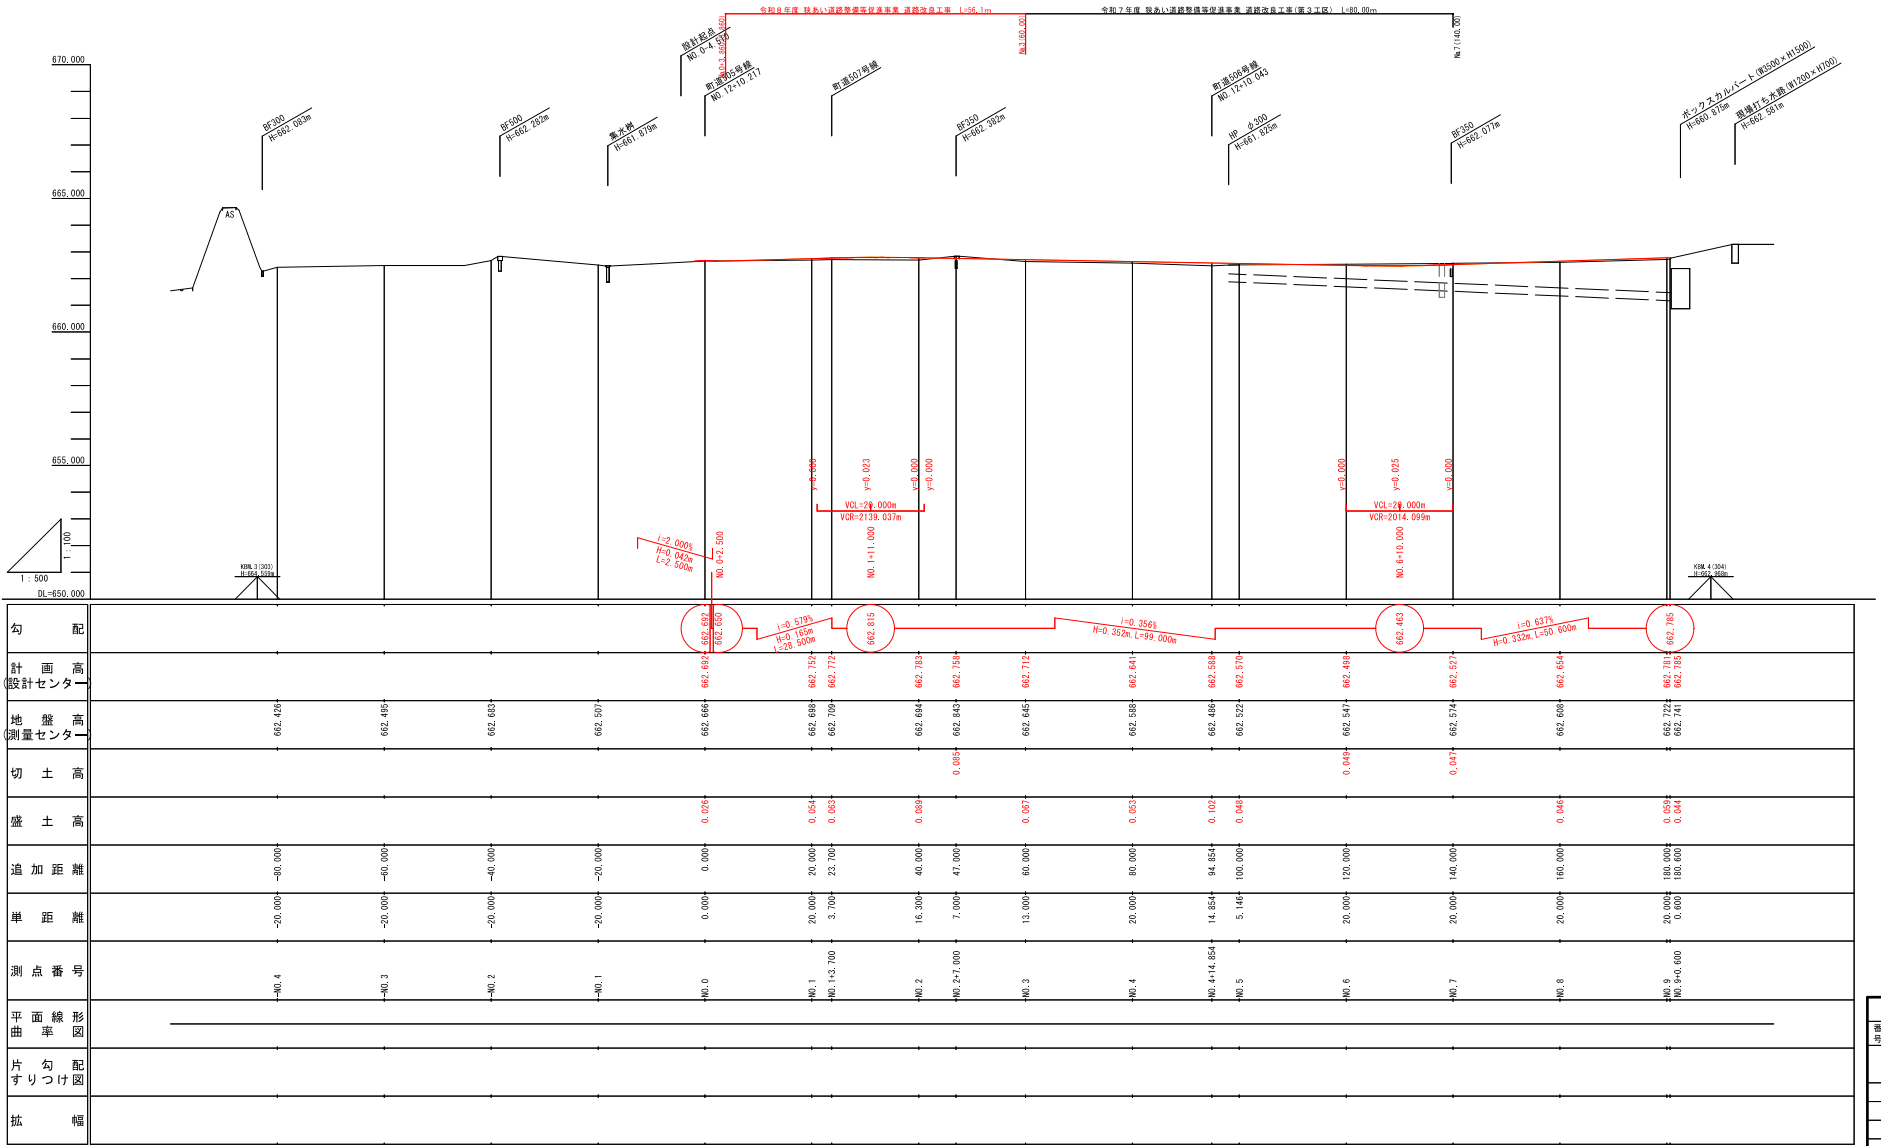


「令和5年度 秋あい道路整備等促進事業 道路詳細設計業務委託 町道505号線外 賀輪町三日町田中城 図面番号18/44」から修正なし
※計画高(FH)は設計センターの値、地盤高(GH)は測量センターの値であるため留意すること。

令和8年度 秋あい道路整備等促進事業 道路改良工事				
番号	2/10	縦断面図	縮尺	図示
町道513号線				
賀輪町 三日町田中城				
設計会社	株式会社 高田建設コンサルタンツ			
測量会社	株式会社 北 測			
賀 輪 町 役 場				


標準断面図 S=1 : 50

町道513号線

L型擁壁設置区間

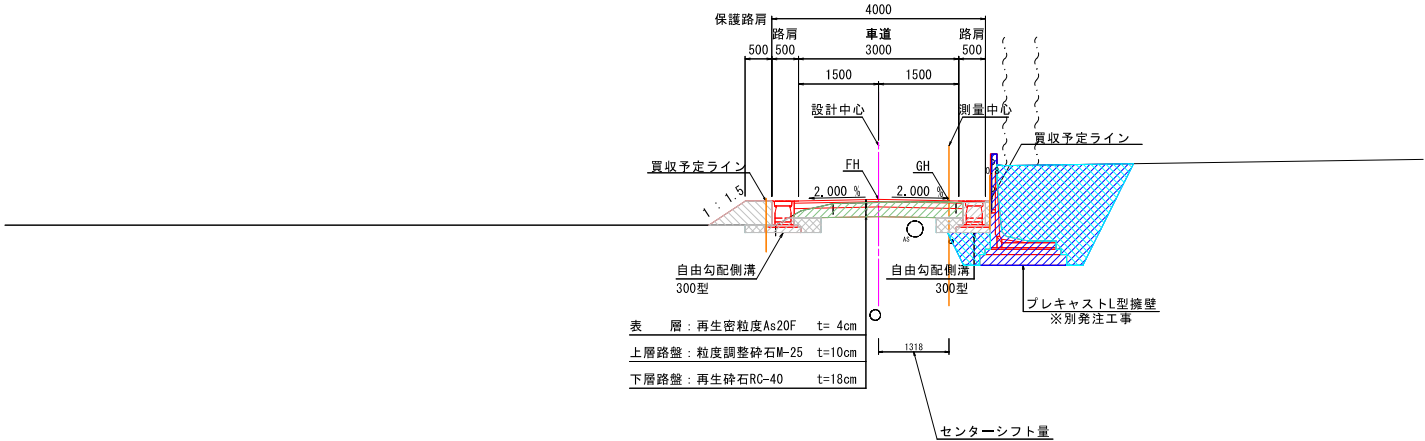

標準区間

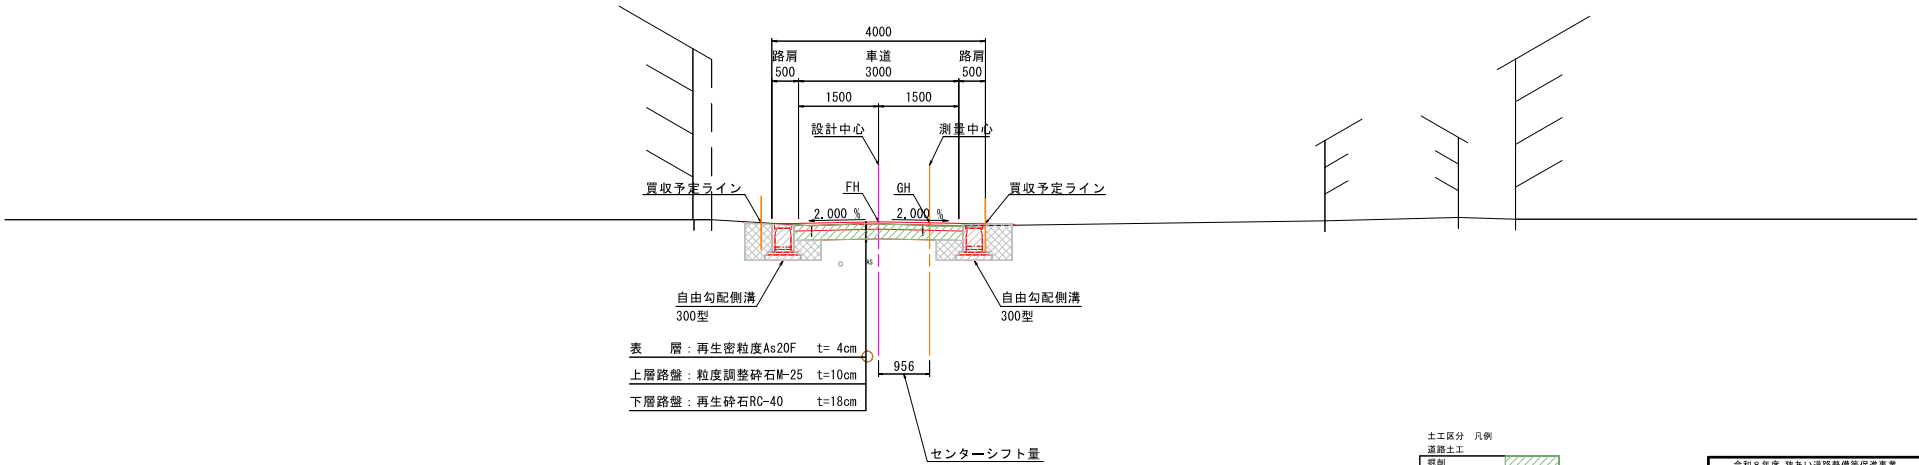



土工区分 凡例	
道路土工	
掘削	
盛土	
作業土工(緑水構築物工)	
床張り	
埋戻し	
作業土工(擁壁工)	
床張り	
埋戻し	

令和8年度 狭あい道路整備等促進事業 道路改良工事				
番号	3 / 10	標準横断面	縮尺	1 : 50
町道513号線				
箕輪町 三日町田中城				
設計会社		株式会社 高田建設コンサルタント		
測量会社		株式会社 北 測		
箕輪町役場				

※設計中心に合わせてセンターシフトをしているため、注意すること。
※買収予定ラインは今回の計画を基に見直しを要する。

横断面図 1 S=1 : 100

町道513号線

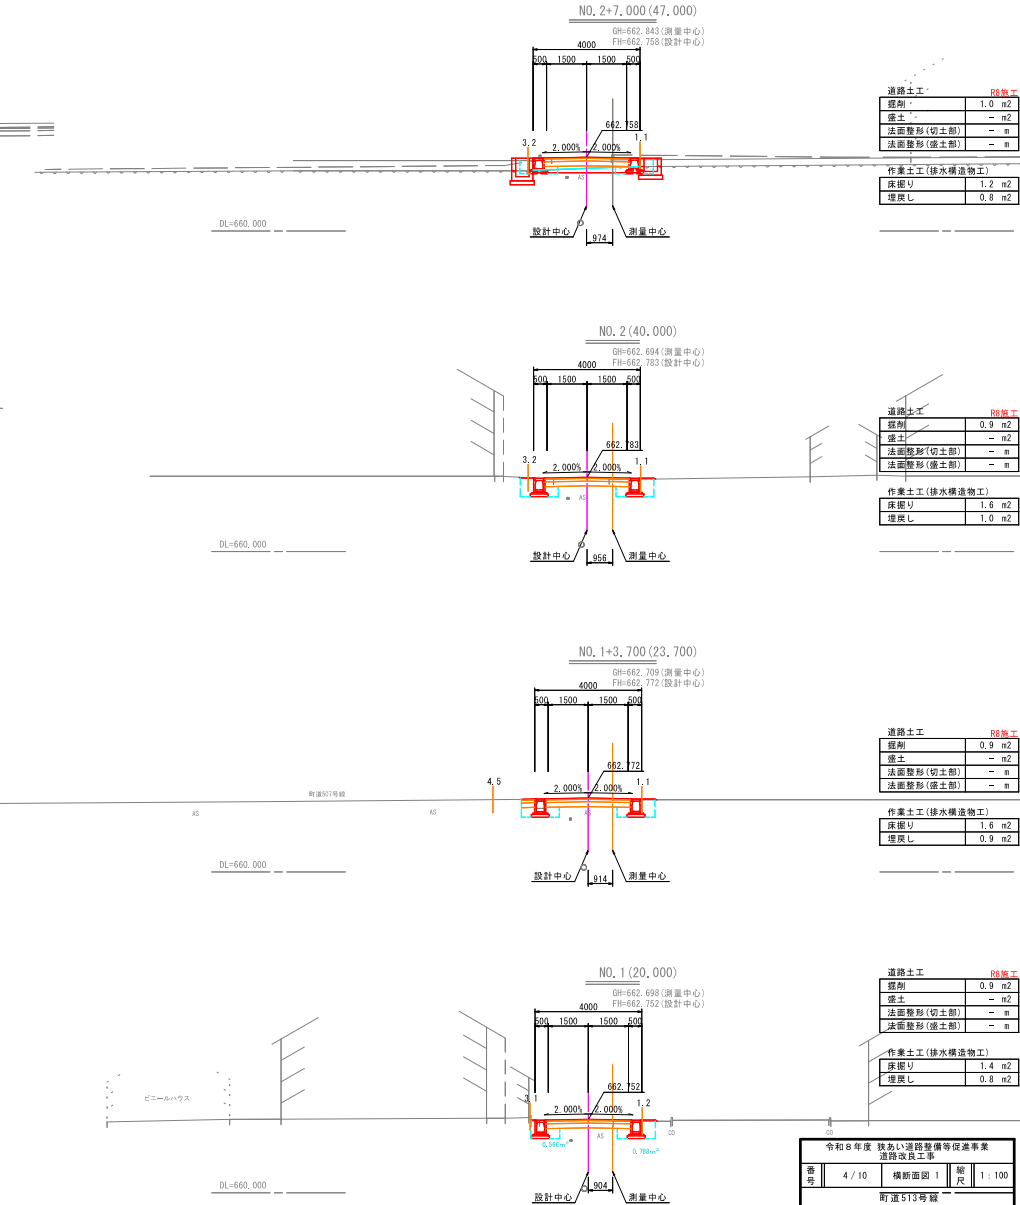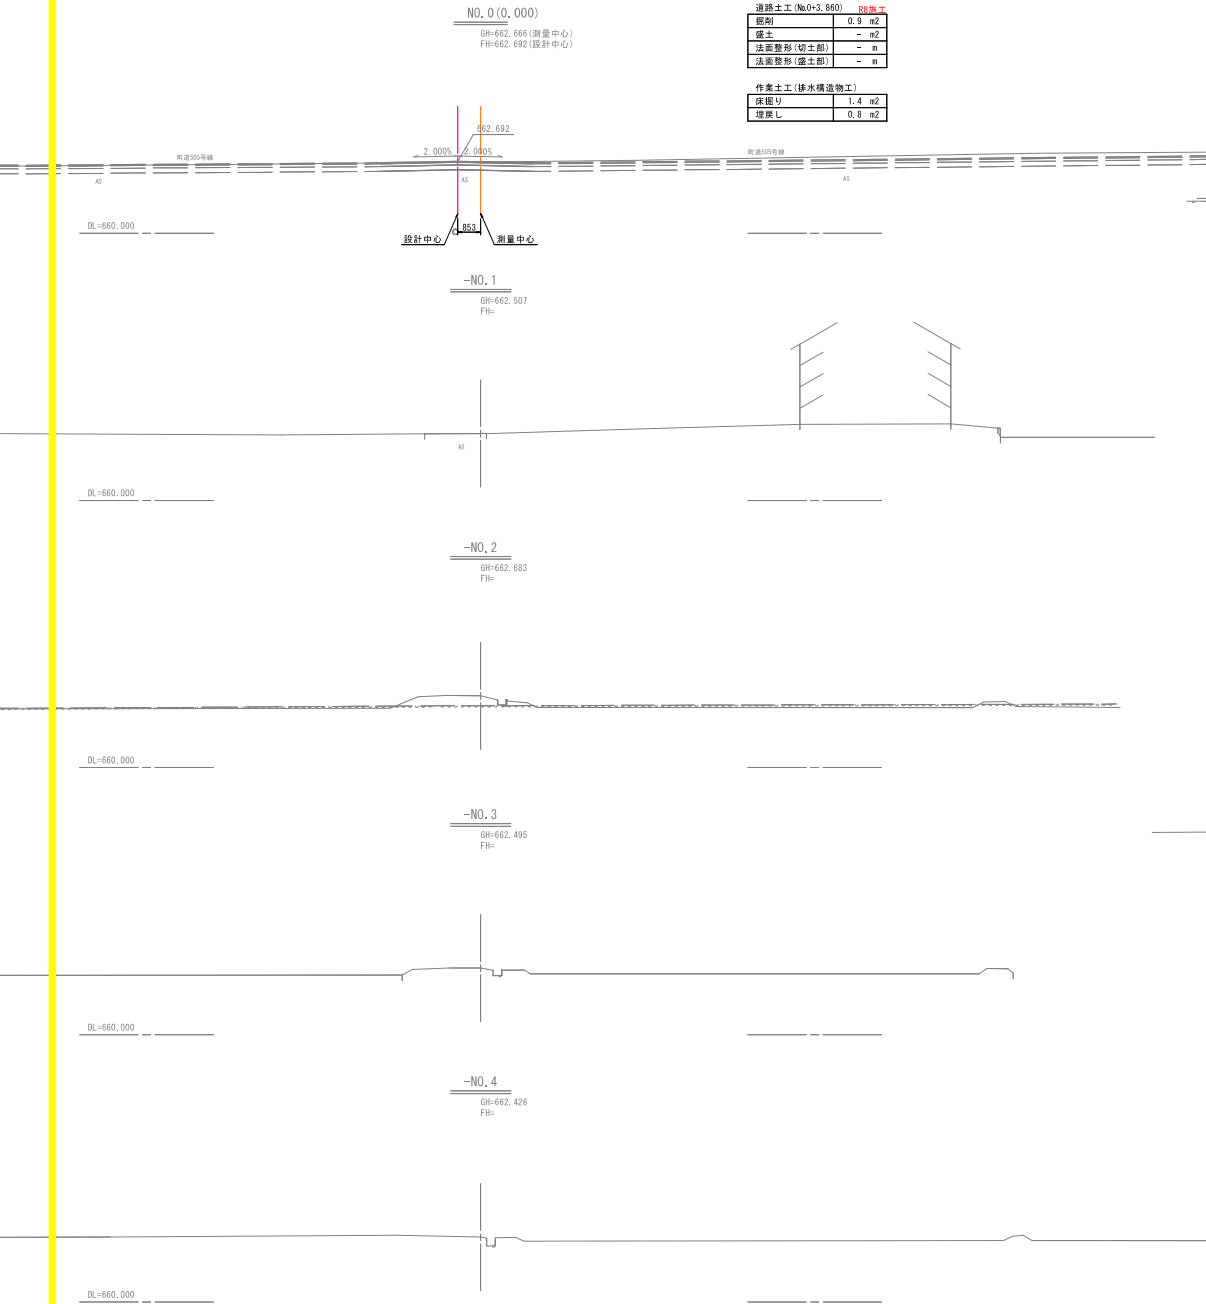

令和8年度 狭あい道路整備等促進事業 道路改良工事				
番号	4 / 10	横断面図 1	縮尺	1 : 100
町道513号線				
箕輪町 三日町田中城				
設計会社	株式会社 高田建設コンサルタント			
測量会社	株式会社 北 測			
箕 輪 町 役 場				

横断面図 2 S=1:100


町道513号線




排水構造物工構造図 S=図示

集水樹・グレーチング

A-A断面図

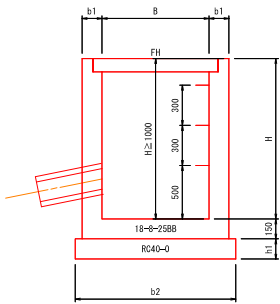


平面図

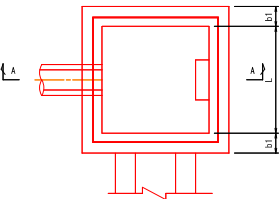


集水樹・縞鋼蓋

A-A断面図

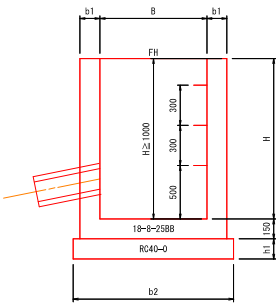

平面図

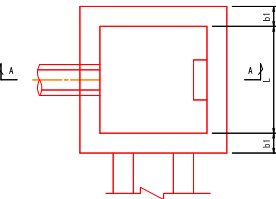

R8施工
R8施工

		幅		長		高		壁厚		基礎幅		基礎厚		計画高		控除 東 ①		控除 西 ②		控除 南 ③		控除 北 ④		コンクリート	基礎材	蓋
名称	路線名	位置	B (mm)	L (mm)	H (mm)	b1 (mm)	b2 (mm)	h1 (mm)		規格	計画高	規格	計画高	規格	計画高	規格	計画高	(a2)	(a2)							
13	513R	NO. 2+7.000	500	500	500	150	900	150	662.727					VS横断用400×400	662.410	既設BF300×200	662.415	0.24	0.8	T-25						
14	513L	NO. 2+7.000	500	500	700	150	900	150	662.727					既設BF300×200	662.251	VS横断用400×400	662.227	0.32	0.8	T-25						
21	506L	NO. 12+12.624	600	600	600	150	1000	150	662.533	VS300×300	662.143			VS横断用300×400	662.125	VS300×300	662.143	0.33	1.0	T-25						
22	506L	NO. 12+12.624	600	600	600	150	1000	150	662.533	VS300×300	662.143			VS300×400	662.079	VS横断用300×400	662.084	0.33	1.0	T-25						
27	513R	NO. 6+19.676	500	500	600	150	900	150	662.495	VS300×300	662.105	VS300×300	662.105	VS横断用400×400	662.075	既設BF300×200	662.075	0.28	0.8	T-25						
28	513L	NO. 6+19.676	500	500	600	150	900	150	662.495	VS300×300	662.105	VS300×300	662.105	既設BF300×200	662.066	VS横断用400×400	662.066	0.28	0.8	T-25						


グレーチング変形部コンクリート控除表

清 掃 量	T-25			
グレーチング B × L	変形部寸法 (mm)		コンクリート (m3)	
	b	a	h	
500 × 500	630	630	71	0.01
600 × 600	735	735	81	0.01


R8施工

自由勾配側溝 S=1:20

縦断用

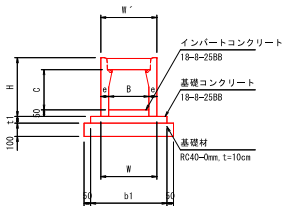

横断用

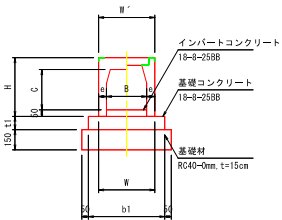

自由勾配側溝 縦断用 寸法表及び材料表

名 称	寸法 (mm)						参考重量	基礎コンクリート	基礎材	型枠
(内幅 B × 内高 C)	H	W	W'	e	b1	t1	(kg)	(m3)	(m2)	(m2)
300 × 300	439.5	420	420	60	570	50	318	0.29	6.7	1.0
300 × 400	539.5	420	420	60	570	50	376	0.29	6.7	1.0


自由勾配側溝 横断用 寸法表及び材料表

名 称	寸法 (mm)						参考重量	基礎コンクリート	基礎材	型枠
(内幅 B × 内高 C)	H	W	W'	e	b1	t1	(kg)	(m3)	(m2)	(m2)
300 × 400	539.5	420	420	60	570	100	398	0.57	6.7	2.0
400 × 400	555	530	530	65	680	100	470	0.68	7.8	2.0


令和8年度 狭あい道路整備等促進事業 道路改良工事			
番 号	6 / 10	排水構造物工構造図	縮 尺 図示
町道513号線			
箕輪町 三日町田中城			
設 計 会 社	株式会社 島田建設コンサルタント		
測 量 会 社	株式会社 北 測		
箕輪町役場			

水路工詳細図 1 S= V=1 : 50
H=1 : 200


⑧ NO.0+3,860～NO.2+6,700 左側側溝(L)

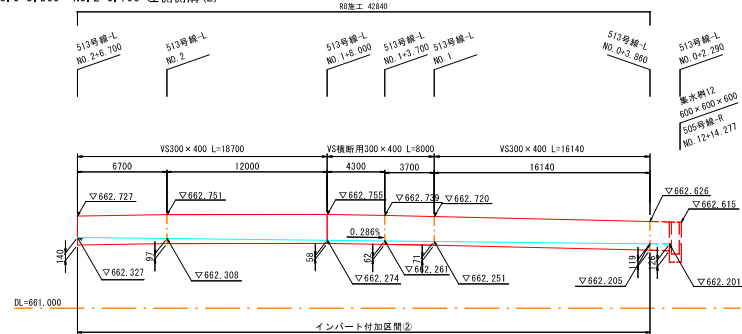

⑦ NO.0+3,860～NO.2+6,700 右側側溝(R)

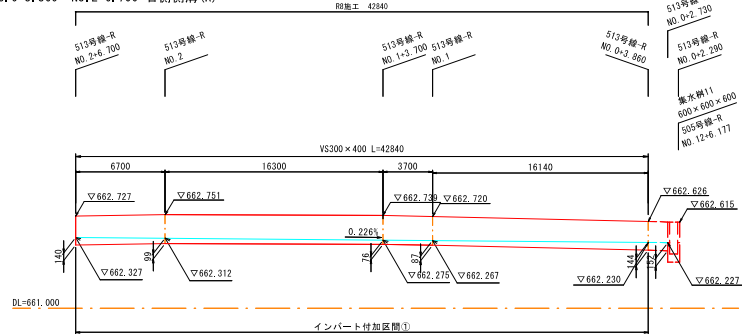


⑨ NO.2+7,000 横断側溝

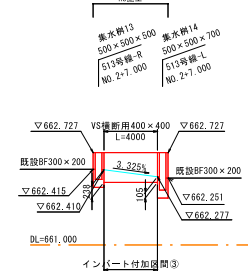


令和8年度 狭あい道路整備等促進事業 道路改良工事				
番号	7/10	水路工詳細図	縮尺	図示
町道513号線				
其輪町 三日町田中城				
設計会社	株式会社 島田建設コンサルタント			
測量会社	株式会社 北 測			
其輪町役場				

$$S = \begin{matrix} V=1 & : & 50 \\ H=1 & : & 200 \end{matrix}$$


(18) NO. 2+7.300~NO. 4+12.624 右側側溝(R)

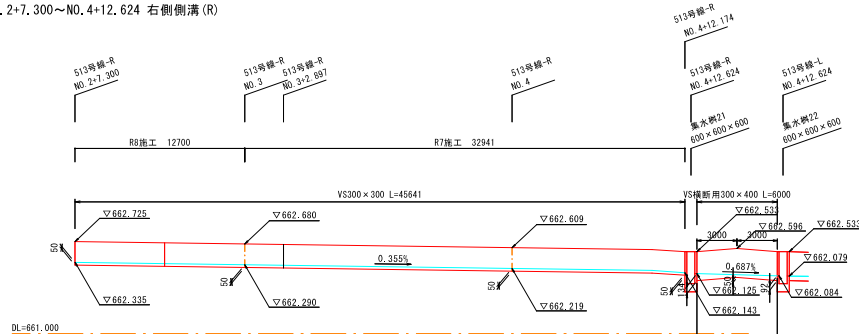

(20) NO.4+19.635~NO.6+19.676 右側側溝(R)

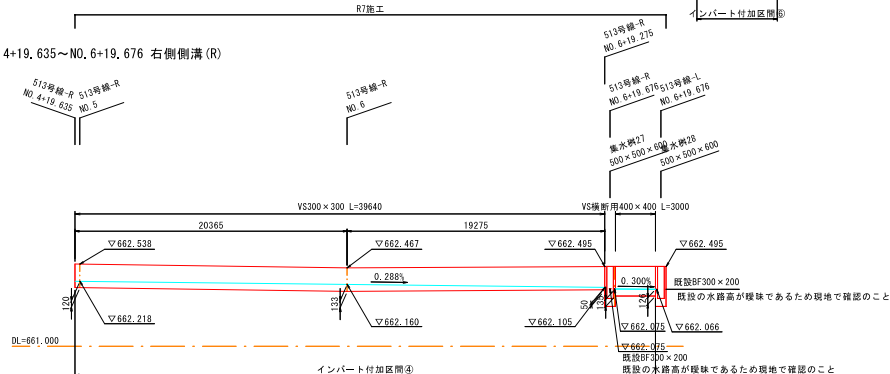


(22) NO.7+0.075~NO.9+0.600 右側側溝(R)

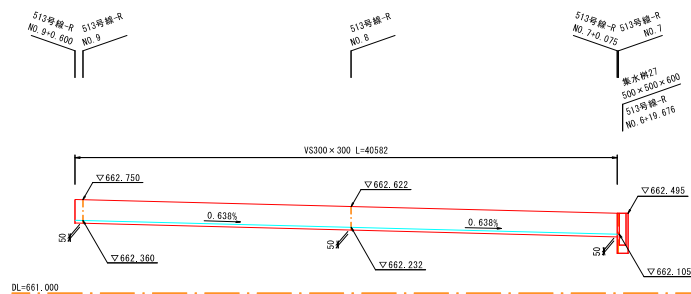


「令和5年度 狹あい道路整備等促進事業 道路詳細設計業務委託 町道505号線外 箕輪町三日町田中城 図面番号40/44」を株式会社島田建設コンサルタントが一部修正

舗装展開図 S=1:200

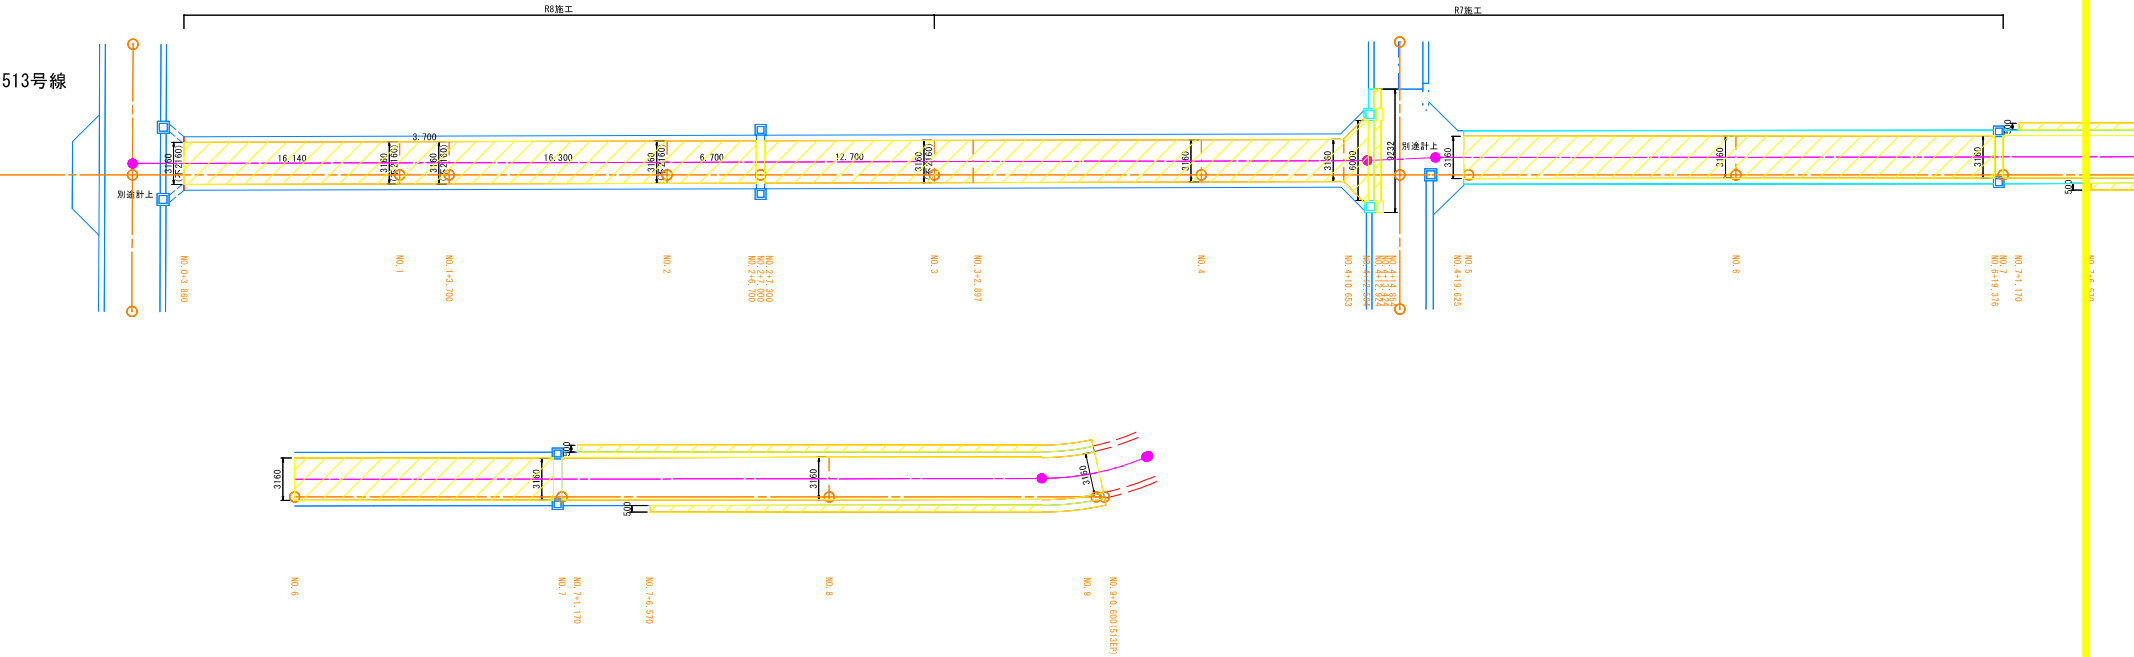

車道舗装工 S=1:25

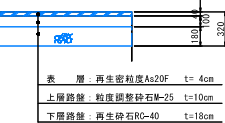

令和8年度 狭あい道路整備等促進事業 道路改良工事				
番号	9/10	舗装展開図	縮尺	1:200
町道513号線				
箕輪町 三日町田中城				
設計会社	株式会社 島田建設コンサルタント			
測量会社	株式会社 北 測			
箕輪町役場				

S=1 : 500 (A0)

町道505号線外 箕輪町 三日町 田中城

