
 
 
 


給水管取出し標準図及び給水管資材表


 


※1) 既設管がHIVP管及びPE管の場合は掘削内で同管種にて接続する。
 ※2) 既設管が不明の場合、管種はHIVP管として掘削内で接続する。
 ※3) 既設管がHIVP管・PE管以外の場合は、C及びDタイプで対応する。


※1) 既設管がHIVP管及びPE管の場合は同管種にて接続する。
 ※2) 既設管が不明の場合、管種はHIVP管として接続する。
 ※3) 既設管がHIVP管・PE管以外の場合は、C及びDタイプで対応する。

給水管資材表

		耐震製サドル付分水栓 (H I P E P 用・I S O 規格)		分水栓用継手	分水栓用ろくろ継手		P E 管	H I - V P 管		径違メータ用継手	H I ユニオン ソケット	止水管 (ゲートバルブ用)	P E エルボ	H I エルボ		H I ソケット		ロケーティングワイヤー	A (町道 A s)	B (民地未)	C (町道 A s)
番号	タイプ	φ 100 × φ 20	φ 75 × φ 20	φ 20	φ 25	φ 20	φ 20	φ 25	φ 20	φ 20 P × φ 13	φ 50	φ 13 ~ 25	φ 20 × 90 °	φ 25	φ 20	φ 25	φ 20				
1	B		1			1			1.3						2		2	1.3	1.3		
2	B	1				1			1.3						2		2	1.3	1.3		
3	B	1				1			1.3						2		2	1.3	1.3		
	計	2	1			3			3.9						6		6	3.9	3.9		


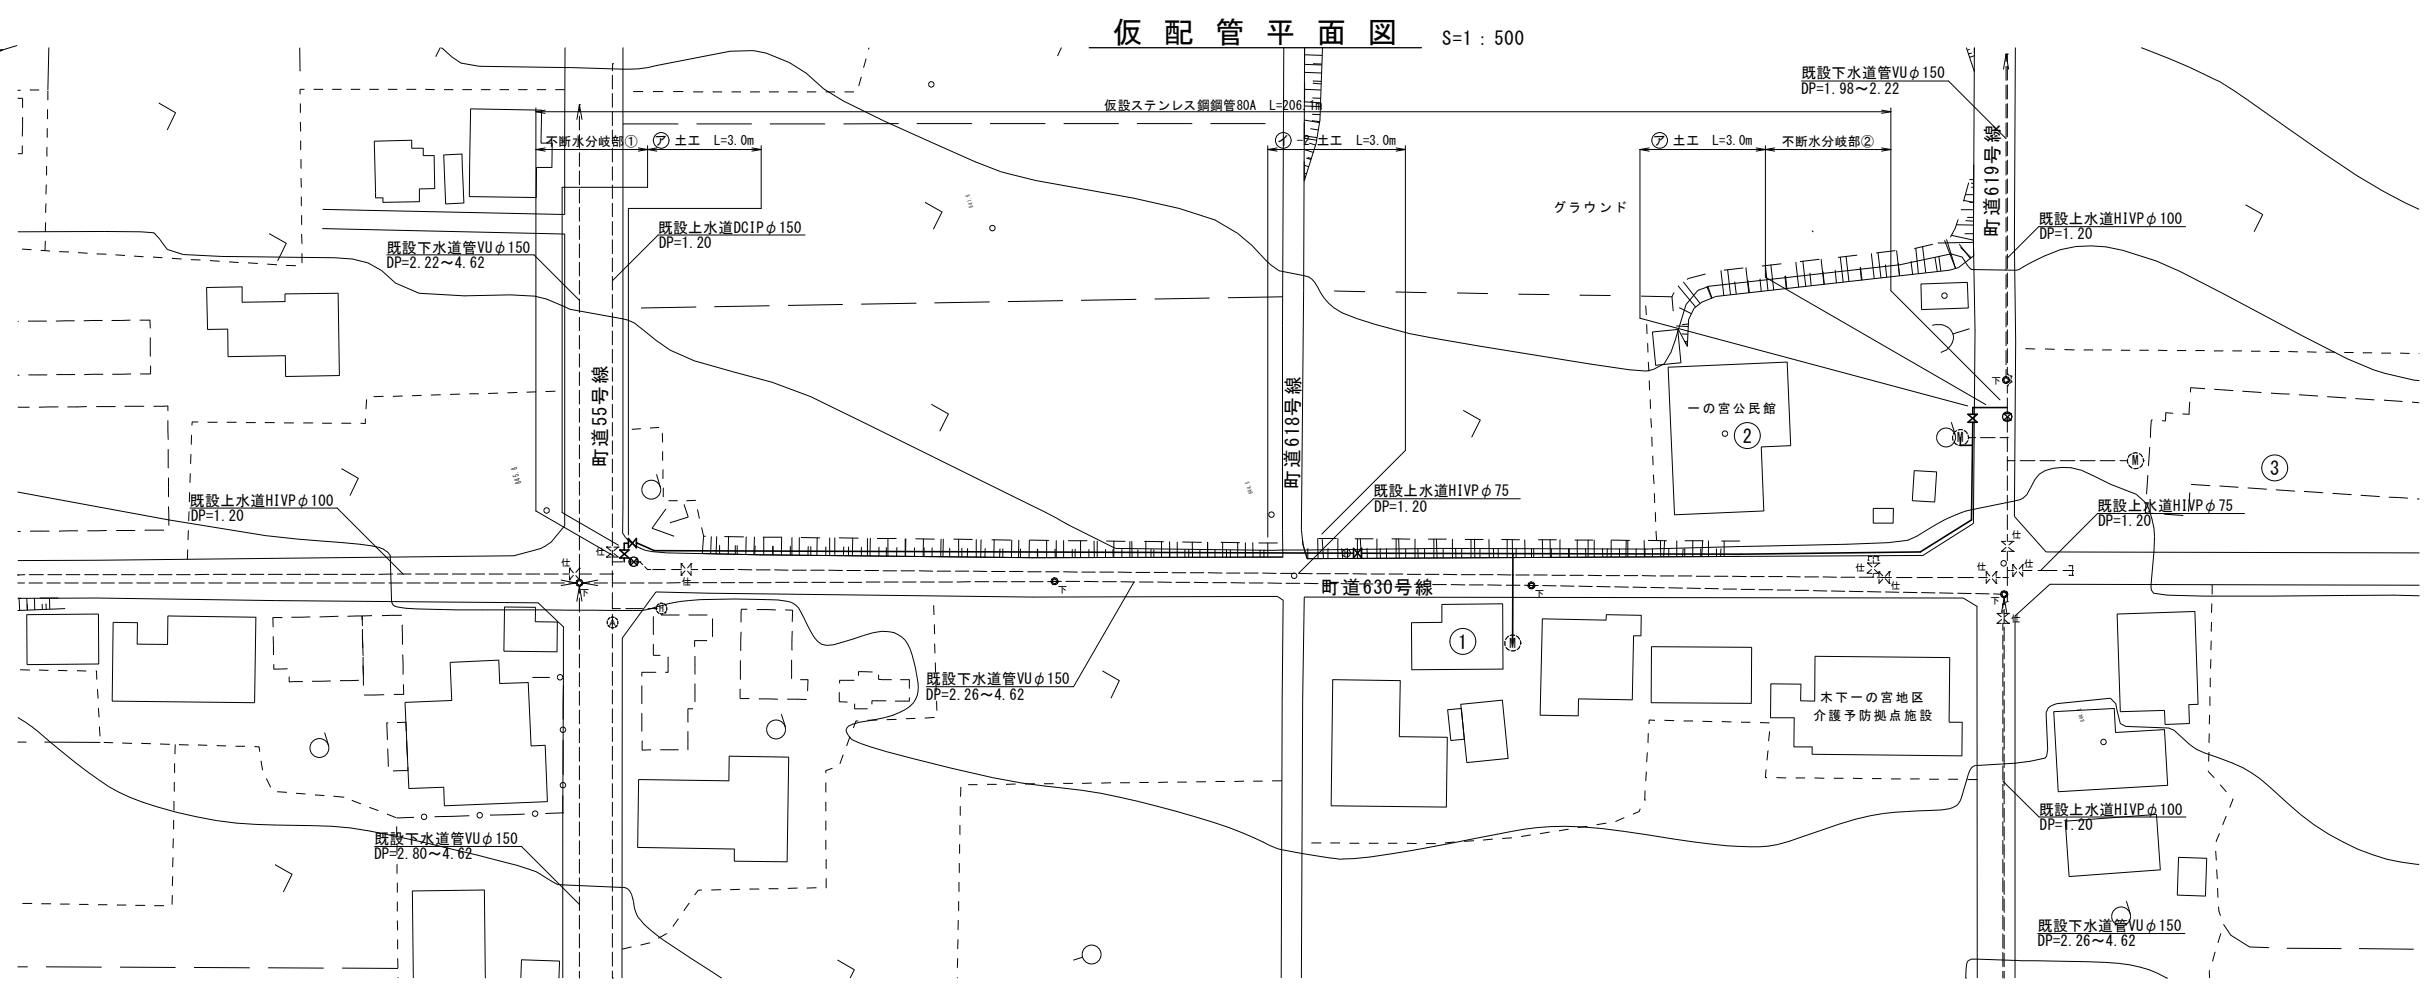
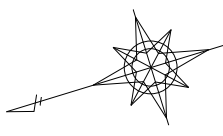


仮配管詳細図 S=FREE

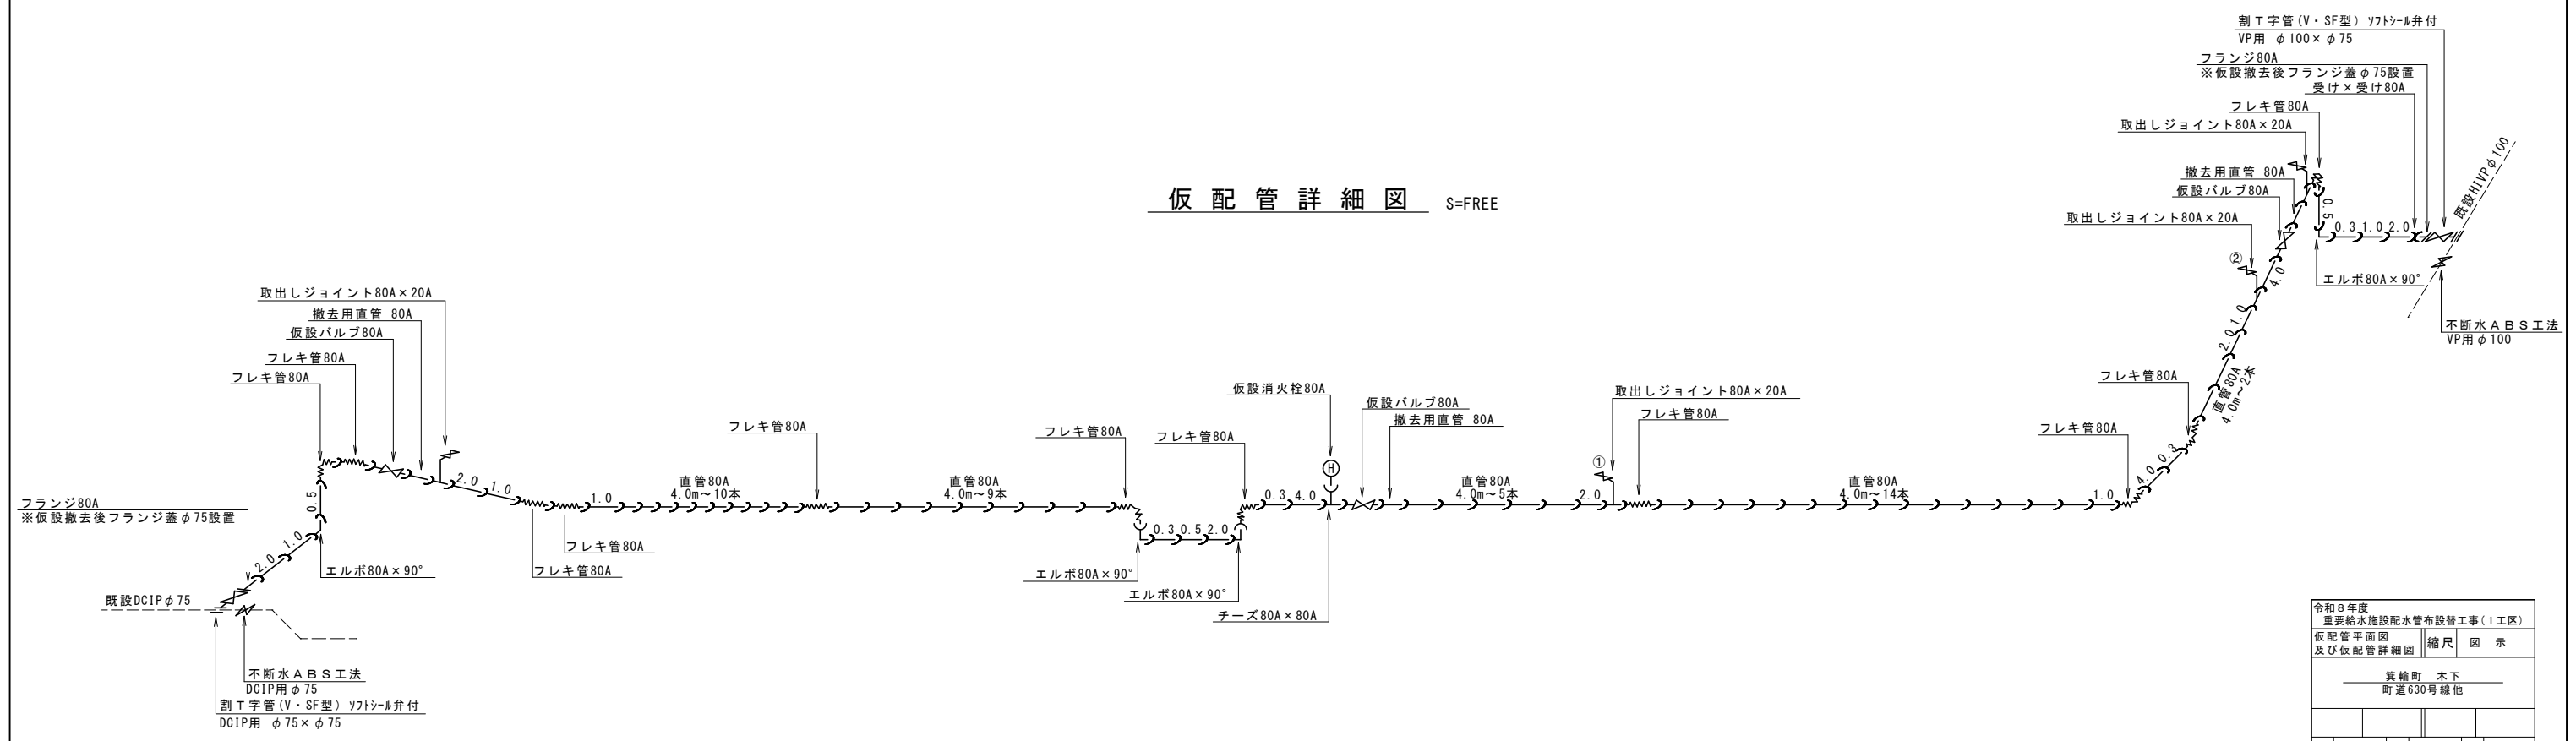

令和8年度 重要給水施設配水管布設工事(1工区)			
仮配管平面図 及び仮配管詳細図		縮尺 図示	
箕輪町 木下 町道630号線地			
照査	設計	製図	
図面番号 7		葉中之 3	
箕輪町役場			

仮給水管取出し標準図 S=FREE

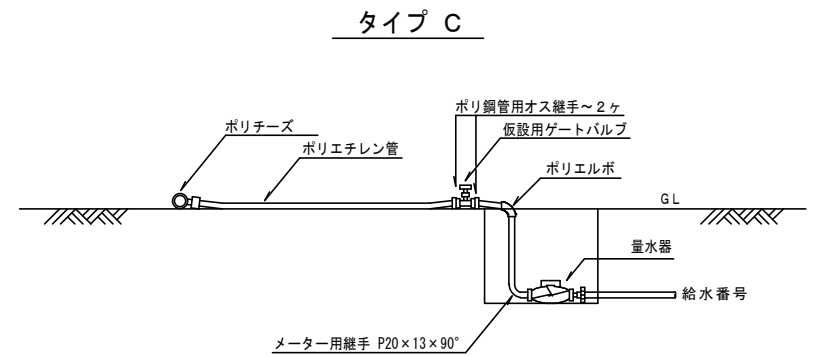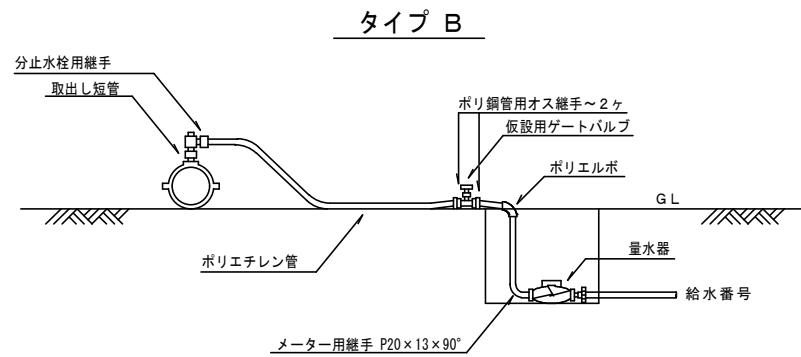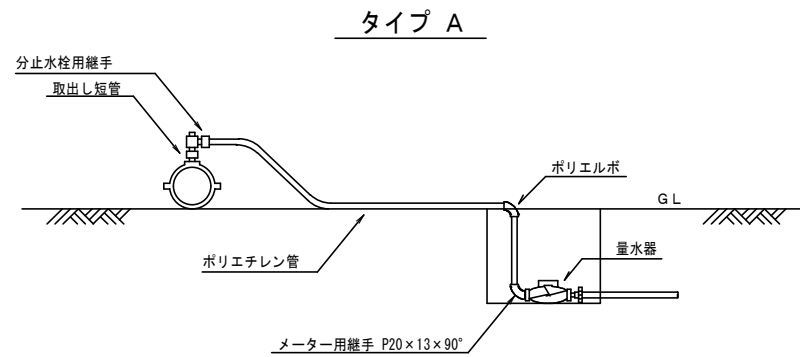

仮給水管資材表

[illegible]


※取出短管については仮配管布設工にて計上

令和8年度 重要給水施設配水管布設替工事(1工区)		
仮給水管取出し標準図 及び仮給水管資材表		
縮尺	FREE	
資 料 名 称 木 下 町 道 630号 線 他		
照 査	設 計	製 図
図面番号 7 葉 之 中 4		
箕 輪 町 役 場		

標準掘削断面図


S=1：20

配水管



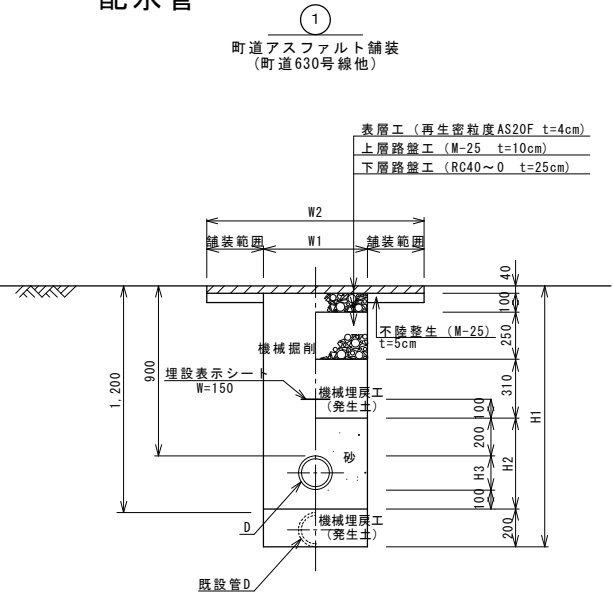


土工番号	D	H 1	H 2	H 3	W 1	W 2
①-1	φ 100	1,330	430	130	600	—
①-2	φ 75	1,290	390	90	600	—

給水管

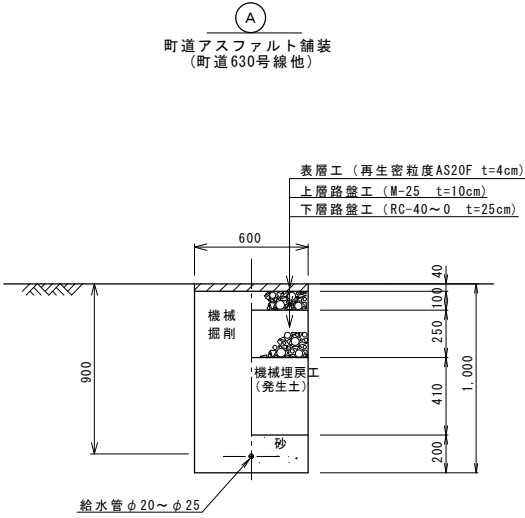


仮配管・仮給水

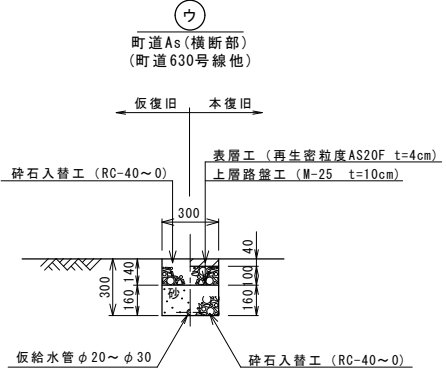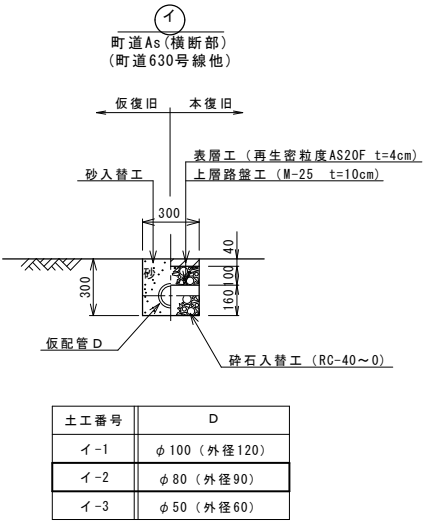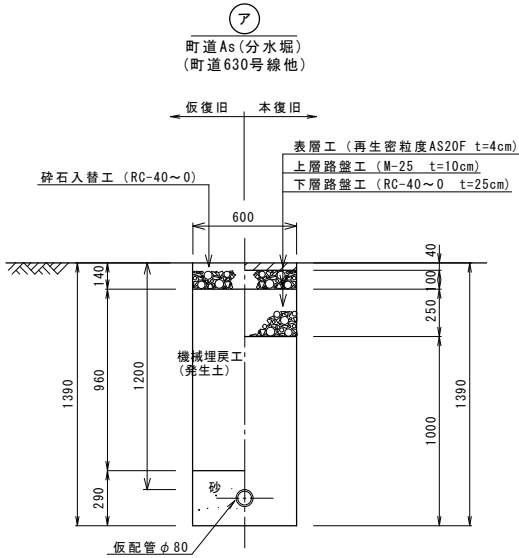


不断水分岐工①
DCIPφ75（本管）×φ75（分岐）

平面図

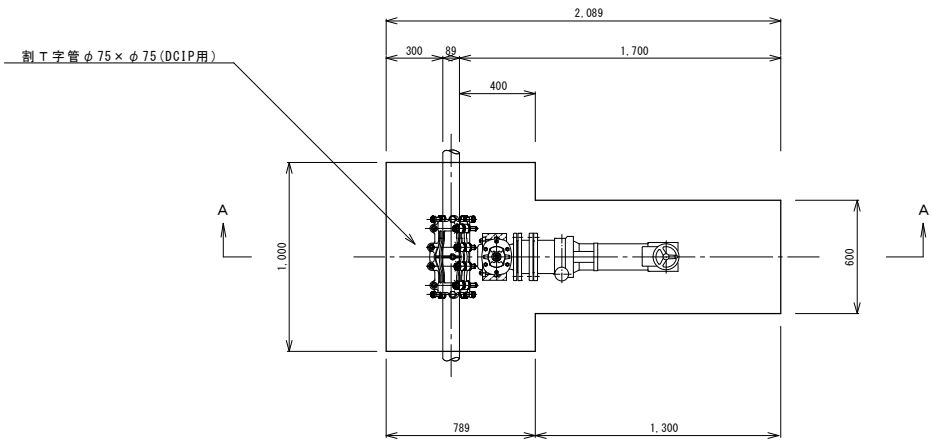


A－A断面

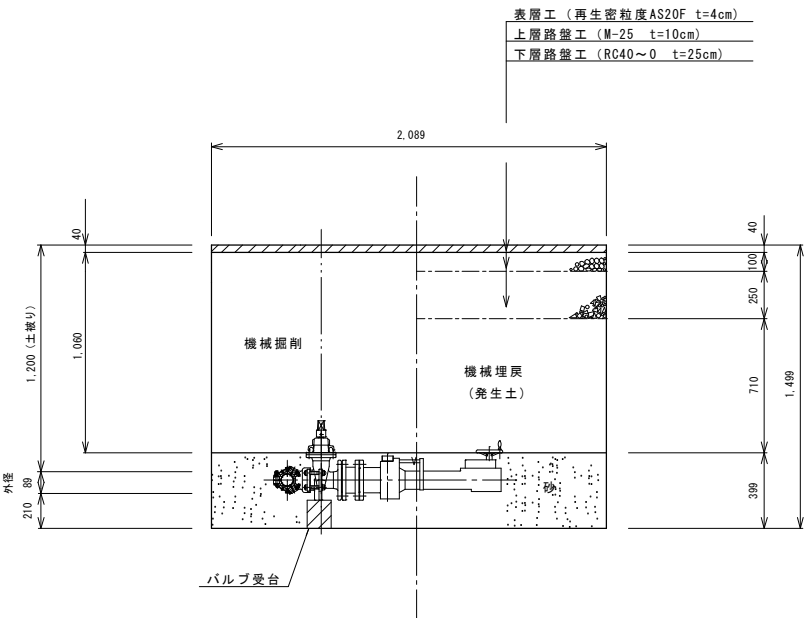



不断水分岐工②
HIVPφ100（本管）×φ75（分岐）

平面図

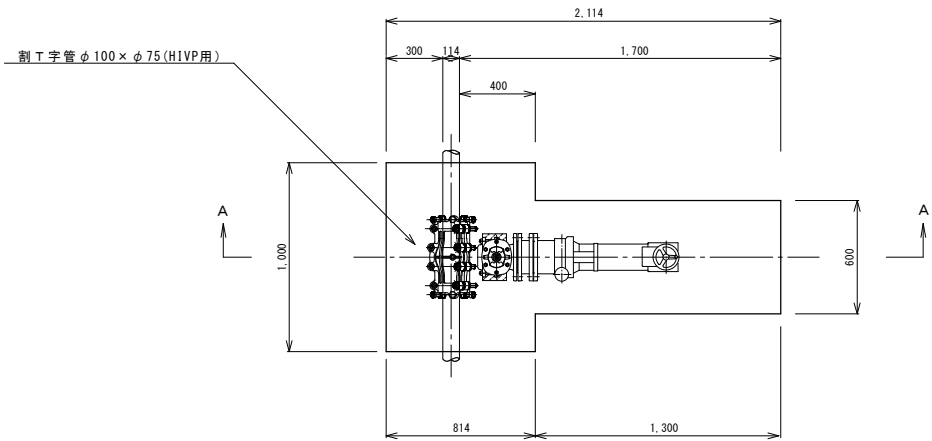


A－A断面

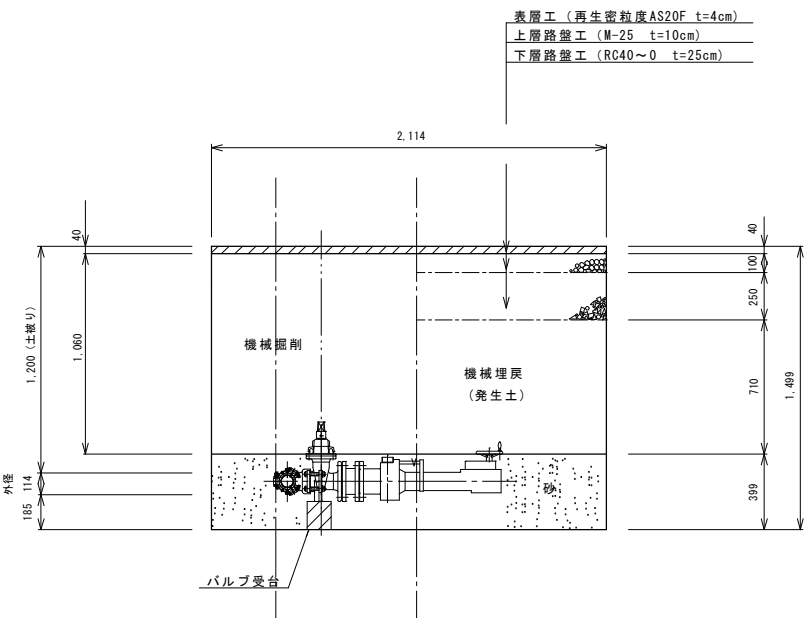

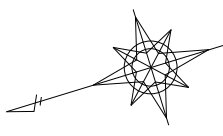

舗装復旧平面図

S=1 : 500

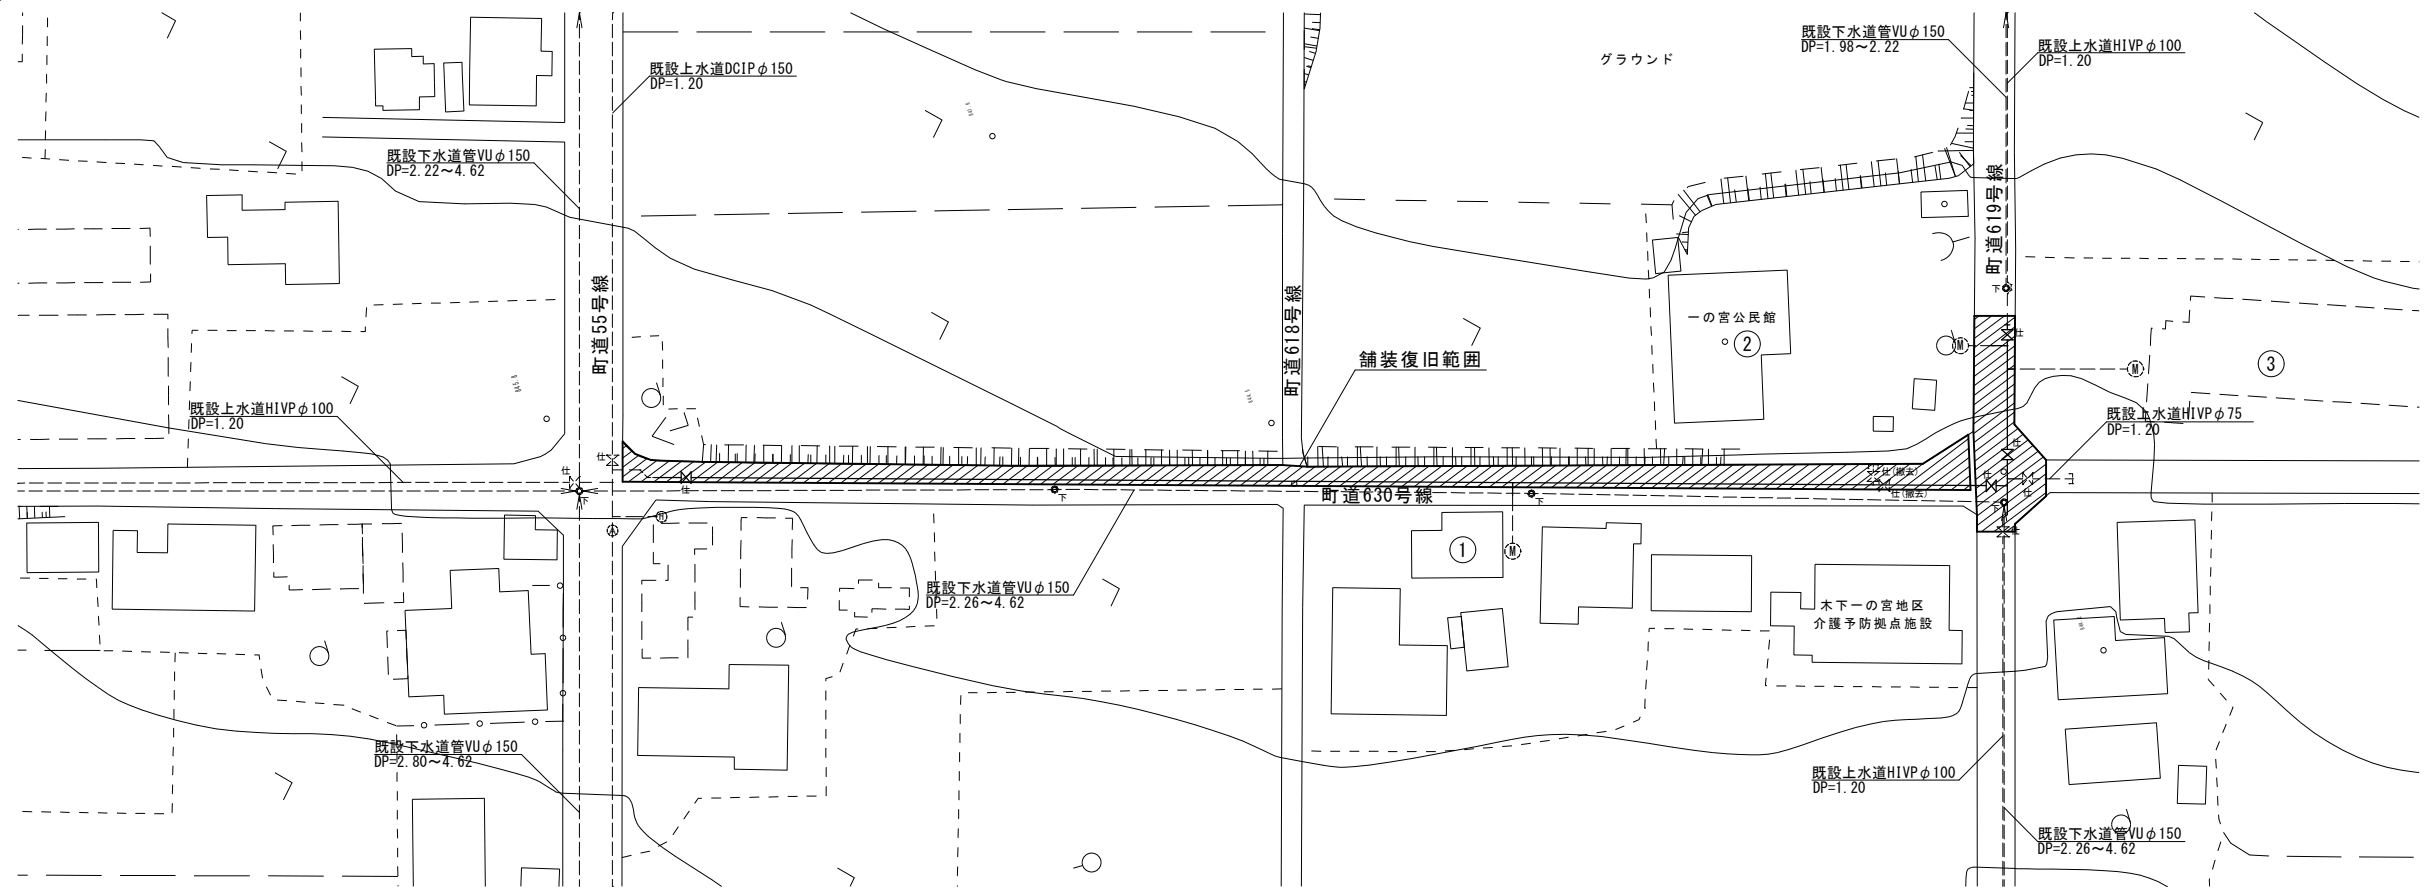


舗装求積表 (町道630号線他)補助

符号	底辺(下底)	高さ	倍面積
1	4.14	1.71	7.08
2	3.98	0.92	3.66
3	125.70	2.83	355.73
4	122.93	0.51	62.69
5	174.96	2.76	482.89
6	49.37	2.98	147.12
7	6.13	3.06	18.76
8	17.63	4.51	79.51
9	30.13	4.70	141.61
10	13.96	4.03	56.26
11	12.23	3.46	42.32
12	8.60	2.79	23.99
13	6.88	2.47	16.99
14	5.60	1.49	8.34
15	5.60	2.79	15.62
倍面積(m2)			1462.57
面積(m2)			731.29

舗装復旧展開図

S=1 : 250

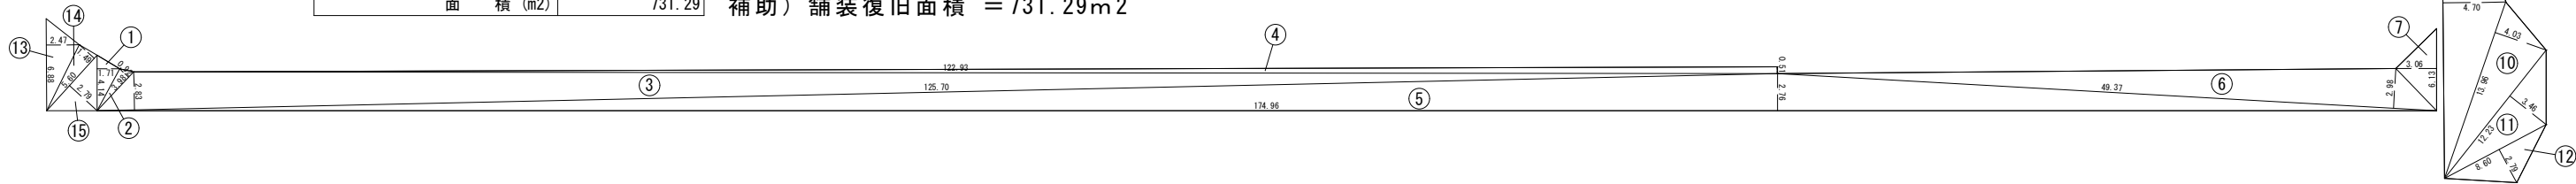

補助) 区画線工 (記号・文字) 15cm = 85.0m
補助) 舗装復旧面積 = 731.29m²

