
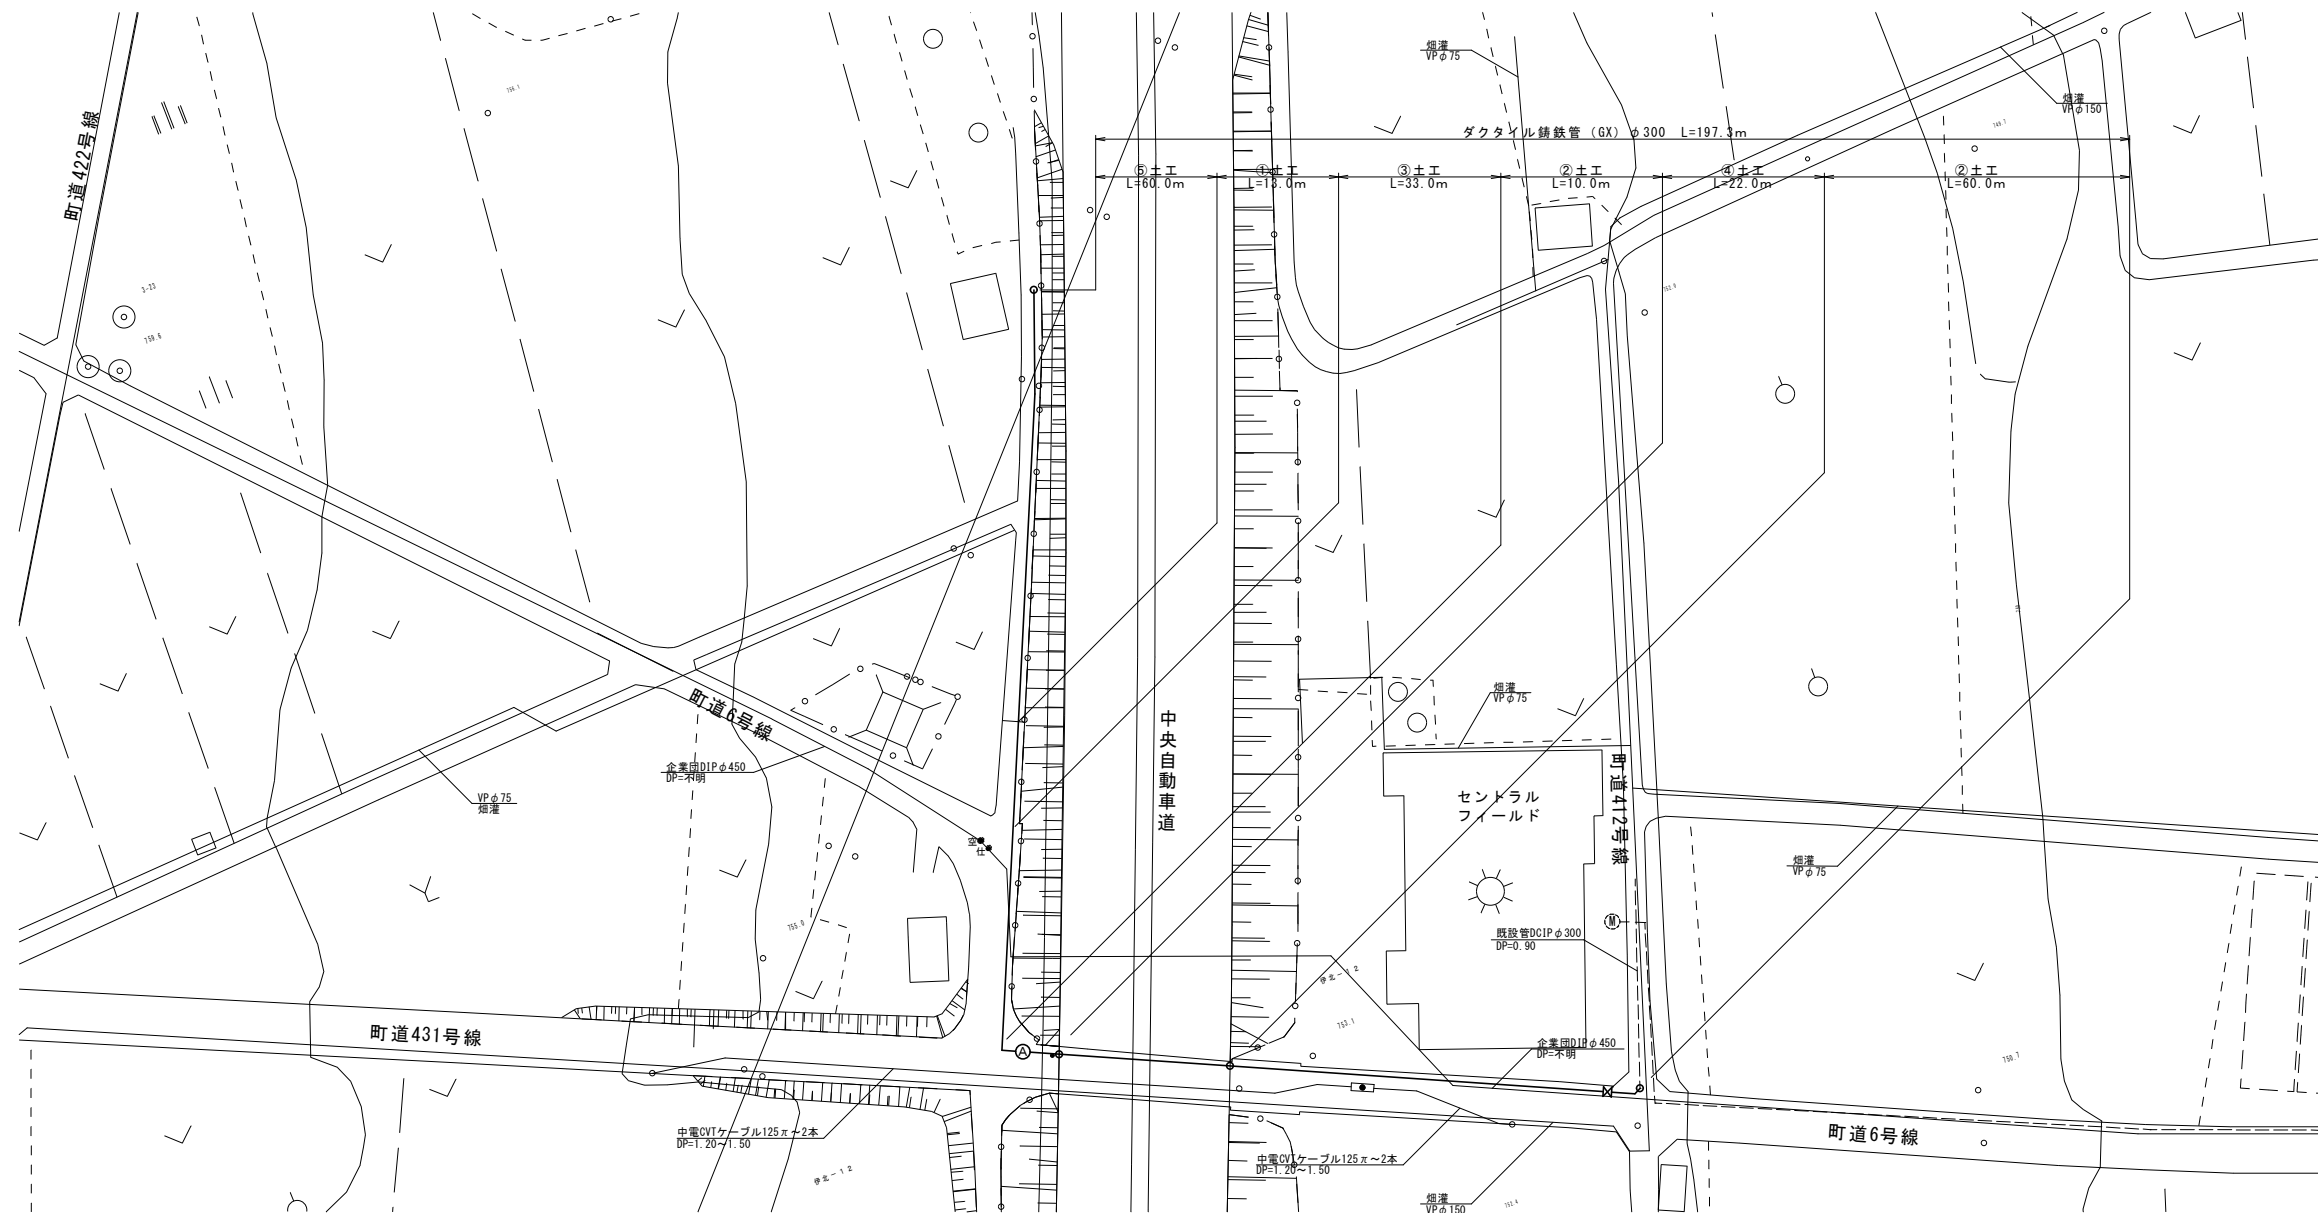



配管平面図 S=1 : 500

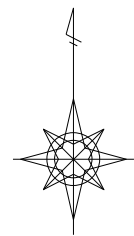

※施工時に企業団DIPφ450の土被りが不明な為、事前確認をする
※施工時に高速道路の側道で必要土被りがあるので、事前確認をする

令和8年度 重要給水施設配水管布設替工事(2工区)			
配管平面図		縮尺	図示
箕輪町 松島 町道6号線他			
照査		設計	製図
図面番号 4		葉中之 1	
箕輪町役場			

配管詳細図 S=FREE

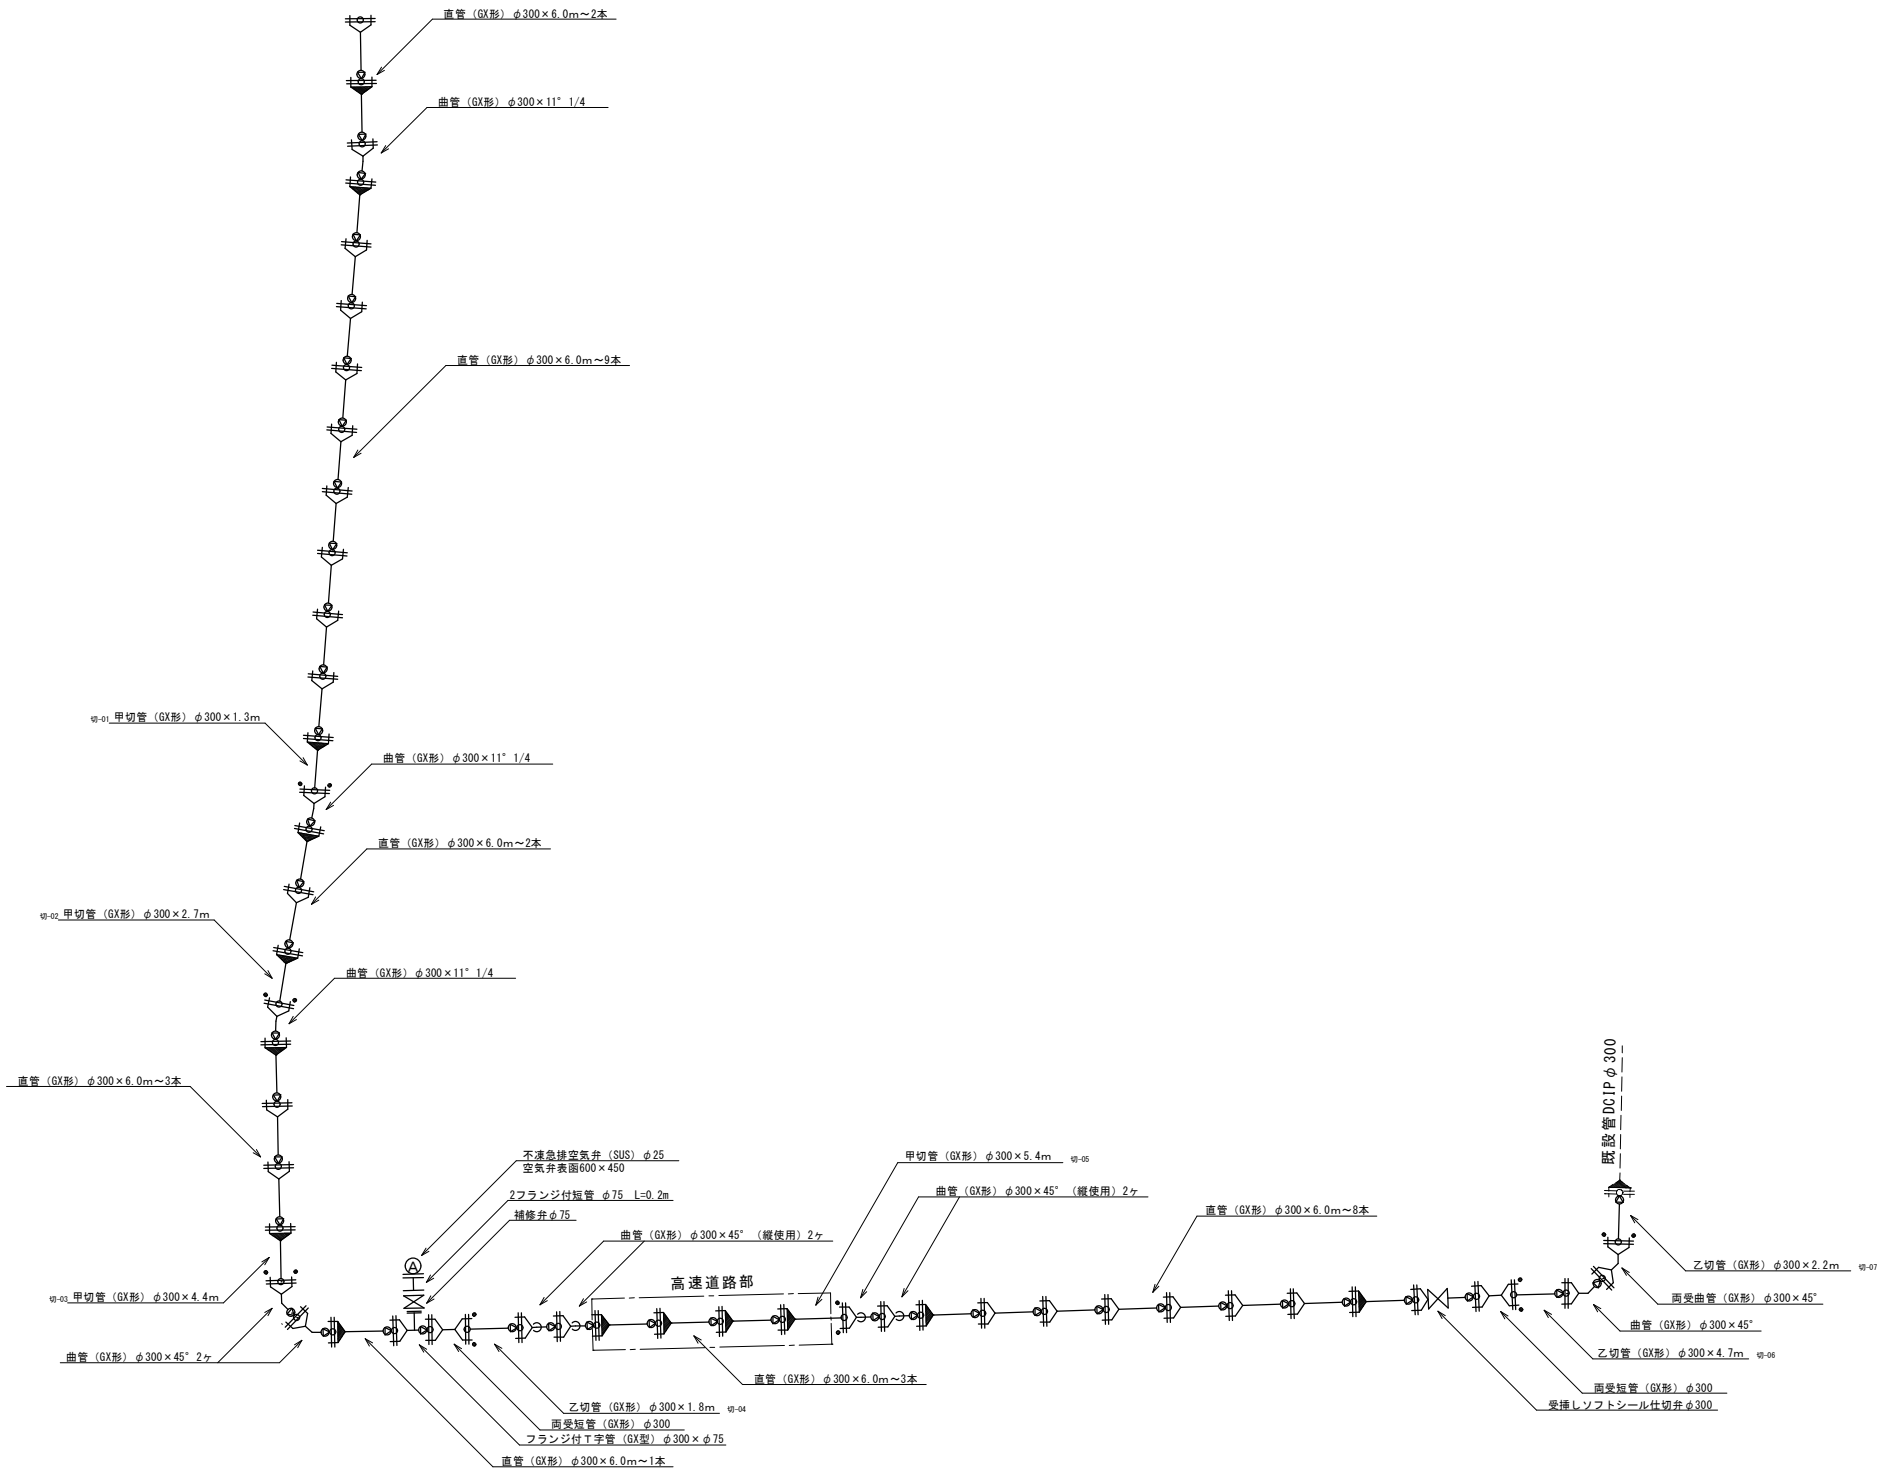






—— : 不平均力
Lp : 必要一体化長さ
設計水圧 : 0.35MPa
標準土被り : 0.90m~2.38m

令和8年度 重要給水施設配水管布設替工事(3工区)			
配管詳細図		縮尺	図示
箕輪町 松島 町道6号線他			
照査	設計	製図	
図面番号	4	葉中之	2
箕輪町役場			


標準掘削断面図

S=1 : 20

配水管

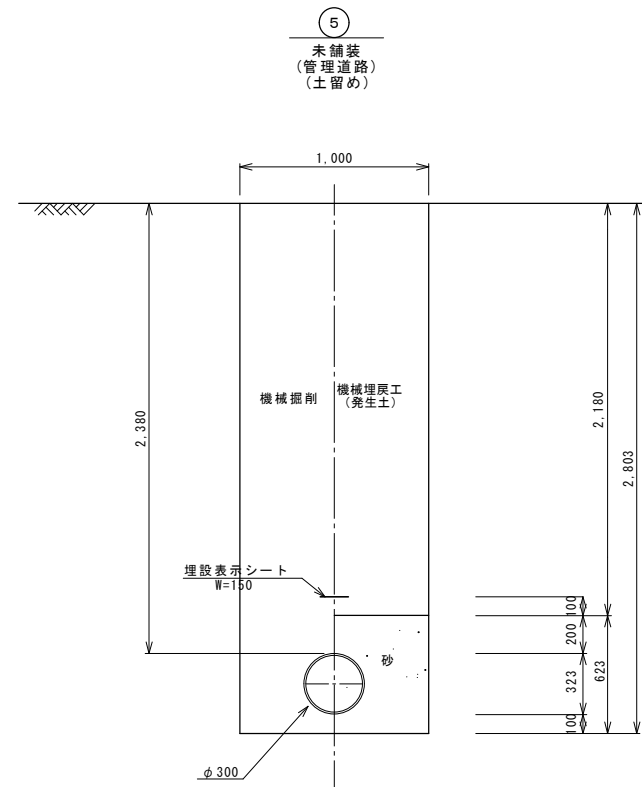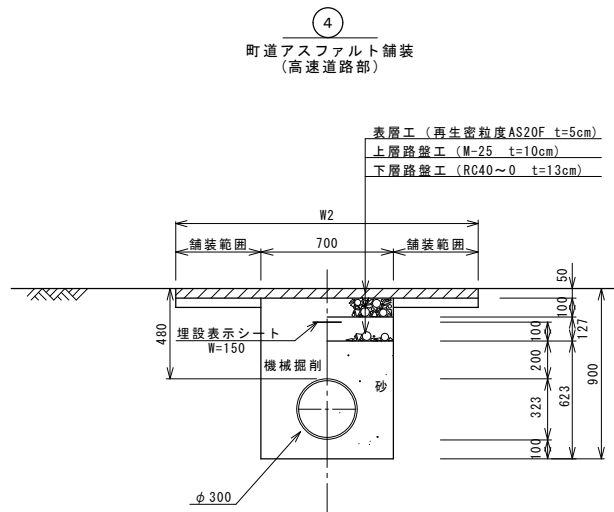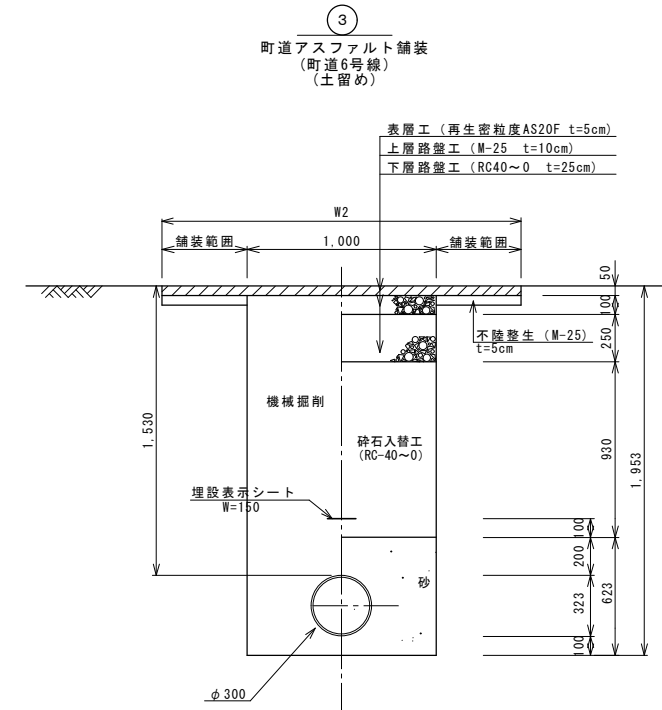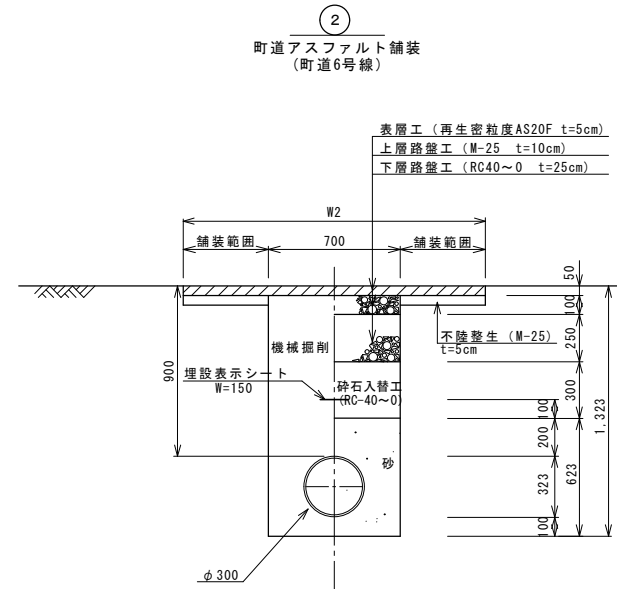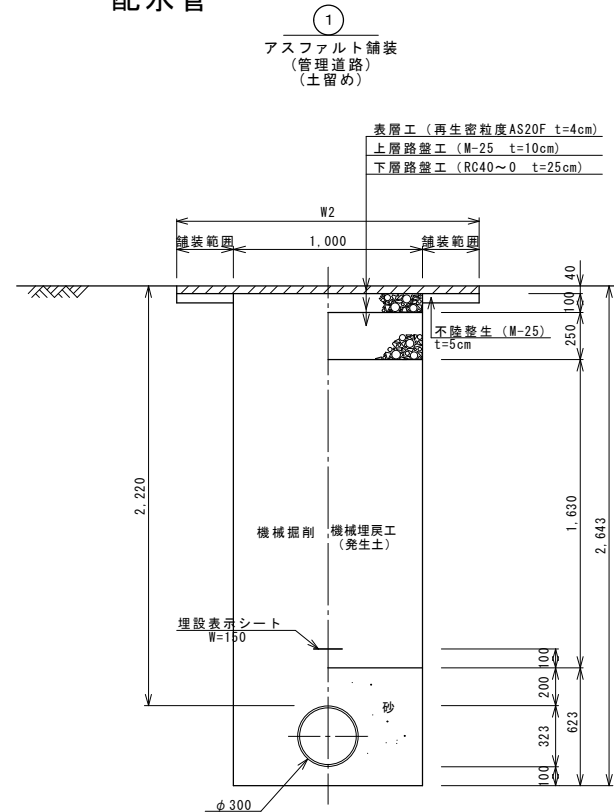


木矢板工標準図

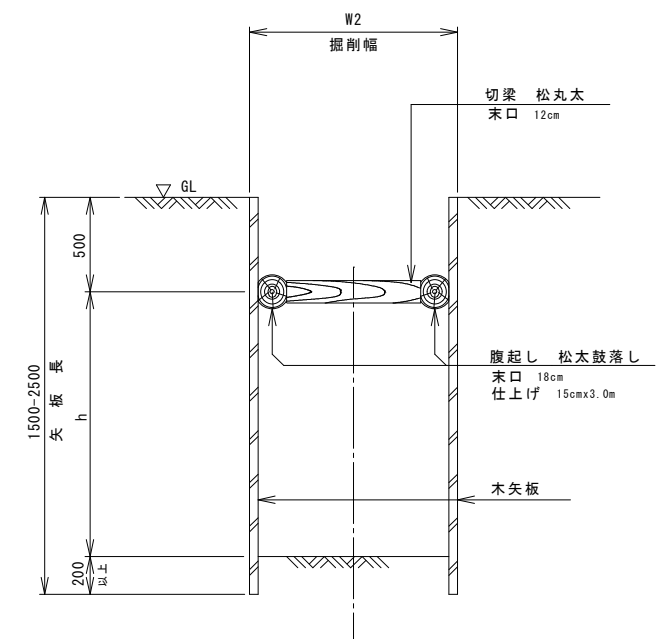

令和 8 年度			
重要給水施設配水管布設替工事（2 工区）			
標準掘削断面図		縮尺	図 示
筑輪町 松島 町道6号線他			
照査		設計	製図
図面番号 4		葉中之 3	
筑 輪 町 役 場			

舗装復旧平面図 S=1 : 500

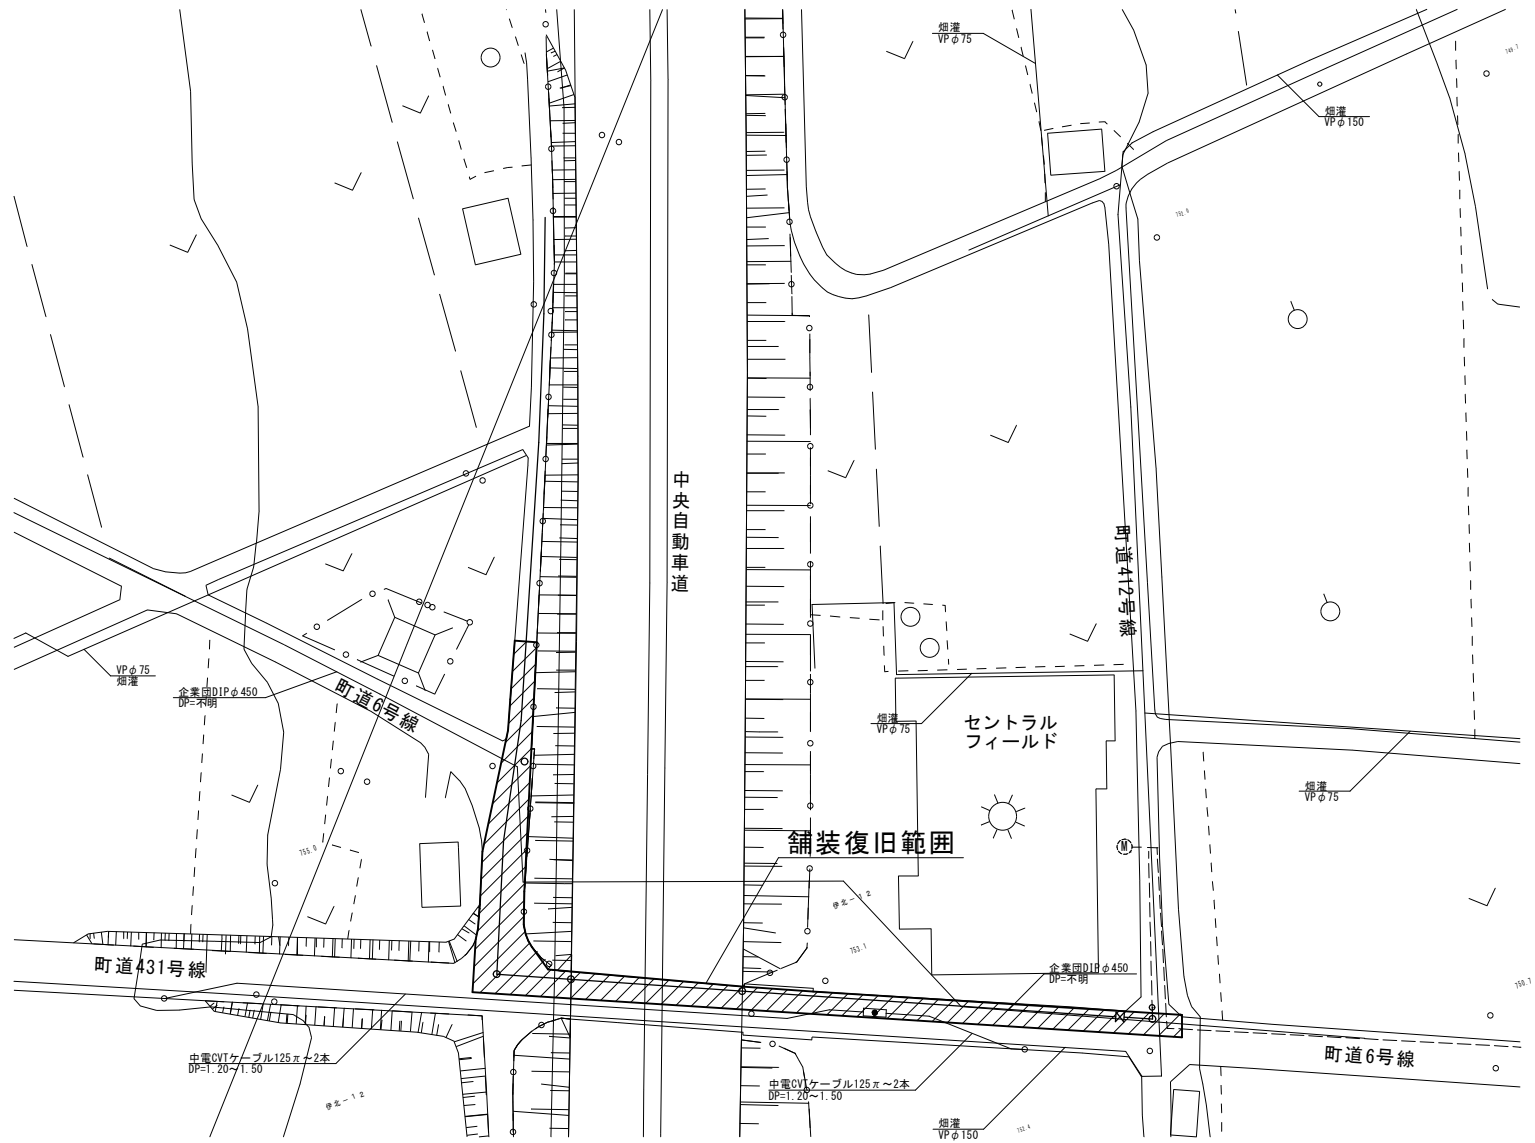


舗装復旧展開図 S=1 : 300

舗装求積表(高速道路)

符号	底辺(下底)	高さ	上底	角度	倍面積
ア	22.02	2.18	-	-	48.00
イ	22.02	2.19	-	-	48.22
倍面積(m2)					96.22
面積(m2)					48.11

舗装求積表(管理道路)

符号	底辺(下底)	高さ	上底	角度	倍面積
A	7.45	2.57	-	-	19.15
B	7.45	2.60	-	-	19.37
C	4.73	2.27	-	-	10.74
D	4.73	2.85	-	-	13.48
E	3.26	0.68	-	-	2.22
倍面積(m2)					64.96
面積(m2)					32.48

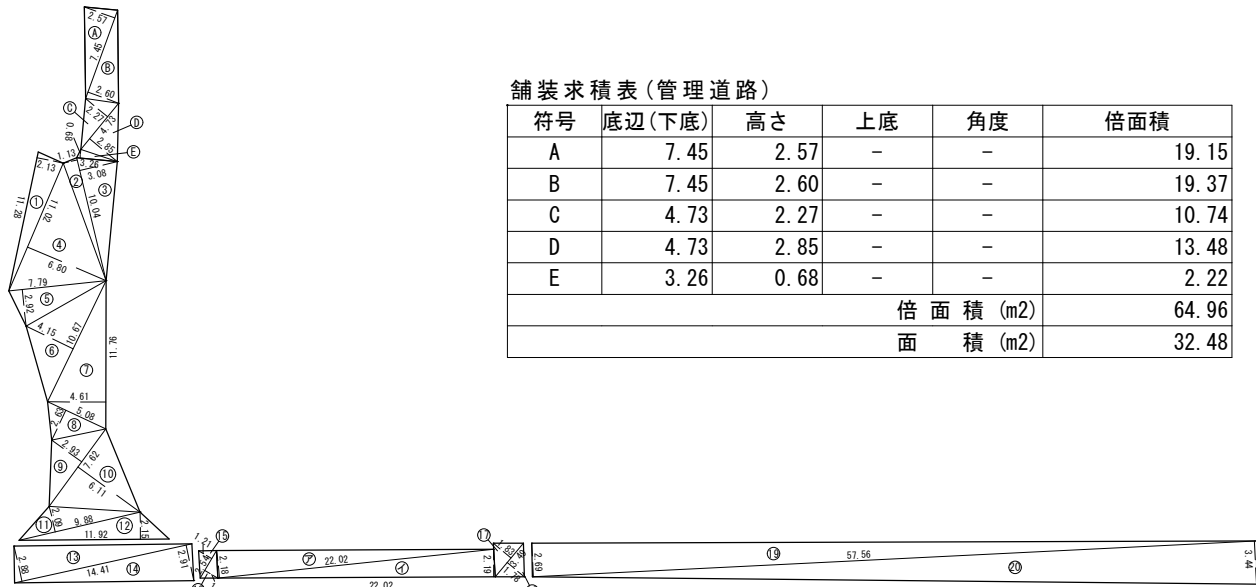

舗装求積表(町道6号線)

符号	底辺(下底)	高さ	上底	角度	倍面積
1	11.28	2.13	-	-	24.03
2	10.04	1.13	-	-	11.35
3	10.04	3.08	-	-	30.92
4	11.02	6.80	-	-	74.94
5	7.79	2.92	-	-	22.75
6	10.67	4.15	-	-	44.28
7	11.76	4.61	-	-	54.21
8	5.08	2.63	-	-	13.36
9	7.62	2.93	-	-	22.33
10	7.62	6.11	-	-	46.56
11	9.88	2.09	-	-	20.65
12	11.92	2.15	-	-	25.63
13	14.41	2.88	-	-	41.50
14	14.41	2.91	-	-	41.93
15	2.54	1.21	-	-	3.07
16	2.54	1.20	-	-	3.05
17	3.49	1.83	-	-	6.39
18	3.49	1.78	-	-	6.21
19	57.56	2.69	-	-	154.84
20	57.56	3.44	-	-	198.01
倍面積(m2)					846.01
面積(m2)					423.01

補助) 舗装復旧面積(配水管)=423.01m²(町道6号線)
補助) 舗装復旧面積(配水管)=48.11m²(高速道路)
補助) 舗装復旧面積(配水管)=32.48m²(管理道路)
補助) 区画線工(破線)15cm=95.0m
補助) 区画線工(記号・文字)15cm=3.0m