

位置図

A1 S=1:5,000
A3 S=1:10,000


施工箇所
みのわ天竜公園

実施図

令和8年度 みのわ天竜公園長寿命化改修工事			
番号	1/36	位置図	縮尺 1:5,000
箕輪町 みのわ天竜公園			
設計会社	株式会社アンドー		
測量会社	株式会社アンドー		
調査会社	株式会社アンドー		
箕輪町役場			

現況平面図

A1 S=1:200
A3 S=1:400

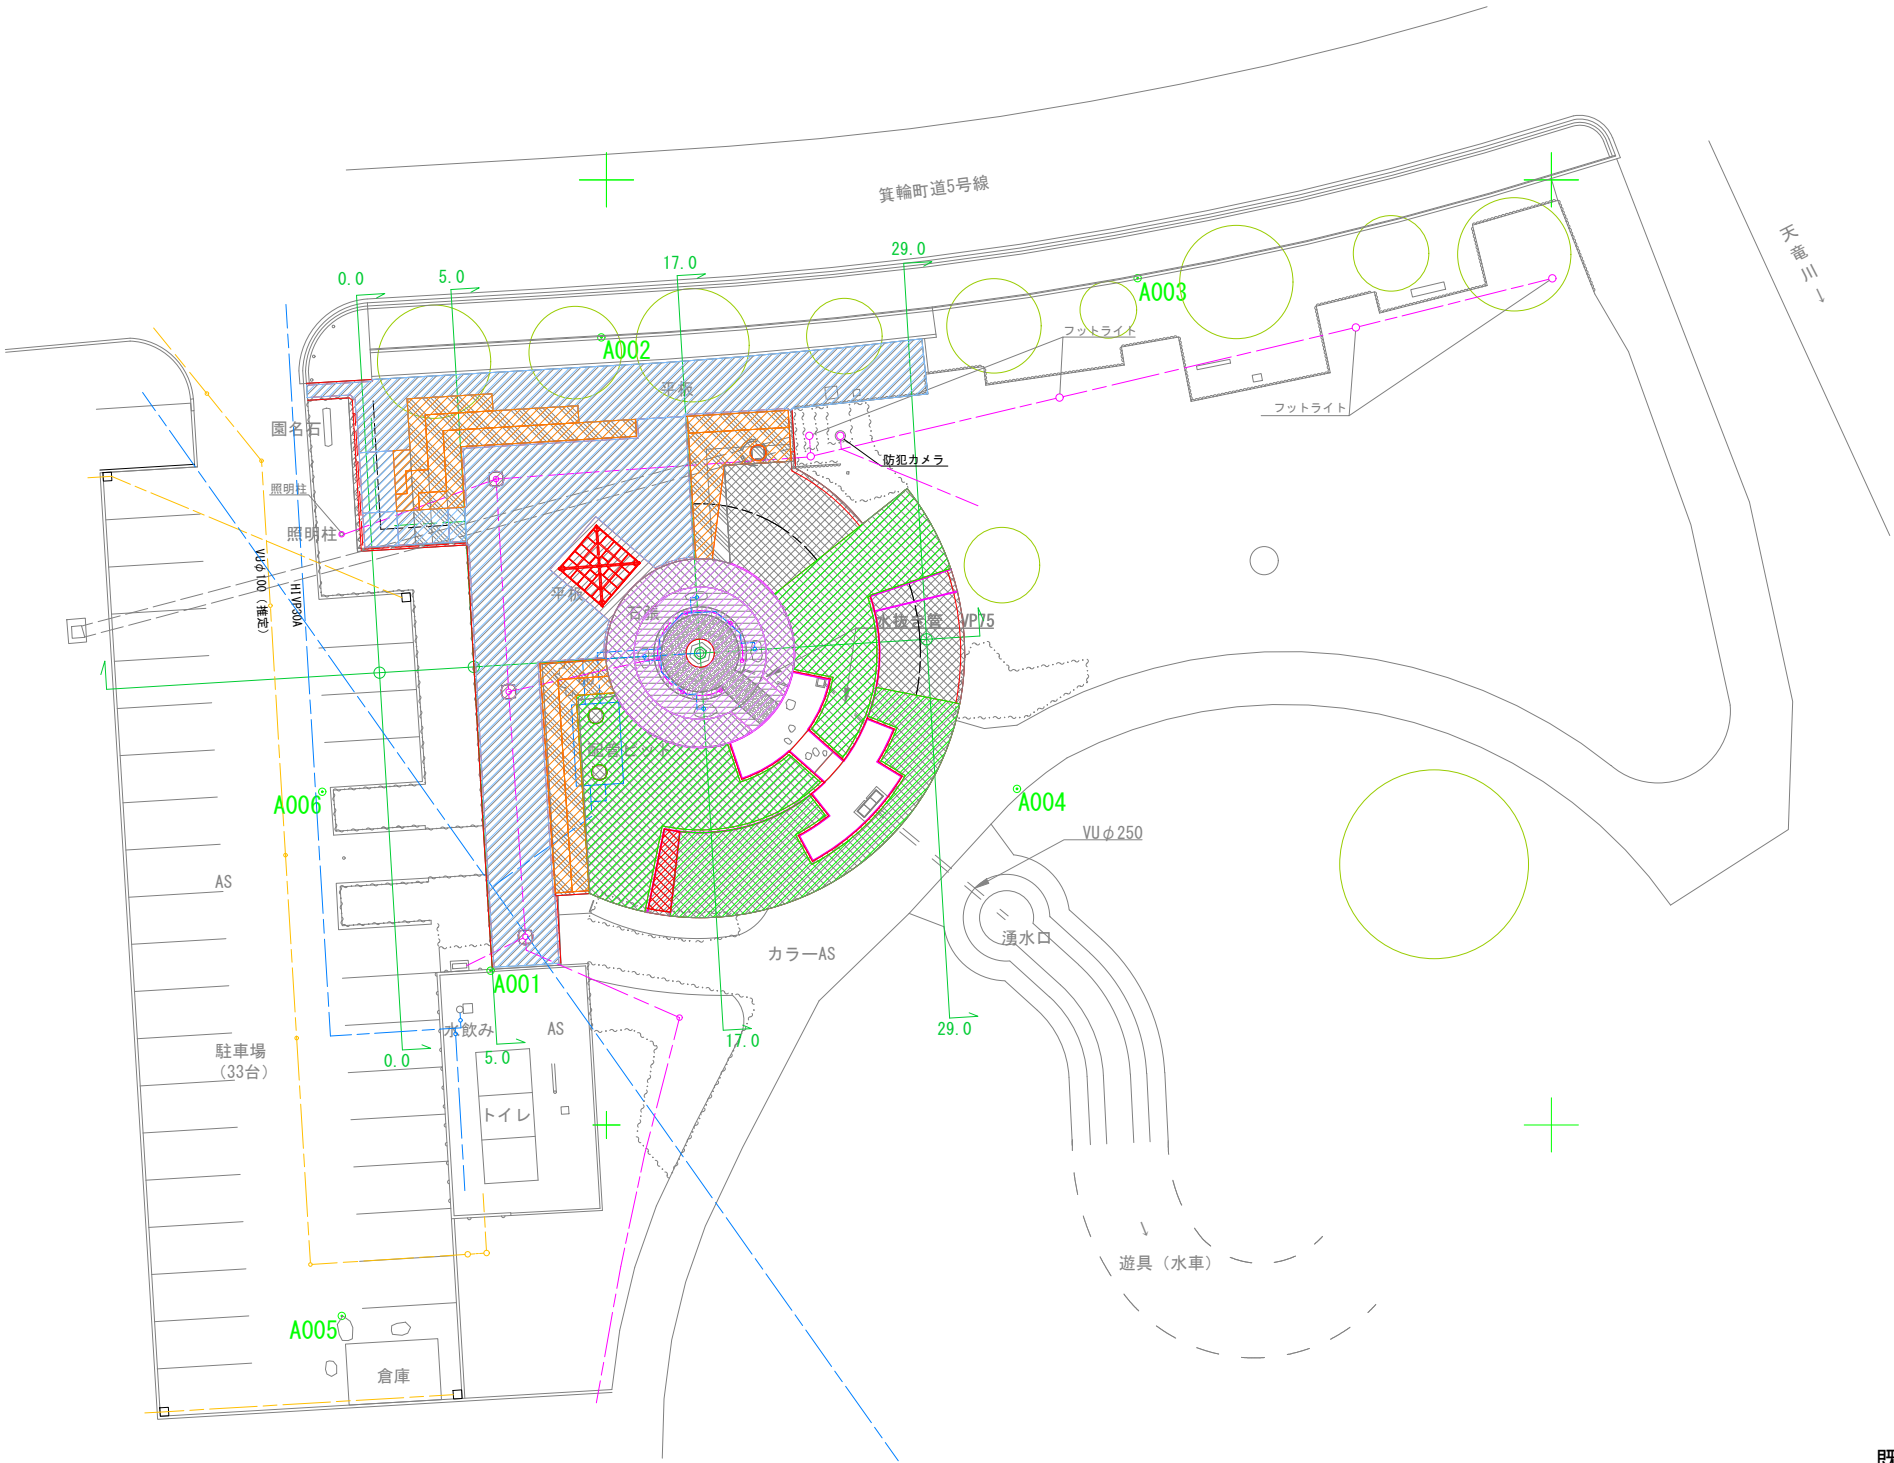

基準点座標一覧表

測点名	X座標	Y座標	標高
A001 (KBM)	-56.109	-41.899	1.000
A002	-50.255	-8.388	0.755
A003	-21.869	-5.262	1.730
A004	-28.256	-32.278	0.397
A005	-63.986	-60.159	0.218
A006	-65.022	-32.431	0.431

主要点一覧表

点名	X座標	Y座標
+0.0	-26.126	-61.989
+5.0	-25.822	-56.998
+17.0	-25.092	-45.020
+29.0	-24.363	-33.042

曲線要素表

IP	IP間方向角	IA	R	TL	SL	CL	IP間距離	X座標	Y座標
+0.0	86-30-53						29.000	-26.126	-61.989
+29.0								-24.363	-33.042

既設埋設管凡例

---	給水
---	排水
---	電気


実施図

令和8年度 みのわ天竜公園長寿命化改修工事			
番号	2/36	現況平面図	縮尺 1:200
箕輪町 みのわ天竜公園			
設計会社	株式会社アンドー		
測量会社	株式会社アンドー		
調査会社	株式会社アンドー		
箕輪町役場			

簡易点群測量を基に作成しているため、実際の位置や距離とは誤差があることに留意。

施設計画平面図

A1 S=1:200
A3 S=1:400

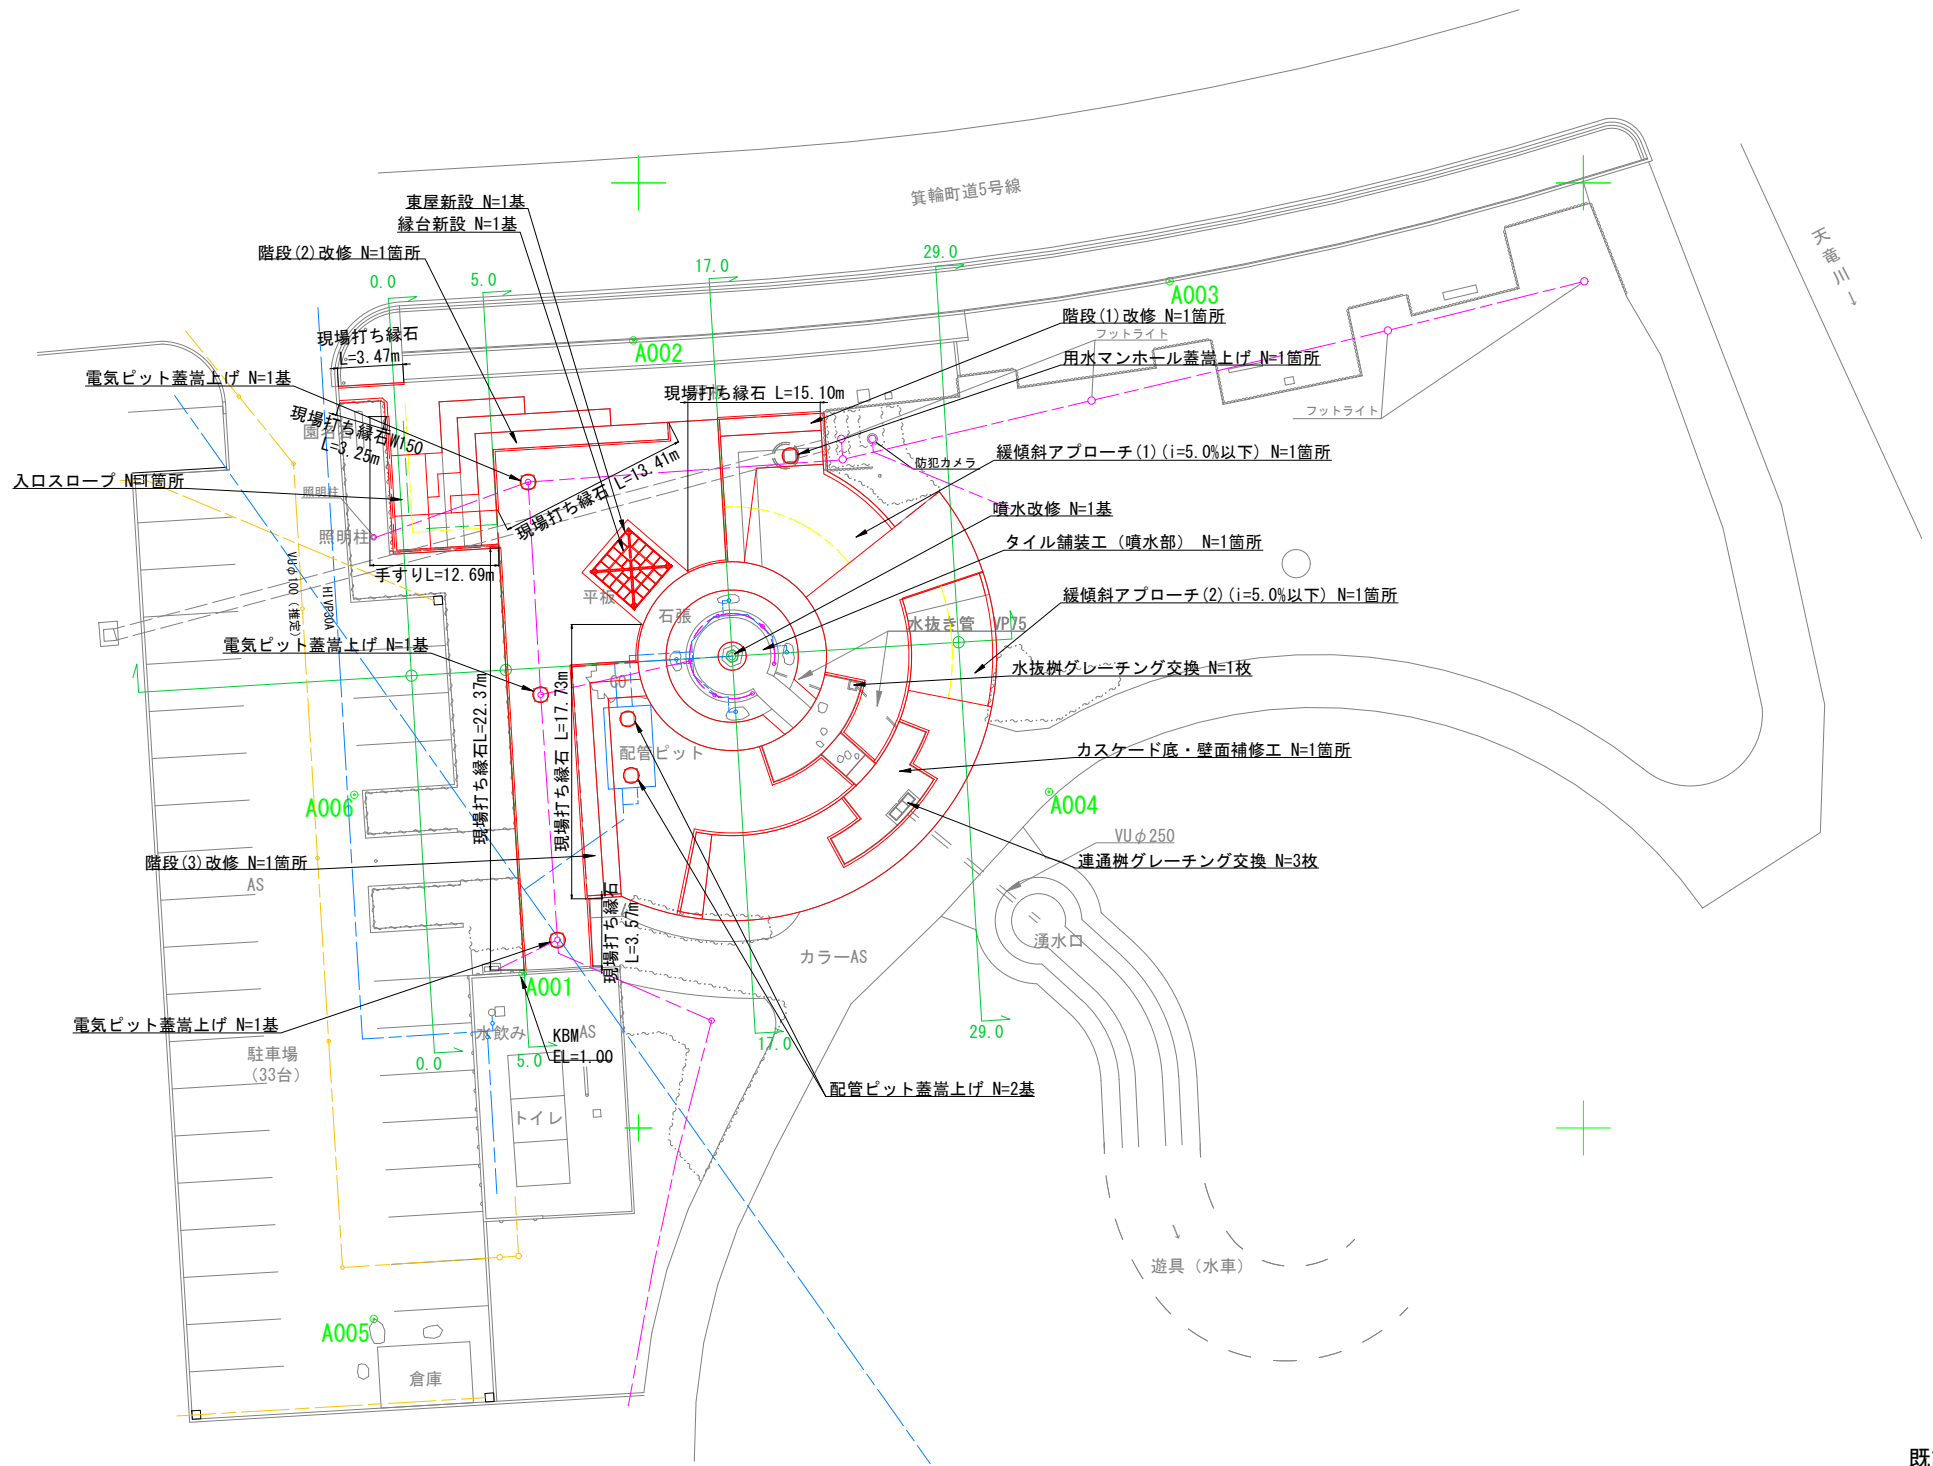

基準点座標一覧表

測点名	X座標	Y座標	標高
A001 (KBM)	-56.109	-41.899	1.000
A002	-50.255	-8.388	0.755
A003	-21.869	-5.262	1.730
A004	-28.256	-32.278	0.397
A005	-63.986	-60.159	0.218
A006	-65.022	-32.431	0.431

主要点一覧表

点名	X座標	Y座標
+0.0	-26.126	-61.989
+5.0	-25.822	-56.998
+17.0	-25.092	-45.020
+29.0	-24.363	-33.042

曲線要素表

IP	IP間方向角	IA	R	TL	SL	CL	IP間距離	X座標	Y座標
+0.0	86-30-53						29.000	-26.126	-61.989
+29.0								-24.363	-33.042

実施図

既設埋設物凡例


—	給水
—	排水
—	電気

簡易点群測量を基に作成しているため、実際の位置や距離とは誤差があることに留意。

令和8年度 みのわ天竜公園長寿命化改修工事			
番号	3/36	施設計画平面図	縮尺 1:200
箕輪町 みのわ天竜公園			
設計会社	株式会社アンドー		
測量会社	株式会社アンドー		
調査会社	株式会社アンドー		
箕輪町役場			

造成計画平面図

A1 S=1:200
A3 S=1:400

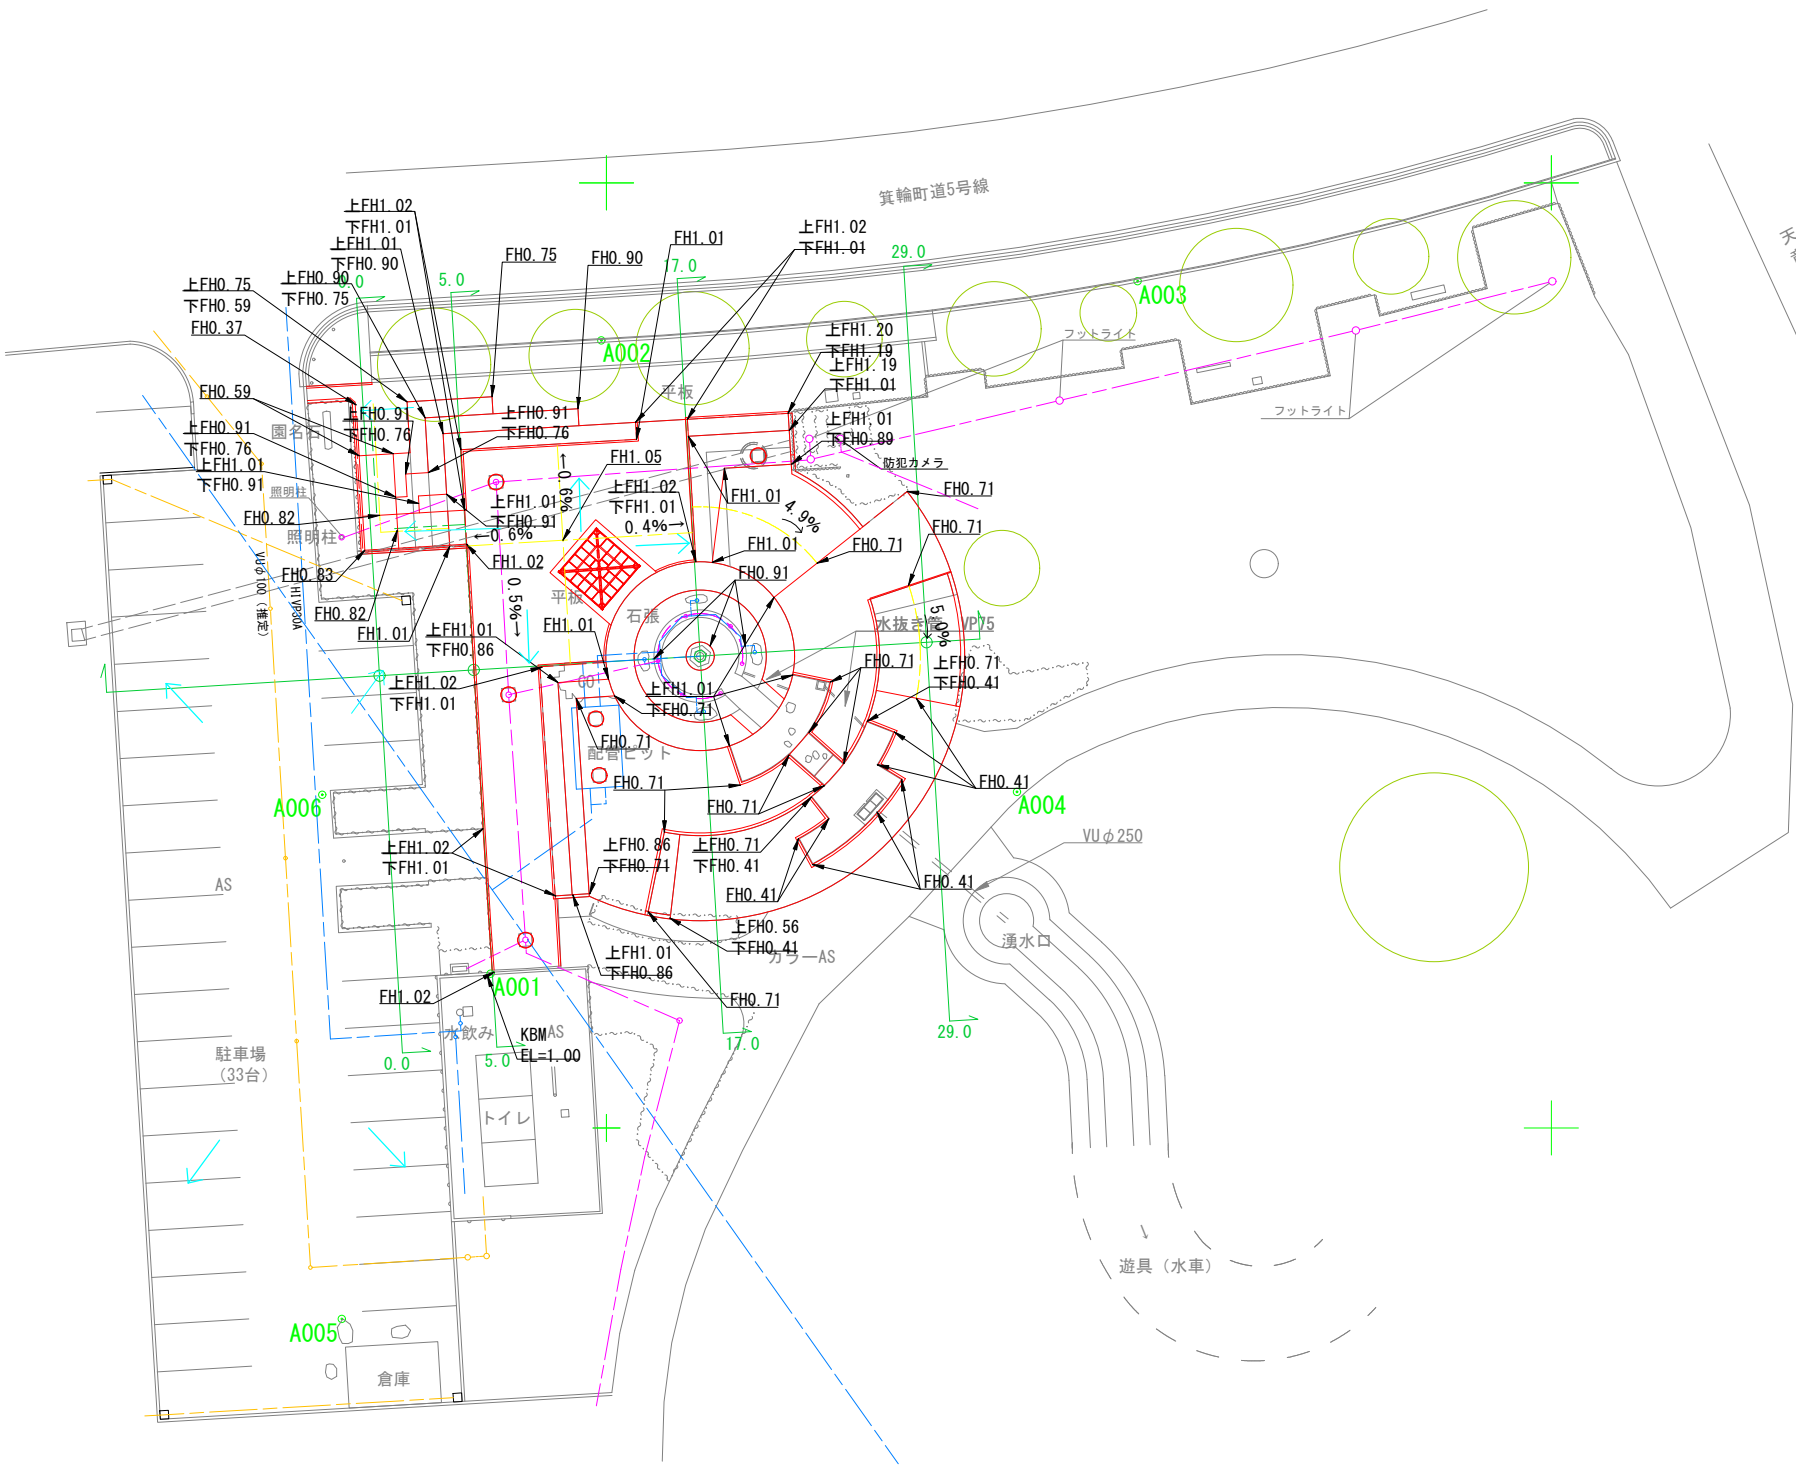

基準点座標一覧表

測点名	X座標	Y座標	標高
A001 (KBM)	-56.109	-41.899	1.000
A002	-50.255	-8.388	0.755
A003	-21.869	-5.262	1.730
A004	-28.256	-32.278	0.397
A005	-63.986	-60.159	0.218
A006	-65.022	-32.431	0.431

主要点一覧表

点名	X座標	Y座標
+0.0	-26.126	-61.989
+5.0	-25.822	-56.998
+17.0	-25.092	-45.020
+29.0	-24.363	-33.042

曲線要素表

IP	IP間方向角	IA	R	TL	SL	CL	IP間距離	X座標	Y座標
+0.0	86-30-53						29.000	-26.126	-61.989
+29.0								-24.363	-33.042

既設埋設物凡例

—	給水
—	排水
—	電気

実施図

令和8年度 みのわ天竜公園長寿命化改修工事			
番号	4/36	造成計画平面図 縮尺 1:200	
箕輪町 みのわ天竜公園			
設計会社	株式会社アンドー		
測量会社	株式会社アンドー		
調査会社	株式会社アンドー		
箕輪町役場			

簡易点群測量を基に作成しているため、実際の位置や距離とは誤差があることに留意。

A1 S=1:200
A3 S=1:400



點名	X座標	Y座標
+0.0	-26.126	-61.989
+5.0	-25.822	-56.998
+17.0	-25.092	-45.020
+29.0	-24.363	-33.042

IP	IP間方向角	IA	R	TL	SL	CL	IP間距離	X座標	Y座標
+0.0	86-30-53						29.000	-26.126	-61.989
+29.0								-24.363	-33.042


	As舗装（ストリートプリント）	252.1 m ²
	As舗装（噴水広場ストリートプリント）	177.8 m ²
	タイル舗装（噴水周辺）	76.8 m ²
	階段改修（平板ブロック）	3 箇所
	階段タイル張替	1 箇所

簡易点群測量を基に作成しているため、実際の位置や距離とは誤差があることに留意。

实施图


令和8年度 みのわ天竜公園寿命化改修工事	
番号	5/36 舗装計画平面図 縮尺 1:200
筑輪町 みのわ天竜公園	
設計会社	株式会社アードー
測量会社	株式会社アードー
調査会社	株式会社アードー
筑輪町得場	

ストリートプリント舗装

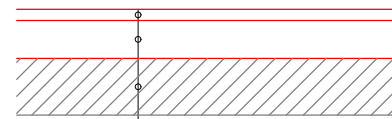


【着色】水性アクリルエポキシ強化樹脂 1mm以下	
再生密粒度As (13F)	t= 3cm
粒度調整砕石 M-25	t= 7cm
既存改良層	t=15cm
合計	t=25cm

タイル舗装 (噴水中心部)

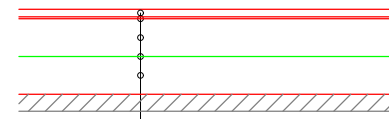

タイル	t= 2cm
張付けモルタル 1:3	t= 5mm
コンクリート 18-8-25BB	t=10cm
防水シート 塩ビ製 (t=1.5mm)	
再生クラッシャーラン 0~40	t=10cm
既存改良層	t=4.5cm
合計	t=27cm

現場打ち縁石工

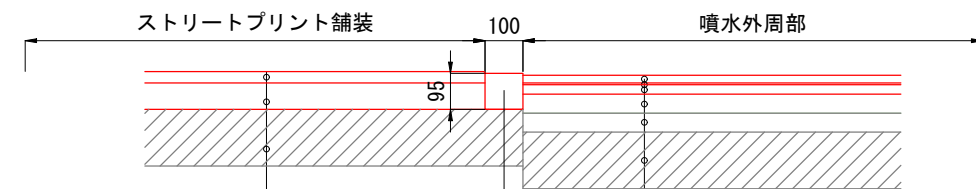


再生細粒度As (13F)	t= 3cm
粒度調整砕石 M-25	t= 7cm
既存改良層	t=15cm

現場打ち縁石工
コンクリート, 18-8-25BB

タイル	t= 2cm
張付けモルタル 1:3	t= 5mm
下地モルタル 1:3	t=2.5cm
コンクリート 18-8-25-N	t= 5cm
クラッシャーラン 0~40	t= 5cm
既存改良層	t=15cm

現場打ち縁石工

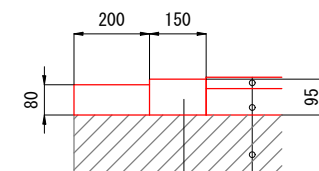


現場打ち縁石工
コンクリート, 18-8-25BB

再生細粒度As (13F)	t= 3cm
粒度調整砕石 M-25	t= 7cm
既存改良層	t=15cm

噴水広場ストリートプリント舗装

アスファルトエッジ (H=50mm) 接着止め

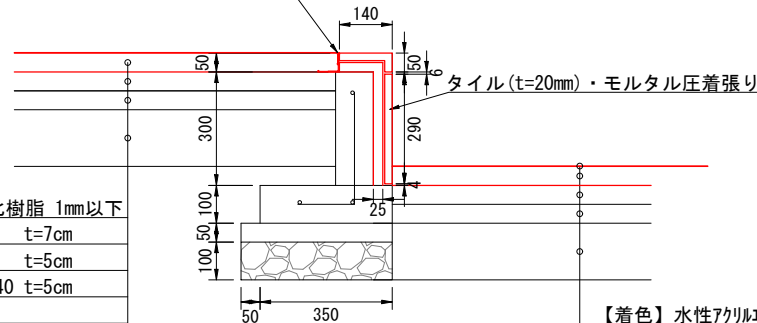

【着色】水性アクリルエポキシ強化樹脂 1mm以下	
再生密粒度As (13F)	t=7cm
コンクリート 18-8-25-N	t=5cm
クラッシャーラン 基礎 0~40	t=5cm
改良土	t=15cm

【着色】水性アクリルエポキシ強化樹脂 1mm以下	
再生密粒度As (13F)	t=5cm
コンクリート 18-8-25-N	t=5cm
クラッシャーラン 基礎 0~40	t=5cm
改良土	t=15cm

壁面タイル張りの下地モルタルは2.5cmを標準とし、水路部手前でポリマーセメントモルタル下地と同じ1.5cm厚にすりつける


凡例	
	新設
	残置

実施図

令和8年度 みのわ天竜公園長寿命化改修工事			
番号	6/36	舗装詳細図	縮尺 1:10
箕輪町 みのわ天竜公園			
設計会社	株式会社アンドー		
測量会社	株式会社アンドー		
調査会社	株式会社アンドー		
箕輪町役場			

造成縦断面図

A1 HS=1:100 A3 HS=1:200
A1 VS=1:100 A3 VS=1:200

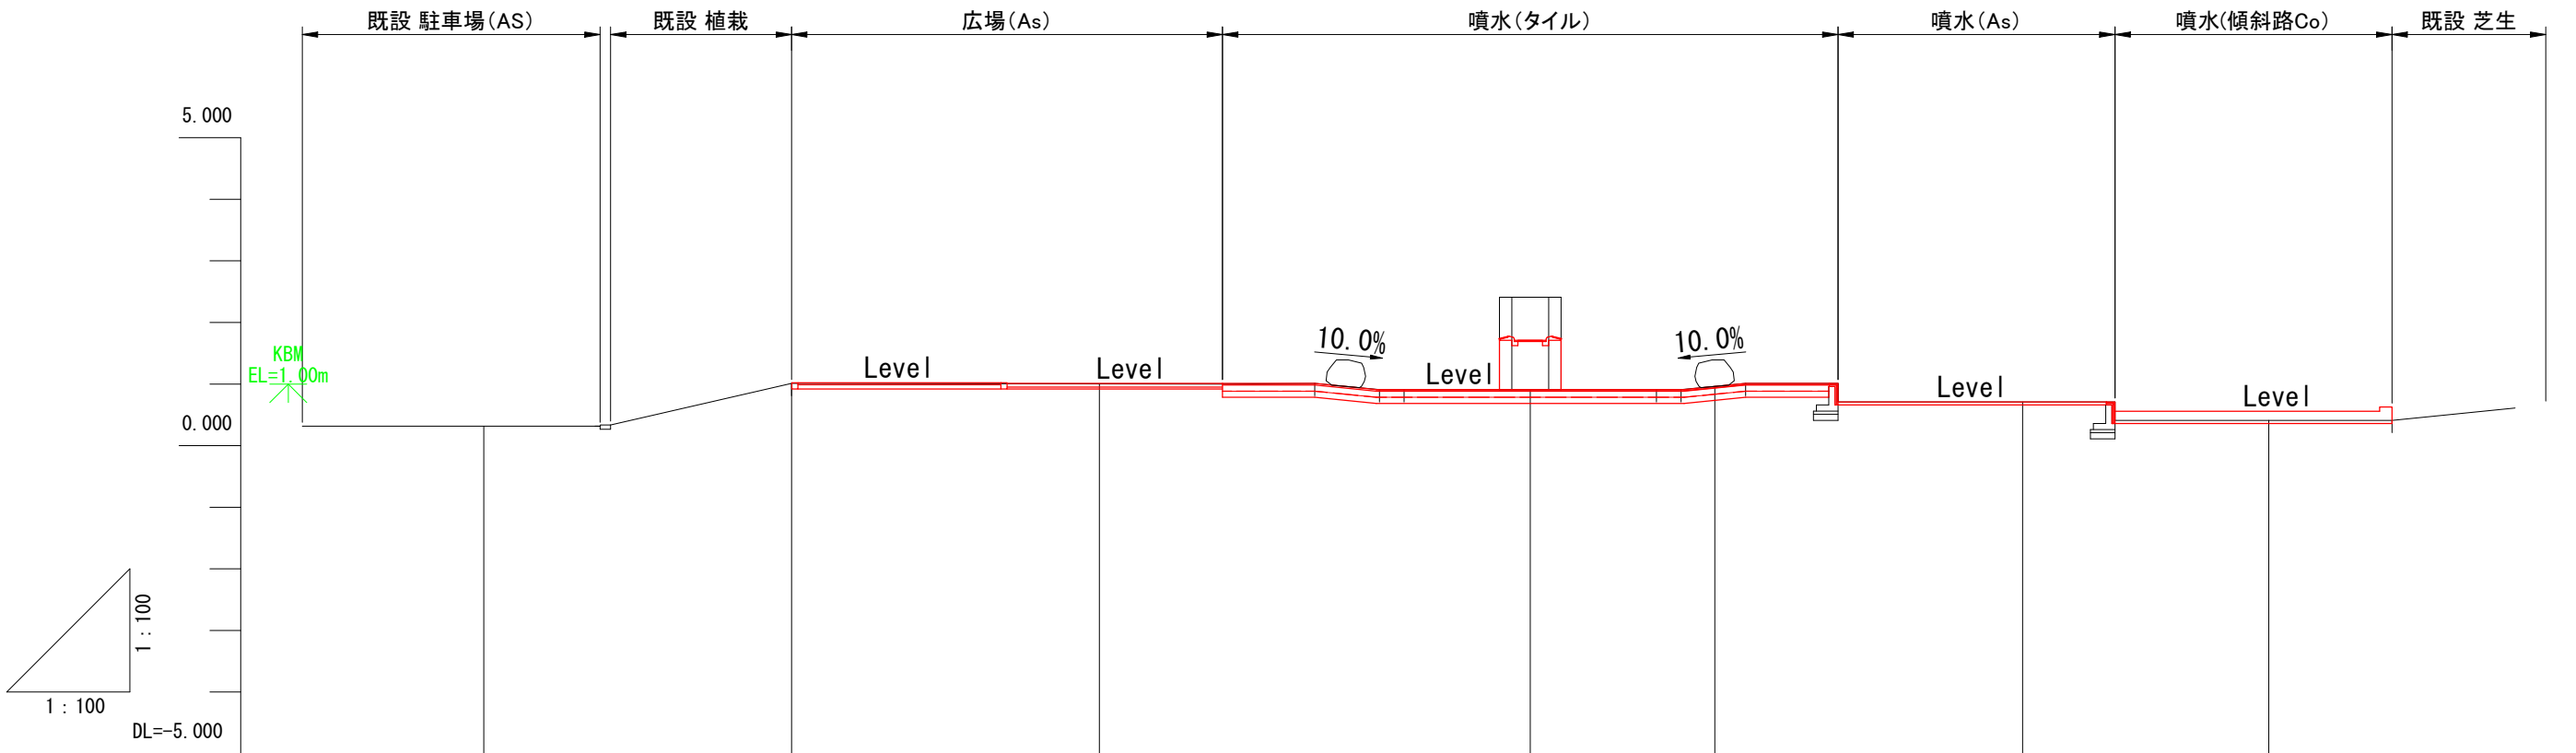


計画高		1.02	1.01	0.91	0.96	0.71	0.56
地盤高	0.32	1.01	1.01	0.91	0.96	0.71	0.41
追加距離	0.000	5.000	10.000	17.000	20.000	25.000	29.000
単距離	0.000	5.000	5.000	2.000	3.000	5.000	4.000
測点番号	+0.0	+5.0	+10.0	+17.0	+20.0	+25.0	+29.0

実施図

令和8年度 みのわ天竜公園長寿命化改修工事				
番号	7/36	造成縦断面図	縮尺	HS=1:100 VS=1:100
箕輪町 みのわ天竜公園				
設計会社	株式会社アンドー			
測量会社	株式会社アンドー			
調査会社	株式会社アンドー			
箕輪町役場				

標準横断図 A1 S=1:50
A3 S=1:100

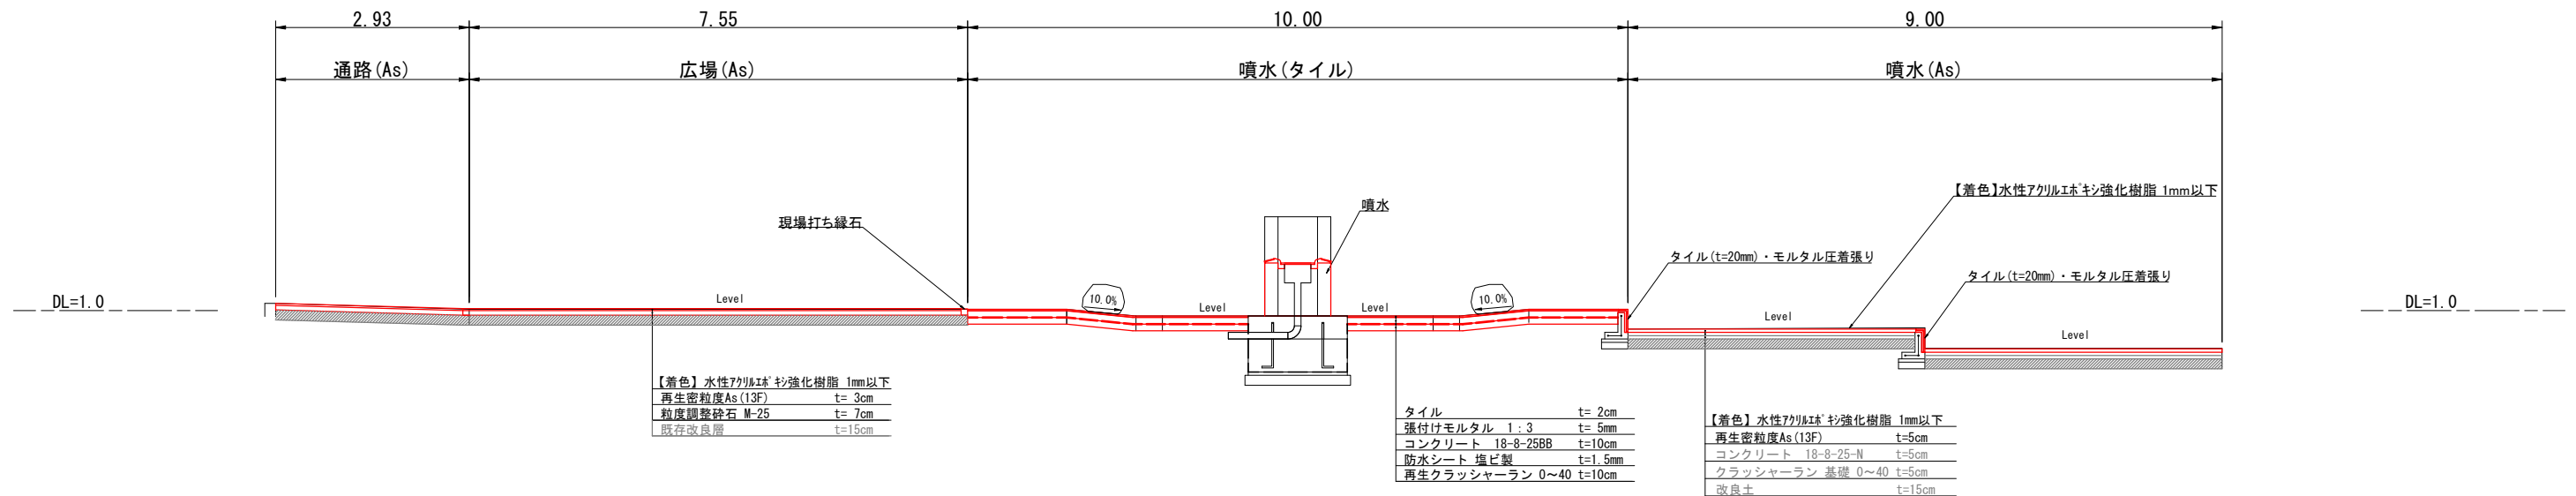


実施図

令和8年度 みのわ天竜公園長寿命化改修工事			
番号	8/36	標準横断図	縮尺 1:50
箕輪町 みのわ天竜公園			
設計会社	株式会社アンドー		
測量会社	株式会社アンドー		
調査会社	株式会社アンドー		
箕輪町役場			

造成横断面図

A1 S=1:100
A3 S=1:200

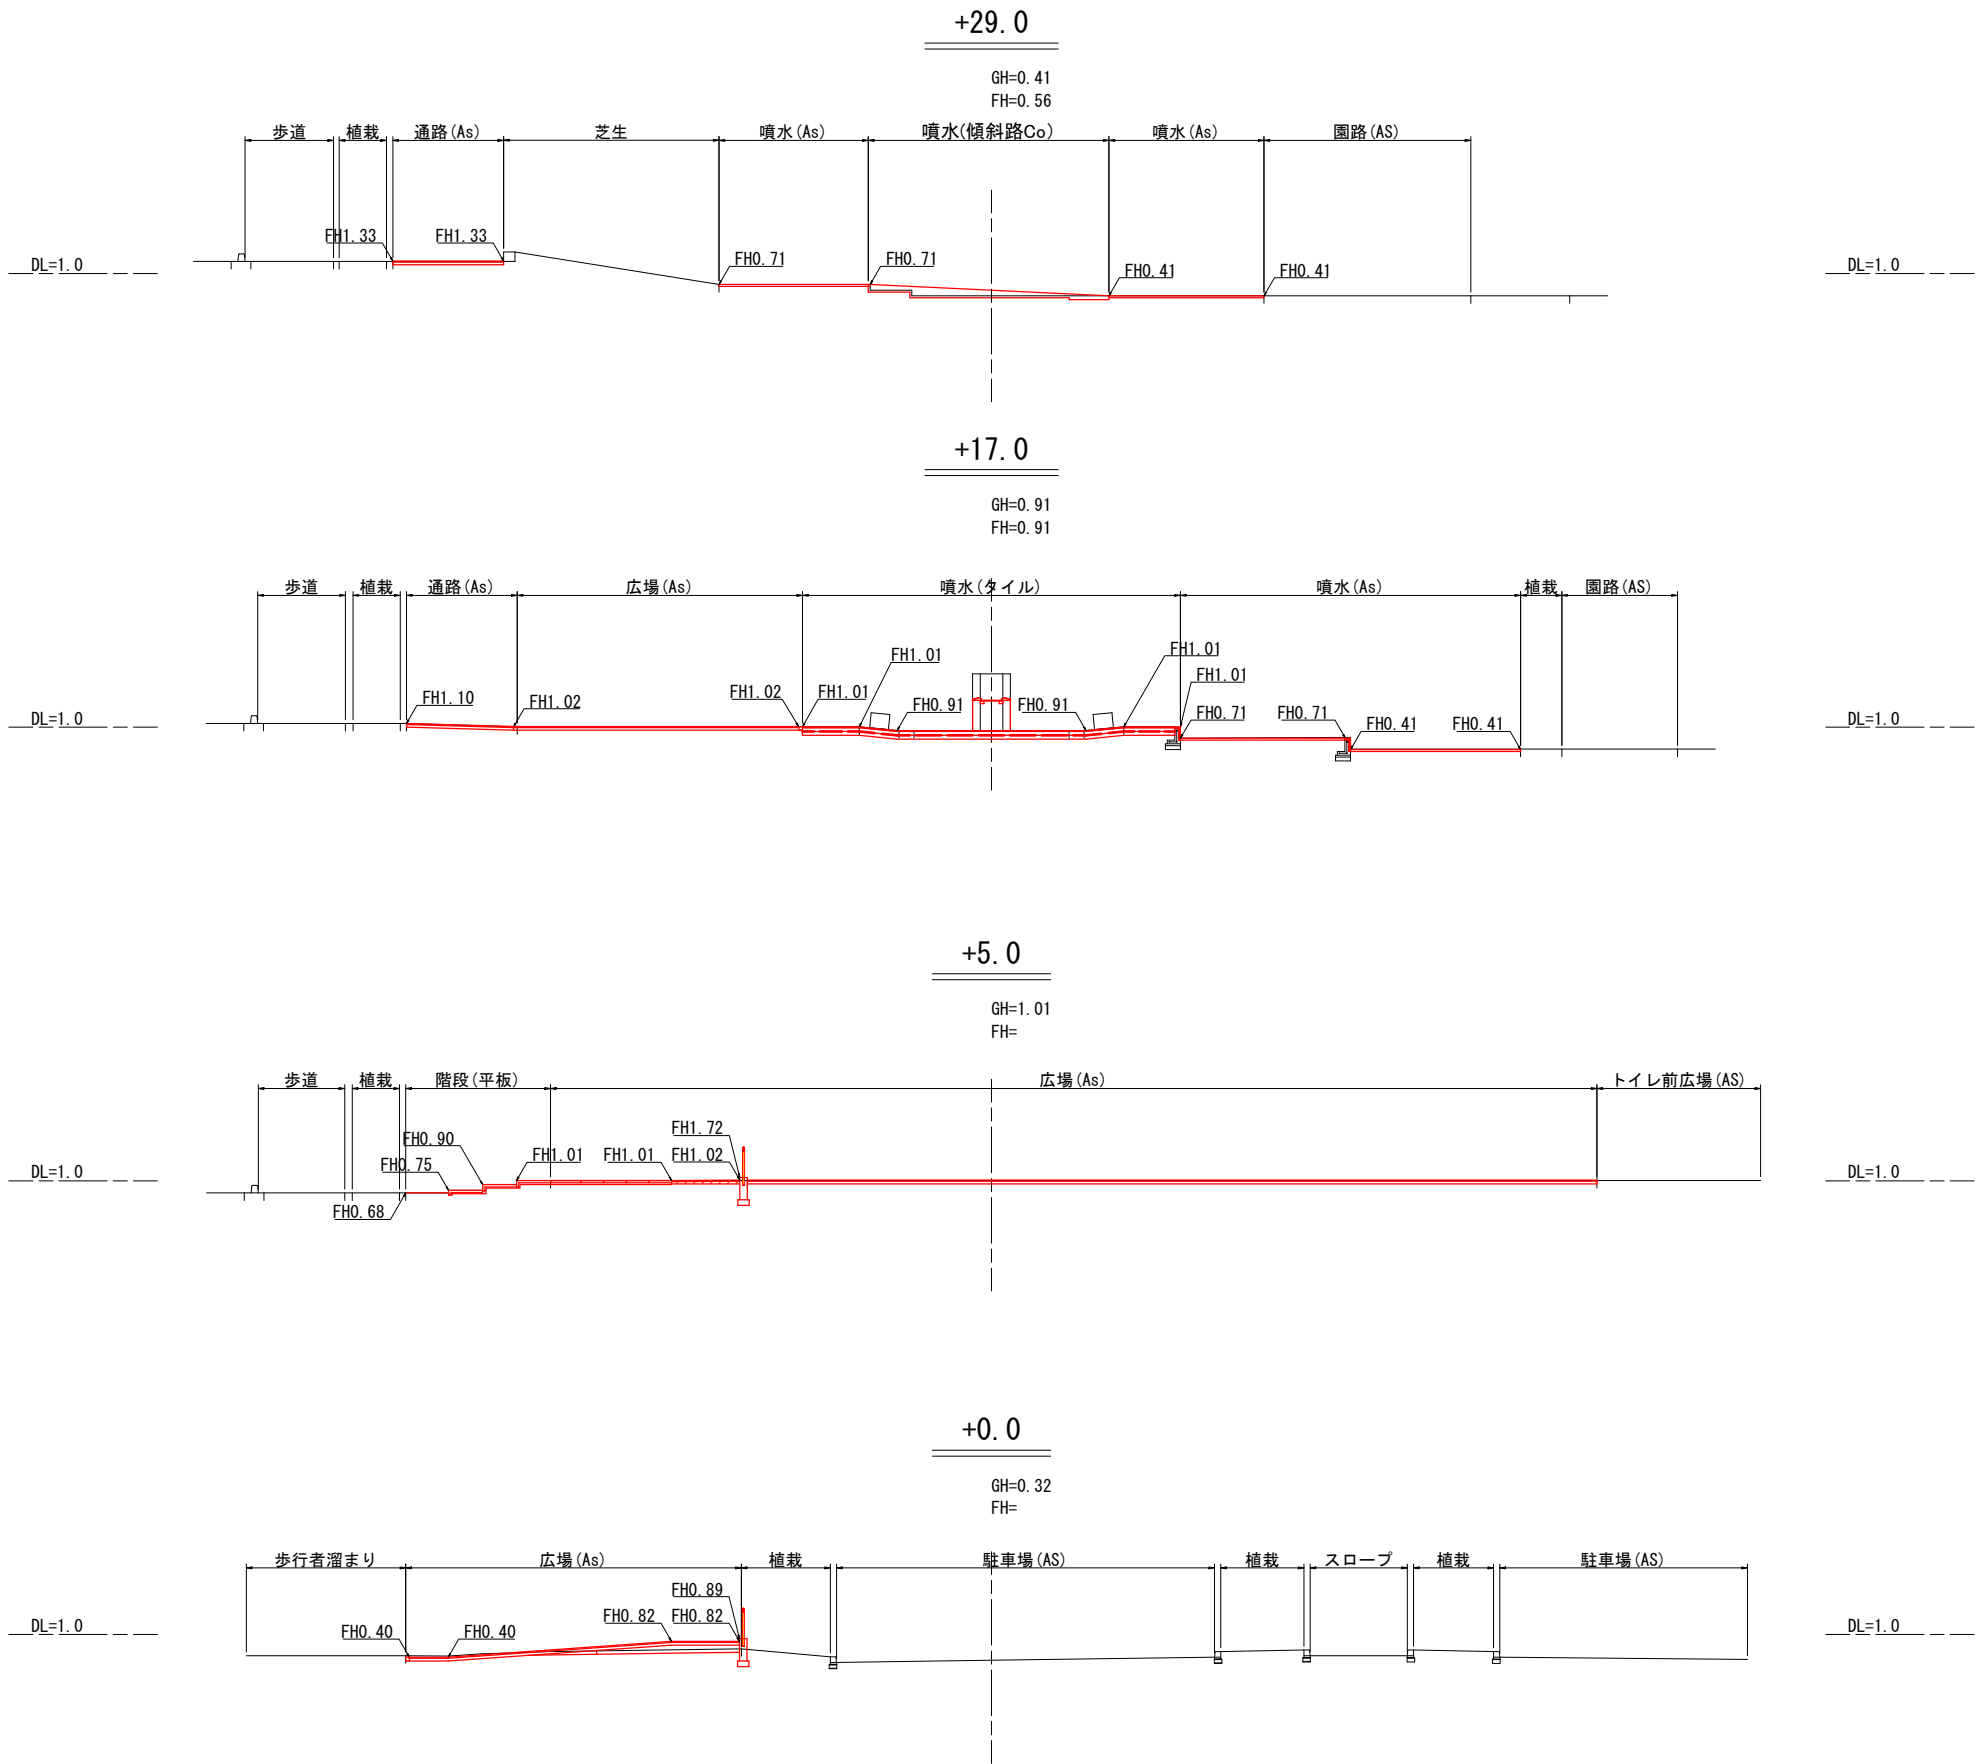


実施図

令和8年度	みのわ天竜公園長寿命化改修工事	番号	9/36	造成横断面図	縮尺	S=1:100
箕輪町 みのわ天竜公園						
設計会社	株式会社アンドー	測量会社	株式会社アンドー	調査会社	株式会社アンドー	箕輪町役場

カスケード補修詳細図(1)


平面図

A1 S=1:50
A3 S=1:100

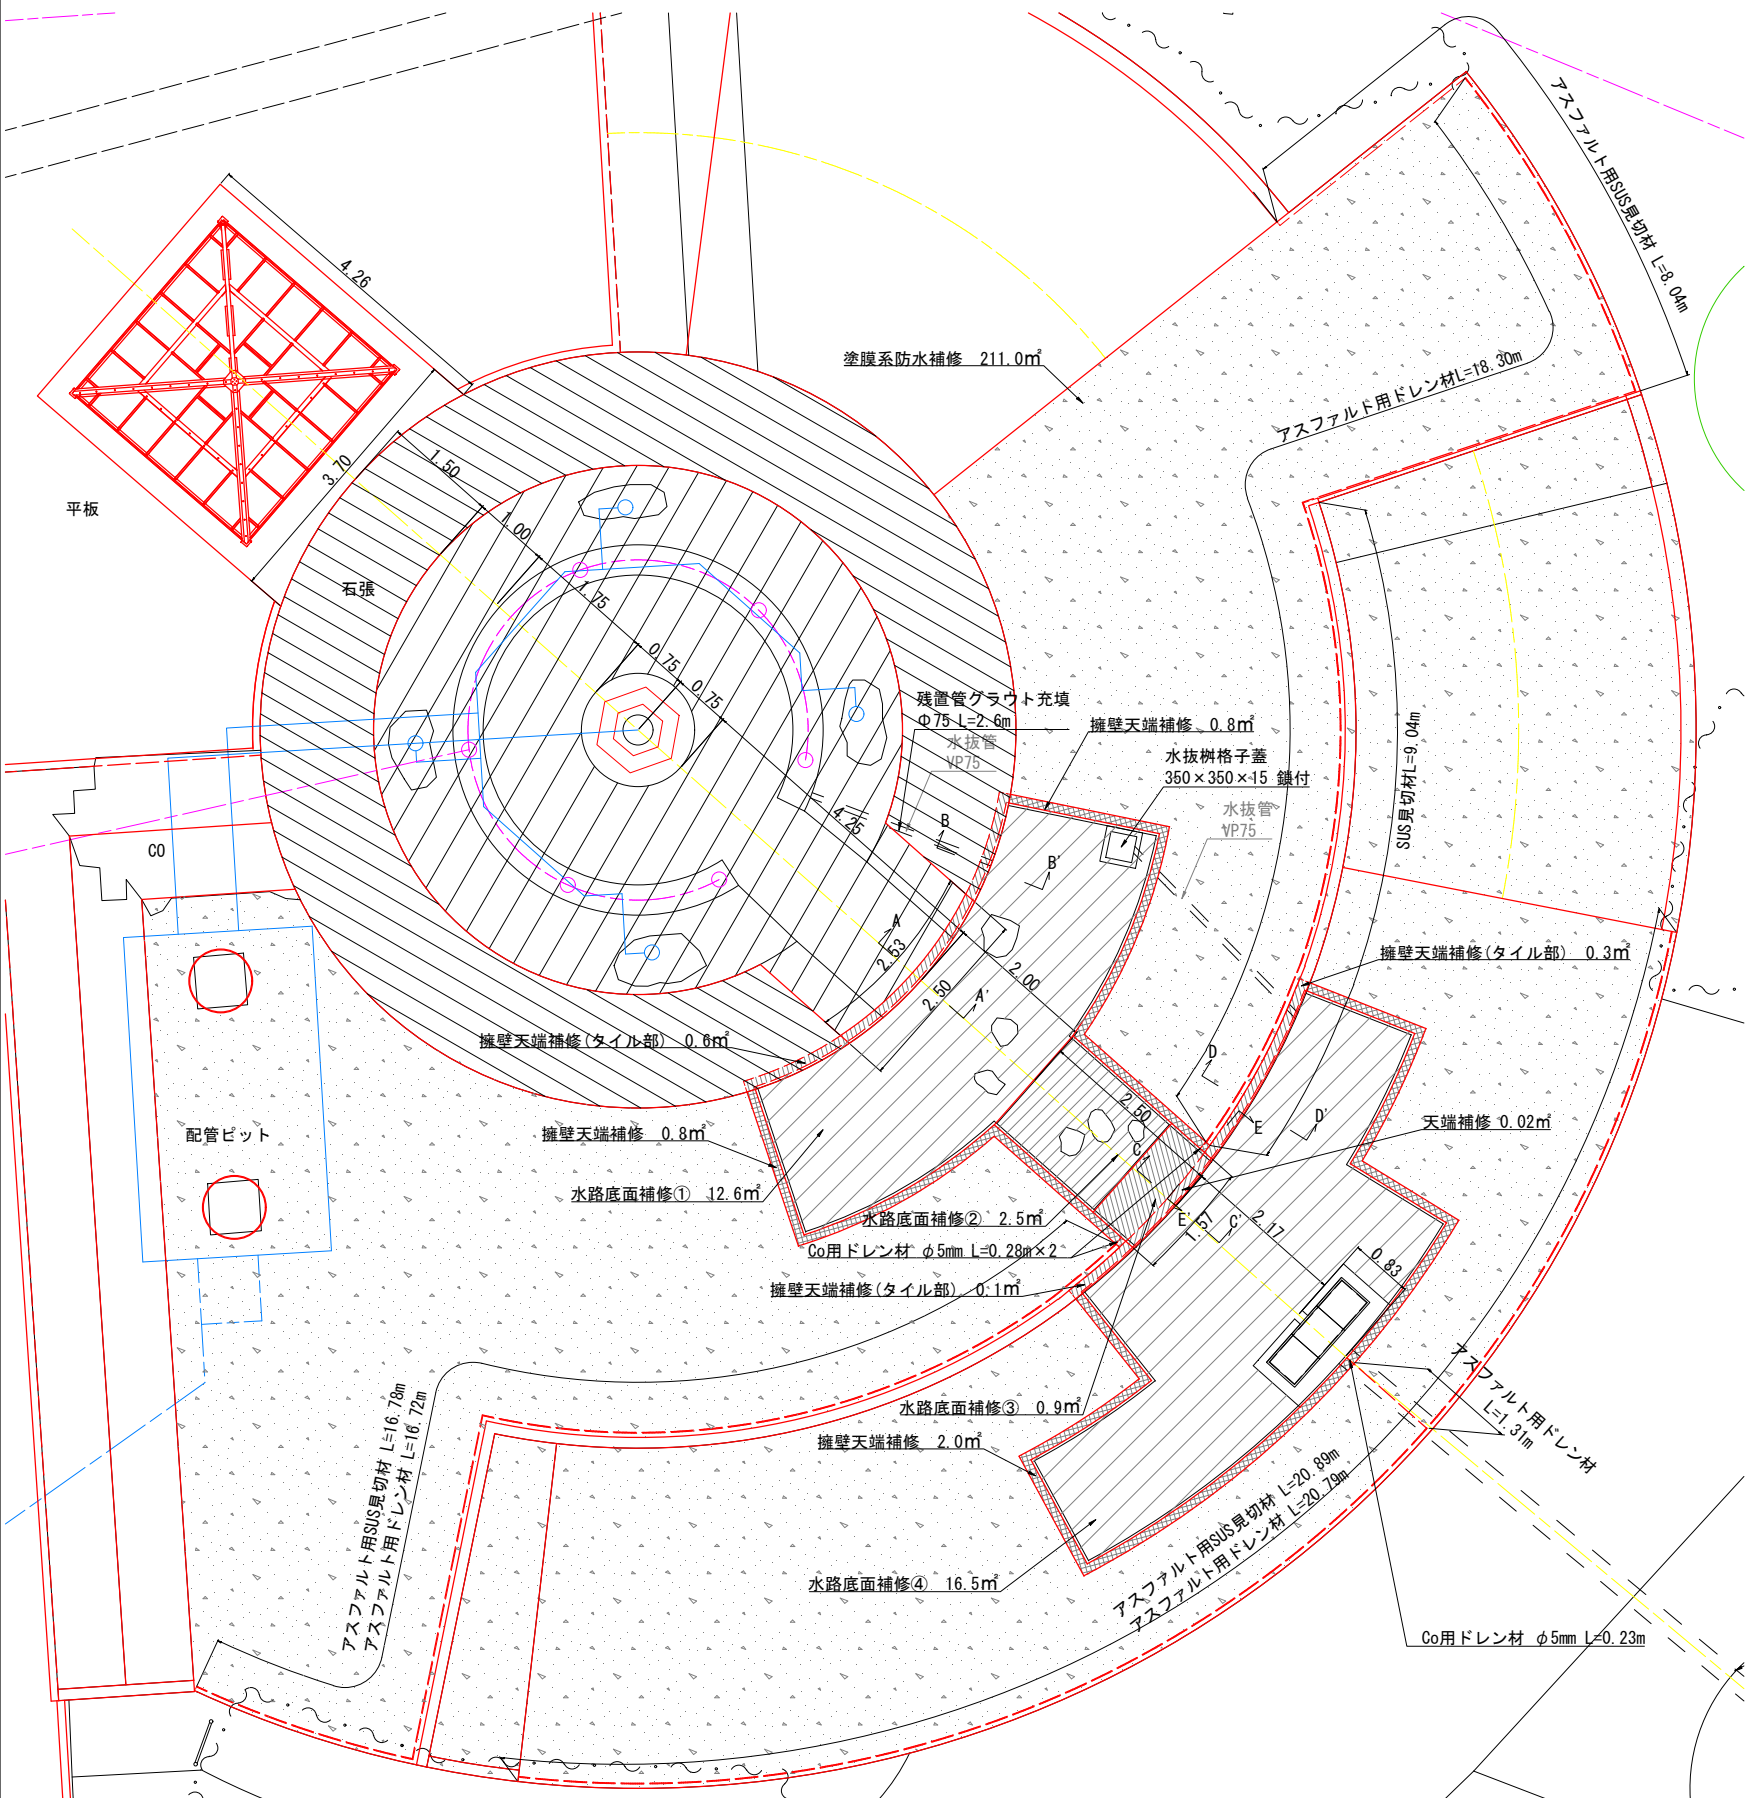


A-A' 詳細図

A1 S=1:10
A3 S=1:20

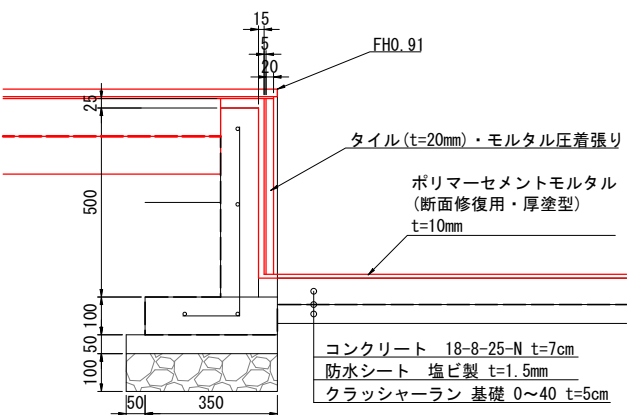


D-D' 詳細図

A1 S=1:10
A3 S=1:20

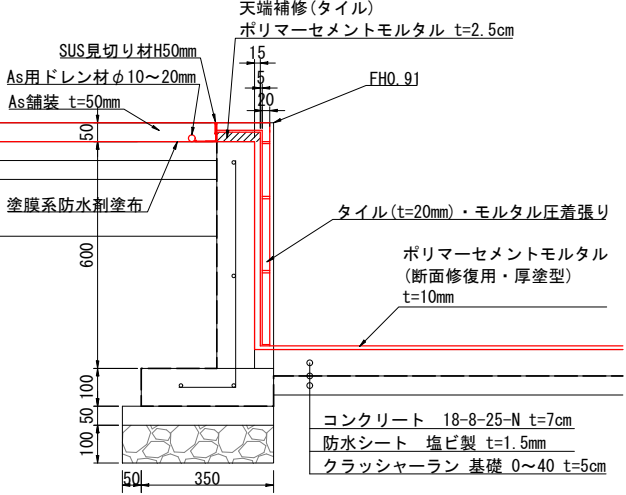


B-B' 詳細図

A1 S=1:10
A3 S=1:20

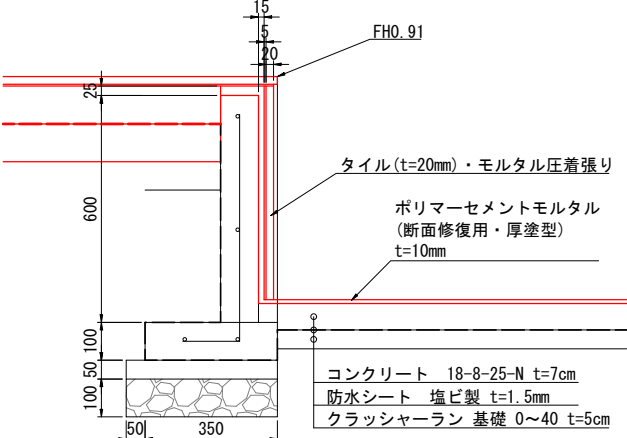


E-E' 詳細図

A1 S=1:10
A3 S=1:20

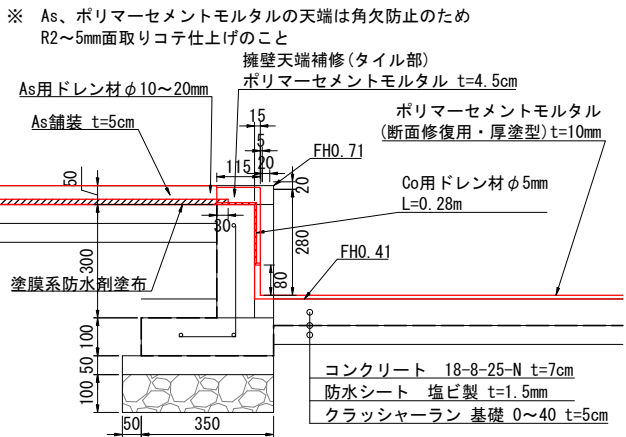

C-C' 詳細図

A1 S=1:10
A3 S=1:20

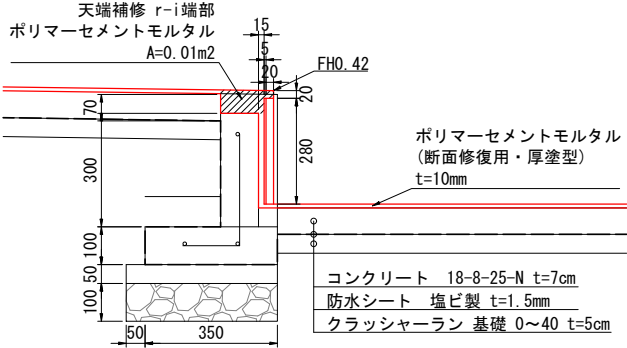


実施図

令和8年度 みのわ天竜公園長寿命化改修工事	
番号	11/36 カスケード補修詳細図(1) 縮尺 図示
箕輪町 みのわ天竜公園	
設計会社	株式会社アンドー
測量会社	株式会社アンドー
調査会社	株式会社アンドー
箕輪町役場	


※水路底面のポリマーセメントモルタル刷毛引き仕上げは、排水効率の向上および泥溜まり防止のため、流向に追従し『流出口(運通側)に向かって収束する方向』に刷毛引きを行うこと。

カスケード補修詳細図(2)


連通柵詳細図 A1 S=1:10 A3 S=1:20

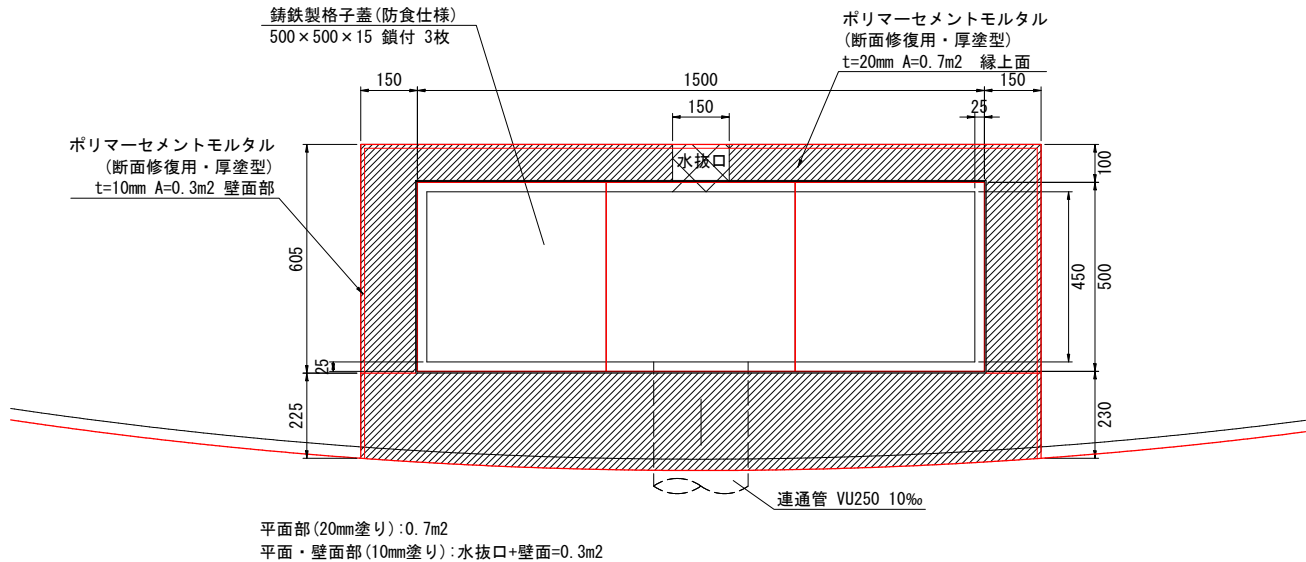

連通柵構造図 A1 S=1:10 A3 S=1:20

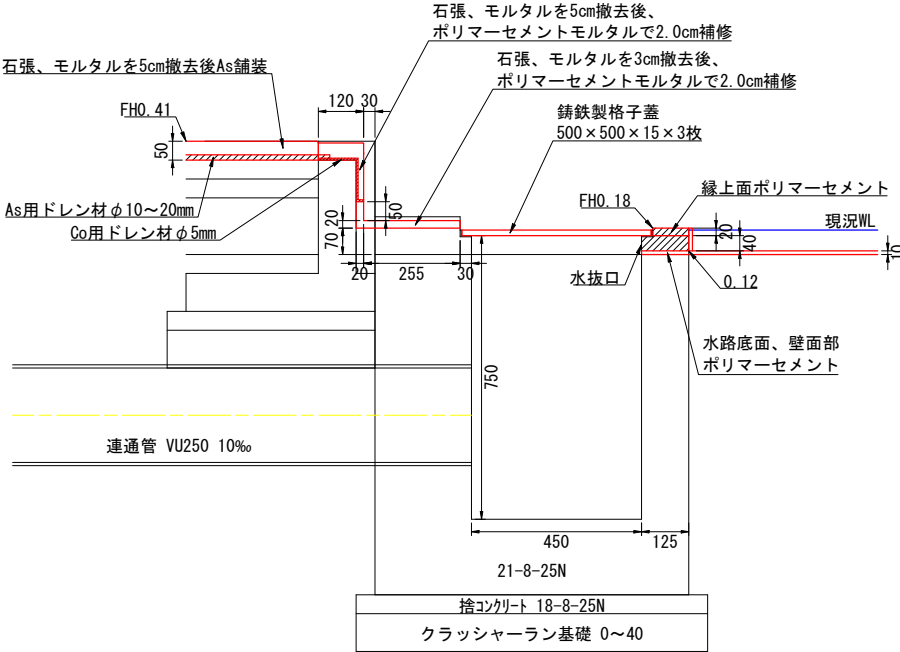

カスケード縦断面図 A1 S=1:20 A3 S=1:40

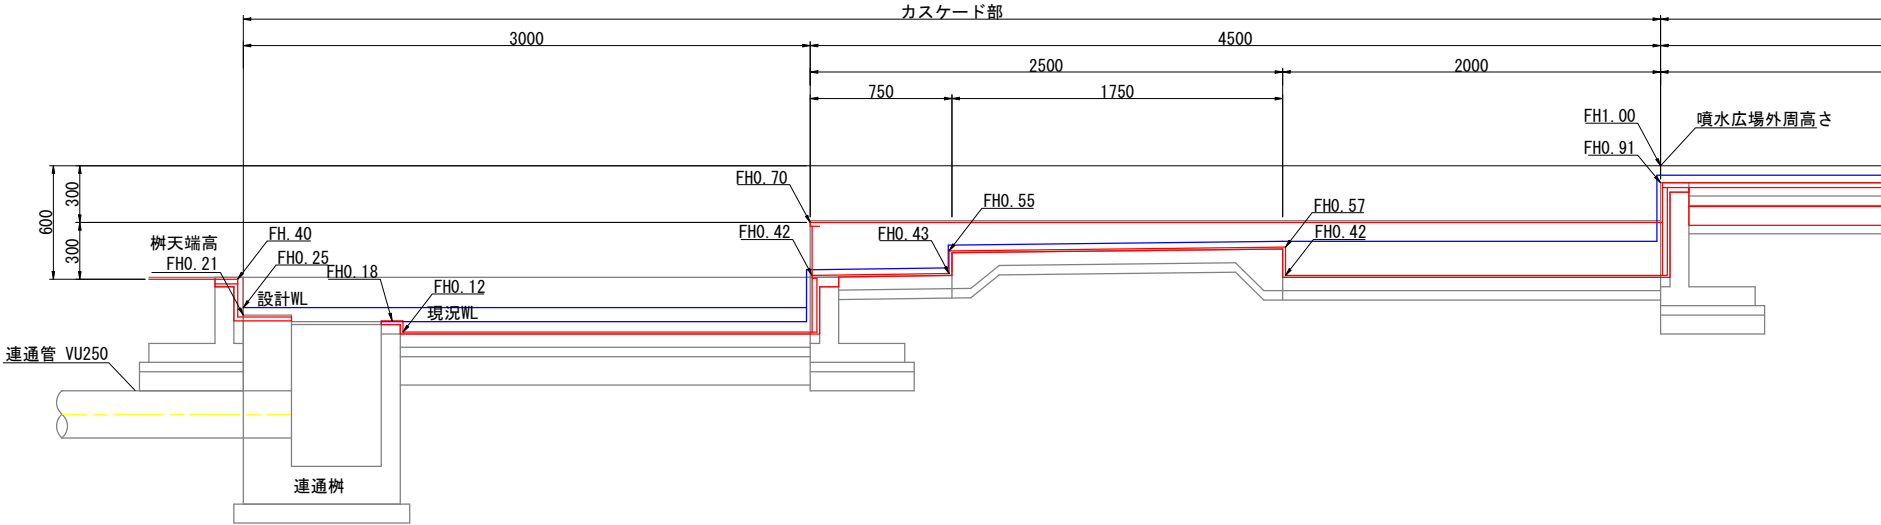

※ 本図の仕上げ高は標準値を示す。現場施工においては、既存構造物との取り合いおよび水流状況（すり付け）を確認の上、監督員協議により現地に合わせて仕上高を微調整すること。




実施図

令和8年度 みのわ天竜公園長寿命化改修工事				
番号	12/36	カスケード補修詳細図(2)	縮尺	図示
箕輪町 みのわ天竜公園				
設計会社	株式会社アンドー			
測量会社	株式会社アンドー			
調査会社	株式会社アンドー			
箕輪町役場				

カスケード補修詳細図(3)

カスケード壁面展開図

A1 S=1:25
A3 S=1:50

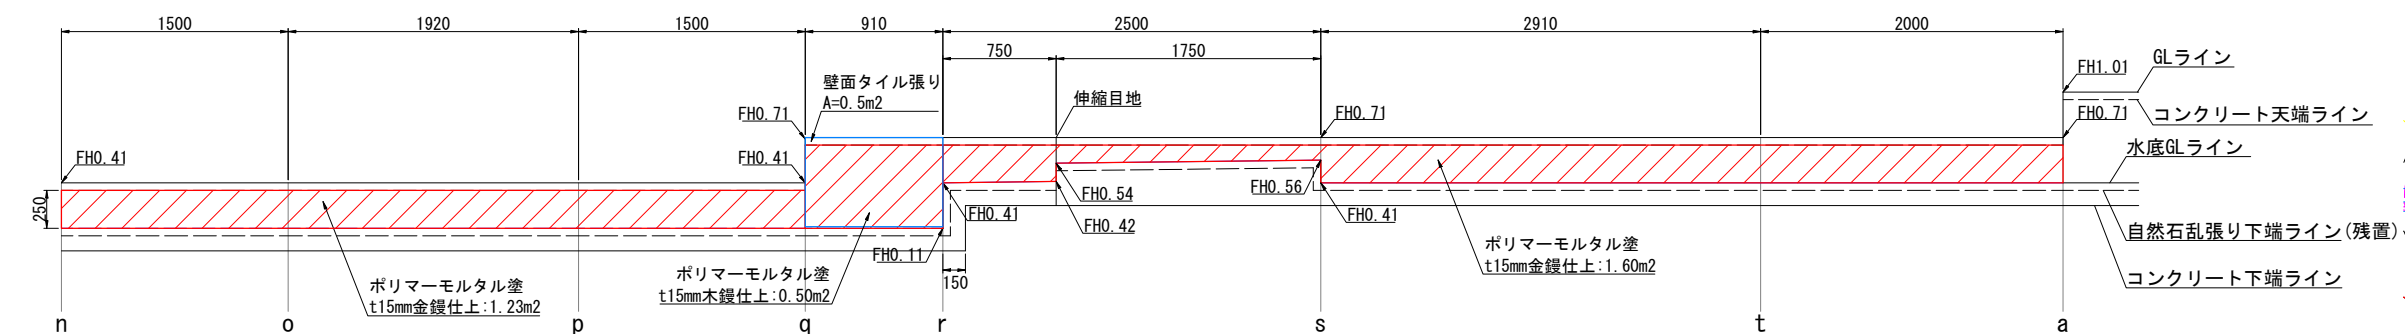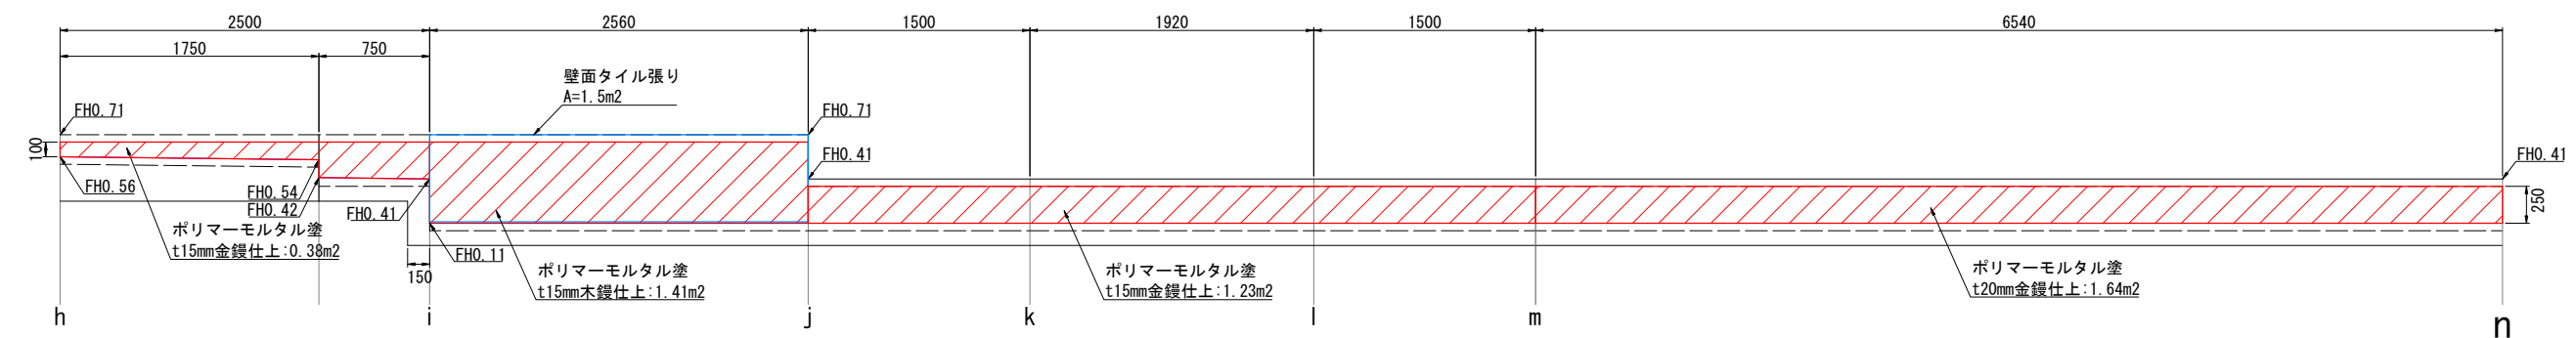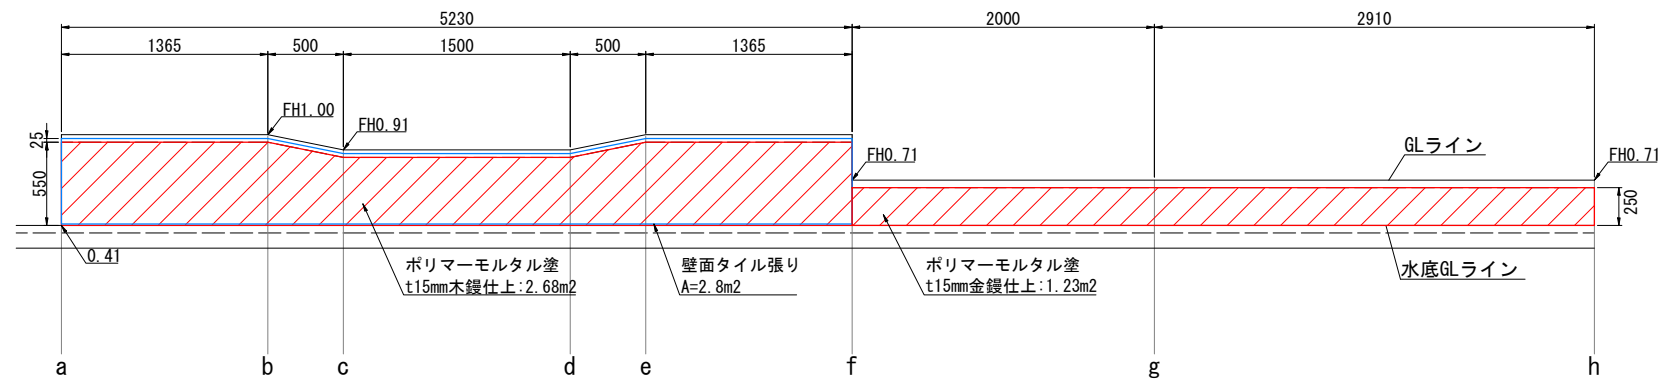

h-s展開図




A1 S=1:10
_A3 S=1:20

r'-h' 展開図

```
A1 S=1:10
_A3 S=1:20
```


r-i 展開図

A1 S=1:10
A3 S=1:20

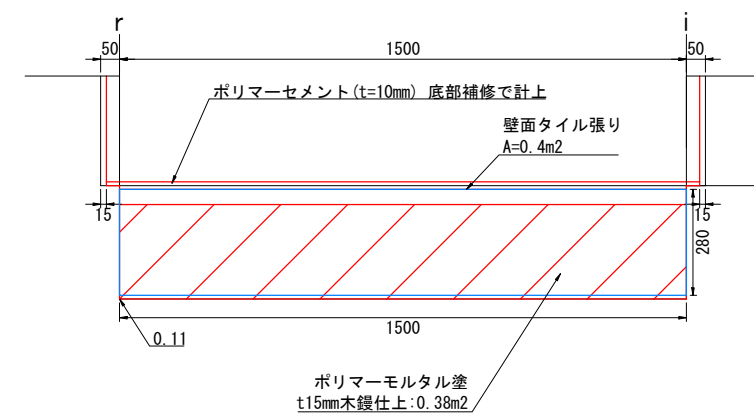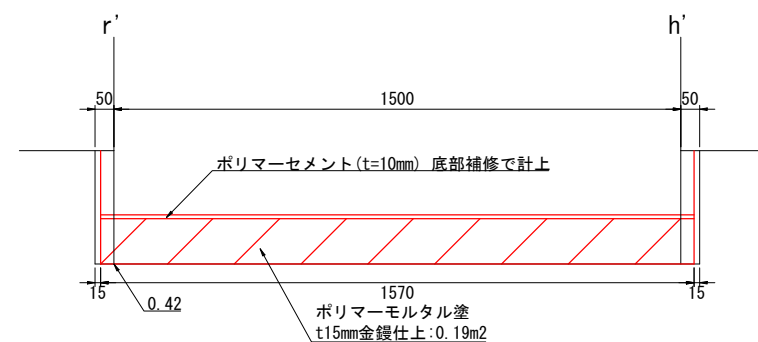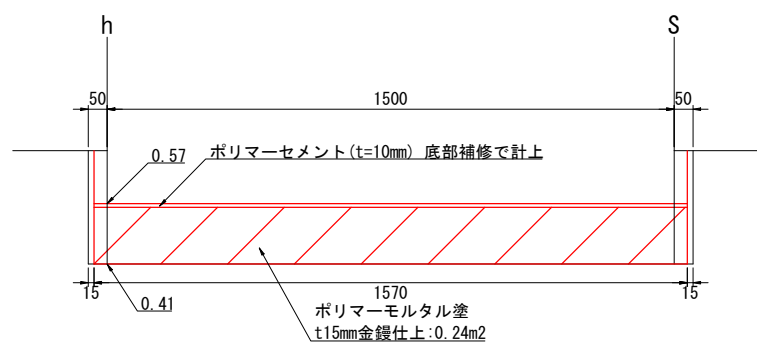

平面图

A1 S=1:100
A3 S=1:200

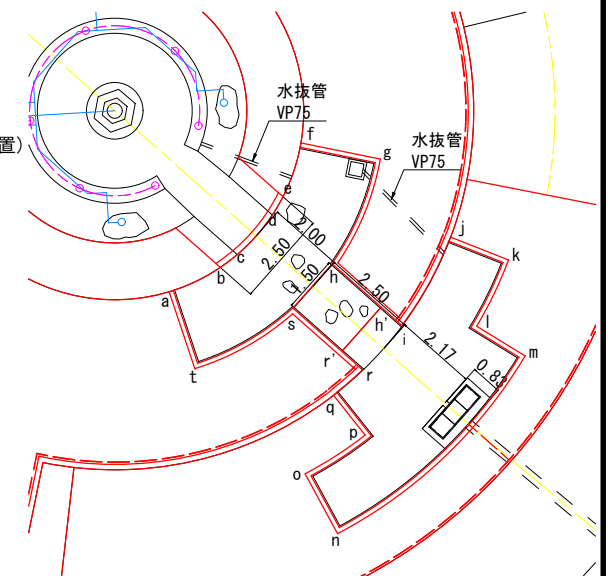


实施图

令和8年度 みのわ 竜公園長寿命化改修工事	
番号 13/36	カスケード補修詳細図(3) 縮尺 図示
箕輪町 みのわ 竜公園	
設計会社	株式会社アンドー
測量会社	株式会社アンドー
調査会社	株式会社アンドー
箕輪町役場	

緩傾斜アプローチ詳細図 (1)


平面図

A1 S=1:50
A3 S=1:100

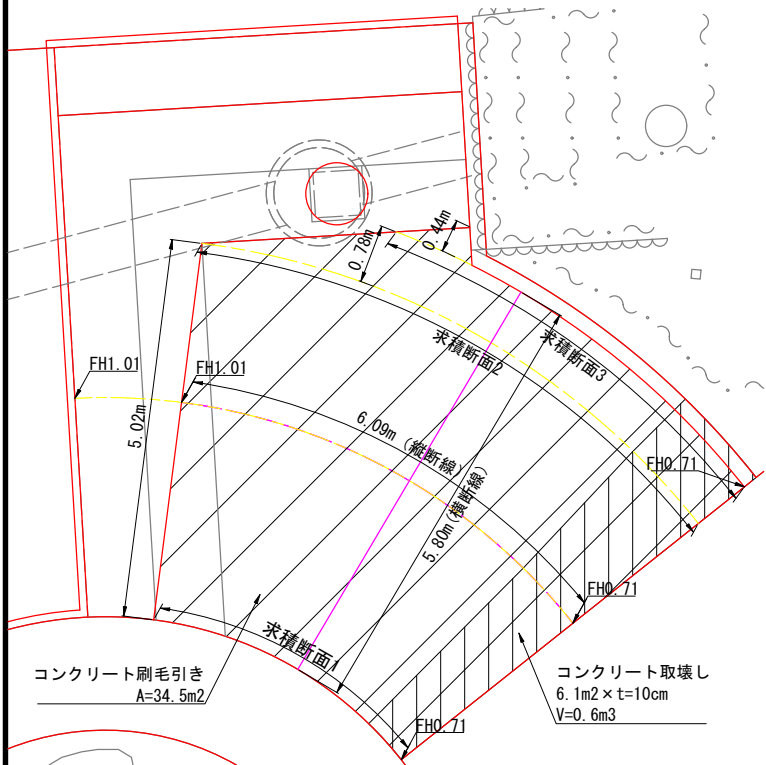


求積断面1

A1 S=1:30
A3 S=1:60

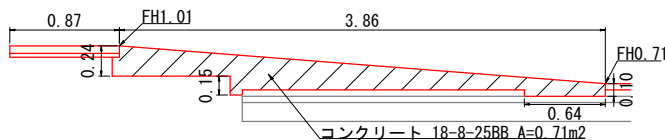


求積断面2

A1 S=1:30
A3 S=1:60

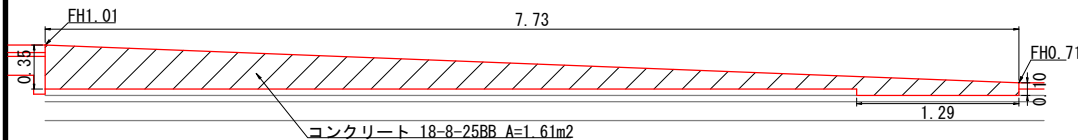


求積断面3

A1 S=1:30
A3 S=1:60

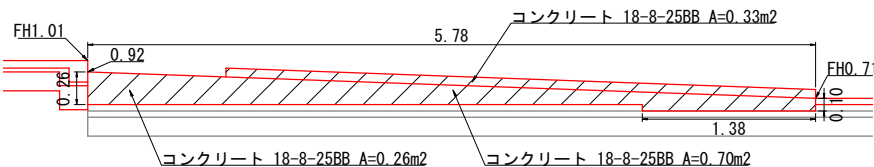


縦断図

A1 S=1:15
A3 S=1:30

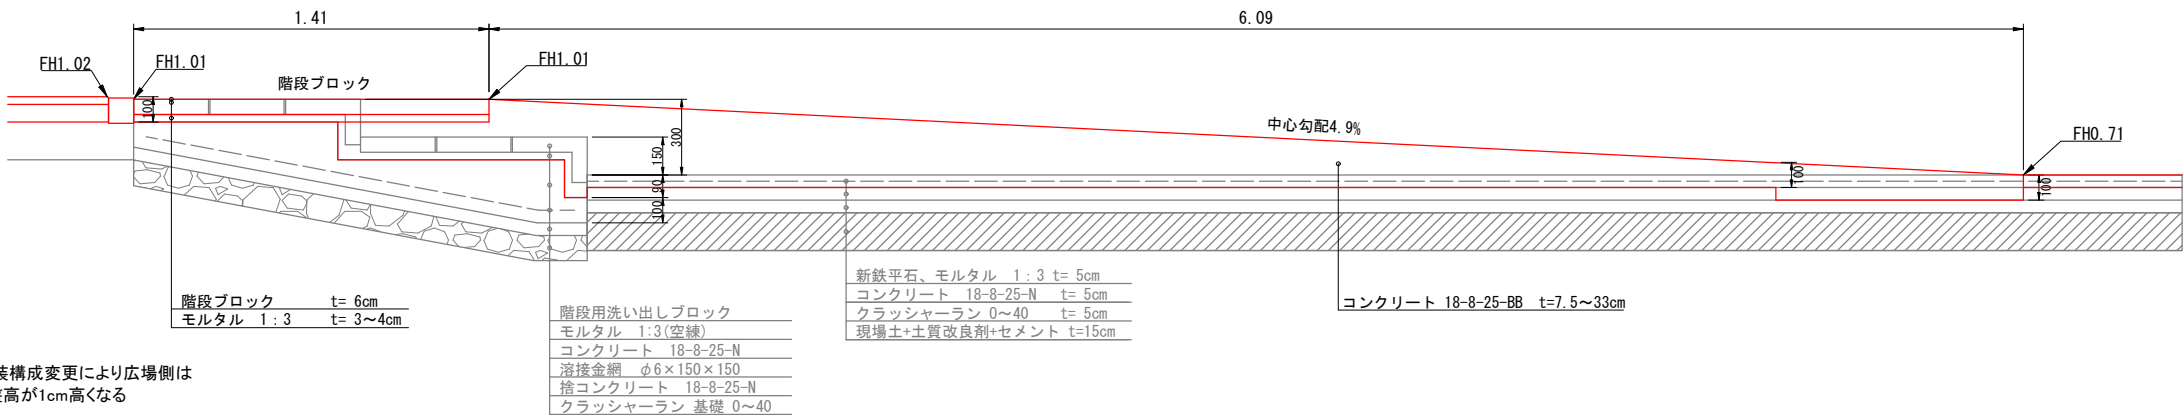


横断図

A1 S=1:15
A3 S=1:30

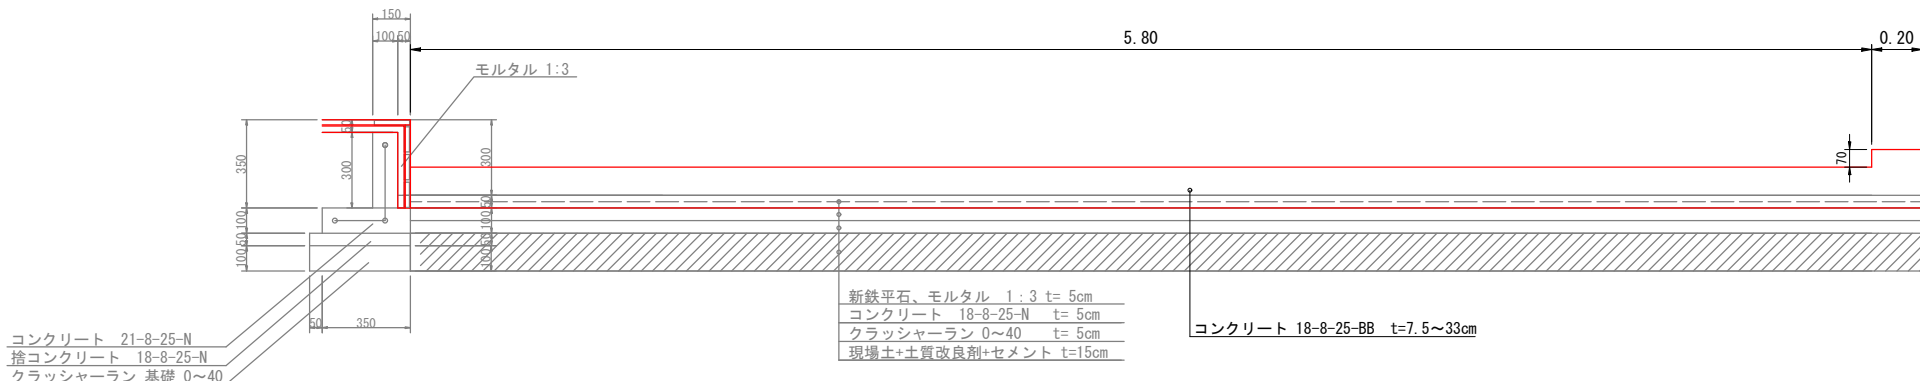

側壁詳細図

A1 S=1:20
A3 S=1:40

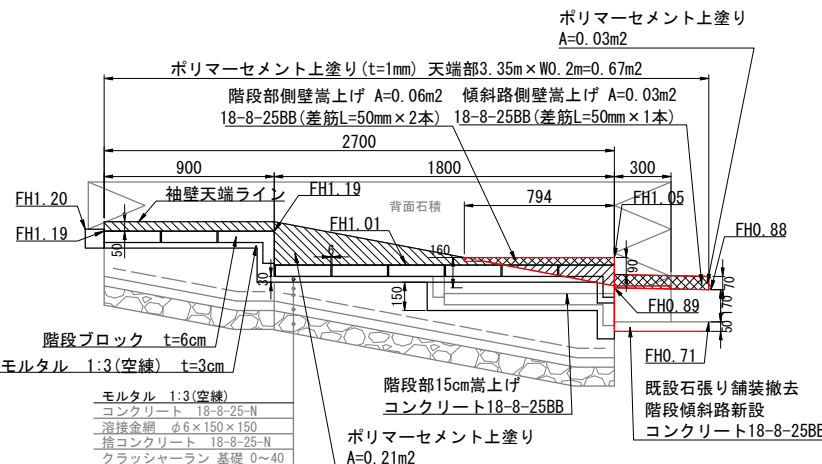


数量表

実施図


令和8年度 みのわ天竜公園長寿命化改修工事			
番号	14/36	縦断斜アプローチ詳細図(1)	縮尺 図示
箕輪町 みのわ天竜公園			
設計会社	株式会社アンドー		
測量会社	株式会社アンドー		
調査会社	株式会社アンドー		
箕輪町役場			

緩傾斜アプローチ詳細図 (2)


平面図 A1 S=1:50
A3 S=1:100

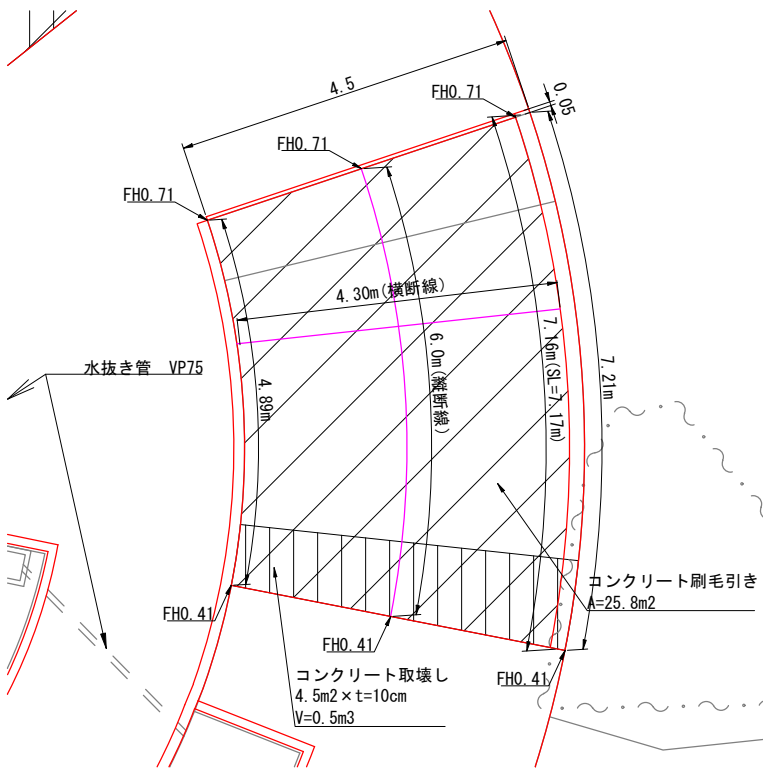


縦断面図 A1 S=1:15
A3 S=1:30

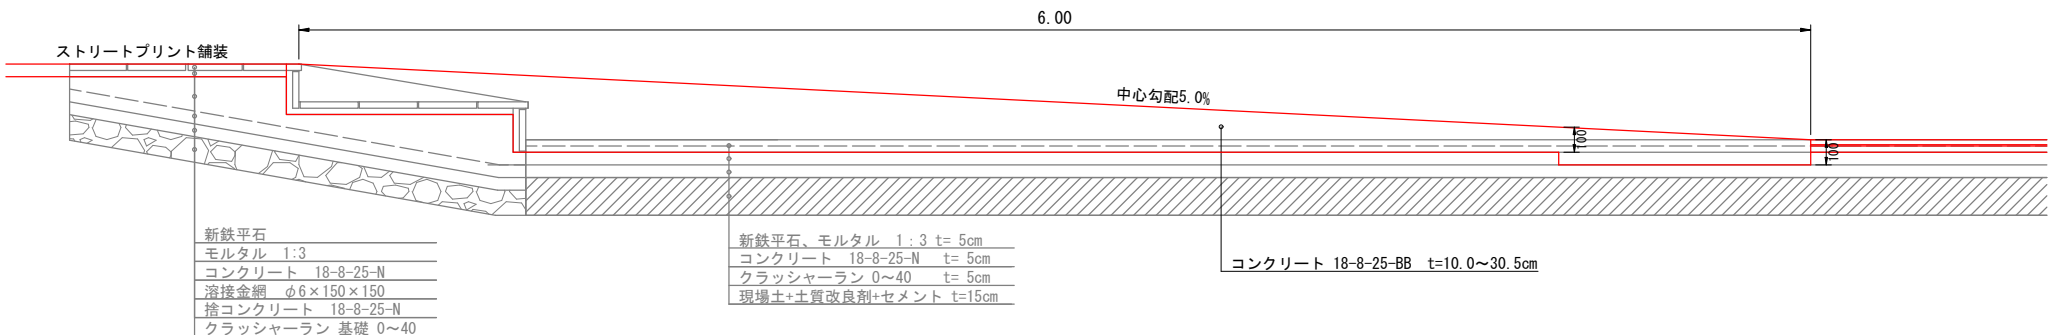


横断面図 A1 S=1:15
A3 S=1:30

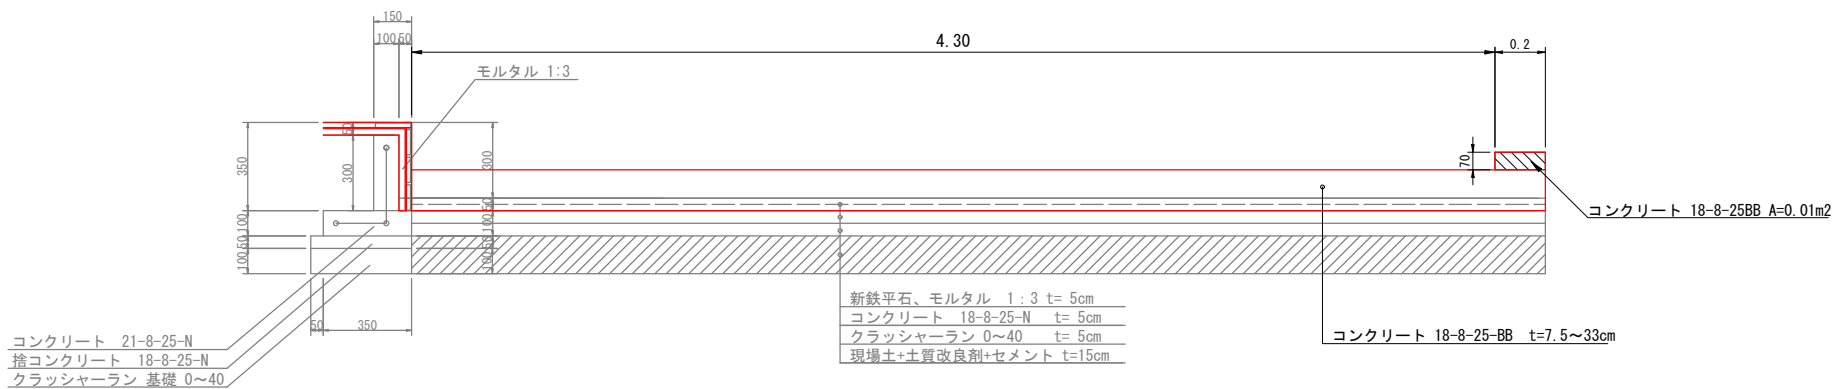

求積断面1 A1 S=1:30
A3 S=1:60

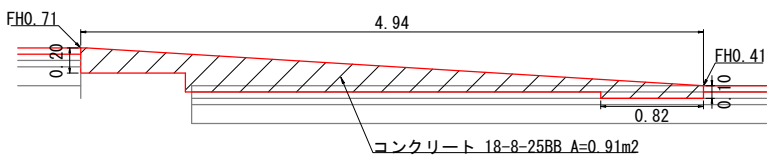

求積断面2 A1 S=1:30
A3 S=1:60

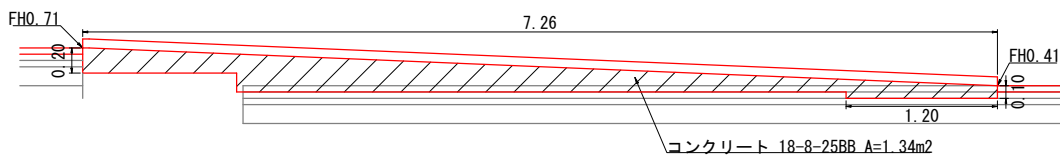


数量表

実施図


令和8年度 みのわ天竜公園長寿命化改修工事			
番号	15/36	緩傾斜アプローチ詳細図 (2)	縮尺 図示
箕輪町 みのわ天竜公園			
設計会社	株式会社アンドー		
測量会社	株式会社アンドー		
調査会社	株式会社アンドー		
箕輪町役場			

スロープ詳細図 (1)


縦断面図 A1 S=1:15
A3 S=1:30

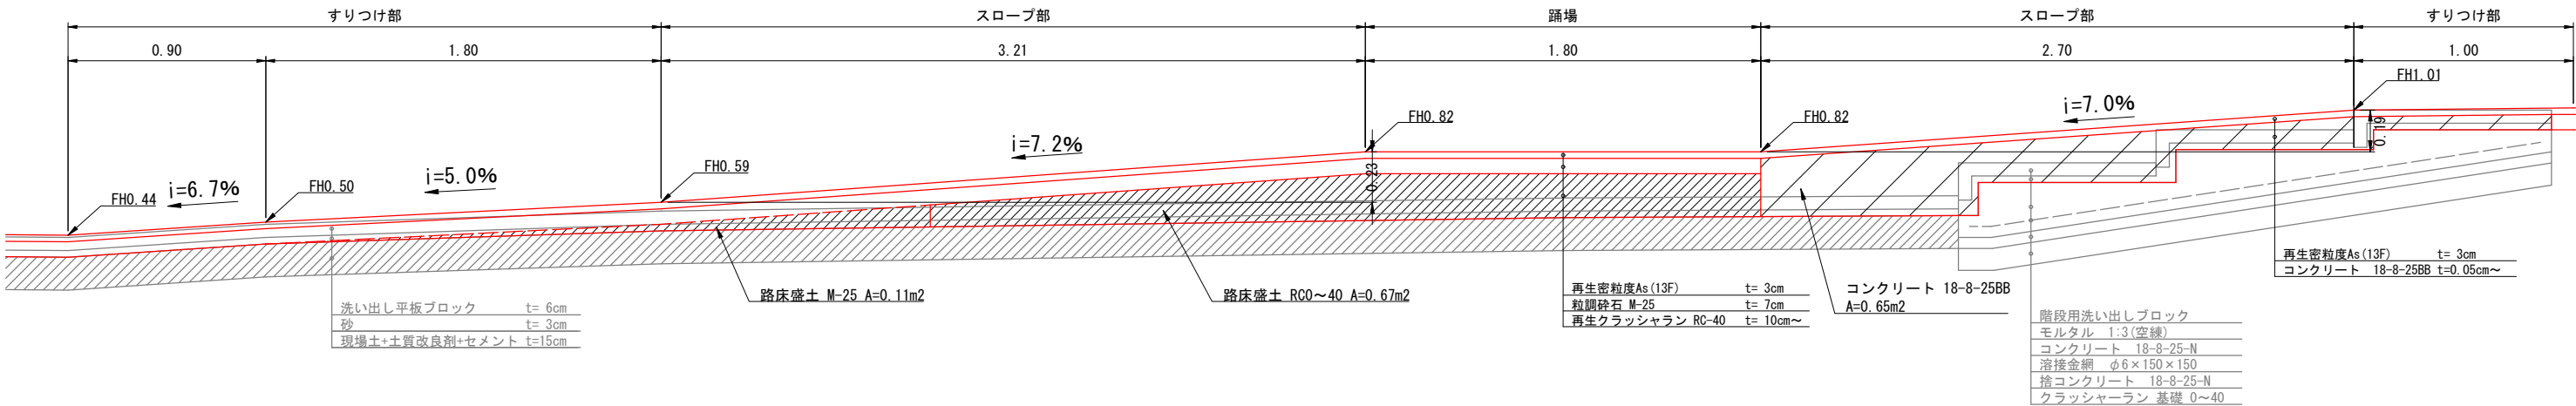

平面図 A1 S=1:50
A3 S=1:100

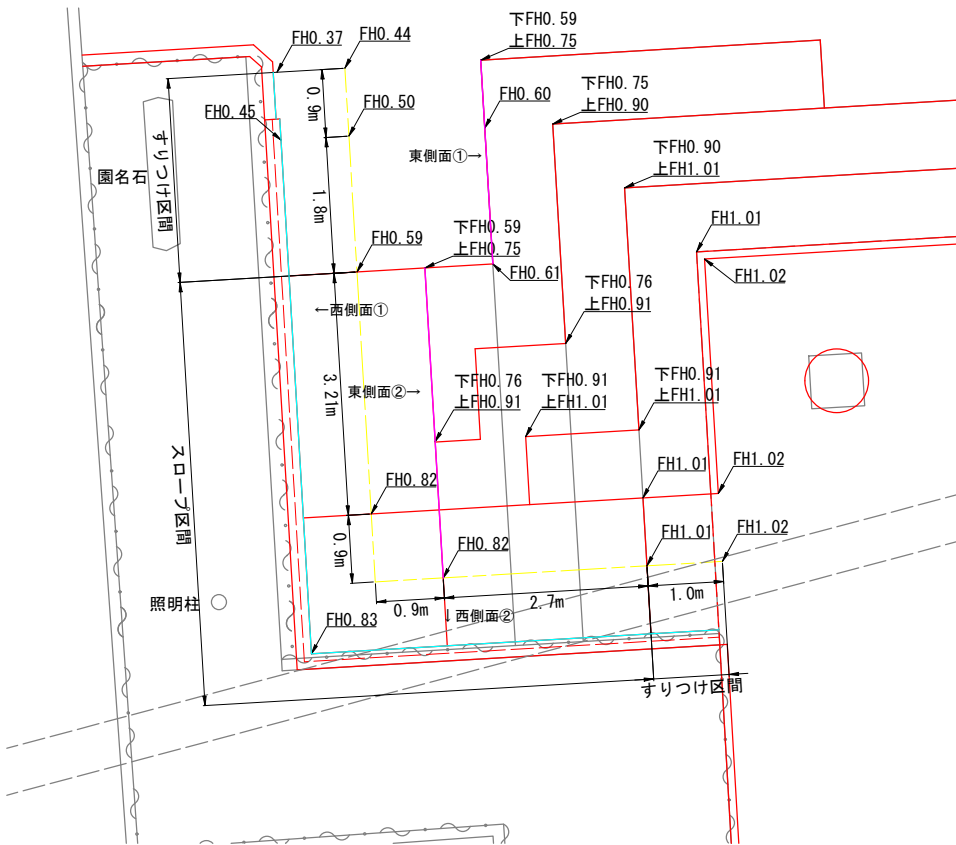

横断面図 A1 S=1:15
A3 S=1:30

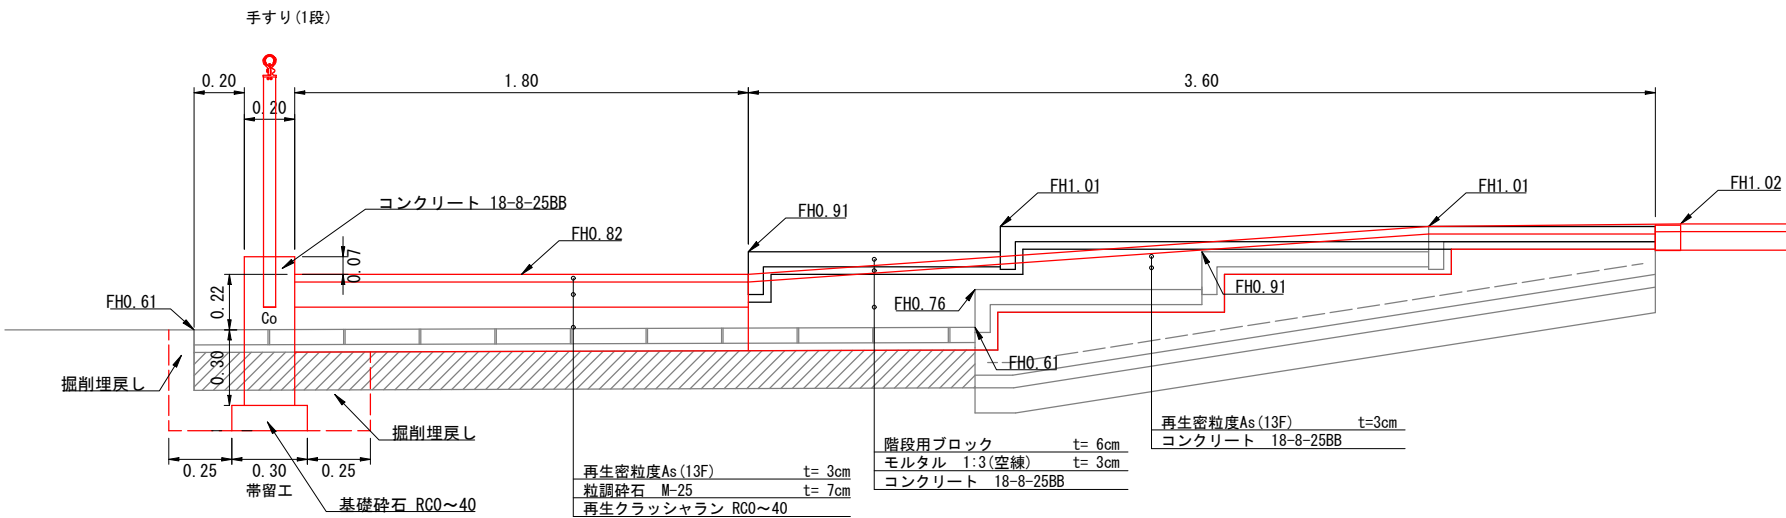


実施図


令和8年度 みのわ天竜公園長寿命化改修工事	
番号 16/36	スロープ詳細図 (1) 縮尺 図示
箕輪町 みのわ天竜公園	
設計会社	株式会社アンドー
測量会社	株式会社アンドー
調査会社	株式会社アンドー
箕輪町役場	

スロープ詳細図 (2)


東側面図 A1 S=1:15
A3 S=1:30

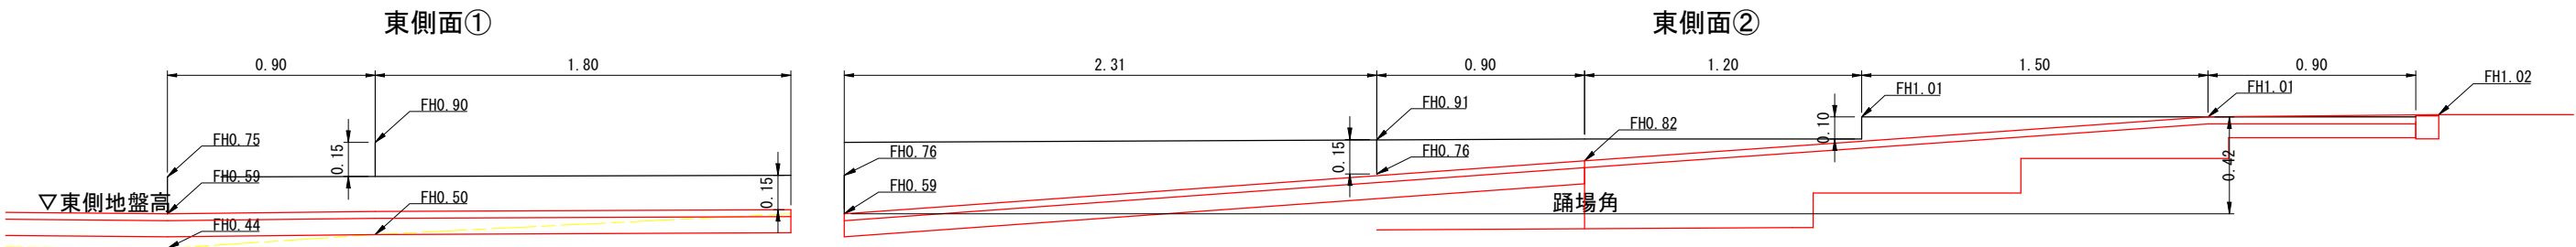


掘削断面A A1 S=1:20
A3 S=1:40

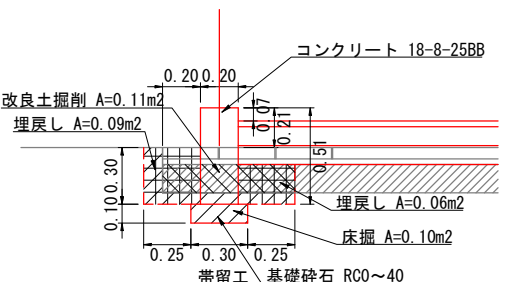


掘削断面B A1 S=1:20
A3 S=1:40

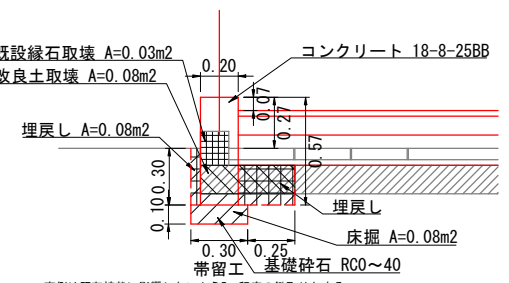


掘削断面C A1 S=1:20
A3 S=1:40

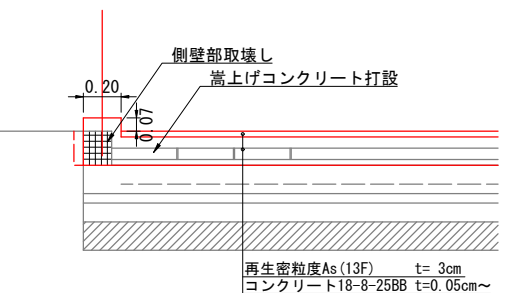

西側面図1 A1 S=1:15
A3 S=1:30

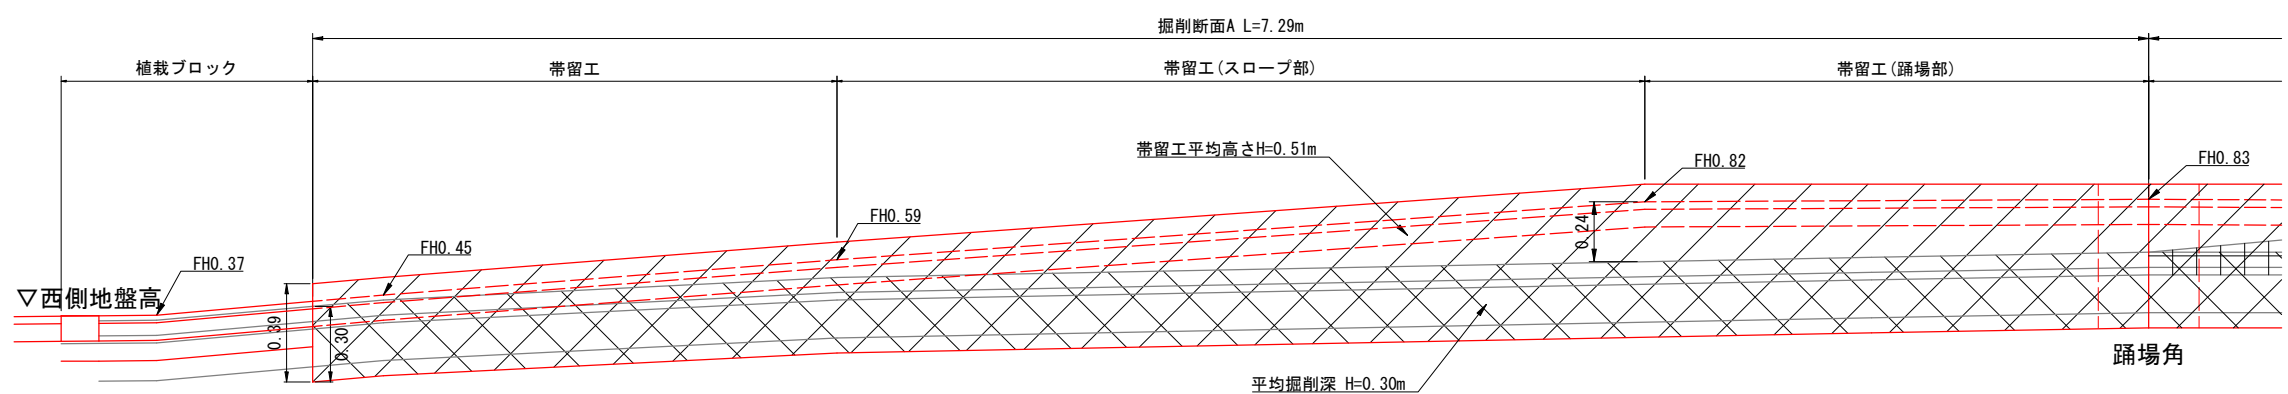








西側面図2 A1 S=1:15
A3 S=1:30

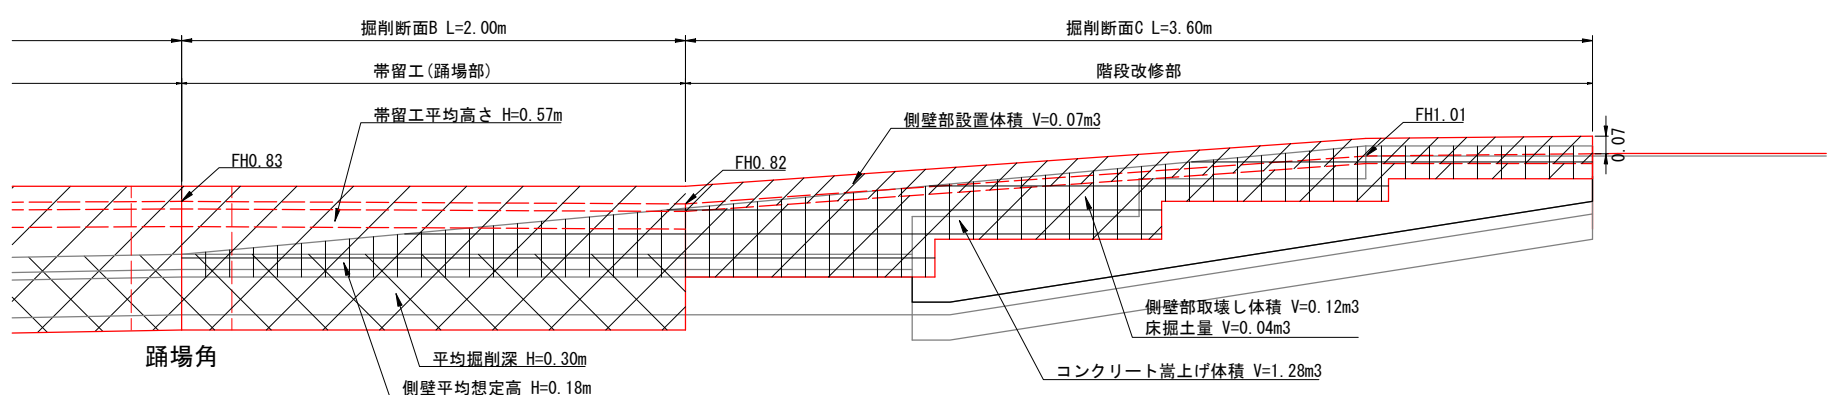

実施図

令和8年度 みのわ天竜公園長寿命化改修工事				
番号	17/36	ｽﾛｰﾌﾟ 詳細図(2)	縮尺	図示
箕輪町 みのわ天竜公園				
設計会社	株式会社アンドー			
測量会社	株式会社アンドー			
調査会社	株式会社アンドー			
箕輪町役場				

階段詳細図 (1)

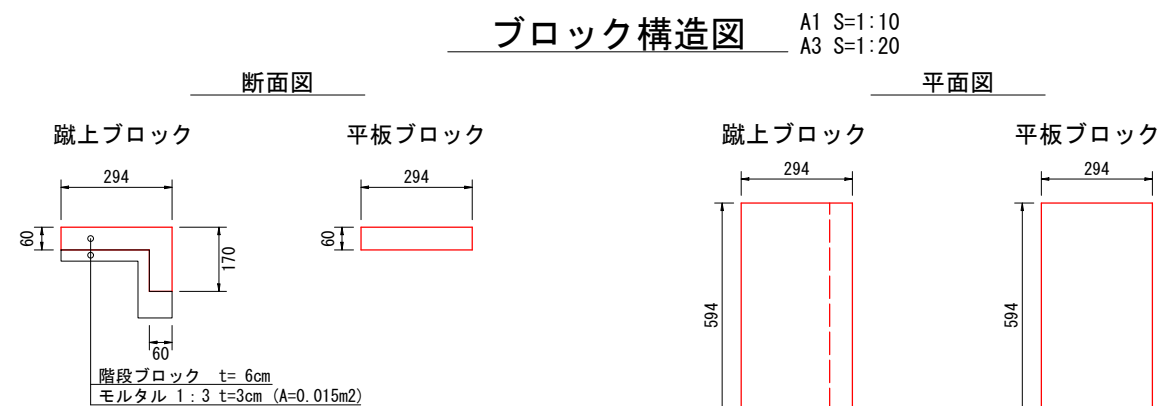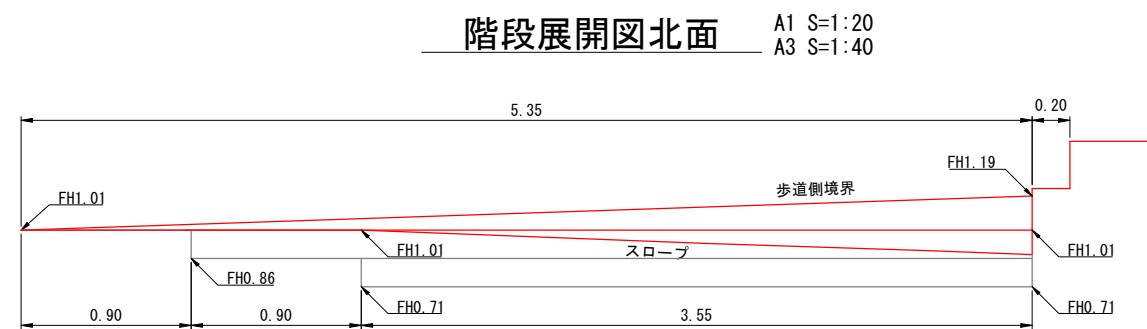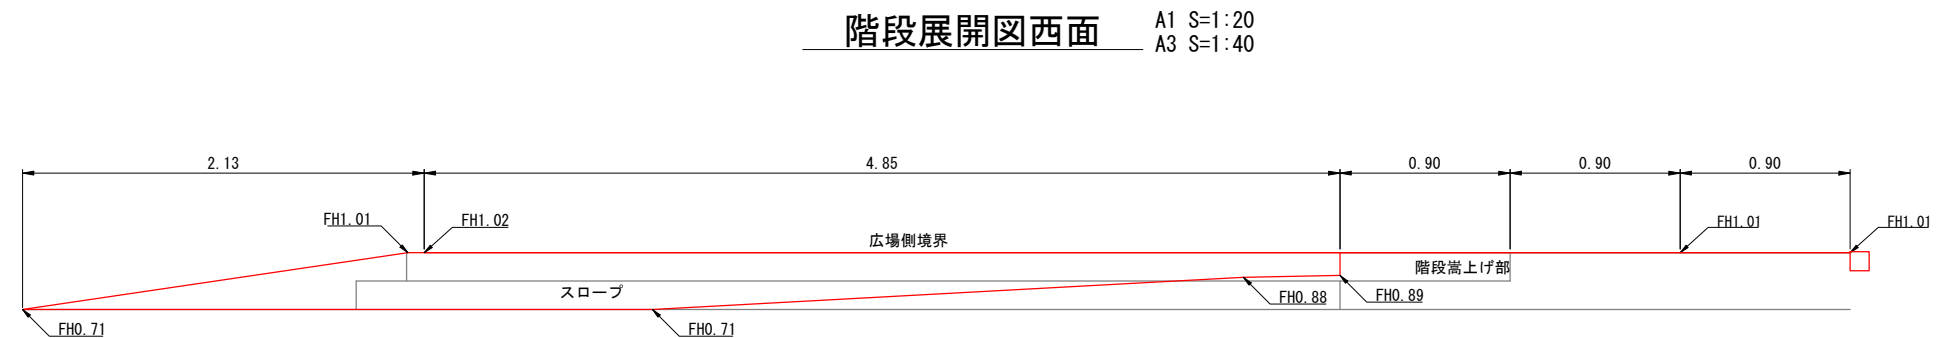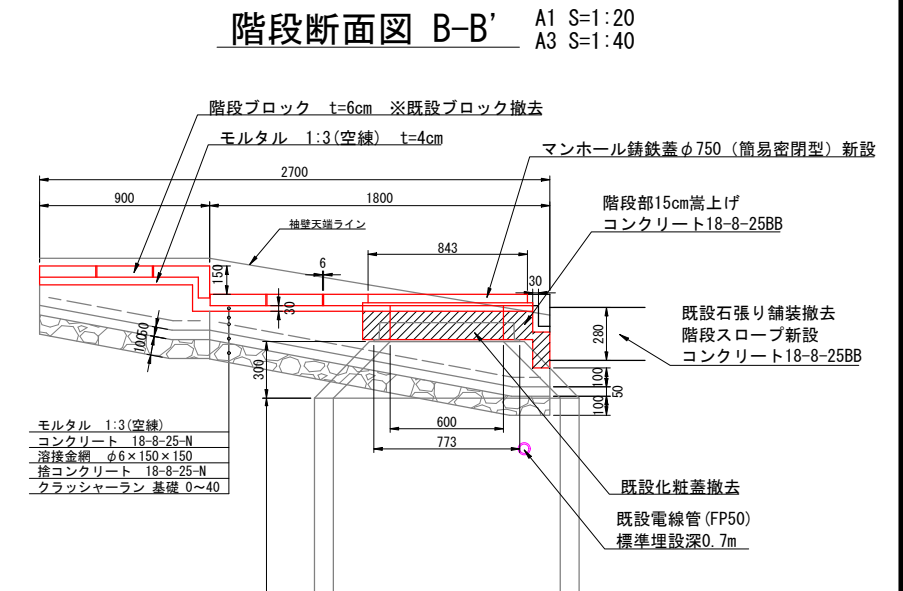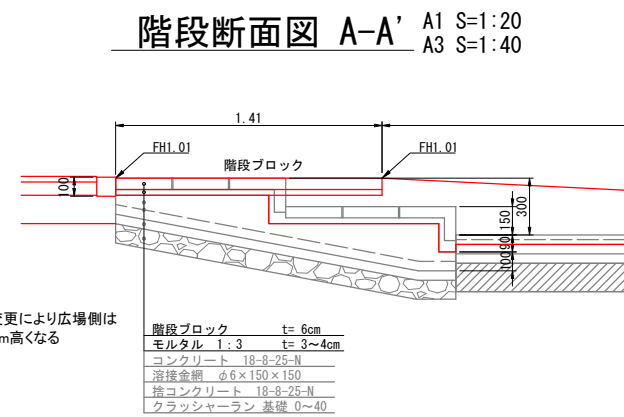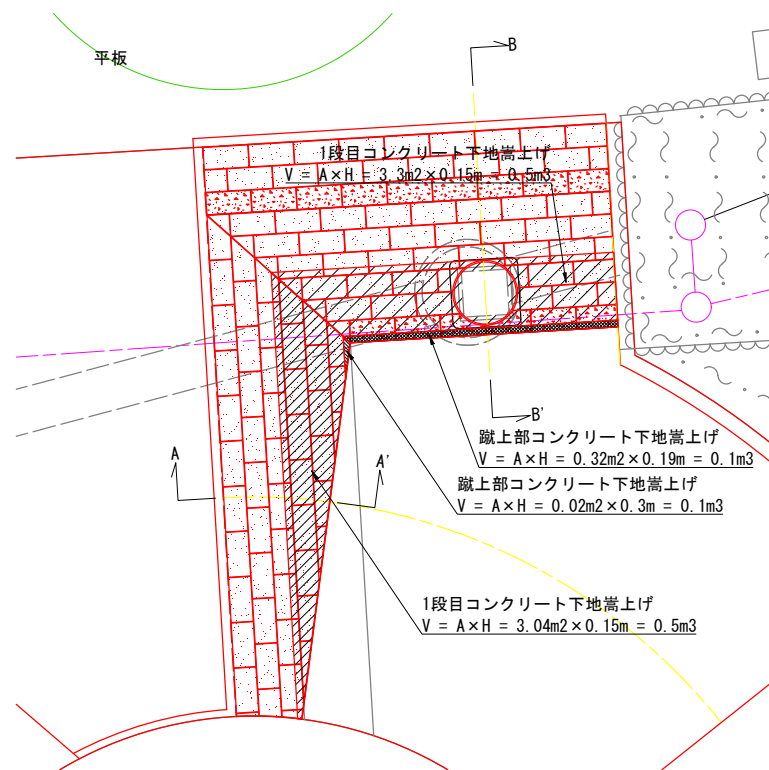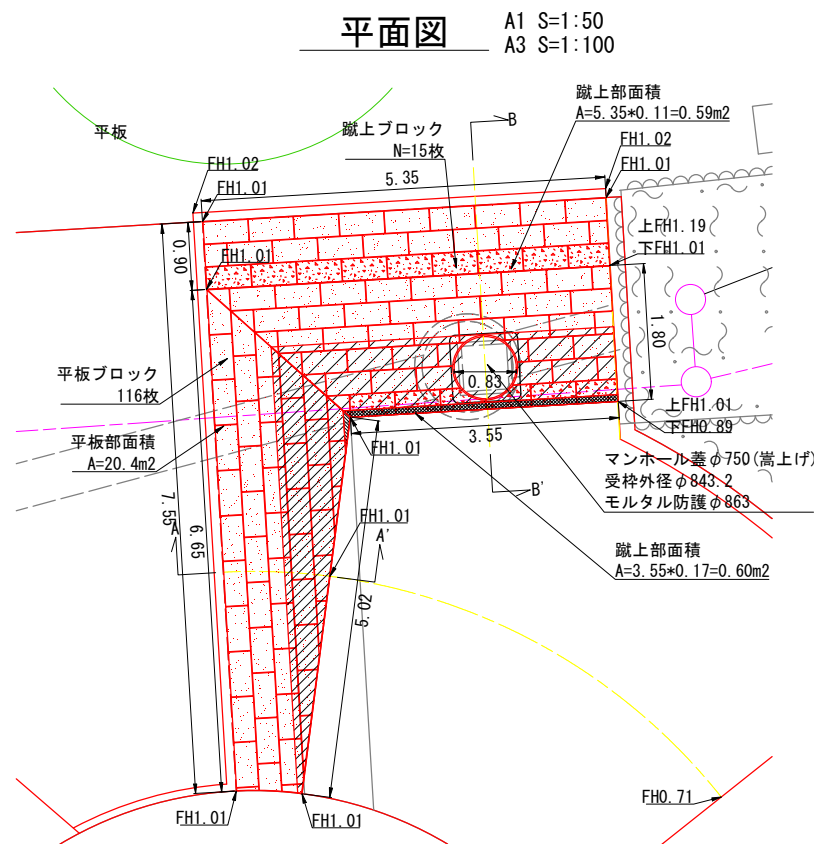


实施図


令和8年度 みのわ天竜公園長寿命化改修工事			
番号	18/36	階段詳細図 (1)	縮尺 図示
箕輪町 みのわ天竜公園			
設計会社	株式会社アンドー		
測量会社	株式会社アンドー		
調査会社	株式会社アンドー		
箕輪町得場			

階段詳細図 (2)


平面図 A1 S=1:50
A3 S=1:100

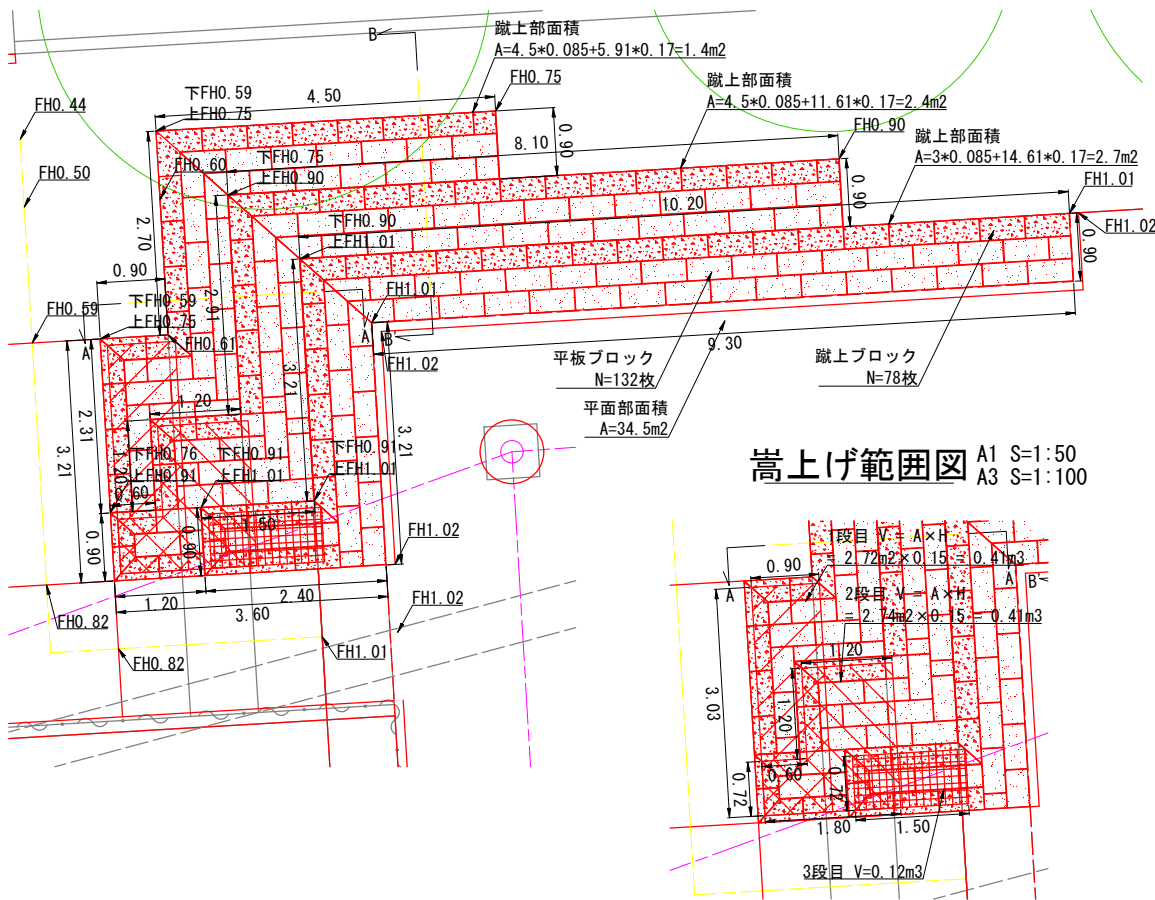



階段断面図 A-A' A1 S=1:20
A3 S=1:40

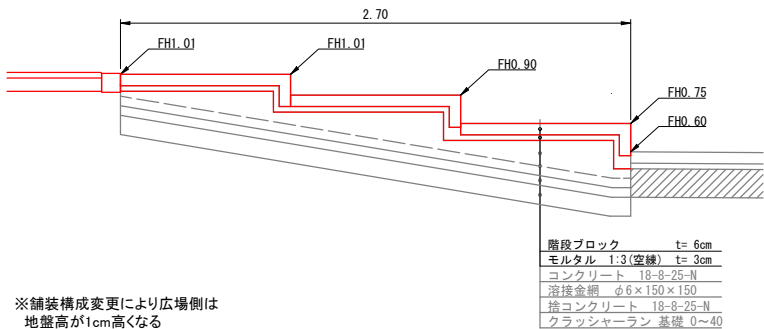


ブロック構造図 A1 S=1:10
A3 S=1:20

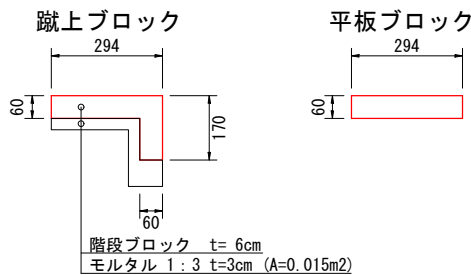


階段断面図 B-B' A1 S=1:20
A3 S=1:40

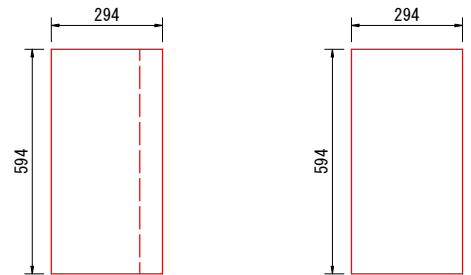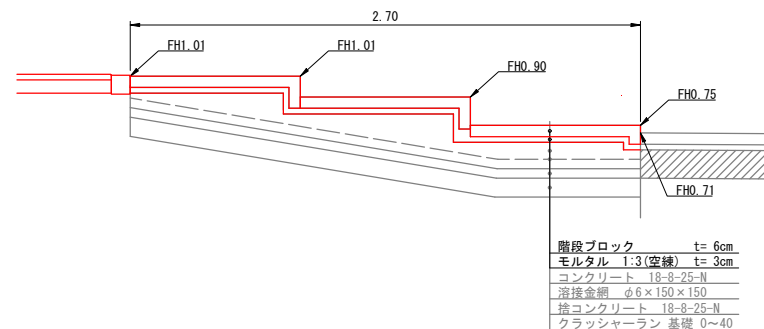

階段展開図北面 A1 S=1:20
A3 S=1:40

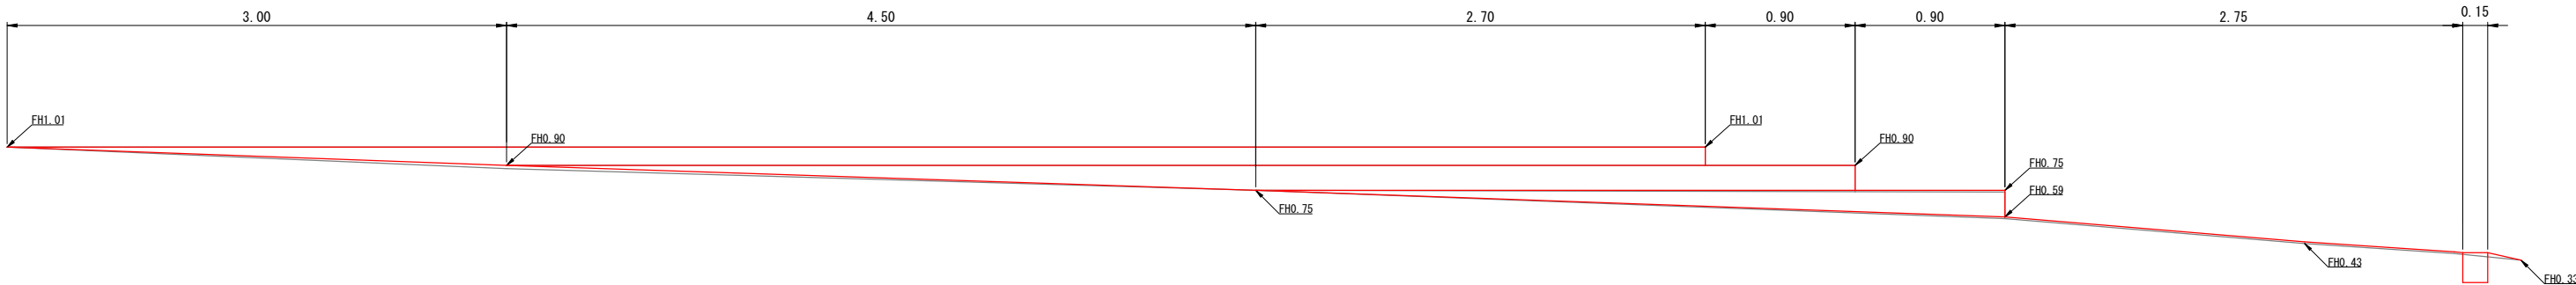

階段展開図西面 A1 S=1:20
A3 S=1:40

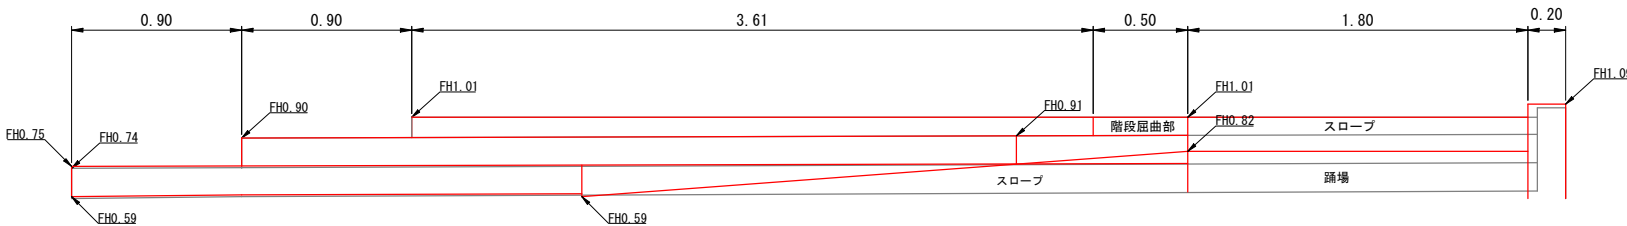


実施図


令和8年度 みのわ天竜公園長寿命化改修工事	
番号	19/36 階段詳細図 (2) 縮尺 図示
箕輪町 みのわ天竜公園	
設計会社	株式会社アンドー
測量会社	株式会社アンドー
調査会社	株式会社アンドー
箕輪町役場	

階段詳細図 (3)


階段断面図 A-A' A1 S=1:20
A3 S=1:40

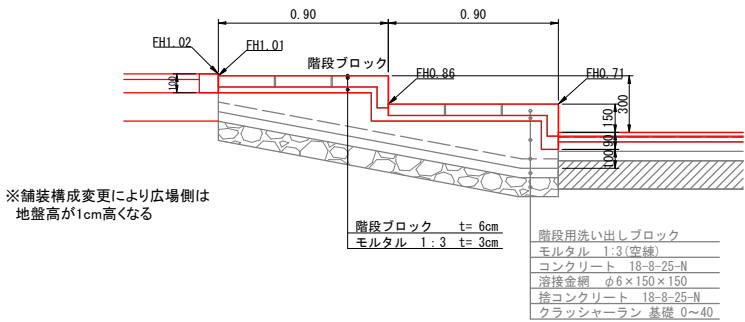


階段断面図 B-B' A1 S=1:20
A3 S=1:40

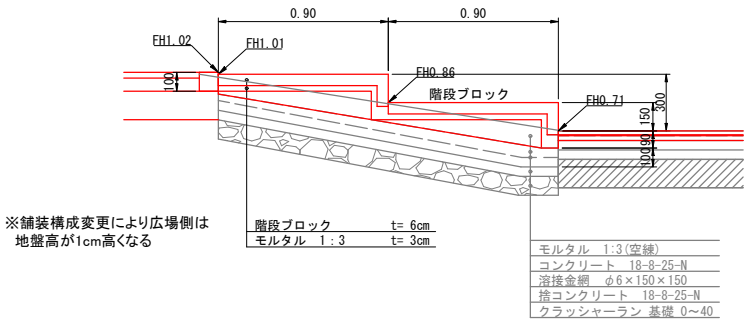



階段展開図西面 A1 S=1:20
A3 S=1:40

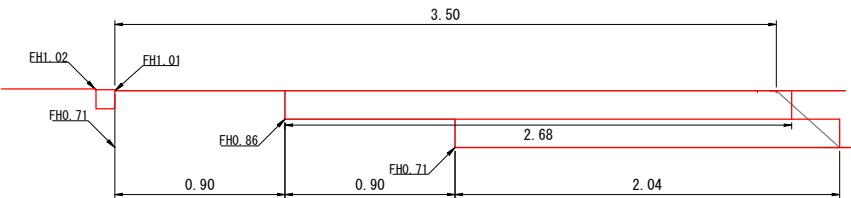

階段展開図北面 A1 S=1:20
A3 S=1:40

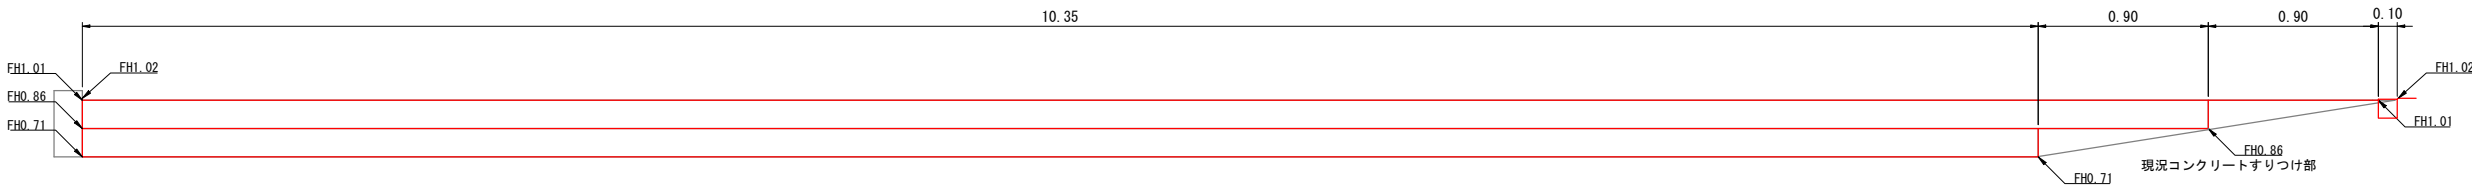

ブロック構造図 A1 S=1:10
A3 S=1:20

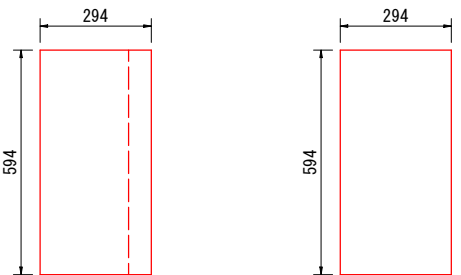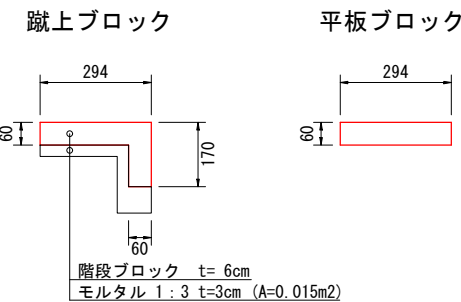


実施図

令和8年度 みのわ天竜公園長寿命化改修工事	
番号	20/36 階段詳細図 (3) 縮尺 図示
箕輪町 みのわ天竜公園	
設計会社	株式会社アンドー
測量会社	株式会社アンドー
調査会社	株式会社アンドー
箕輪町役場	


ウォール部展開図

展開図 A1 S=1:25
A3 S=1:50


A部

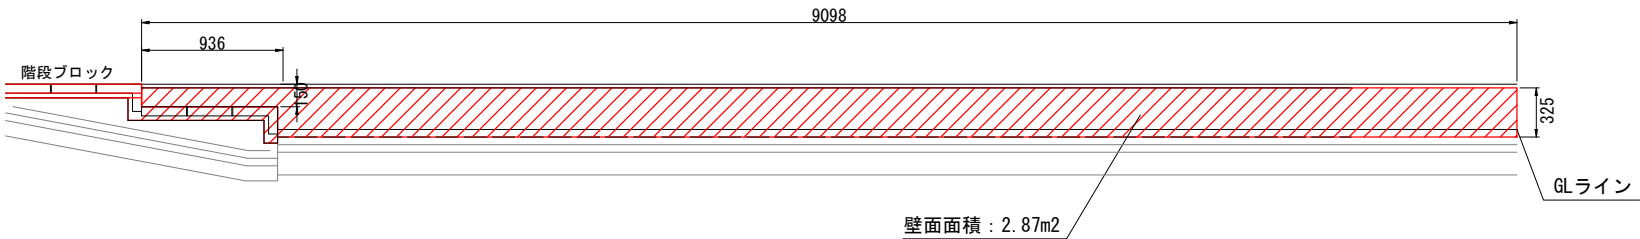


B部

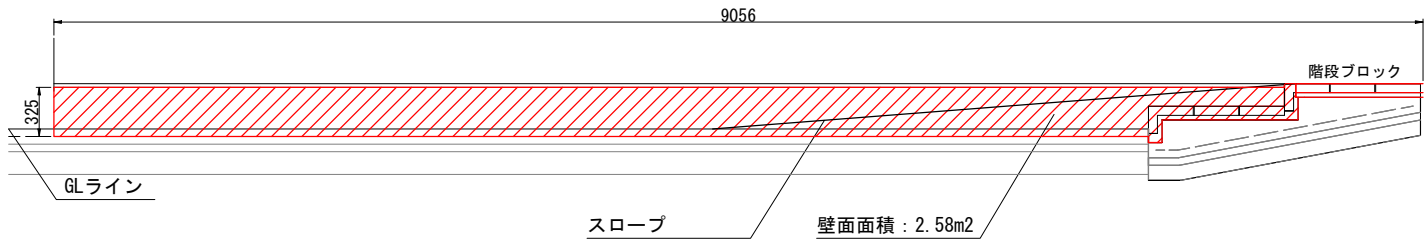


C部

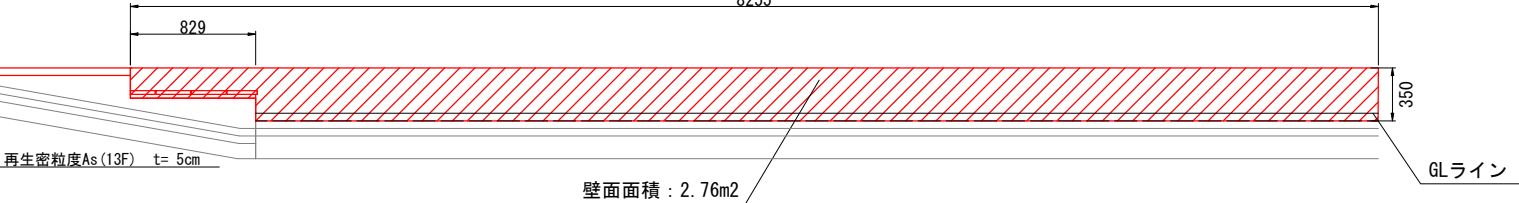


D部

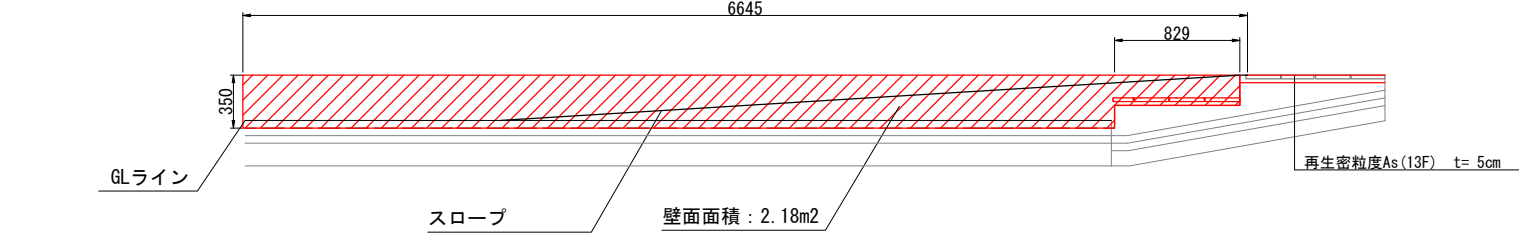


石張りウォール部平面図 A3 S=1:250

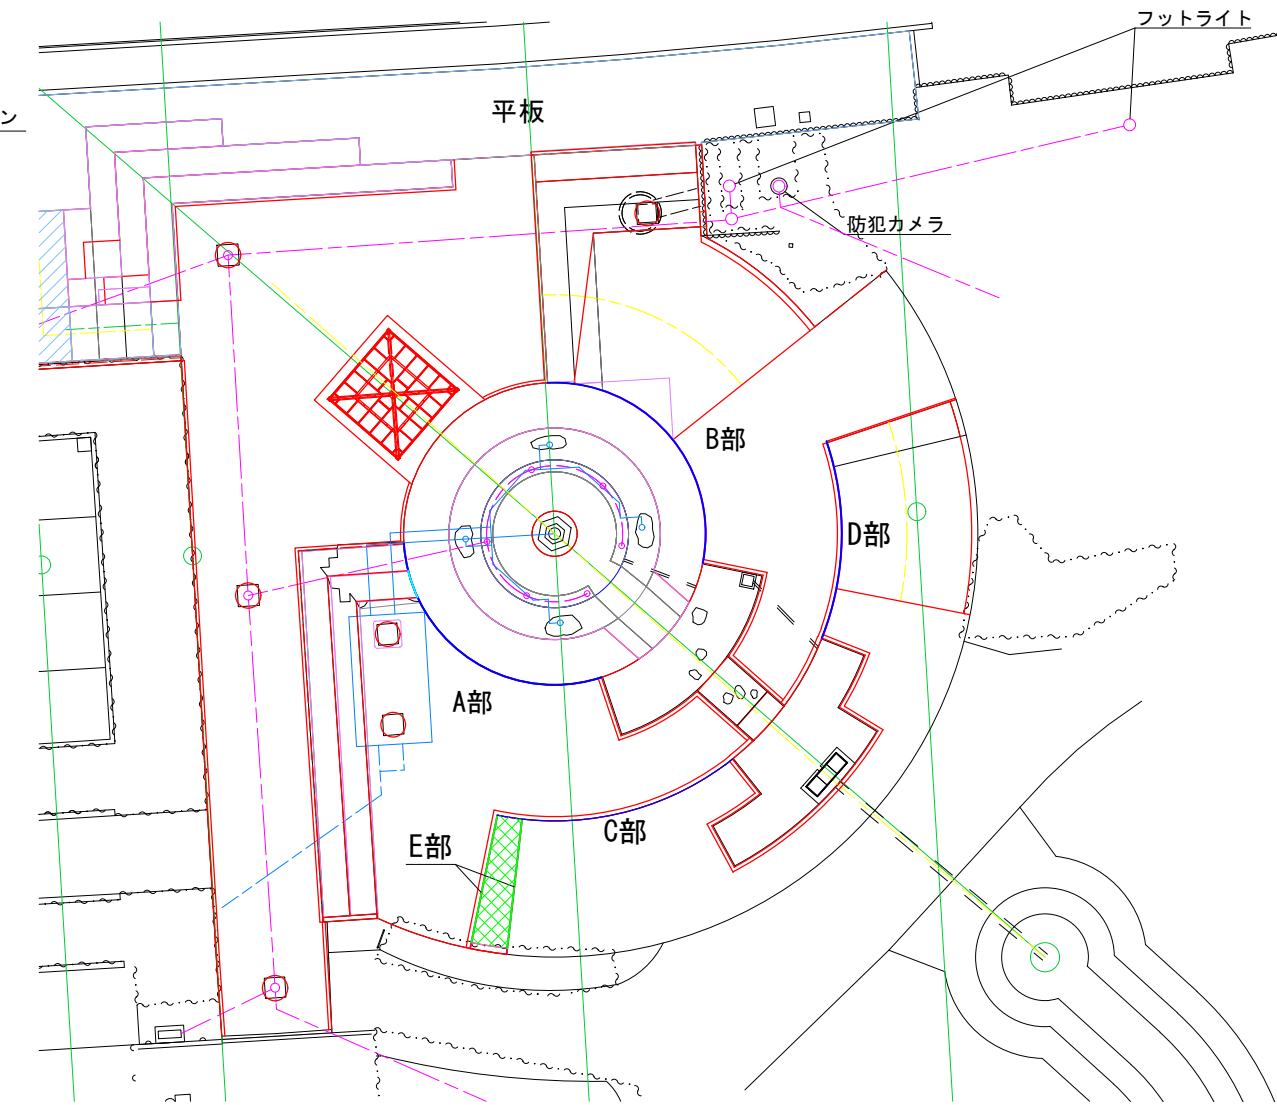

E部 (上段)

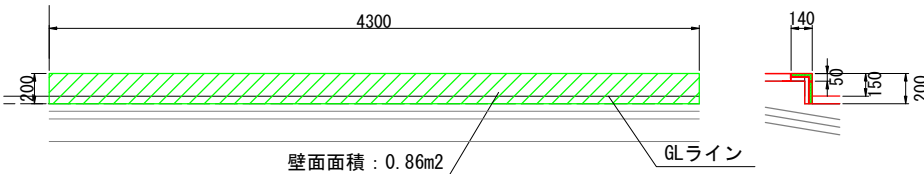

E部 (下段)

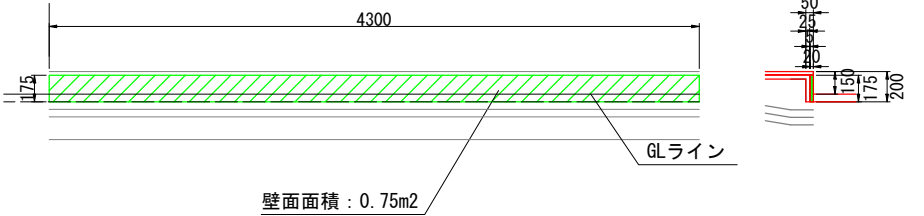


実施図


令和8年度 みのわ天竜公園長寿命化改修工事			
番号	21/36	石張り壁面撤去詳細図	縮尺 図示
箕輪町 みのわ天竜公園			
設計会社	株式会社アンドー		
測量会社	株式会社アンドー		
調査会社	株式会社アンドー		
箕輪町役場			

その他付属工詳細図


根上り防止縁石平面図 A1 S=1:50
A3 S=1:100

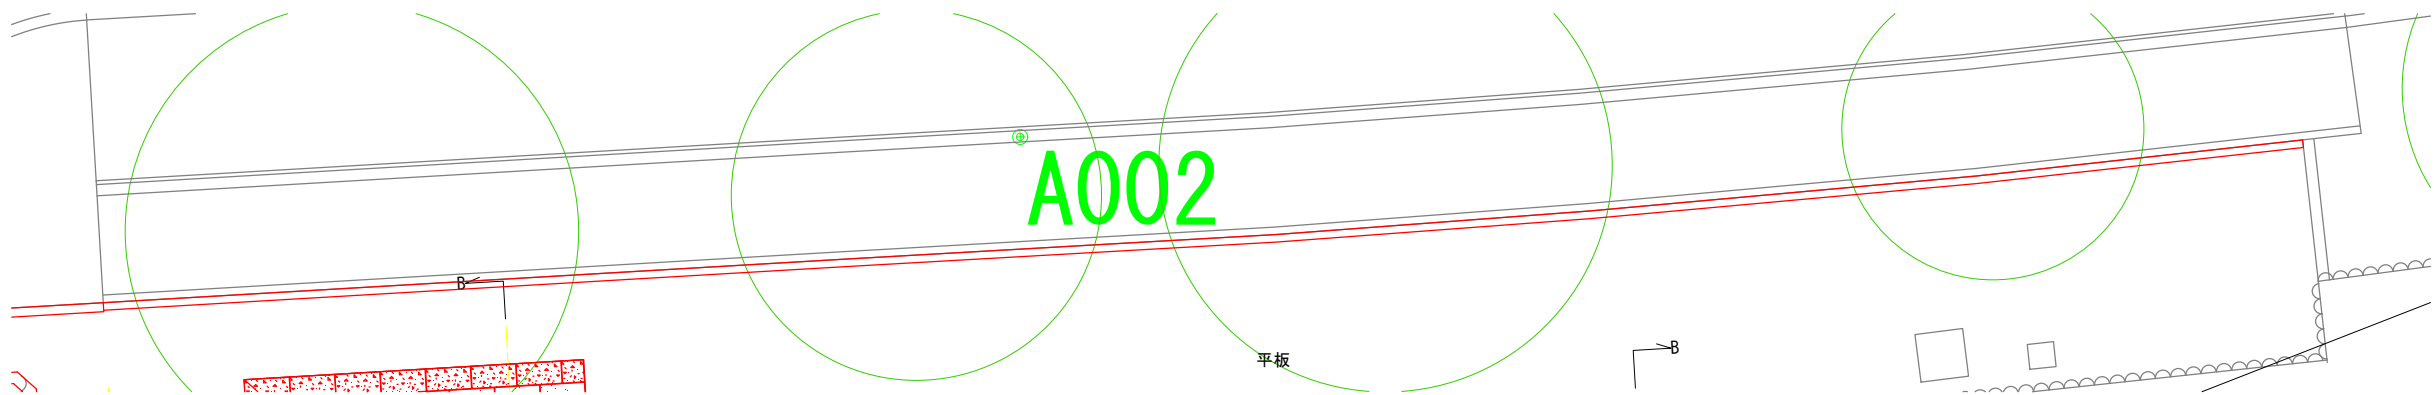


平面図 A1 S=1:50
A3 S=1:100

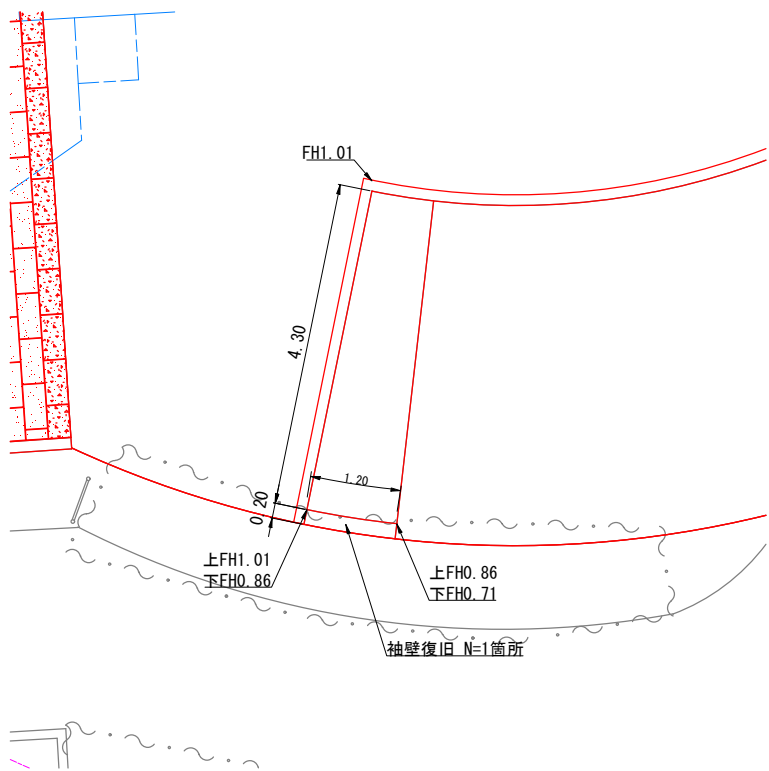


袖壁補修詳細図 A1 S=1:20
A3 S=1:40

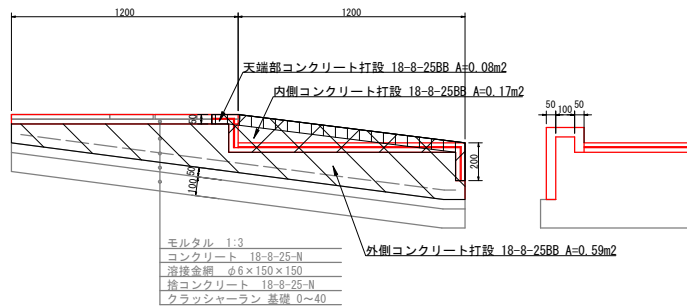


平面図 A1 S=1:50
A3 S=1:100

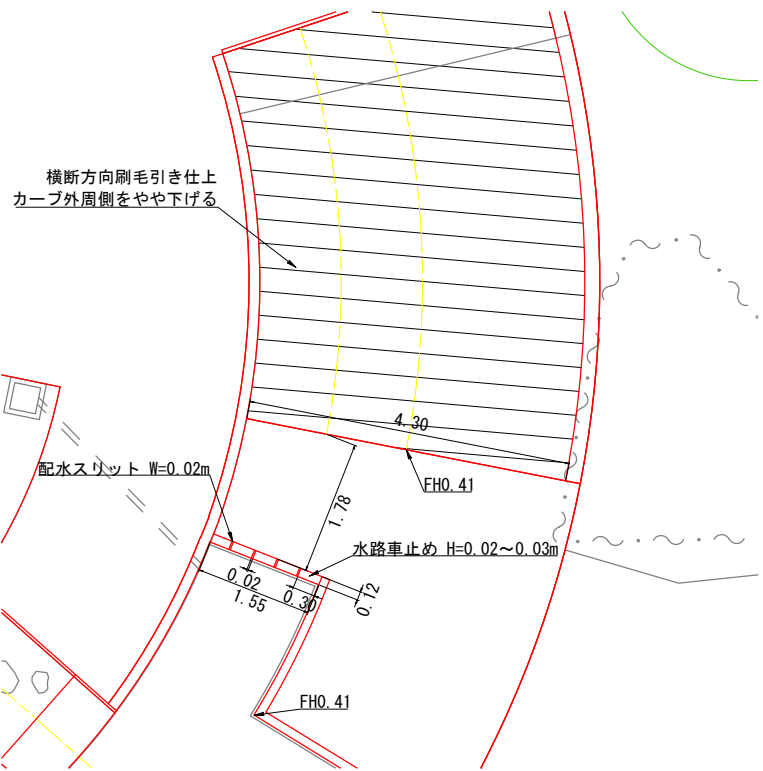

水路車止め詳細図 A1 S=1:10
A3 S=1:20

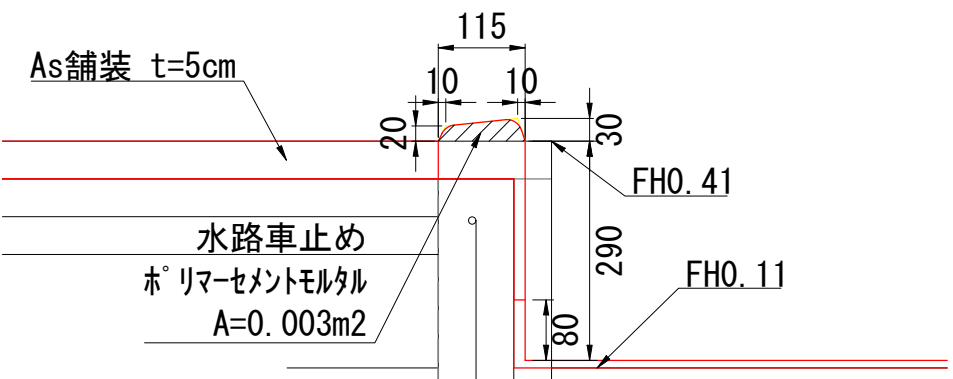

根上り防止縁石断面図 A1 S=1:10
A3 S=1:20

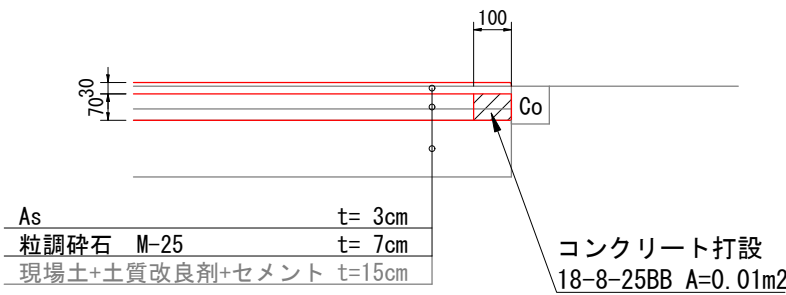


実施図


令和8年度 みのわ天竜公園長寿命化改修工事			
番号	22/36	階段詳細図 (1)	縮尺 図示
箕輪町 みのわ天竜公園			
設計会社	株式会社アンドー		
測量会社	株式会社アンドー		
調査会社	株式会社アンドー		
箕輪町役場			

配管ピット蓋詳細図


配管ピット詳細図 A1 S=1:20
A3 S=1:40

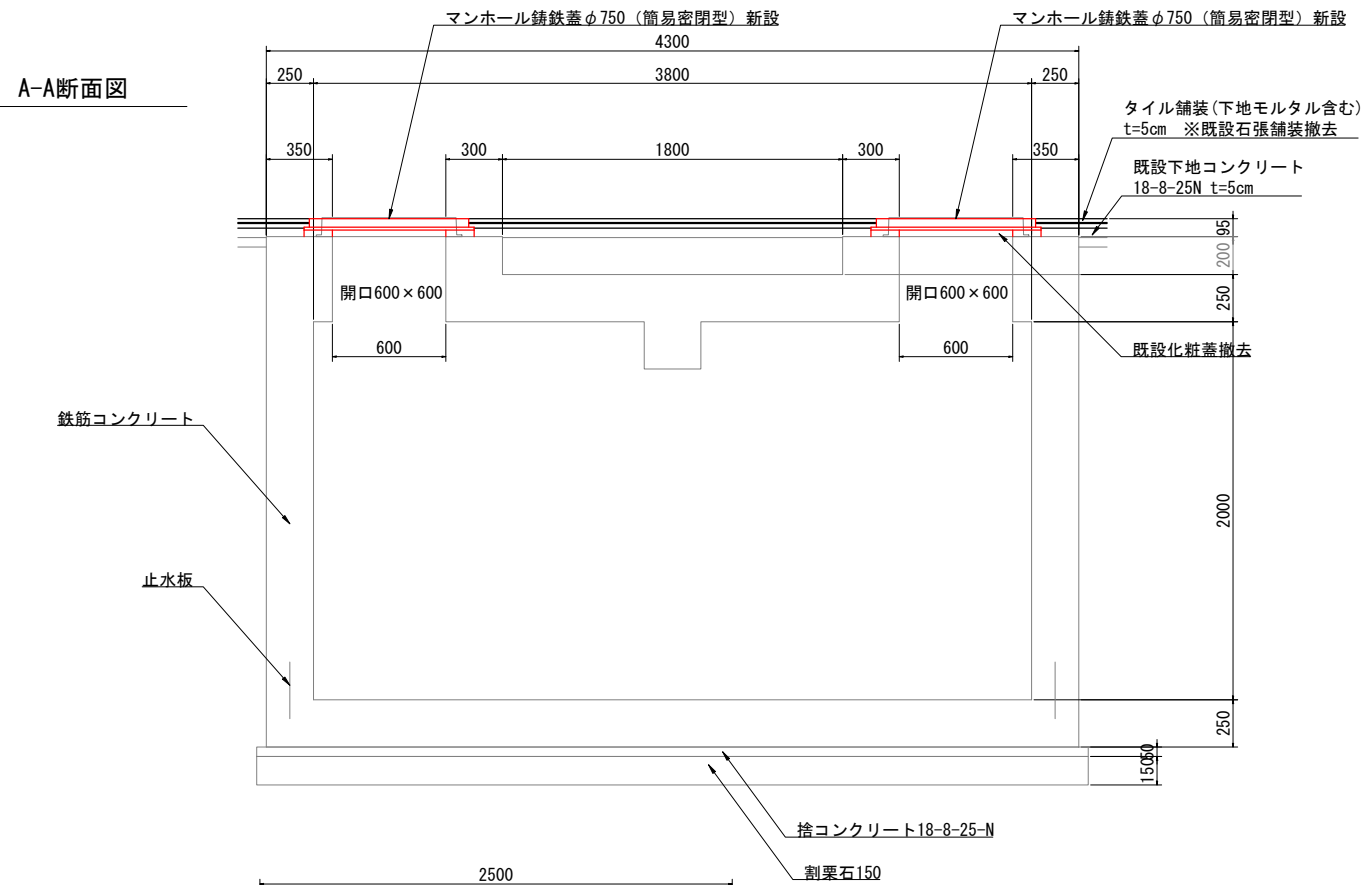


B-B断面図

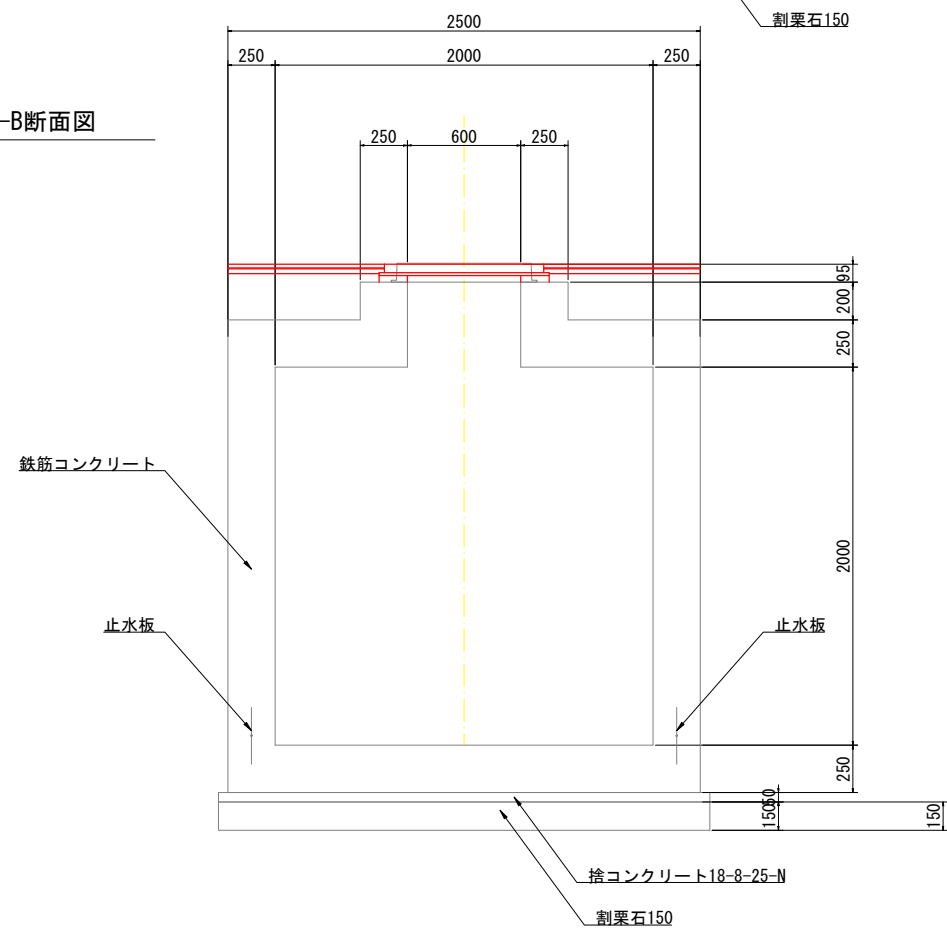


蓋取付部断面図

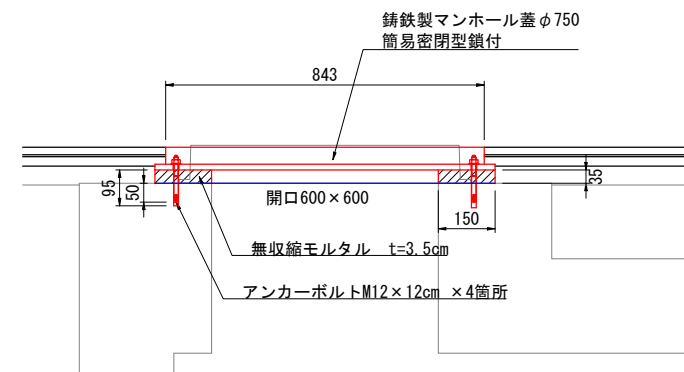


蓋取付部平面図

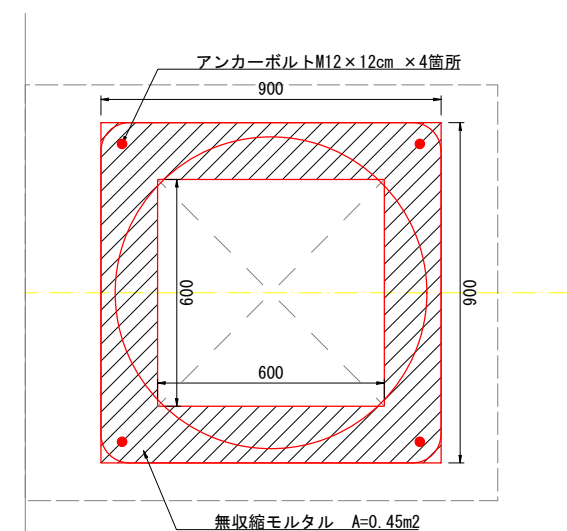

蓋構造図	A1 S=1:10
	A3 S=1:20

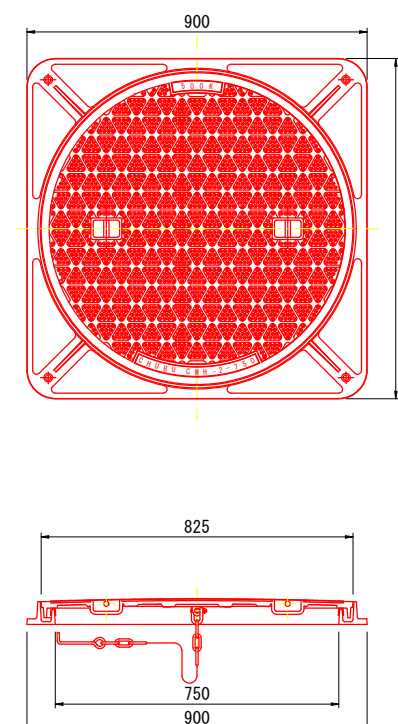

配管ピット平面図 A1 S=1:10
A3 S=1:20

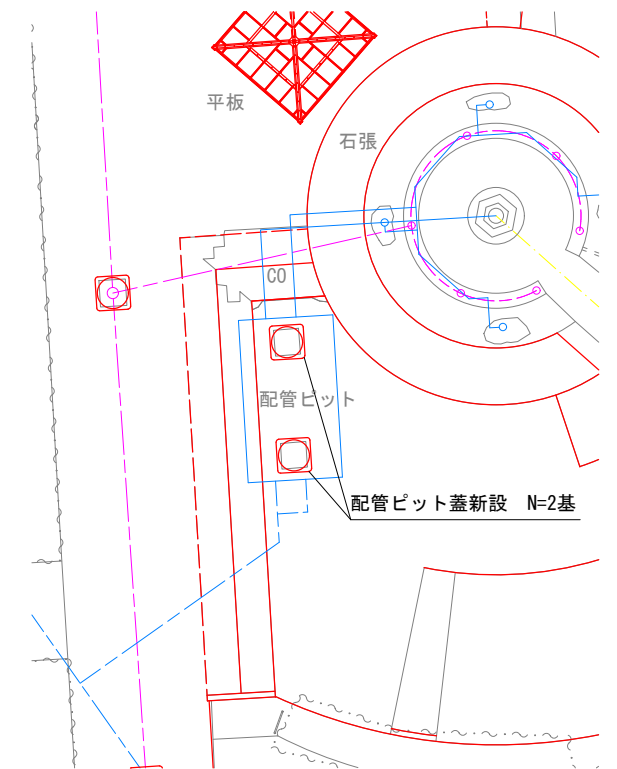


实施图

令和8年度 みのわ天竜公園長寿園化改修工事	
番号	23/36 配管ピット蓋詳細図縮尺 図示
箕輪町 みのわ天竜公園	
設計会社	株式会社アンドー
測量会社	株式会社アンドー
調査会社	株式会社アンドー
箕輪町役場	


用水マンホール蓋詳細図

用水マンホール詳細図 A1 S=1:20
A3 S=1:40


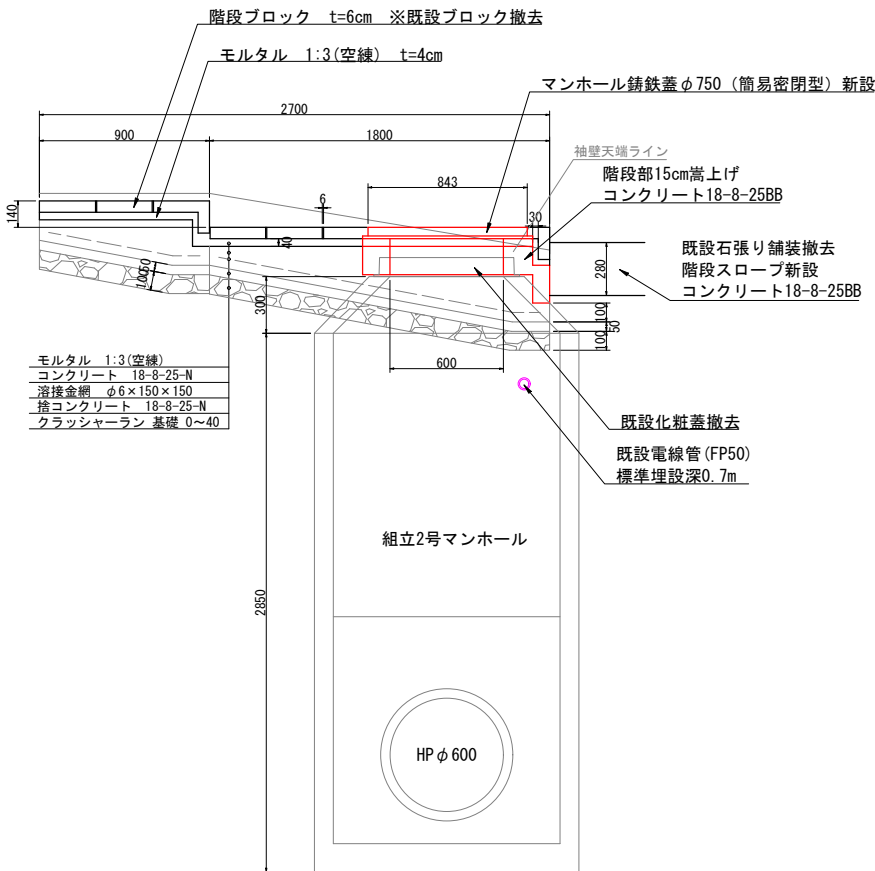


マンホール位置、寸法は推定のため施工前に再度確認のこと


蓋取付部断面図 A1 S=1:10
A3 S=1:20

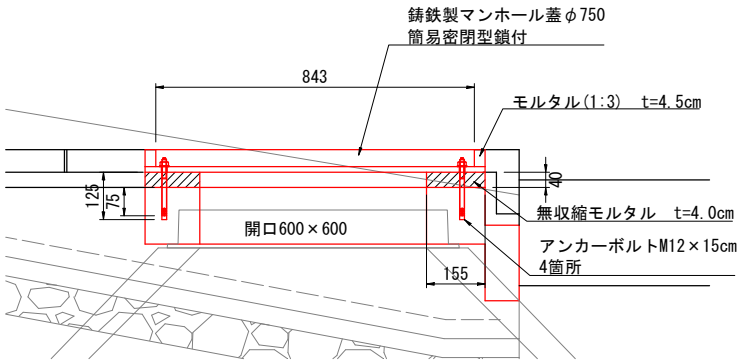



蓋取付部平面図 A1 S=1:10
A3 S=1:20

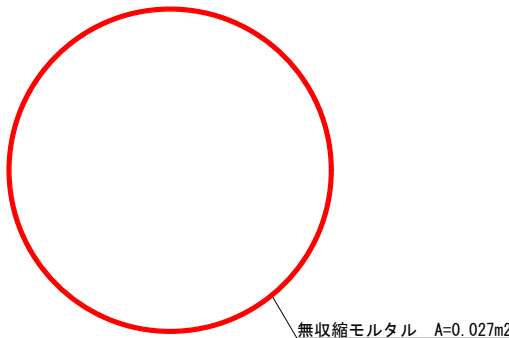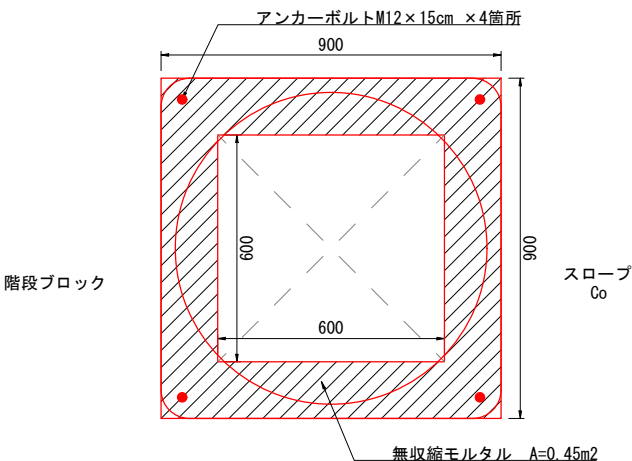

用水マンホール平面図 A1 S=1:10
A3 S=1:20

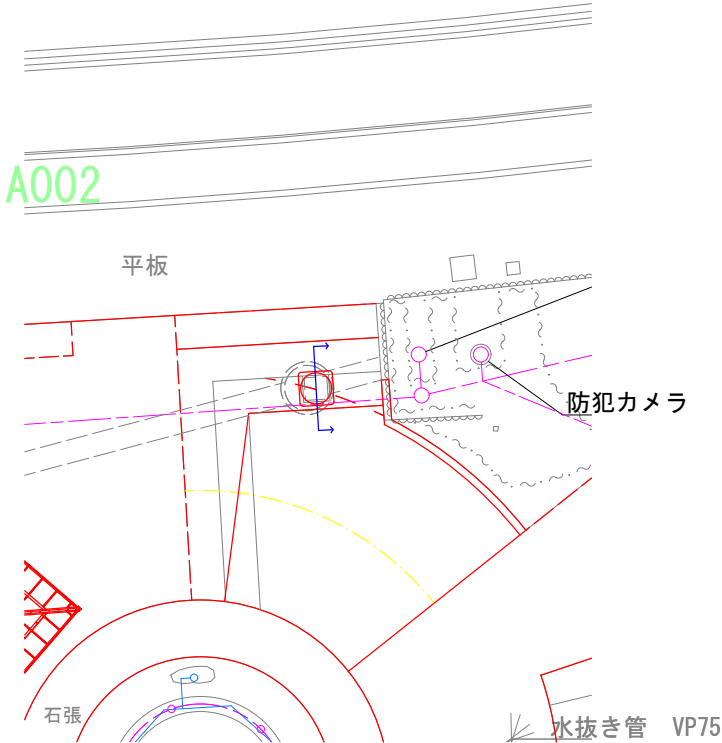

蓋構造図 A1 S=1:10
A3 S=1:20

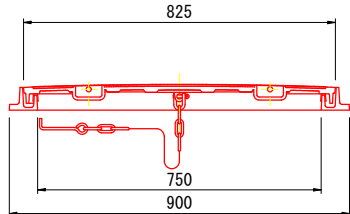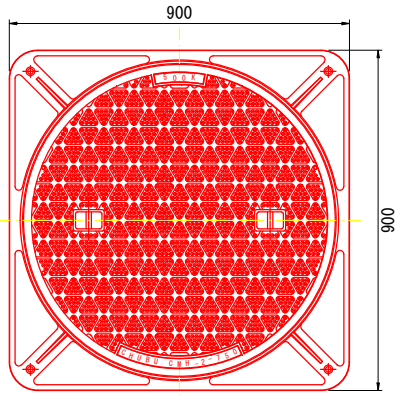


実施図


令和8年度 みのわ天竜公園長寿命化改修工事			
番号	24/36	用水マンホール蓋詳細図	縮尺 図示
箕輪町 みのわ天竜公園			
設計会社	株式会社アンドー		
測量会社	株式会社アンドー		
調査会社	株式会社アンドー		
箕輪町役場			

電気ピット蓋詳細図


電気ピット平面図 A1 S=1:100
A3 S=1:200

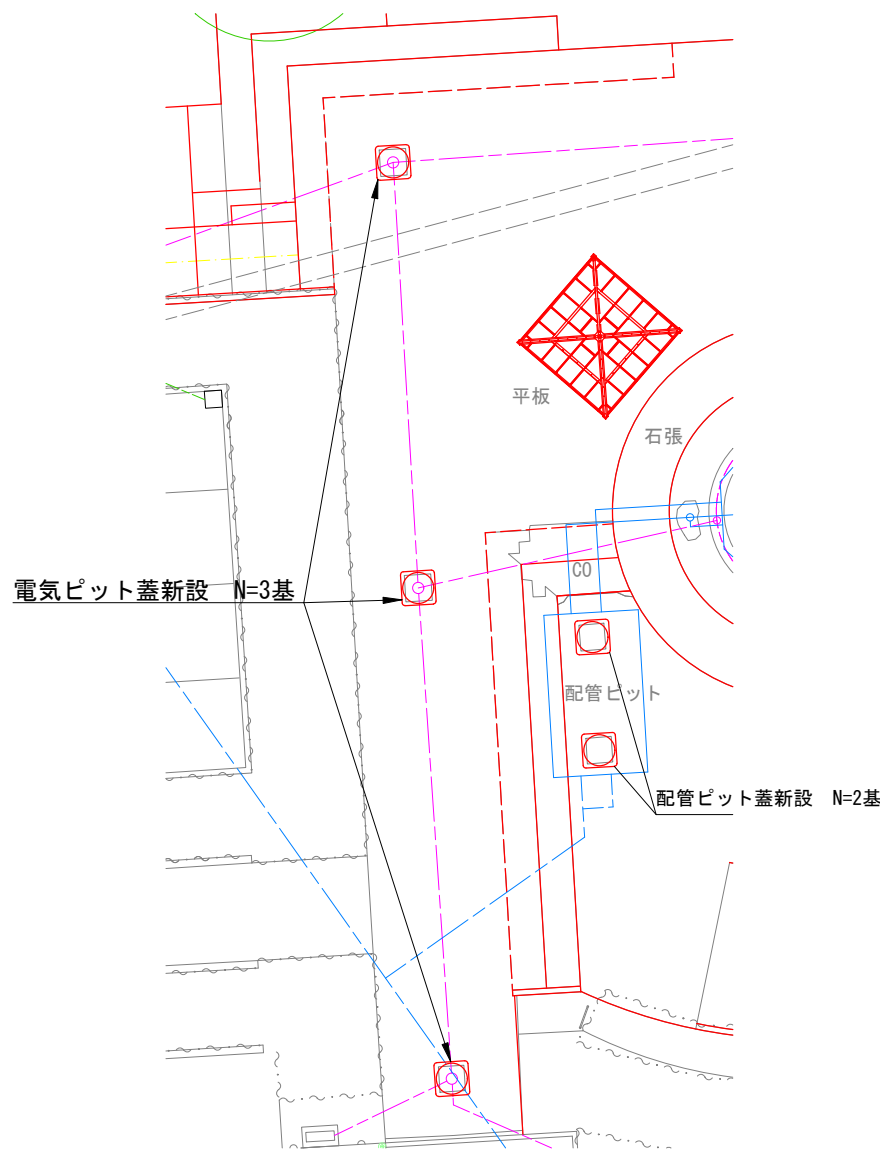


電気ピット詳細図 A1 S=1:20
A3 S=1:40

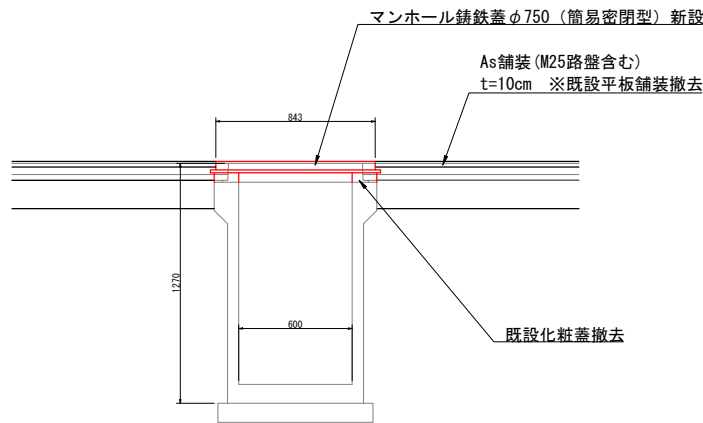



蓋取付部断面図 A1 S=1:10
A3 S=1:20

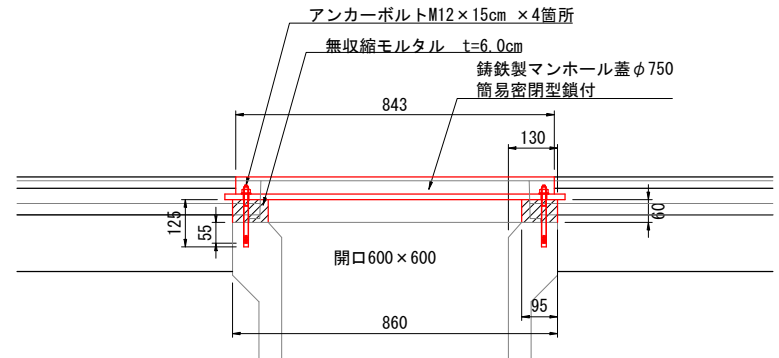

蓋取付部平面図 A1 S=1:10
A3 S=1:20


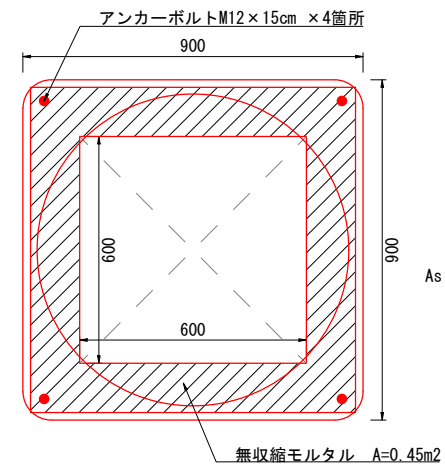


蓋構造図 A1 S=1:10
A3 S=1:20

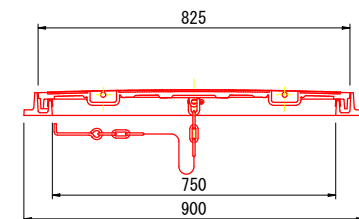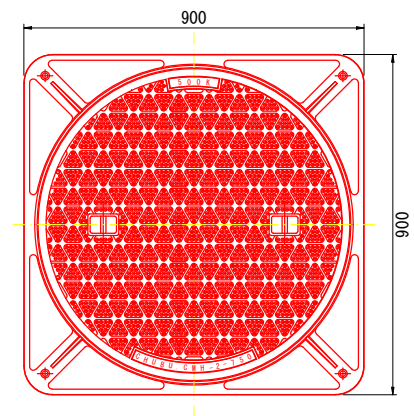

実施図

令和8年度 みのわ天竜公園長寿命化改修工事			
番号	25/36	電気ピット蓋詳細図 縮尺	図示
箕輪町 みのわ天竜公園			
設計会社	株式会社アンドー		
測量会社	株式会社アンドー		
調査会社	株式会社アンドー		
箕輪町役場			

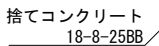 

東屋ベースプレート柱タイプ 2タイプを示します。

＜参考施工歩掛 1基当たり＞

項 目	単 位	数 量
床 掘	m3	3.91
埋 戻 し	m3	2.75
残土処分	m3	1.17
砕 石	m3	0.20
コンクリート	m3	0.84
捨てコンクリート	m3	0.10
型 枠	m2	6.32
鉄筋SD295 D10	m	47
普通作業員	人	6.00


※土工事・基礎工事は含まず。

縁台詳細図 A1 S=1:10
A3 S=1:20


平面図



正面図

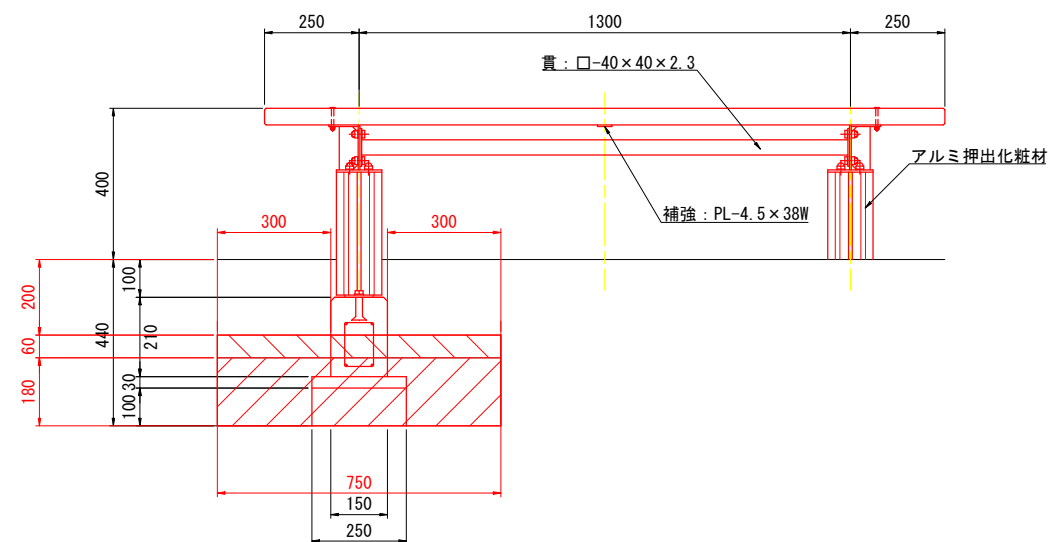

側面図

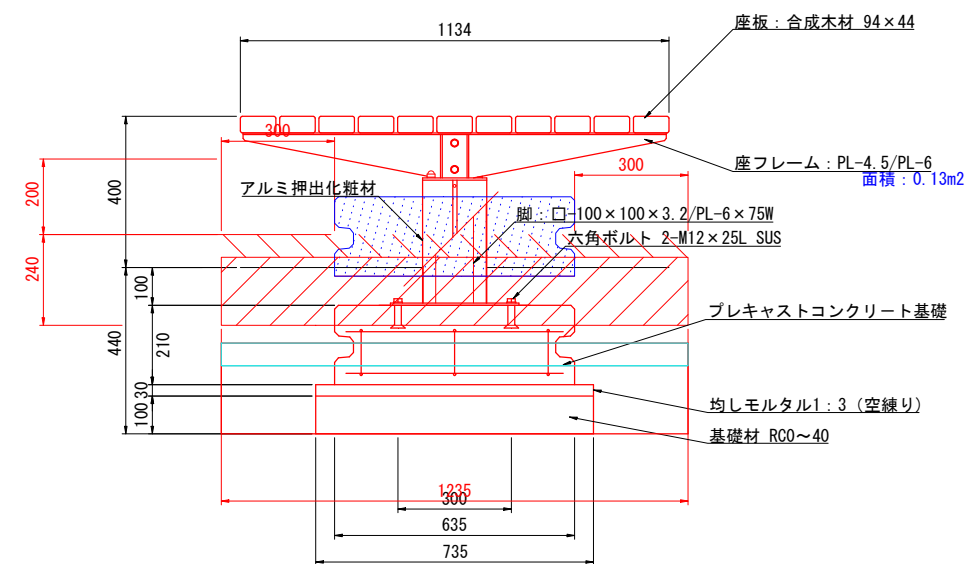


合成木材は、木粉入り再生プラスチック（ポリプロピレン系、色：サンディーブラウン）とし、「再生有機系建材認定基準」適合品とする。
座フレームは、電気亜鉛メッキ処理の上、ポリエステル樹脂粉末塗装（ダークグレー）仕上げとする。
脚は、溶融亜鉛メッキ処理とする。
アルミ押出化粧材は、アルマイト（シャンパンシルバー）仕上げとする。
本製品は、（一社）日本公園施設業協会賠償責任保険加入製品とする。
本製品は、ISO9001認証取得企業製品とする。

実施図

令和8年度 みのわ天竜公園長寿命化改修工事			
番号	27/36	縁台詳細図	縮尺 1:10
箕輪町 みのわ天竜公園			
設計会社	株式会社アンドー		
測量会社	株式会社アンドー		
調査会社	株式会社アンドー		
箕輪町役場			

撤去平面図

A1 S=1:200
A3 S=1:400

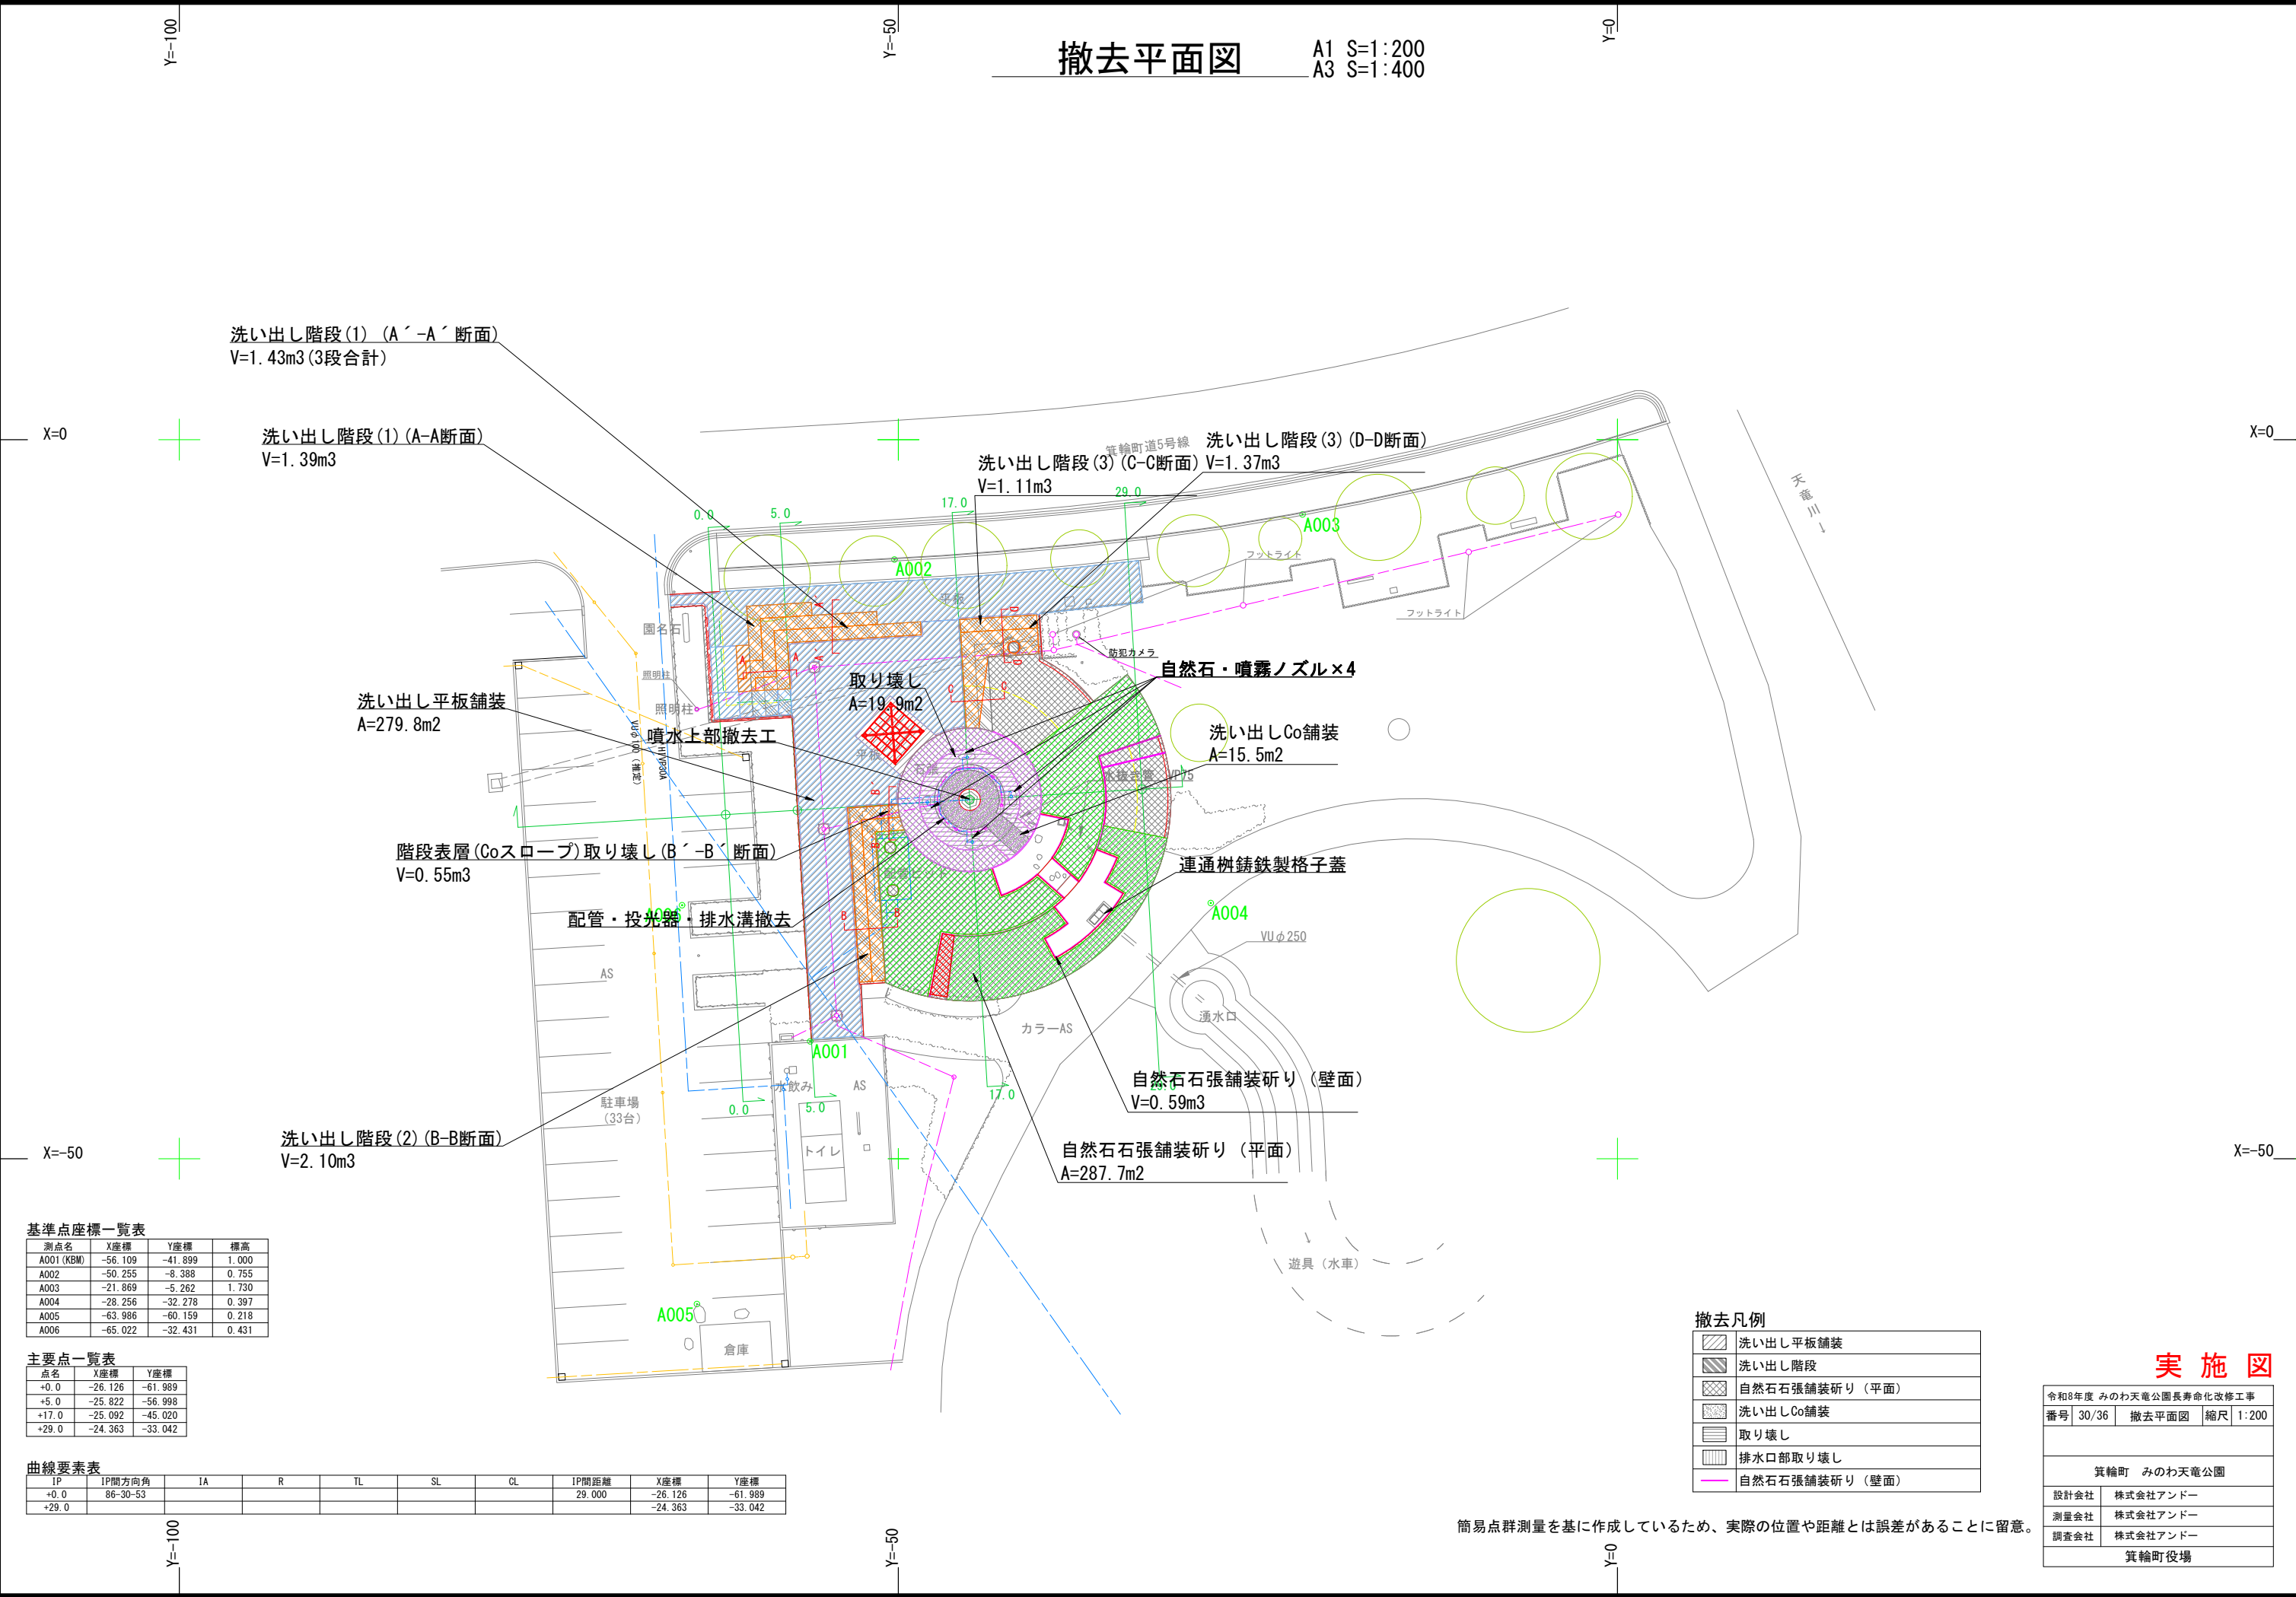

基準点座標一覧表

測点名	X座標	Y座標	標高
A001 (KBM)	-56.109	-41.899	1.000
A002	-50.255	-8.388	0.755
A003	-21.869	-5.262	1.730
A004	-28.256	-32.278	0.397
A005	-63.986	-60.159	0.218
A006	-65.022	-32.431	0.431

主要点一覧表

点名	X座標	Y座標
+0.0	-26.126	-61.989
+5.0	-25.822	-56.998
+17.0	-25.092	-45.020
+29.0	-24.363	-33.042

曲線要素表

IP	IP間方向角	IA	R	TL	SL	CL	IP間距離	X座標	Y座標
+0.0	86-30-53						29.000	-26.126	-61.989
+29.0								-24.363	-33.042

撤去凡例

	洗い出し平板舗装
	洗い出し階段
	自然石石張舗装研り (平面)
	洗い出しCo舗装
	取り壊し
	排水口部取り壊し
	自然石石張舗装研り (壁面)

実施図


令和8年度 みのわ天竜公園長寿命化改修工事				
番号	30/36	撤去平面図	縮尺	1:200
箕輪町 みのわ天竜公園				
設計会社	株式会社アンドー			
測量会社	株式会社アンドー			
調査会社	株式会社アンドー			
箕輪町役場				

簡易点群測量を基に作成しているため、実際の位置や距離とは誤差があることに留意。

噴水配管・投光器・排水溝撤去図


噴水配管詳細図

A1 S=1:100
A3 S=1:200

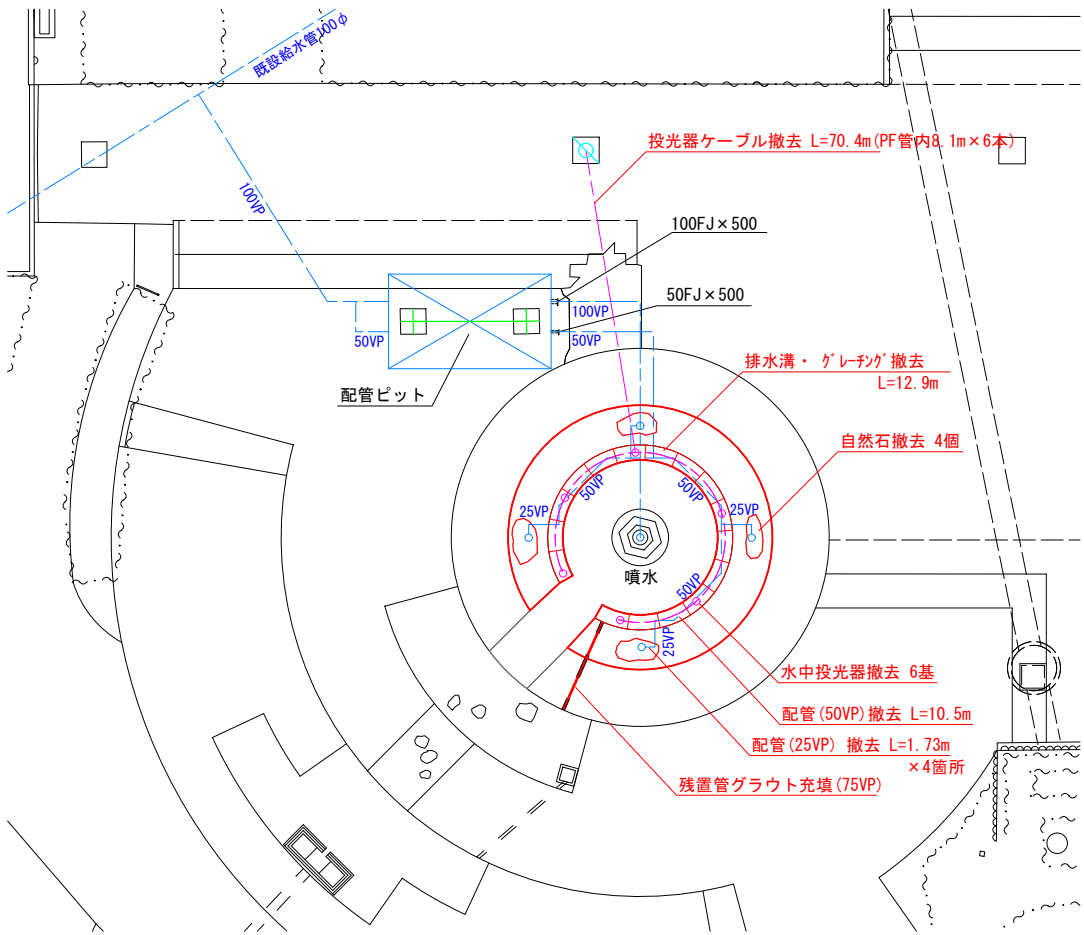

排水側溝撤去部詳細図


A1 S=1:10
A3 S=1:20

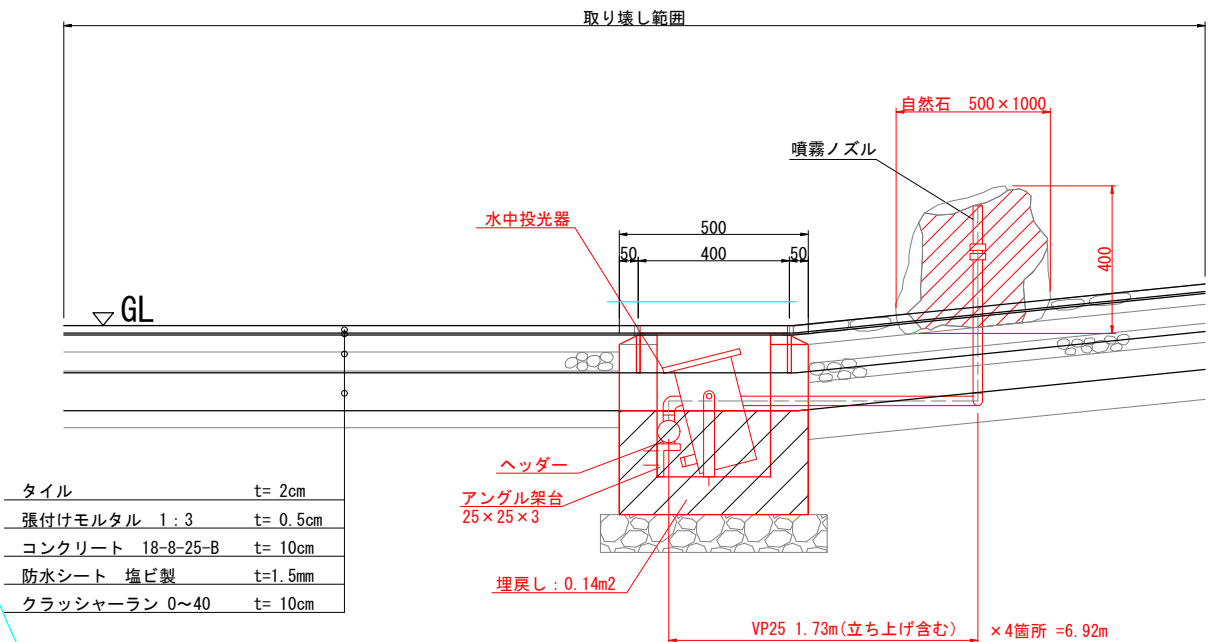

タイル	t= 2cm
張付けモルタル 1:3	t= 0.5cm
コンクリート 18-8-25-B	t= 10cm
防水シート 塩ビ製	t=1.5mm
クラッシャーラン 0~40	t= 10cm


グレーチング・配管詳細図

A1 S=1:10
A3 S=1:20

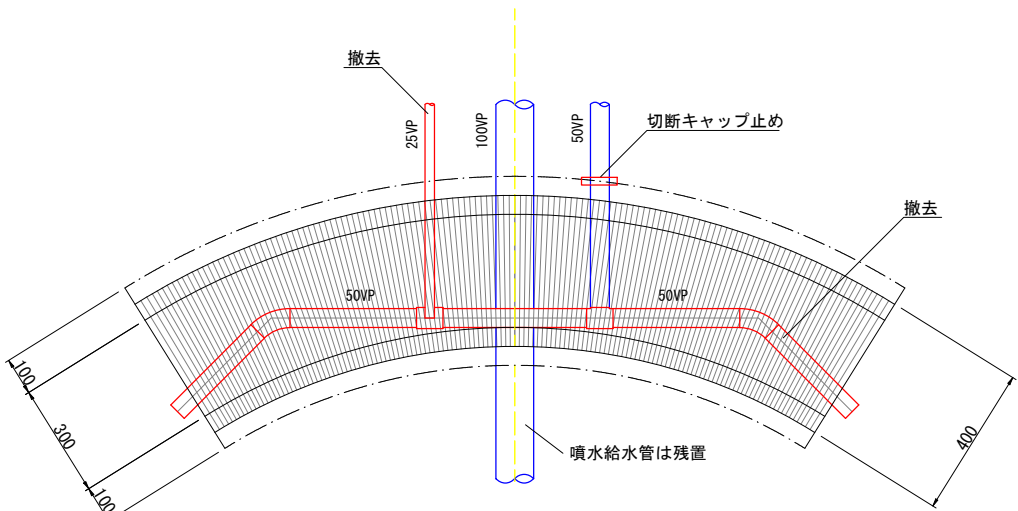


排水側溝断面図

A1 S=1:10
A3 S=1:20

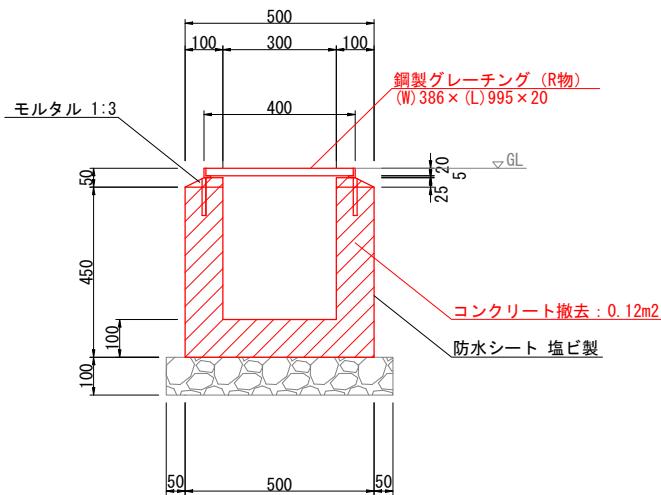

噴水給水管埋設想定図

A1 S=1:10
A3 S=1:20

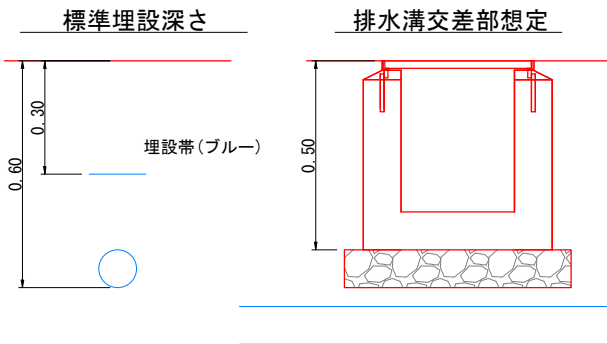

供用時設計に示された標準埋設深さは管下0.6mである。
排水溝を避けて深く埋設していると想定されるが、試掘できず正確な位置が不明なため破損しないよう埋設管位置に注意して掘削すること

凡例
撤去
残置


実施図

令和8年度 みのわ天竜公園長寿命化改修工事			
番号	31/36	噴水配管・投光器・排水側溝撤去部	縮尺 図示
箕輪町 みのわ天竜公園			
設計会社	株式会社アンドー		
測量会社	株式会社アンドー		
調査会社	株式会社アンドー		
箕輪町役場			

連通柵・噴水上部・舗装撤去図


連通柵平面図

A1 S=1:10
A3 S=1:20

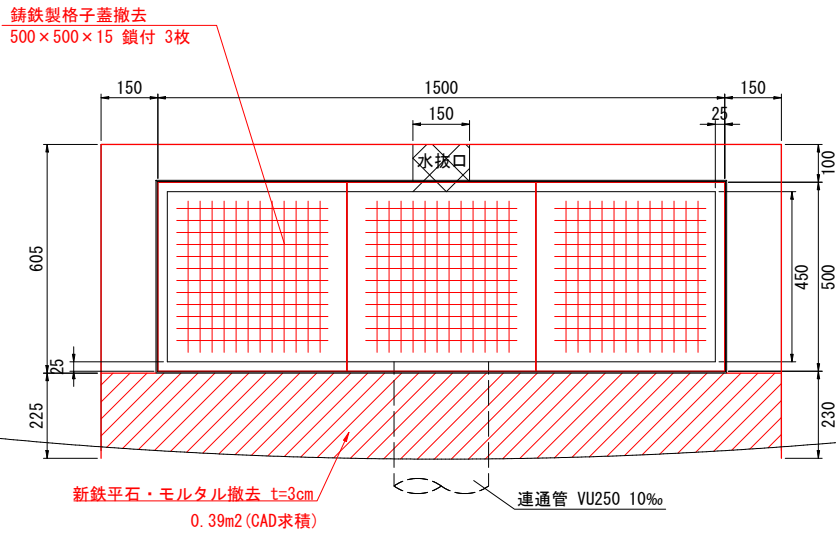

連通柵断面図

A1 S=1:10
A3 S=1:20

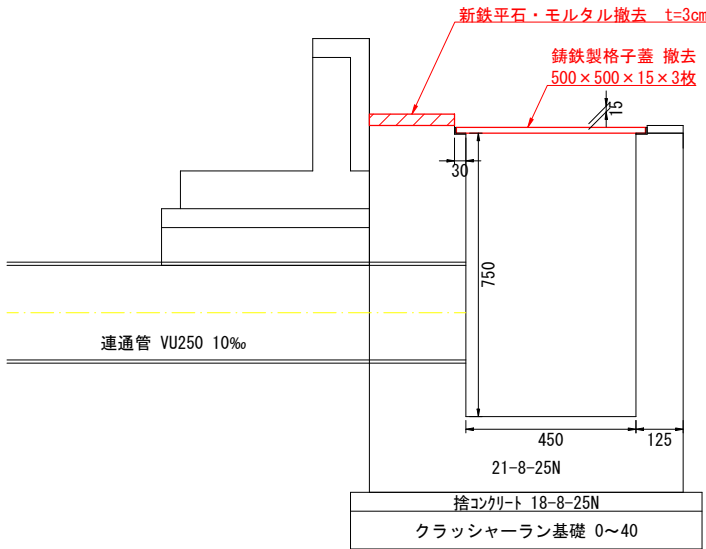

連通柵数量表


項目	規格	断面積 (m2)	延長 (m)	体積 (m3)
鋳鉄製格子蓋	500×500×15		3 (枚)	

噴水上部数量表

項目	規格	断面積 (m2)	延長 (m)	体積 (m3)
噴水化粧材上部 (自然石)	200×700×577	0.14	6 (枚)	0.84
鋳鉄「レーン」細目	500×566×20 30mmピッチ	0.50		
受枠周囲コンクリート				0.01


噴水断面図

A1 S=1:15
A3 S=1:30

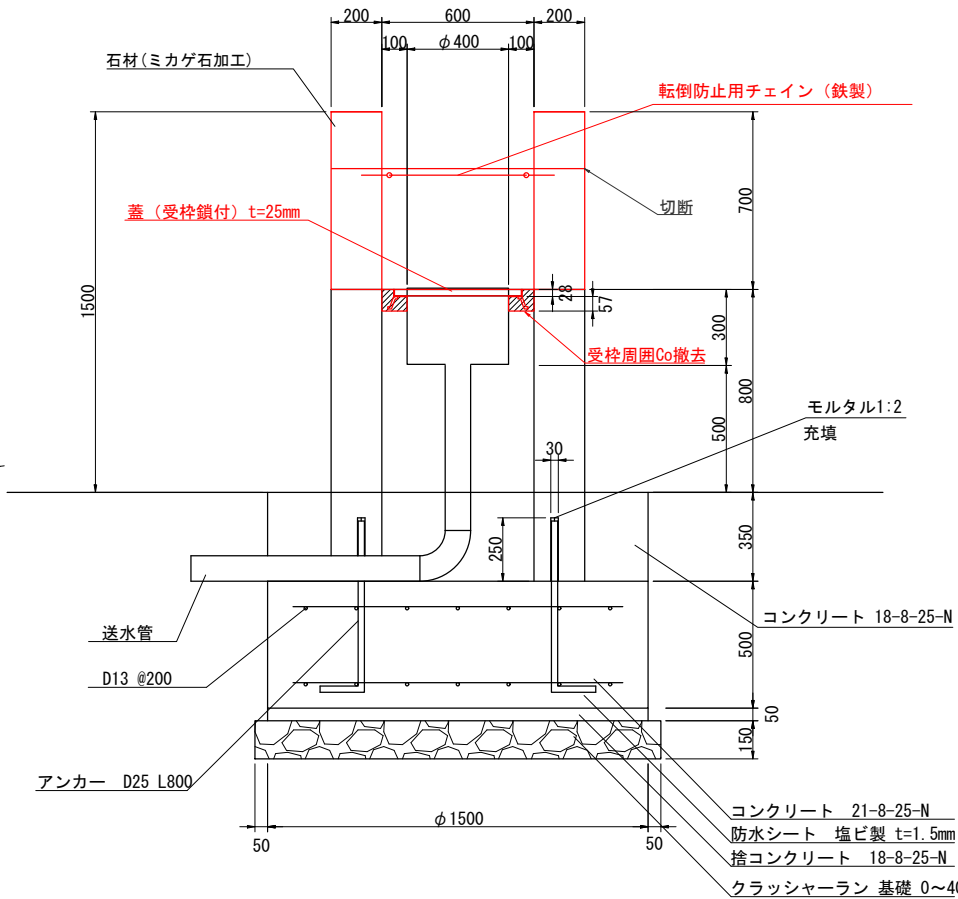


洗い出し平板舗装断面図

A1 S=1:10
A3 S=1:20

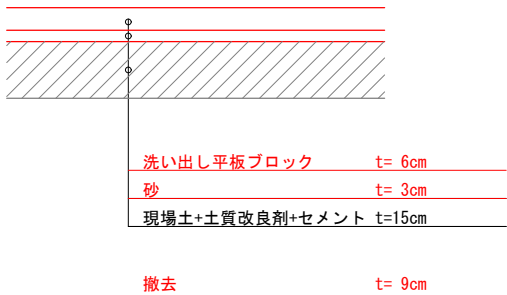


自然石乱張り平面舗装断面図

A1 S=1:10
A3 S=1:20

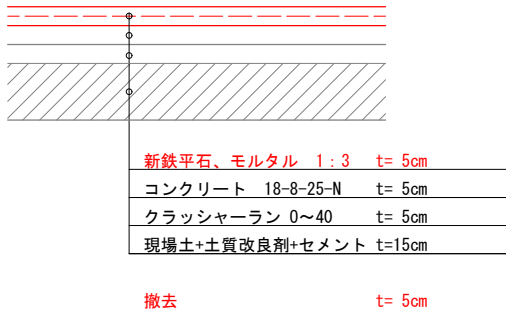


洗い出しCo舗装断面図

A1 S=1:10
A3 S=1:20

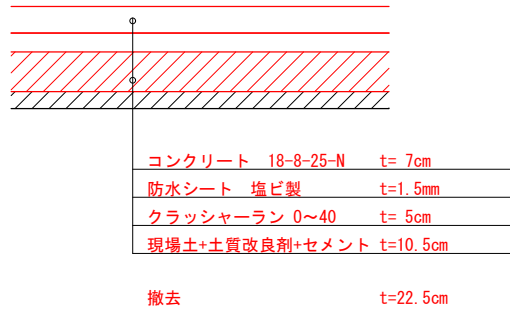


自然石乱張り平面舗装 (噴水周り) 断面図

A1 S=1:10
A3 S=1:20

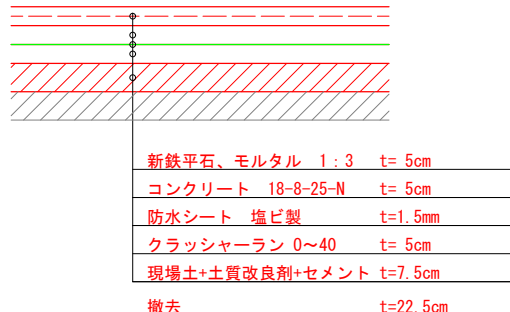

噴水平面図

A1 S=1:10
A3 S=1:20

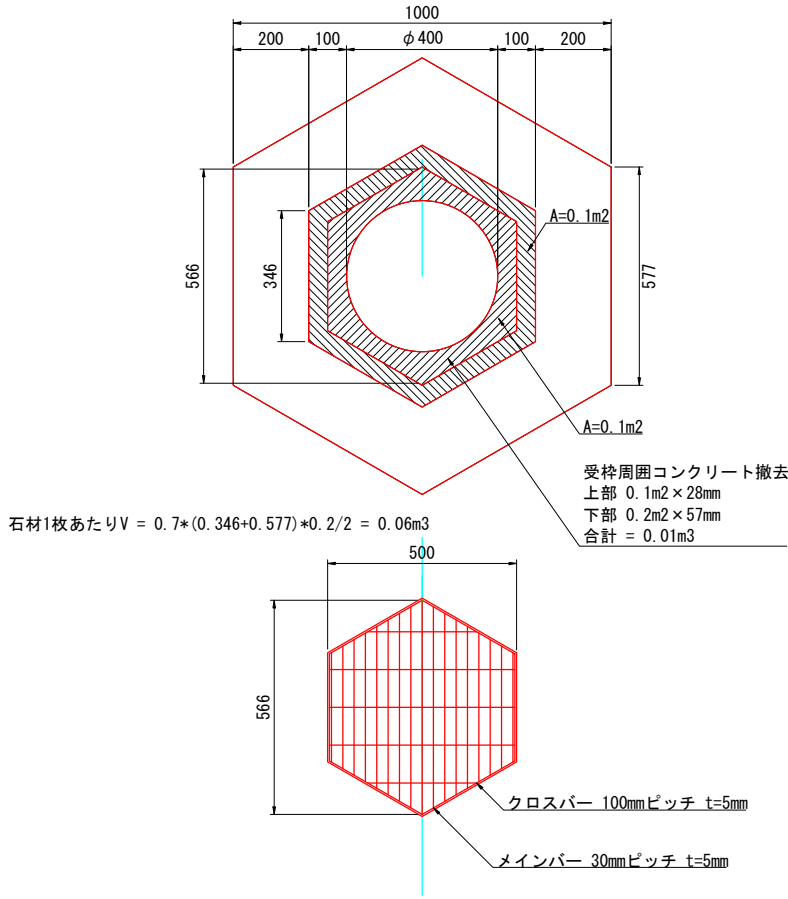

凡例

—	撤去
—	残置

実施図


※既設の舗装構成は昭和68年度実施設計を参照

令和8年度	みのわ天竜公園長寿命化改修工事
番号	32/36
連通柵・噴水上部・舗装撤去図	縮尺 図示

箕輪町 みのわ天竜公園	
設計会社	株式会社アンドー
測量会社	株式会社アンドー
調査会社	株式会社アンドー
箕輪町役場	


洗い出し階段撤去図(1)

洗い出し階段(1)
A-A・A'-A'断面図

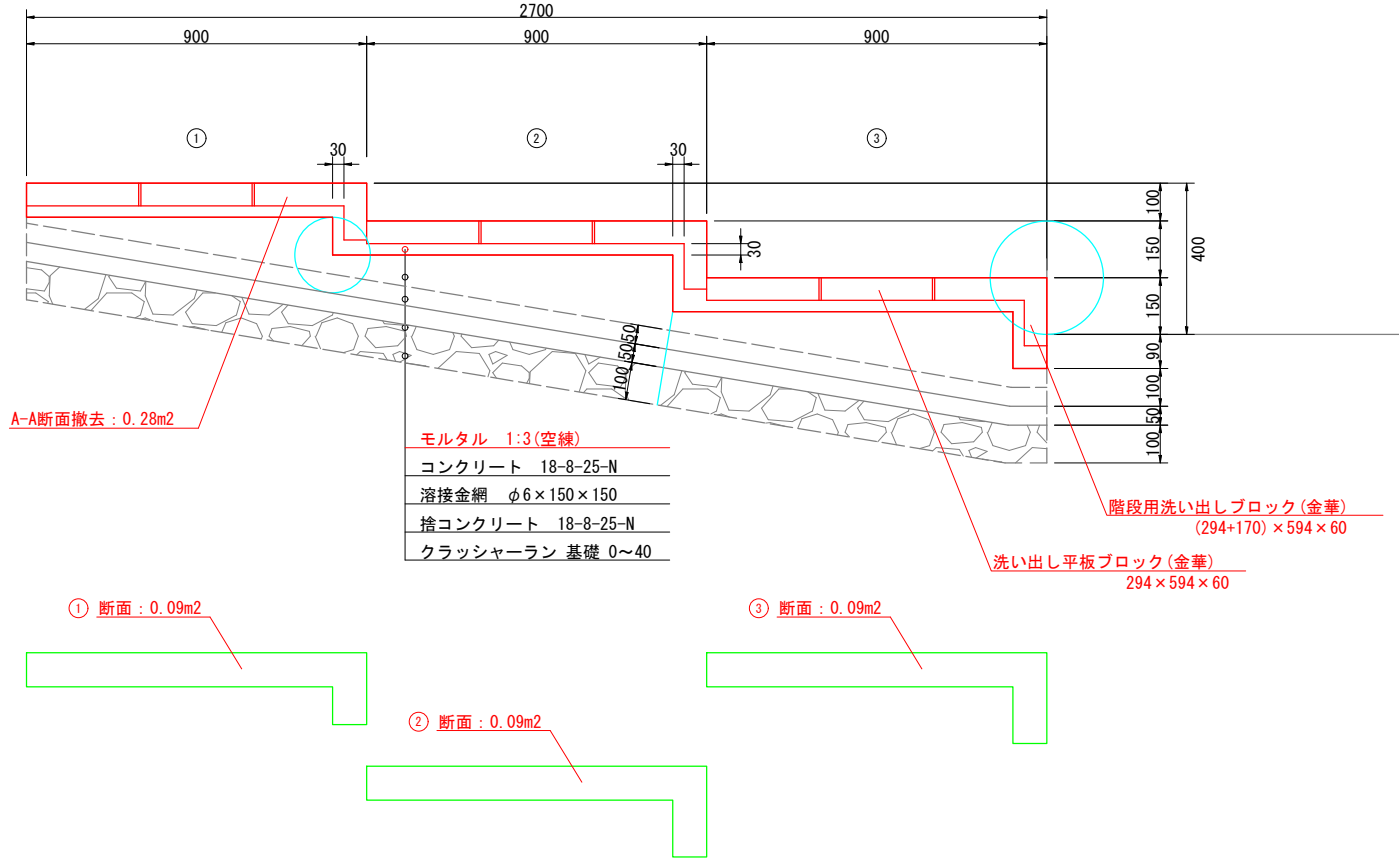


洗い出し階段(2)(3)
B-B・C-C断面図

A1	S=1:10
A3	S=1:20

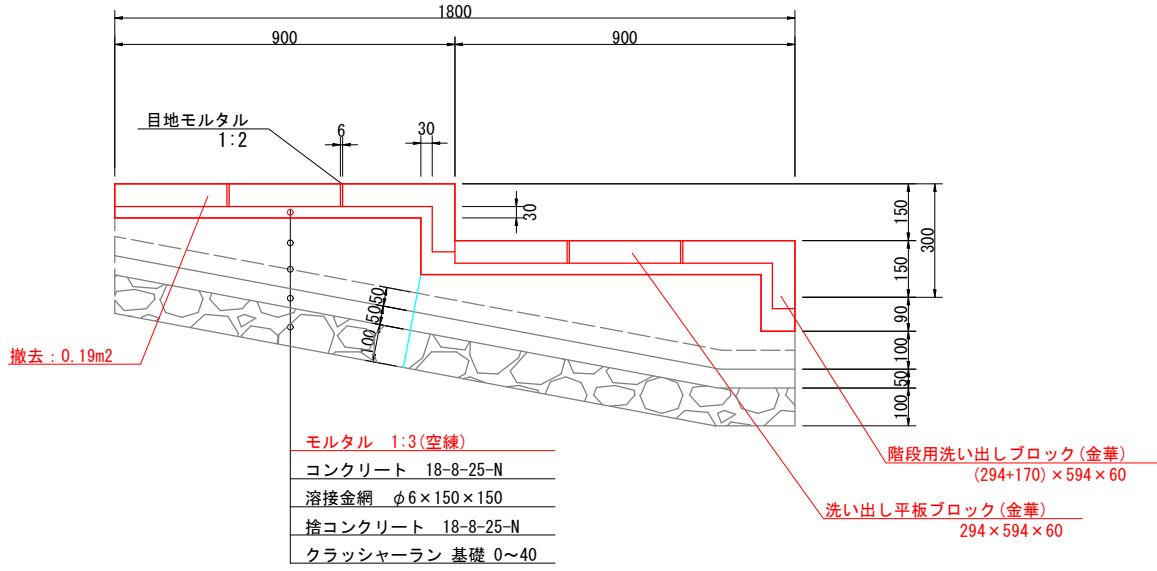


階段平面図

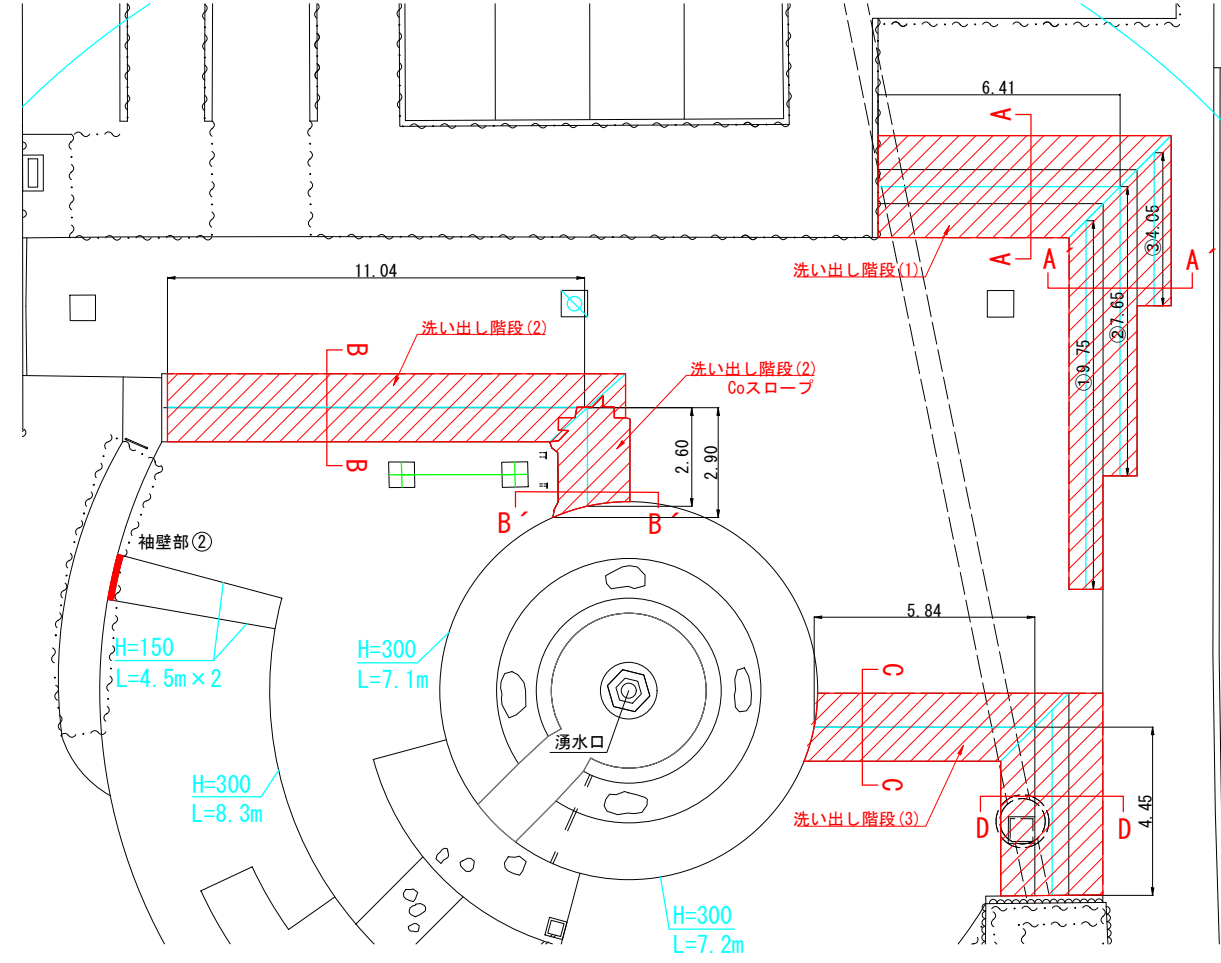

洗い出し階段(2)

B'-B' 断面Coスロープ図

A1 S=1:10
A3 S=1:20

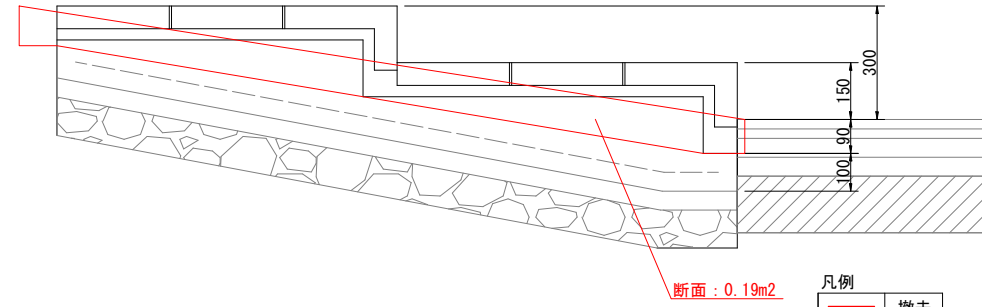

項 目	断面積 (m ²)	延長 (m)
洗い出し階段 (1) A-A断面	0.28	6.41
洗い出し階段 (1) A'-A' 断面①	0.09	9.75
洗い出し階段 (1) A'-A' 断面②	0.09	7.65
洗い出し階段 (1) A'-A' 断面③	0.09	4.05
洗い出し階段 (2) B-B断面	0.19	11.04
洗い出し階段 (2) B'-B' 断面Coスロープ	0.19	2.90
洗い出し階段 (3) C-C断面	0.19	5.84

	撤去
	残置


实施图

令和8年度 みのわ天竜公園長寿命化改修工事			
番号	33/36	洗い出し階段撤去図(1)	縮尺 図示
箕輪町 みのわ天竜公園			
設計会社	株式会社アンドー		
測量会社	株式会社アンドー		
調査会社	株式会社アンドー		
箕輪町役場			

洗い出し階段撤去図(2)


洗い出し階段(3)
D-D断面図

A1 S=1:10
A3 S=1:20

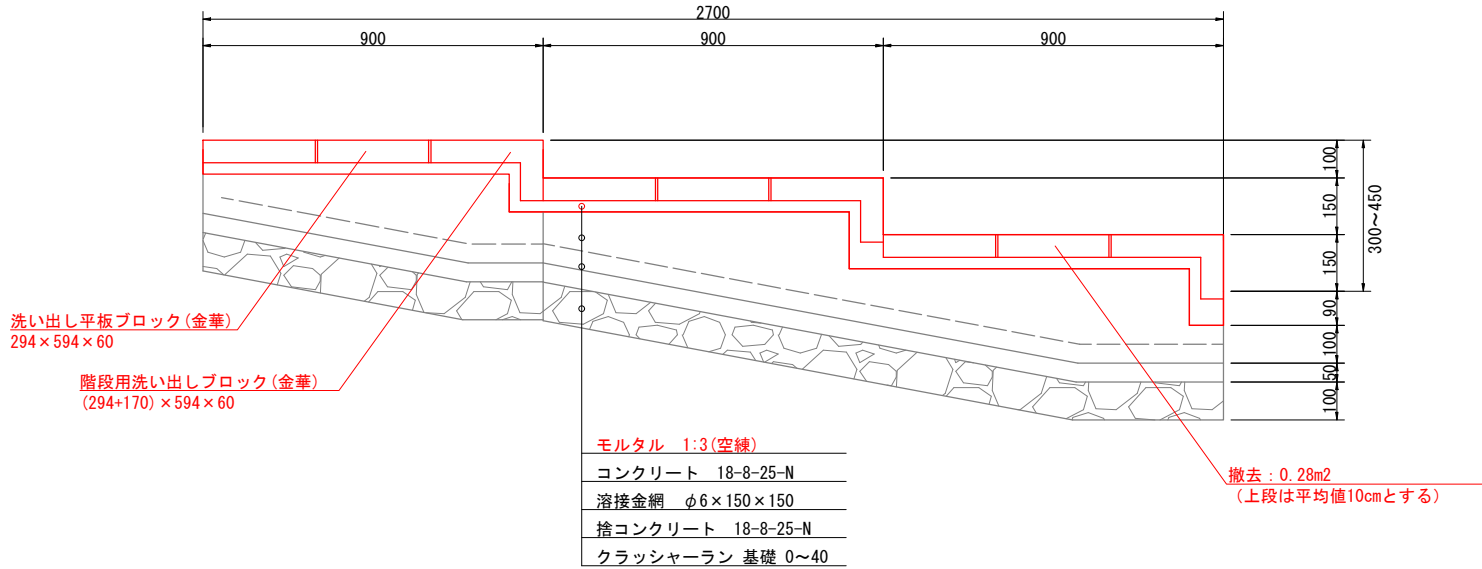


袖壁部 ①②
側面図 a面

A1 S=1:10
A3 S=1:20

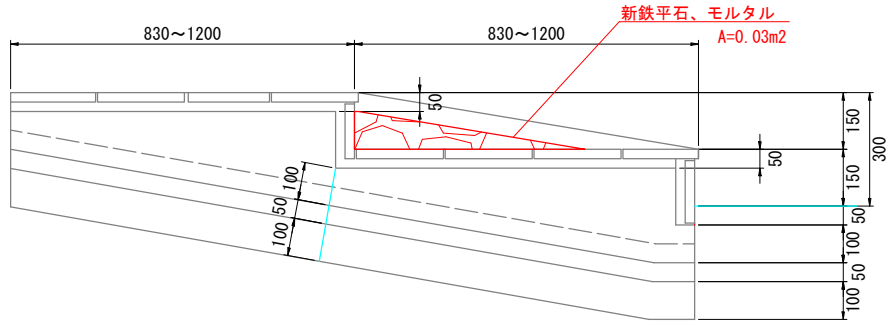


袖壁部 ①②
側面図 b面

A1 S=1:10
A3 S=1:20

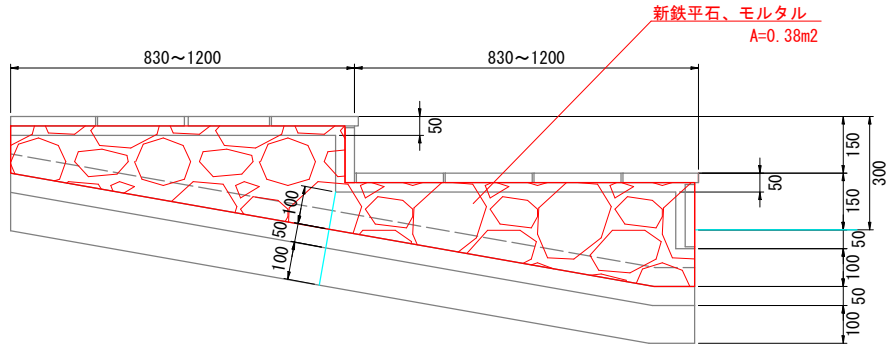


袖壁部断面図

A1 S=1:10
A3 S=1:20

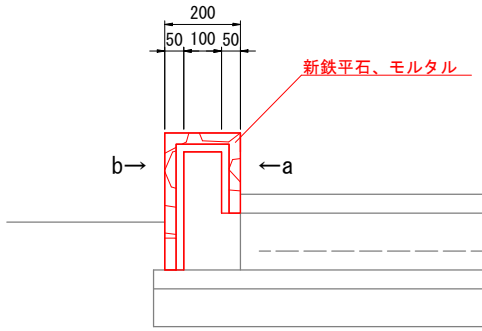

階段平面図

A1 S=1:100
A3 S=1:200

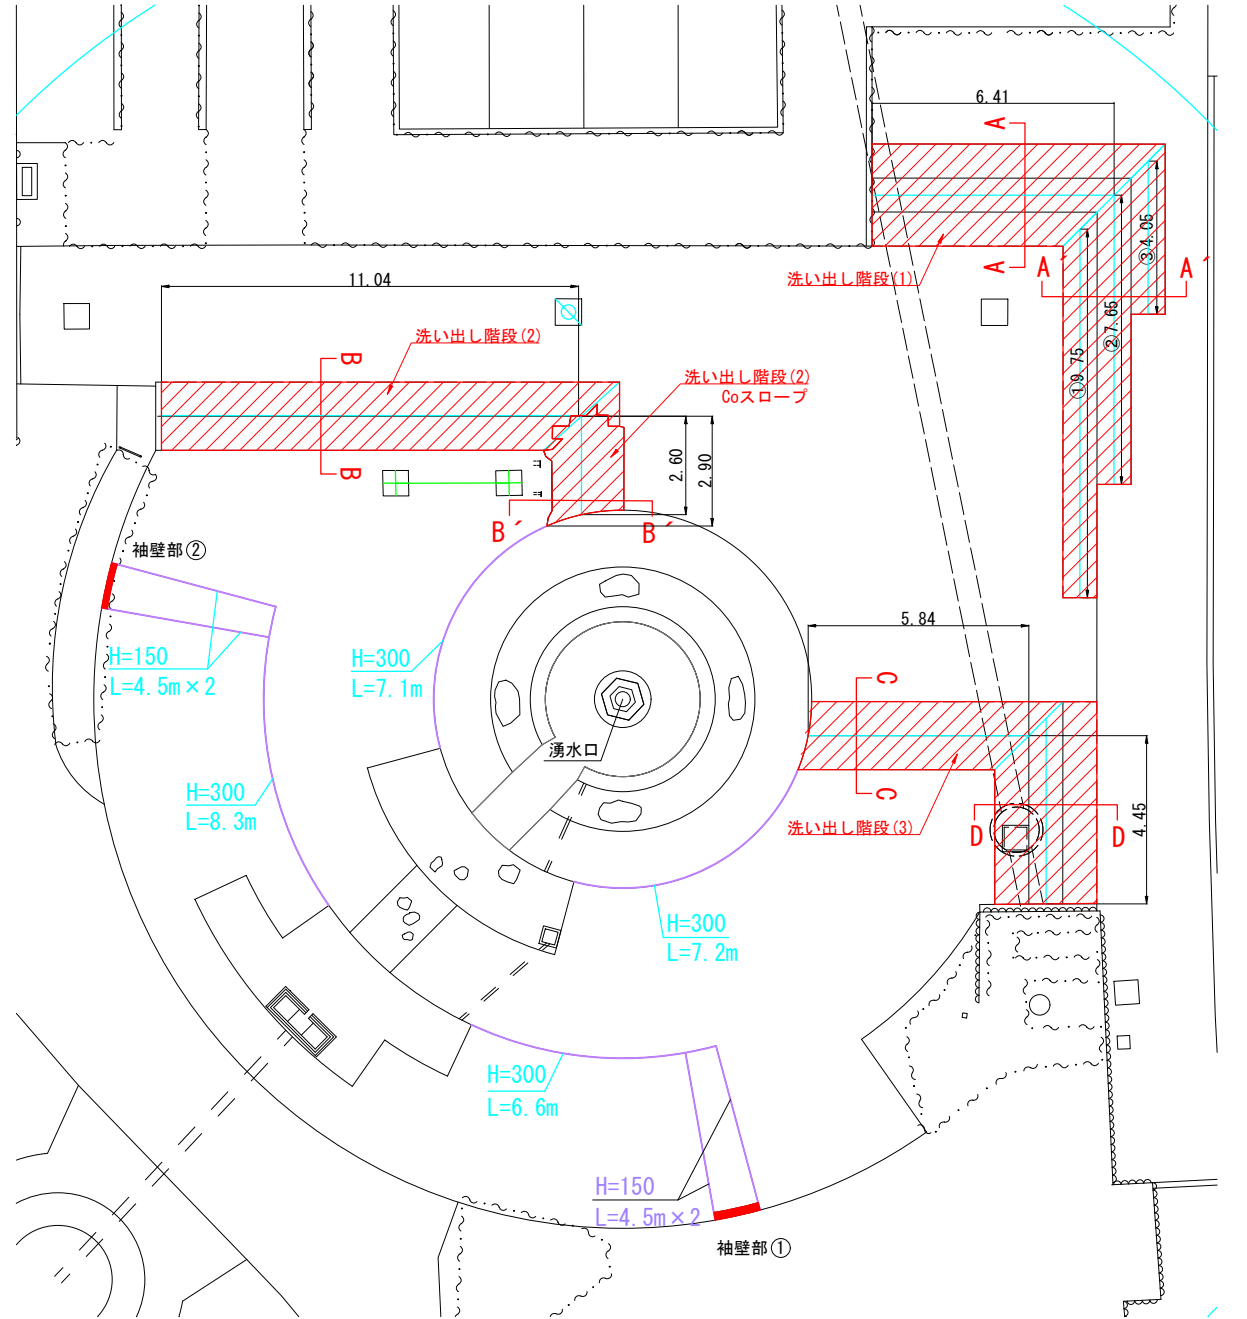

階段撤去数量表

項 目	断面積(m2)	延長(m)
洗い出し階段(3)D-D断面	0.28	4.45

袖壁部石張り舗装撤去数量表

項 目	面積(m2)	厚さ(m)
袖壁部①a	0.03	0.05
袖壁部②a	0.03	0.05
袖壁部①b	0.38	0.05
袖壁部②b	0.38	0.05

凡例

—	撤去
—	残置

实施图

令和8年度 みのわ天竜公園長寿命化改修工事	
番号 34/36	表い出し階段撤去図(2) 縮尺 図示
箕輪町 みのわ天竜公園	
設計会社	株式会社アンドー
測量会社	株式会社アンドー
調査会社	株式会社アンドー
箕輪町役場	

(壁面)

A1 S=1:25
A3 S=1:50



壁面面積：2.64m²

※ ハッチング面積自動求積

9056



壁面面積：2.37m²

8255



壁面面積：2.35m²

6645



壁面面積：1.85m²

A1 S=1:100
A3 S=1:200



```
A1 S=1:10
_A3 S=1:20
```



壁面面積：0.69m²



实施図

项 目	断面積 (m ²)	厚さ (m)	体積 (m ³)
A部	2.68	0.05	0.13
B部	2.73	0.05	0.14
C部	2.72	0.05	0.14
D部	2.14	0.05	0.11
F部	0.69	0.05	0.03


项 目	断面積 (m ²)	厚さ (m)	体積 (m ³)
A部	2.68	0.05	0.13
B部	2.73	0.05	0.14
C部	2.72	0.05	0.14
D部	2.14	0.05	0.11
F部	0.69	0.05	0.03


凡例

	撤去
	残置

令和8年度 みなのわ天竜公園長寿命化改修工事			
番号	35/36	自然石石垣舗装設置区画(1)	縮尺 図示
箕輪町 みなのわ天竜公園			
設計会社	株式会社アンドー		
測量会社	株式会社アンドー		
調査会社	株式会社アンドー		
箕輪町役場			


(参考) ストリートプリント割付詳細図

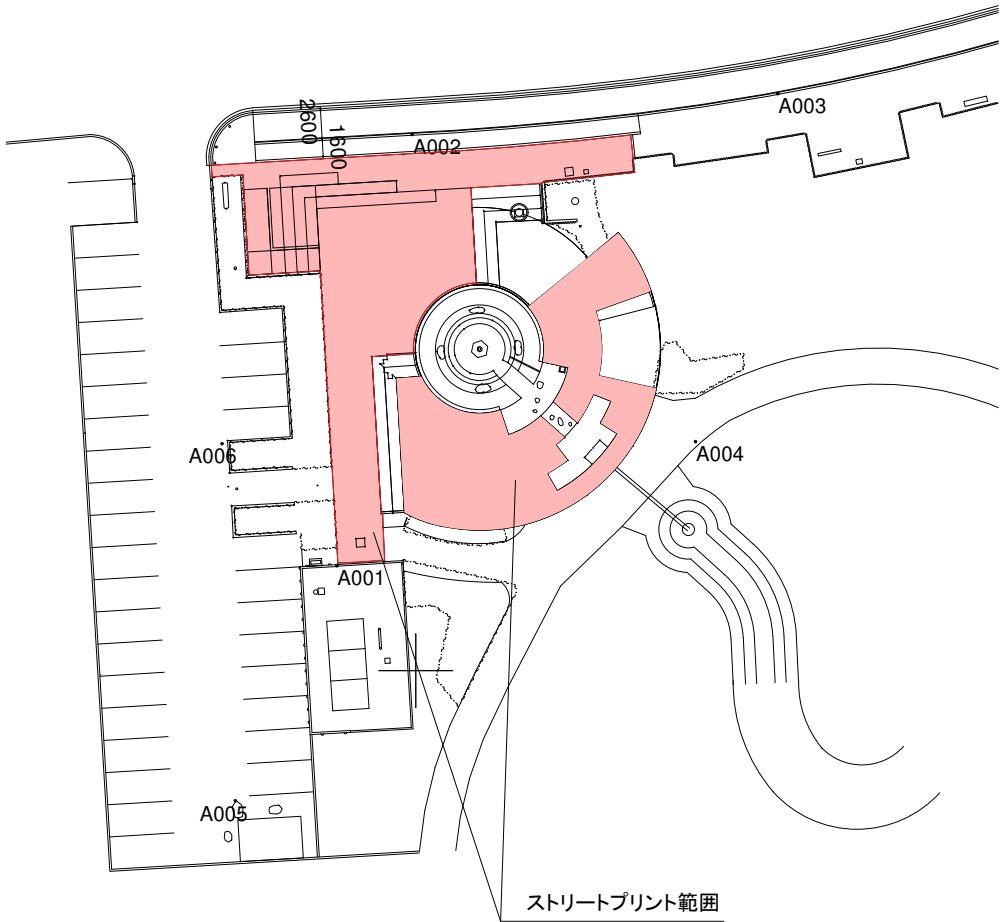

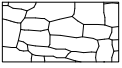型押し形		色	
	ランダムスレート		カーキ


ステンシル		色	
	モミジ		ロードスターレッド
			マリーゴールド
			アボカド
			セーフティブルー

型押し形		色	
	ランダムスレート		サンドストーン

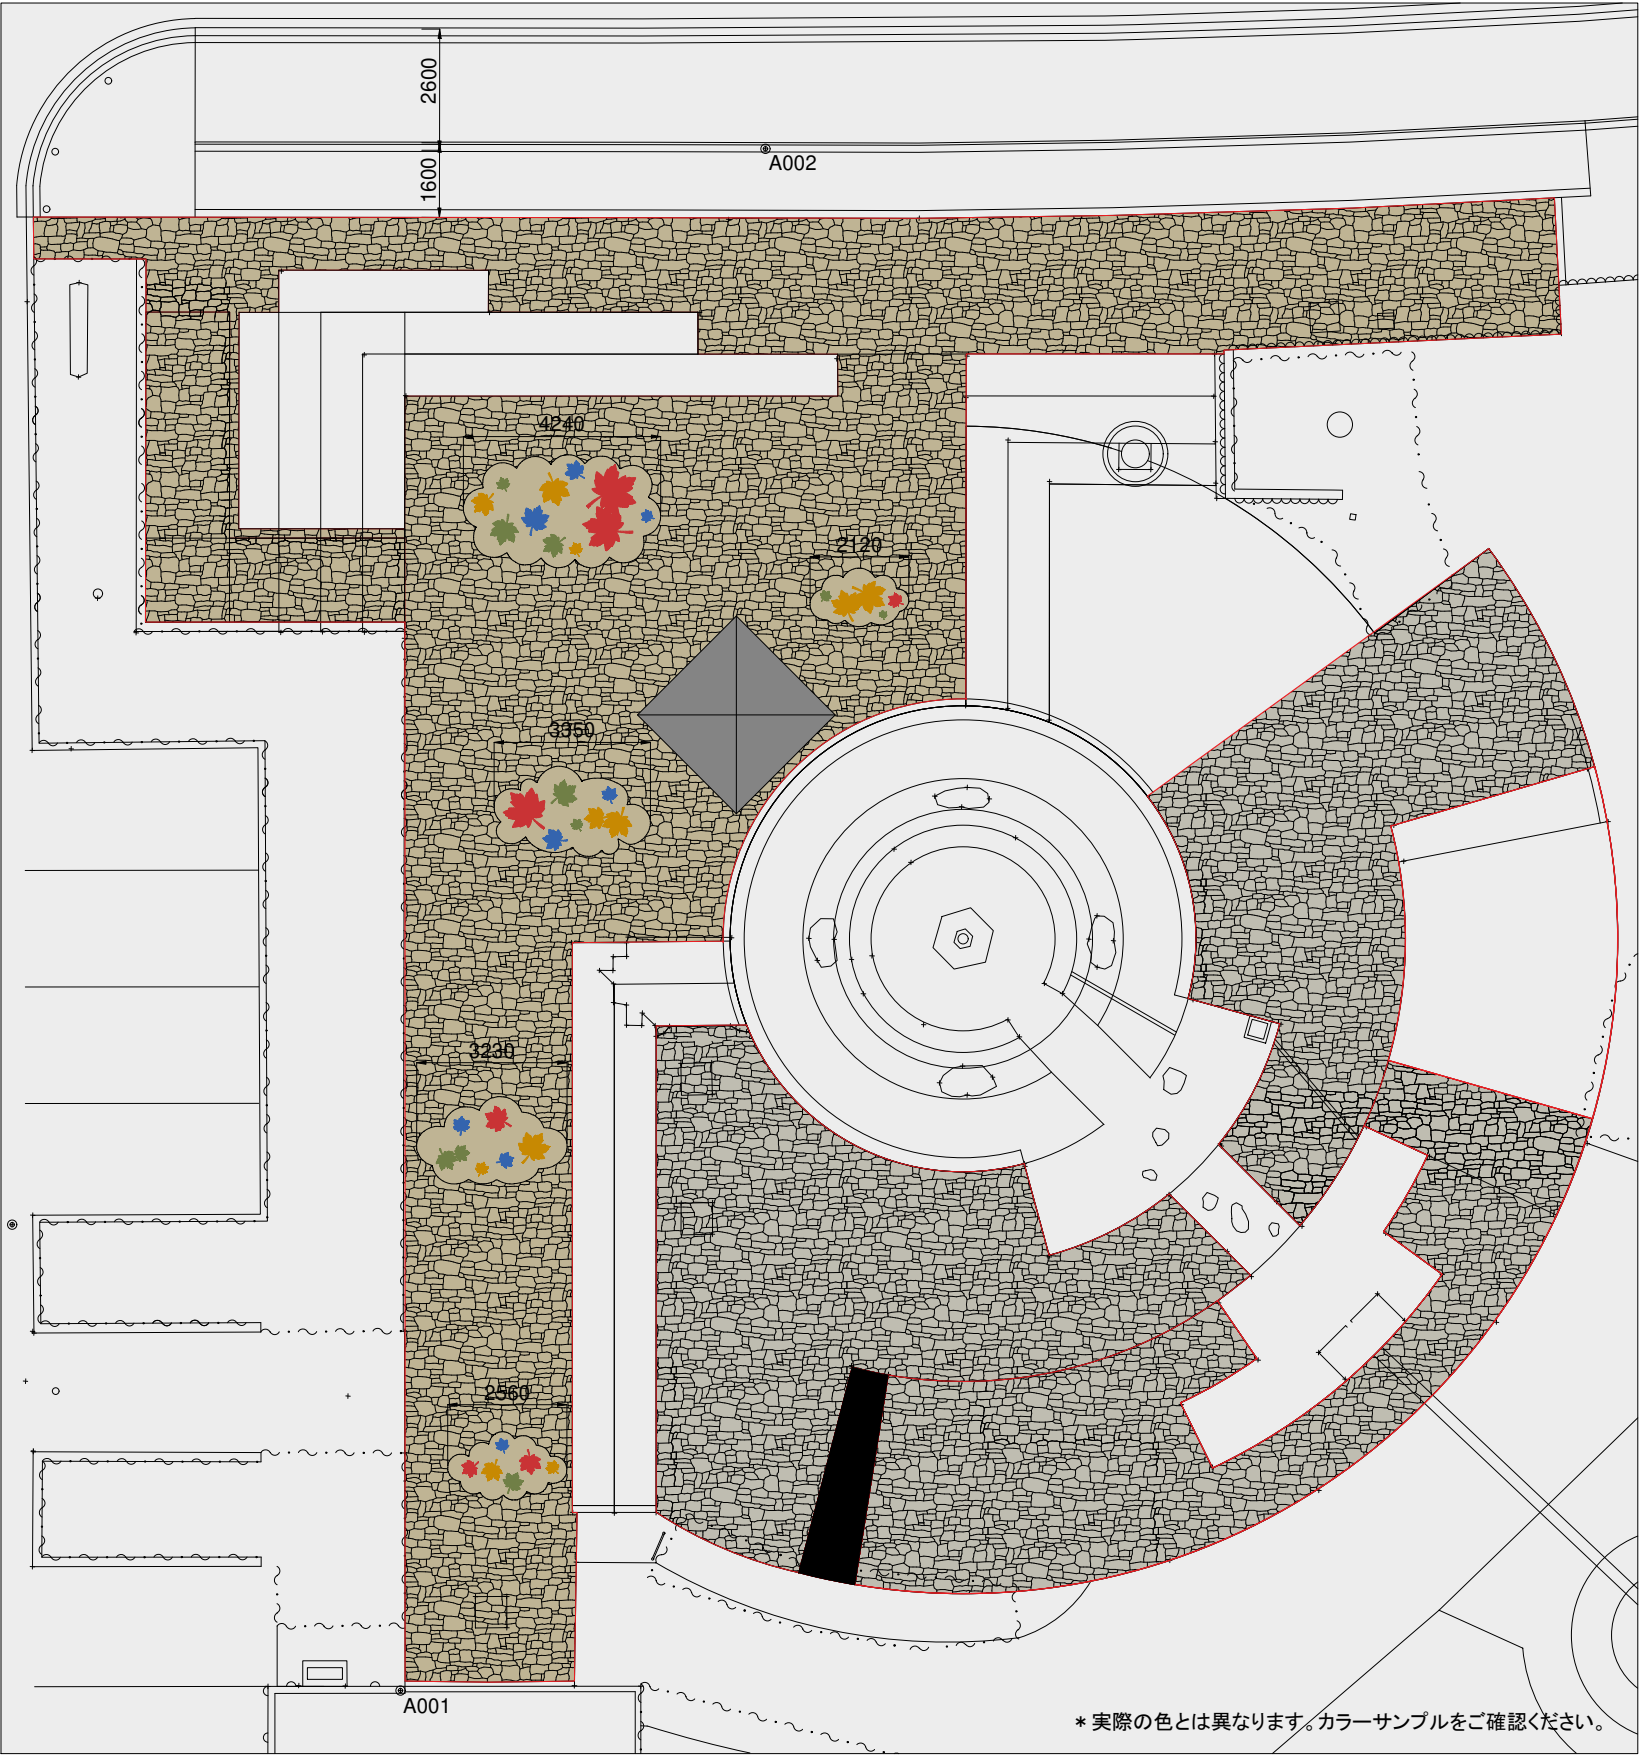

* 実際の色とは異なります。カラーサンプルをご確認ください。

(参考) タイル割付平面図 A1 S=1:100
A3 S=1:200

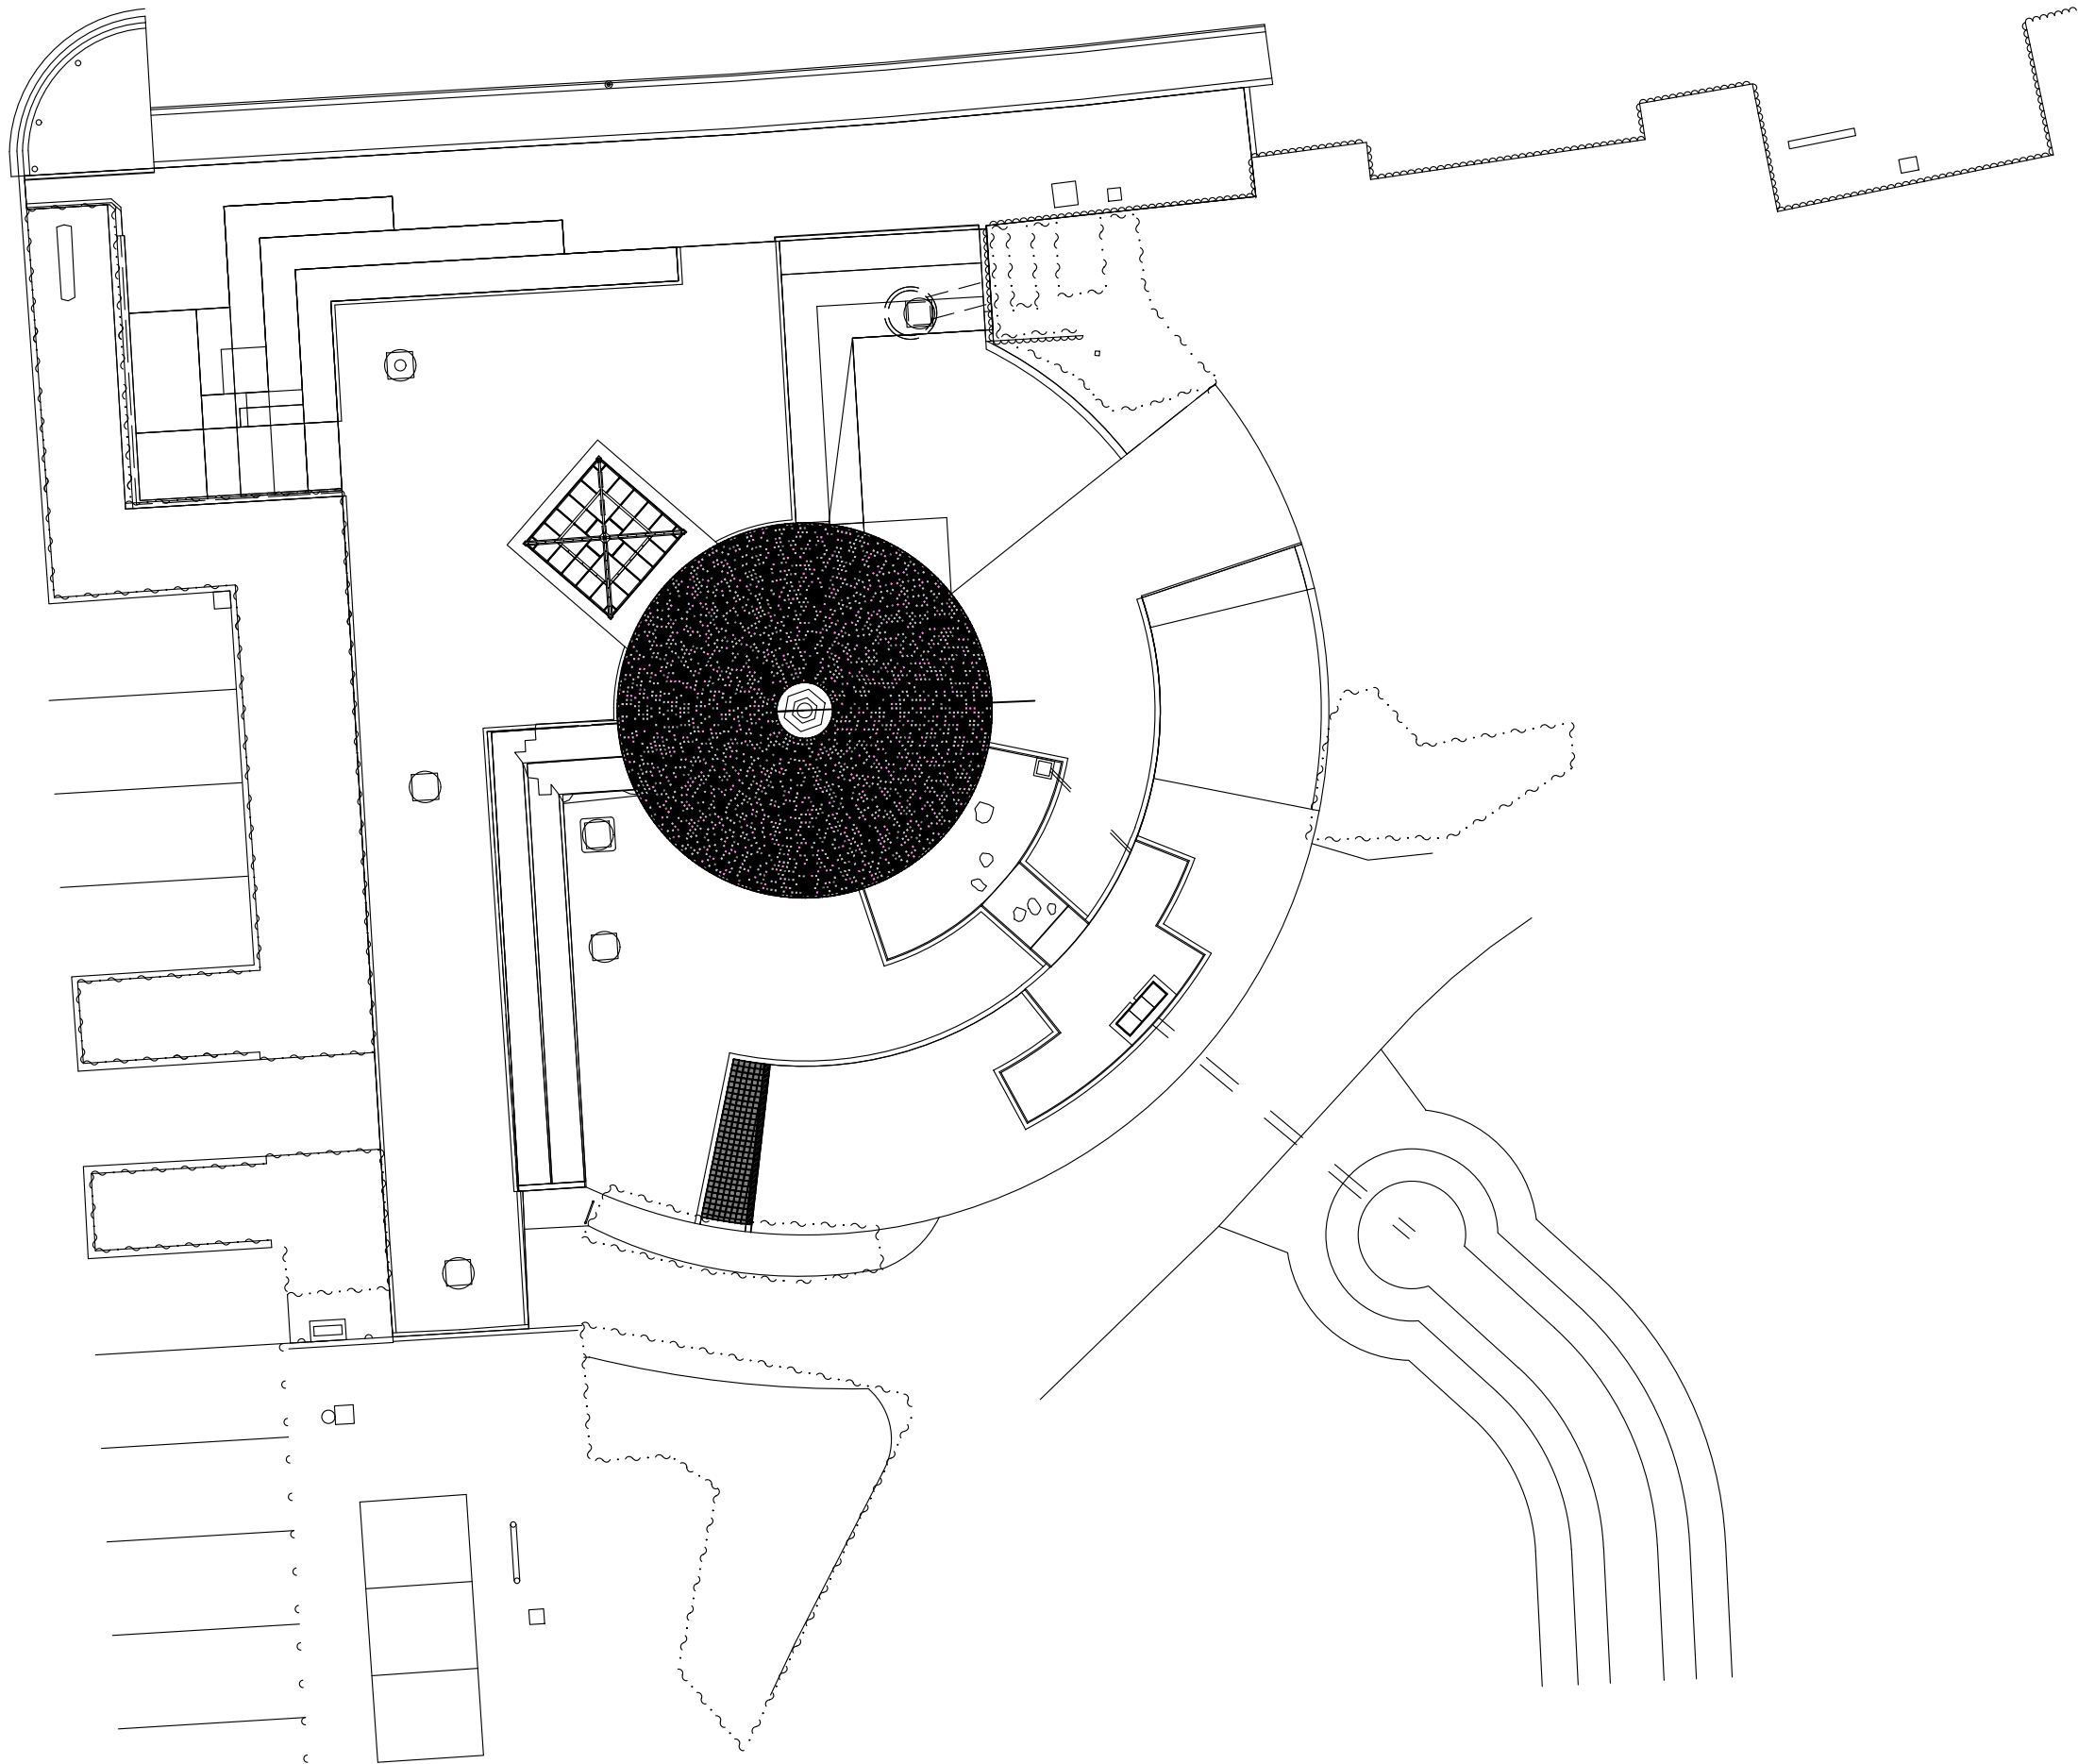

タイル数量一覧表			
品番	カラー	使用枚数	面積 (m2)
KG-1010	SW	3253枚	39.4
KG-1010-円形用	SW	26枚	0.3
KG-1010-切物	SW	154枚	1.4
KG-1010	UR	542枚	6.6
KG-1010-円形用	UR	3枚	0.0
KG-1010-切物	UR	25枚	0.2
KG-1010	M2	542枚	6.6
KG-1010-円形用	M2	4枚	0.0
KG-1010-切物	M2	25枚	0.2
KG-1010	M3	1625枚	19.7
KG-1010-円形用	M3	13枚	0.1
KG-1010-切物	M3	77枚	0.7
KG-1008-円形用3	SW	2枚	0.0
KG-1008-円形用3	UR	2枚	0.0
KG-1008-円形用3	M2	1枚	0.0
KG-1008-円形用3	M3	2枚	0.0

実施図

令和8年度 みのわ天竜公園長寿命化改修工事			
番号	(参考)	タイル割付平面図	縮尺 1:100
箕輪町 みのわ天竜公園			
設計会社	株式会社アンドー		
測量会社	株式会社アンドー		
調査会社	株式会社アンドー		
箕輪町役場			

FK-1515 FKDS-1556




展開図


A1 S=1:25
A3 S=1:50

(参考) タイル壁面割付詳細図


A部

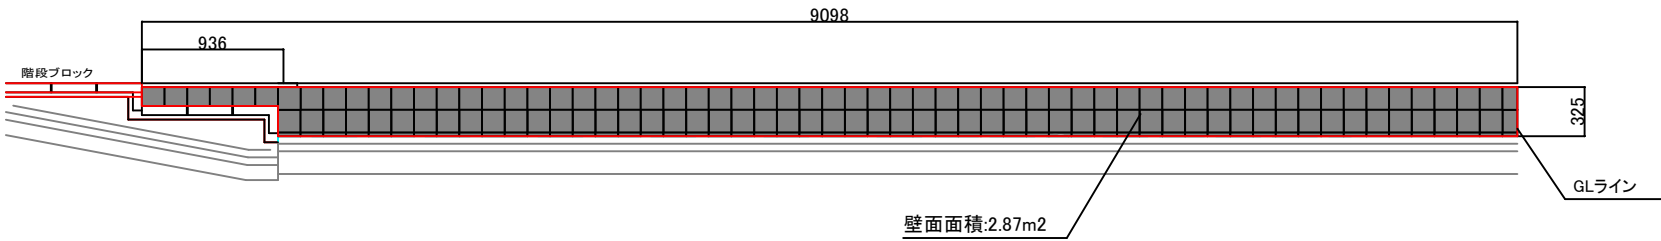


B部

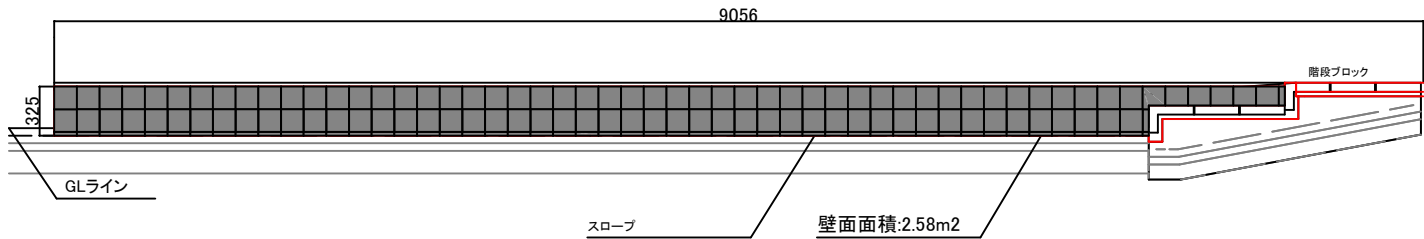

C部

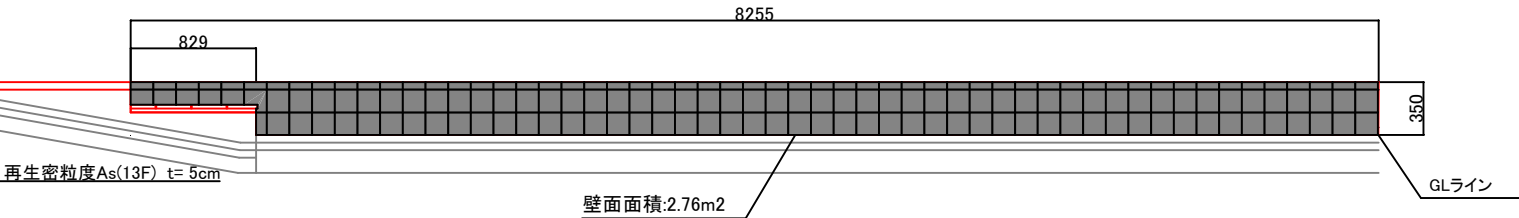

D部

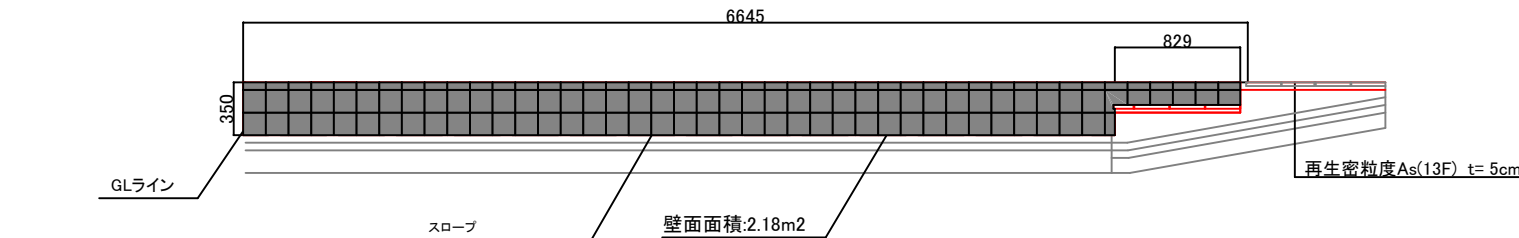


タイル数量一覧表


貼り付け位置	品番	カラー	使用枚数	面積 (m2)
A	FK-1515	BG	108枚	2.4
A	FK-1515-切物	BG	63枚	0.3
B	FK-1515	BG	96枚	2.2
B	FK-1515-切物	BG	57枚	0.3
C	FK-1515	BG	98枚	2.2
C	FK-1515-切物	BG	7枚	0.1
C	FKDS-1556	BG	55枚	0.4
D	FK-1515	BG	76枚	1.7
D	FK-1515-切物	BG	7枚	0.1
	FKDS-1556	BG	44枚	0.3
	FK-1515	M2	141枚	3.2
	FK-1515-切物	M2	38枚	0.5
上段	FK-1515	BG	28枚	0.6
上段	FK-1515-切物	BG	1枚	0.0
上段	FKDS-1556	BG	28枚	0.2
上段	FKDS-1556-切物	BG	1枚	0.0
下段	FK-1515	BG	28枚	0.6
下段	FK-1515-切物	BG	1枚	0.0
下段	FKDS-1556	M2+BG	28枚	0.2
下段	FKDS-1556-切物	M2+BG	1枚	0.0

縮尺、位置等の詳細については、カスケード補修詳細図を参照。

E部(上段)

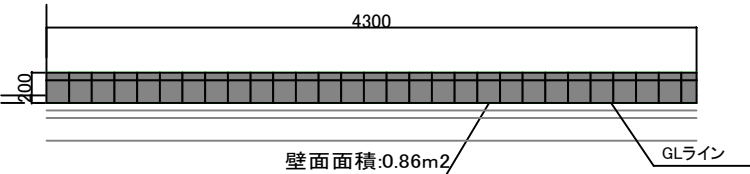

E部(下段)

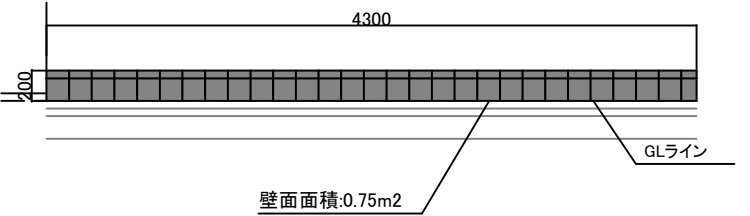


実施図

令和8年度	みのわ天竜公園長寿命化改修工事
番号	(参考) タイル壁面割付詳細図 縮尺
箕輪町 みのわ天竜公園	
設計会社	株式会社アンドー
測量会社	株式会社アンドー
調査会社	株式会社アンドー
箕輪町役場	

FK-1515 FKDS-1556



(参考) タイルカスケード部壁面割付詳細図

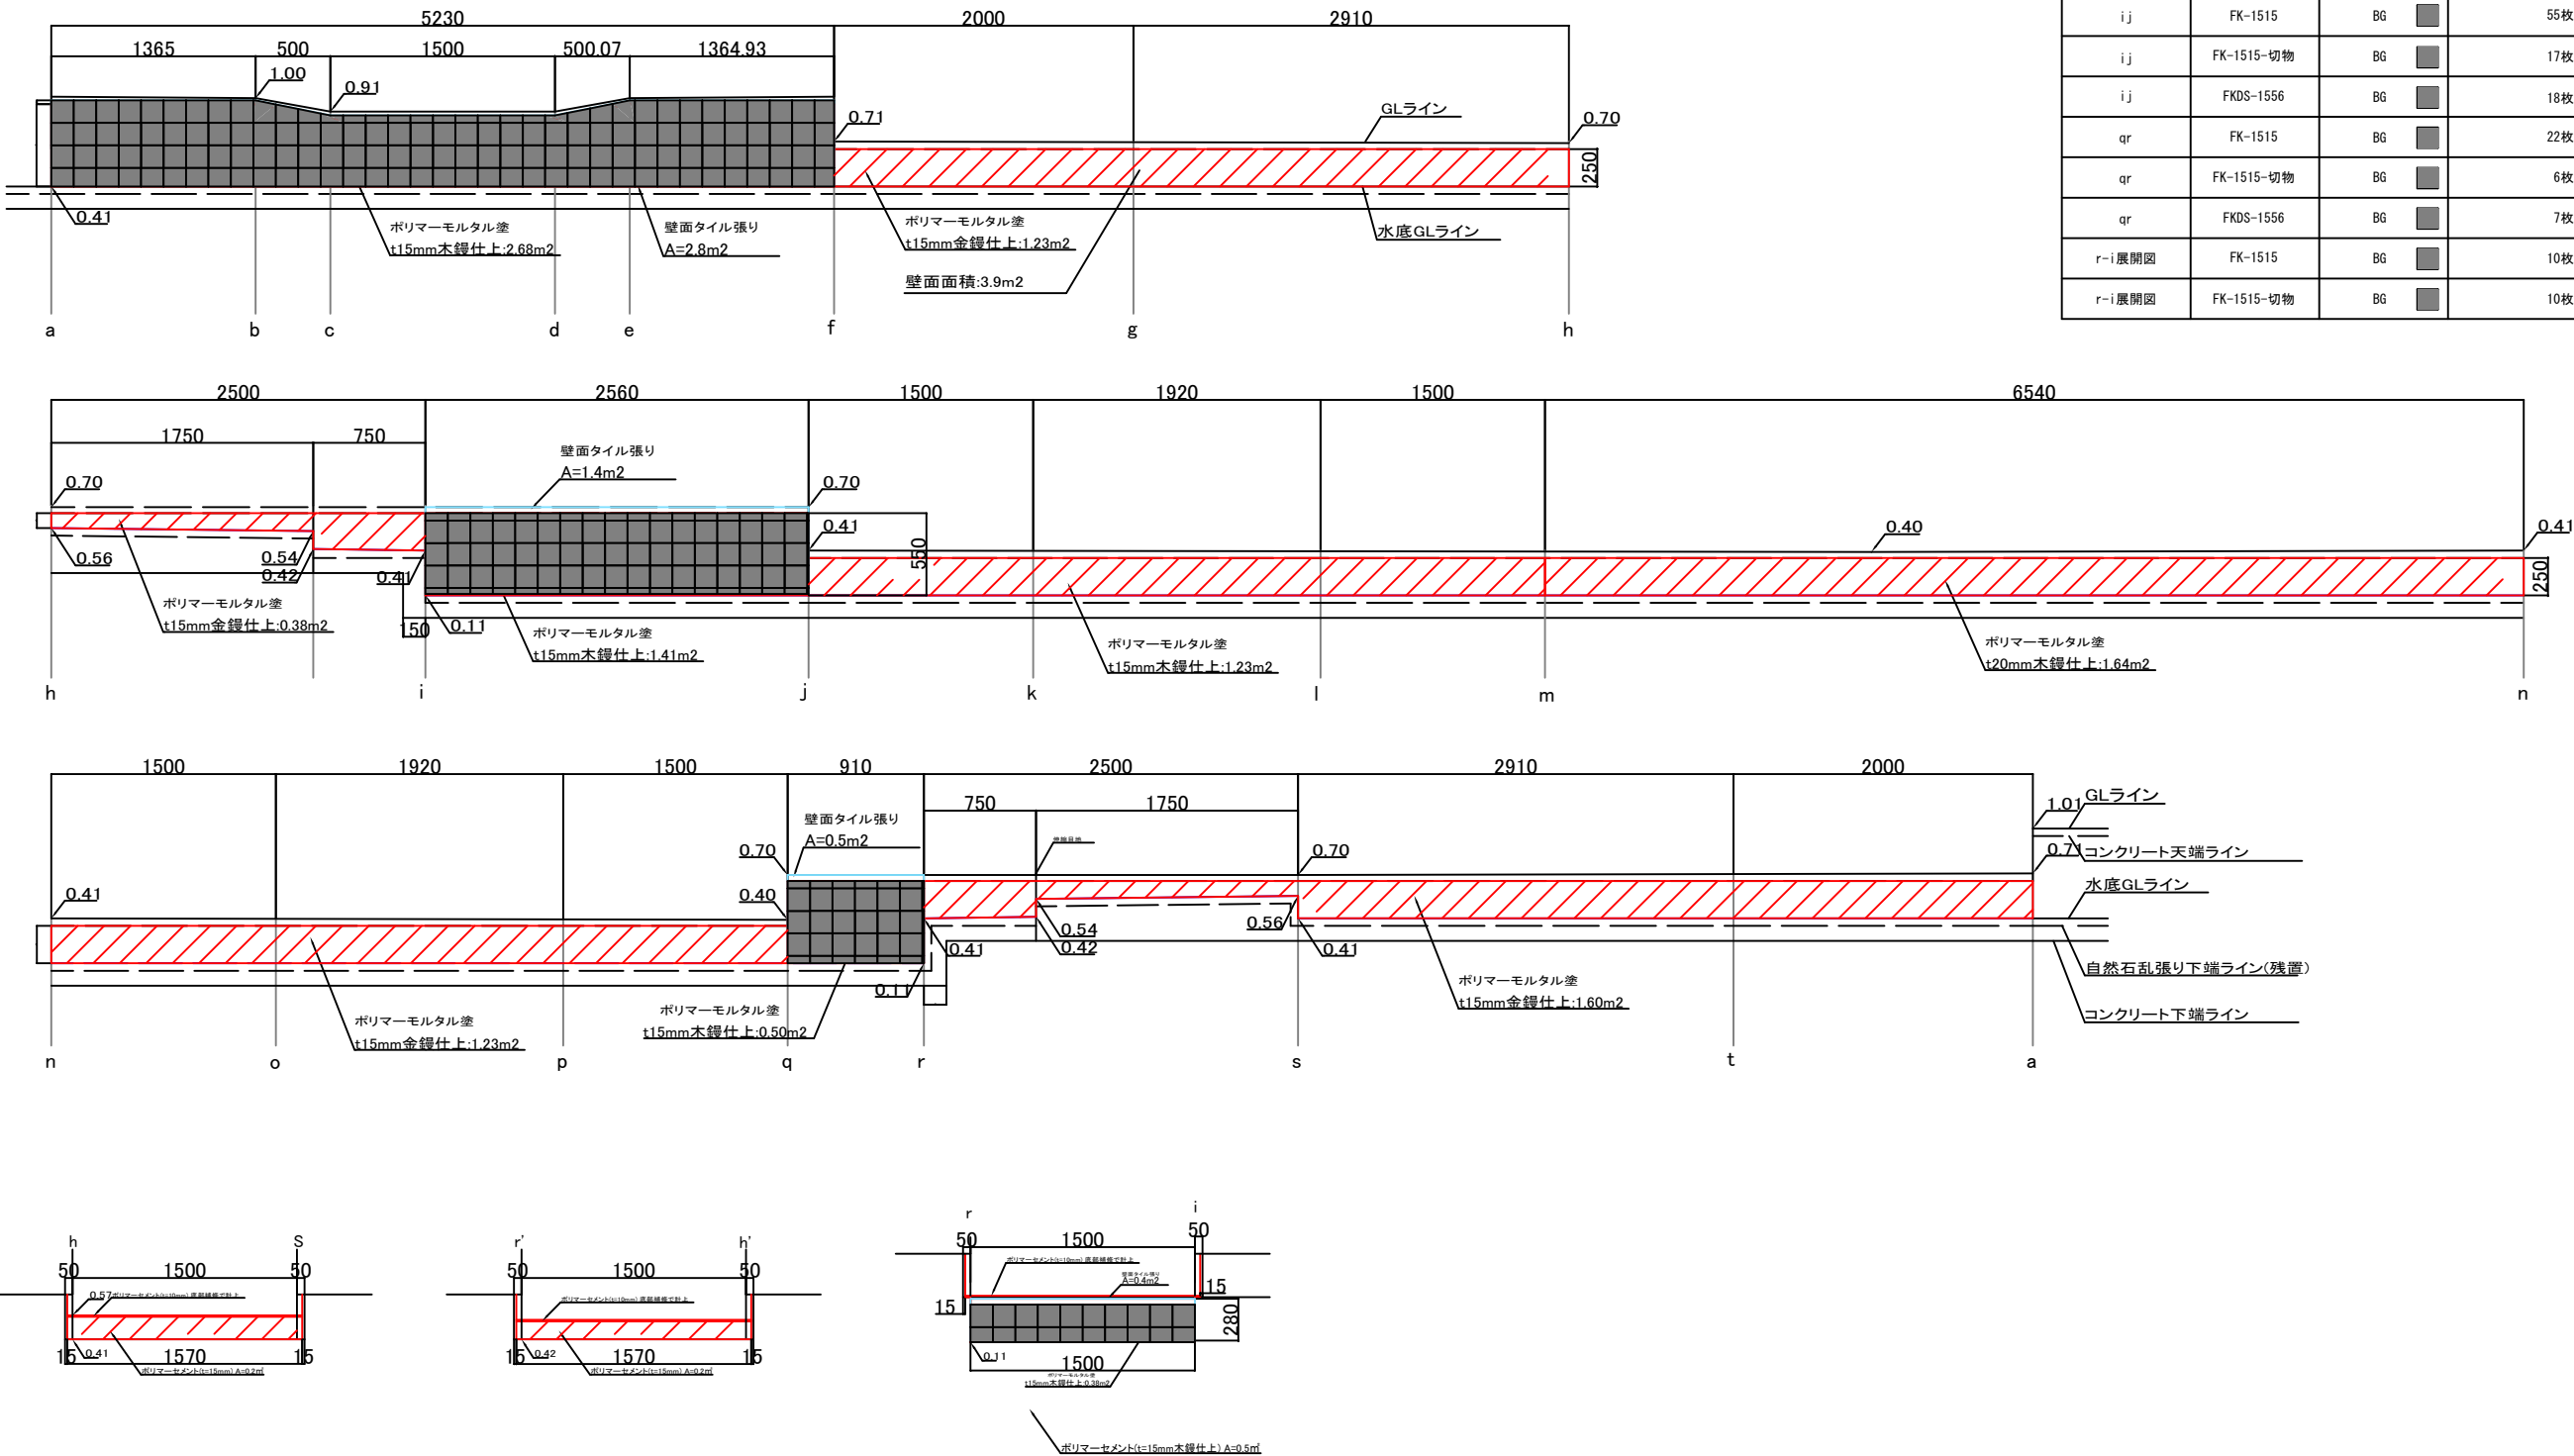

タイル数量一覧表

貼り付け位置	品番	カラー	使用枚数	面積 (m2)
af	FK-1515	BG	85枚	1.9
af	FK-1515-切物	BG	55枚	0.9
ij	FK-1515	BG	55枚	1.1
ij	FK-1515-切物	BG	17枚	0.1
ij	FKDS-1556	BG	18枚	0.1
qr	FK-1515	BG	22枚	0.4
qr	FK-1515-切物	BG	6枚	0.1
qr	FKDS-1556	BG	7枚	0.0
r-i 展開図	FK-1515	BG	10枚	0.2
r-i 展開図	FK-1515-切物	BG	10枚	0.1

実施図

令和8年度	みのわ天竜公園長寿命化改修工事
番号 (参考)	タイルカスケード部 壁面割付詳細図
縮尺	
箕輪町 みのわ天竜公園	
設計会社	株式会社アンドー
測量会社	株式会社アンドー
調査会社	株式会社アンドー
箕輪町役場	

縮尺、位置等の詳細については、カスケード補修詳細図を参照。