

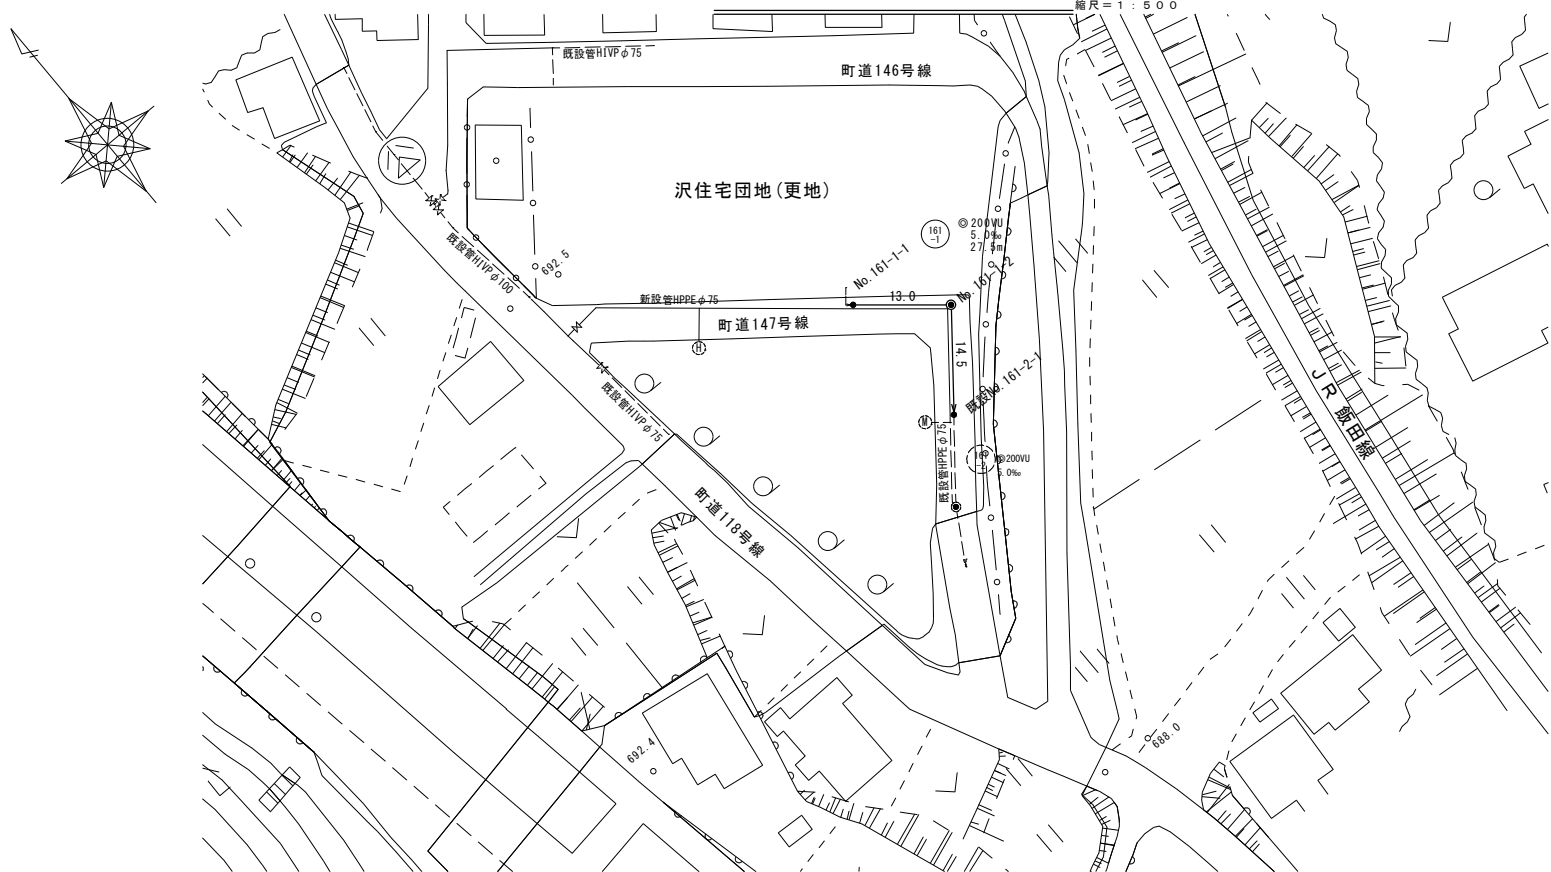


平面図

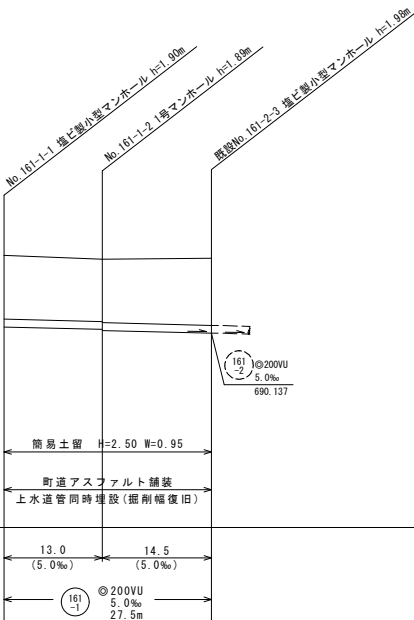

縦断面図


V=1:100
縮尺 H=1:500

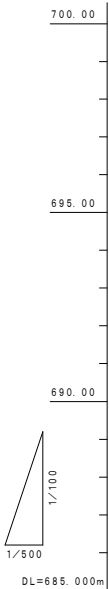

縦断面図		692.20	692.10	692.12
マンホール		1.69	1.65	1.78
縦断面図		690.305	690.240	690.137
縦断面図		2.01	1.97	2.09
縦断面図		0.00	13.00	27.50

位置図


縮尺=1:5,000

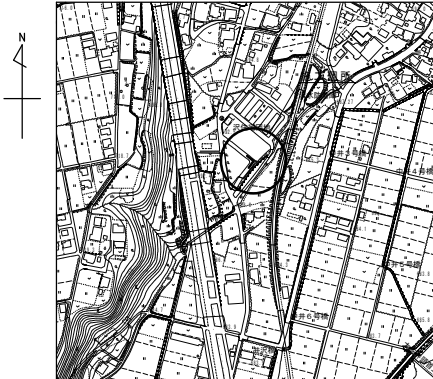

横断面図

縮尺=1:100

No. 161-1-1 GH=692.20

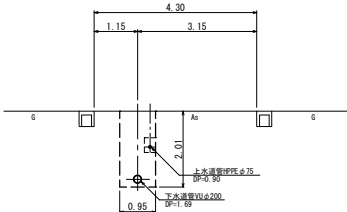


路 線 番 号 表			
(161 -1)			
令和8年度 町単独 福祉施設建設関連 特環公共下水道管渠埋設工事			
下水道計画 平面・縦断面図		縮尺	図 示
箕 輪 町 沢			
町長	白 鳥	課長	小林
照査	設計	製図	
図面番号 5		葉中之 1	
箕 輪 町 役 場			

塩ビ製小口径マンホール構造図 S=1:10

インバート

標準設置図

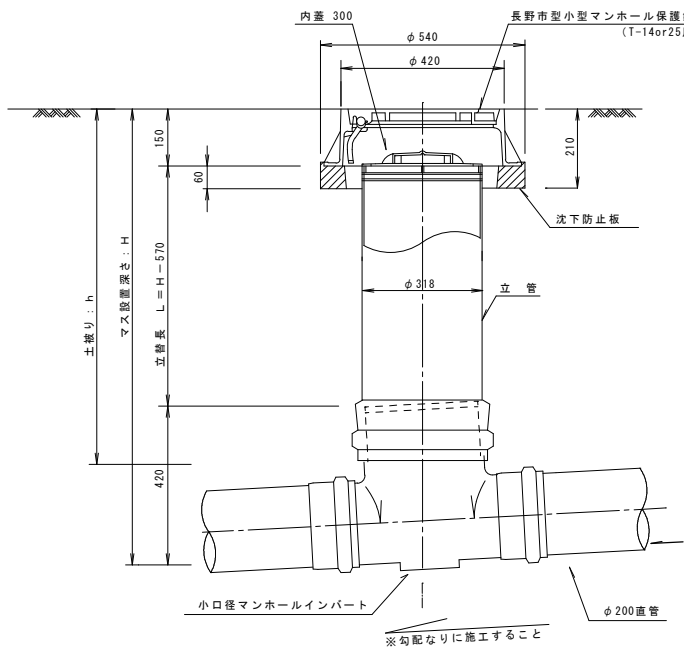


参 考

管 口 落 差	インバート
5cm未満	横 型
5cm以上50cm未満	自在流入型
50cm以上	起 点 型


曲がりマス寸法表

φ°	L1	L2	Z	C	h1	h2
15	340	345	210	10	463	420
30	350	355	220	20	463	420
45	350	355	220	30	463	420
60	360	365	230	40	463	420
75	380	385	250	50	463	420
90	400	405	270	60	463	420

ストレート

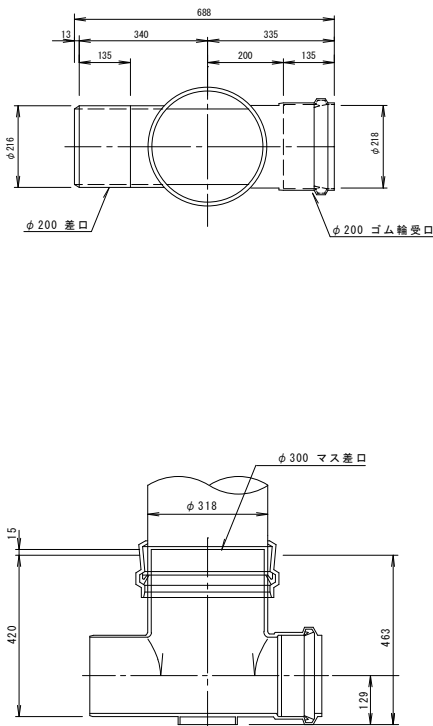


曲 が り

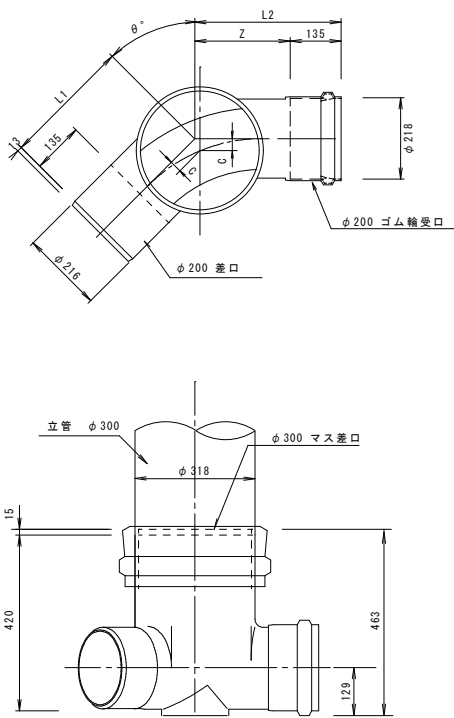


起 点

(ステップ50cm以上)

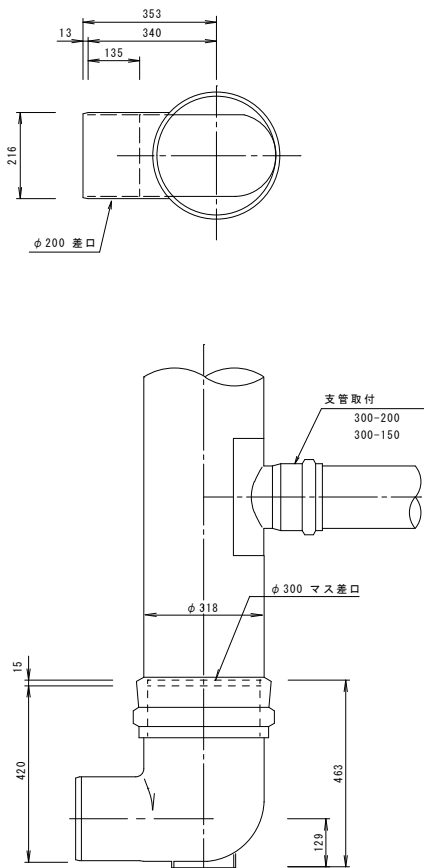

自在流入式


(ステップ 5cm以上)

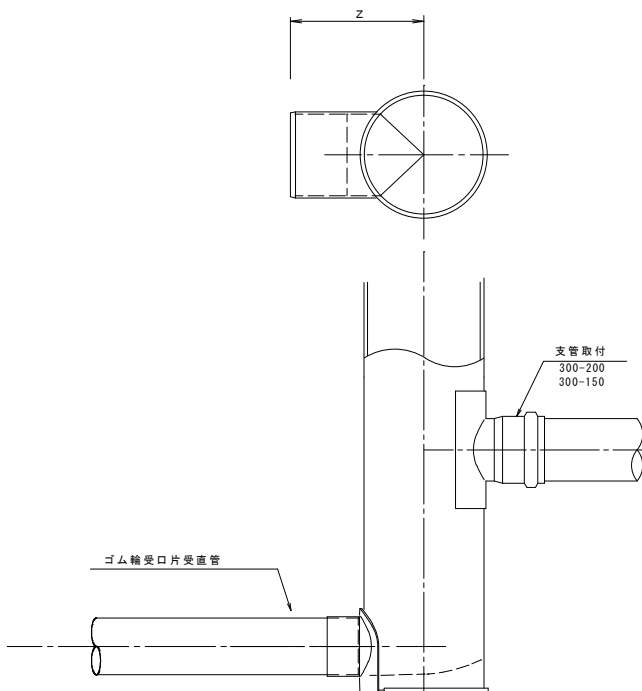


令和8年度 町単独 福祉施設建設関連 特環公共下水道管渠埋設工事 塩ビ製小口径 マンホール構造図				縮尺	S=1:10
箕輪町 沢					
町長	白鳥	課長	小林		
照査		設計		製図	
図面番号		5	葉中之	4	
箕輪町役場					

S=1 : 30

平面图

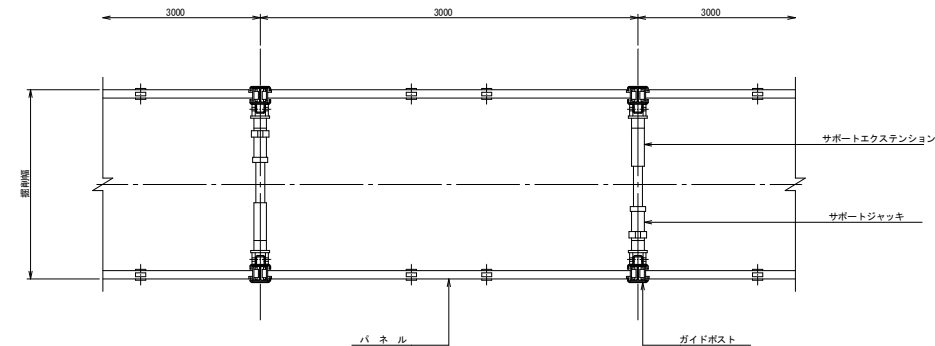

断面図

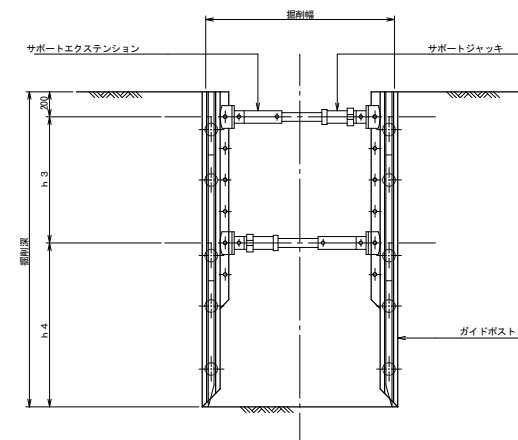

提 削 幅

機 種	掘削深 H (m)	掘削幅 W (mm)
BH0.28m3	3.0m 以下	900~950
BH0.45m3	3.5m 以下	1,000
	3.5m 超える	1,050
BH0.80m3	3.5m 以下	1,150
	6.0m 以下	1,200

令和8年度 町単独 福祉施設建設関連 特選公共下水道管理建設工事									
土留工参考図				縮尺		S=1:30			
箕輪町 沢									
町長			白鳥		課長			小林	
照査		設計				製図			
図面番号			5		葉中之			5	
箕輪町役場									