



配管平面図 S=1:500

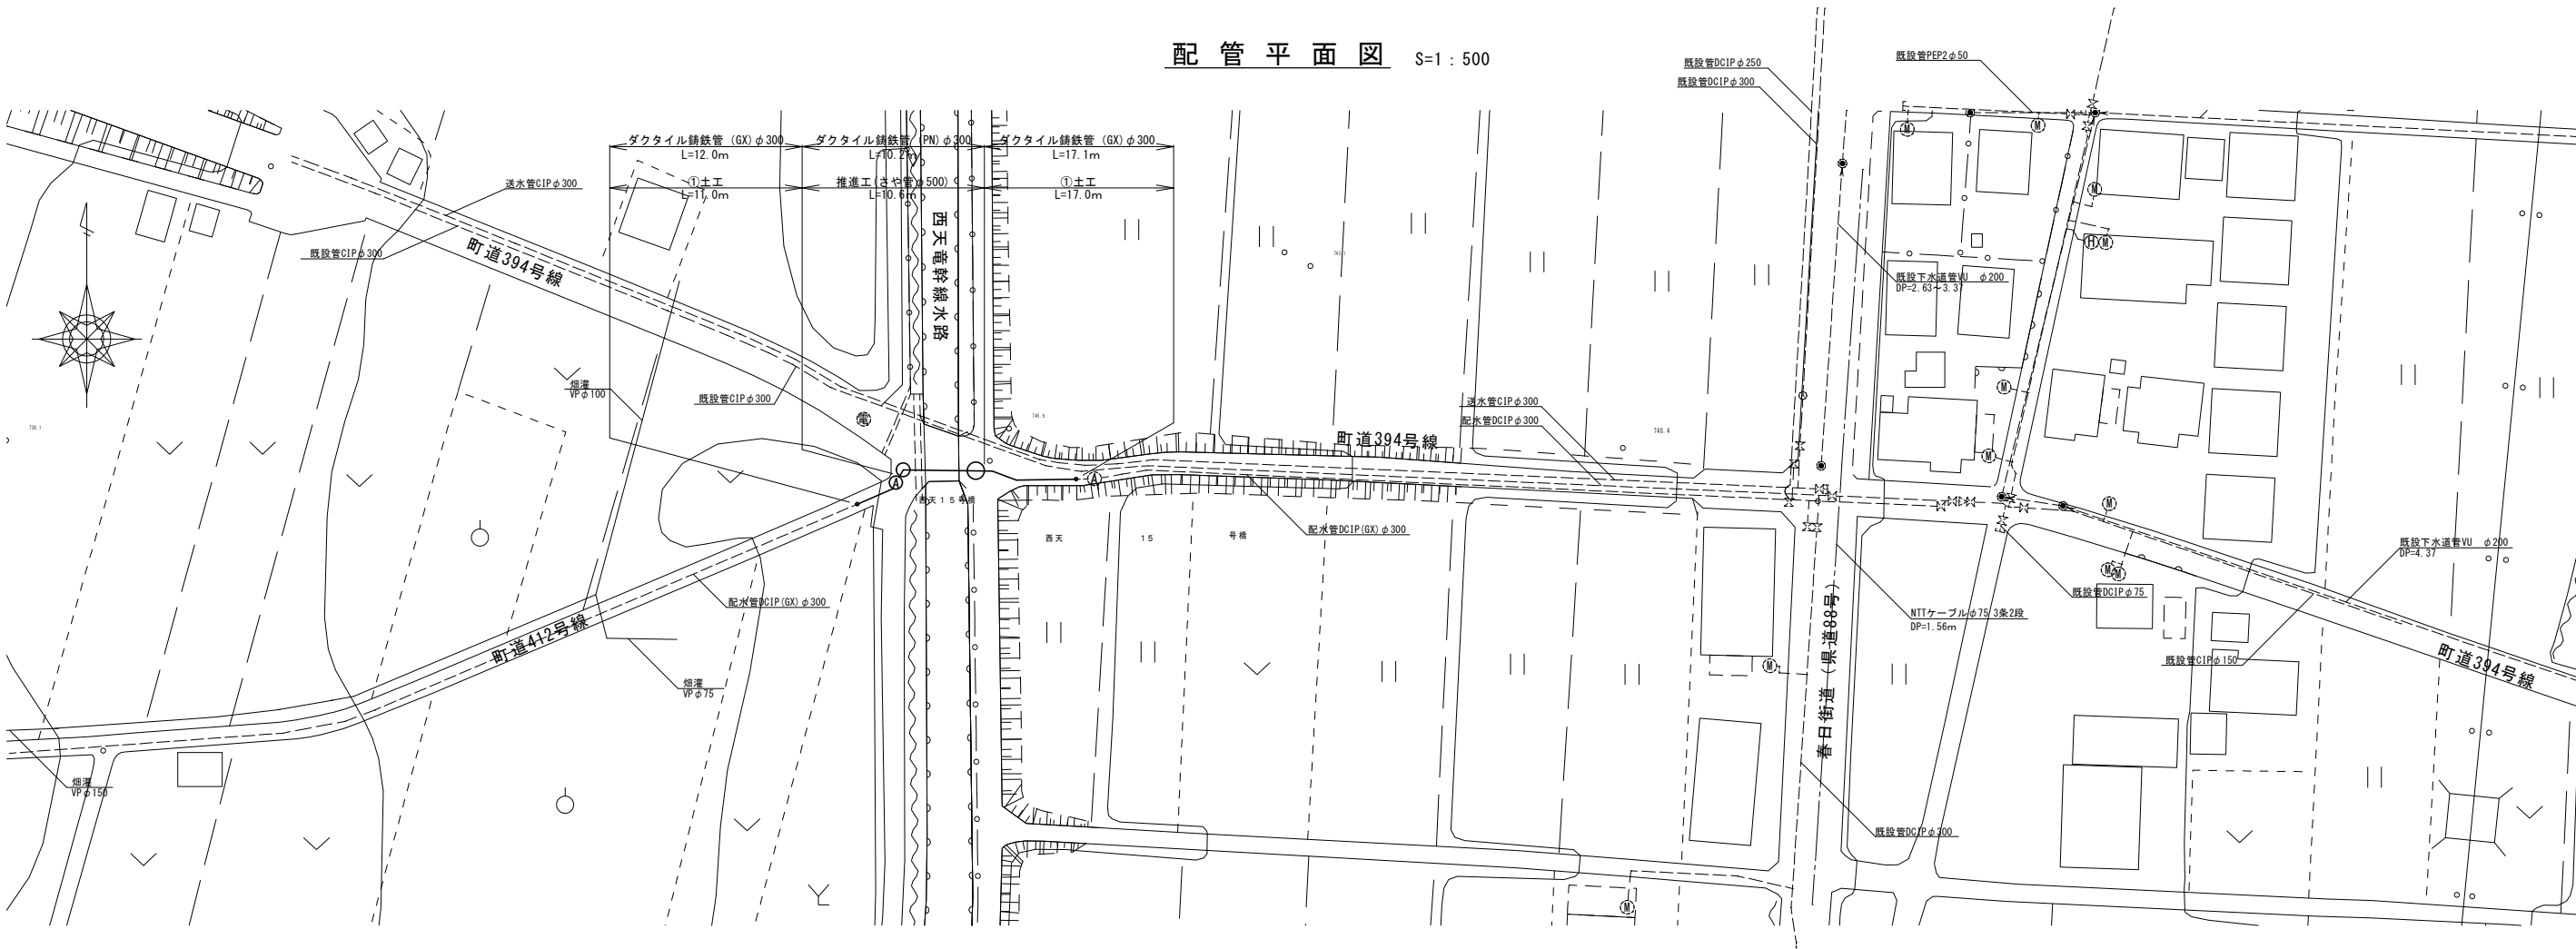


配管詳細図 S=FREE

平面図

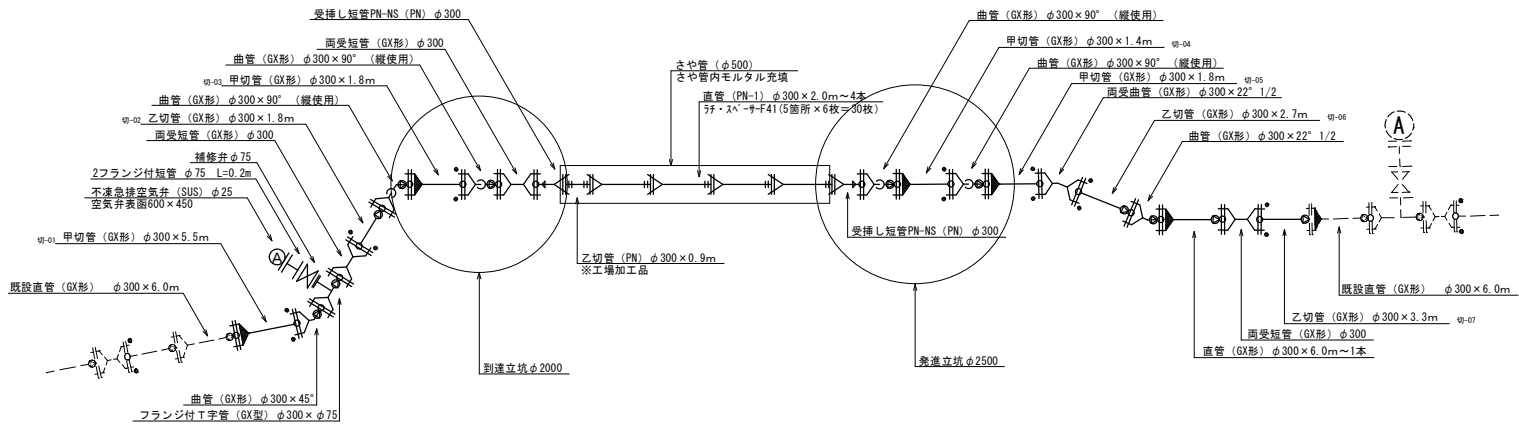

断面図
推進部

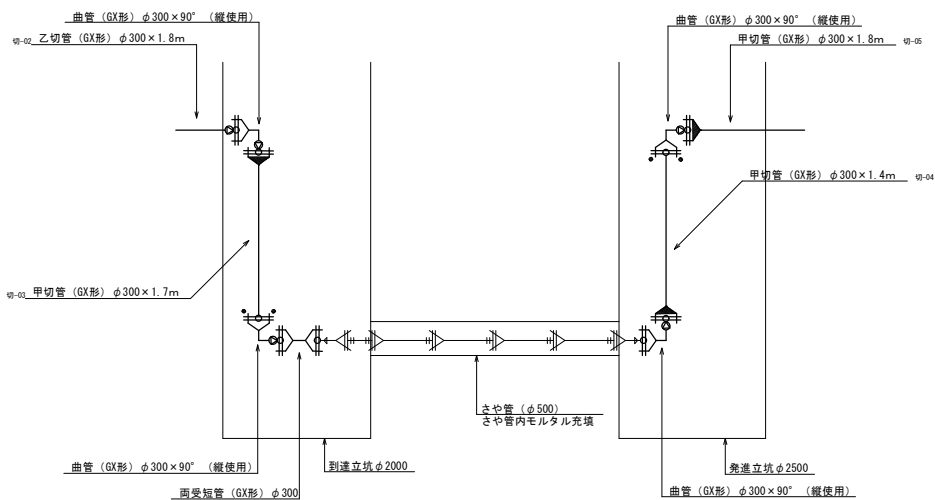


—— : 不平均力
Lp : 必要一体化長さ
設計水圧 : 0.35MPa
標準土被り : 1.20m


令和7年度 重要給水施設配水管布設替工事(4工区)			
配管平面図 及び配管詳細図		縮尺	図示
箕輪町 松島 町道394号線、町道412号線他			
照査	設計	製図	
図面番号 7		葉中之 1	
箕輪町役場			

推進工概要図 S=1 : 50

平面图

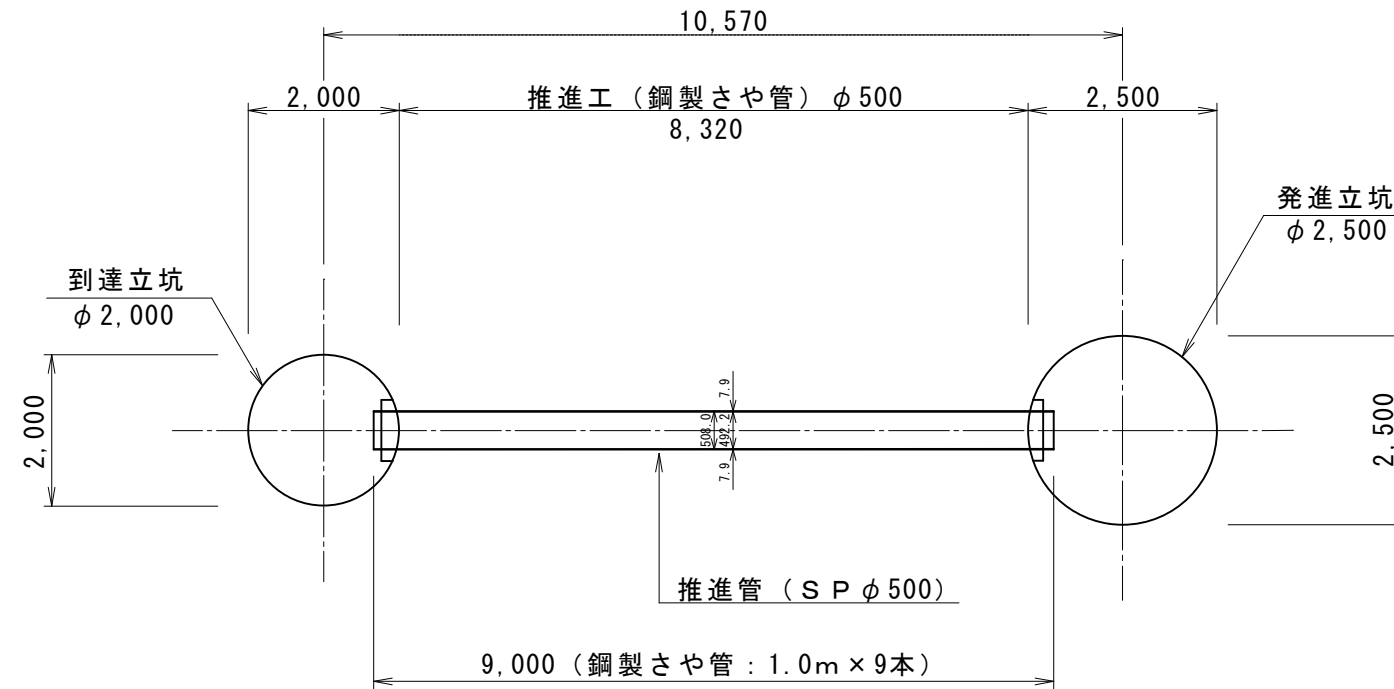

断面図

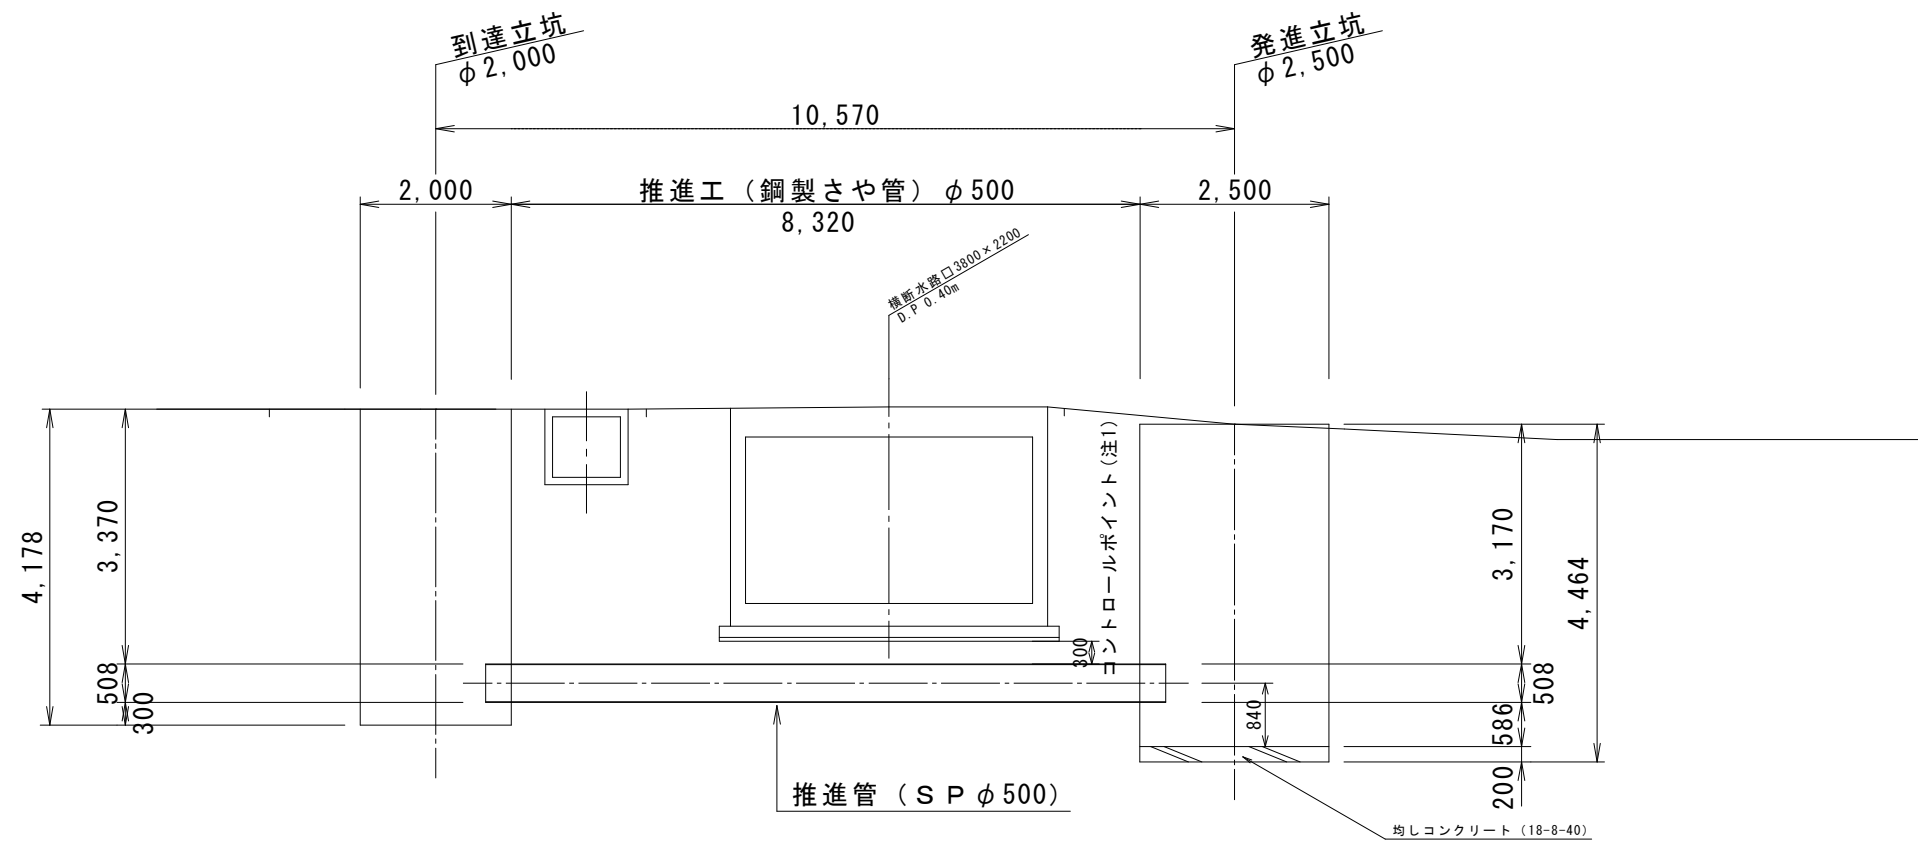


令和7年度 重要給水施設配水管布設請工事(4工区)			
推進工概要		縮尺	図示
箕輪町 松島 町道394号線、町道412号線他			
照査	設計	製図	
図面番号 7		葉中之 2	
箕輪町役場			


※注1 離隔根拠：基本離隔 $t_1=300$

推進工用立坑構造図 (発進立坑) 縮尺 S=1:50


平面図

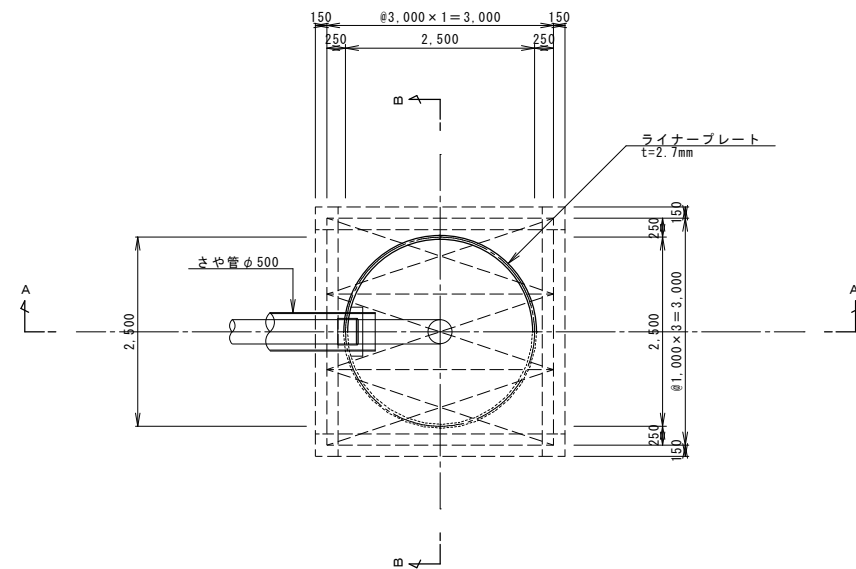


覆工板平面図

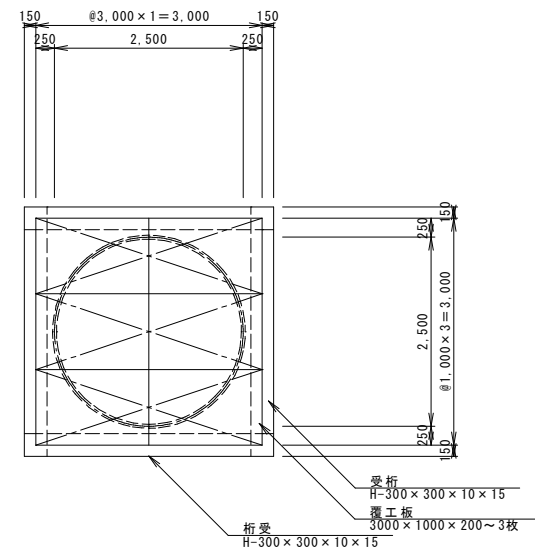


セクション構成図

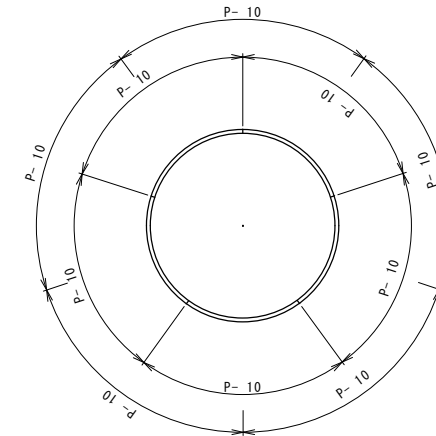

A-A断面図

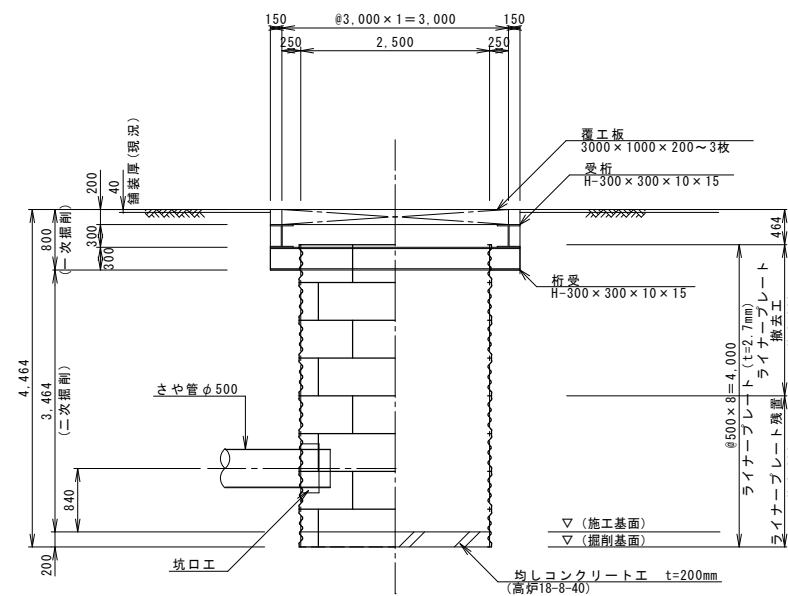

B-B断面図

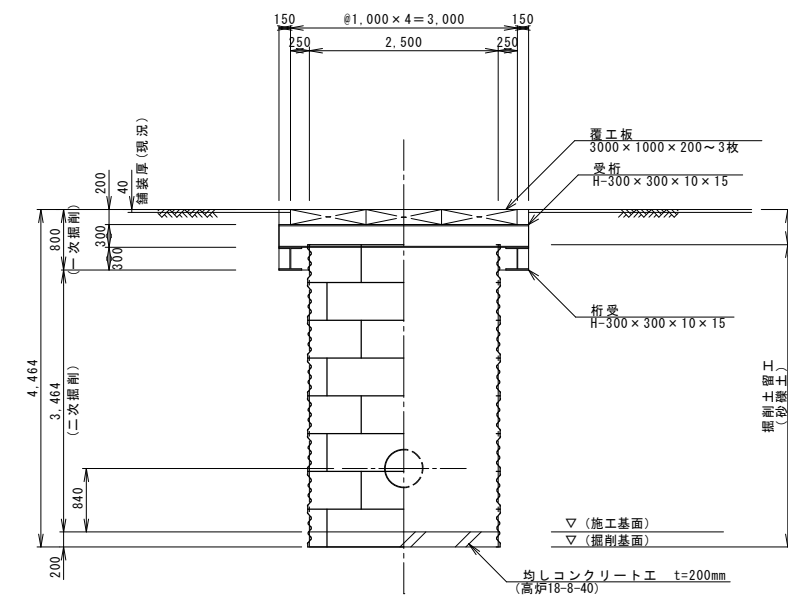


令和7年度 重要給水施設配水管布設替工事(4工区)			
推進工用立坑構造図 (発進立坑)		縮尺	図示
箕輪町 松島 町道394号線、町道412号線他			
照査	設計	製図	
図面番号 7 葉中之 3			
箕輪町役場			


推進工用立坑構造図
(到達立坑)

縮尺 S=1:50


平面図

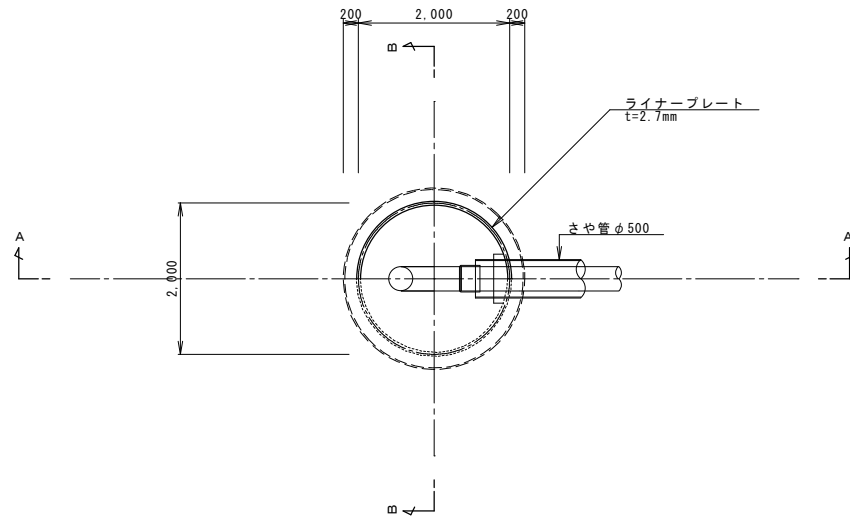


覆工板構造図

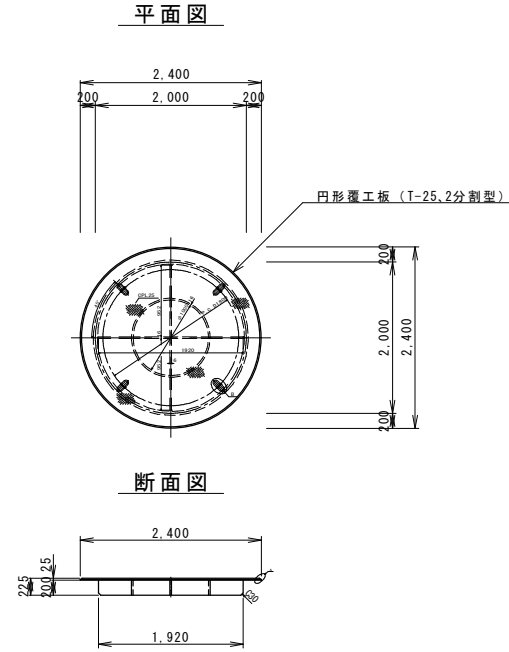


セクション構成図

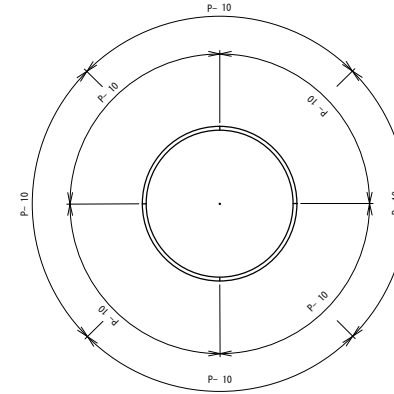

A-A断面図

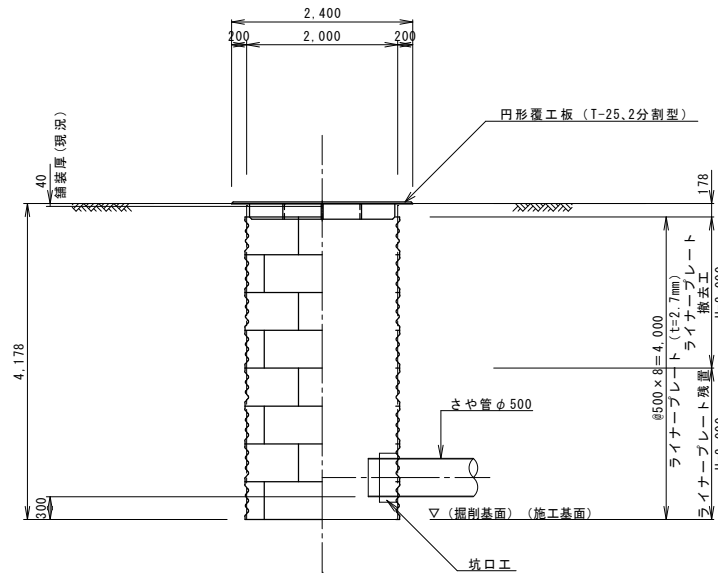


B-B断面図

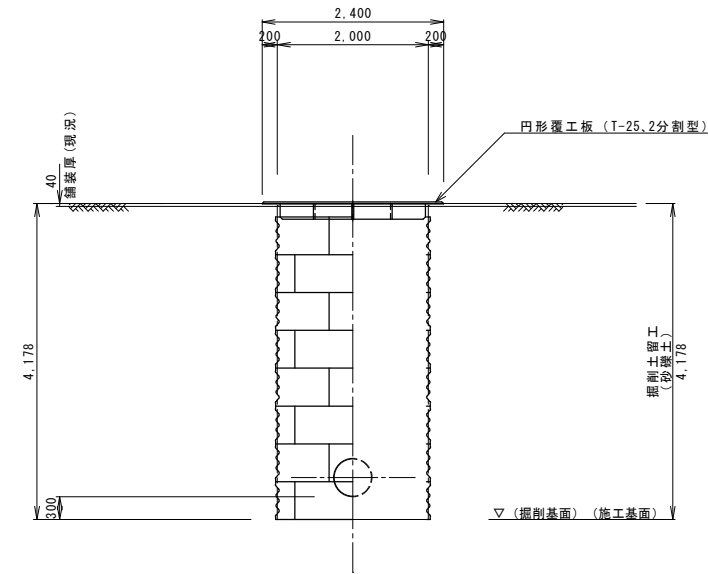


令和7年度 重要給水施設配水管布設替工事(4工区)			
推進工用立坑構造図 (到達立坑)		縮尺	図示
箕輪町 松島 町道394号線、町道412号線他			
照査		設計	製図
図面番号 7 葉中之 4			
箕輪町役場			

コンクリート防護図 縮尺 S=1 : 50
(立坑内)


到達立坑
平面圖

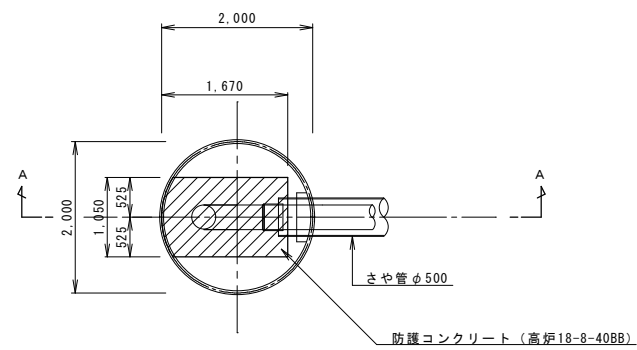


A - A 断面図

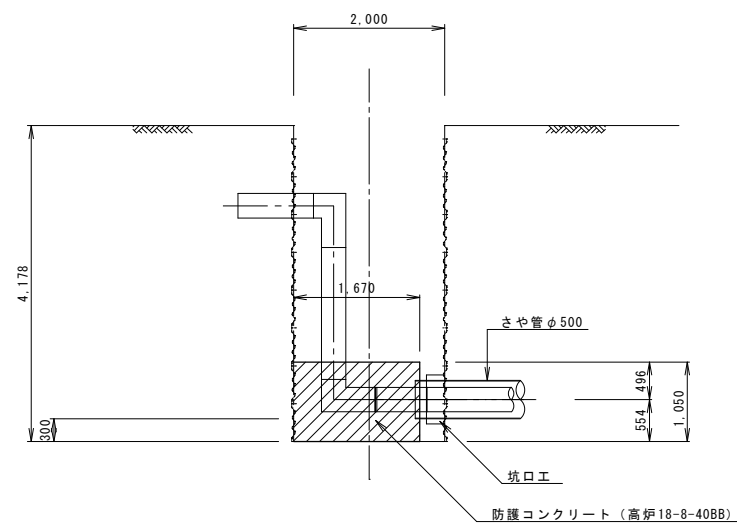

坑立進發 圖面平

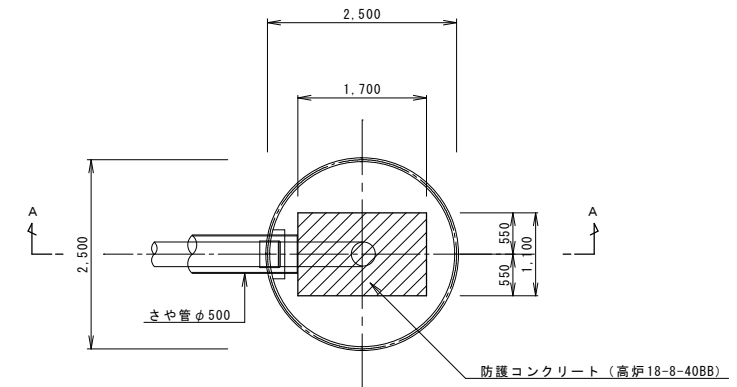

A — A 断面図

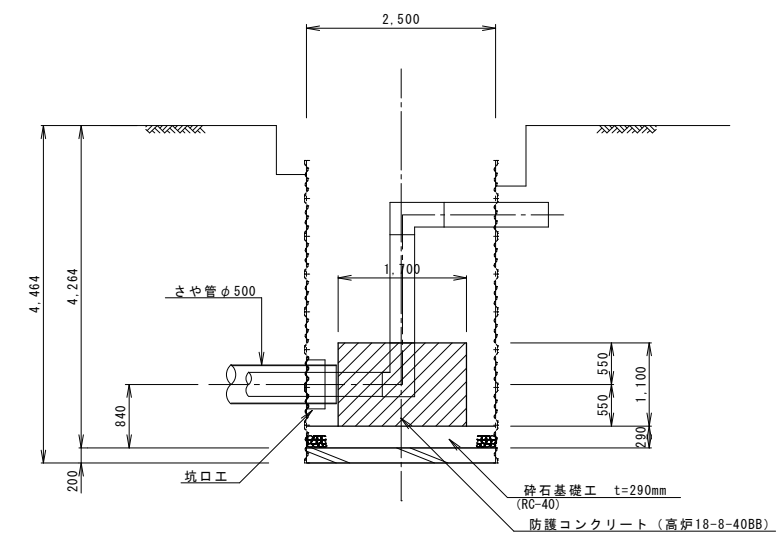


令和7年度 重要給水施設配水管布設工事(4工区)			
コンクリート防護園 (5坑内)		縮尺 図 4	
箕輪町 松島 町道394号線、町道412号線他			
照査	設計	製図	
図面番号 7		葉中之 5	
箕輪町役場			

標準掘削断面図


S=1 : 20

配水管

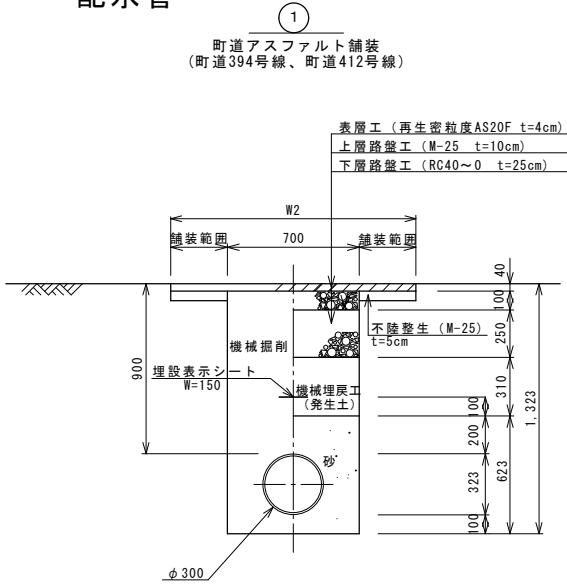



令和7年度			
重要給水施設配水管布設替工事（4工区）			
標準掘削断面図		縮尺	図示
箕輪町 松島			
町道394号線、町道412号線他			
照査		設計	
			製図
図面番号 7		葉中之 6	
箕輪町役場			

S=1 : 500

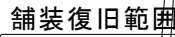

S=1 : 100

符号	底辺	高さ	倍面積
1	5.30	2.31	12.24
2	5.07	0.59	2.99
3	6.99	2.65	18.52
4	5.69	2.69	15.31
5	2.91	1.25	3.64
6	5.45	3.42	18.64
7	8.55	4.14	35.40
8	5.45	2.65	14.44
9	8.55	1.23	10.52
10	7.87	4.88	38.41
11	5.90	1.26	7.43
12	8.38	1.37	11.48
13	9.60	1.31	12.58
14	19.00	3.51	66.69
15	10.65	2.64	28.12
倍 面 積 (m2)			296.41
面 積 (m2)			148.21

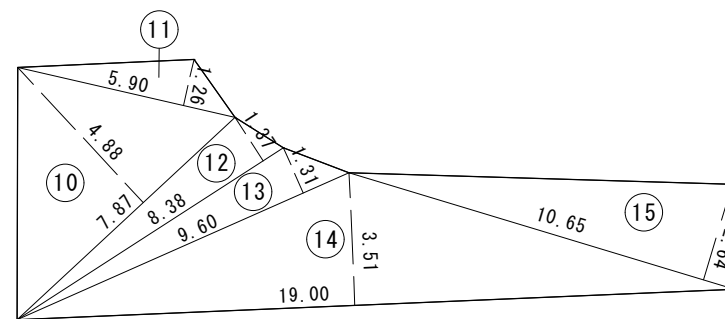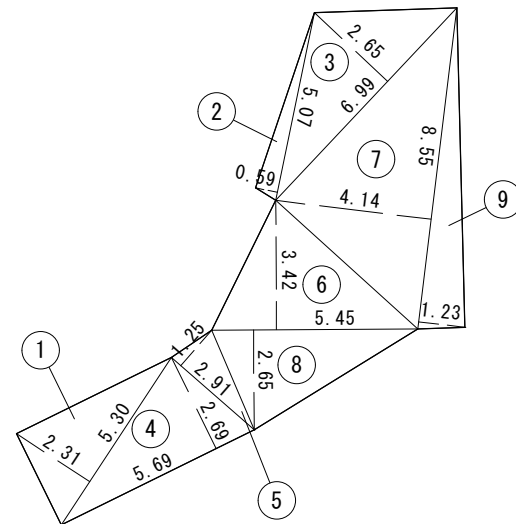

補助) 舗装復旧面積(配水管)=148.21m²(町道412号線、町道394号線)

令和7年度 重要給水施設配水管布設工事(4工区)			
舗装復旧平面図		縮尺 図 4	
舗装復旧展開図			
箕輪町 松島 町道394号線、町道412号線他			
照査	設計	製図	
図面番号 7		葉中之 7	
箕輪町役場			