


平面図 S=1:250

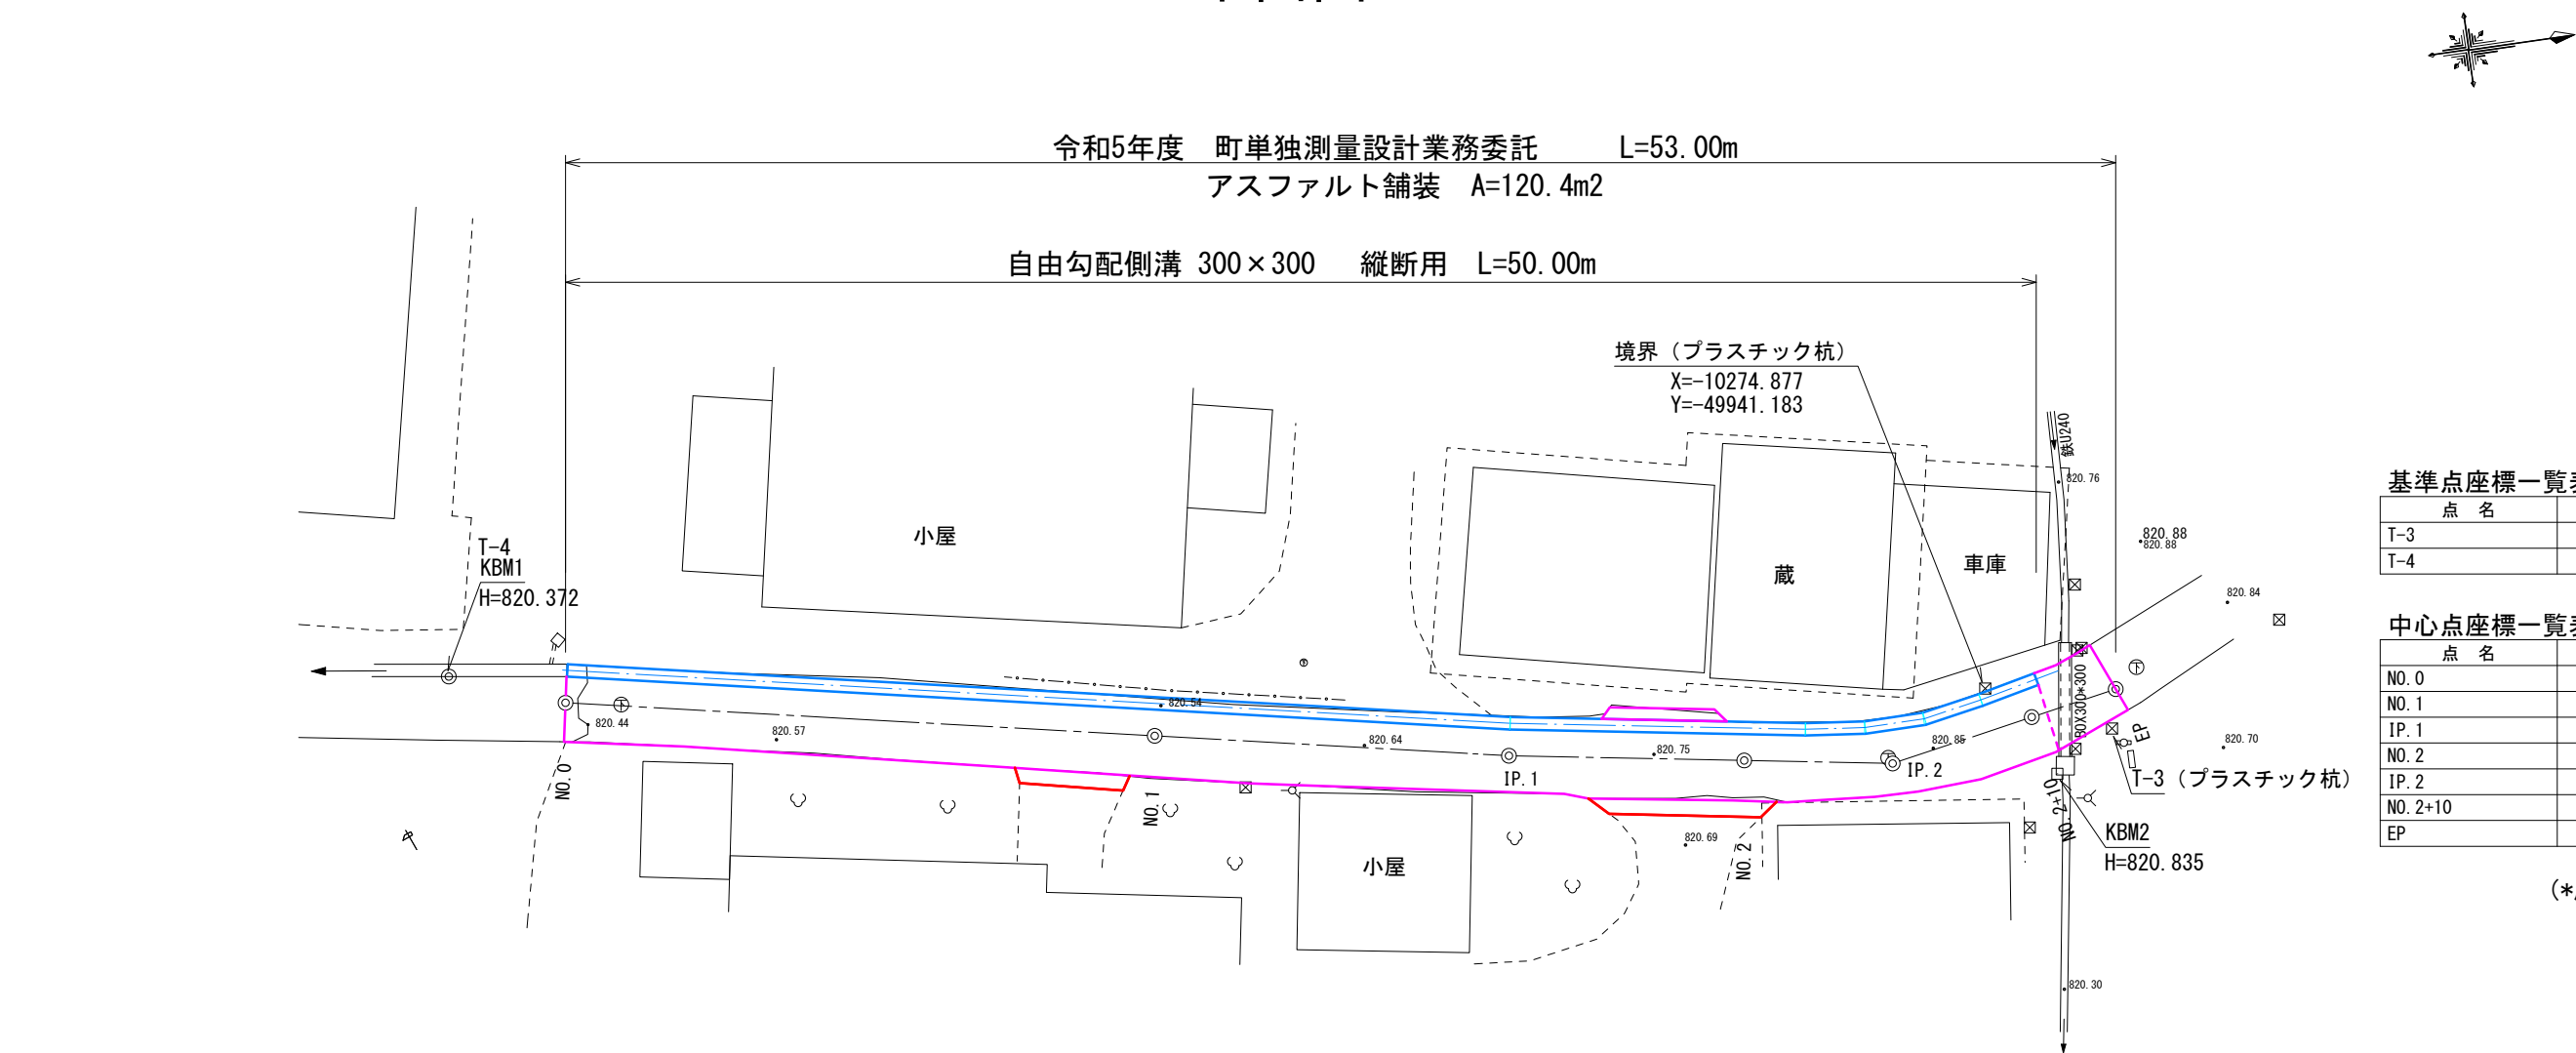


基準点座標一覧表		
点 名	X座標	Y座標
T-3	-10270.816	-49939.227
T-4	-10226.362	-49948.990


中心点座標一覧表		
点 名	X座標	Y座標
NO.0	-10322.573	-49947.548
NO.1	-10302.967	-49943.598
IP.1	-10291.180	-49941.223
NO.2	-10283.310	-49939.930
IP.2	-10278.345	-49939.114
NO.2+10	-10273.455	-49939.999
EP	-10270.503	-49940.533

(*座標値：任意座標系)


横断面図 S=1:100

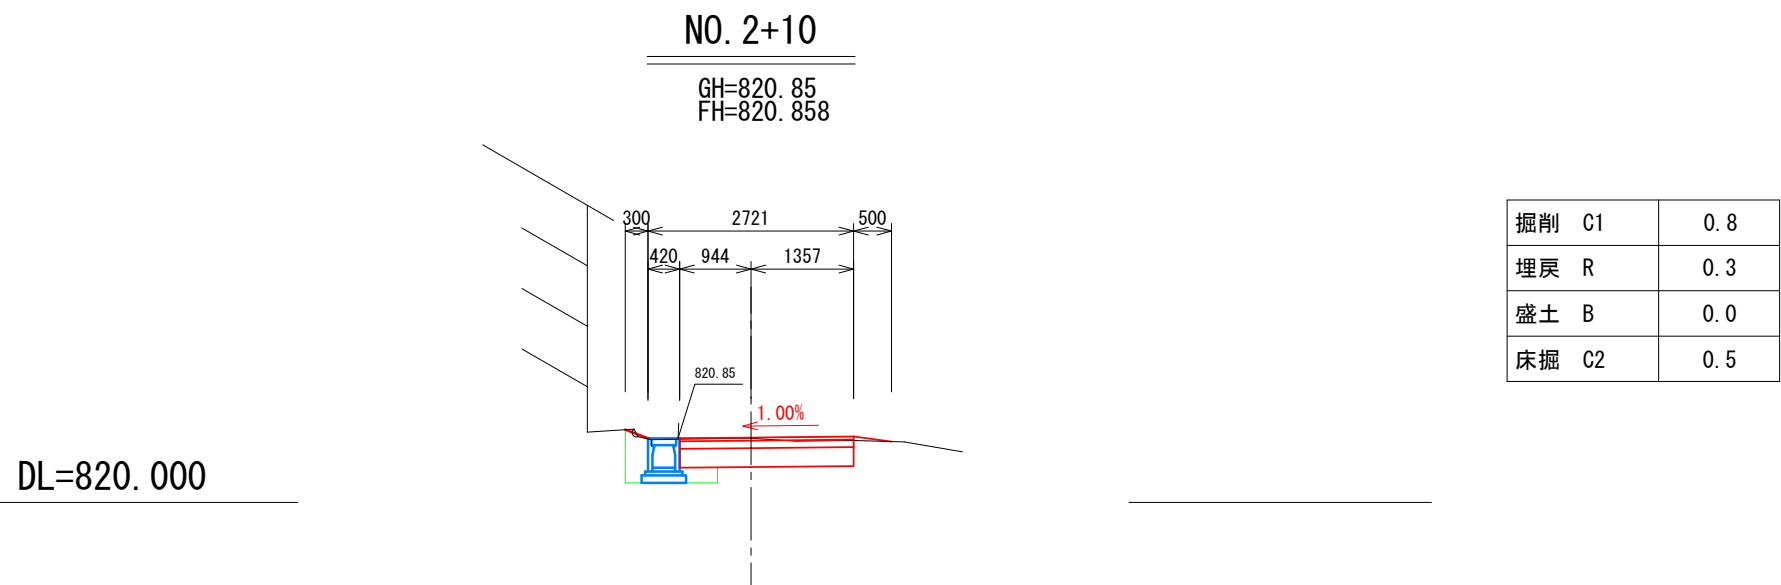

掘削 C1	0.8
埋戻 R	0.3
盛土 B	0.0
床掘 C2	0.5

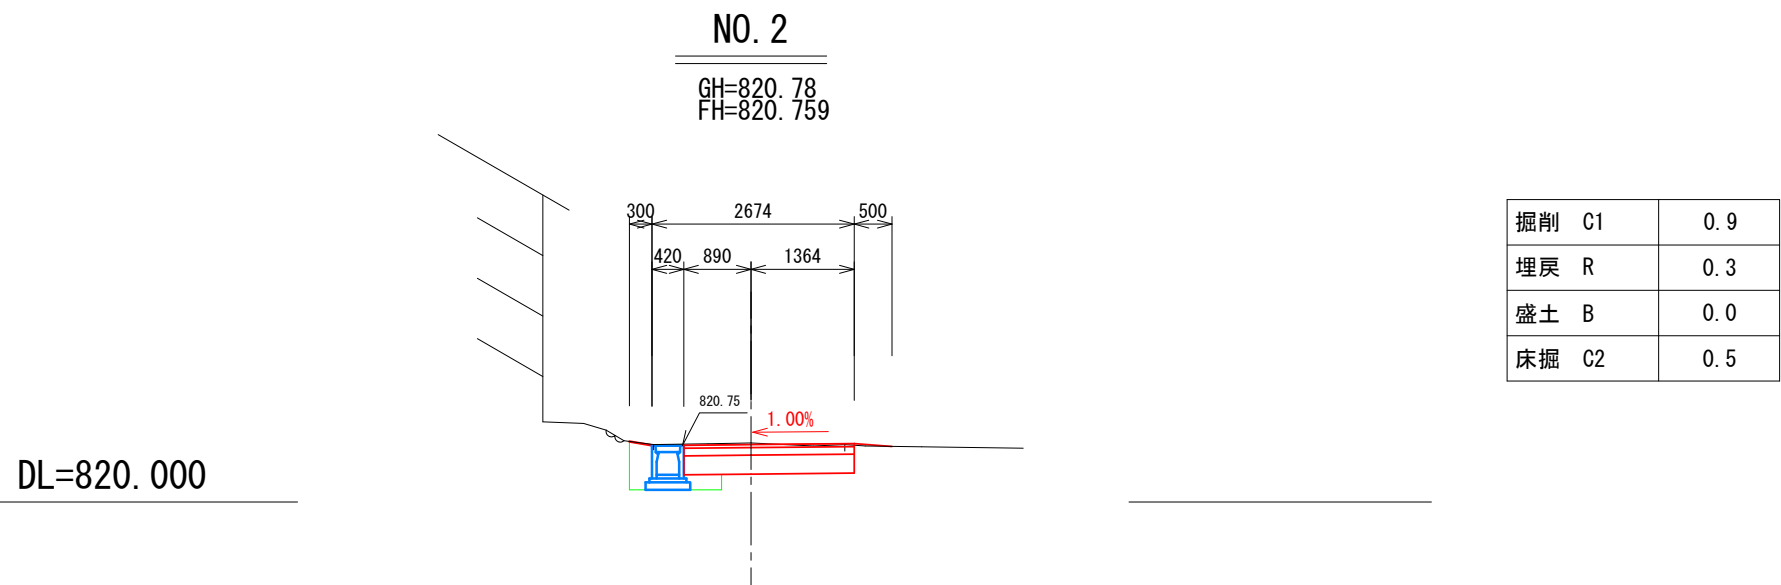


掘削 C1	0.9
埋戻 R	0.3
盛土 B	0.0
床掘 C2	0.5

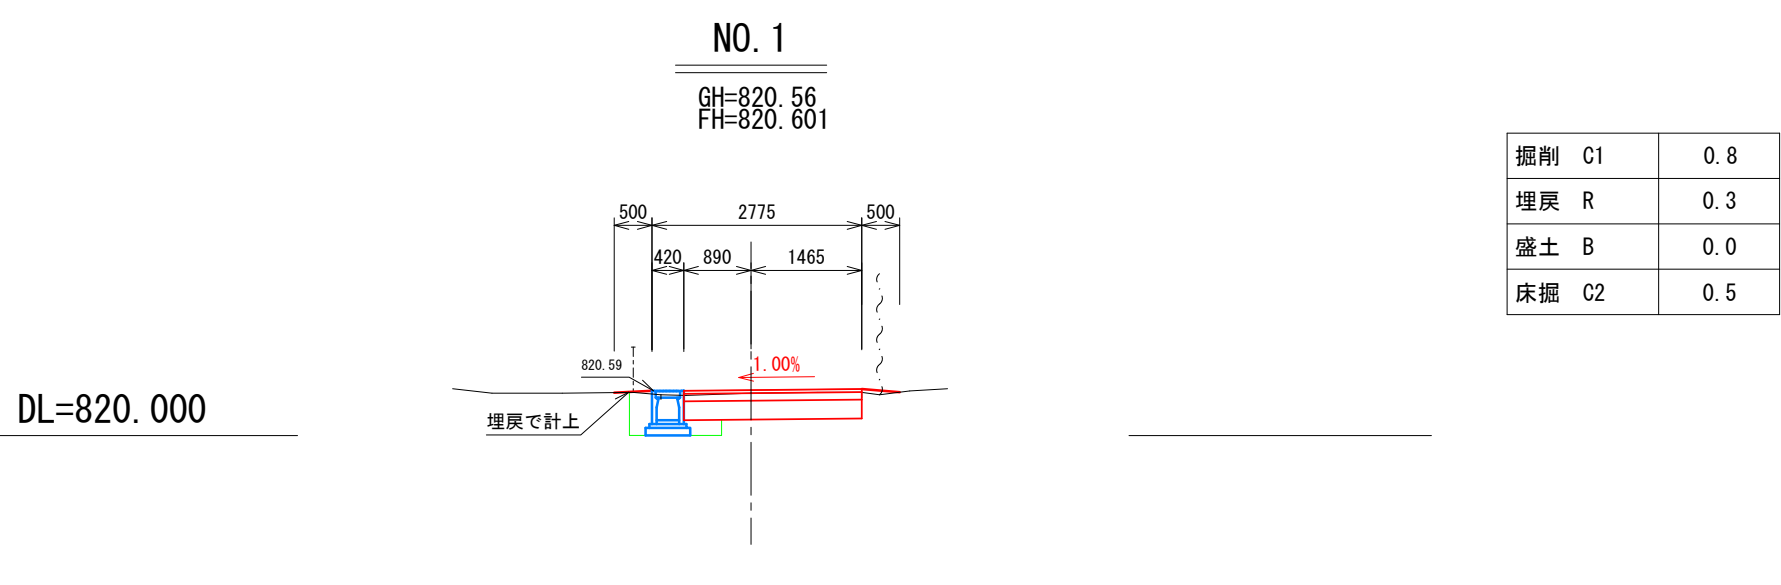

掘削 C1	0.8
埋戻 R	0.3
盛土 B	0.0
床掘 C2	0.5


標準断面図 S=1:50

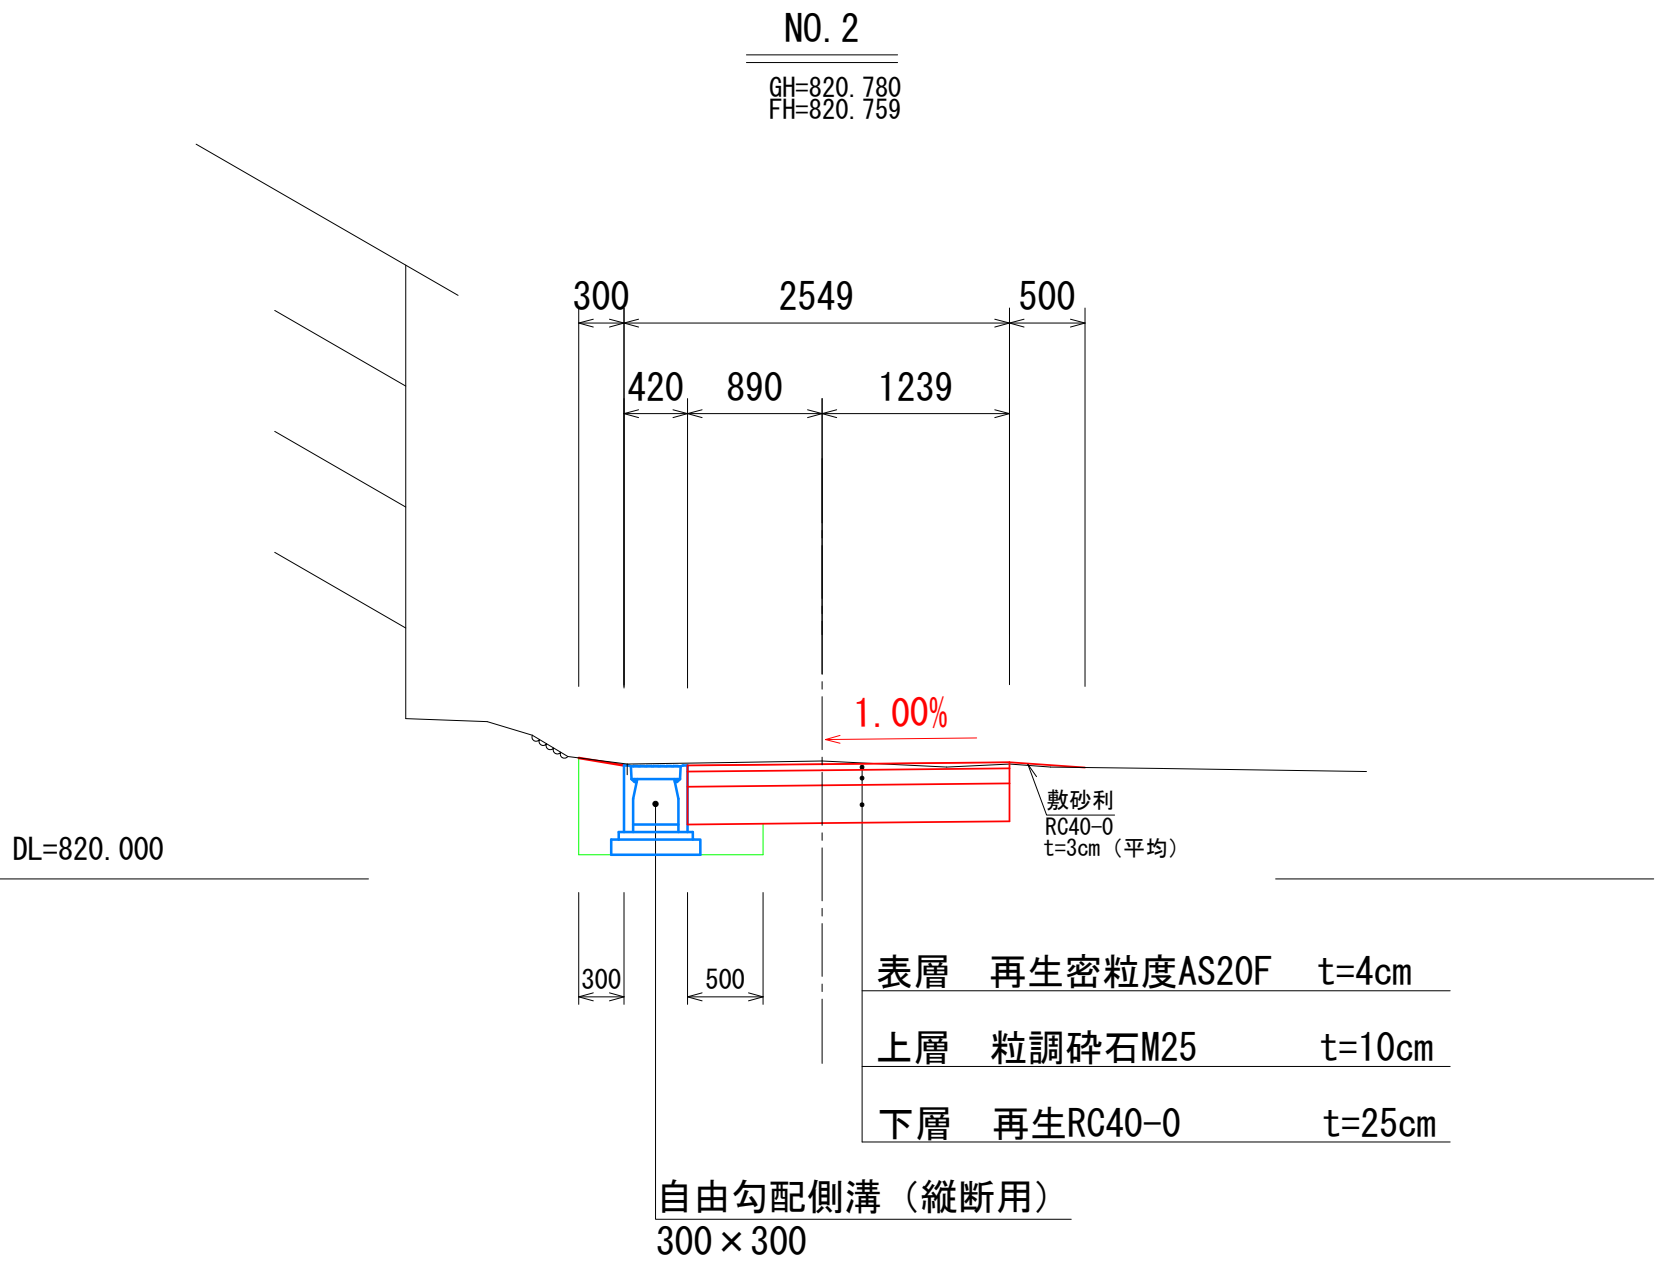

表層	再生密粒度AS20F	t=4cm
上層	粒調砕石M25	t=10cm
下層	再生RC40-0	t=25cm


自由勾配側溝 (縦断面)
300×300

令和 6 年度 町単独側溝新設工事				
番号	1 / 2	全 図	縮尺	図 示
町道628号線				
箕輪町 中曽根				
設計会社	株式会社 伊那測量			
測量会社	株式会社 伊那測量			
調査会社				
箕 輪 町 役 場				

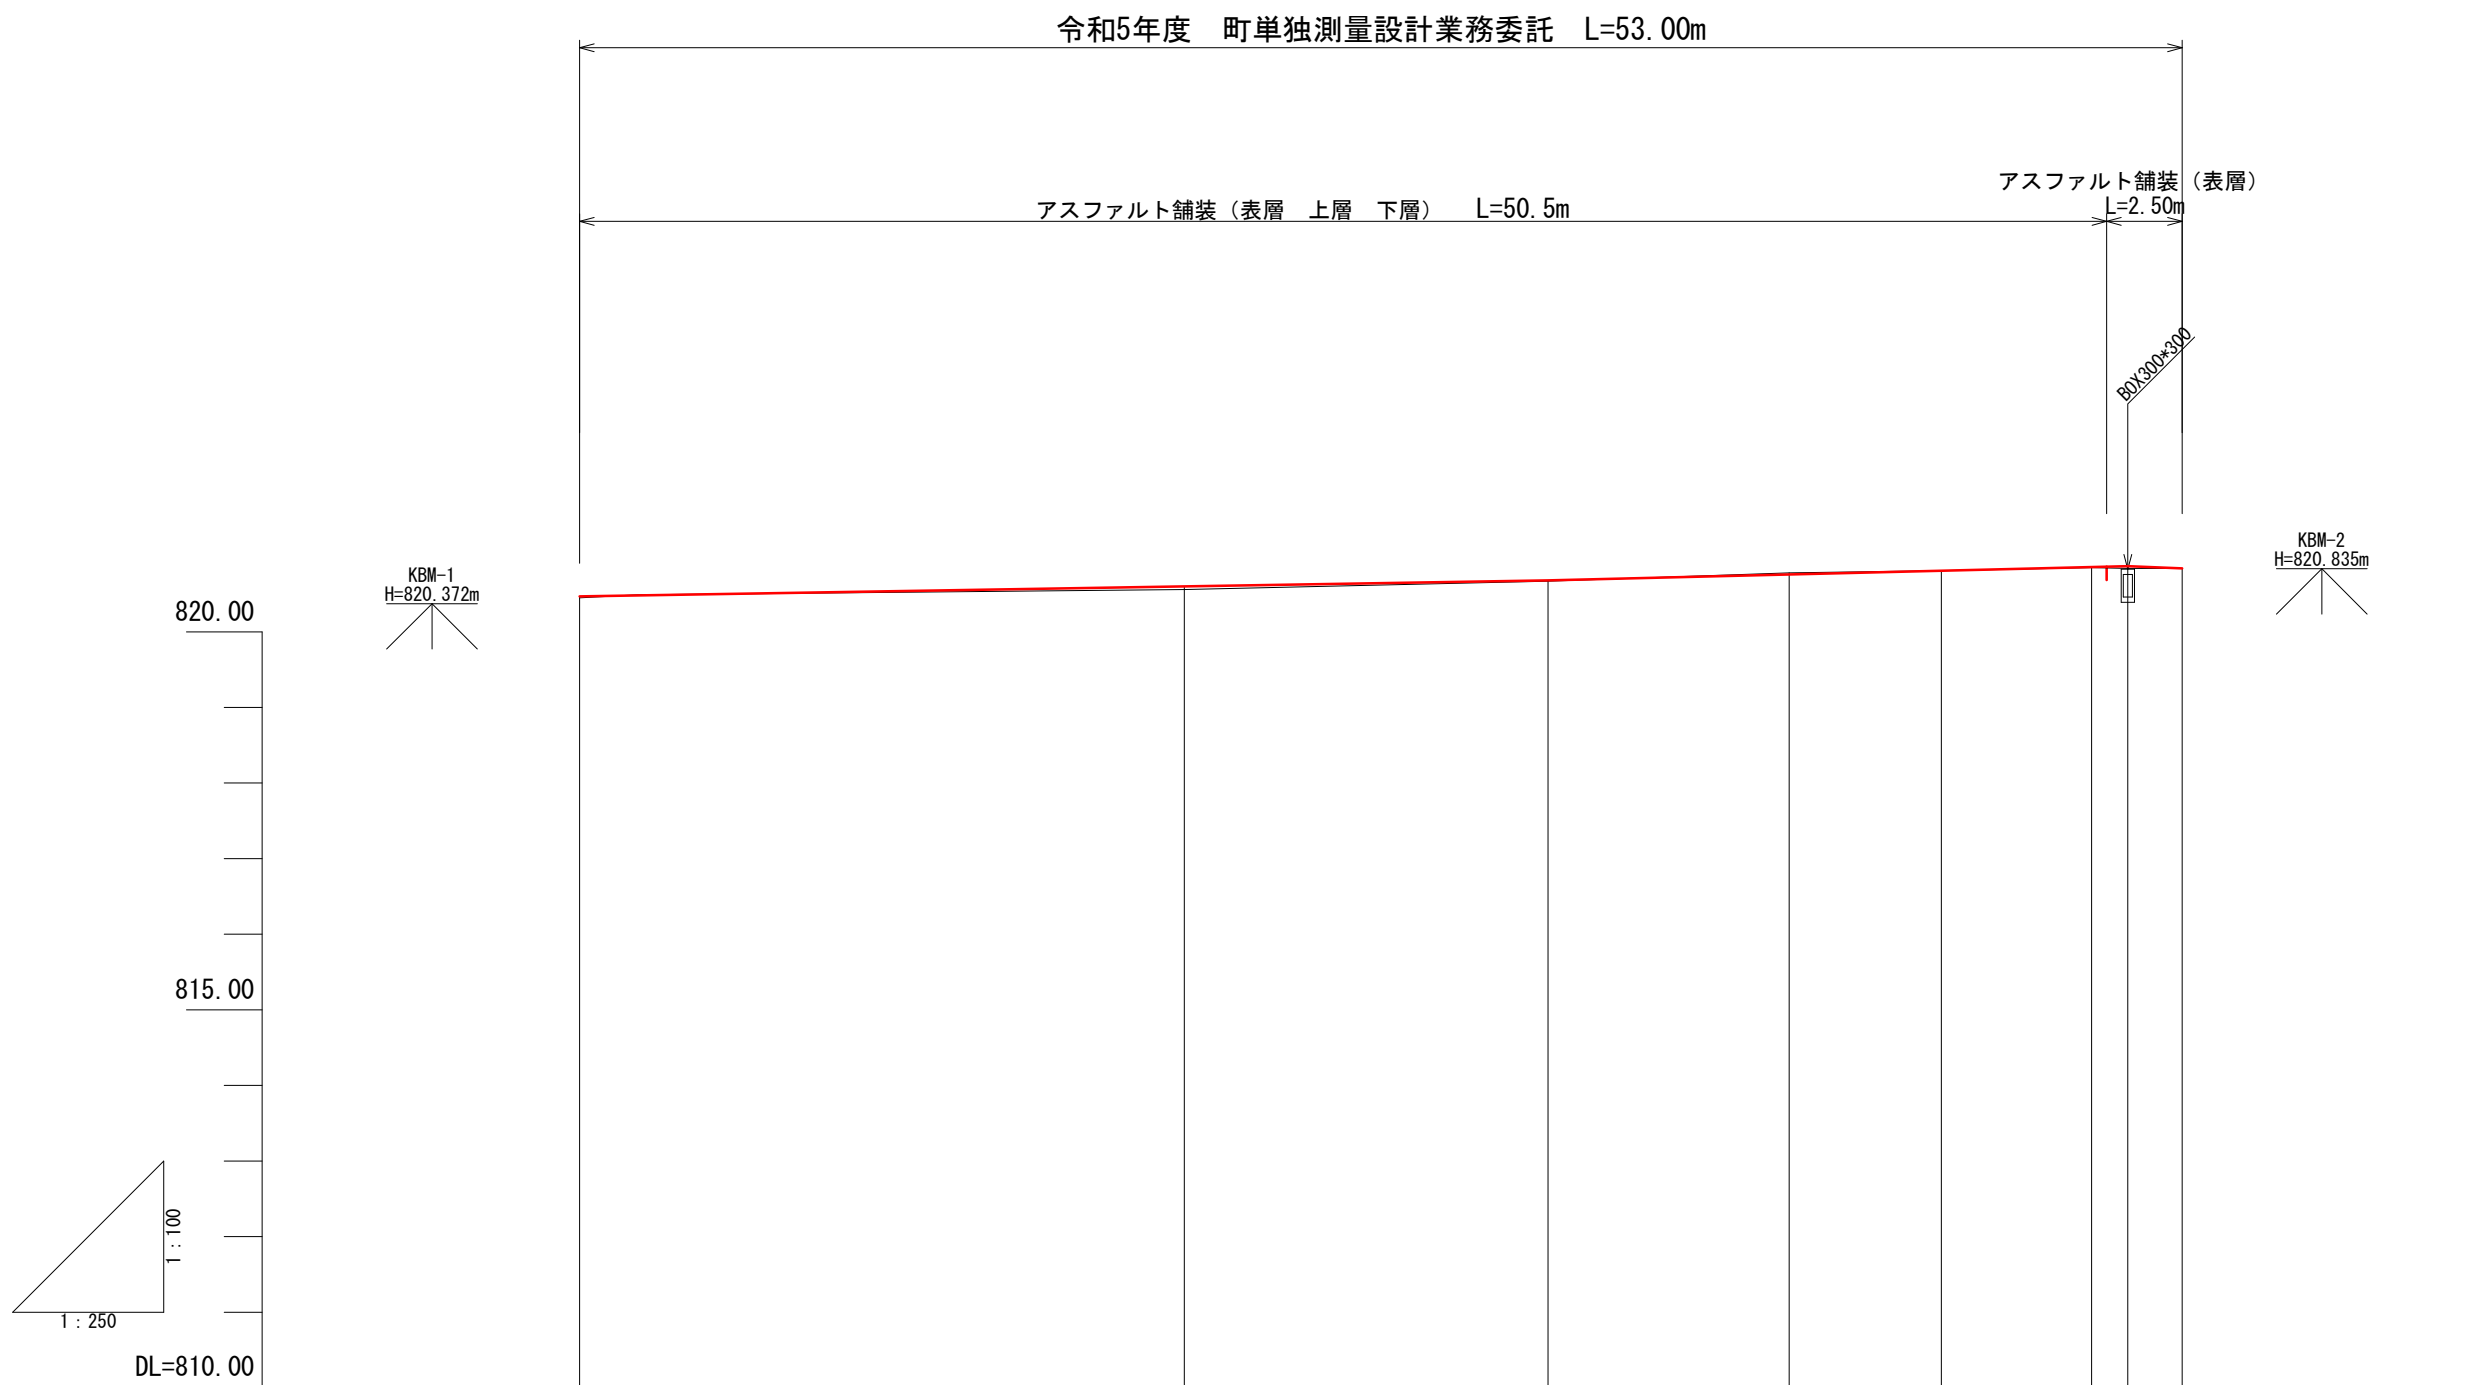


勾 配						
盛 土	0.019	0.041	0.010	0.008	0.000	0.000
切 土				0.021	0.001	0.000
計 画 高	820.469	820.601	820.680	820.759	820.809	820.858
地 盤 高	820.45	820.56	820.67	820.78	820.81	820.85
追 加 距 離	0.00	20.00	32.02	40.00	45.03	50.00
単 距 離	0.00	20.00	12.02	7.98	5.03	4.97
測 点	NO.0	NO.1	IP.1	NO.2	IP.2	NO.2+10
曲 線	IP.1 1A-2-03-36 IP.2 1A-19-35-16					

水路展開図 S=1:250

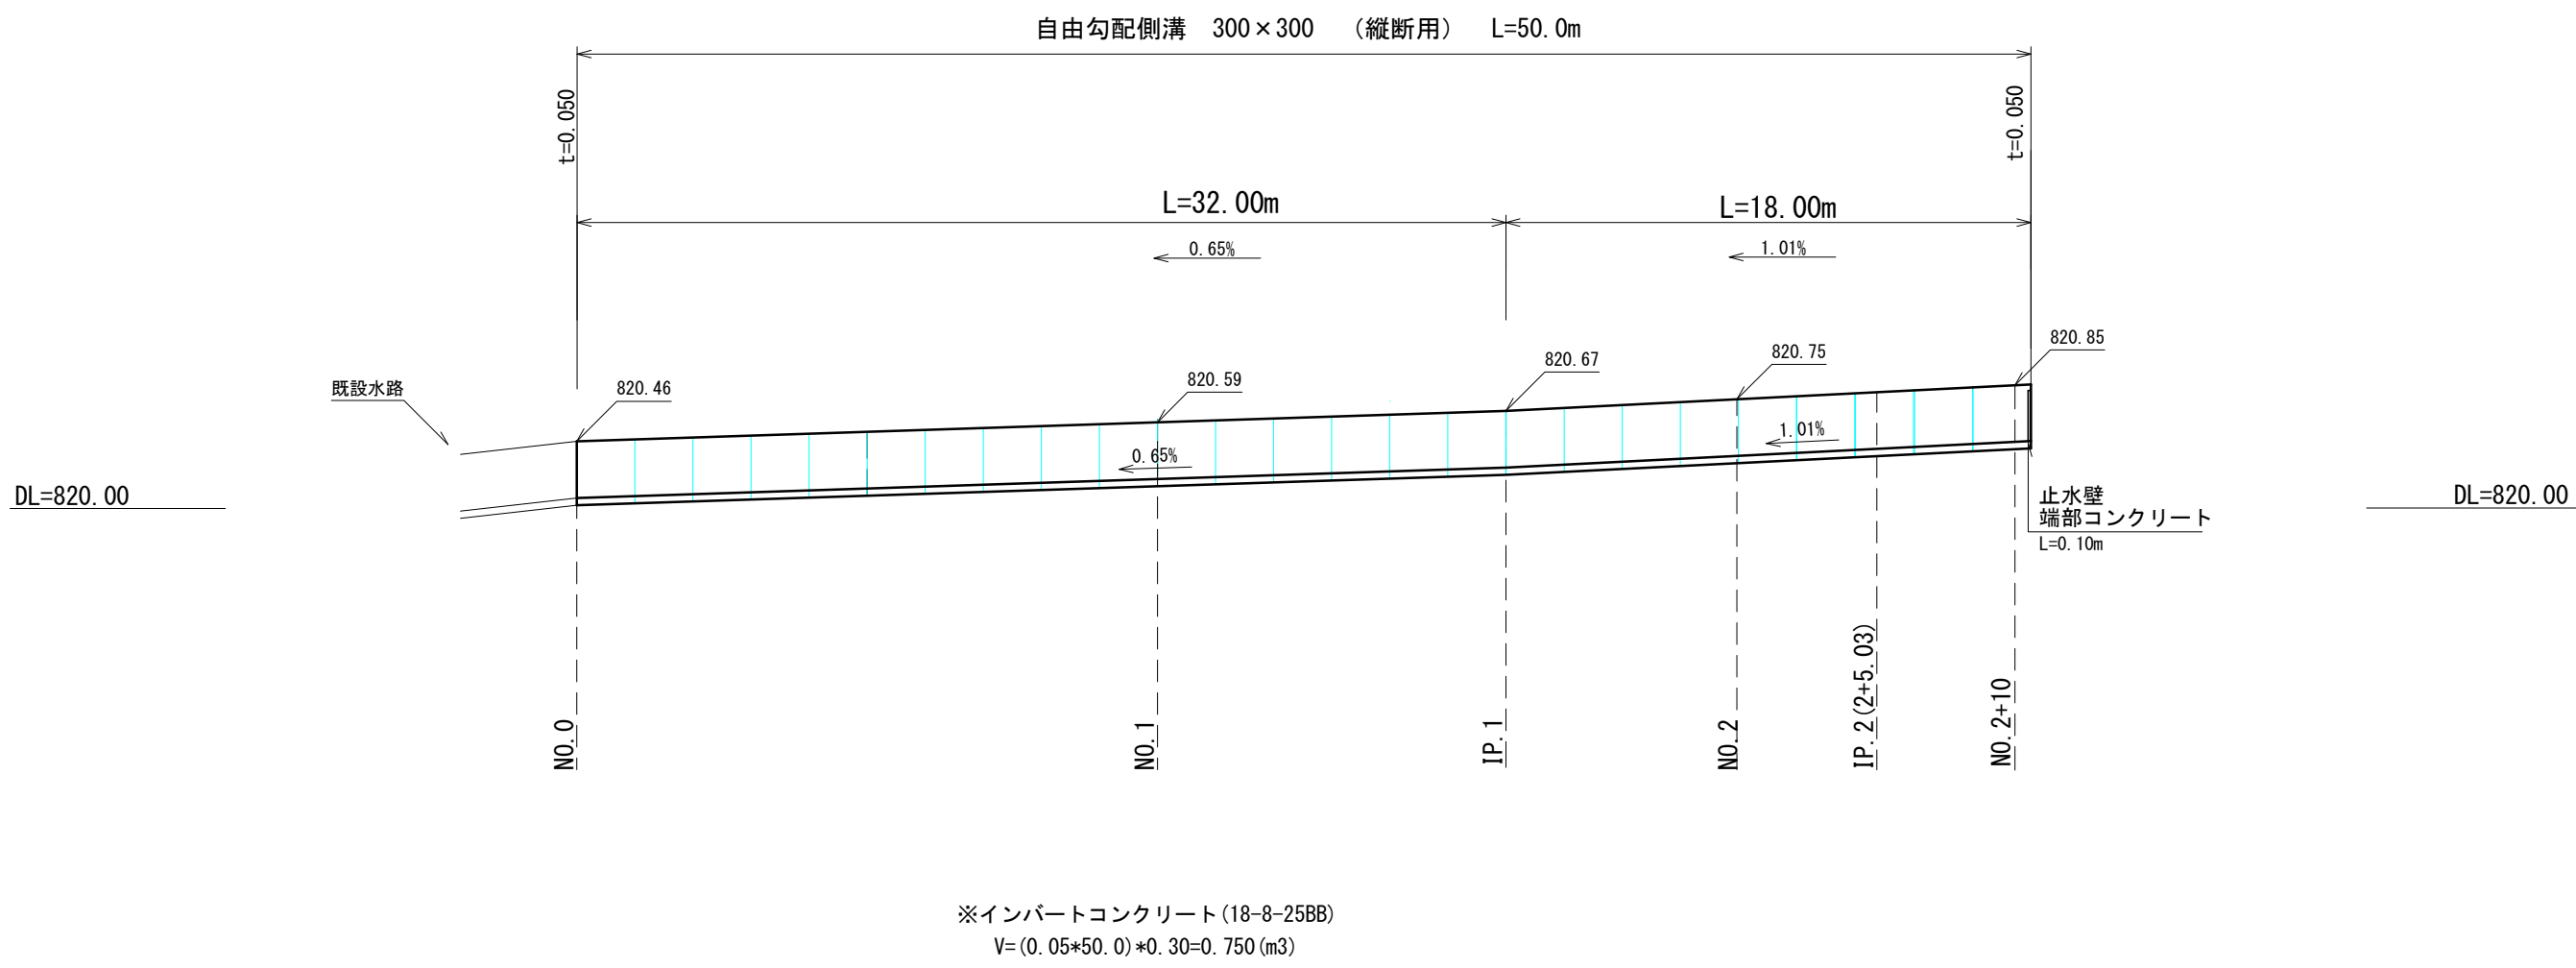


構造図

自由勾配側溝 S=1:20
300×300

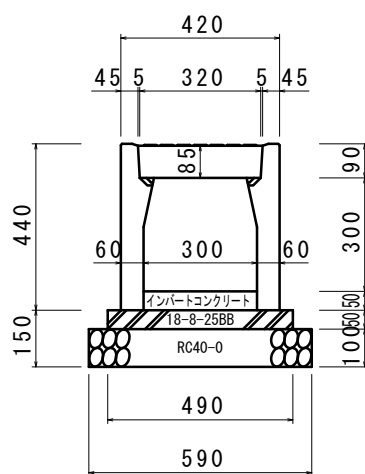


材 料 表				10m当り
名 称	規 格	単 位	数 量	
自由勾配側溝	300×300(縦断用) L=2.00	個	5.00	
基礎コンクリート	18-8-25BB	m3	0.245	
型 枠		m2	1.0	
砕 石 基 礎	RC-40	m2	5.9	
グレーチング蓋	L=995	枚	1	
甲 蓋	L=500	枚	8	


舗装展開図 S=1:250

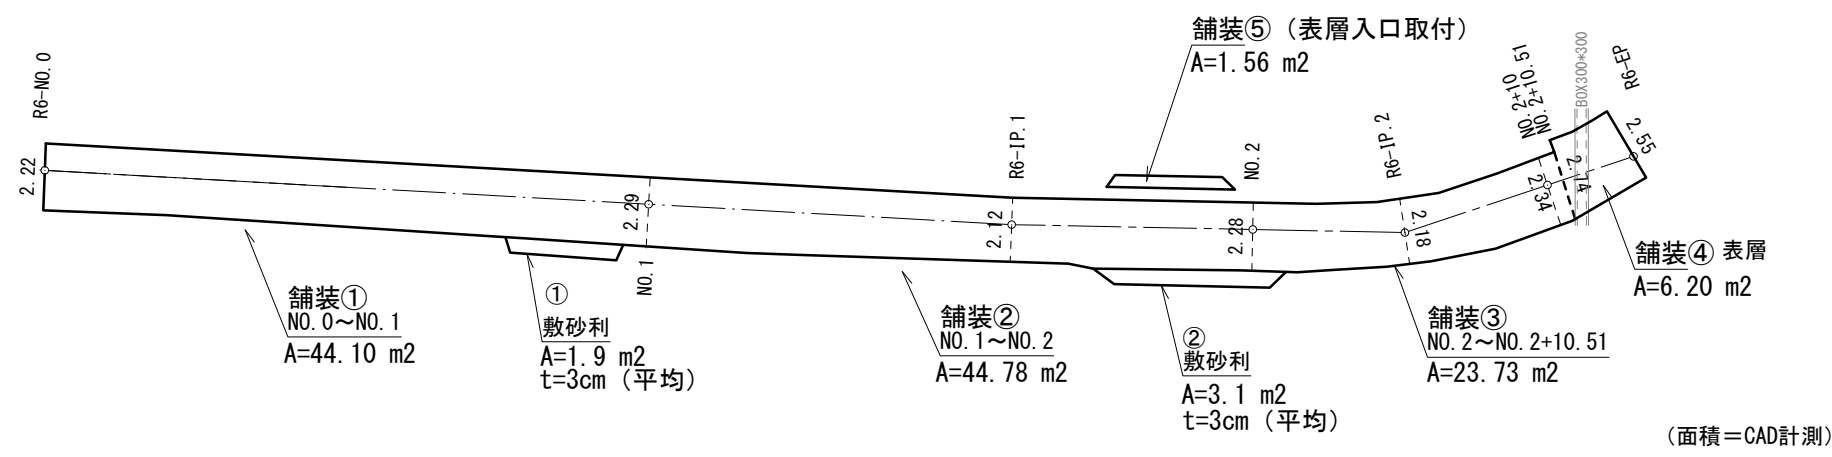

撤去平面図 S=1:250

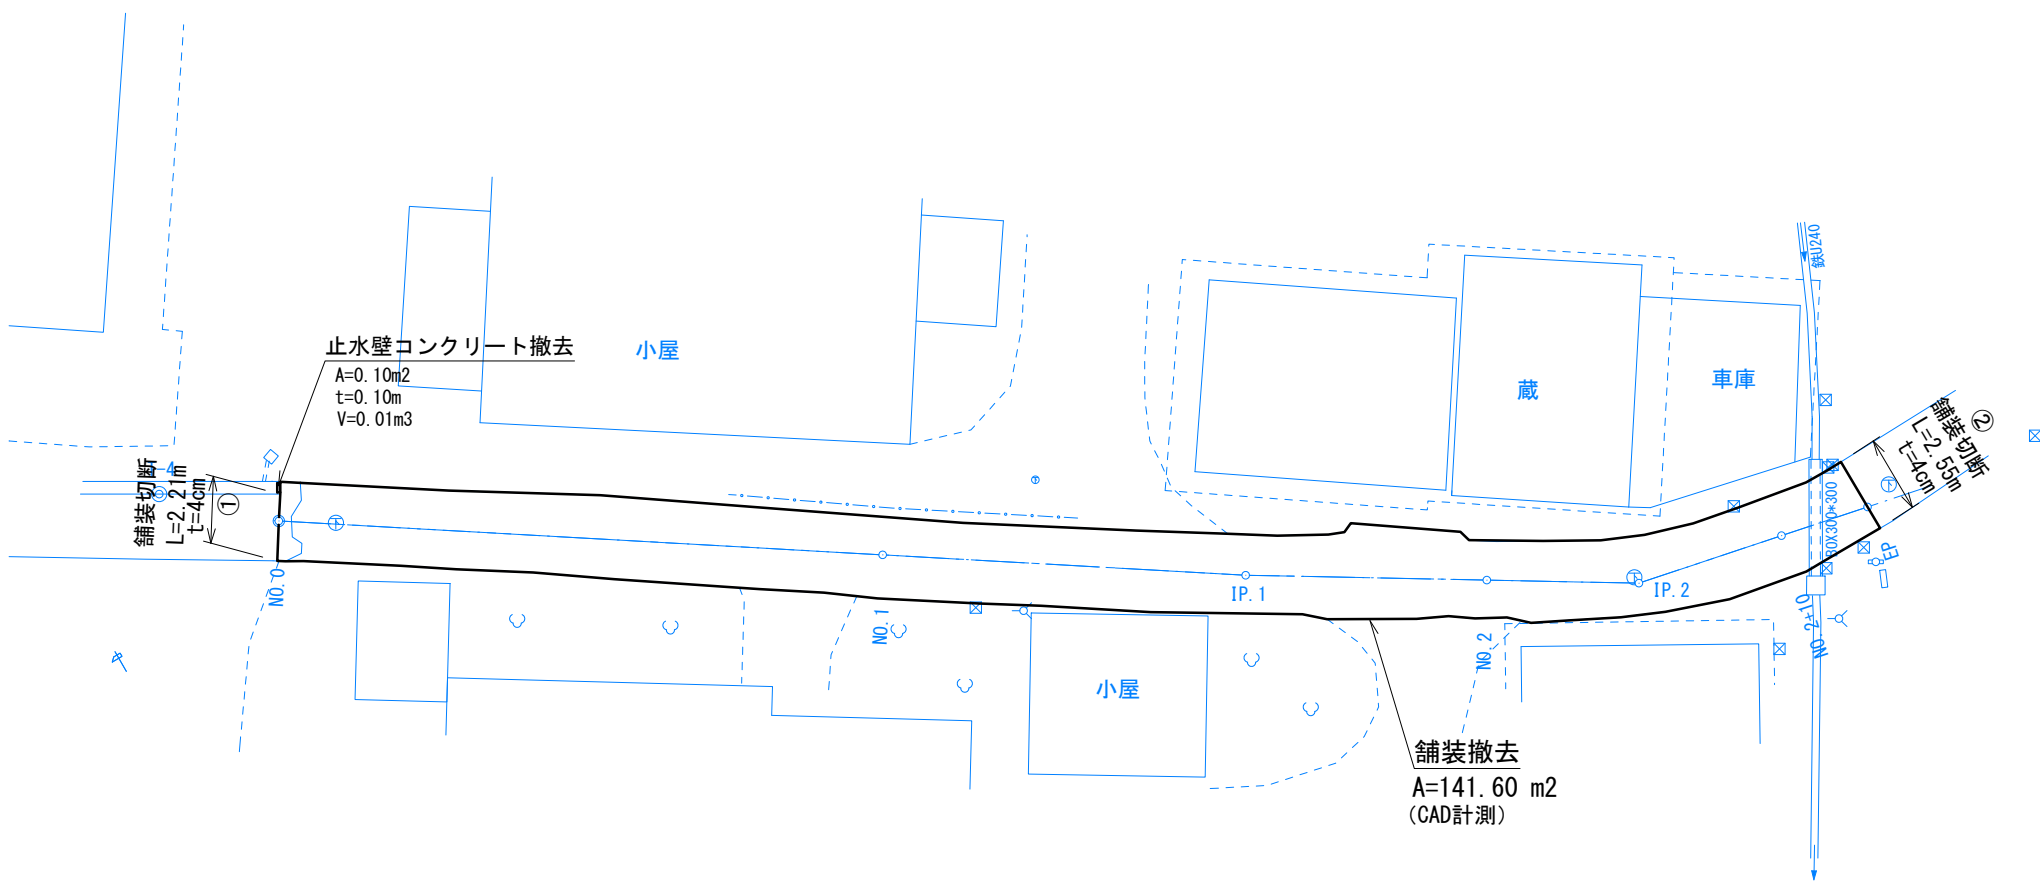

止水壁コンクリート S=1:20

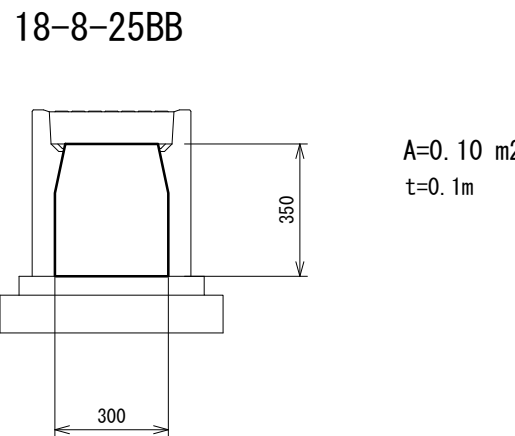

令和 6 年度 町単独側溝新設工事				
番号	2 / 2	展開図・構造図	縮尺	図 示
町道628号線				
箕輪町 中曽根				
設計会社	株式会社 伊那測量			
測量会社	株式会社 伊那測量			
調査会社				
箕 輪 町 役 場				