

基準点座標一覧表

点 名	X座標	Y座標
T-1	1000.000	1000.000
T-2	1021.954	942.256
T-3	1037.077	894.692


中心点座標一覧表

点 名	X座標	Y座標
O 0	998.540	995.410
IP. 1	1014.471	955.787
EP	1037.357	894.778
NO. 0+15.00	1004.136	981.493
NO. 1+12.00	1010.477	965.720
NO. 3	1020.545	939.595
NO. 3+14.00	1025.462	926.487
NO. 4+10.00	1031.082	911.506
NO. 5	1034.594	902.143
NO. 5+5.80	1036.631	896.713

曲 線 表				
IP	IA	IP間距離	X座標	Y座標
O 0		42.706	998.540	995.410
IP. 1	1-20-28	65.160	1014.471	955.787
EP			1037.357	894.778

(座標：任意座標)

縦断面図

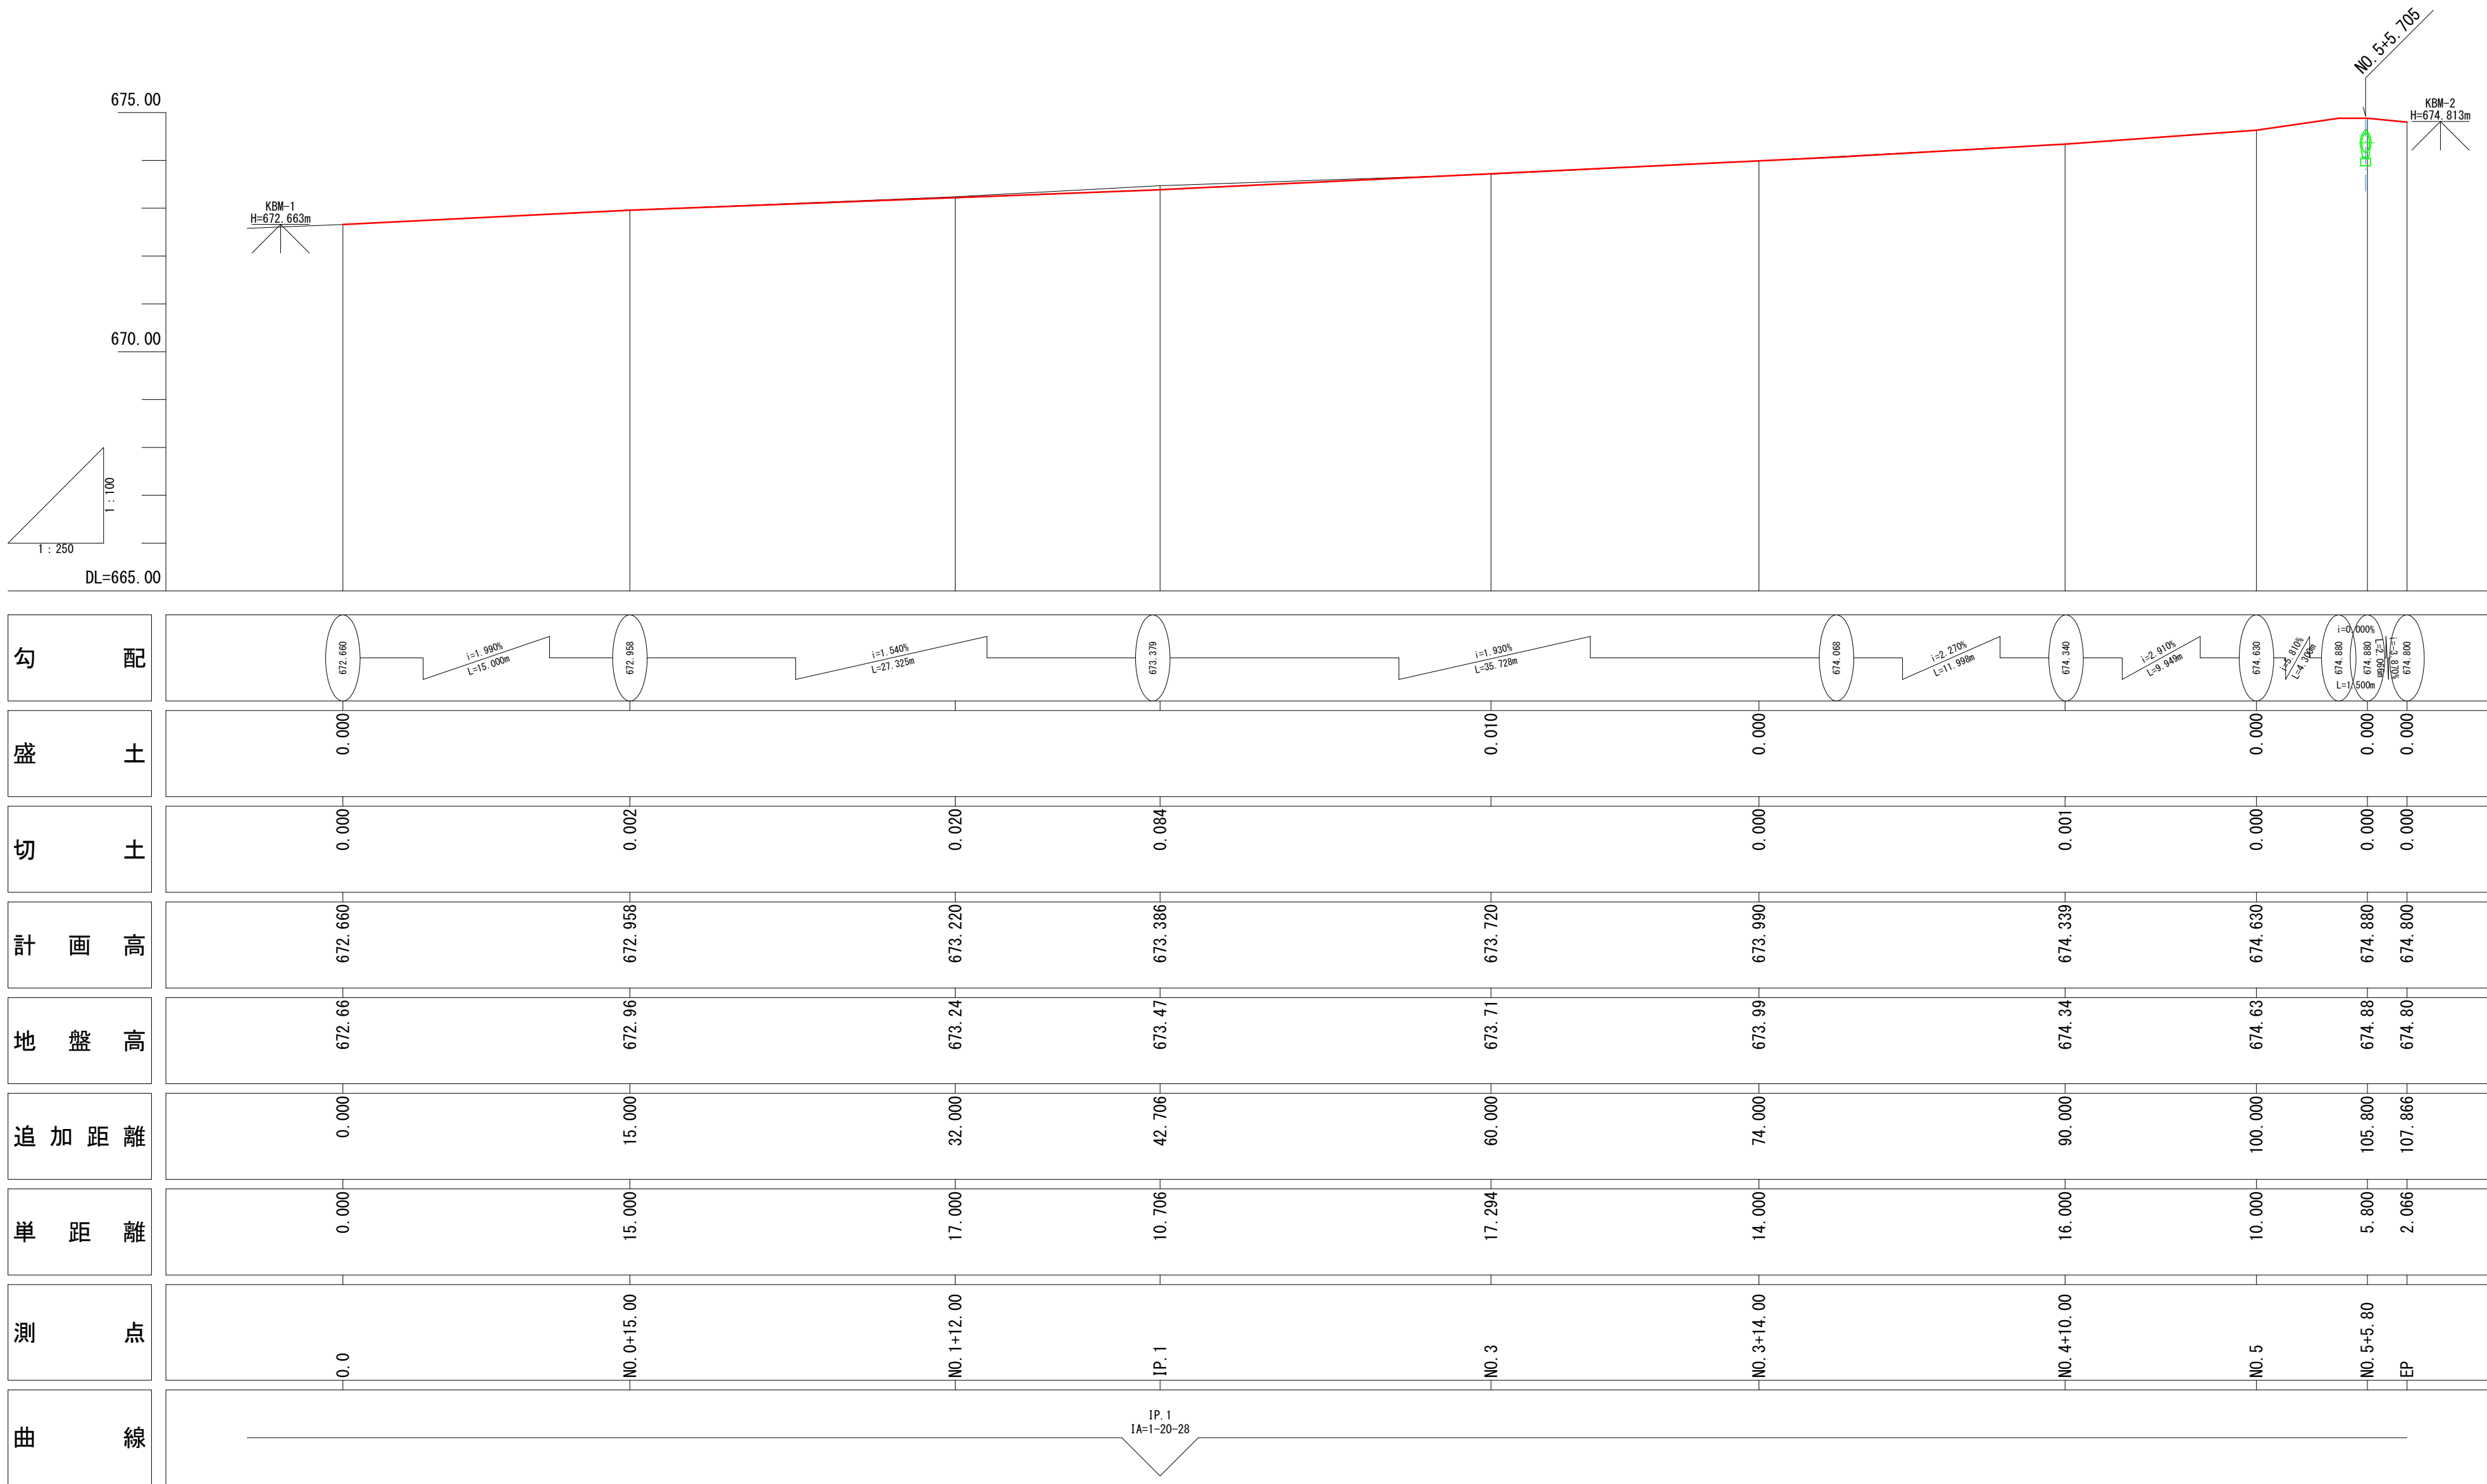


(座標：任意座標)


令和7年度 町単独測量設計業務委託				
番号	1 / 3	平面図・縦断面図	縮尺	図示
町道 7 号線				
箕 輪 町 松 島 坂 井				
設計会社	株式会社 伊那測量			
測量会社	株式会社 伊那測量			
調査会社				
箕 輪 町 役 場				

標準断面図 S=1:50

標準断面図その2

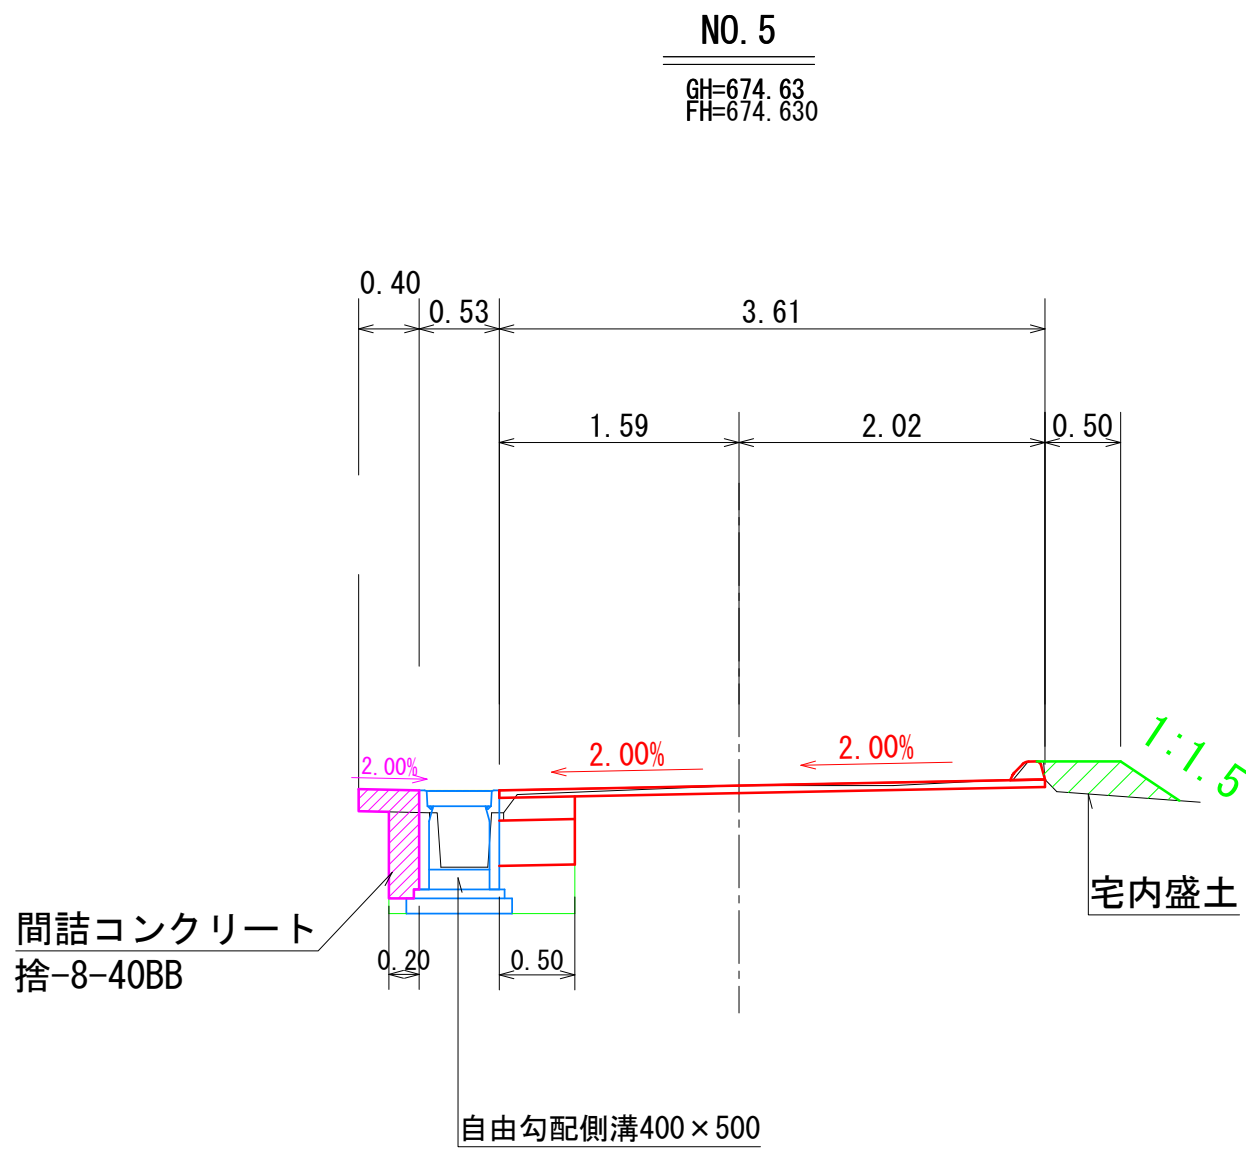


横断面図 S=1:100

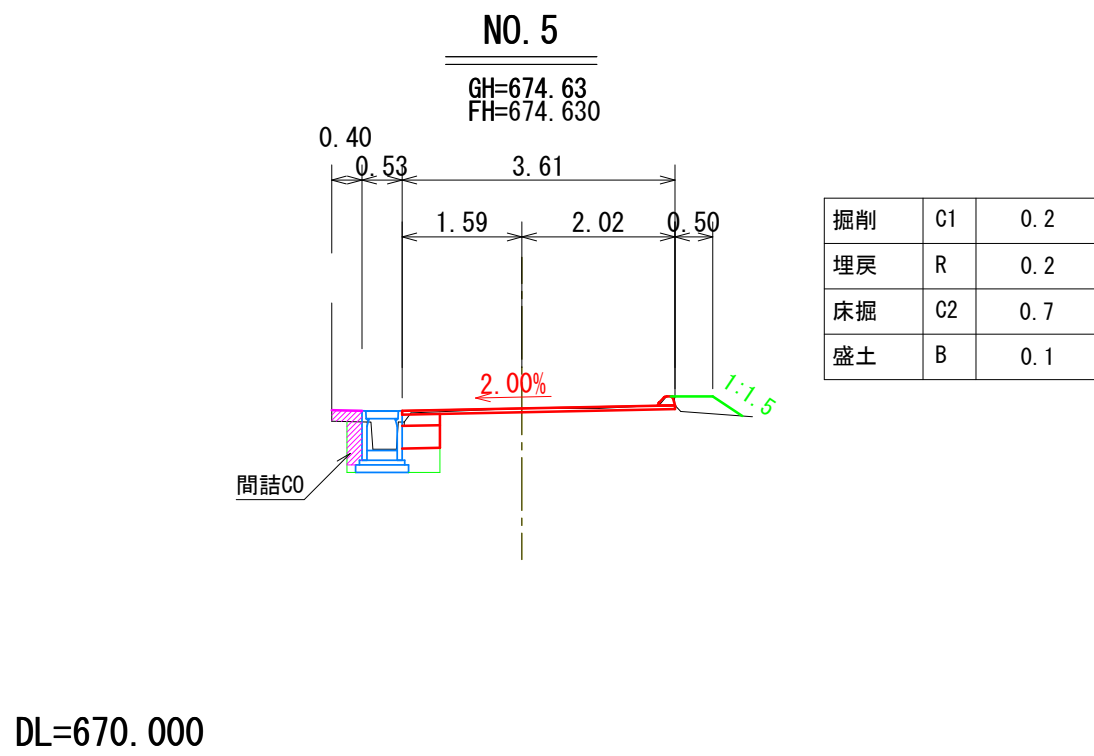

構造図

自由勾配側溝 S=1:20

400×400(500)

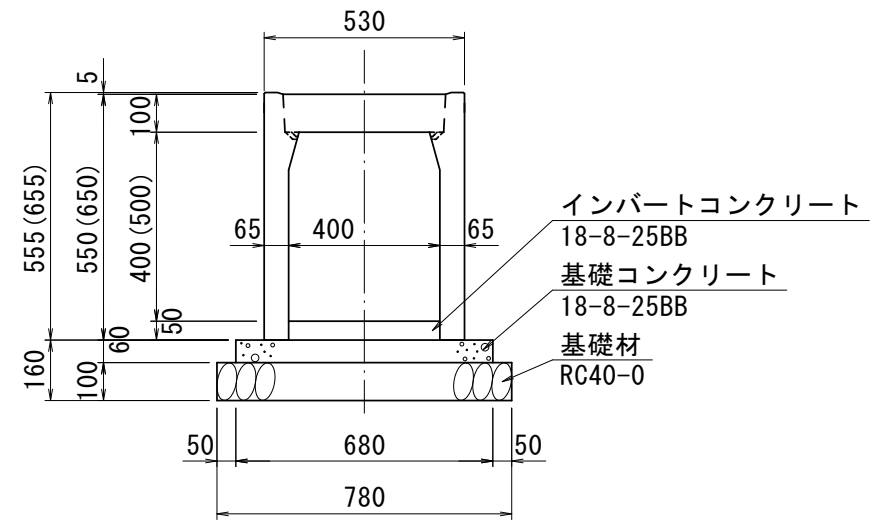

400×400 数量表 (10m当り)				
名 称	規 格	単 位	数 量	参考重量
側 溝	400×400×2000	本	5.0	446kg/本
コンクリート蓋	400用 L=500	枚	8.0	47kg/枚
ケレチンゲ蓋	並目 L=995	枚	1.0	31kg/枚
インバートコンクリート	18-8-25BB	m3	0.20	
基礎コンクリート	18-8-25BB	m3	0.41	
型 枠		m2	1.2	
基礎碎石	RC40-0	m2	7.80	


400×500 数量表 (10m当り)				
名 称	規 格	単 位	数 量	参考重量
側 溝	400×500×2000	本	5.0	509kg/本

(※以下400×400と同数量)


接続樹

400×400×905

S=1:20

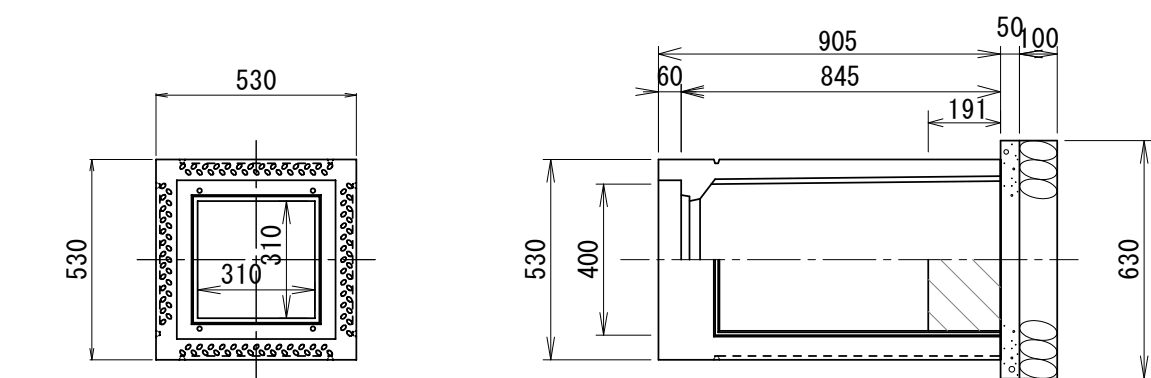


接続樹 数量表 (1基当り)				
名 称	規 格	単 位	数 量	参考重量
接続樹	400×400×905	基	1	230kg
ケレチンゲ蓋	400*400用	枚	1.0	
インバートコンクリート	18-8-25BB	m3	0.031	
基礎コンクリート	18-8-25BB	m3	0.020	
型 枠		m2	0.126	
基礎碎石	RC40-0	m3	0.040	

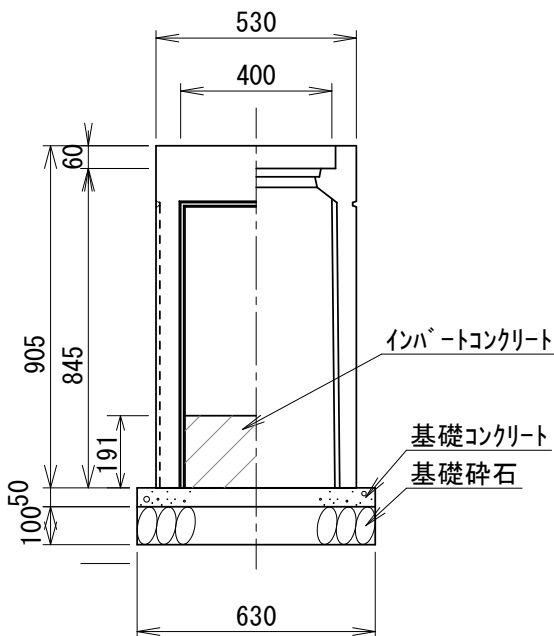


標準断面図その1


NO. 1+12.00
GH=673.24
FH=673.220

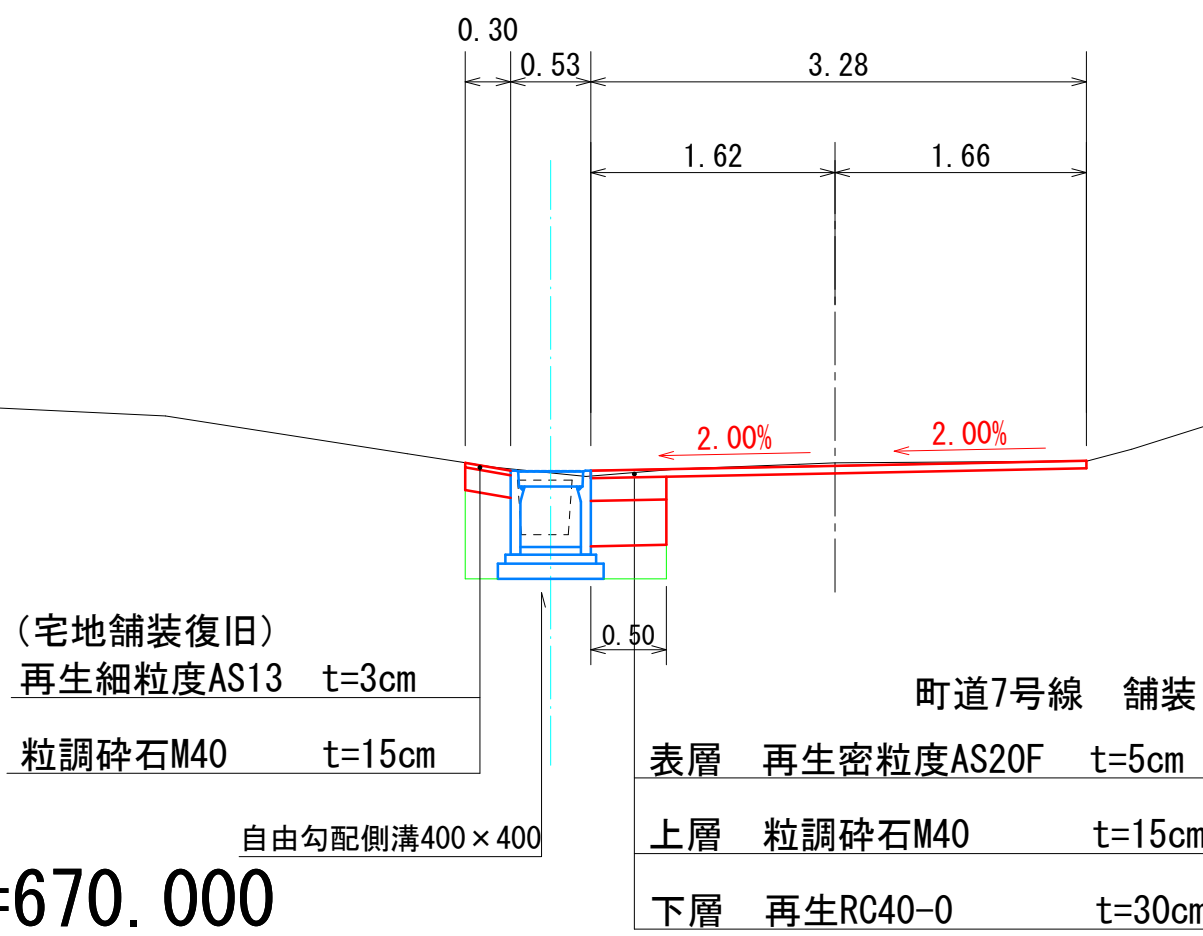


NO. 3+14.00

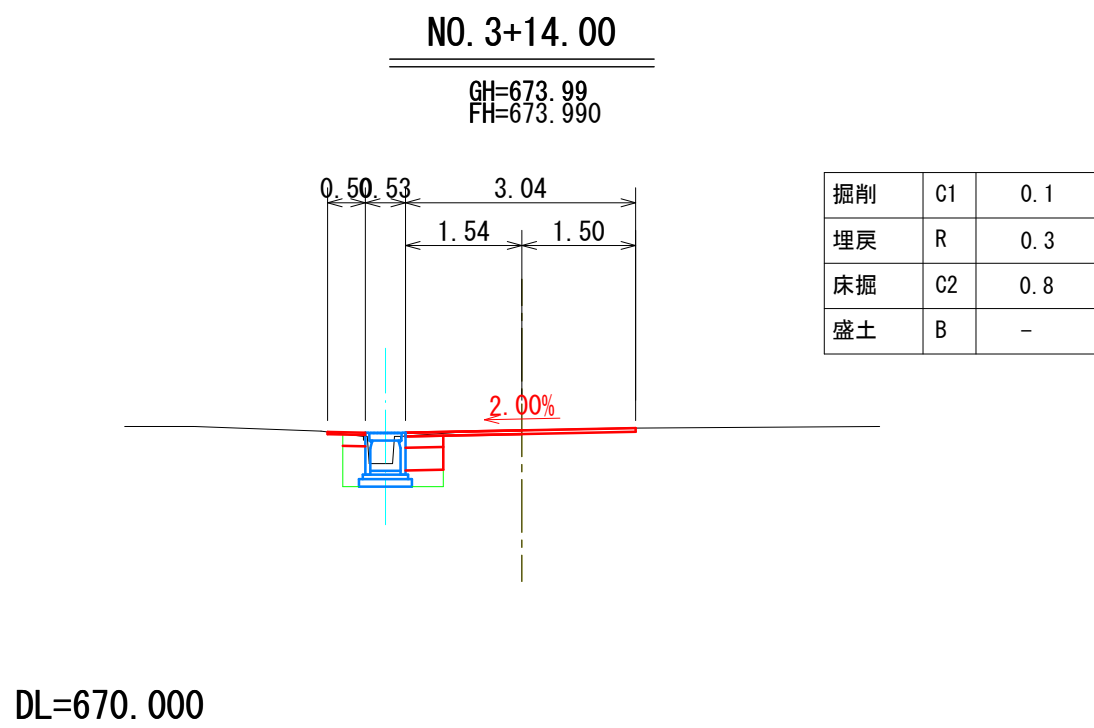


NO. 3

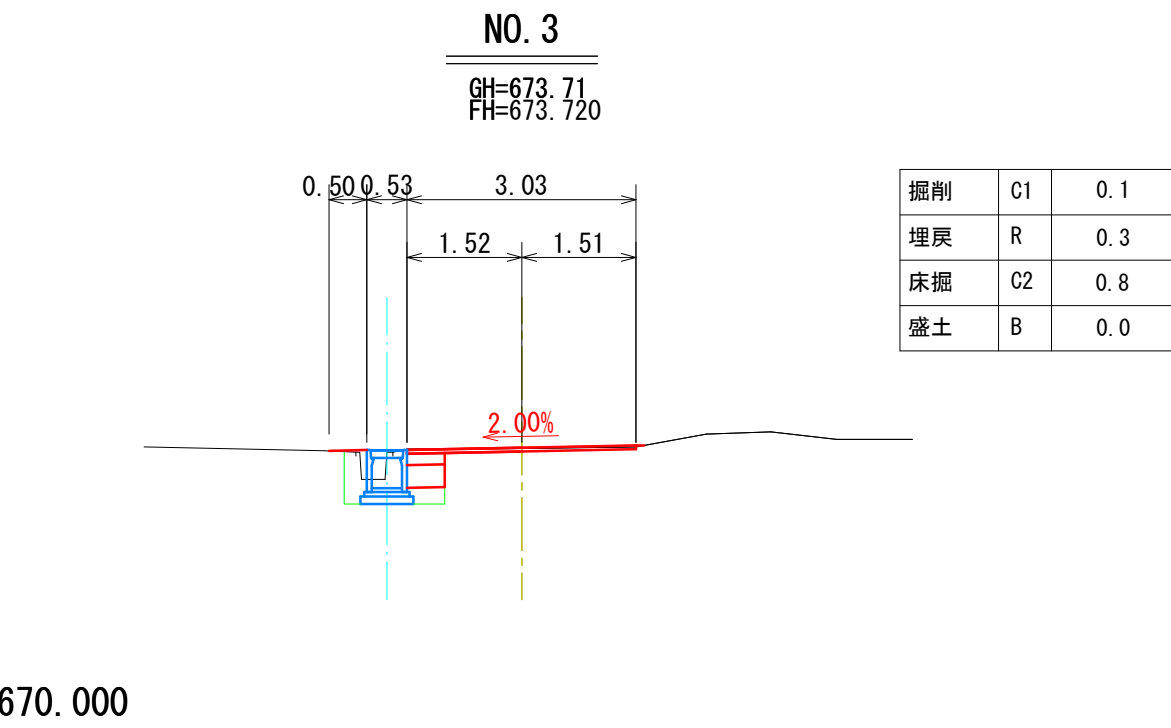

NO. 1+12.00

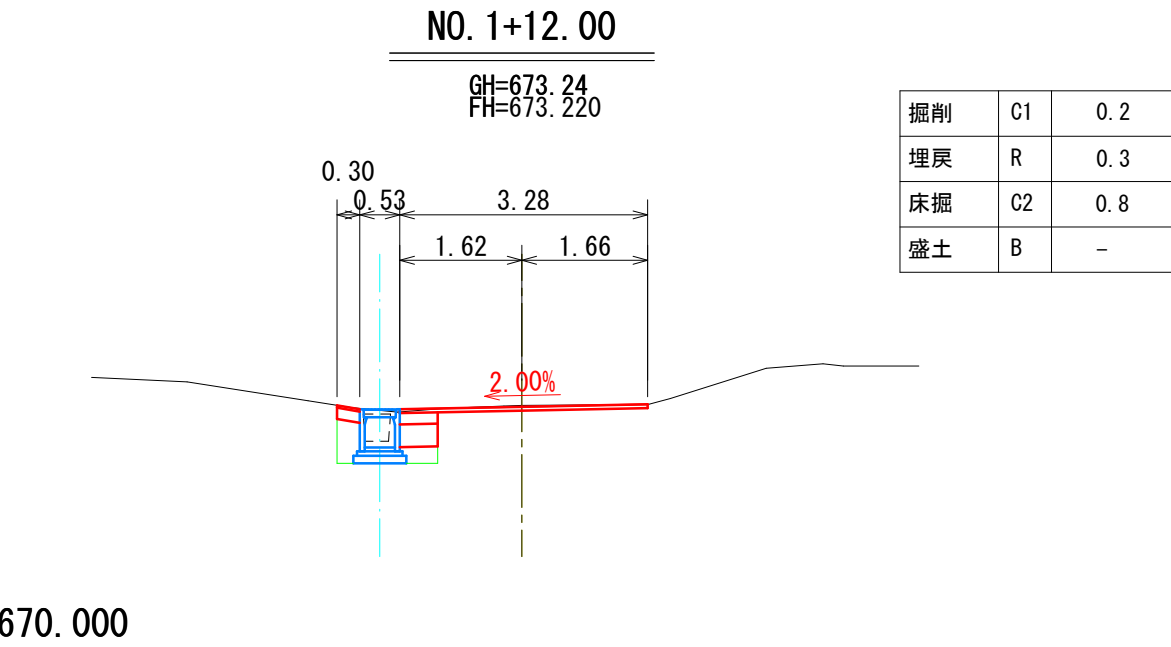


NO. 0+15.00

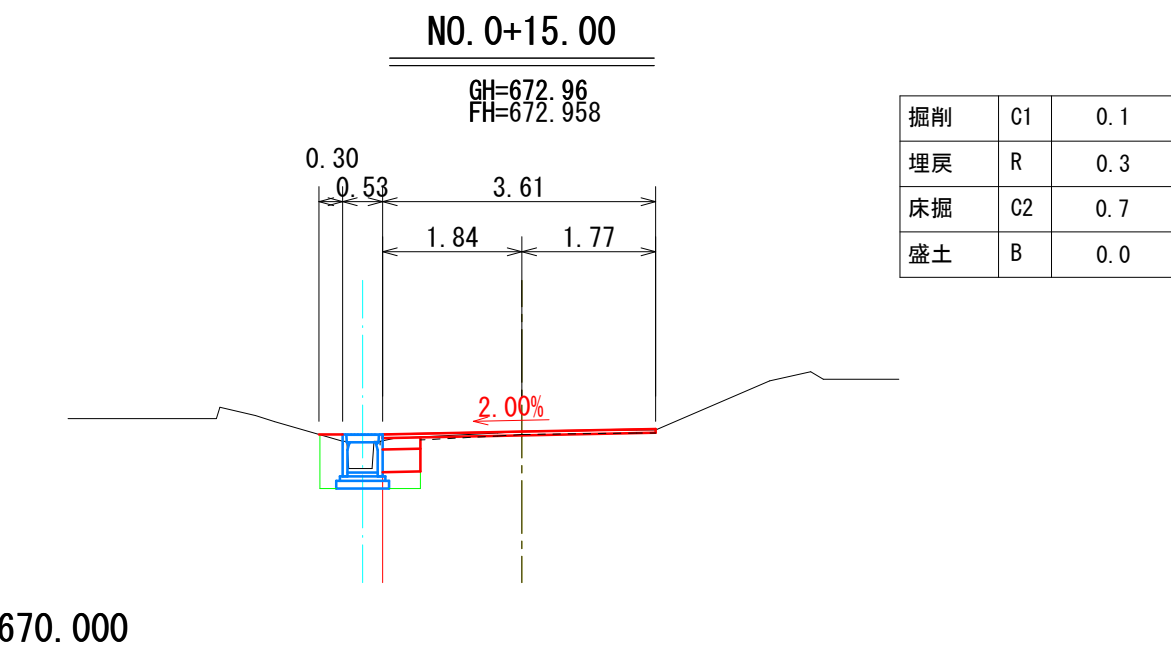


バイコン台付管

S=1:20

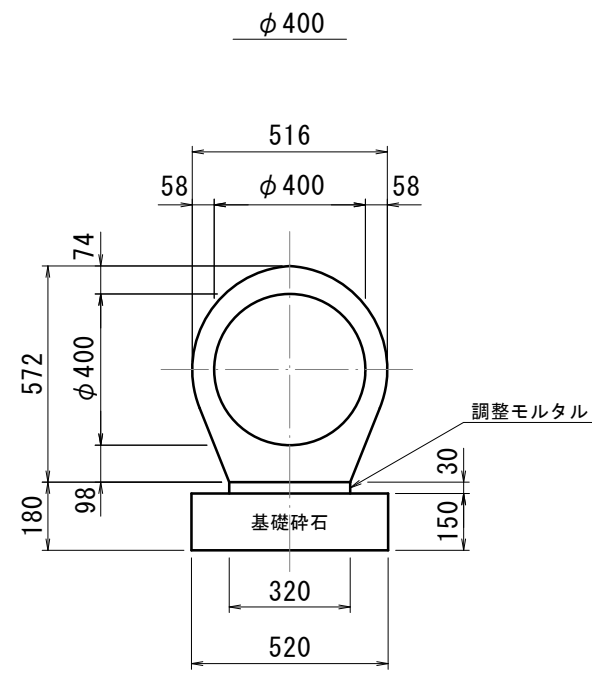


材 料 表				10m当り
名 称	規 格	単 位	数 量	
バイコン台付管	φ400	個	4.00	
調整モルタル	1:3	m3	0.10	
基礎碎石	CR40-0(15cm厚)再生	m2	5.2	

参考重量 (L=2.5m)・・・731kg

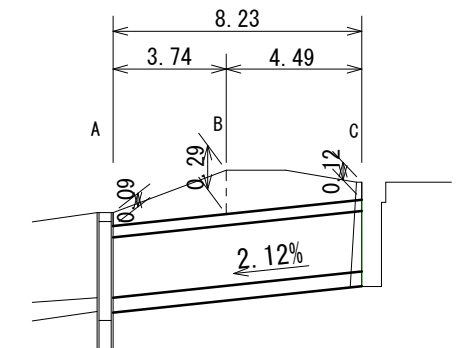


バイコン台付管土工
S=1:100

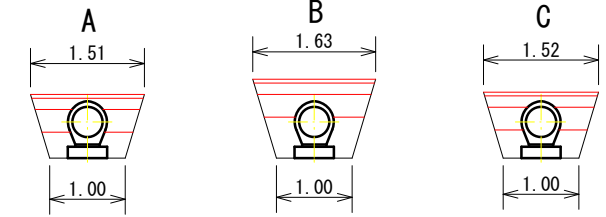


	A	B	C
床掘 C2	1.0	1.3	1.0
埋戻 R	0.2	0.4	0.2

令和7年度 町単独測量設計業務委託				
番号	2 / 3	標準断面図・横断面図 構造図	縮尺	図示
町道 7号線				
箕 輪 町 松 島 坂 井				
設計会社	株式会社 伊那測量			
測量会社	株式会社 伊那測量			
調査会社				
箕 輪 町 役 場				


水路展開図 S=1:250

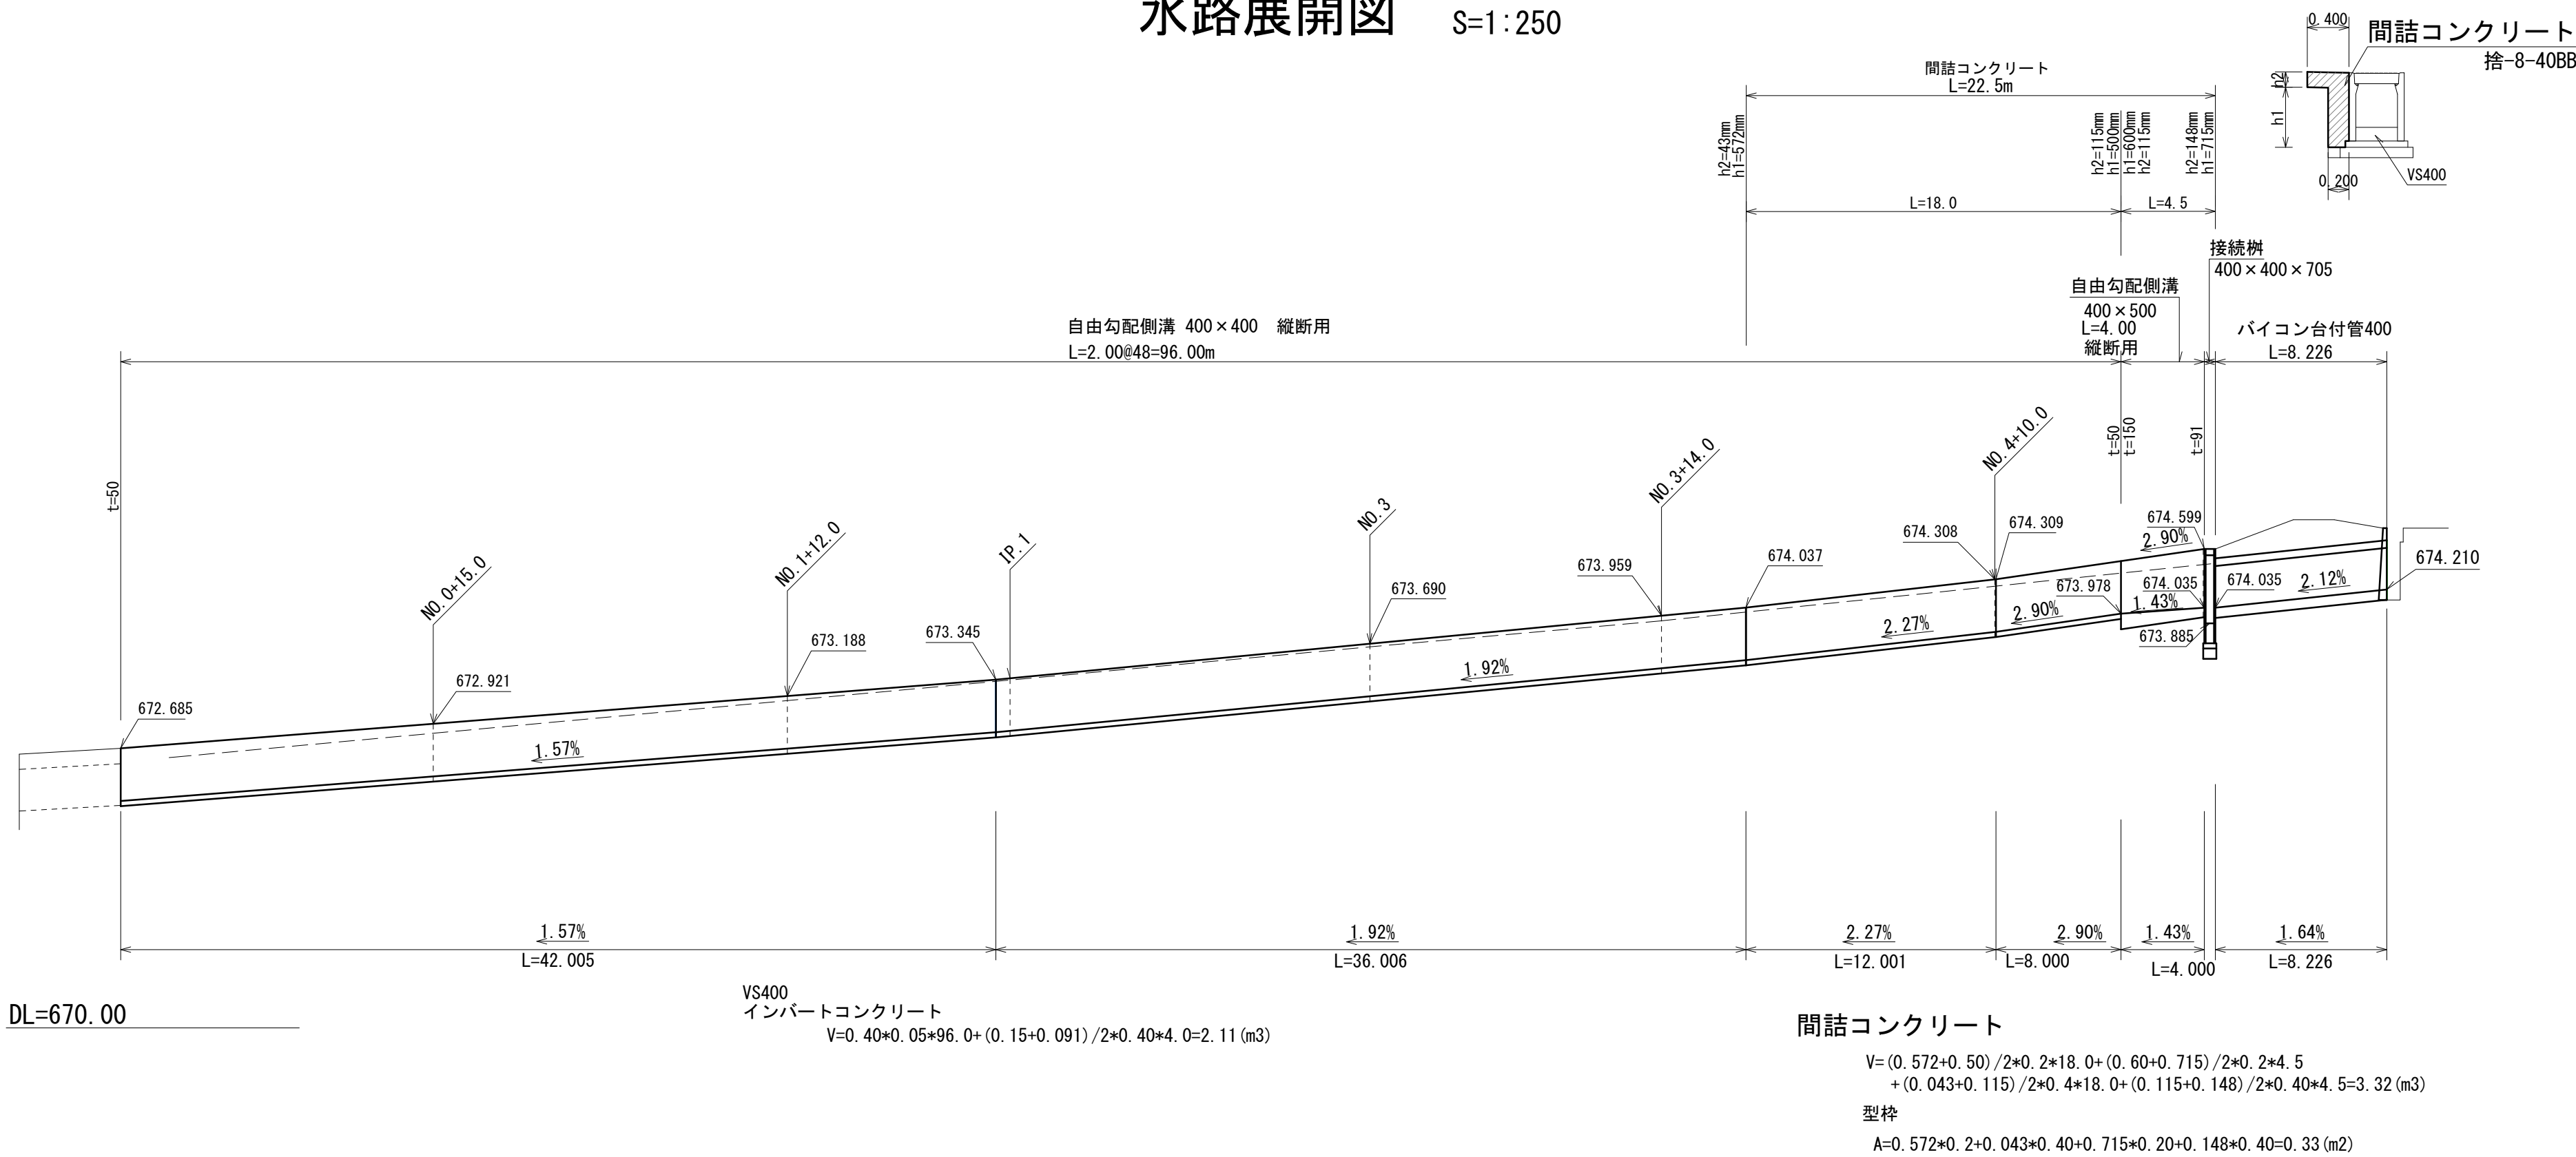


水路接続詳細図 S=1:20

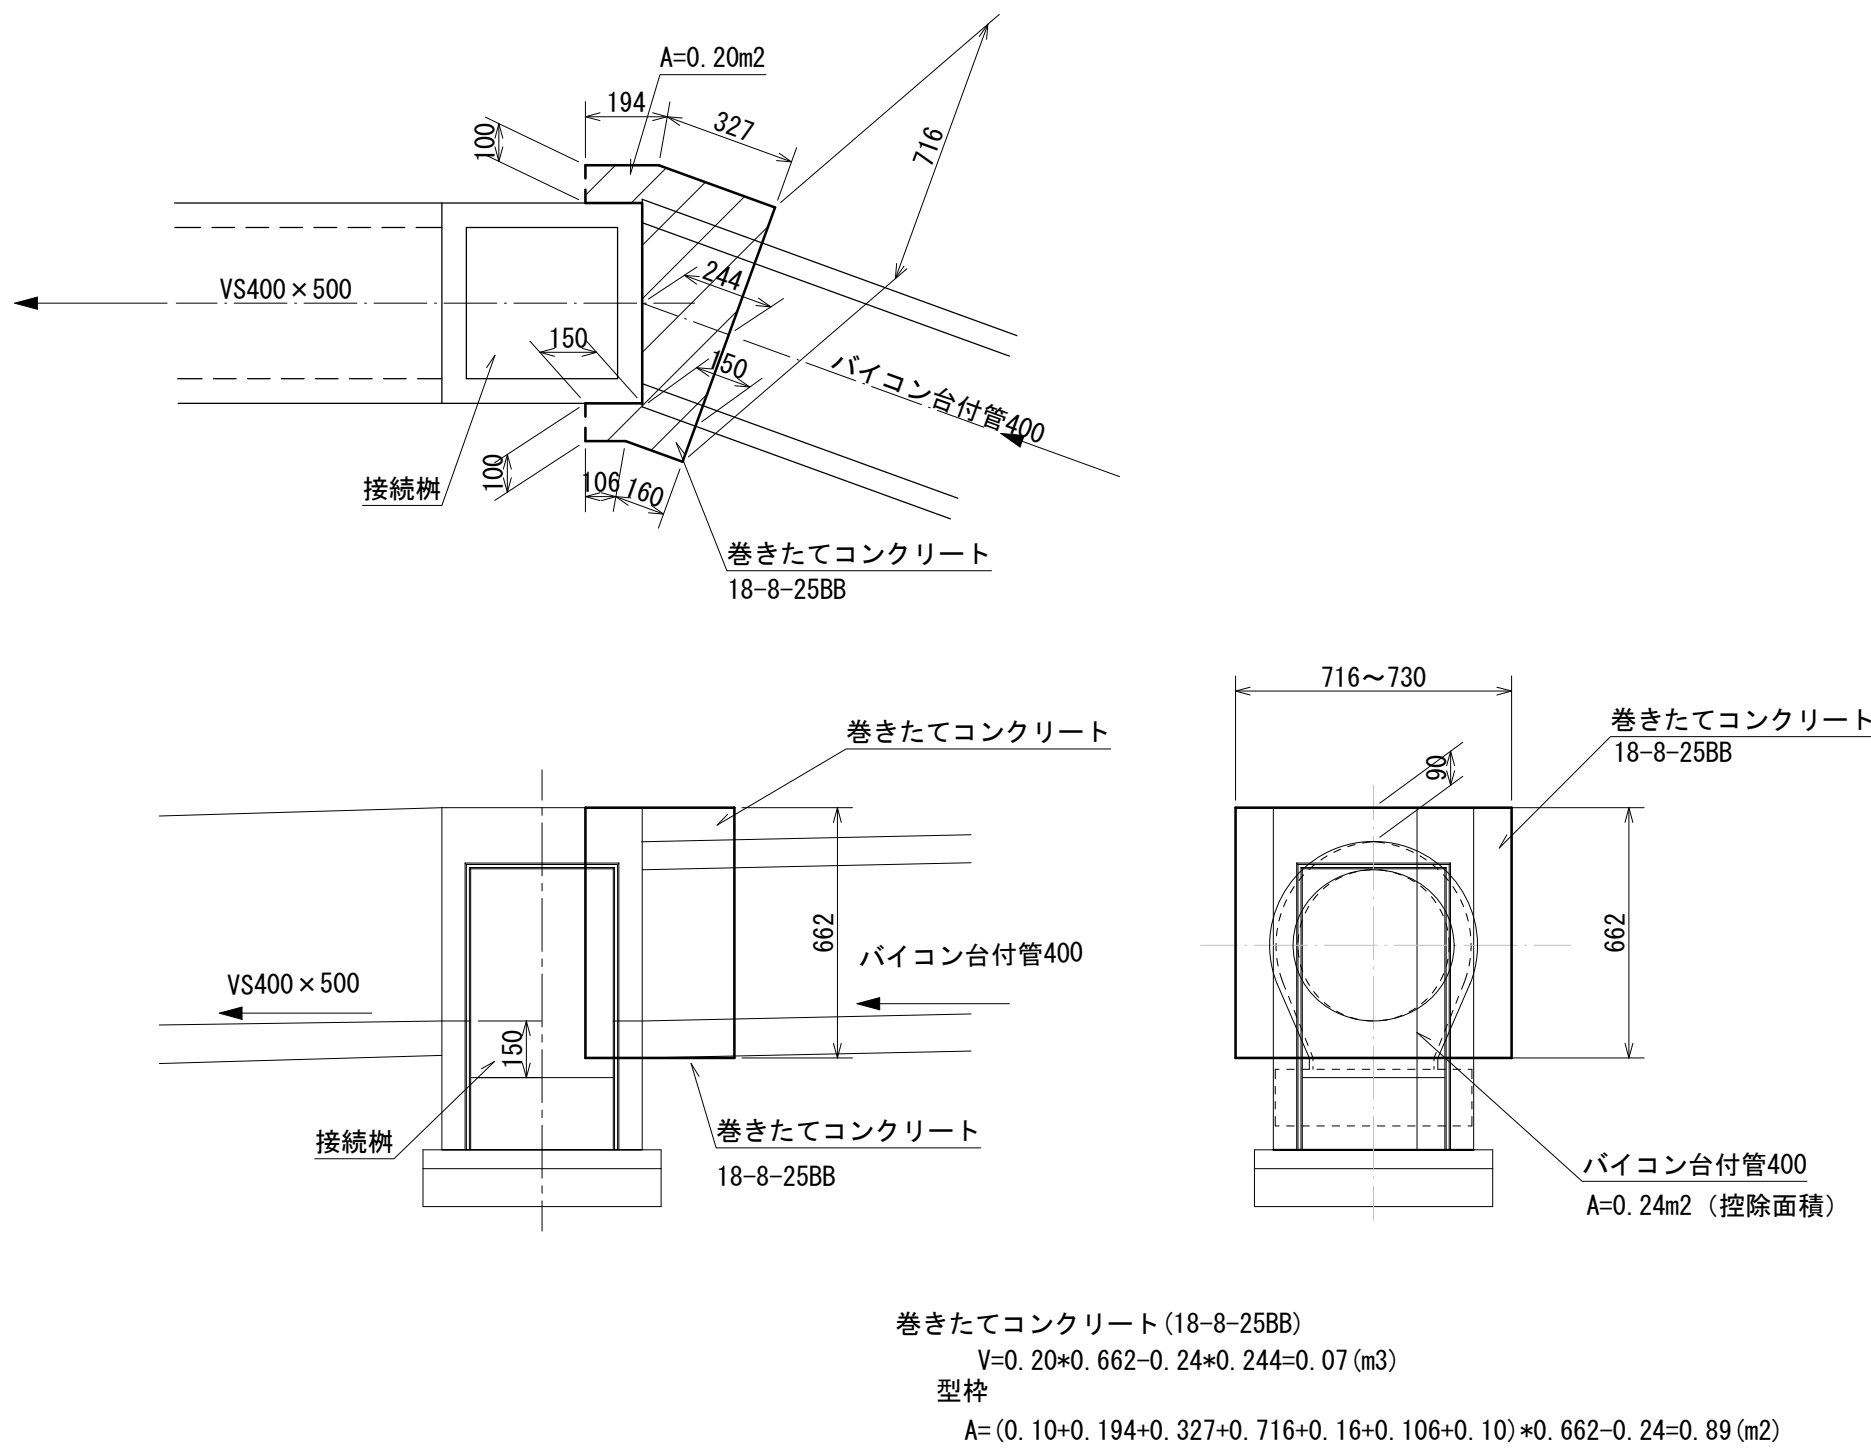


コンクリート水路復旧詳細図 S=1:20

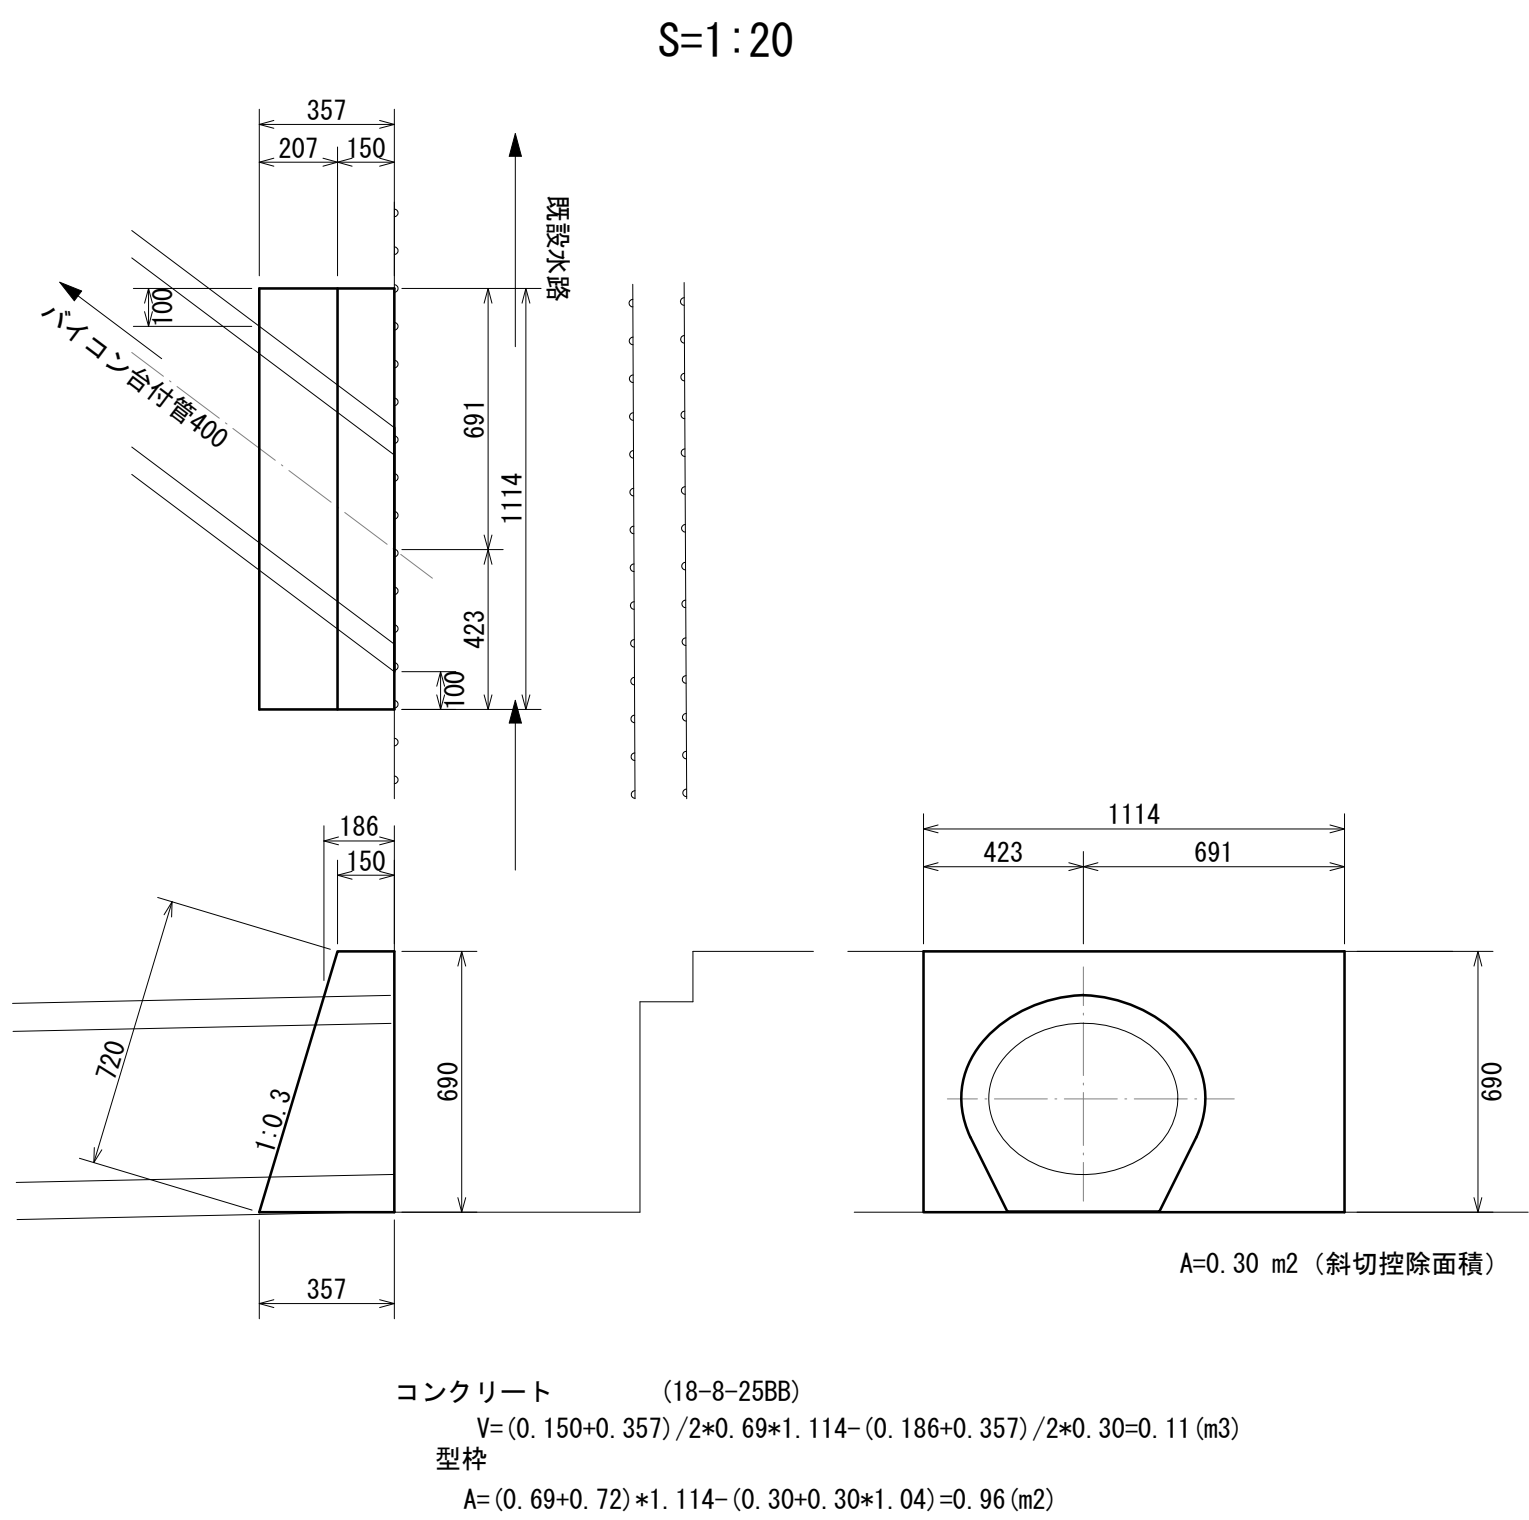


舗装展開図 S=1:250

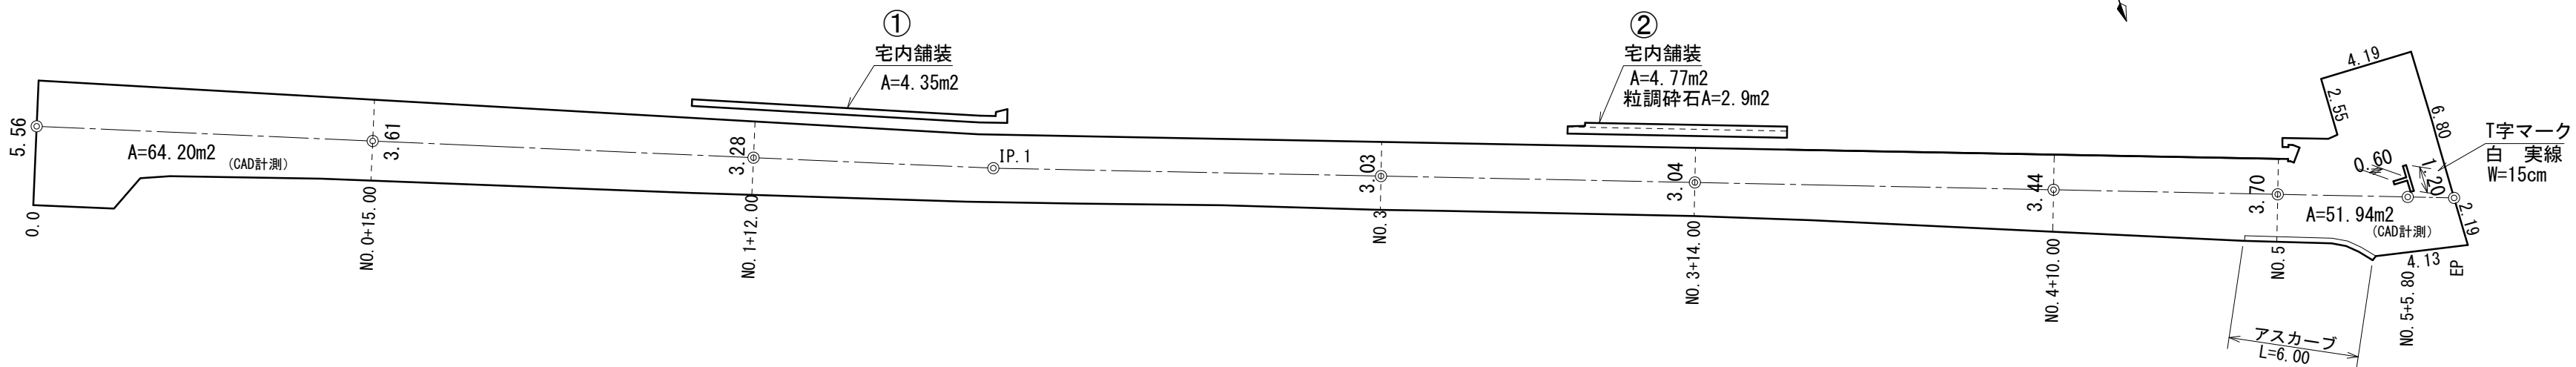

撤去平面図 S=1:250

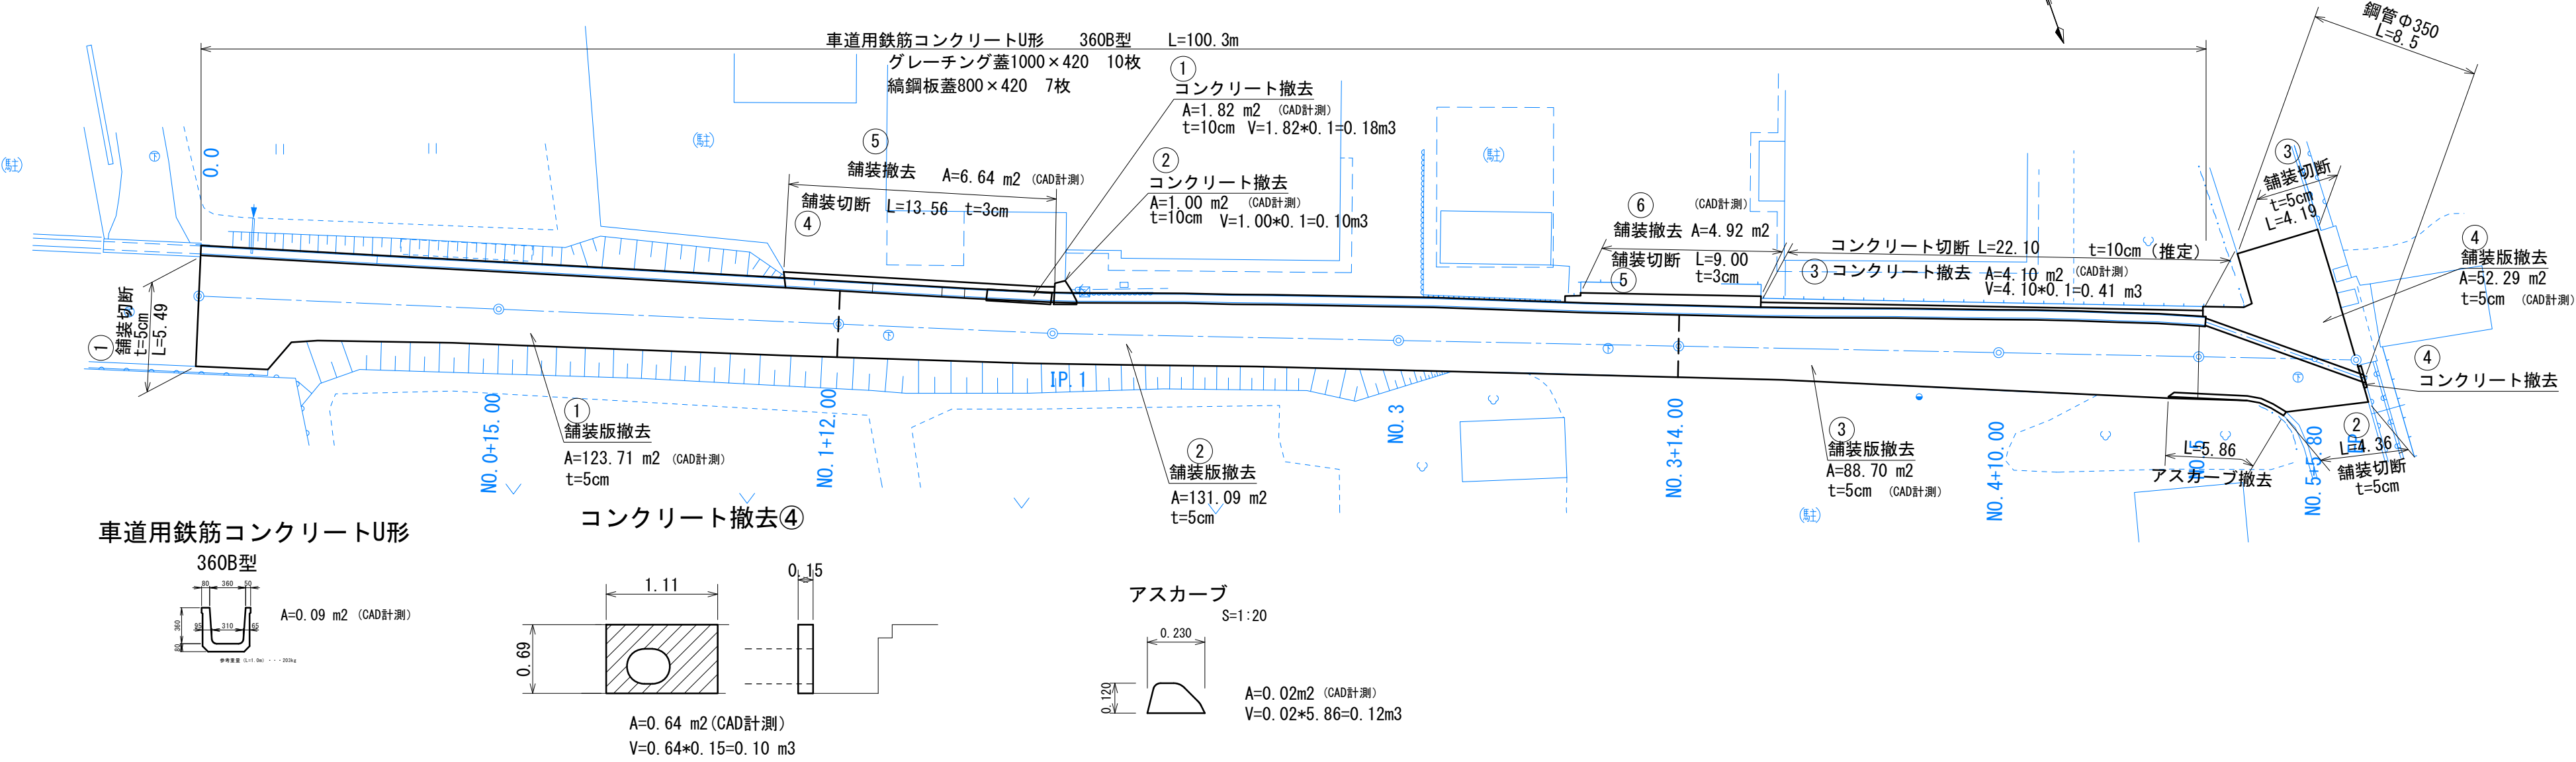

アスカープ S=1:20

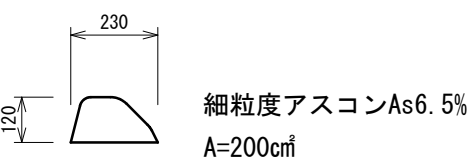

令和7年度 町単独測量設計業務委託				
番号	3 / 3	展開図・詳細図・撤去図	縮尺	図示
町道 7 号線				
箕 輪 町 松 島 坂 井				
設計会社	株式会社 伊那測量			
測量会社	株式会社 伊那測量			
調査会社				
箕 輪 町 役 場				