


配管平面図

S=1 : 500




配管詳細図


S=FREE

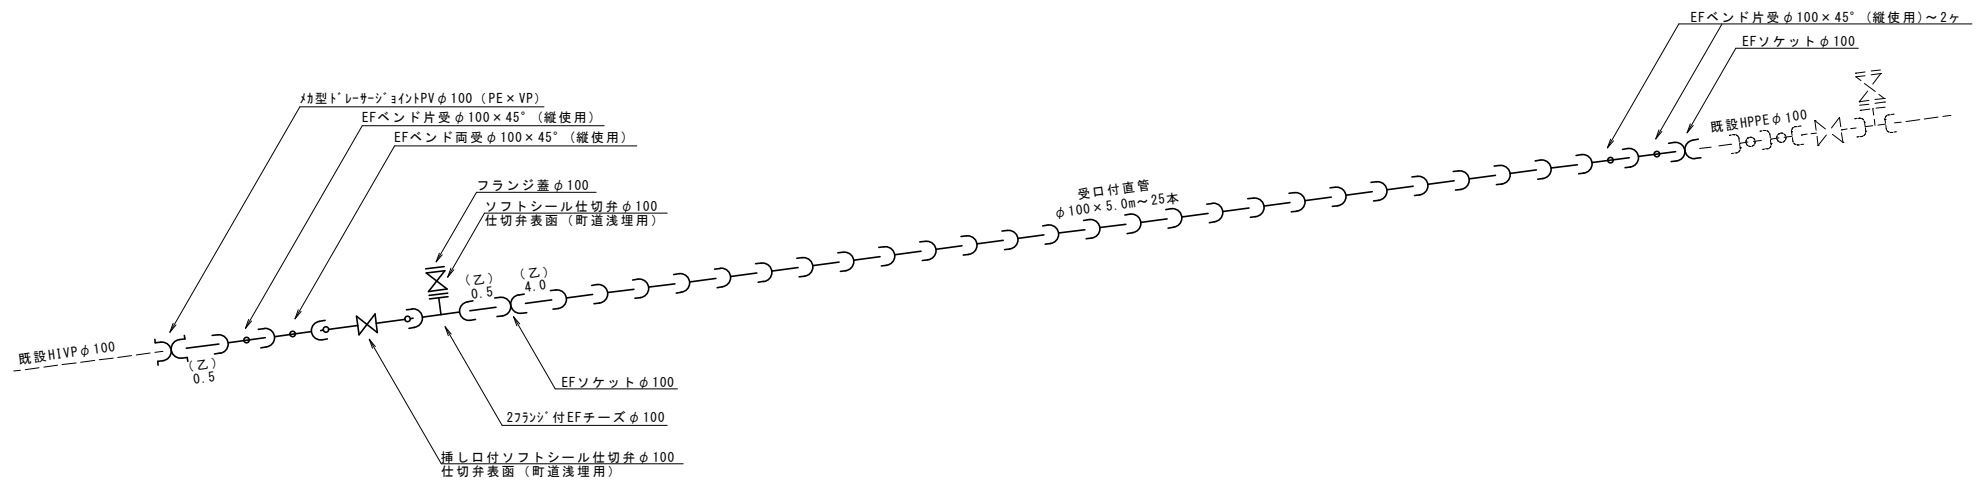


令和7年度 重要給水施設配水管布設替工事(3工区)			
配管平面図 及び配管詳細図		縮尺	図示
箕輪町 上古田 町道454号線他			
照査	設計	製図	
図面番号 4		葉中之 1	
箕輪町役場			

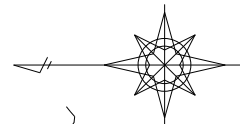

仮配管平面図 S=1 : 500

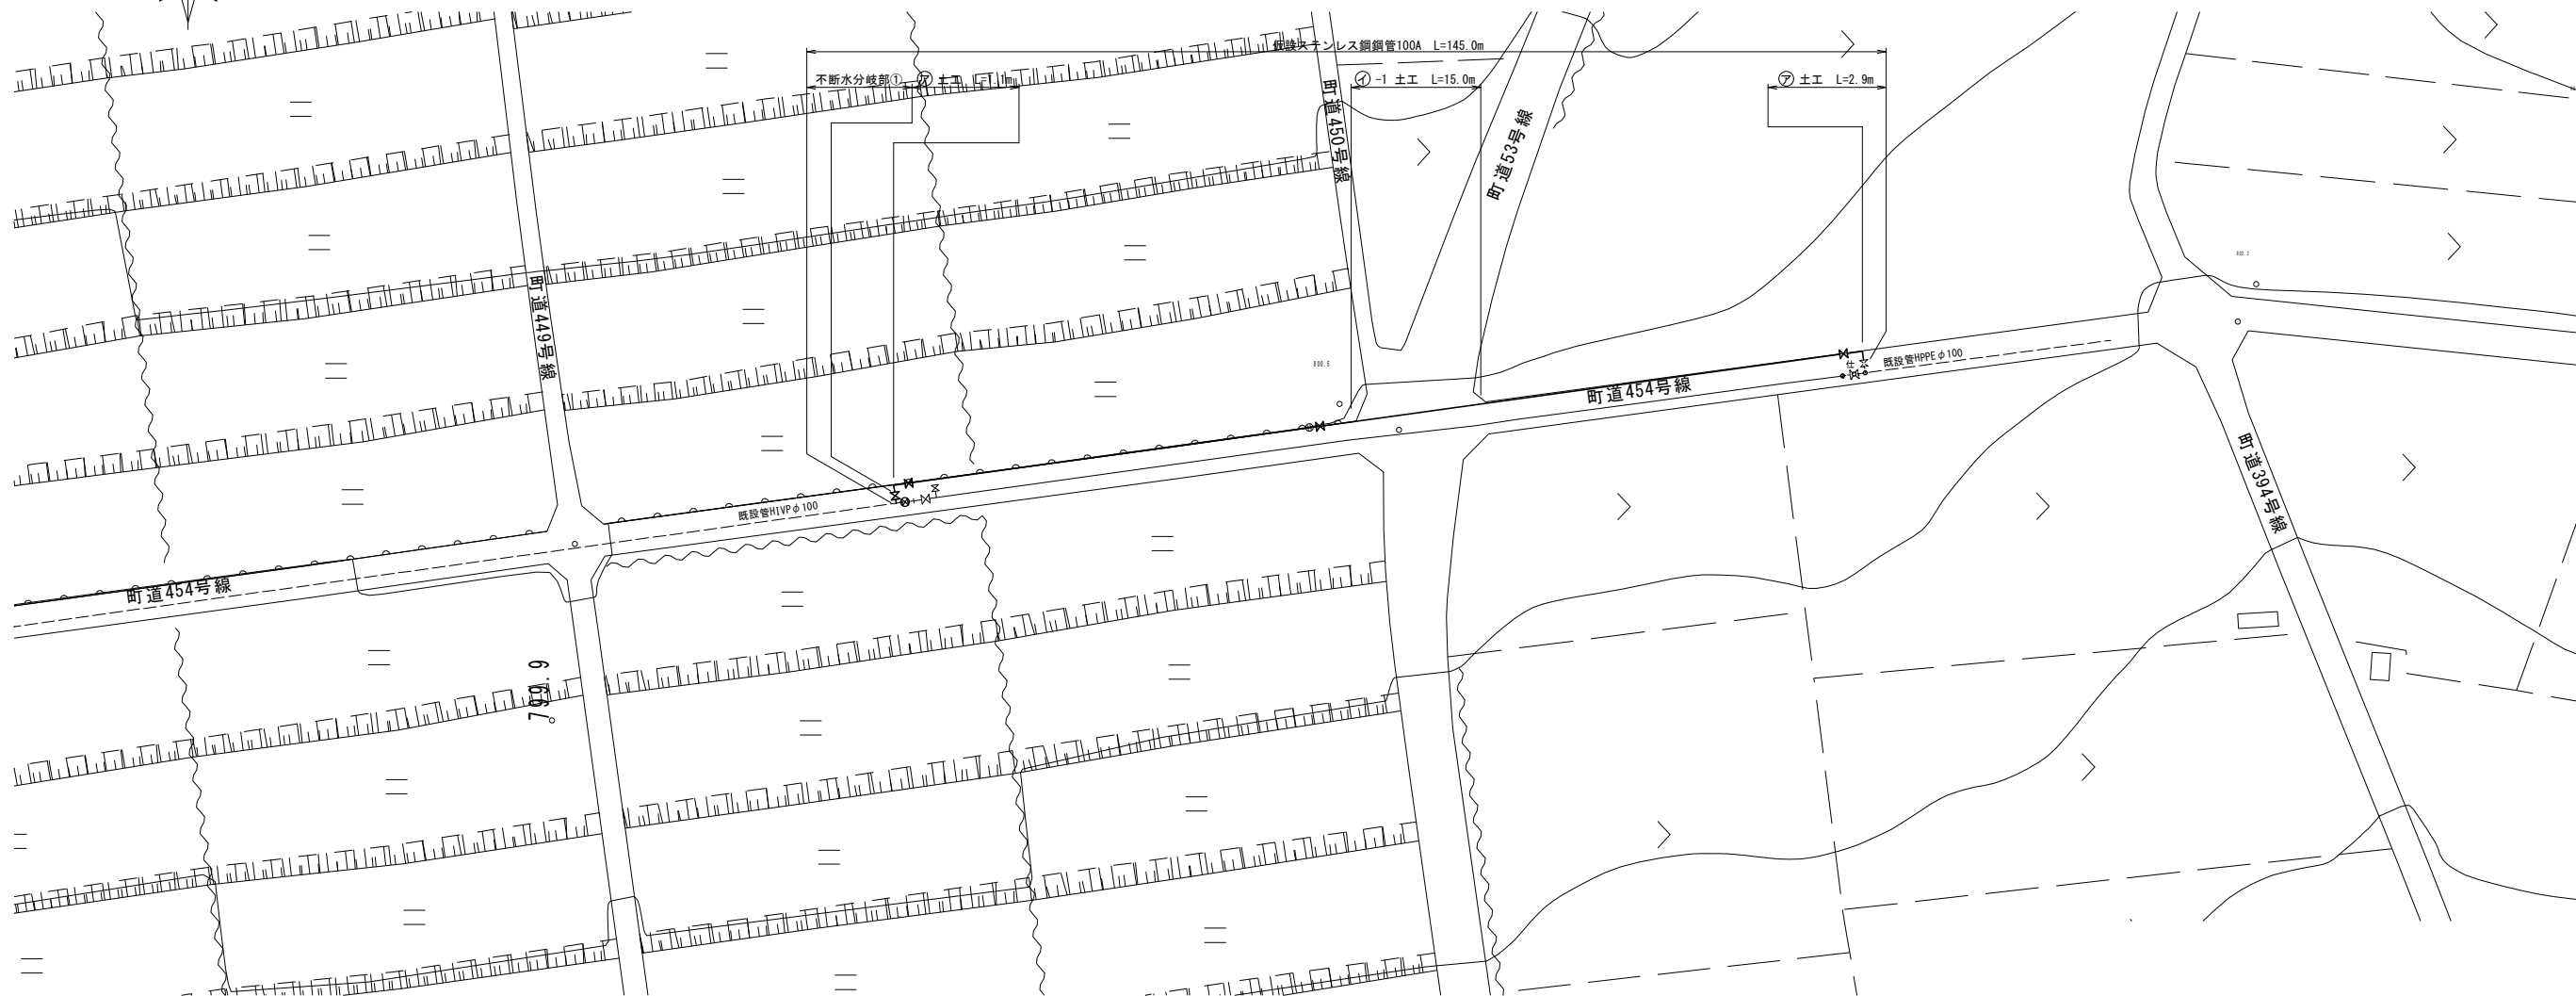

仮配管詳細図 S=FREE


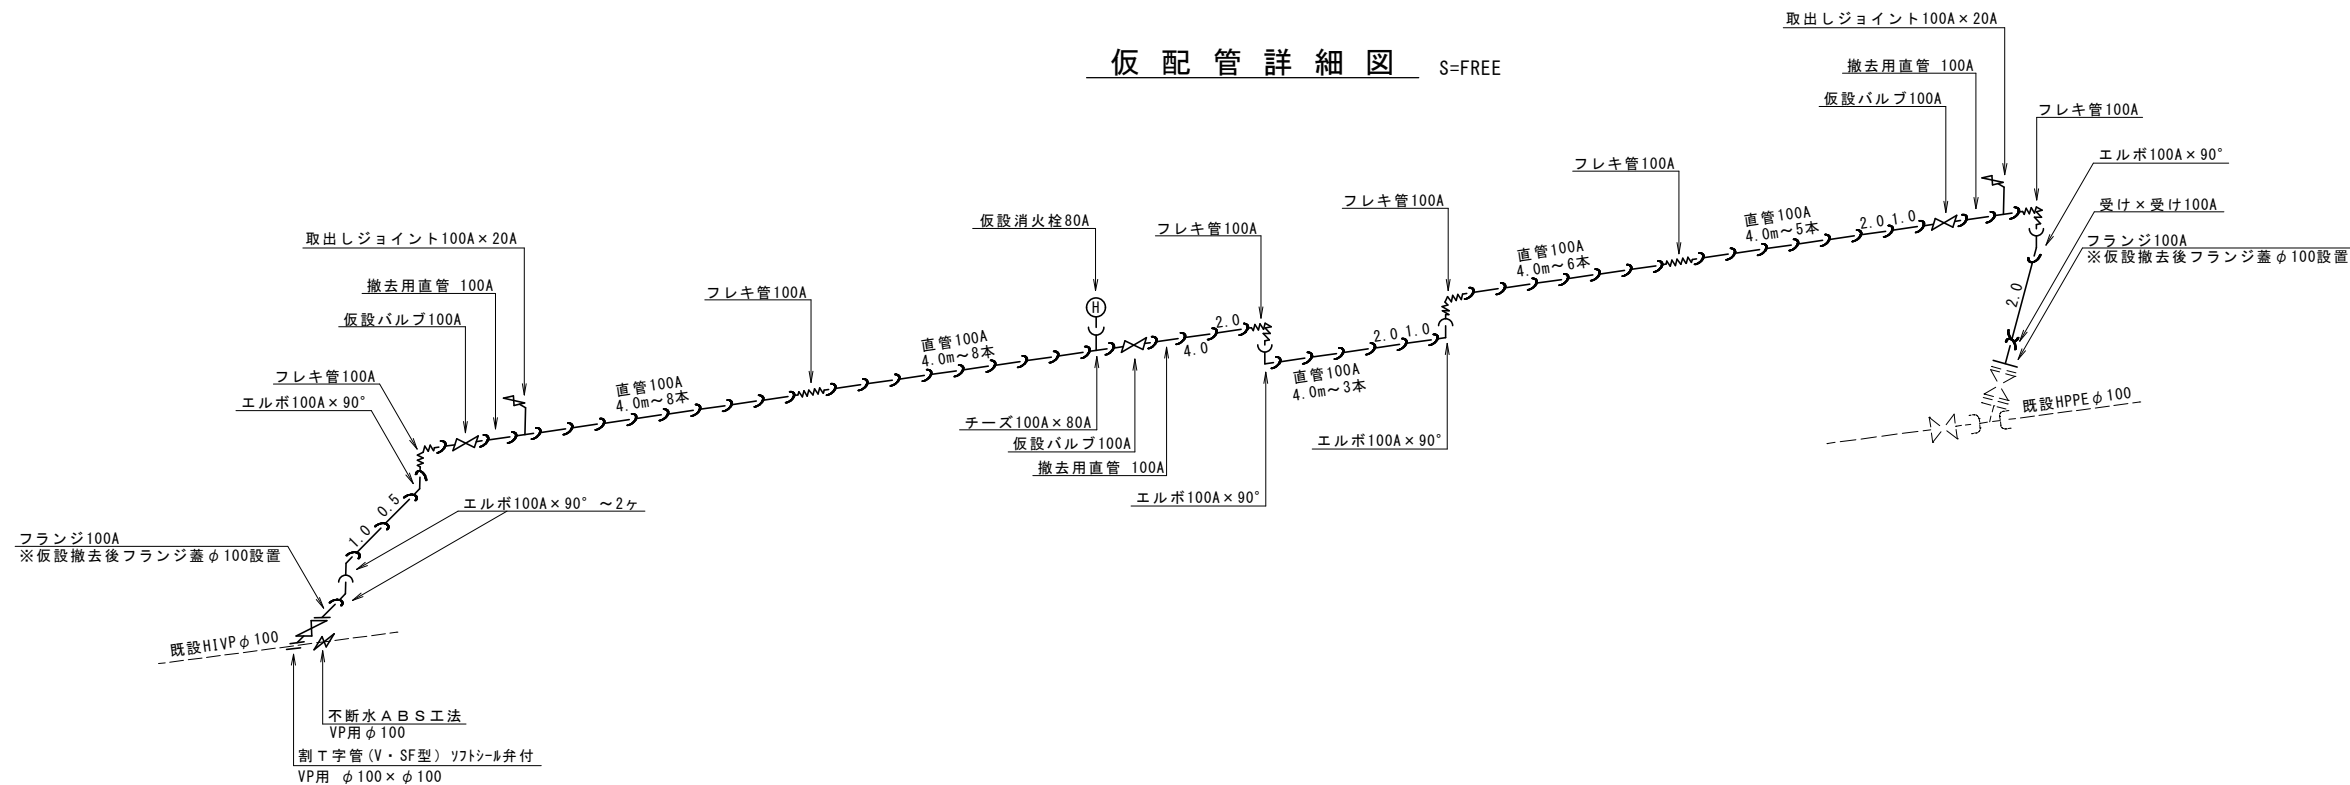


令和7年度 重要給水施設配水管布設工事(3工区)			
仮配管平面図 及び仮配管詳細図		縮尺 図示	
箕輪町 上古田 町道454号線他			
<div></div>			
<div></div>			
照査	設計	製図	
図面番号 4		葉中之 2	
箕輪町役場			



標準掘削断面図

S=1：20

配水管

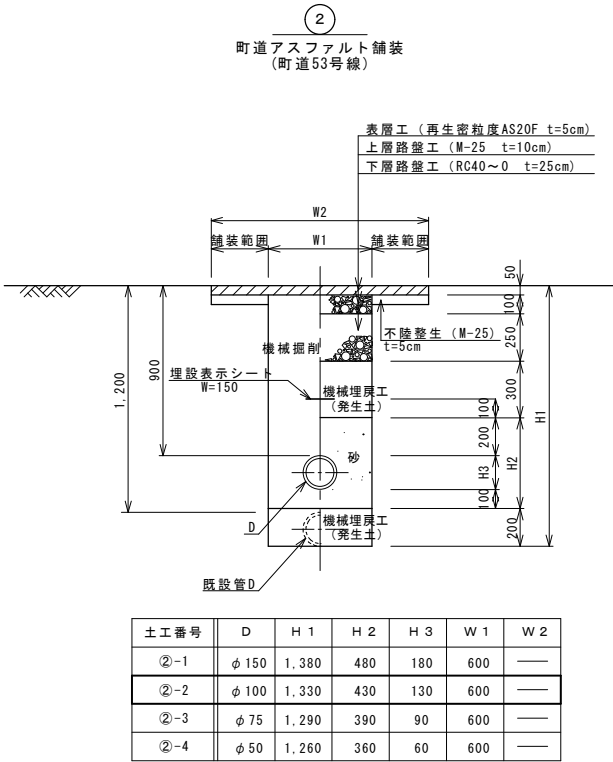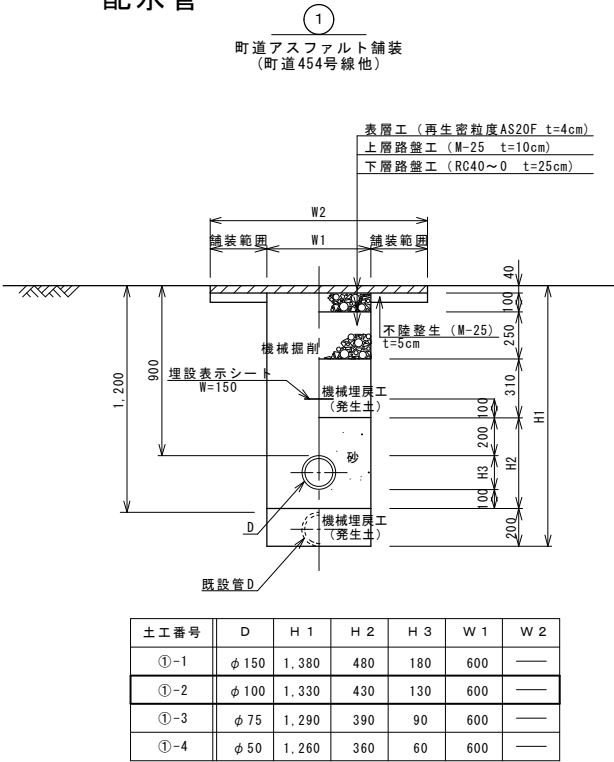


仮配管・仮給水

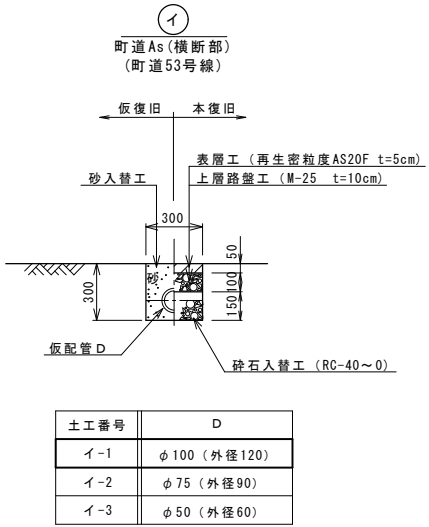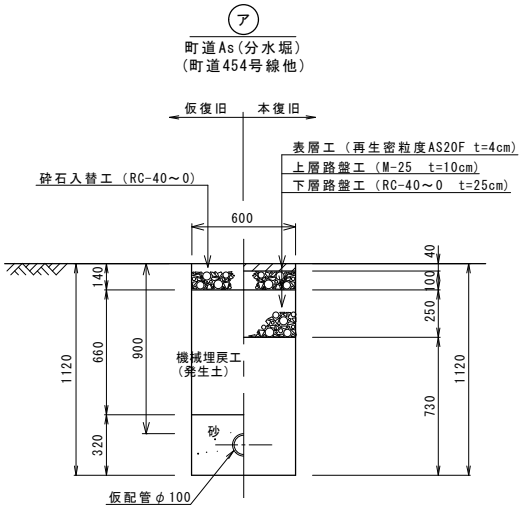



不斷水分岐工①
HIVP φ 100 (本管) × φ 100 (分岐)

平面図

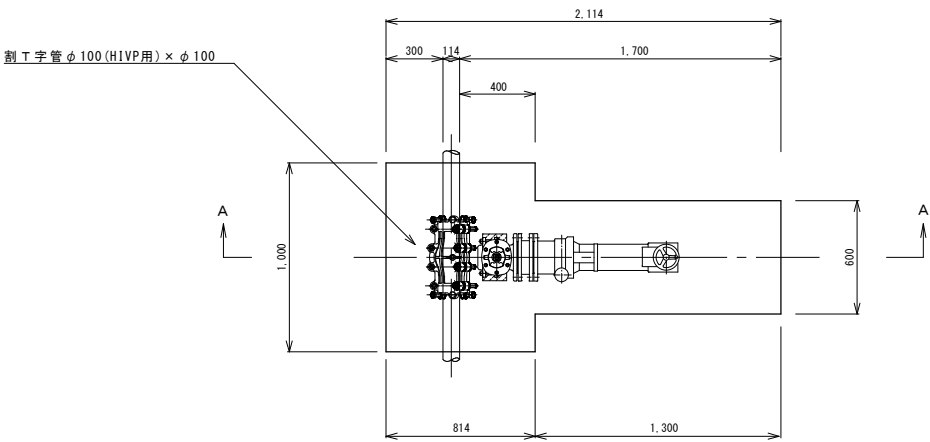

A-A断面

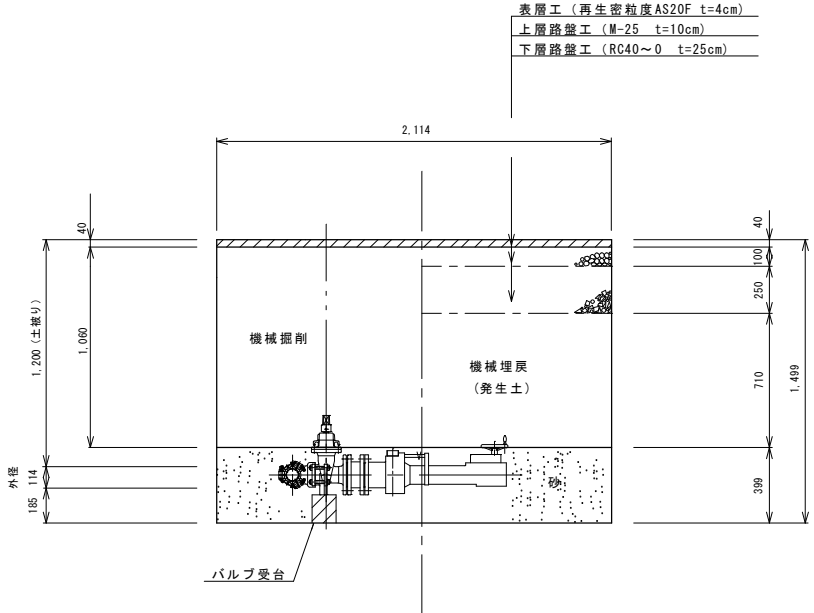

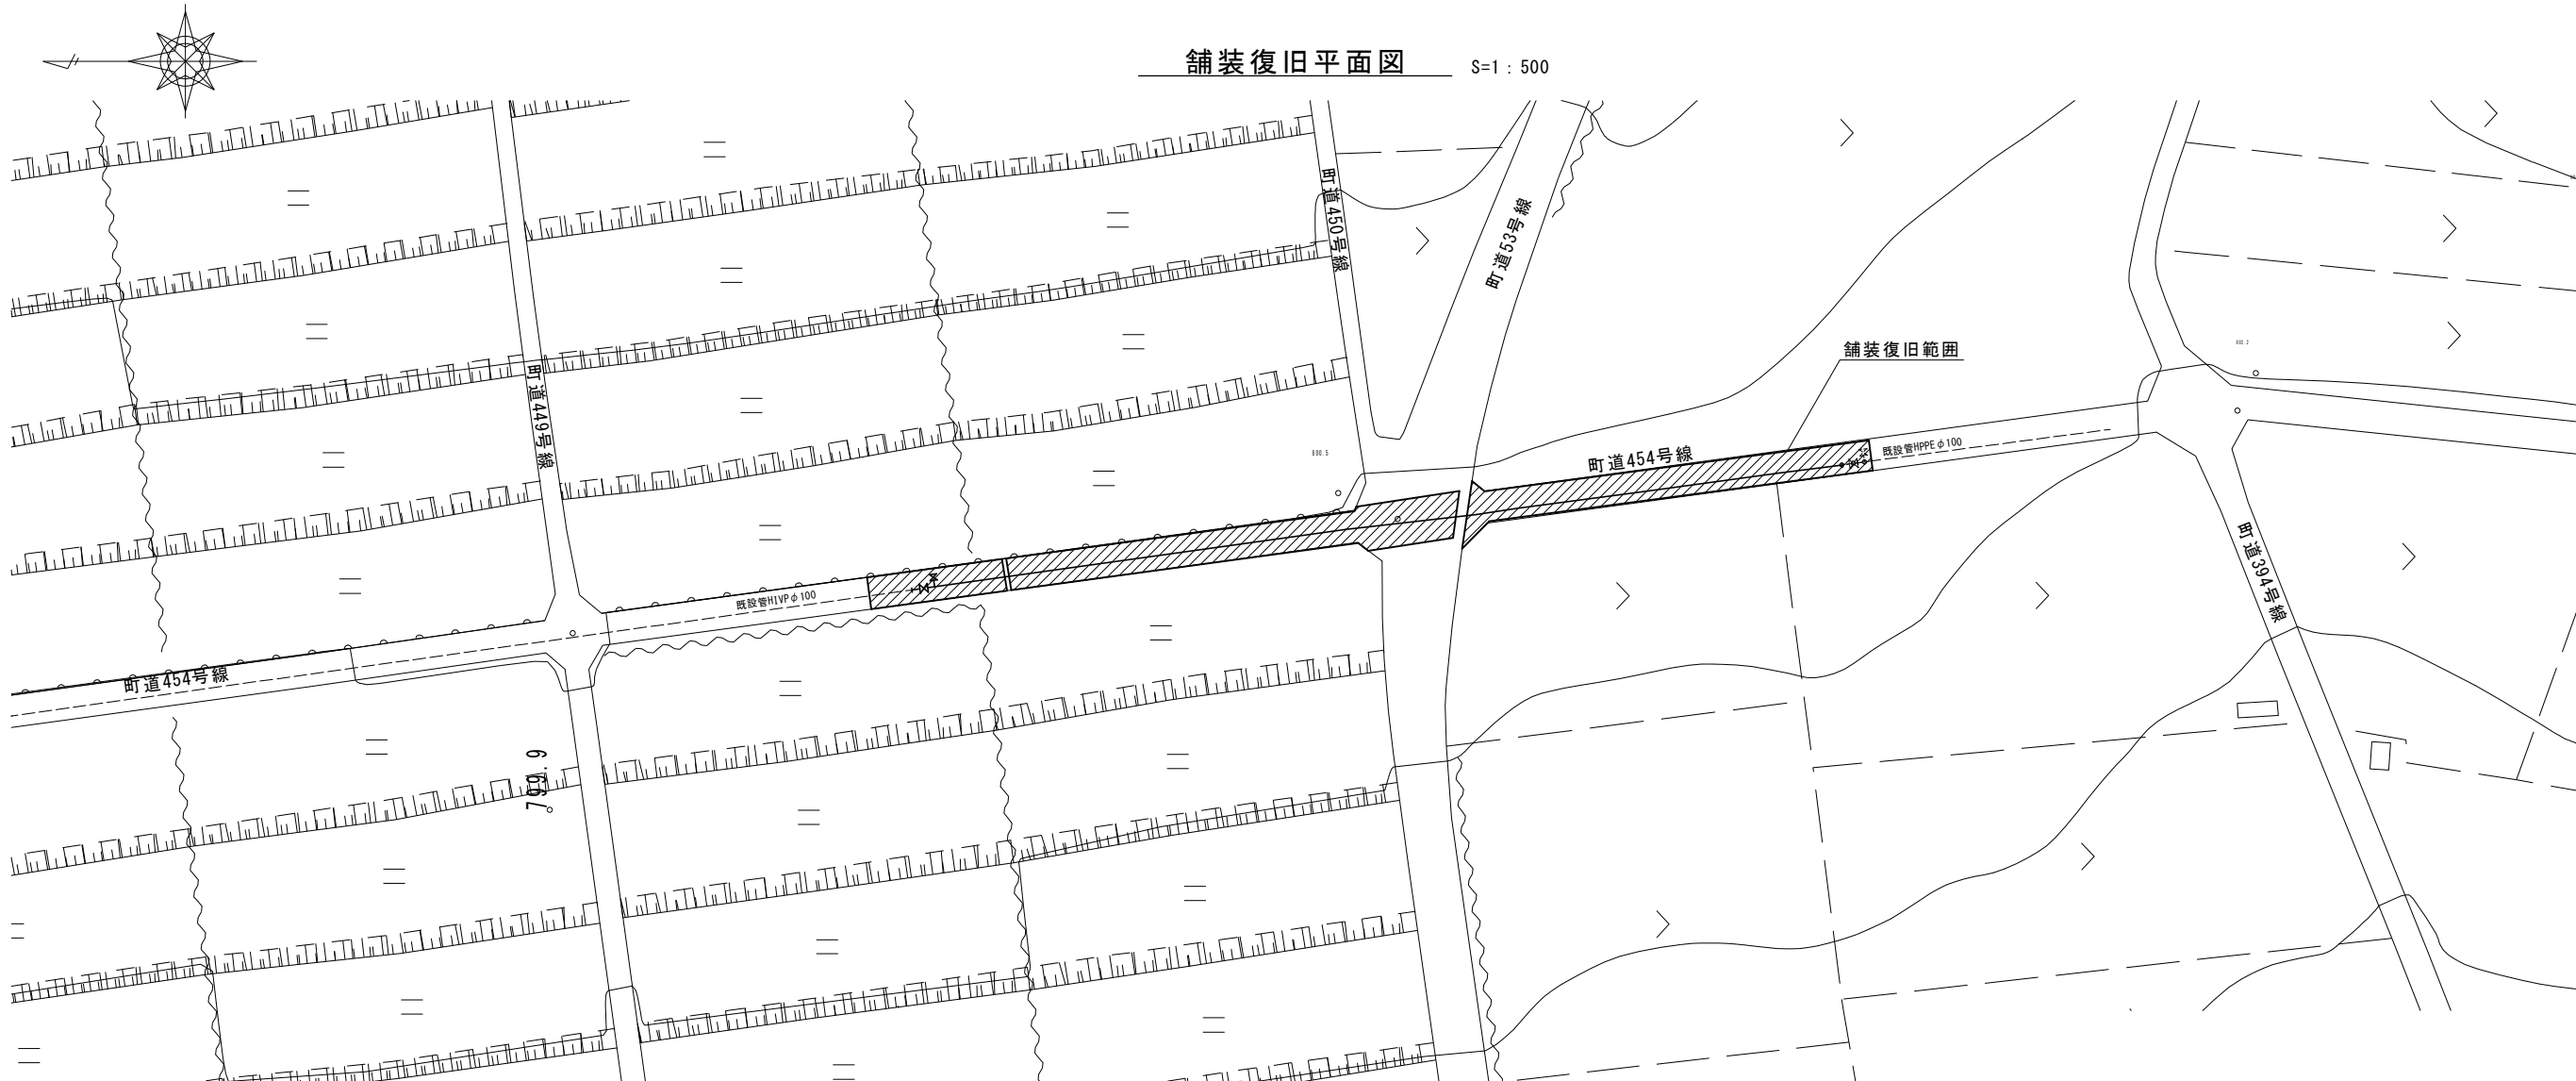

舗装求積表（町道53号線）補助


符号	底辺(下底)	高さ	倍面積
A	15.15	6.35	96.20
B	5.77	0.69	3.98
C	14.70	5.59	82.17
D	6.36	0.68	4.32
倍面積(m2)			186.67
面積(m2)			93.34

舗装求積表（町道454号線他）補助

符号	底辺(下底)	高さ	倍面積
1	47.45	4.28	203.09
2	48.63	4.24	206.19
3	7.19	1.84	13.23
4	10.42	2.78	28.97
5	5.21	1.47	7.66
6	54.55	4.69	255.84
7	53.69	4.65	249.66
8	19.67	4.53	89.11
9	19.67	4.49	88.32
倍面積(m2)			1142.07
面積(m2)			571.04

舗装復旧展開図

S=1 : 250

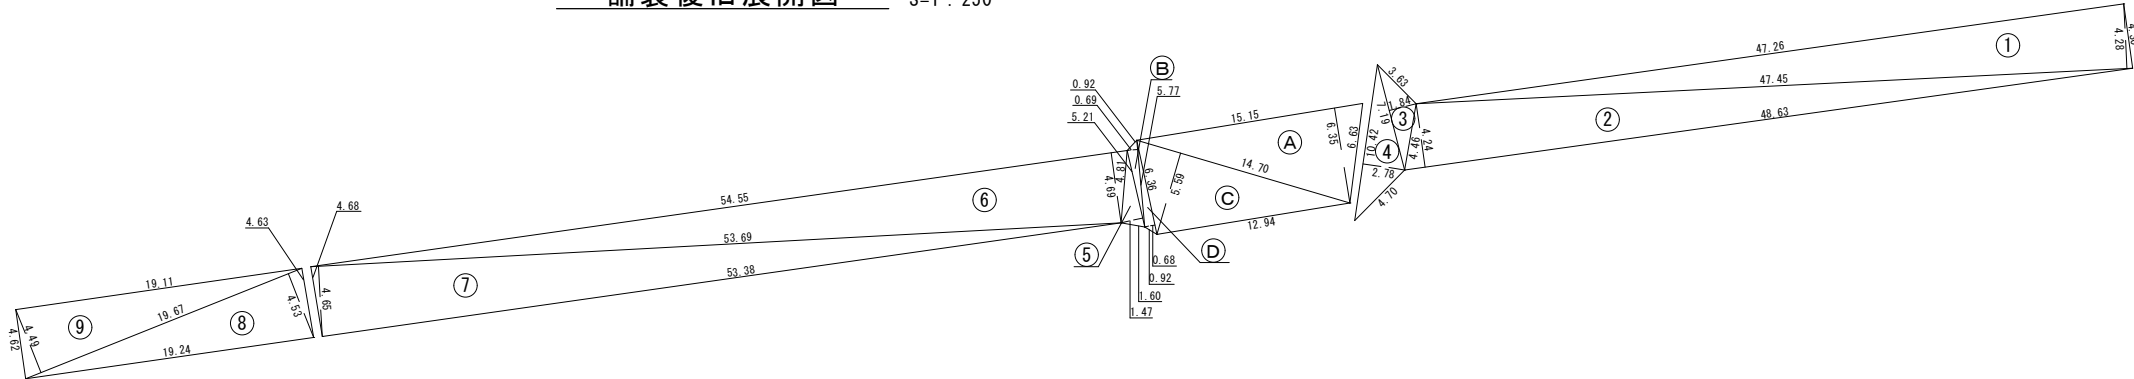

補助) 区画線工（実線）15cm＝6.0m
補助) 区画線工（破線）15cm＝8.0m
補助) 区画線工（記号）15cm＝30.0m
補助) 舗装復旧面積 町道53号線＝93.34m²
補助) 舗装復旧面積 町道454号線他＝571.04m²
補助) 舗装復旧面積 合計＝664.38m²