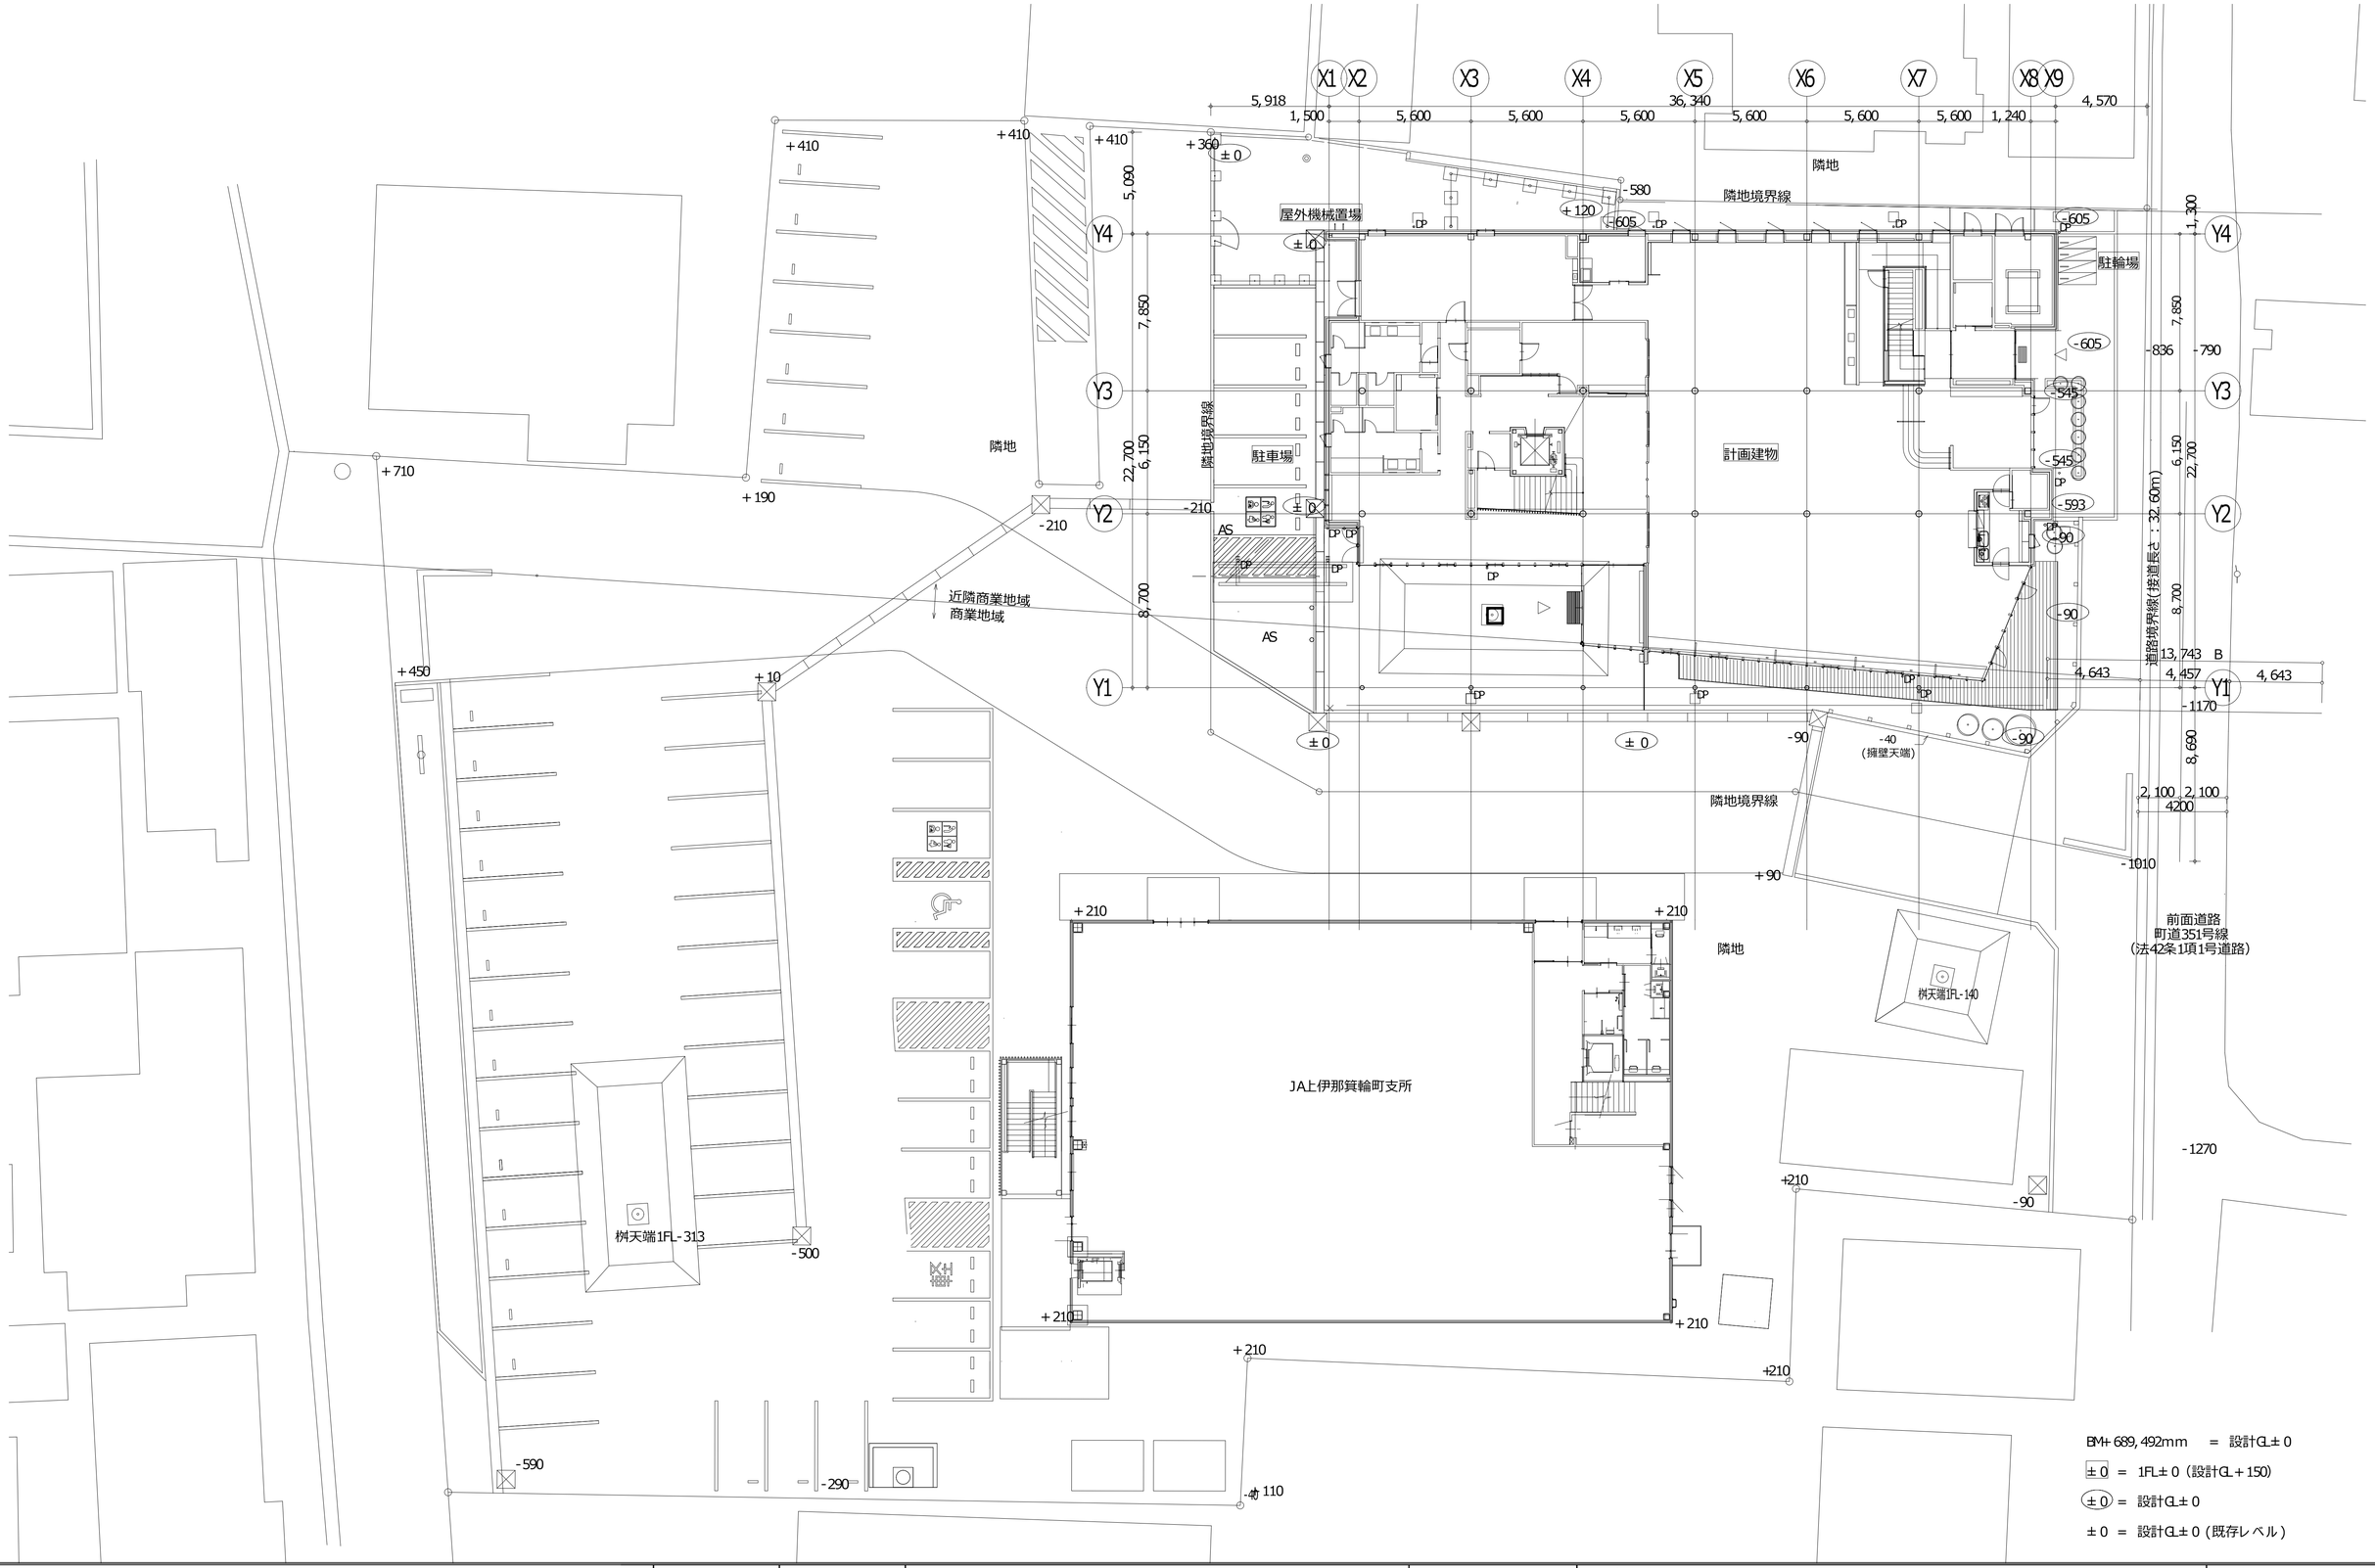

BM+689,492mm ＝ 設計GL±0

±0 ＝ 1FL±0（設計GL＋150）

(±0) ＝ 設計GL±0

±0 ＝ 設計GL±0（既存レベル）

御承認	御確認

浅川建設工業株式会社
〒399－4511 本 社 長野県上伊那郡箕輪町大字中箕輪11363－1
電話番号 0265－79－2218 FAX番号 0265－79－9156

日付	工事名称	図番
R6. 3	令和4年度 箕輪町防災交流施設建設事業 建設工事	A-08
検図者 / 作図者	図面名	縮尺
作図者：西森	配置図	1/300【A1版】

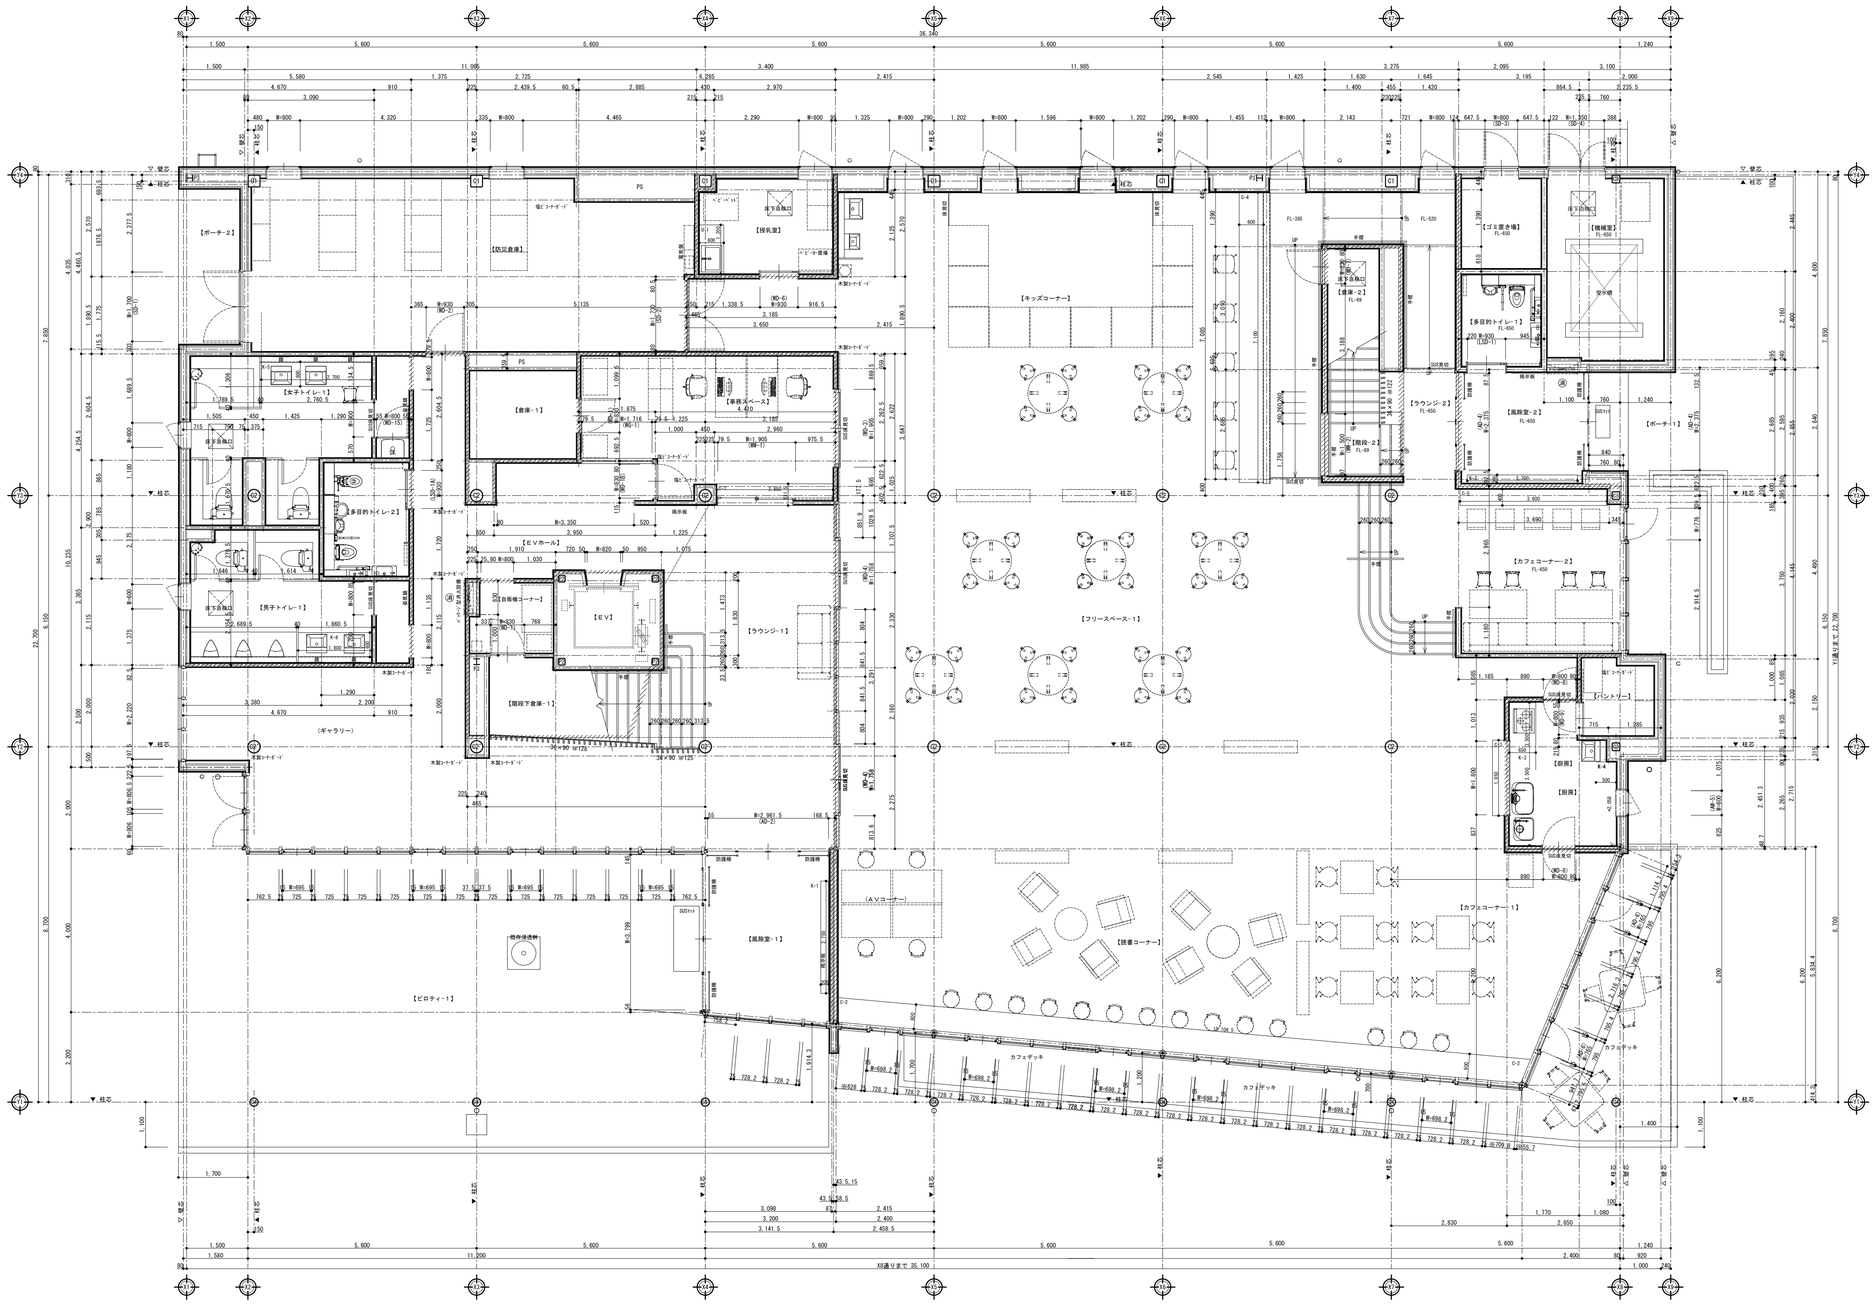

御承諾	御確認	浅川建設工業株式会社	日付	工事名称	図番
		〒３９９－４５１１　本　社　長野県上伊那郡箕輪町大字中箕輪１１３６３－１ 電話番号　０２６５－７９－２２１８　ＦＡＸ番号　０２６５－７９－９１５６	Ｒ６．３	令和４年度　箕輪町防災交流施設建設事業　建設工事	A-16
			検図者 / 作図者	図面名	縮尺
			西森	１階 平面図	１/７５【A1版】

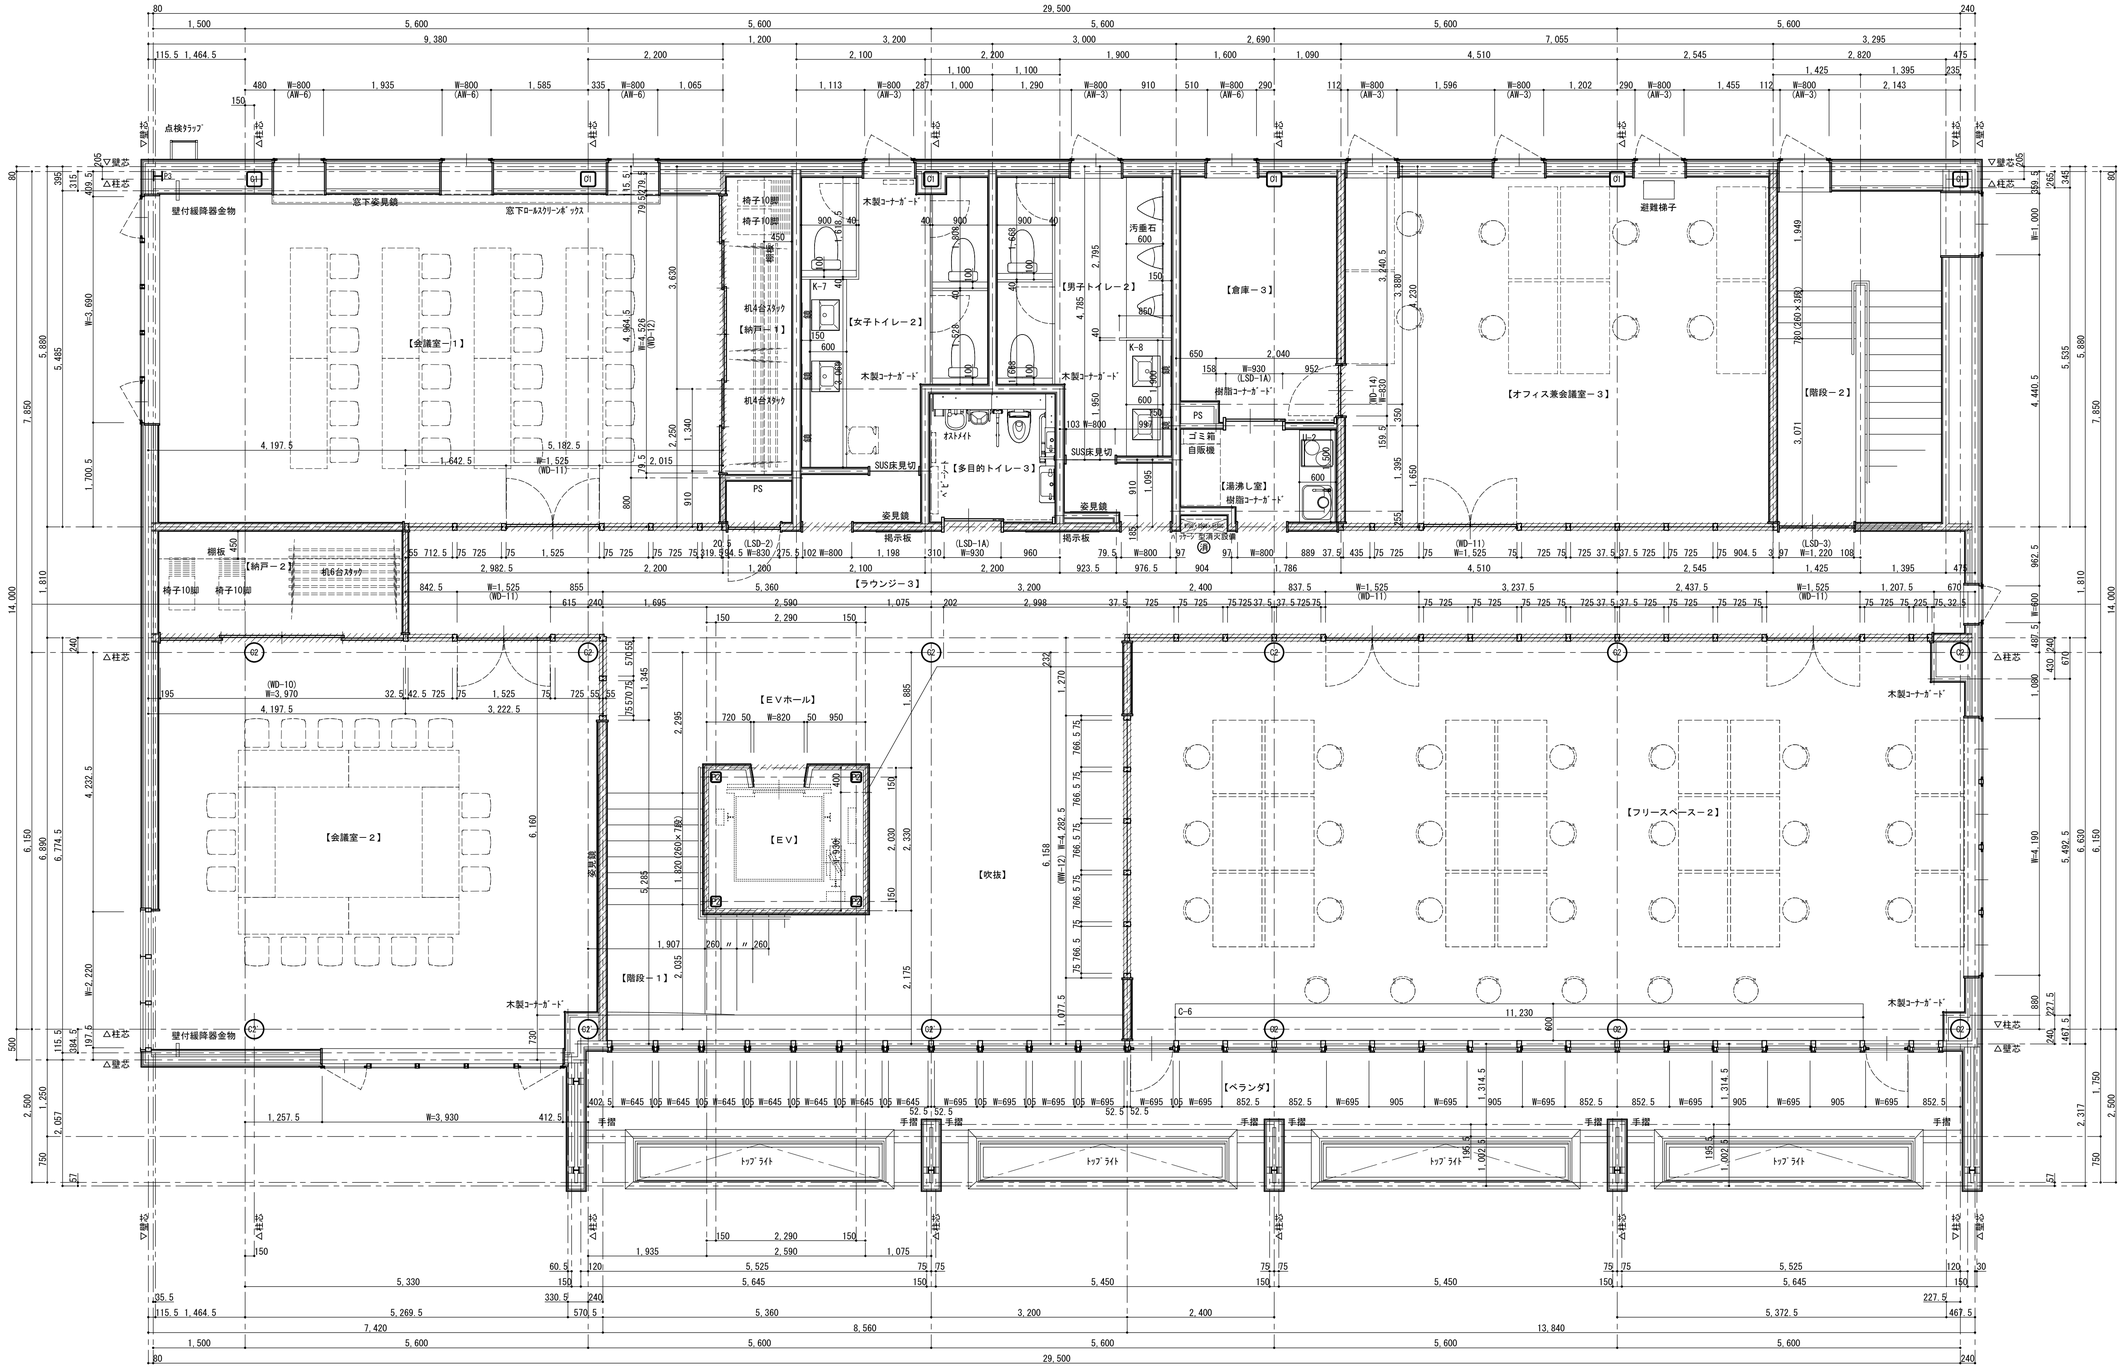

	御承諾	御確認	浅川建設工業株式会社 〒３９９－４５１１　本　社　長野県上伊那郡箕輪町大字中箕輪１１３６３－１ 電話番号　０２６５－７９－２２１８　ＦＡＸ番号　０２６５－７９－９１５６	日付 Ｒ６．３	工事名称 令和４年度　箕輪町防災交流施設建設事業　建設工事	図番 Ａ-14
				検図者 / 作図者	図面名 ２階 平面図	縮尺 １/５０【A1版】

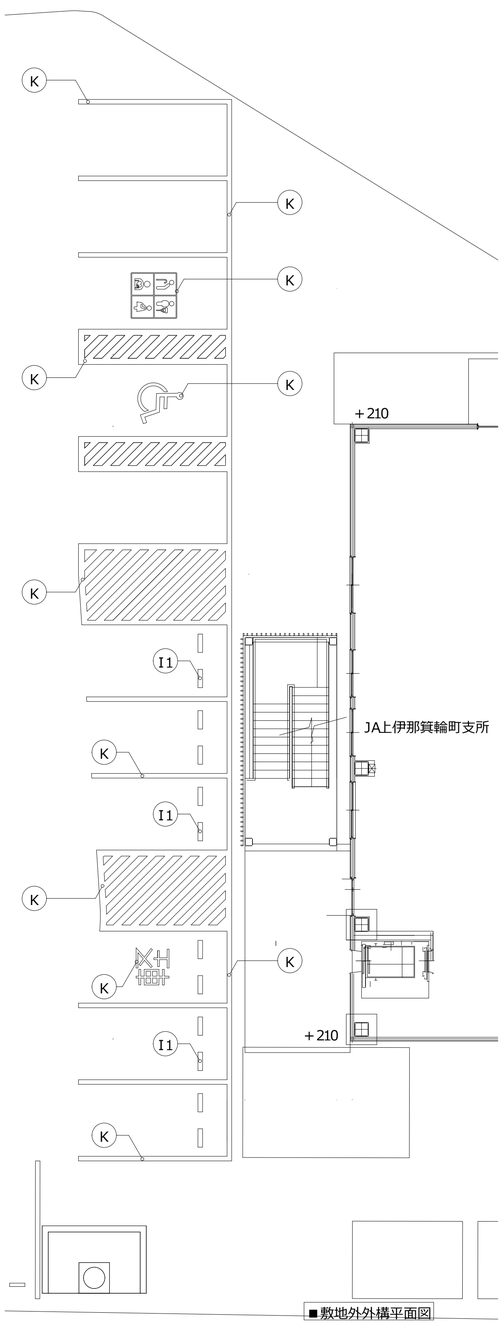

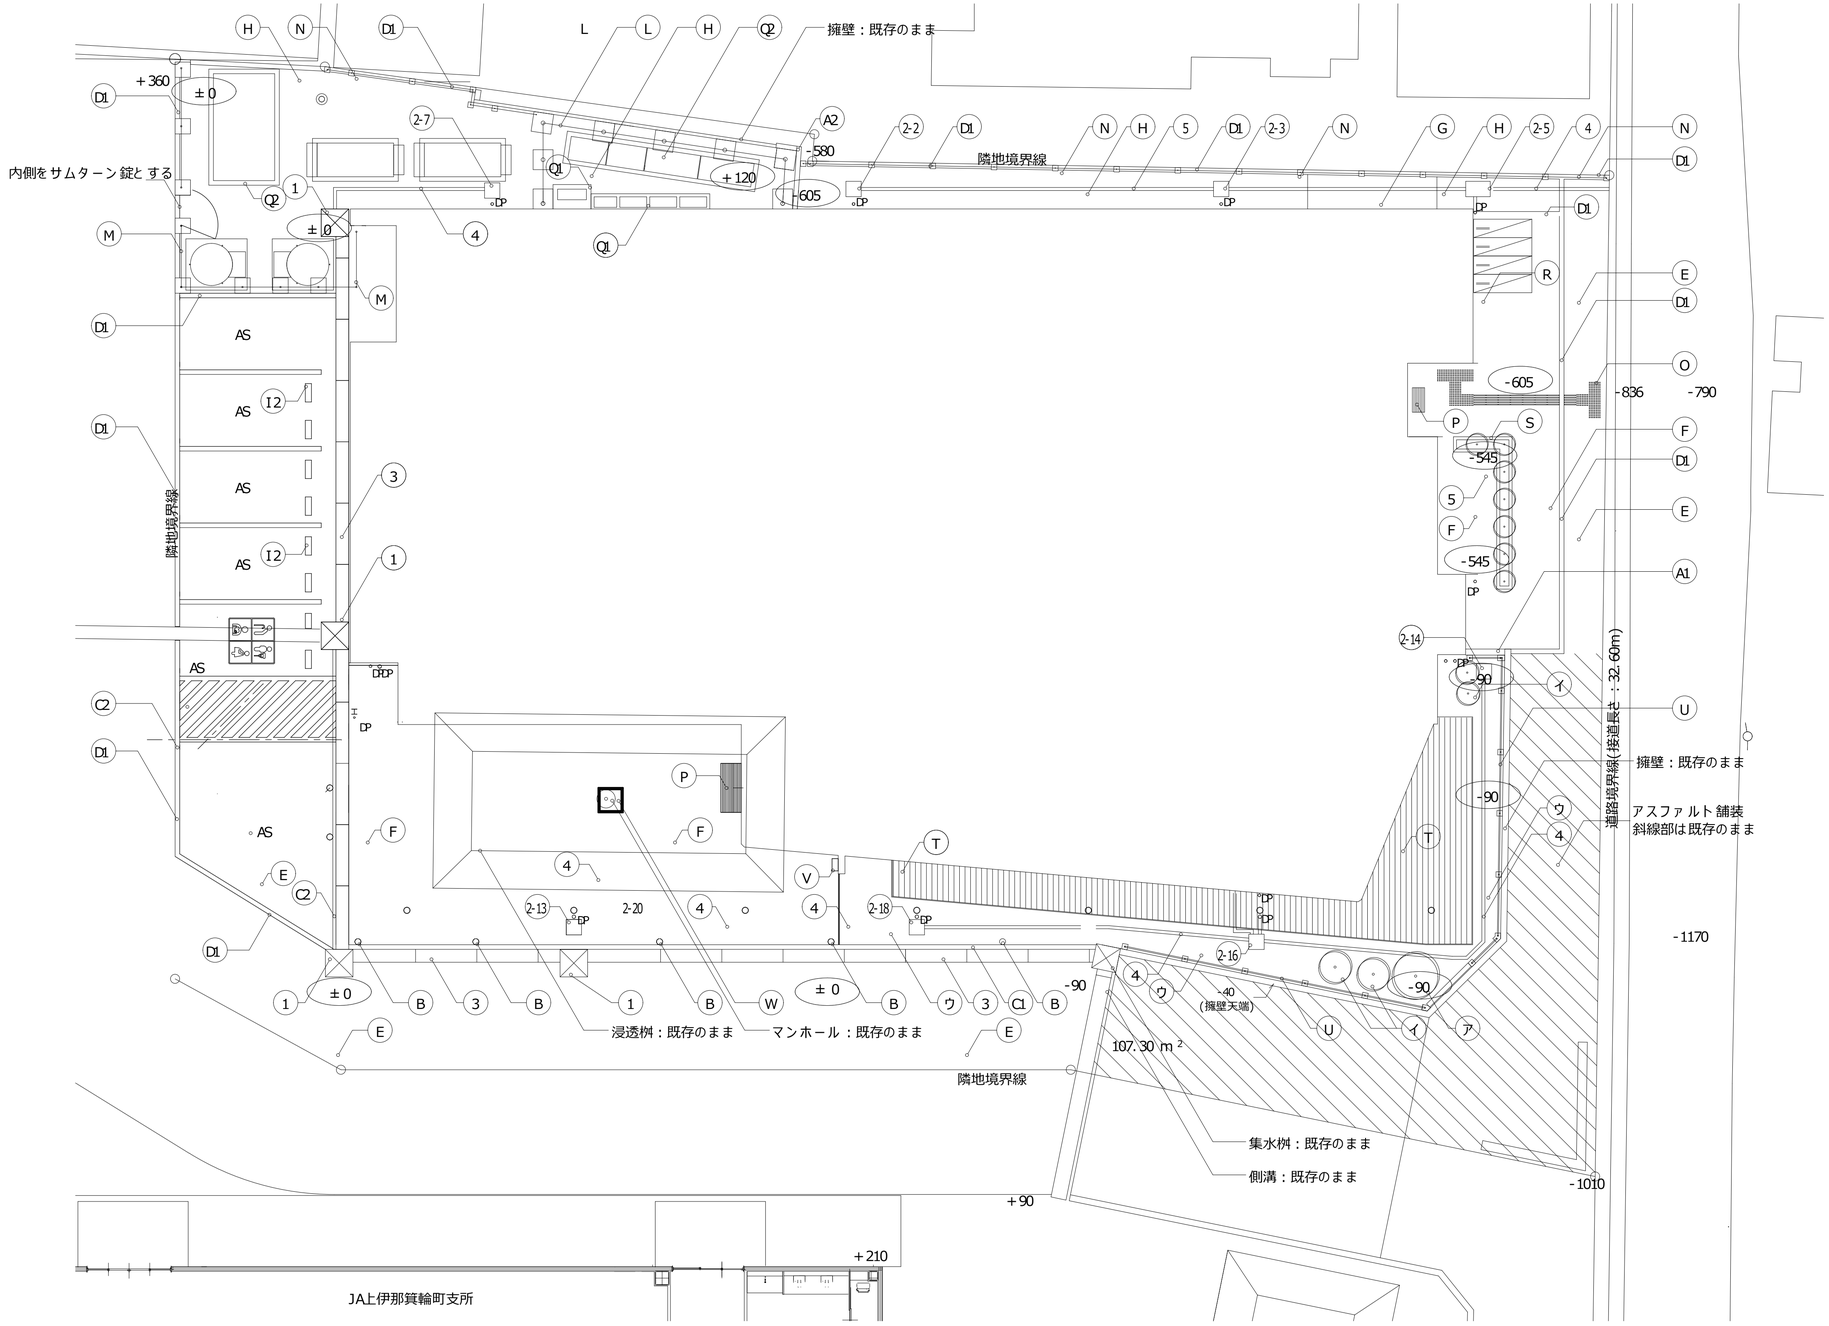

外構凡例

A1	コンクリート逆L型擁壁 H 1,000	E	密粒度アスファルト舗装	K	加熱ペイント	Q2	屋外機基礎-2
A2	〃 H 1,100	F	タイル舗装	L	防音フェンス	R	自転車ラック
B	車止め（稲田擬石）	G	コンクリート舗装	M	目隠しフェンスメッシ	S	植栽プランター
C1	歩行者用境界ブロック	H	砕石敷込み	N	メッシュフェンス	T	カフェデッキ
C2	乗入口境界ブロック	I1	車止め H 110	O	視覚障害者用誘導鋲	U	アルミフェンス
D1	地先境界ブロック W150	I2	車止め H 200	P	玄関マット	V	ポスト
D2	〃 W100	J	緑化ブロック	Q1	屋外機基礎-1	W	マンホール点検口

雨水凡例

1	集水桝（車道用）
2	〃 （歩道用）
3	浸透側溝
4	土中埋設排水管
5	土中埋設浸透排水管

②集水桝（歩道用）管底・高さ一覧

	管底	H
1	350	600
2	365	700
3	475	800
4	525	800
5	565	900
6	300	600
7	300	600
8	300	600

	管底	H
9	300	600
10	300	600
11	300	600
12	445	700
13	355	700
14	300	600
15	390	700
16	445	700

	管底	H
17	500	800
18	555	900
19	610	900
20	655	1000

植栽凡例

ア	イロハモミジ H=3.0 C=0.15 W=1.5
イ	シラカシ H=3.0 C=0.15 W=0.8
ウ	ツツジ・サツキ 混植 H=0.5 6株/㎡

御承諾	御確認

浅川建設工業株式会社
〒399－4511 本 社 長野県上伊那郡箕輪町大字中箕輪11363－1
電話番号 0265－79－2218 FAX番号 0265－79－9156

日付	検図者	作図者
R6．3		西森

工事名称：令和４年度 箕輪町防災交流施設建設事業 建設工事

図番：A－63

図面名：外構平面図

縮尺：1／200【A1版】

壁(下地)種別詳細図　1/15

a：遮音耐火間仕切壁(両面・上階スラブまで)

a：STD(t)90-100千鳥+強化PB(t)12.5+硬質PB(t)9.5両面張り

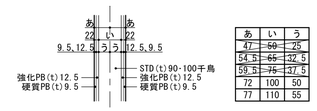

あ	い	う
47	50	25
54.5	65	32.5
59.5	75	37.5
72	100	50
77	110	55

b：耐火間仕切壁(両面・上階スラブまで)

b：STD(t)65-90-100+強化PB(t)12.5+硬質PB(t)9.5両面張り

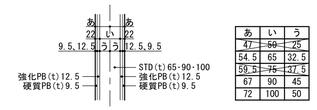

あ	い	う
47	50	25
54.5	65	32.5
59.5	75	37.5
67	90	45
72	100	50

c：普通間仕切壁(両面・天井まで)

c：STD(t)50-65-90-100+PB(t)12.5+PB(t)9.5両面張り

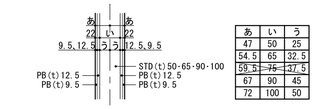

あ	い	う
47	50	25
54.5	65	32.5
59.5	75	37.5
67	90	45
72	100	50

d：普通間仕切壁(両面・天井まで)

d：STD(t)65+片面PB(t)12.5+PB(t)9.5+片面PB(t)12.5+硬質PB(t)9.5

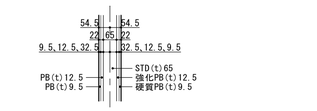

e：普通間仕切壁(片面・天井まで)

e：STD(t)50-65-90-100+PB(t)12.5+PB(t)9.5

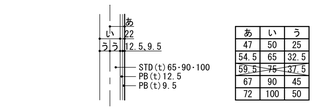

あ	い	う
47	50	25
54.5	65	32.5
59.5	75	37.5
67	90	45
72	100	50

f：普通間仕切壁(片面・天井まで)

f：STD(t)65+PB(t)12.5+硬質PB(t)9.5

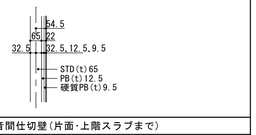

g：簡易遮音間仕切壁(片面・上階スラブまで)

g：STD(t)65-90-100+PB(t)12.5+PB(t)9.5

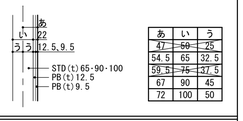

あ	い	う
47	50	25
54.5	65	32.5
59.5	75	37.5
67	90	45
72	100	50

外壁廻り

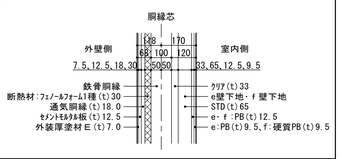

壁(仕上材)記号

記号		仕上材
EP	—	艶有合成樹脂ｴﾏﾙｼｮﾝﾍﾟｲﾝﾄ塗り
準小	—	準不燃小幅板(t)12.0,OSCL塗装
難小	—	難燃小幅板(t)12.0,OSCL塗装
ケ	—	化粧ケイカル板(t)6.0貼り
モ	—	モザイクタイル貼り

仕上記号凡例	建具記号凡例
下地記号+STDｻｲｽﾞ+腰壁仕上+壁仕上	建具高
下地記号+STDｻｲｽﾞ+壁仕上	建具記号
	腰高

【 防災倉庫 】	
床	ｺﾝｸﾘｰﾄ金ｺﾞﾃ押え ﾌｫｰﾘﾌﾄ対応複層ﾋﾞﾆﾙ床ｼｰﾄ(t)2.0貼り
巾木	ｿﾌﾄ巾木 H=60
壁	d+65,f+65下地 EP-G塗装
天井	直天井
廻縁	
備考	

【 授乳室 】	
床	ｺﾝｸﾘｰﾄ金ｺﾞﾃ押え ﾋﾞﾆﾙ床ｼｰﾄ①(t)2.5貼り
巾木	ｿﾌﾄ巾木 H=60
壁	b+65,e+65下地 難燃小幅板(t)12.0張りOSCL塗装
天井	鋼製天井,PB(t)9.5張り下地 ﾛｯｸｳｰﾙ吸音板(t)9.5張り
廻縁	塩ﾋﾞ目透かし　(CH=2,500)
備考	流し台-1

【 女子トイレ-1 】	
床	ｺﾝｸﾘｰﾄ金ｺﾞﾃ押え ﾋﾞﾆﾙ床ｼｰﾄ③(t)2.0貼り
巾木	床材立上、見切:ｱﾙﾐ焼付塗装 H=100
腰壁	b+65,e+65下地 化粧ｹｲｶﾙ板(t)6.0張り H=2,025
壁	b+65,e+65下地 EP-G塗装
天井	鋼製天井下地 化粧PB(t)9.5張り
廻縁	塩ﾋﾞ製　(CH=2,500)
備考	ﾄｲﾚﾌﾞｰｽ,手洗ｶｳﾝﾀｰ1,化粧鏡 ﾍﾞﾋﾞｰﾁｪｱ

【 多目的トイレ-2 】	
床	ｺﾝｸﾘｰﾄ金ｺﾞﾃ押え ﾋﾞﾆﾙ床ｼｰﾄ③(t)2.0貼り
巾木	床材立上、見切:ｱﾙﾐ焼付塗装 H=100
腰壁	b+65下地 化粧ｹｲｶﾙ板(t)6.0張り H=2,025
壁	b+65下地 EP-G塗装
天井	鋼製天井下地 化粧PB(t)9.5張り
廻縁	塩ﾋﾞ製　(CH=2,500)
備考	手洗ｶｳﾝﾀｰ、化粧鏡、ﾍﾞﾋﾞｰﾁｪｱ L型手摺、跳ね上げ手摺、子供ﾄｲﾚ

【 男子トイレ-1 】	
床	ｺﾝｸﾘｰﾄ金ｺﾞﾃ押え ﾋﾞﾆﾙ床ｼｰﾄ③(t)2.0貼り
巾木	床材立上、見切:ｱﾙﾐ焼付塗装 H=100
腰壁	b+65,e+65下地 化粧ｹｲｶﾙ板(t)6.0張り 一部ﾓｻﾞｲｸﾀｲﾙ貼り H=2,025
壁	b+65,e+65下地 EP-G塗装
天井	鋼製天井下地 化粧PB(t)9.5張り
廻縁	塩ﾋﾞ製　(CH=2,500)
備考	ﾄｲﾚﾌﾞｰｽ,手洗ｶｳﾝﾀｰ2,化粧鏡 ﾍﾞﾋﾞｰﾁｪｱ,汚垂石

【 倉庫-1 】	
床	ｺﾝｸﾘｰﾄ金ｺﾞﾃ押え ﾋﾞﾆﾙ床ｼｰﾄ①(t)2.5貼り
巾木	ｿﾌﾄ巾木 H=60
壁	b+100,c+65,e+65下地 EP-G塗装
天井	鋼製天井下地 化粧PB(t)9.5張り
廻縁	塩ﾋﾞ製　(CH=2,500)
備考	

【 事務スペース 】	
床	ｺﾝｸﾘｰﾄ金ｺﾞﾃ押え ﾋﾞﾆﾙ床ｼｰﾄ①(t)2.5貼り
巾木	ｿﾌﾄ巾木 H=60
壁	b+65下地 EP-G塗装
天井	鋼製天井下地 化粧PB(t)9.5張り
廻縁	塩ﾋﾞ製　(CH=2,500)
備考	受付ｶｳﾝﾀｰ

【 自販機コーナー 】	
床	ｺﾝｸﾘｰﾄ金ｺﾞﾃ押え ﾋﾞﾆﾙ床ｼｰﾄ①(t)2.5貼り
巾木	ｿﾌﾄ巾木 H=60
壁	c+65,g+65下地 EP-G塗装
天井	鋼製天井下地 化粧PB(t)9.5張り
廻縁	塩ﾋﾞ製　(CH=2,400)
備考	

【 階段下倉庫-1 】	
床	ｺﾝｸﾘｰﾄ金ｺﾞﾃ押え ﾋﾞﾆﾙ床ｼｰﾄ②(t)2.0貼り
巾木	ｿﾌﾄ巾木 H=60
壁	c+65,g+65下地 EP-G塗装
天井	直天井
廻縁	
備考	

【 階段-1 】	
床	ｺﾝｸﾘｰﾄ金ｺﾞﾃ押え ﾋﾞﾆﾙ床ｼｰﾄ①(t)2.5貼り
巾木	ｿﾌﾄ巾木 H=60
壁	b+65,e+65,e+100,g+65下地 EP-G塗装
天井	鋼製天井,PB(t)9.5張り下地 ﾛｯｸｳｰﾙ吸音板(t)9.5張り 一部準不燃小幅板(t)12.0張りWP塗装
廻縁	目透かし　(CH=2,500,2,900)
備考	ﾉﾝｽﾘｯﾌﾟ、手摺

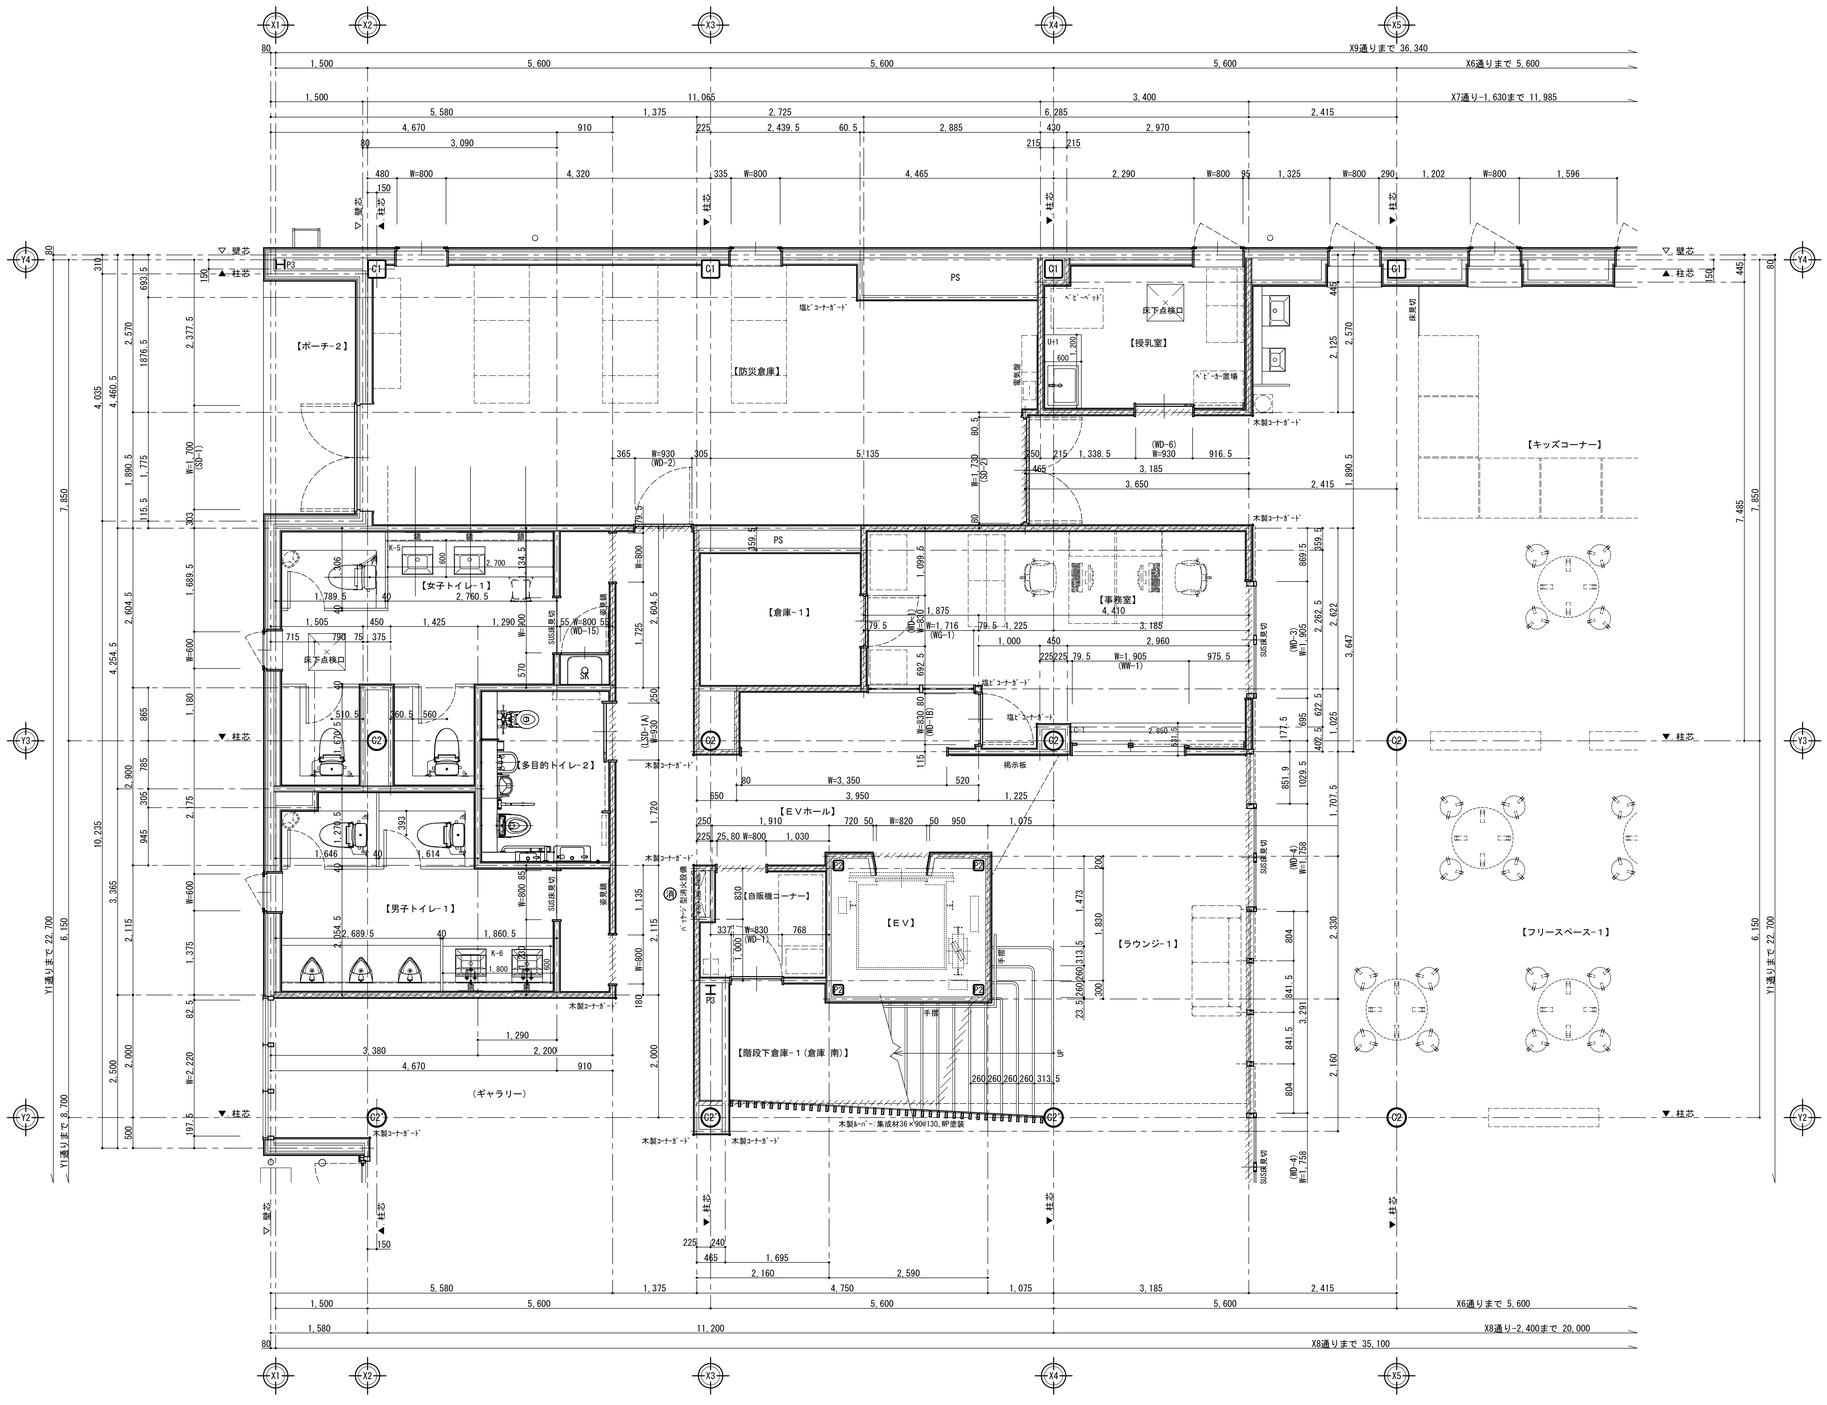

【 ラウンジ-1 】	
床	ｺﾝｸﾘｰﾄ金ｺﾞﾃ押え ﾋﾞﾆﾙ床ｼｰﾄ①(t)2.5貼り
巾木	ｿﾌﾄ巾木 H=60
壁	b+65,c+65,e+65下地 EP-G塗装 一部準不燃小幅板(t)12張りOSCL塗装
天井	鋼製天井,PB(t)9.5張り下地 ﾛｯｸｳｰﾙ吸音板(t)9.5張り 一部準不燃小幅板(t)12.0張りWP塗装
廻縁	目透かし　(CH=2,500)
備考	ﾄｯﾌﾟﾗｲﾄ、吹抜、ﾋﾞﾃｨｰﾚｰﾙ

【 フリースペース-1 】	
床	ｾﾙﾌﾚﾍﾞﾘﾝｸﾞ下地 単層ﾌﾛｰﾘﾝｸﾞ(t)15.0張りUC塗装
巾木	ｿﾌﾄ巾木 H=60
壁	b+65,c+65,c+100,e+65下地 EP-G塗装 難燃小幅板(t)12.0張りOSCL塗装 一部EP-G塗装
天井	鋼製天井,PB(t)9.5張り下地 ﾛｯｸｳｰﾙ吸音板(t)9.5張り 一部難燃小幅板(t)12.0張りWP塗装
廻縁	塩ﾋﾞ目透かし 一部目透かし　(CH=2,500,2,900)
備考	学習ｶｳﾝﾀｰ、親子ｶｳﾝﾀｰ、ｶﾌｪｶｳﾝﾀｰ1

【 キッズコーナー 】	
床	ｱﾝﾀﾞｰｼｰﾄ(t)6.0下地 ﾀｲﾙｶｰﾍﾟｯﾄ(t)6.5張り
巾木	ｿﾌﾄ巾木 H=60
壁	e+65下地 難燃小幅板(t)12.0張りOSCL塗装
天井	鋼製天井,PB(t)9.5張り下地 ﾛｯｸｳｰﾙ吸音板(t)9.5張り 一部難燃小幅板(t)12.0張りWP塗装
廻縁	塩ﾋﾞ目透かし 一部目透かし　(CH=2,500,2,900)
備考	

1階平面詳細図(1)　1/50

・1FL=設計GL+150

・図中ﾊｯﾁﾝｸﾞ壁は防煙区画壁を示す

御承諾	御確認

浅川建設工業株式会社
〒399-4511　本社　長野県上伊那郡箕輪町大字中箕輪11363-1
電話番号　0265-79-2218　FAX番号　0265-79-9156

日付	検図者	作図者
R6.3		西森

工事名称：令和4年度　箕輪町防災交流施設建設事業　建設工事

図番：A-22

図面名：1階平面詳細図-1

縮尺：1/50【A1版】

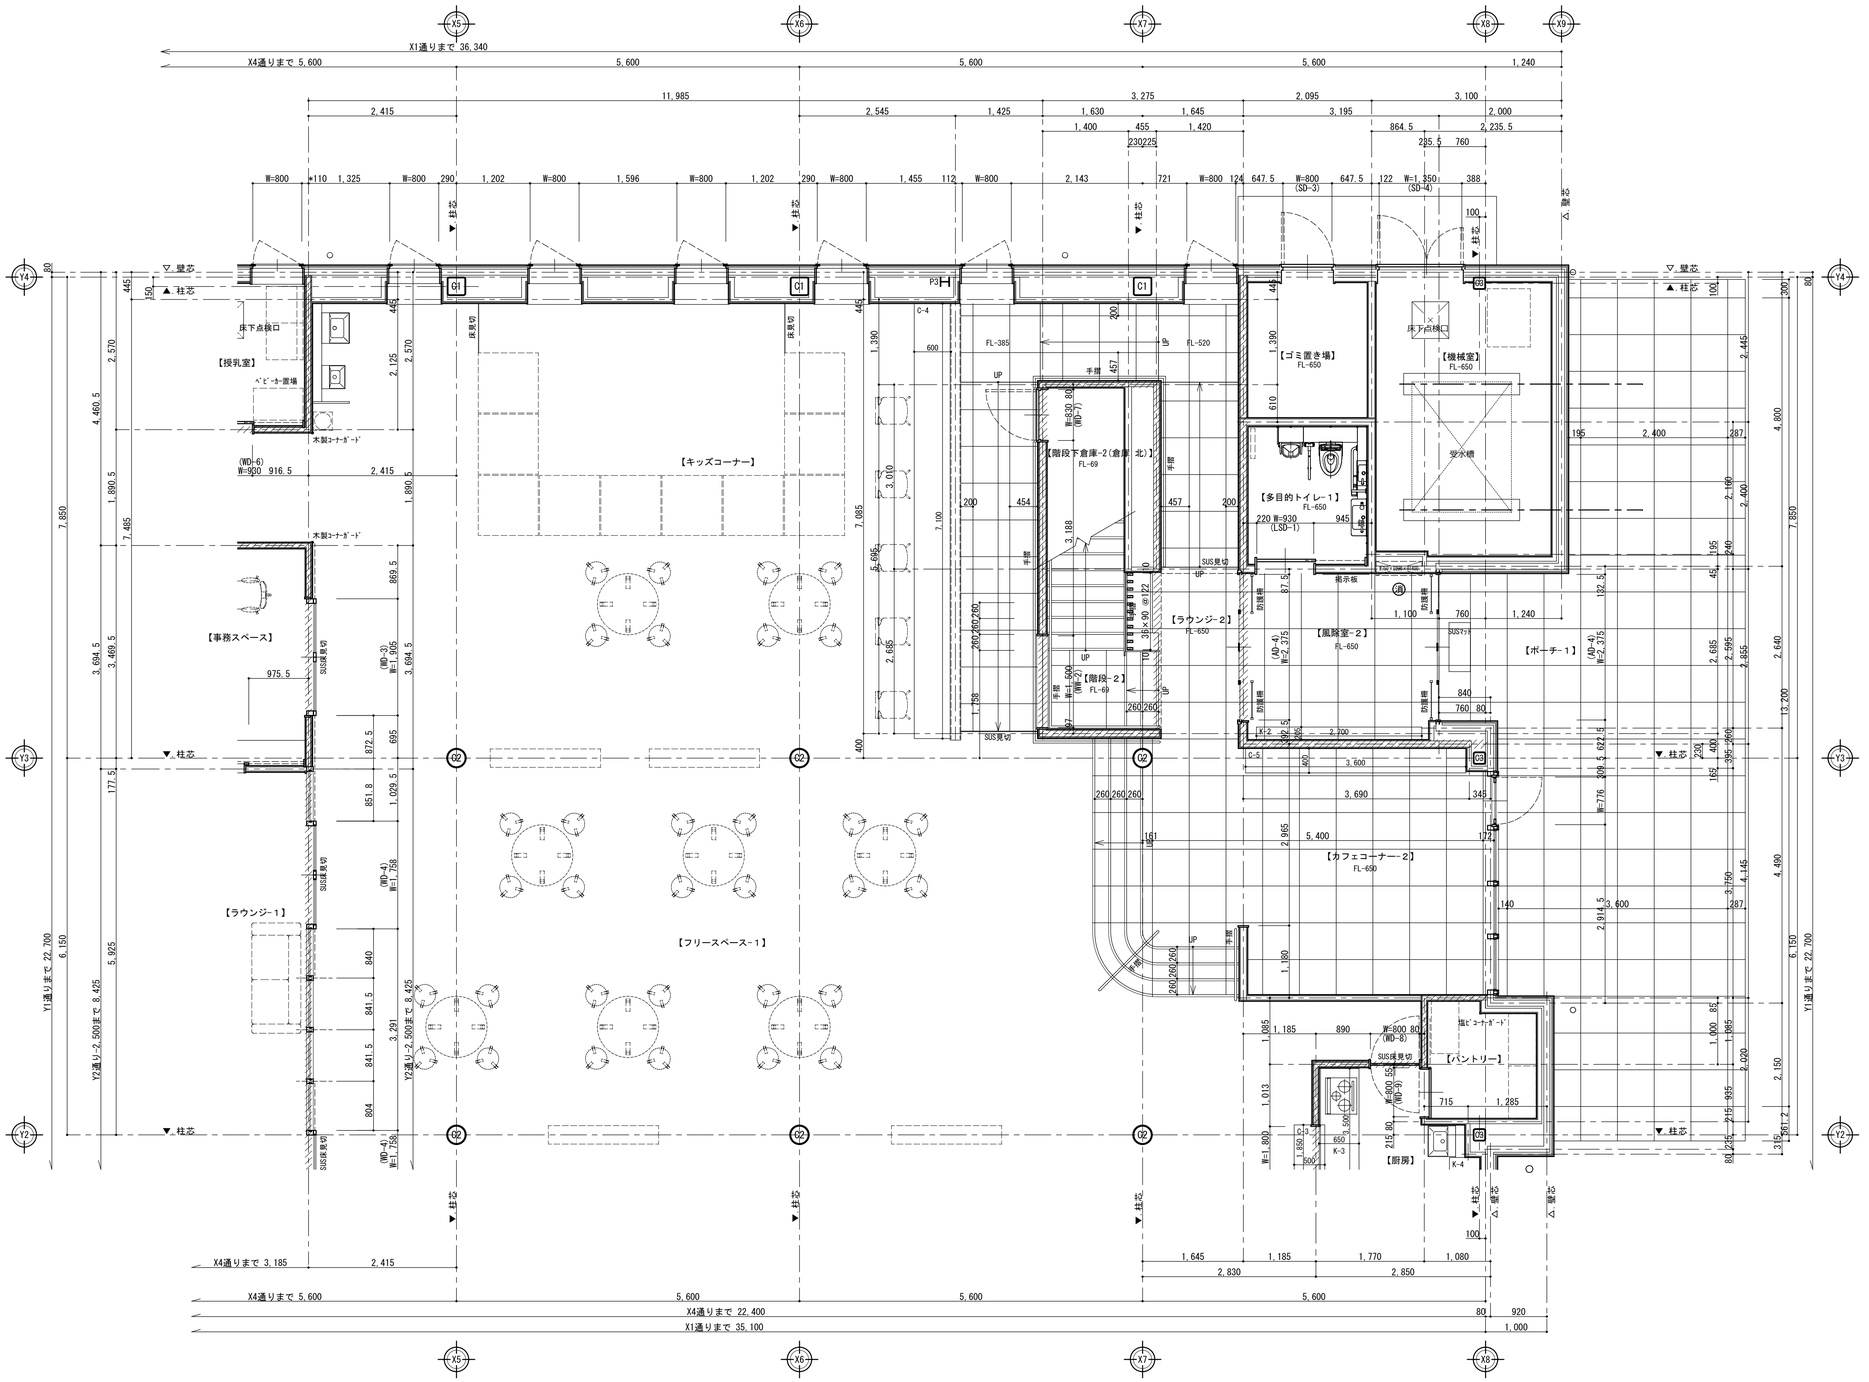

1階平面詳細図（2） 1/50

・１ＦＬ＝設計ＧＬ＋１５０
・図中ﾊｯﾁﾝｸﾞ壁は防煙区画壁を示す

【 キッズコーナー 】

床	ｱﾝﾀﾞｰｼｰﾄ(t)6.0下地 ﾀｲﾙｶｰﾍﾟｯﾄ(t)6.5張り
巾木	ｿﾌﾄ巾木 H=60
壁	e+65下地 難燃小幅板(t)12.0張りOSCL塗装
天井	鋼製天井、PB(t)9.5張り下地 ﾛｯｸｳｰﾙ吸音板(t)9.5張り 一部難燃小幅板(t)12.0張りWP塗装
廻縁	塩ﾋﾞ目透かし 一部目透かし (CH=2,500,2,900)
備考	

【 フリースペース-１ 】

床	ｾﾙﾌﾚﾍﾞﾙﾘﾝｸﾞ下地 単層ﾌﾛｰﾘﾝｸﾞ(t)15.0張りUC塗装
巾木	ｿﾌﾄ巾木 H=60
壁	b+65、c+65、c+100、e+65下地 難燃小幅板(t)12.0張りOSCL塗装 一部EP-G塗装
天井	鋼製天井、PB(t)9.5張り下地 ﾛｯｸｳｰﾙ吸音板(t)9.5張り 一部難燃小幅板(t)12.0張りWP塗装
廻縁	塩ﾋﾞ目透かし 一部目透かし (CH=2,500,2,900)
備考	学習ｶｳﾝﾀｰ、親子ｶｳﾝﾀｰ、ｶﾌｪｶｳﾝﾀｰ1

【 スロープ 】

床	ﾓﾙﾀﾙ(t)30下地 磁器質ﾀｲﾙ貼り
巾木	磁器質ﾀｲﾙ H=60
壁	b+100、c+100、e+65、e+90、e+100下地 難燃小幅板(t)12.0張りOSCL塗装 一部EP-G塗装
天井	鋼製天井、PB(t)9.5張り下地 ﾛｯｸｳｰﾙ吸音板(t)9.5張り 一部準不燃小幅板(t)12.0張りWP塗装
廻縁	塩ﾋﾞ目透かし 一部目透かし (CH=2,500,2,900)
備考	手摺

【 階段下倉庫-２ 】

床	ｺﾝｸﾘｰﾄ金ｺﾞﾃ押え ﾋﾞﾆﾙ床ｼｰﾄ②(t)2.0貼り
巾木	ｿﾌﾄ巾木 H=60
壁	c+100、e+100下地 EP-G塗装
天井	直天井
廻縁	
備考	

【 階段-２ 】

床	ｺﾝｸﾘｰﾄ金ｺﾞﾃ押え ﾋﾞﾆﾙ床ｼｰﾄ⑤(t)2.5貼り
巾木	ｿﾌﾄ巾木 H=60
壁	b+100、c+100、e+100下地 EP-G塗装
天井	鋼製天井下地 化粧PB(t)9.5張り
廻縁	塩ﾋﾞ製 (CH=2,500)
備考	ﾉﾝｽﾘｯﾌﾟ、手摺

【 厨 房 】

床	ｺﾝｸﾘｰﾄ金ｺﾞﾃ押え ﾋﾞﾆﾙ床ｼｰﾄ②(t)2.0貼り
巾木	床材立上、見切:ｱﾙﾐ焼付塗装 H=60
壁	c+65下地 EP-G塗装
天井	ﾗｲｶﾙ板(t)6.0目透かし張り下地 EP-G塗装
廻縁	塩ﾋﾞ製 (CH=2,500)
備考	調理台、調理収納棚

【 機械室 】

床	ｺﾝｸﾘｰﾄ金ｺﾞﾃ押え 浸透性防塵塗装
巾木	床同材 H=100
壁	b+100、c+65、c+100、e+65下地 EP-G塗装
天井	直天井
廻縁	
備考	機械基礎

【 ゴミ置き場 】

床	ｺﾝｸﾘｰﾄ金ｺﾞﾃ押え 浸透性防塵塗装
巾木	床同材 H=100
壁	b+100、c+100、e+65下地 EP-G塗装
天井	ﾗｲｶﾙ板(t)6.0目透かし張り下地 EP-G塗装
廻縁	塩ﾋﾞ製 (CH=2,500)
備考	

【 多目的トイレ-１ 】

床	ｺﾝｸﾘｰﾄ金ｺﾞﾃ押え ﾋﾞﾆﾙ床ｼｰﾄ②(t)2.0貼り
巾木	床材立上、見切:ｱﾙﾐ焼付塗装 H=100
腰壁	b+65下地 化粧ｹｲｶﾙ板(t)6.0張り H=2,025
壁	b+65下地 EP-G塗装
天井	鋼製天井下地 化粧PB(t)9.5張り
廻縁	塩ﾋﾞ製 (CH=2,500)
備考	手洗ｶｳﾝﾀｰ、化粧鏡、ﾍﾞﾋﾞｰﾁｪｱ L型手摺、跳ね上げ手摺

【 風除室-２ 】

床	ﾓﾙﾀﾙ(t)30下地 磁器質ﾀｲﾙ貼り
巾木	磁器質ﾀｲﾙ H=60
壁	b+100、c+100、e+65下地 EP-G塗装
天井	鋼製天井、PB(t)9.5張り下地 難燃小幅板(t)12.0張りWP塗装
廻縁	目透かし (CH=3,150)
備考	ﾊﾞﾝﾌﾚｯﾄ置場-2

【 ラウンジ-２ 】

床	ﾓﾙﾀﾙ(t)30下地 磁器質ﾀｲﾙ貼り
巾木	磁器質ﾀｲﾙ H=60
壁	b+100、c+100、e+65下地 準不燃小幅板(t)12.0張りOSCL塗装 一部EP-G塗装
天井	鋼製天井、PB(t)9.5張り下地 難燃小幅板(t)12.0張りWP塗装 一部準不燃小幅板(t)12.0張りWP塗装
廻縁	塩ﾋﾞ目透かし 一部目透かし (CH=3,150)
備考	

【 カフェコーナー-２ 】

床	ﾓﾙﾀﾙ(t)30下地 磁器質ﾀｲﾙ貼り
巾木	磁器質ﾀｲﾙ H=60
壁	c+65、c+100、e+65下地 EP-G塗装
天井	鋼製天井、PB(t)9.5張り下地 難燃小幅板(t)12.0張りWP塗装
廻縁	目透かし (CH=3,150)
備考	ｶﾌｪｶｳﾝﾀｰ2

【 パントリー 】

床	ｺﾝｸﾘｰﾄ金ｺﾞﾃ押え ﾋﾞﾆﾙ床ｼｰﾄ②(t)2.0貼り
巾木	床材立上、見切:ｱﾙﾐ焼付塗装 H=60
壁	c+65、e+65下地 EP-G塗装
天井	ﾗｲｶﾙ板(t)6.0目透かし張り下地 EP-G塗装
廻縁	塩ﾋﾞ製 (CH=2,500)
備考	

壁(下地)種別詳細図 1/15

a：遮音耐火間仕切壁(両面・上階スラブまで)

a：STD(t)90-100千鳥+強化PB(t)12.5+硬質PB(t)9.5両面張り

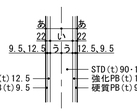

あ	い	う
47	50	25
54.5	65	32.5
59.5	75	37.5
72	100	50
77	110	55

b：耐火間仕切壁(両面・上階スラブまで)

b：STD(t)65-90-100+強化PB(t)12.5+硬質PB(t)9.5両面張り

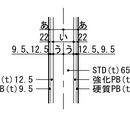

あ	い	う
47	50	25
54.5	65	32.5
59.5	75	37.5
67	90	45
72	100	50

c：普通間仕切壁(両面・天井まで)

c：STD(t)50-65-90-100+PB(t)12.5+PB(t)9.5両面張り

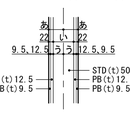

あ	い	う
47	50	25
54.5	65	32.5
59.5	75	37.5
67	90	45
72	100	50

d：普通間仕切壁(両面・天井まで)

d：STD(t)65+片面PB(t)12.5+PB(t)9.5+片面PB(t)12.5+硬質PB(t)9.5

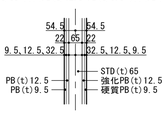

e：普通間仕切壁(片面・天井まで)

e：STD(t)50-65-90-100+PB(t)12.5+PB(t)9.5

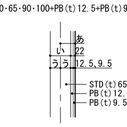

あ	い	う
47	50	25
54.5	65	32.5
59.5	75	37.5
67	90	45
72	100	50

f：普通間仕切壁(片面・天井まで)

f：STD(t)65+PB(t)12.5+硬質PB(t)9.5

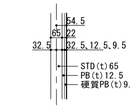

g：簡易遮音間仕切壁(片面・上階スラブまで)

g：STD(t)65-90-100+PB(t)12.5+PB(t)9.5

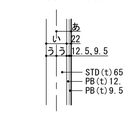

あ	い	う
47	50	25
54.5	65	32.5
59.5	75	37.5
67	90	45
72	100	50

外壁廻り

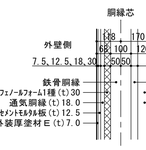

壁(仕上材)記号

記号		仕上材
EP	—	艶有合成樹脂ｴﾏﾙｼｮﾝﾍﾟｲﾝﾄ塗り
準小	—	準不燃小幅板(t)12.0、OSCL塗装
難小	—	難燃小幅板(t)12.0、OSCL塗装
ケ	—	化粧ケイカル板(t)6.0貼り
モ	—	モザイクタイル貼り

仕上記号凡例	建具記号凡例
下地記号+STDｻｲｽﾞ+腰壁仕上+壁仕上 下地記号+STDｻｲｽﾞ+壁仕上	建具高 建具記号 腰高

御承諾	御確認

浅川建設工業株式会社
〒３９９－４５１１ 本 社 長野県上伊那郡箕輪町大字中箕輪１１６３－１
電話番号 ０２６５－７９－２２１８ ＦＡＸ番号 ０２６５－７９－９１５６

日付	検図者	作図者
Ｒ６．３		西森

工事名称：令和４年度 箕輪町防災交流施設建設事業 建設工事
図番：A-23
図面名：1階平面詳細図－２
縮尺：1/50【A1版】

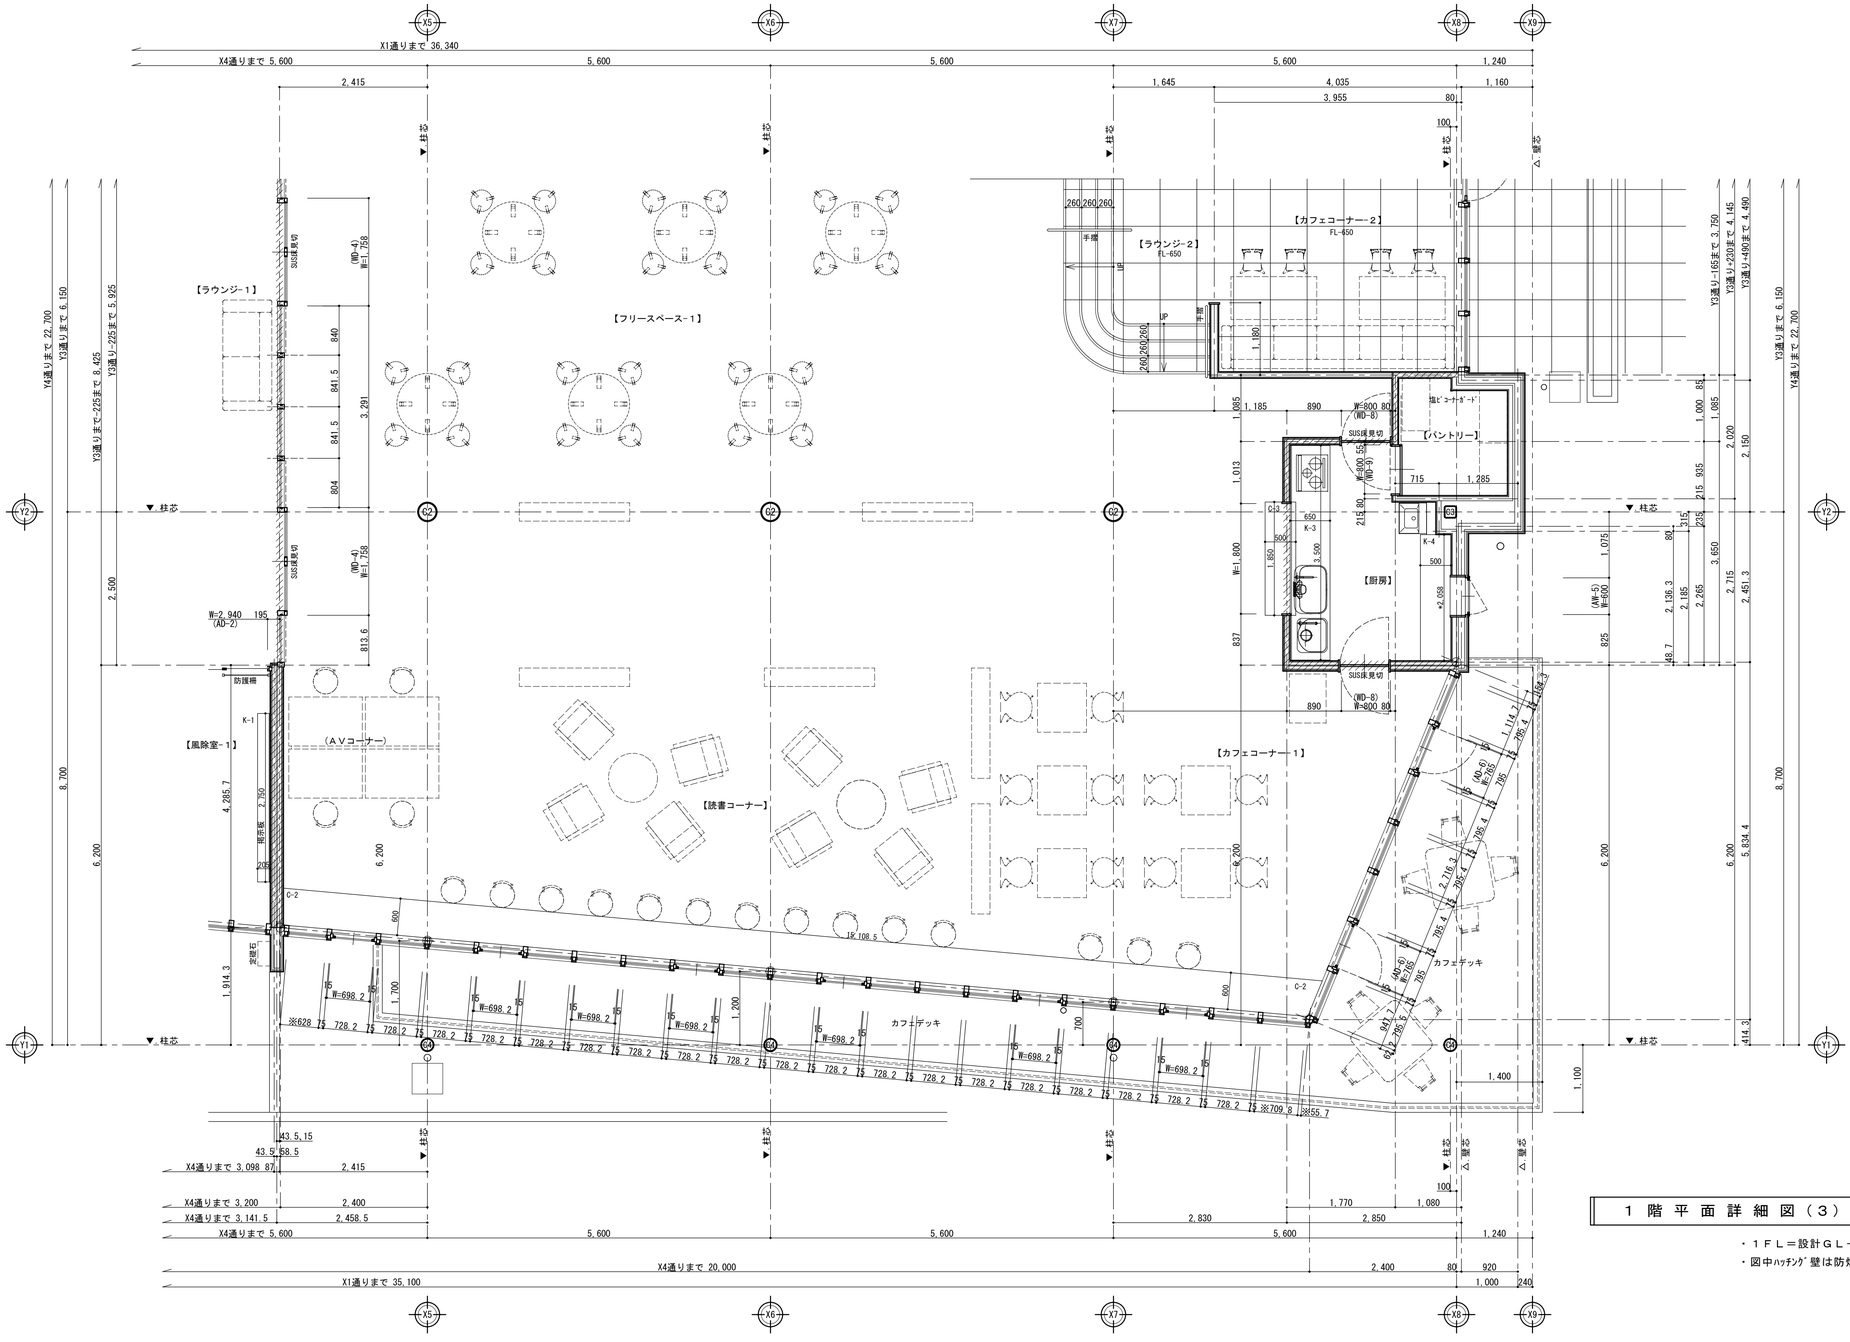

1階平面詳細図（３） 1/50

・１ＦＬ＝設計ＧＬ＋１５０
・図中ﾊｯﾁﾝｸﾞ壁は防煙区画壁を示す

【 ラウンジ－１ 】	
床	ｺﾝｸﾘｰﾄ金ｺﾞﾃ押え ﾋﾞﾆﾙ床ｼｰﾄ(ｔ)2.5貼り
巾木	ｿﾌﾄ巾木 H=60
壁	b+65,c+65,e+65下地 EP-G塗装 一部準不燃小幅板(t)12張りOSCL塗装
天井	鋼製天井,PB(t)9.5張り下地 準不燃小幅板(t)12.0張りWP塗装
廻縁	目透かし (CH=2,500)
備考	ﾄｯﾌﾟﾗｲﾄ、吹抜、ﾋﾟｸﾁｬｰﾚｰﾙ

【 風除室－１ 】	
床	ﾓﾙﾀﾙ(t)30下地 磁器質ﾀｲﾙ貼り
巾木	磁器質ﾀｲﾙ H=60
壁	e+65下地 準不燃小幅板(t)12.0張りOSCL塗装
天井	鋼製天井,PB(t)9.5張り下地 準不燃小幅板(t)12.0張りWP塗装
廻縁	目透かし (CH=2,500)
備考	ﾊﾟﾝﾌﾚｯﾄ置場－1

【 フリースペース－１ 】	
床	ｾﾙﾌﾚﾍﾞﾘﾝｸﾞ下地 単層ﾌﾛｰﾘﾝｸﾞ(t)15.0張りUC塗装
巾木	ｿﾌﾄ巾木 H=60
壁	b+65,c+65,c+100,e+65下地 難燃小幅板(t)12.0張りOSCL塗装 一部EP-G塗装
天井	鋼製天井,PB(t)9.5張り下地 ﾛｯｸｳｰﾙ吸音板(t)9.5張り 一部難燃小幅板(t)12.0張りWP塗装
廻縁	塩ﾋﾞ目透かし 一部目透かし (CH=2,500,2,900)
備考	学習ｶｳﾝﾀｰ、親子ｶｳﾝﾀｰ、ｶﾌｪｶｳﾝﾀｰ－1

【 厨 房 】	
床	ｺﾝｸﾘｰﾄ金ｺﾞﾃ押え ﾋﾞﾆﾙ床ｼｰﾄ②(t)2.0貼り
巾木	床材立上、見切:ﾌｧﾐﾆ焼付塗装 H=60
壁	c+65下地 EP-G塗装
天井	ｹｲｶﾙ板(t)6.0目透かし張り下地 EP-G塗装
廻縁	塩ﾋﾞ製 (CH=2,500)
備考	調理台、調理収納棚

【 パントリー 】	
床	ｺﾝｸﾘｰﾄ金ｺﾞﾃ押え ﾋﾞﾆﾙ床ｼｰﾄ②(t)2.0貼り
巾木	床材立上、見切:ﾌｧﾐﾆ焼付塗装 H=60
壁	c+65,e+65下地 EP-G塗装
天井	ｹｲｶﾙ板(t)6.0目透かし張り下地 EP-G塗装
廻縁	塩ﾋﾞ製 (CH=2,500)
備考	

【 ラウンジ－２ 】	
床	ﾓﾙﾀﾙ(t)30下地 磁器質ﾀｲﾙ貼り
巾木	磁器質ﾀｲﾙ H=60
壁	b+100,c+100,e+65下地 準不燃小幅板(t)12.0張りOSCL塗装 一部EP-G塗装
天井	鋼製天井,PB(t)9.5張り下地 難燃小幅板(t)12.0張りWP塗装 一部準不燃小幅板(t)12.0張りWP塗装
廻縁	塩ﾋﾞ目透かし 一部目透かし (CH=3,150)
備考	

【 カフェコーナー－２ 】	
床	ﾓﾙﾀﾙ(t)30下地 磁器質ﾀｲﾙ貼り
巾木	磁器質ﾀｲﾙ H=60
壁	c+65,c+100,e+65下地 EP-G塗装
天井	鋼製天井,PB(t)9.5張り下地 難燃小幅板(t)12.0張りWP塗装
廻縁	目透かし (CH=3,150)
備考	ｶﾌｪｶｳﾝﾀｰ－2

壁(下地)種別詳細図 1/15

a：遮音耐火間仕切壁(両面・上階スラブまで)

a：STD(t)90-100千鳥+強化PB(t)12.5+硬質PB(t)9.5両面張り

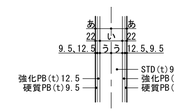

あ	い	う
47	50	25
54.5	65	32.5
59.5	75	37.5
72	100	50
77	110	55

b：耐火間仕切壁(両面・上階スラブまで)

b：STD(t)65-90-100+強化PB(t)12.5+硬質PB(t)9.5両面張り

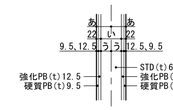

あ	い	う
47	50	25
54.5	65	32.5
59.5	75	37.5
67	90	45
72	100	50

c：普通間仕切壁(両面・天井まで)

c：STD(t)50-65-90-100+PB(t)12.5+PB(t)9.5両面張り

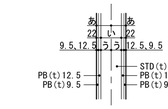

あ	い	う
47	50	25
54.5	65	32.5
59.5	75	37.5
67	90	45
72	100	50

d：普通間仕切壁(両面・天井まで)

d：STD(t)65+片面PB(t)12.5+PB(t)9.5+片面PB(t)12.5+硬質PB(t)9.5

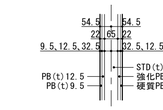

e：普通間仕切壁(片面・天井まで)

e：STD(t)50-65-90-100+PB(t)12.5+PB(t)9.5

あ	い	う
47	50	25
54.5	65	32.5
59.5	75	37.5
67	90	45
72	100	50

f：普通間仕切壁(片面・天井まで)

f：STD(t)65+PB(t)12.5+硬質PB(t)9.5

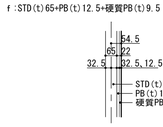

g：簡易遮音間仕切壁(片面・上階スラブまで)

g：STD(t)65-90-100+PB(t)12.5+PB(t)9.5

あ	い	う
47	50	25
54.5	65	32.5
59.5	75	37.5
67	90	45
72	100	50

外壁廻り

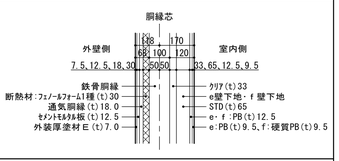

壁(仕上材)記号

記号		仕上材
EP	—	艶有合成樹脂ｴﾏﾙｼｮﾝﾍﾟｲﾝﾄ塗り
準小	—	準不燃小幅板(t)12.0,OSCL塗装
難小	—	難燃小幅板(t)12.0,OSCL塗装
ケ	—	化粧ケイカル板(t)6.0貼り
モ	—	モザイクタイル貼り

仕上記号凡例	建具記号凡例
下地記号+STDｻｲｽﾞ+腰壁仕上+壁仕上 下地記号+STDｻｲｽﾞ+壁仕上	建具高 建具記号 腰高

御承諾	御確認

浅川建設工業株式会社
〒３９９－４５１１ 本 社 長野県上伊那郡箕輪町大字中箕輪１１３６３－１
電話番号 ０２６５－７９－２２１８ FAX番号 ０２６５－７９－９１５６

日付	工事名称	図番
Ｒ６．３	令和４年度 箕輪町防災交流施設建設事業 建設工事	Ａ-25
検図者 / 作図者（西森）	図面名：1階平面詳細図-４	縮尺：１/５０【A1版】

壁(下地)種別詳細図　1/15

a：遮音耐火間仕切壁(両面・上階スラブまで)

a：STD(t)90-100千鳥+強化PB(t)12.5+硬質PB(t)9.5両面張り

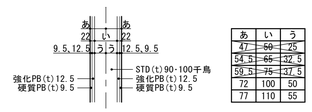

あ	い	う
47	50	25
54.5	65	32.5
59.5	75	37.5
72	100	50
77	110	55

b：耐火間仕切壁(両面・上階スラブまで)

b：STD(t)65-90-100+強化PB(t)12.5+硬質PB(t)9.5両面張り

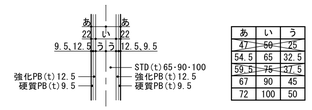

あ	い	う
47	50	25
54.5	65	32.5
59.5	75	37.5
67	90	45
72	100	50

c：普通間仕切壁(両面・天井まで)

c：STD(t)50-65-90-100+PB(t)12.5+PB(t)9.5両面張り

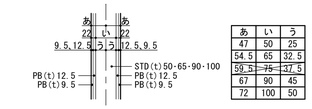

あ	い	う
47	50	25
54.5	65	32.5
59.5	75	37.5
67	90	45
72	100	50

d：普通間仕切壁(両面・天井まで)

d：STD(t)65+片面PB(t)12.5+PB(t)9.5+片面PB(t)12.5+硬質PB(t)9.5

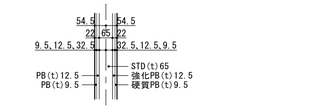

e：普通間仕切壁(片面・天井まで)

e：STD(t)50-65-90-100+PB(t)12.5+PB(t)9.5

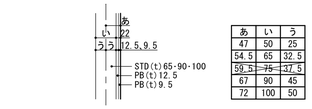

あ	い	う
47	50	25
54.5	65	32.5
59.5	75	37.5
67	90	45
72	100	50

f：普通間仕切壁(片面・天井まで)

f：STD(t)65+PB(t)12.5+硬質PB(t)9.5

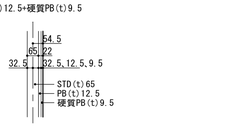

g：簡易遮音間仕切壁(片面・上階スラブまで)

g：STD(t)65-90-100+PB(t)12.5+PB(t)9.5

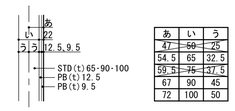

あ	い	う
47	50	25
54.5	65	32.5
59.5	75	37.5
67	90	45
72	100	50

外壁廻り

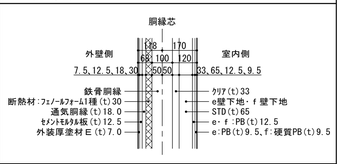

壁(仕上材)記号

記号		仕上材
EP	—	艶有合成樹脂ｴﾏﾙｼｮﾝﾍﾟｲﾝﾄ塗り
準小	—	準不燃小幅板(t)12.0,OSCL塗装
難小	—	難燃小幅板(t)12.0,OSCL塗装
ケ	—	化粧ケイカル板(t)6.0貼り
モ	—	モザイクタイル貼り

仕上記号凡例	建具記号凡例
下地記号+STDｻｲｽﾞ+腰壁仕上+壁仕上 下地記号+STDｻｲｽﾞ+壁仕上	建具高 建具記号 腰高

【 男子トイレ-1 】	
床	ｺﾝｸﾘｰﾄ金ｺﾞﾃ押え ﾋﾞﾆﾙ床ｼｰﾄ③(t)2.0貼り
巾木	床材立上、見切：ｱﾙﾐ焼付塗装 H=100
腰壁	b+65、e+65下地 化粧ｹｲｶﾙ板(t)6.0張り 一部ﾓｻﾞｲｸﾀｲﾙ貼り H=2,025
壁	b+65、e+65下地 EP-G塗装
天井	鋼製天井下地 化粧PB(t)9.5張り
廻縁	塩ﾋﾞ製　(CH=2,500)
備考	ﾄｲﾚﾌﾞｰｽ、手洗ｶｳﾝﾀｰ-2、化粧鏡 ﾍﾟｰﾊﾟｰﾎﾙﾀﾞｰ、汚垂石

【 自販機コーナー 】	
床	ｺﾝｸﾘｰﾄ金ｺﾞﾃ押え ﾋﾞﾆﾙ床ｼｰﾄ①(t)2.5貼り
巾木	ｿﾌﾄ巾木 H=60
壁	c+65、g+65下地 EP-G塗装
天井	鋼製天井下地 化粧PB(t)9.5張り
廻縁	塩ﾋﾞ製　(CH=2,400)
備考	

【 階段下倉庫-1 】	
床	ｺﾝｸﾘｰﾄ金ｺﾞﾃ押え ﾋﾞﾆﾙ床ｼｰﾄ②(t)2.0貼り
巾木	ｿﾌﾄ巾木 H=60
壁	c+65、g+65下地 EP-G塗装
天井	直天井
廻縁	
備考	

【 階段-1 】	
床	ｺﾝｸﾘｰﾄ金ｺﾞﾃ押え ﾋﾞﾆﾙ床ｼｰﾄ①(t)2.5貼り
巾木	ｿﾌﾄ巾木 H=60
壁	b+65、c+65、e+100、g+65下地 EP-G塗装
天井	鋼製天井、PB(t)9.5張り下地 ﾛｯｸｳｰﾙ吸音板(t)9.5張り 一部準不燃小幅板(t)12.0張りWP塗装
廻縁	目透かし　(CH=2,500,2,900)
備考	ﾉﾝｽﾘｯﾌﾟ、手摺

【 ラウンジ-1 】	
床	ｺﾝｸﾘｰﾄ金ｺﾞﾃ押え ﾋﾞﾆﾙ床ｼｰﾄ①(t)2.5貼り
巾木	ｿﾌﾄ巾木 H=60
壁	b+65、c+65、e+65下地 EP-G塗装 一部準不燃小幅板(t)12張りOSCL塗装
天井	鋼製天井、PB(t)9.5張り下地 準不燃小幅板(t)12.0張りWP塗装
廻縁	目透かし　(CH=2,500)
備考	ﾄｯﾌﾟﾗｲﾄ、吹抜、ﾋﾟｸﾁｬｰﾚｰﾙ

【 風除室-1 】	
床	ﾓﾙﾀﾙ(t)30下地 磁器質ﾀｲﾙ貼り
巾木	磁器質ﾀｲﾙ H=60
壁	e+65下地 準不燃小幅板(t)12.0張りOSCL塗装
天井	鋼製天井、PB(t)9.5張り下地 準不燃小幅板(t)12.0張りWP塗装
廻縁	目透かし　(CH=2,500)
備考	ﾊﾟﾝﾌﾚｯﾄ置場-1

【 フリースペース-1 】	
床	ｾﾙﾌﾚﾍﾞﾘﾝｸﾞ下地 単層ﾌﾛｰﾘﾝｸﾞ(t)15.0張りUC塗装
巾木	ｿﾌﾄ巾木 H=60
壁	b+65、c+65、c+100、e+65下地 難燃小幅板(t)12.0張りOSCL塗装 一部EP-G塗装
天井	鋼製天井、PB(t)9.5張り下地 ﾛｯｸｳｰﾙ吸音板(t)9.5張り 一部難燃小幅板(t)12.0張りWP塗装
廻縁	塩ﾋﾞ目透かし 一部目透かし　(CH=2,500,2,900)
備考	学習ｶｳﾝﾀｰ、親子ｶｳﾝﾀｰ、ｶﾌｪｶｳﾝﾀｰ-1

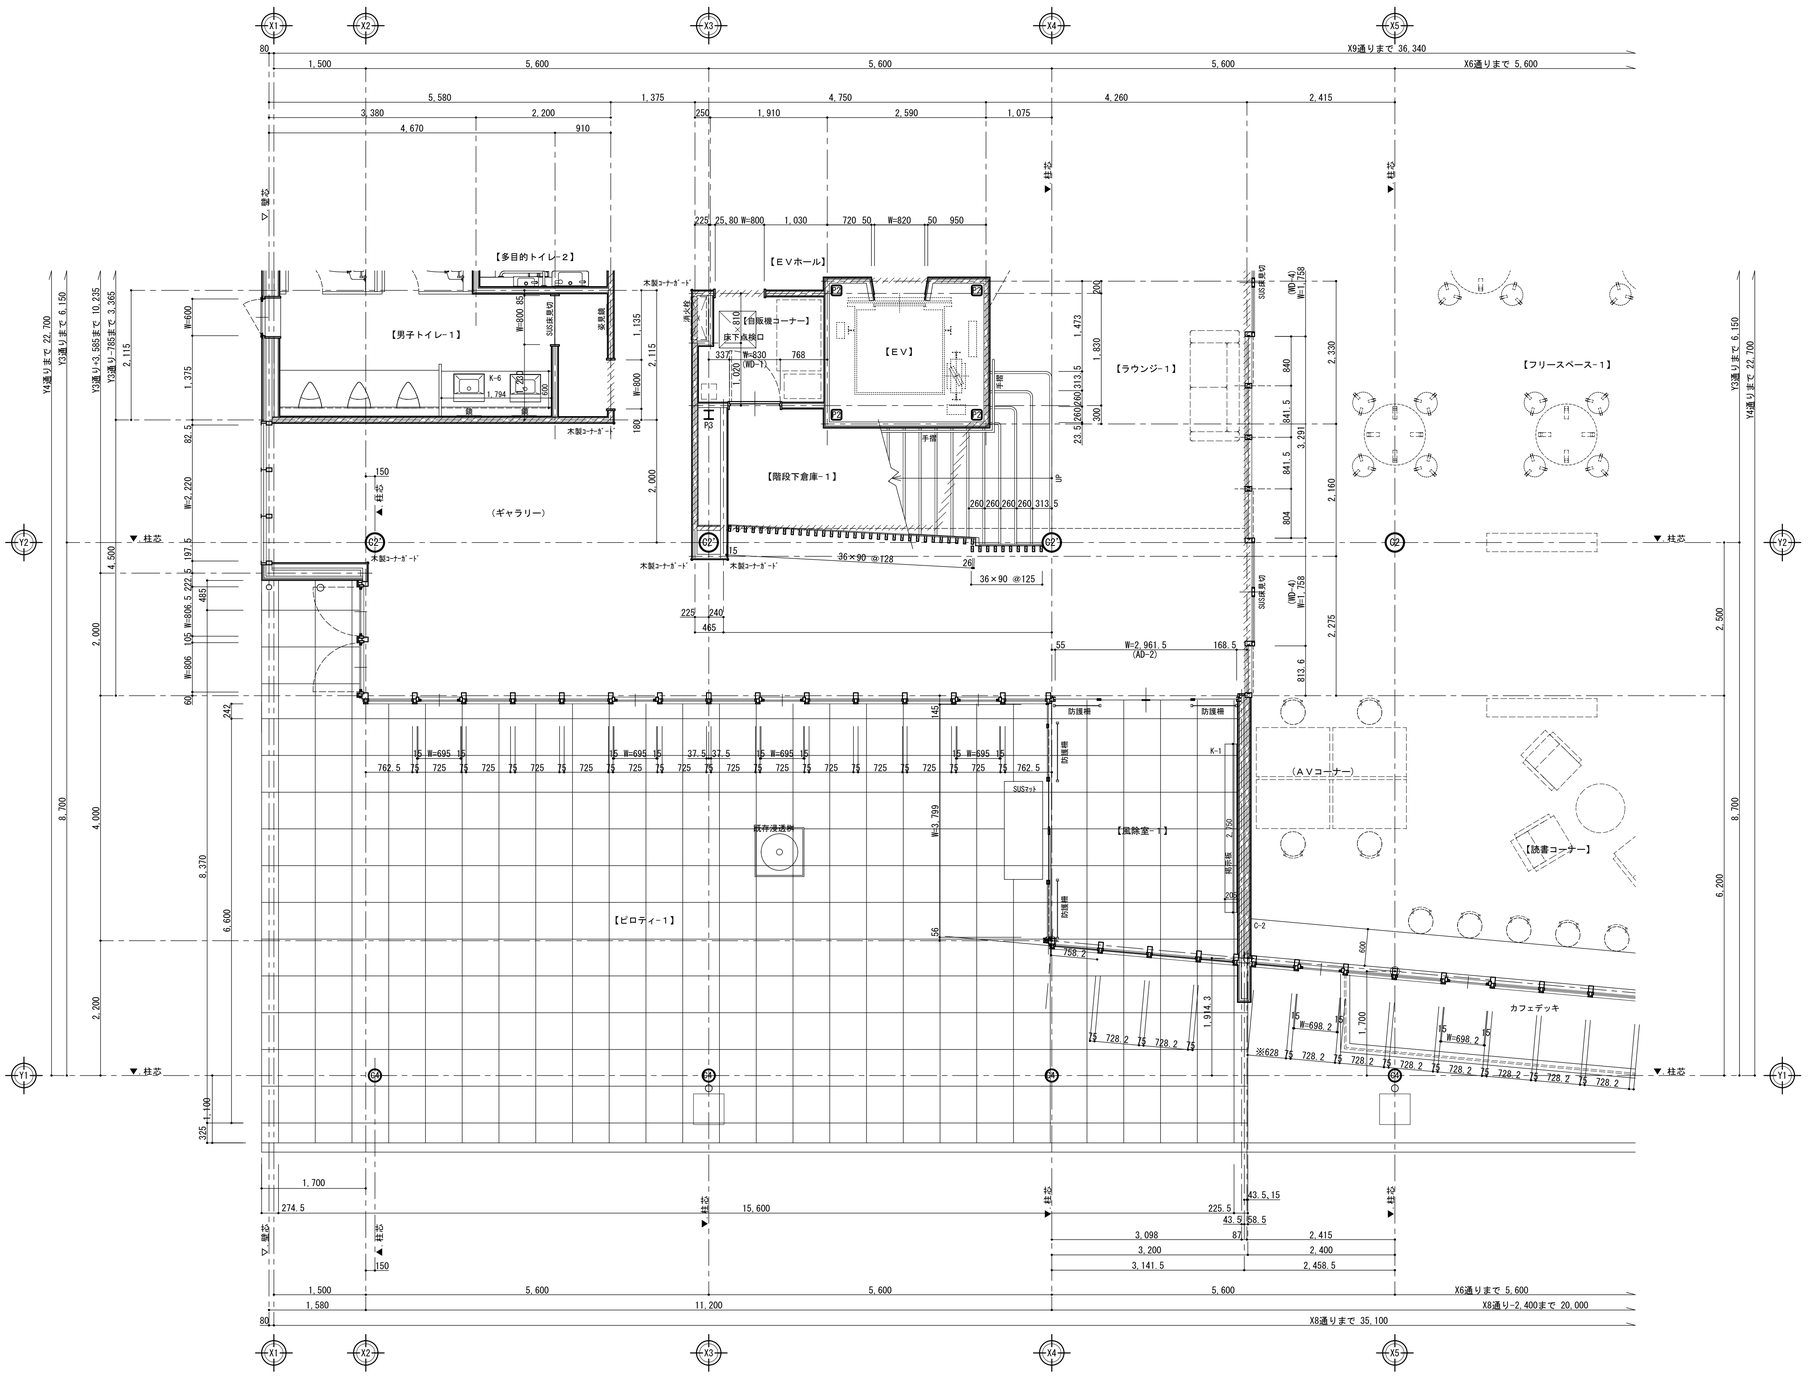

１階平面詳細図（３）　1/50

・１ＦＬ＝設計ＧＬ＋１５０

・図中ﾊｯﾁﾝｸﾞ壁は防煙区画壁を示す

御承認	御確認

浅川建設工業株式会社

〒３９９－４５１１　本　社　長野県上伊那郡箕輪町大字中箕輪１１３６３－１

電話番号　０２６５－７９－２２１８　ＦＡＸ番号　０２６５－７９－９１５６

日付	検図者	作図者
Ｒ６．３		西森

工事名称：令和４年度　箕輪町防災交流施設建設事業　建設工事

図番：Ａ-24

図面名：1階平面詳細図-3

縮尺：１/５０【A1版】

壁（下地）種別詳細図　1/15

a：遮音耐火間仕切壁（両面・上階スラブまで）

a：STD(t)90･100千鳥+強化PB(t)12.5+硬質PB(t)9.5両面張り

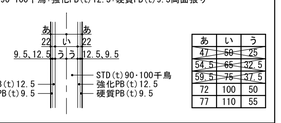

あ	い	う
47	50	25
54.5	65	32.5
59.5	75	37.5
72	100	50
77	110	55

b：耐火間仕切壁（両面・上階スラブまで）

b：STD(t)65･90･100+強化PB(t)12.5+硬質PB(t)9.5両面張り

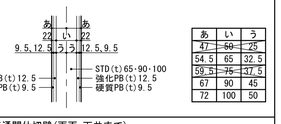

あ	い	う
47	50	25
54.5	65	32.5
59.5	75	37.5
67	90	45
72	100	50

c：普通間仕切壁（両面・天井まで）

c：STD(t)50･65･90･100+PB(t)12.5+PB(t)9.5両面張り

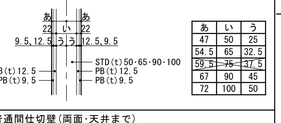

あ	い	う
47	50	25
54.5	65	32.5
59.5	75	37.5
67	90	45
72	100	50

d：普通間仕切壁（両面・天井まで）

d：STD(t)65+片面PB(t)12.5+PB(t)9.5+片面PB(t)12.5+硬質PB(t)9.5

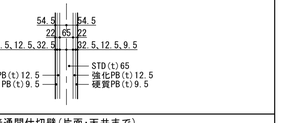

e：普通間仕切壁（片面・天井まで）

e：STD(t)50･65･90･100+PB(t)12.5+PB(t)9.5

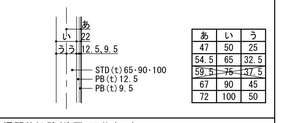

あ	い	う
47	50	25
54.5	65	32.5
59.5	75	37.5
67	90	45
72	100	50

f：普通間仕切壁（片面・天井まで）

f：STD(t)65+PB(t)12.5+硬質PB(t)9.5

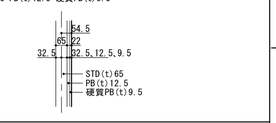

g：簡易遮音間仕切壁（片面・上階スラブまで）

g：STD(t)65･90･100+PB(t)12.5+PB(t)9.5

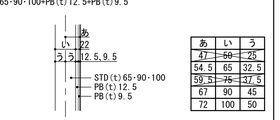

あ	い	う
47	50	25
54.5	65	32.5
59.5	75	37.5
67	90	45
72	100	50

外壁廻り

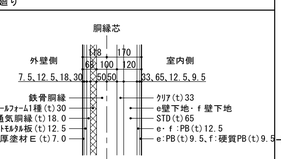

壁（仕上材）記号

記号	仕上材
EP —	艶有合成樹脂ｴﾏﾙｼｮﾝﾍﾟｲﾝﾄ塗り
準小 —	準不燃小幅板(t)12.0、OSCL塗装
難小 —	難燃小幅板(t)12.0、OSCL塗装
ケ —	化粧ケイカル板(t)6.0貼り
モ —	モザイクタイル貼り

仕上記号凡例	建具記号凡例
下地記号+STDｻｲｽﾞ+腰壁仕上+壁仕上	建具高
下地記号+STDｻｲｽﾞ+壁仕上	建具記号
	腰高

【 会議室-1 】

床	ｺﾝｸﾘｰﾄ金ｺﾞﾃ押え ﾀｲﾙｶｰﾍﾟｯﾄ(t)6.5張り
巾木	ソフト巾木 H=60
壁	a+90、c+65、e+65下地 EP-G塗装
天井	鋼製天井 下地 ﾛｯｸｳｰﾙ吸音板(t)9.5張り
廻縁	塩ビ目透かし　(CH=2,500)
備考	姿見鏡、ﾛｰﾙｽｸﾘｰﾝﾎﾞｯｸｽ

【 納戸-1・2 】

床	ｺﾝｸﾘｰﾄ金ｺﾞﾃ押え ﾋﾞﾆﾙ床ｼｰﾄ②(t)2.0貼り
巾木	ソフト巾木 H=60
壁	a+90、b+90、b+100、c+65、e+65下地 EP-G塗装
天井	鋼製天井下地 化粧PB(t)9.5張り
廻縁	塩ビ製　(CH=2,500)
備考	棚板

【 会議室-2 】

床	ｺﾝｸﾘｰﾄ金ｺﾞﾃ押え ﾀｲﾙｶｰﾍﾟｯﾄ(t)6.5張り
巾木	ソフト巾木 H=60
壁	a+90、e+65下地 EP-G塗装
天井	鋼製天井、PB(t)9.5張り下地 ﾛｯｸｳｰﾙ吸音板(t)9.5張り
廻縁	塩ビ目透かし　(CH=2,500)
備考	姿見鏡、ﾛｰﾙｽｸﾘｰﾝﾎﾞｯｸｽ

【 女子トイレ-2 】

床	ｺﾝｸﾘｰﾄ金ｺﾞﾃ押え ﾋﾞﾆﾙ床ｼｰﾄ③(t)2.0貼り
巾木	床材立上、見切:ｱﾙﾐ焼付塗装 H=100
腰壁	a+100、b+90、b+100、c+65、e+65下地 化粧ｹｲｶﾙ板(t)6.0張り 一部ﾓｻﾞｲｸﾀｲﾙ貼り H=2,025
壁	a+100、b+90、b+100、c+65、e+65下地 EP-G塗装
天井	鋼製天井下地 化粧PB(t)9.5張り
廻縁	塩ﾋﾞ製　(CH=2,500)
備考	ﾄｲﾚﾌﾞｰｽ、手洗ｶｳﾝﾀｰ3、化粧鏡 ﾍﾞﾋﾞｰﾁｪｱ、1型手摺、跳ね上げ手摺

【 多目的トイレ-3 】

床	ｺﾝｸﾘｰﾄ金ｺﾞﾃ押え ﾋﾞﾆﾙ床ｼｰﾄ③(t)2.0貼り
巾木	床材立上、見切:ｱﾙﾐ焼付塗装 H=100
腰壁	b+90、b+100下地 化粧ｹｲｶﾙ板(t)6.0張り H=2,025
壁	b+90、b+100下地 EP-G塗装
天井	鋼製天井下地 化粧PB(t)9.5張り
廻縁	塩ﾋﾞ製　(CH=2,500)
備考	

【 男子トイレ-2 】

床	ｺﾝｸﾘｰﾄ金ｺﾞﾃ押え ﾋﾞﾆﾙ床ｼｰﾄ③(t)2.0貼り
巾木	床材立上、見切:ｱﾙﾐ焼付塗装 H=100
腰壁	b+90、b+100、c+65、e+65下地 化粧ｹｲｶﾙ板(t)6.0張り H=2,025 一部ﾓｻﾞｲｸﾀｲﾙ貼り H=2,025
壁	b+90、b+100、c+65、e+65下地 EP-G塗装
天井	鋼製天井下地 化粧PB(t)9.5張り
廻縁	塩ﾋﾞ製　(CH=2,500)
備考	ﾄｲﾚﾌﾞｰｽ、手洗ｶｳﾝﾀｰ4、化粧鏡 化粧鏡、汚垂石

【 ラウンジ-3 】

床	ｺﾝｸﾘｰﾄ金ｺﾞﾃ押え ﾋﾞﾆﾙ床ｼｰﾄ⑤(t)2.5貼り
巾木	ソフト巾木 H=60
壁	b+100、c+100、e+100下地 EP-G塗装 一部準不燃小幅板(t)12張りOSCL塗装
天井	鋼製天井、PB(t)9.5張り下地 ﾛｯｸｳｰﾙ吸音板(t)9.5張り 一部準不燃小幅板(t)12.0張りWP塗装
廻縁	目透かし　(CH=2,500)
備考	

【 階段-1 】

床	ｺﾝｸﾘｰﾄ金ｺﾞﾃ押え ﾋﾞﾆﾙ床ｼｰﾄ⑤(t)2.5貼り
巾木	ソフト巾木 H=60
壁	b+65、e+65、e+100、g+65下地 EP-G塗装
天井	鋼製天井、PB(t)9.5張り下地 ﾛｯｸｳｰﾙ吸音板(t)6.0張り下地 化粧PB(t)9.5張り
廻縁	塩ﾋﾞ製　(CH=2,500)
備考	ﾉﾝｽﾘｯﾌﾟ、手摺

【 湯沸し室 】

床	ｺﾝｸﾘｰﾄ金ｺﾞﾃ押え ﾋﾞﾆﾙ床ｼｰﾄ⑤(t)2.5貼り
巾木	ソフト巾木 H=60
壁	b+100、c+65、c+100下地 EP-G塗装、一部化粧ｹｲｶﾙ板(t)6.0張り
天井	鋼製天井、ｹｲｶﾙ板(t)6.0張り下地 化粧PB(t)9.5張り
廻縁	塩ﾋﾞ製　(CH=2,500)
備考	流し台-2、IHｺﾝﾛ

【 倉庫-3 】

床	ｺﾝｸﾘｰﾄ金ｺﾞﾃ押え ﾋﾞﾆﾙ床ｼｰﾄ⑤(t)2.5貼り
巾木	ソフト巾木 H=60
壁	b+100、c+65、e+65下地 EP-G塗装
天井	鋼製天井下地 化粧PB(t)9.5張り
廻縁	塩ﾋﾞ製　(CH=2,500)
備考	

【 オフィス兼会議室-3 】

床	ｺﾝｸﾘｰﾄ金ｺﾞﾃ押え ﾋﾞﾆﾙ床ｼｰﾄ⑤(t)2.5貼り
巾木	ソフト巾木 H=60
壁	b+100、e+65下地 EP-G塗装
天井	鋼製天井、PB(t)9.5張り下地 ﾛｯｸｳｰﾙ吸音板(t)9.5張り
廻縁	塩ﾋﾞ目透かし　(CH=2,500)
備考	

【 階段-2 】

床	ｺﾝｸﾘｰﾄ金ｺﾞﾃ押え ﾋﾞﾆﾙ床ｼｰﾄ⑤(t)2.5貼り
巾木	ソフト巾木 H=60
壁	b+100、c+100、e+100下地 EP-G塗装
天井	鋼製天井下地 化粧PB(t)9.5張り
廻縁	塩ﾋﾞ製　(CH=2,500)
備考	ﾉﾝｽﾘｯﾌﾟ、手摺

【 フリースペース-2 】

床	ｺﾝｸﾘｰﾄ金ｺﾞﾃ押え ﾀｲﾙｶｰﾍﾟｯﾄ(t)6.5張り
巾木	ソフト巾木 H=60
壁	a+90、e+65下地 EP-G塗装
天井	鋼製天井、PB(t)9.5張り下地 ﾛｯｸｳｰﾙ吸音板(t)9.5張り 一部難燃小幅板(t)12.0張りWP塗装
廻縁	塩ﾋﾞ目透かし　(CH=2,500,2,900) 一部目透かし　(CH=2,500,2,900)
備考	学習ｶｳﾝﾀｰ2

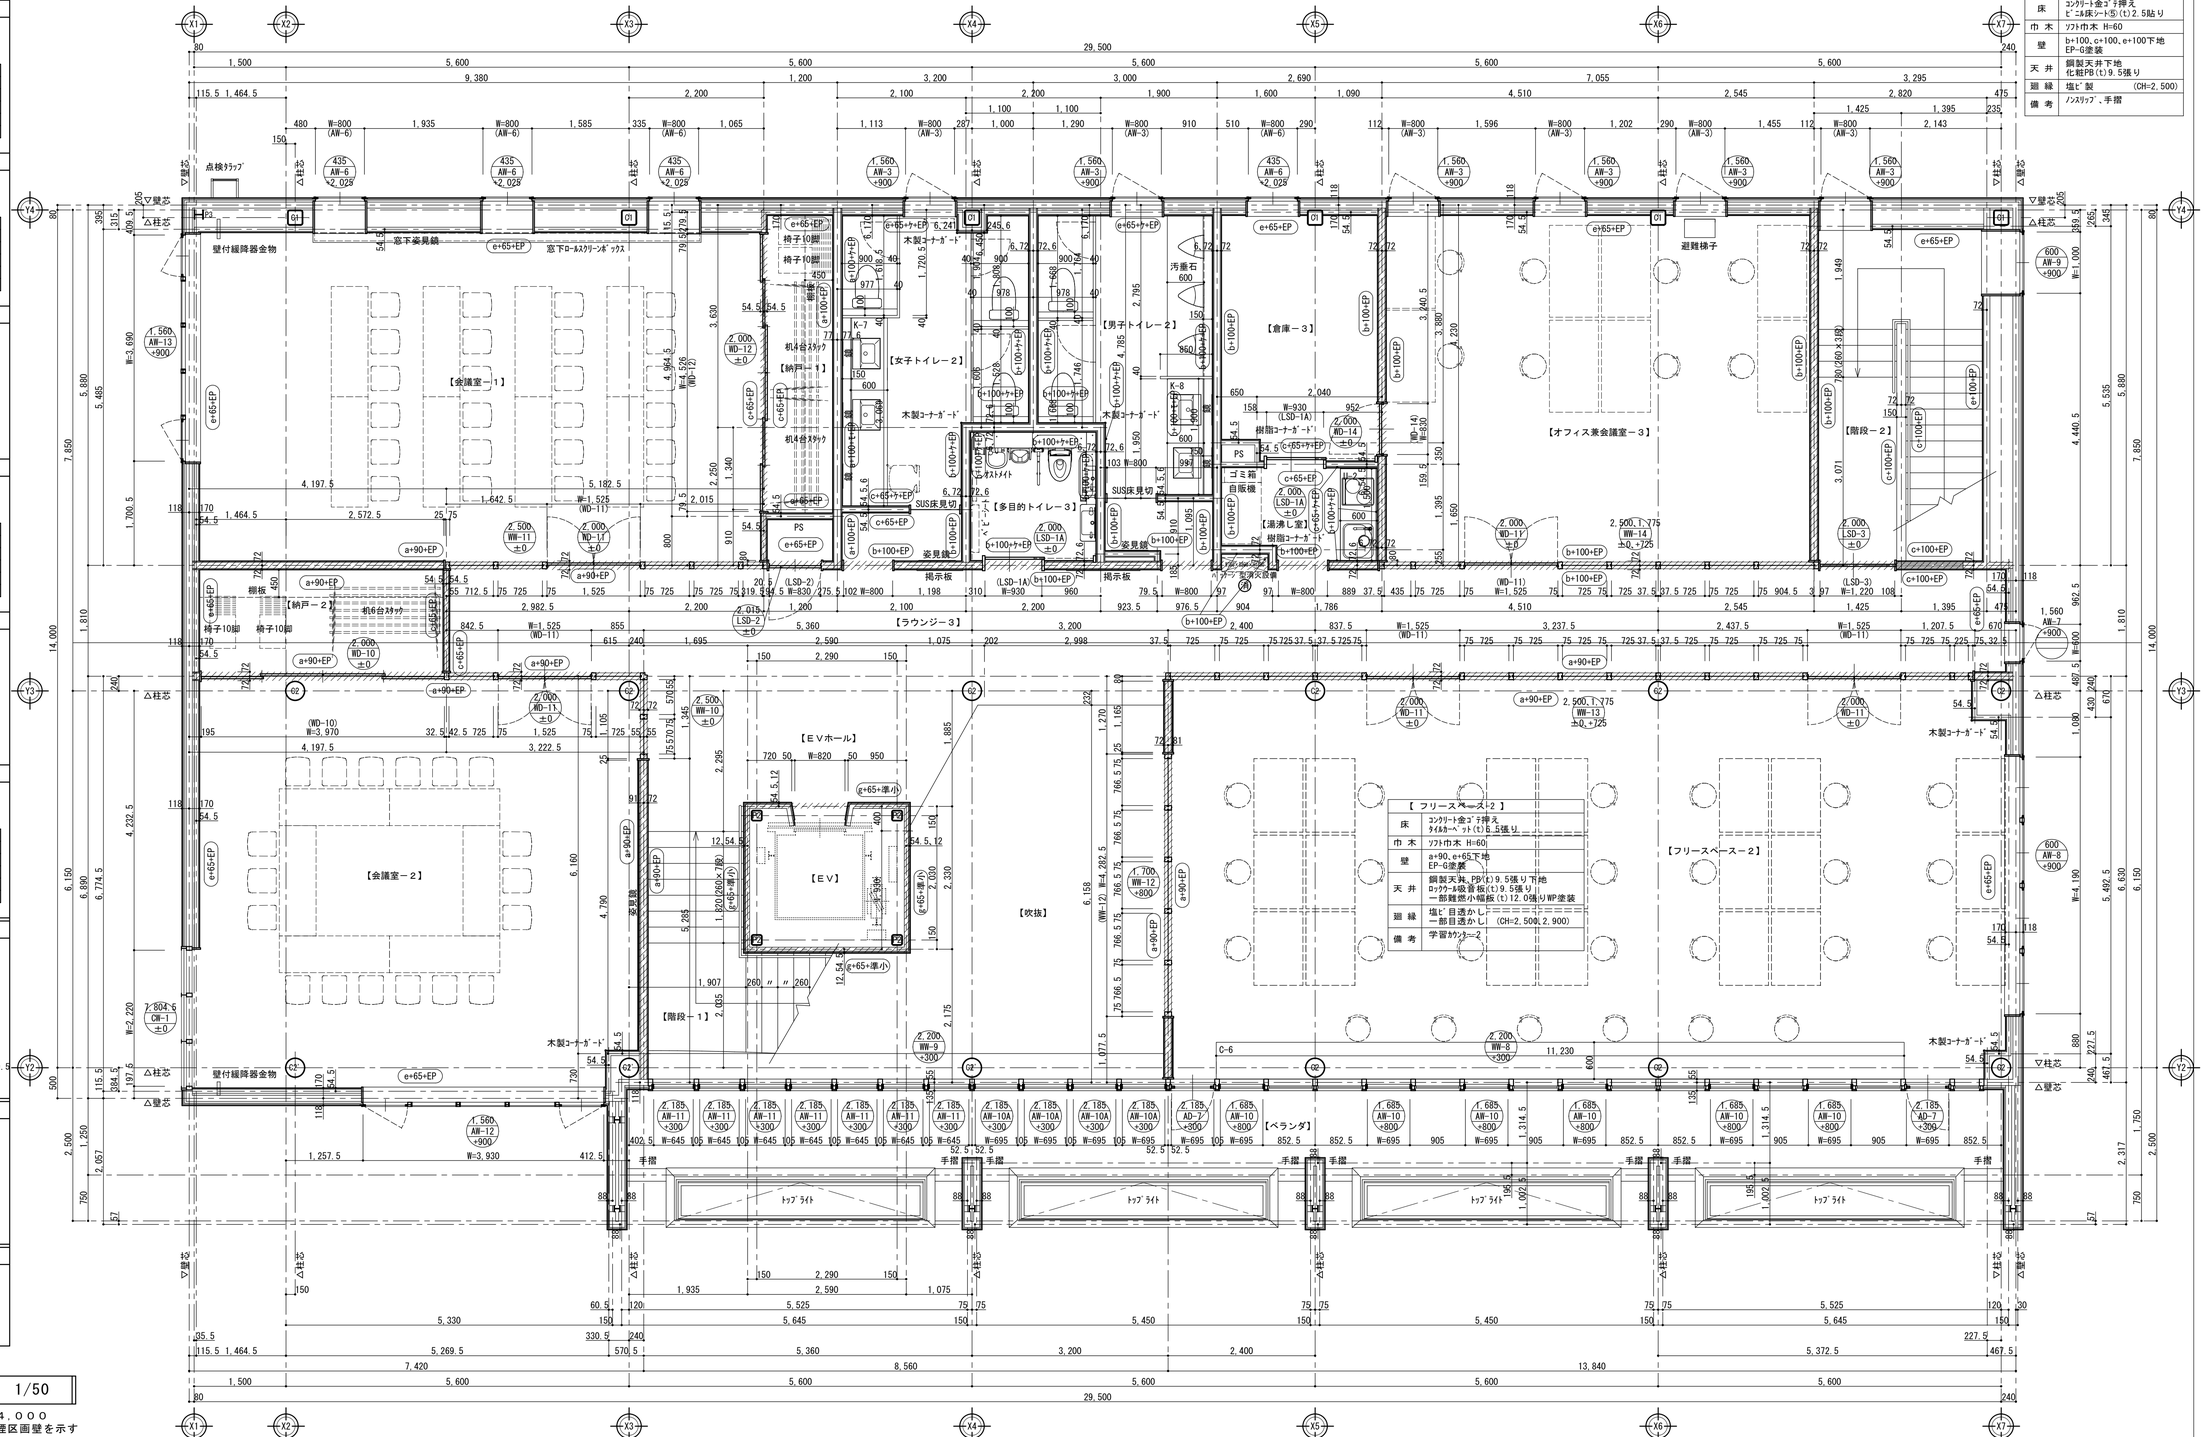

・２ＦＬ＝１ＦＬ＋４，０００
・図中ﾊｯﾁﾝｸﾞ壁は防煙区画壁を示す

２階平面詳細図　1/50

御承諾	御確認

浅川建設工業株式会社
〒３９９－４５１１　本　社　長野県上伊那郡箕輪町大字中箕輪１１３６３－１
電話番号　０２６５－７９－２２１８　ＦＡＸ番号　０２６５－７９－９１５６

日付	検図者	作図者
Ｒ６．３		西森

工事名称：令和４年度　箕輪町防災交流施設建設事業　建設工事

図面名：２階平面詳細図

図番：A-26

縮尺：１/５０【A1版】

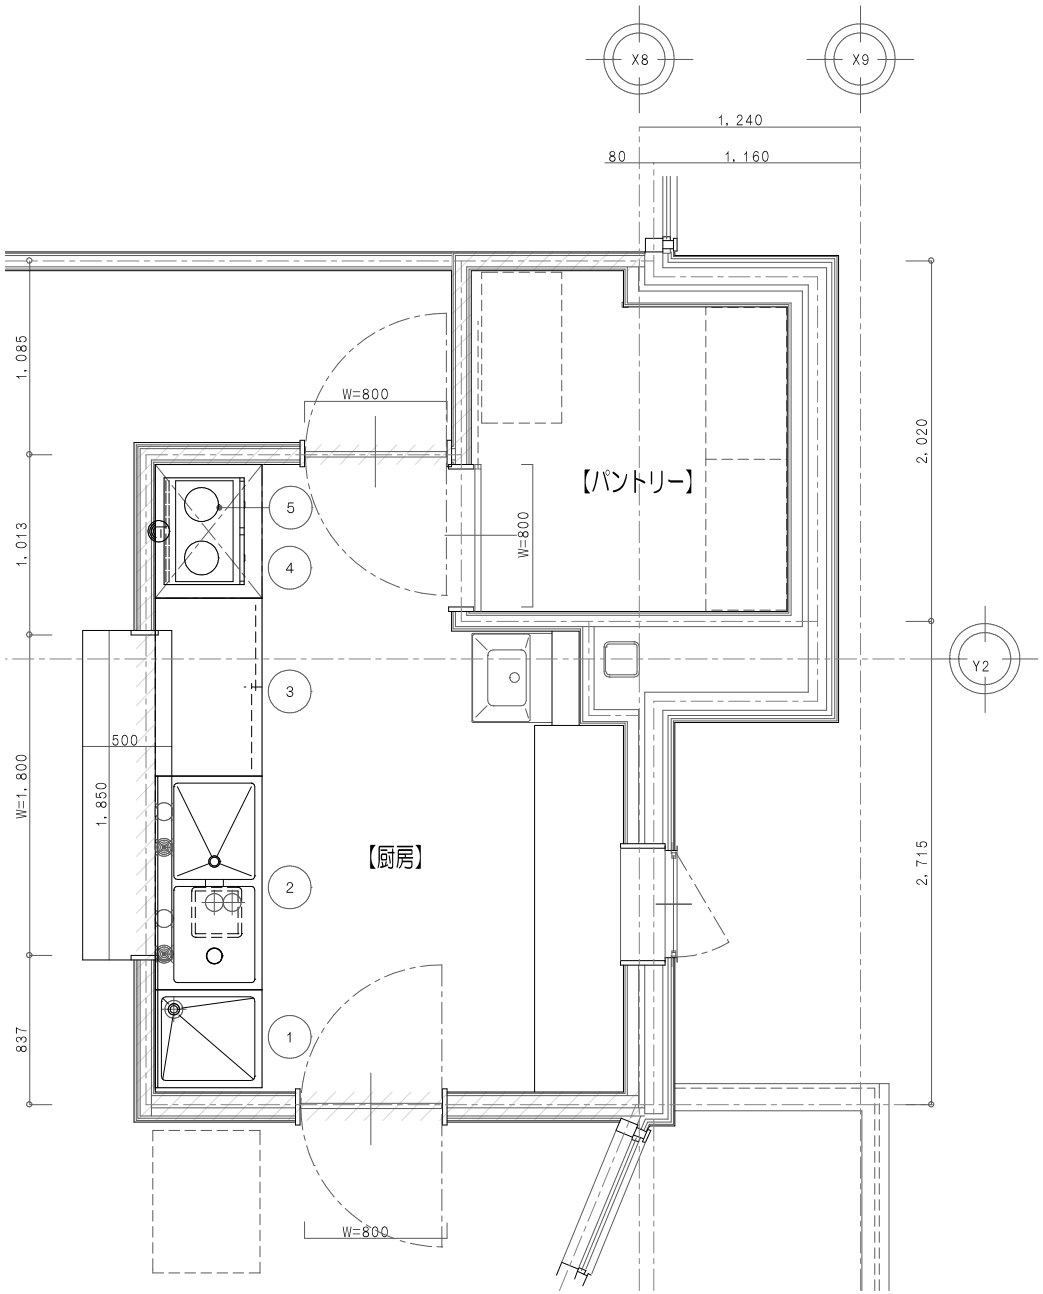

No.	品名	MODEL	台数	寸法(mm) 間口	奥行	高さ	配管接続口径(A) 給水	給湯	排水	ガス(kW) 口径(A)	消費量 kW	電気(kW) 1φ100V	1φ200V	3φ200V	フード	備考 CE04-X37B
1	水切台		1	550	600	850			40							
2	セパレップ	SP-30-2W1200	1	1200	600	850	15x2	15x2	40x2							【別途支給品】
3	調理台		1	1000	600	850										中棚1段
4	コンロ台		1	750	600	750										
5	IHクッキングヒーター	KZ-CK2020	1	600	453	100							4.0		GF	

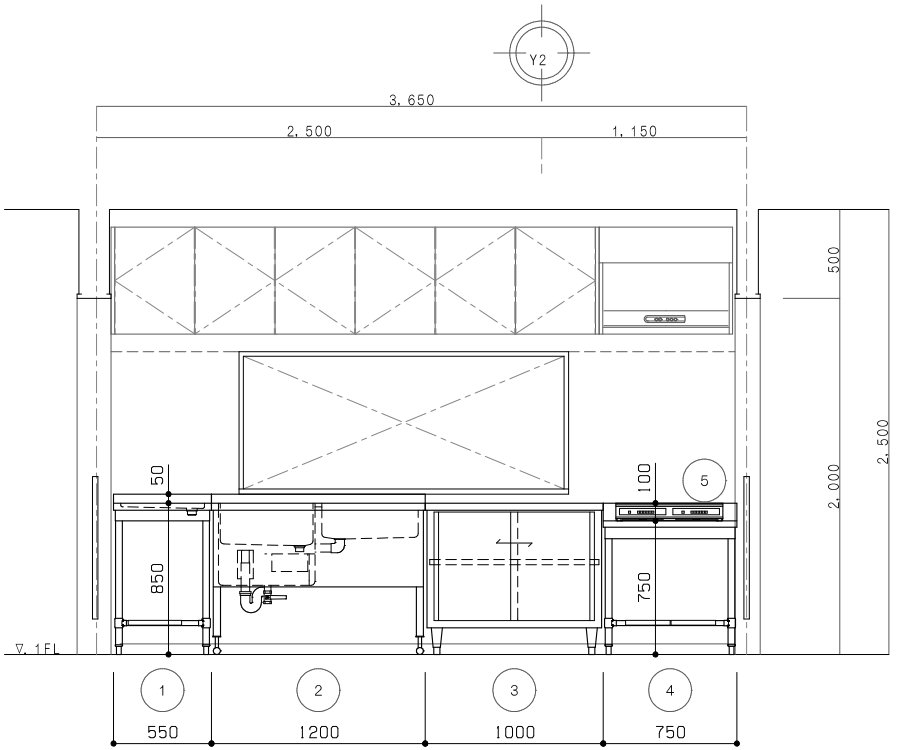

⚠ 当厨房設計図書は、厨房室の下地材及び仕上材は、不燃材料と見なしてあります。

注記 別途工事…給水・給湯・排水・蒸気・ガス・電気等の一次接続工事・二次接続工事、給湯器、水栓、側溝、グリストラップ、手洗器、吊ボルト工事、壁下地補強
本図面上でトラップ付属の厨房機器はシンク類・冷機器のみとなります。排水温度が100℃になる可能性がある機能製品には「耐熱管」と表記してあります。
特記 2023/10/16 修正・佐々木
2023/10/17 修正・佐々木

建築構造確認	
準耐火構造に準拠しているか	
建物	厨房部分
鉄骨	○

設備シンボル凡例
給水 ▲ ガス 1φ100V 排気フード
給湯 ガスホース 1φ200V 換気扇
排水 冷却水 3φ200V 天井扇(HS)
床排水 蒸気

tanico

設計	縮尺	現場名	図番
	1/30(A3)	令和4年度 箕輪町防災交流施設建設事業 建設工事 1Fカフェ	1
製図	営業	名称	最終更新日
佐々木	櫛山	厨房配置平面図&器具表&展開図	2023/10/17
			作成日 2023/09/21

■ 仕様表

品番	部品名	材質	個数
1	天板	SUS430 No.4 t1.0	
2	外装	SUS430 No.4 t1.0	
3	スノコ板	SUS430 No.4 t1.0 取外式	
4	目皿栓	接続口径 40A	1
5	脚部	SUS304 φ38	4
6	四方枠	SUS304 φ28	4
7	アジャスト	SUS304	4
備考			

(5231501000)

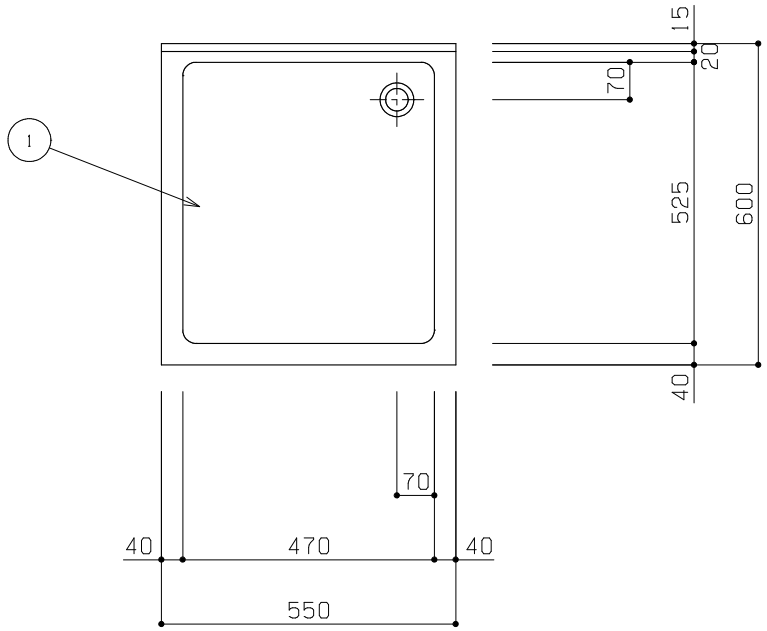

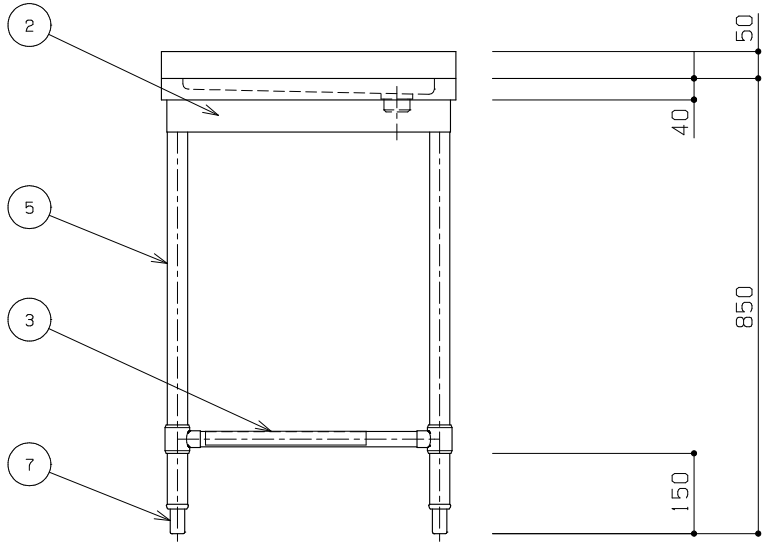

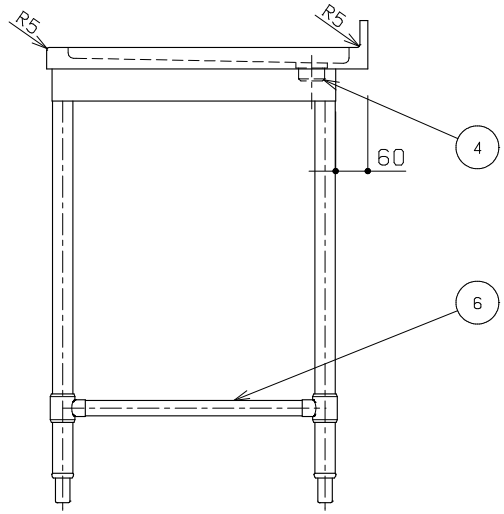

(2020年09月01日現在)

特記：掲載の製品は、仕様及び外観を改善のため予告なく変更する場合がありますので、あらかじめご了承下さい。

tanico

現場名	令和4年度 箕輪町防災交流施設建設事業 建設工事 1Fカフェ			品名	水切台	図番	1
設計	製図	営業	作成日 2023/10/20	寸法	W550XD600XH850 (mm)	台数	1
佐々木	佐々木	橋山	最終更新日	型式		縮尺	1/10 (A3)

■ 仕様表

品番	部品名	材質	個数
1	甲板	SUS430 No.4 t1.2	
2	外装	SUS430 No.4 t0.8	
3	引違戸	SUS430 No.4 t0.8	2
4	中棚	SUS430 t0.8 自在	1
5	アジャスト	SUS304	4
備考			

(5333601000)

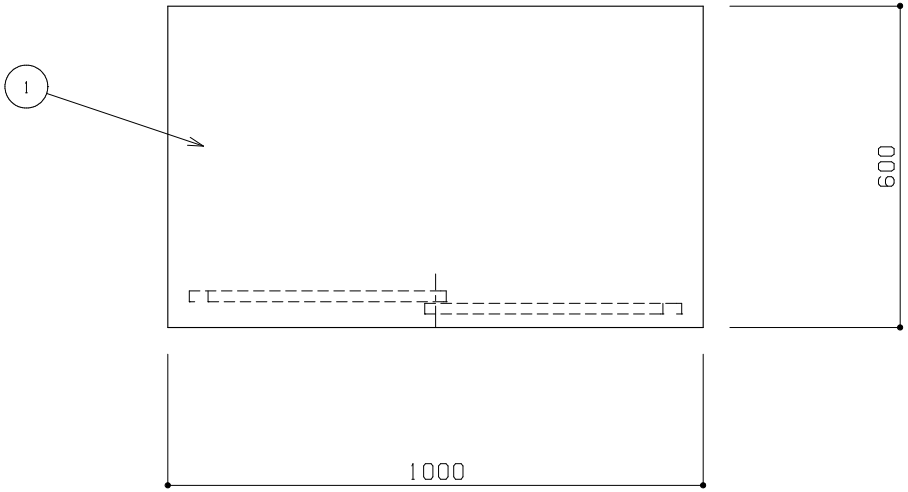

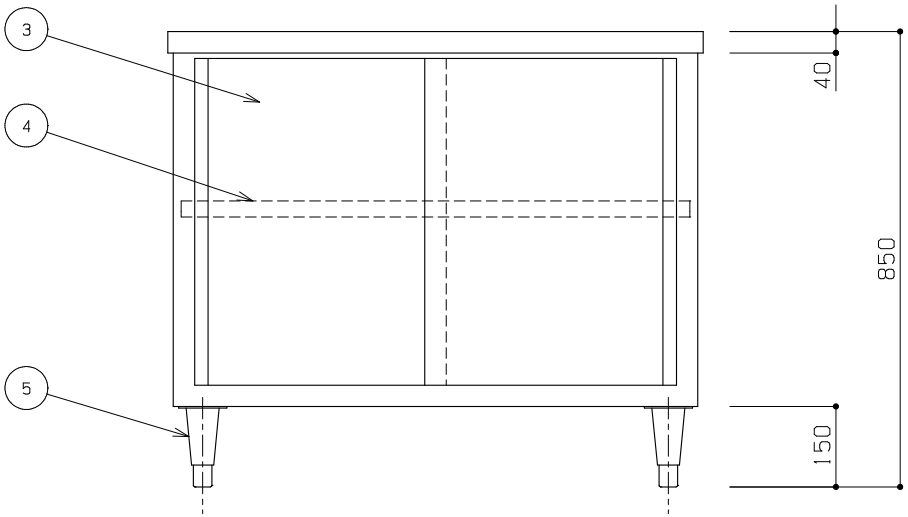

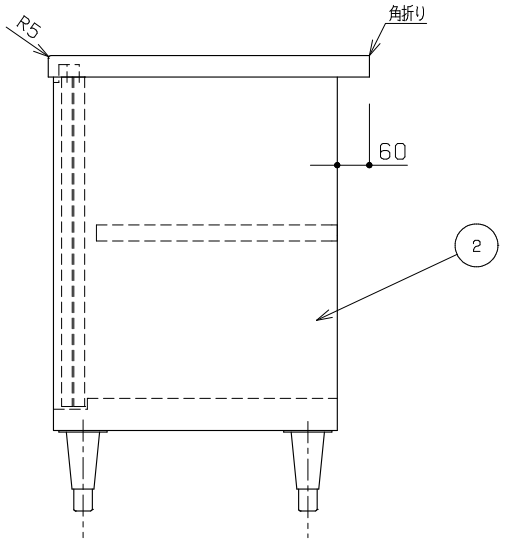

(2020年09月01日現在)

特記：掲載の製品は、仕様及び外観を改善のため予告なく変更する場合がありますので、あらかじめご了承下さい。

tanico

現場名	令和4年度 箕輪町防災交流施設建設事業 建設工事 1Fカフェ				品名	調理台	図番	3
設計	製図	営業	作成日	2023/10/20	寸法	W1000XD600XH850 (mm)	台数	1
佐々木	佐々木	橋山	最終更新日		型式		縮尺	1/10 (A3)

■ 仕様表

品番	部品名	材質	個数
1	甲板	SUS430 No.4 t1.2	
2	外装	SUS430 No.4 t1.0	
3	スノコ板	SUS430 No.4 t1.0 取外式	
4	脚部	SUS304 φ38	4
5	四方枠	SUS304 φ28	4
6	アジャスト	SUS304	4
備考			

(5112504000)

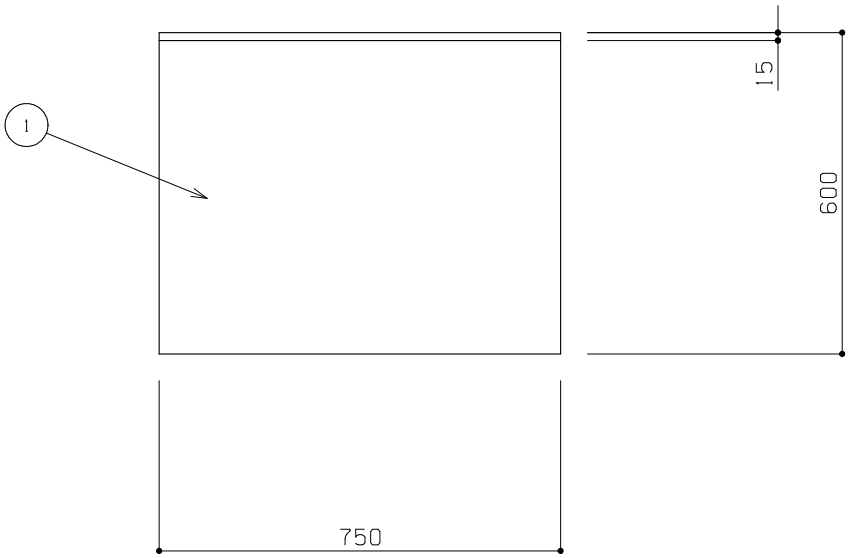

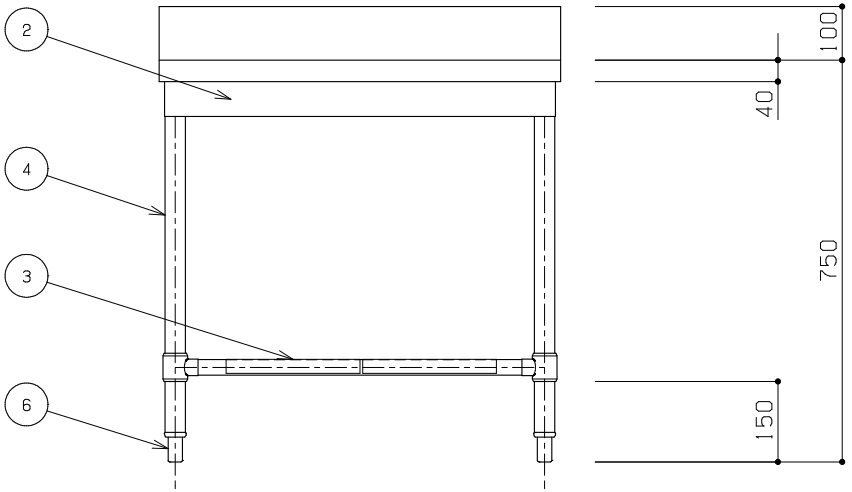

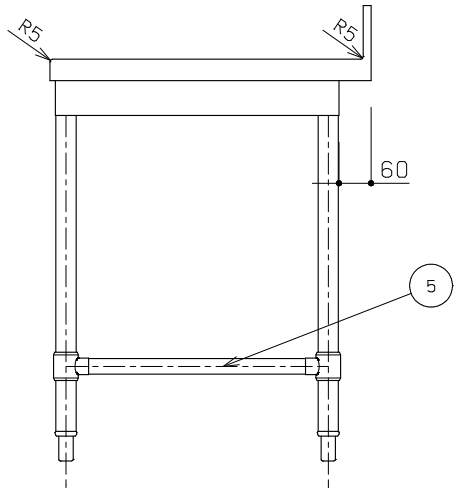

(2020年09月01日現在)

特記：掲載の製品は、仕様及び外観を改善のため予告なく変更する場合がありますので、あらかじめご了承下さい。

tanico

現場名	令和4年度 箕輪町防災交流施設建設事業 建設工事 1Fカフェ				品名	コンロ台	図番	4
設計	製図	営業	作成日	2023/10/20	寸法	W750XD600XH750 (mm)	台数	1
佐々木	佐々木	橋山	最終更新日		型式		縮尺	1/10 (A3)

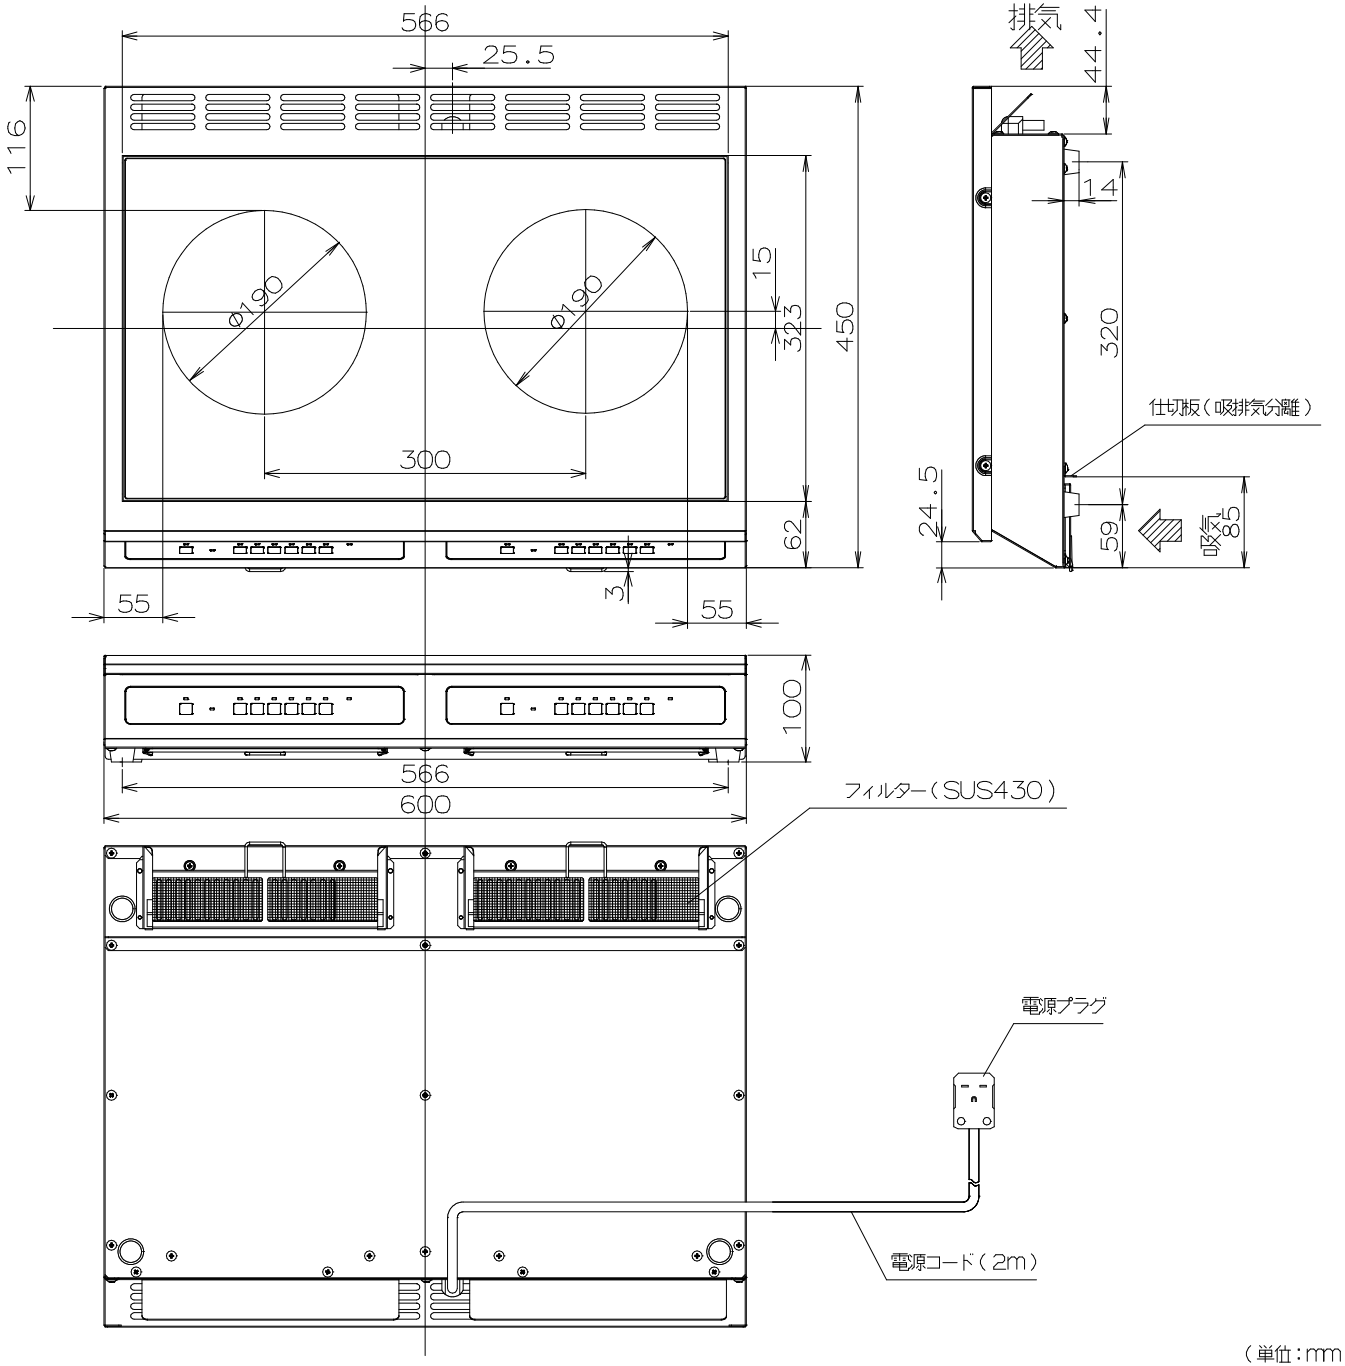

品　名	ＩＨクッキングヒーター（業務用）
品　番	KZ-CK2020
形　式	カウンタータイプ
型式確認番号	第EAPR38号
製品外形寸法（約）	600（W）X453（D）X100（H）（mm）
製品質量　（約）	11.3（kg）
トッププレート	ガラスセラミック（白板）　約t3.8mm
キャビネット	ステンレス（SUS430）
底　板	ステンレス（SUS430）
操作部プレート	ポリエステルフィルム：PET　約t0.188mm
電源コード	EP ゴム絶縁クロロプレンキャブタイヤコード（2mm² 3芯）　約2m
電　源	単相3線式　200V，50Hz－60Hz共用
定格消費電力	4000W（2000WX2）
高周波出力（約）	1760W/口
発振周波数（約）	鉄鍋　23.25kHz　23.85kHz
風　路	底面吸気、後面排気
電源スイッチ	タクトスイッチ
保護装置 適正負荷検知 オートオフ機能 切り忘れ防止機能 温度過昇防止 フィルター目詰り検知 電源SW自動OFF 電流ヒューズ 高温注意ランプ	 小物発熱防止、使用鍋離検知、無負荷検知 1分間（小物検知状態1分継続） 工場出荷時：2時間 ※但し、ユーザーがキー操作で機能なし設定に変更可， IHサーミスタ温度：255℃～274℃（火力ダウン） 275℃（異常停止） コイル間サーミスタ温度：245℃～262℃（火力ダウン） 263℃（異常停止） IGBTサーミスタ温度：82℃～91℃（火力ダウン） （鉄鍋の場合）　92℃（異常停止） 無操作状態3分継続で電源自動OFF 20A　250V　PSE 2A　250V　PSE トッププレート高温時：ランプ点灯（加熱中） ランプ点滅（加熱停止後）
火力調節　火かげん	タッチ式（6段階） ・6：約2000W　・5：約1450W ・4：約1000W　・2：約　700W ・2：約　500W　・1：約195W相当 （330Wのデューティー運転）
付属品	取扱説明書、設置説明書、保証書
電源プラグ形状	20A　250V　2極接地極付プラグ（WF5324）
耐荷重　（約）	約20Kg（左右加熱協共）
使える鍋	10㎝～26㎝（底の平らな部分の直径） ※非磁性鍋は入力が低くなる場合があります。

（単位：mm）　SCALEは、この用紙サイズがA3の場合の尺度です。

特記：掲載の製品は、仕様及び外観を改善のため予告なく変更する場合がありますので、あらかじめご了承下さい。

tanico

現場名	令和4年度　箕輪町防災交流施設建設事業　建設工事　IFカフェ			品名	ＩＨクッキングヒーター	図番	5
設計	製図	営業	作成日 2023/10/20	寸法	W600XD453XH100　（mm）	台数	1
佐々木	佐々木	橋山	最終更新日	型式	KZ-CK2020	縮尺	1/5　（A3）