




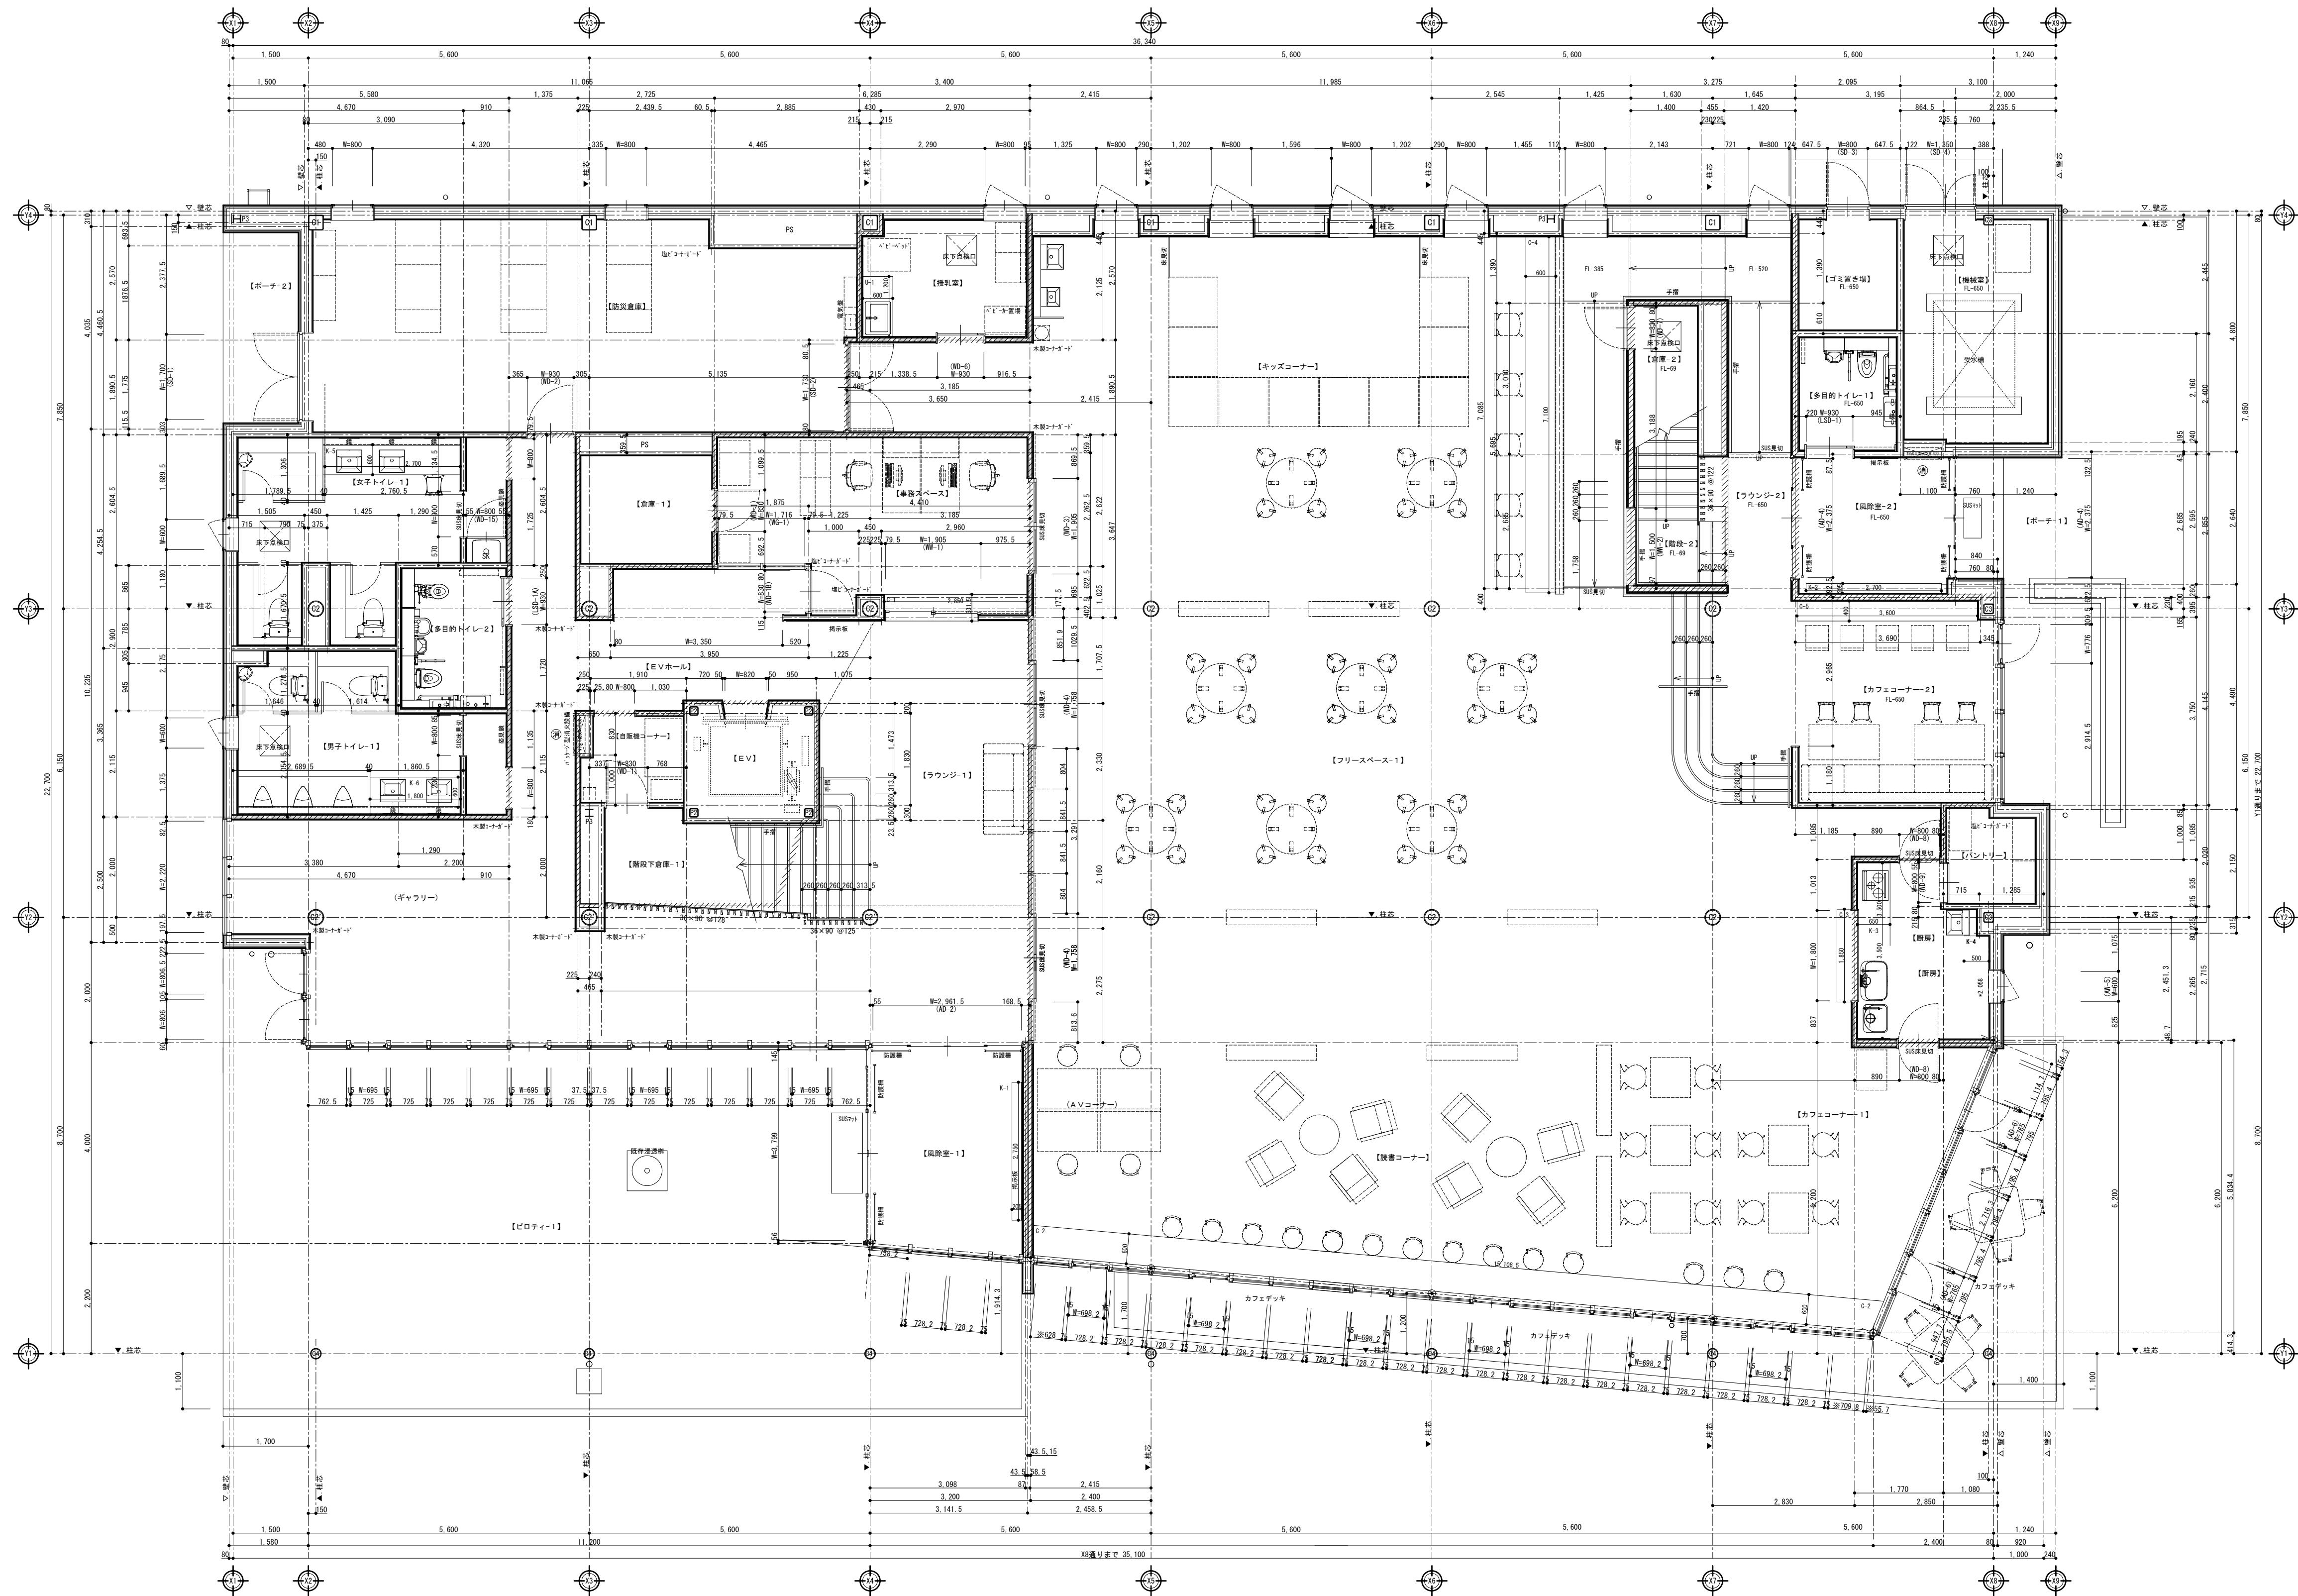


|  |       |       |   |         |                        |                          |  |           |
|--|-------|-------|---|---------|------------------------|--------------------------|--|-----------|
|  | 御 承 諾 | 御 確 認 | <div><div><div></div></div><div>浅川建設工業株式会社</div><div>〒399-4511 本 社 長野県上伊那郡箕輪町大字中箕輪11363-1<br/>電話番号 0265-79-2218 FAX番号 0265-79-9156</div></div> | 日 付     |                        | 工 事 名 称                  |  | 図 番       |
|  |       |       |   | R 6 . 3 |                        | 令和4年度 箕輪町防災交流施設建設事業 建設工事 |  | A-16      |
|  |       |       |   | 検 図 者   | 作 図 者                  | 図 面 名                    |  | 縮 尺       |
|  |       |       |   |         | <div><div></div></div> | 1階 平面図                   |  | 1/75【A1版】 |

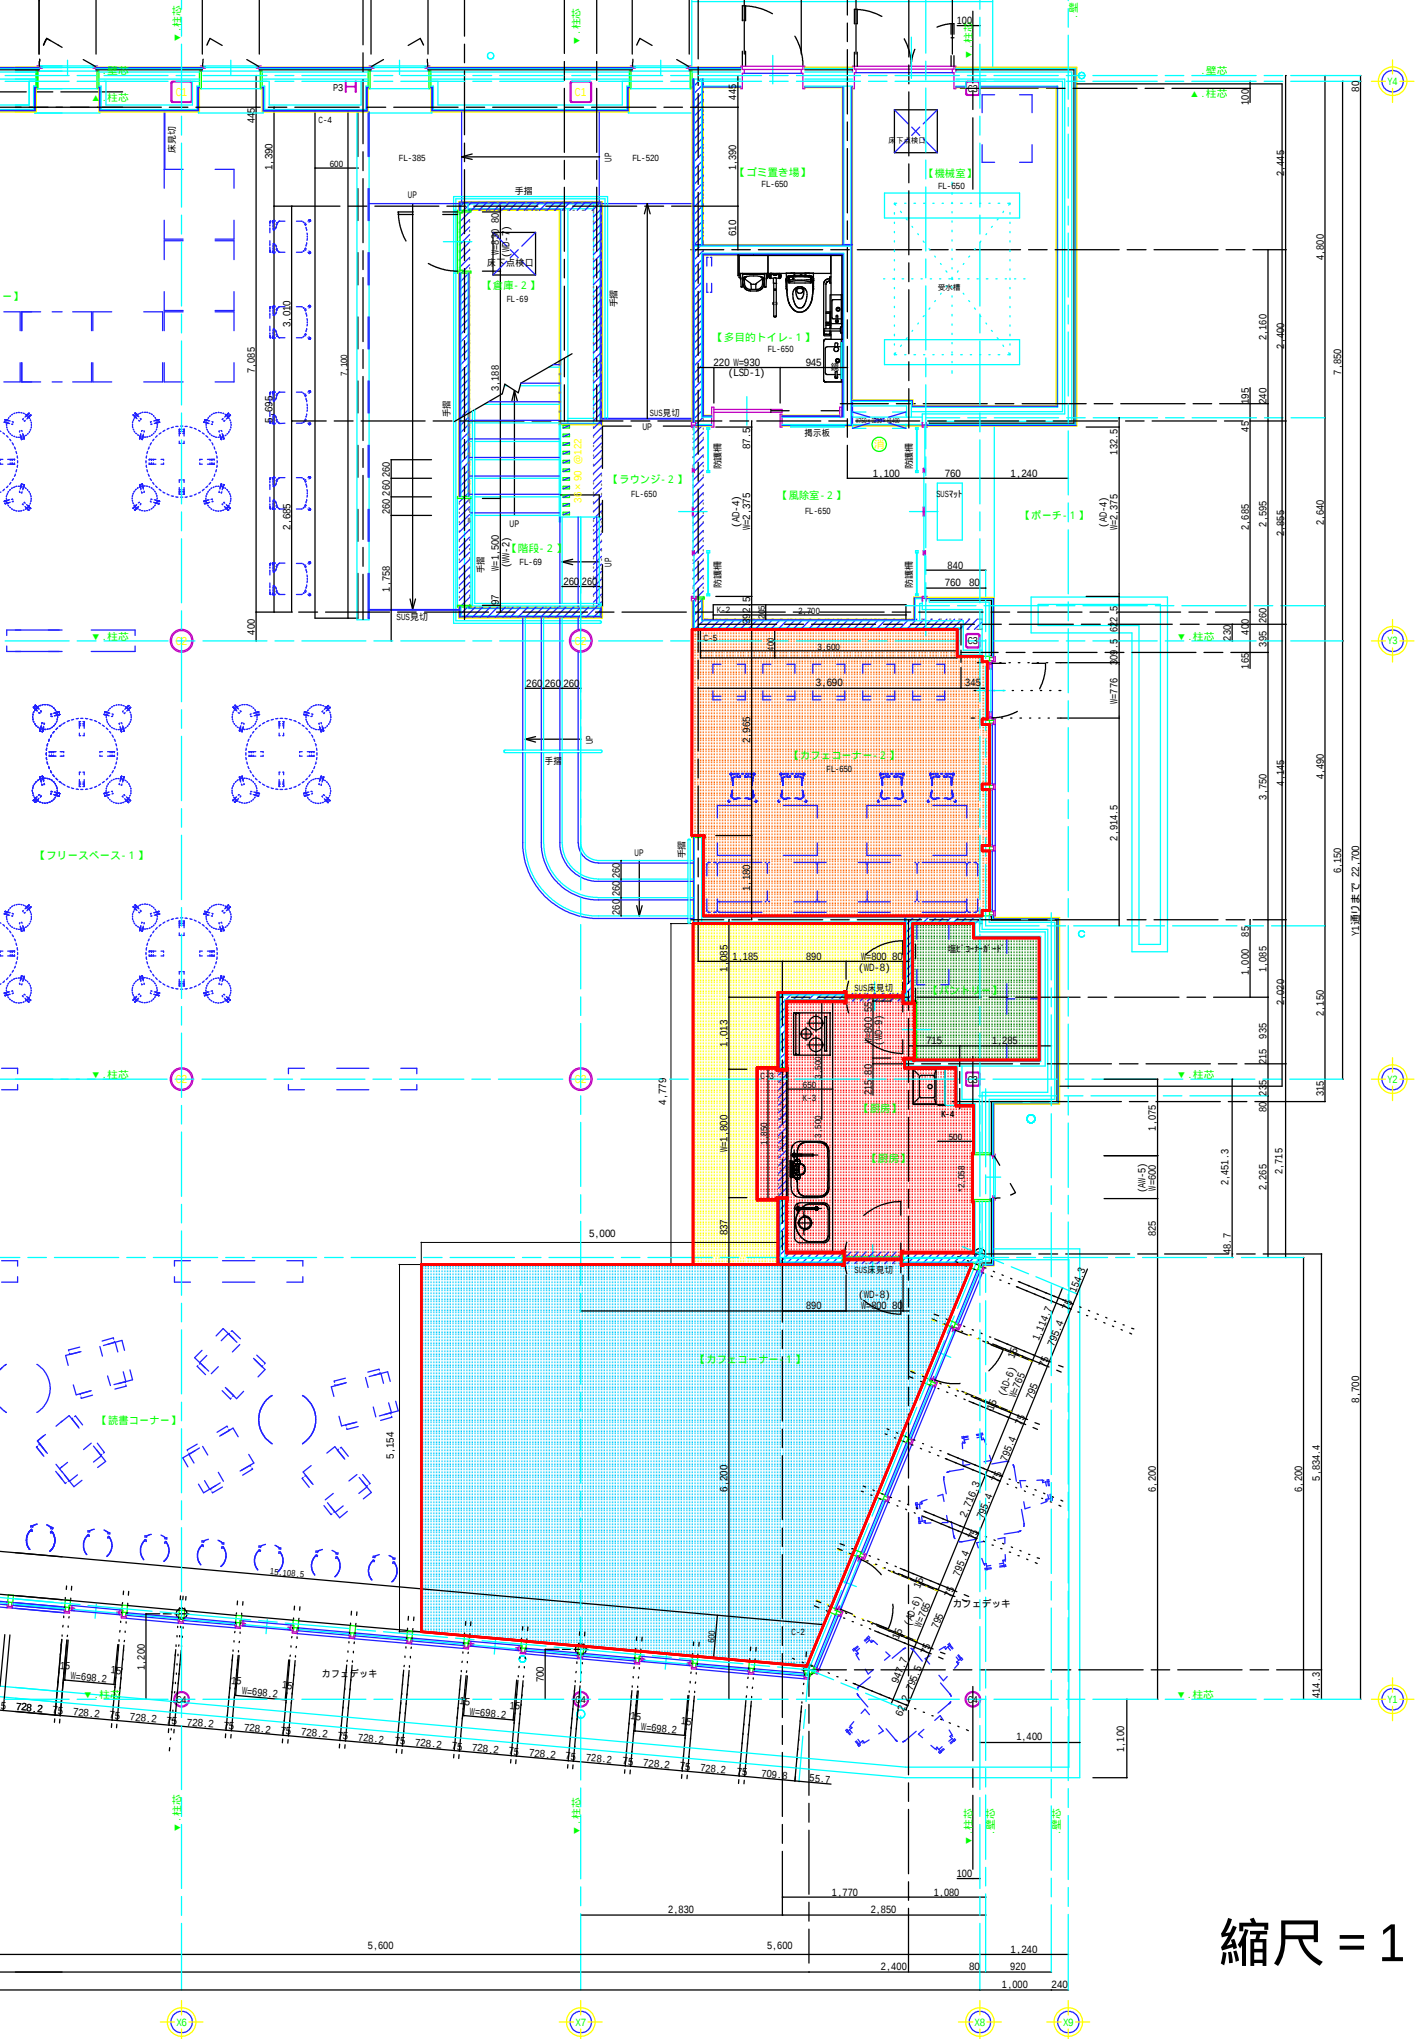

縮尺 = 1 : 75




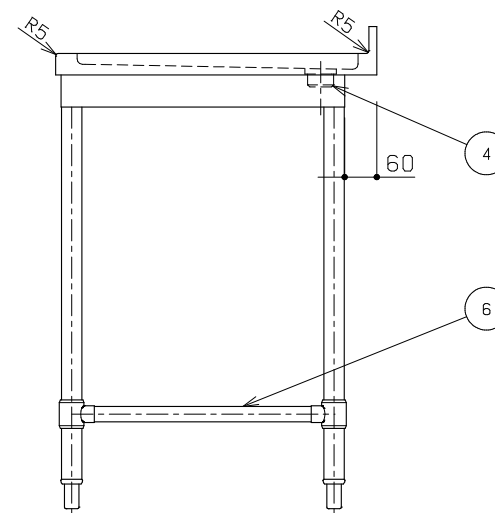
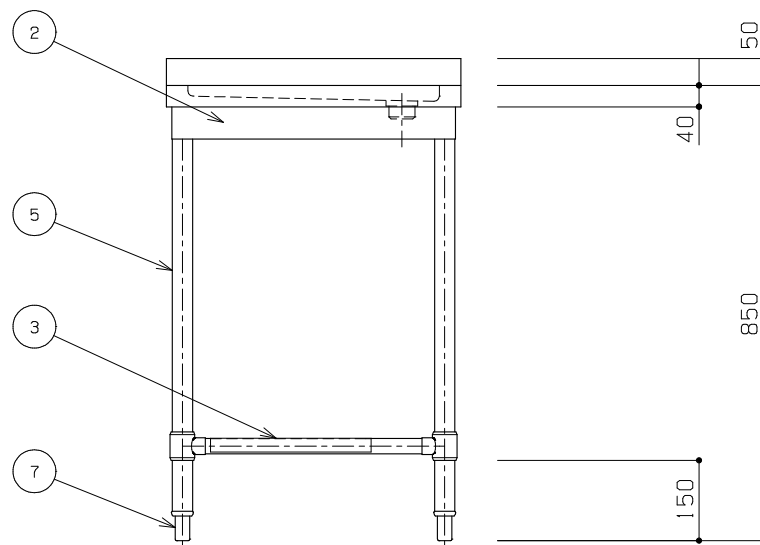


|                                    |     |    |       |    |                     |    |           |
|------------------------------------|-----|----|-------|----|---------------------|----|-----------|
| 現場名 令和4年度 箕輪町防災交流施設建設事業 建設工事 1Fカフェ |     |    |       | 品名 | 水切台                 | 図番 | 1         |
| 設計                                 | 製図  | 営業 | 作成日   | 寸法 | W550XD600XH850 (mm) | 台数 | 1         |
| 佐々木                                | 佐々木 | 横山 | 最終更新日 | 型式 |                     | 縮尺 | 1/10 (A3) |

## ■ 仕様表



| 品番 | 部 品 名 | 材 質              | 個数 |
|----|-------|------------------|----|
| 1  | 甲板    | SUS430 No.4 t1.2 |    |
| 2  | 外装    | SUS430 No.4 t0.8 |    |
| 3  | 引違戸   | SUS430 No.4 t0.8 | 2  |
| 4  | 中欄    | SUS430 t0.8 自在   | 1  |
| 5  | アジャスト | SUS304           | 4  |
| 備考 |       |                  |    |

(5333601000)

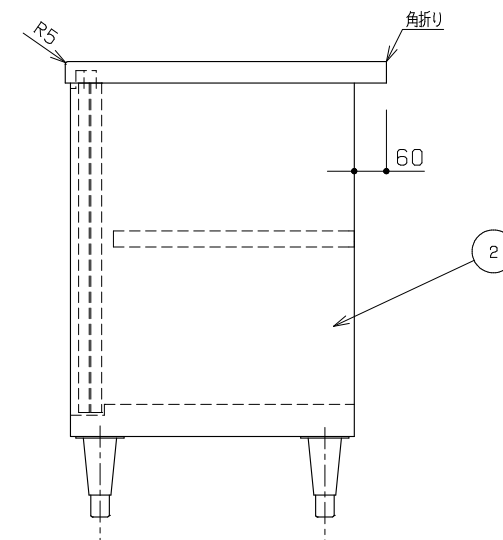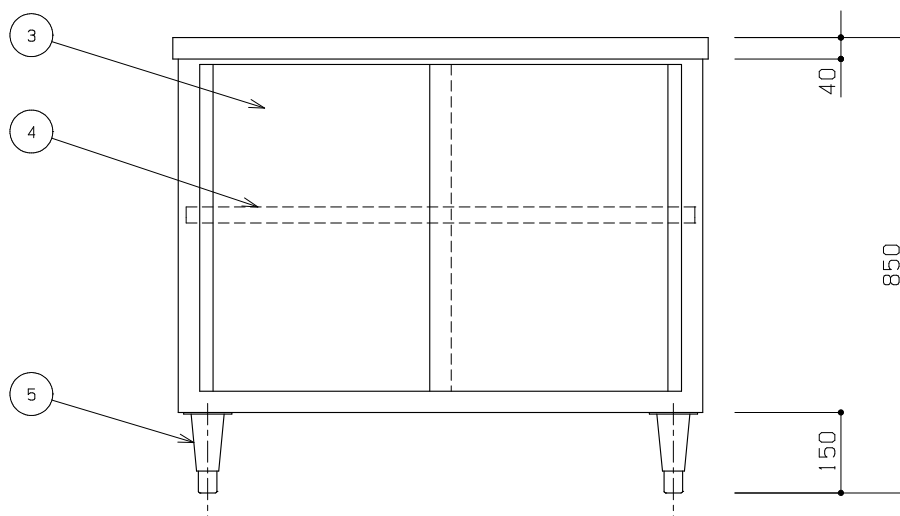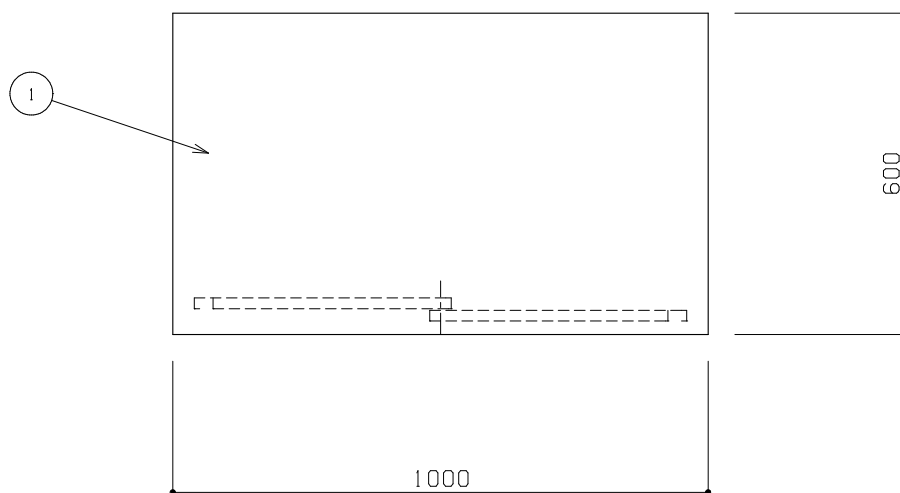

(2020年09月01日現在)

|                                                      |  |  |  |                                                                                      |  |                                    |  |                |  |                         |  |
|------------------------------------------------------|--|--|--|--------------------------------------------------------------------------------------|--|------------------------------------|--|----------------|--|-------------------------|--|
| 特記：掲載の製品は、仕様及び外観を改善のため予告なく変更する場合がありますので、あらかじめご了承下さい。 |  |  |  |  |  | 現場名 令和4年度 箕輪町防災交流施設建設事業 建設工事 1Fカフェ |  | 品名 調理台         |  | 図番 3                    |  |
| 設計 佐々木                                               |  |  |  | 製図 佐々木                                                                               |  | 営業 横山                              |  | 作成日 2023/10/20 |  | 寸法 W1000×D600×H850 (mm) |  |
|                                                      |  |  |  |                                                                                      |  | 最終更新日                              |  | 台数 1           |  |                         |  |
|                                                      |  |  |  |                                                                                      |  |                                    |  | 型式             |  | 縮尺 1/10 (A3)            |  |

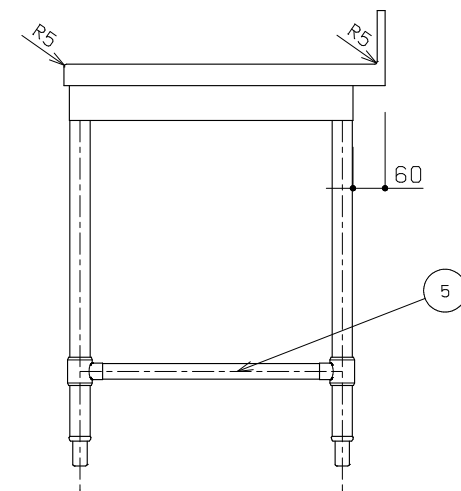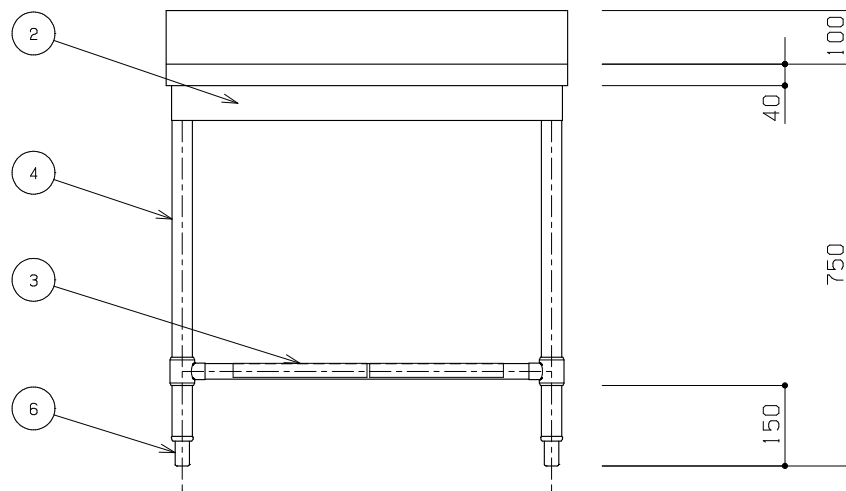

| 品番 | 部 品 名 | 材 質                  | 個数 |
|----|-------|----------------------|----|
| 1  | 甲板    | SUS430 No.4 t1.2     |    |
| 2  | 外装    | SUS430 No.4 t1.0     |    |
| 3  | スノコ板  | SUS430 No.4 t1.0 取外式 |    |
| 4  | 脚部    | SUS304 φ38           | 4  |
| 5  | 四方棒   | SUS304 φ28           | 4  |
| 6  | アジャスト | SUS304               | 4  |
| 備考 |       |                      |    |

(2020年09月01日現在)

特記：掲載の製品は、仕様及び外観を改善のため予告なく変更する場合がありますので、あらかじめご了承下さい。

tanico

|     |                                |
|-----|--------------------------------|
| 現場名 | 令和4年度 笠輪町防犯交流施設建設事業 建設工事 1Fカブリ |
|-----|--------------------------------|

|    |    |    |     |            |
|----|----|----|-----|------------|
| 設計 | 製図 | 営業 | 作成日 | 2023/10/20 |
|----|----|----|-----|------------|

槽山

|    |      |
|----|------|
| 品名 | コンロ台 |
|----|------|

|    |                |
|----|----------------|
| 寸法 | W750XD600XH750 |
|----|----------------|

|  |    |
|--|----|
|  | 型式 |
|--|----|

|    |   |
|----|---|
| 図番 | 4 |
|----|---|

|    |   |
|----|---|
| 台数 | 1 |
|----|---|

|    |           |
|----|-----------|
| 縮尺 | 1/10 (A3) |
|----|-----------|



備品一覧表

| 種類        | メーカー        | 型番            | 寸法              | 備考         |
|-----------|-------------|---------------|-----------------|------------|
| 厨房        |             |               |                 |            |
| POSレジ     | (株)スカイダイニング |               |                 |            |
| 製氷機       | ホシザキ(株)     | IM-35M-NA     | W700×D525×H1200 | 35kgタイプ    |
| IHコンロ     | パナソニック(株)   | KZ-CK2020     | W600×D453×H100  |            |
| 電気温水器     | (株)イトミック    | ESD20BRX111E0 | W308×D375×H411  |            |
| コーヒーマーカー  | デロンギ        | ECAM23013     | W238×D430×H350  |            |
| ジャーポット    | アイリスオーヤマ(株) | IMHD-230-B    | W218×D280×H296  | ブラック       |
| 電子レンジ     | パナソニック(株)   | NE-FL1A-W     | W488×D380×H298  | 2台         |
| オーブントースター | (株)ツインバード   | TS-D038型      | W350×D230×H170  | ホワイト       |
| 立て看板      |             |               |                 |            |
| パントリー     |             |               |                 |            |
| 冷蔵庫       | ホシザキ(株)     | HR-75NAT      | W750×D650×H1910 | 定格内容積 481L |
| 冷凍庫       | ホシザキ(株)     | HF-75NAT      | W750×D650×H1910 | 定格内容積 481L |

※厨房・パントリー内を確認されたい方はプロポーザル実施要領の問い合わせ先にご連絡下さい