


## 位置図

町道 51・52 号線

南箕輪村



# 箇所図

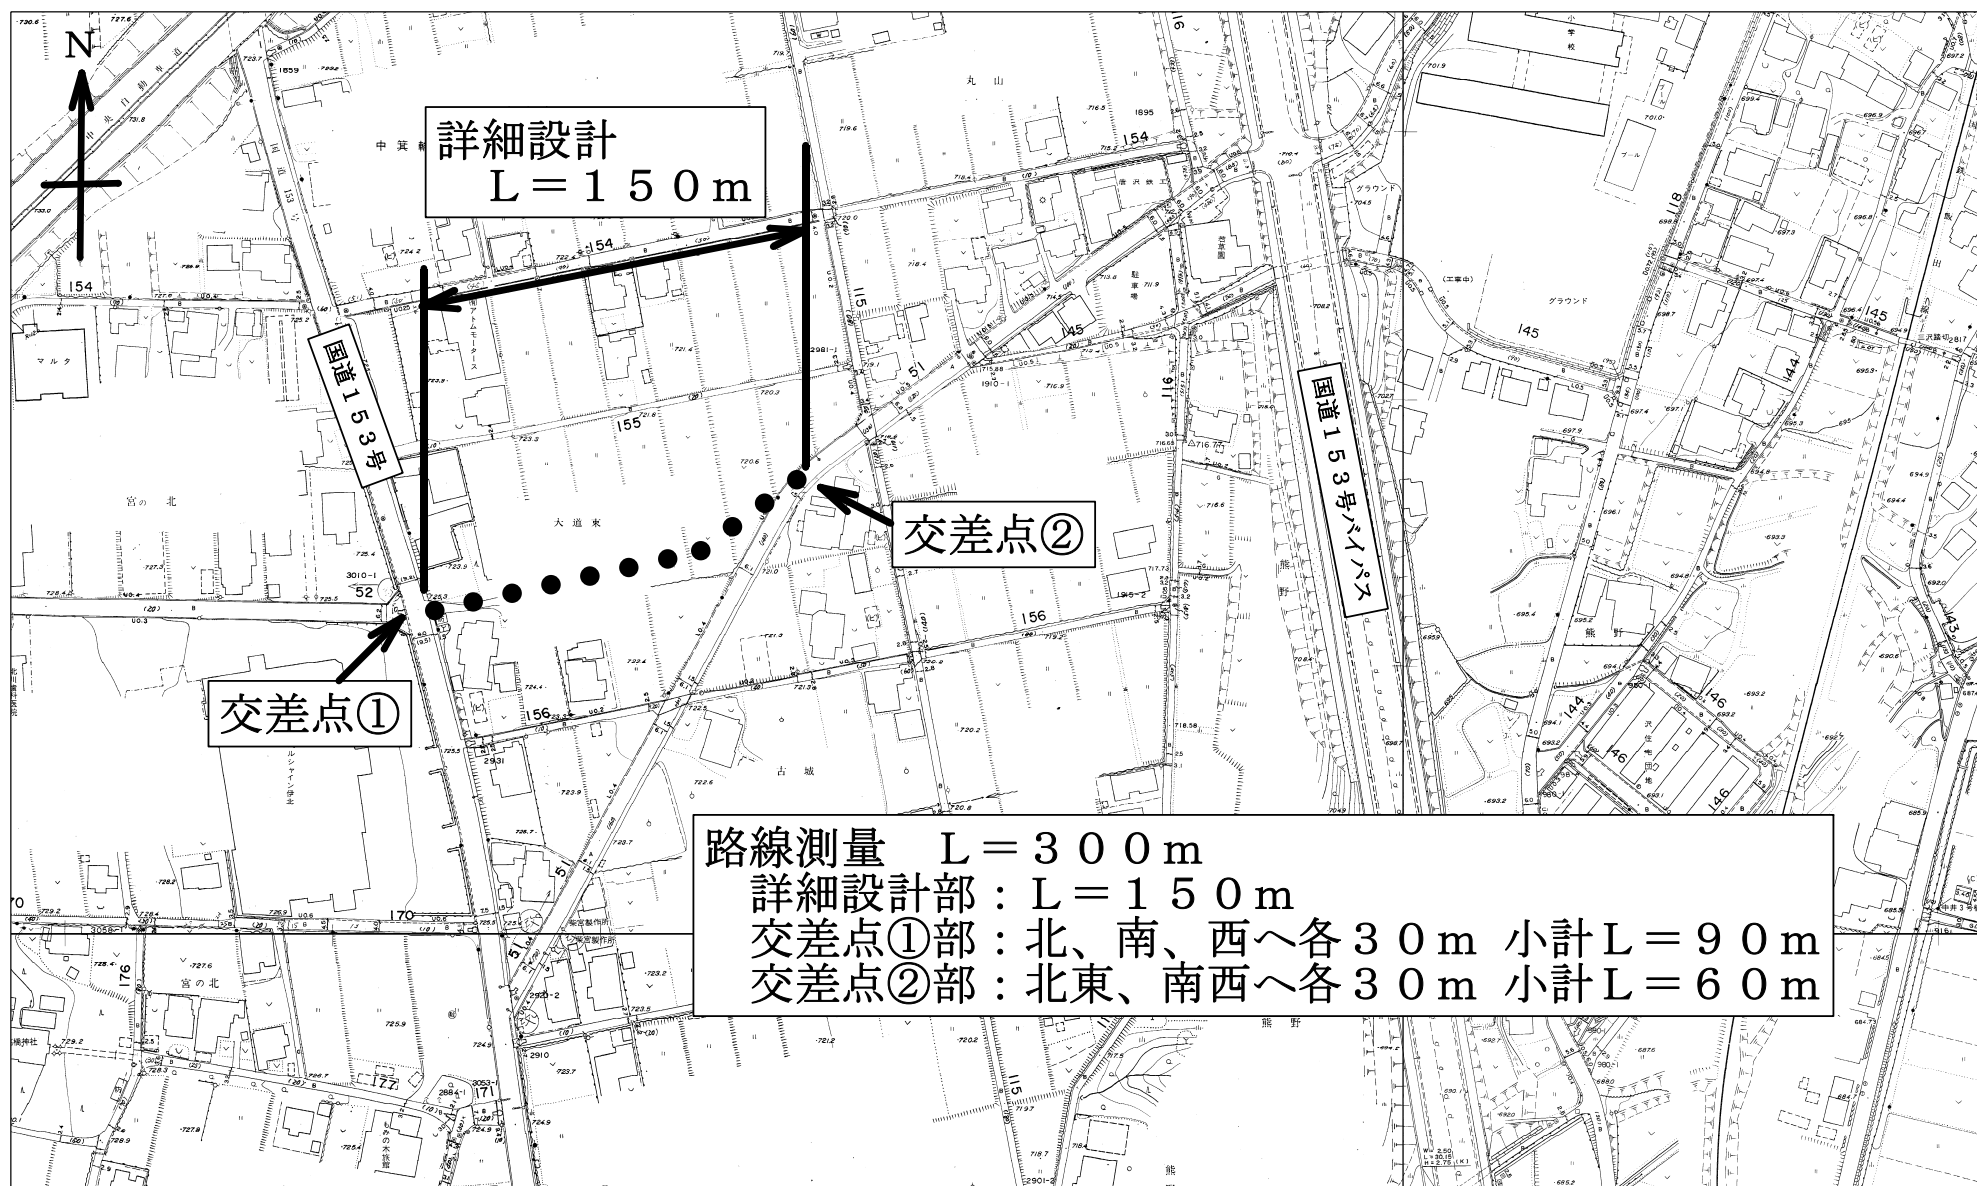

築造部 標準断面図（案） S=1 : 50

