



位置図



施工位置図

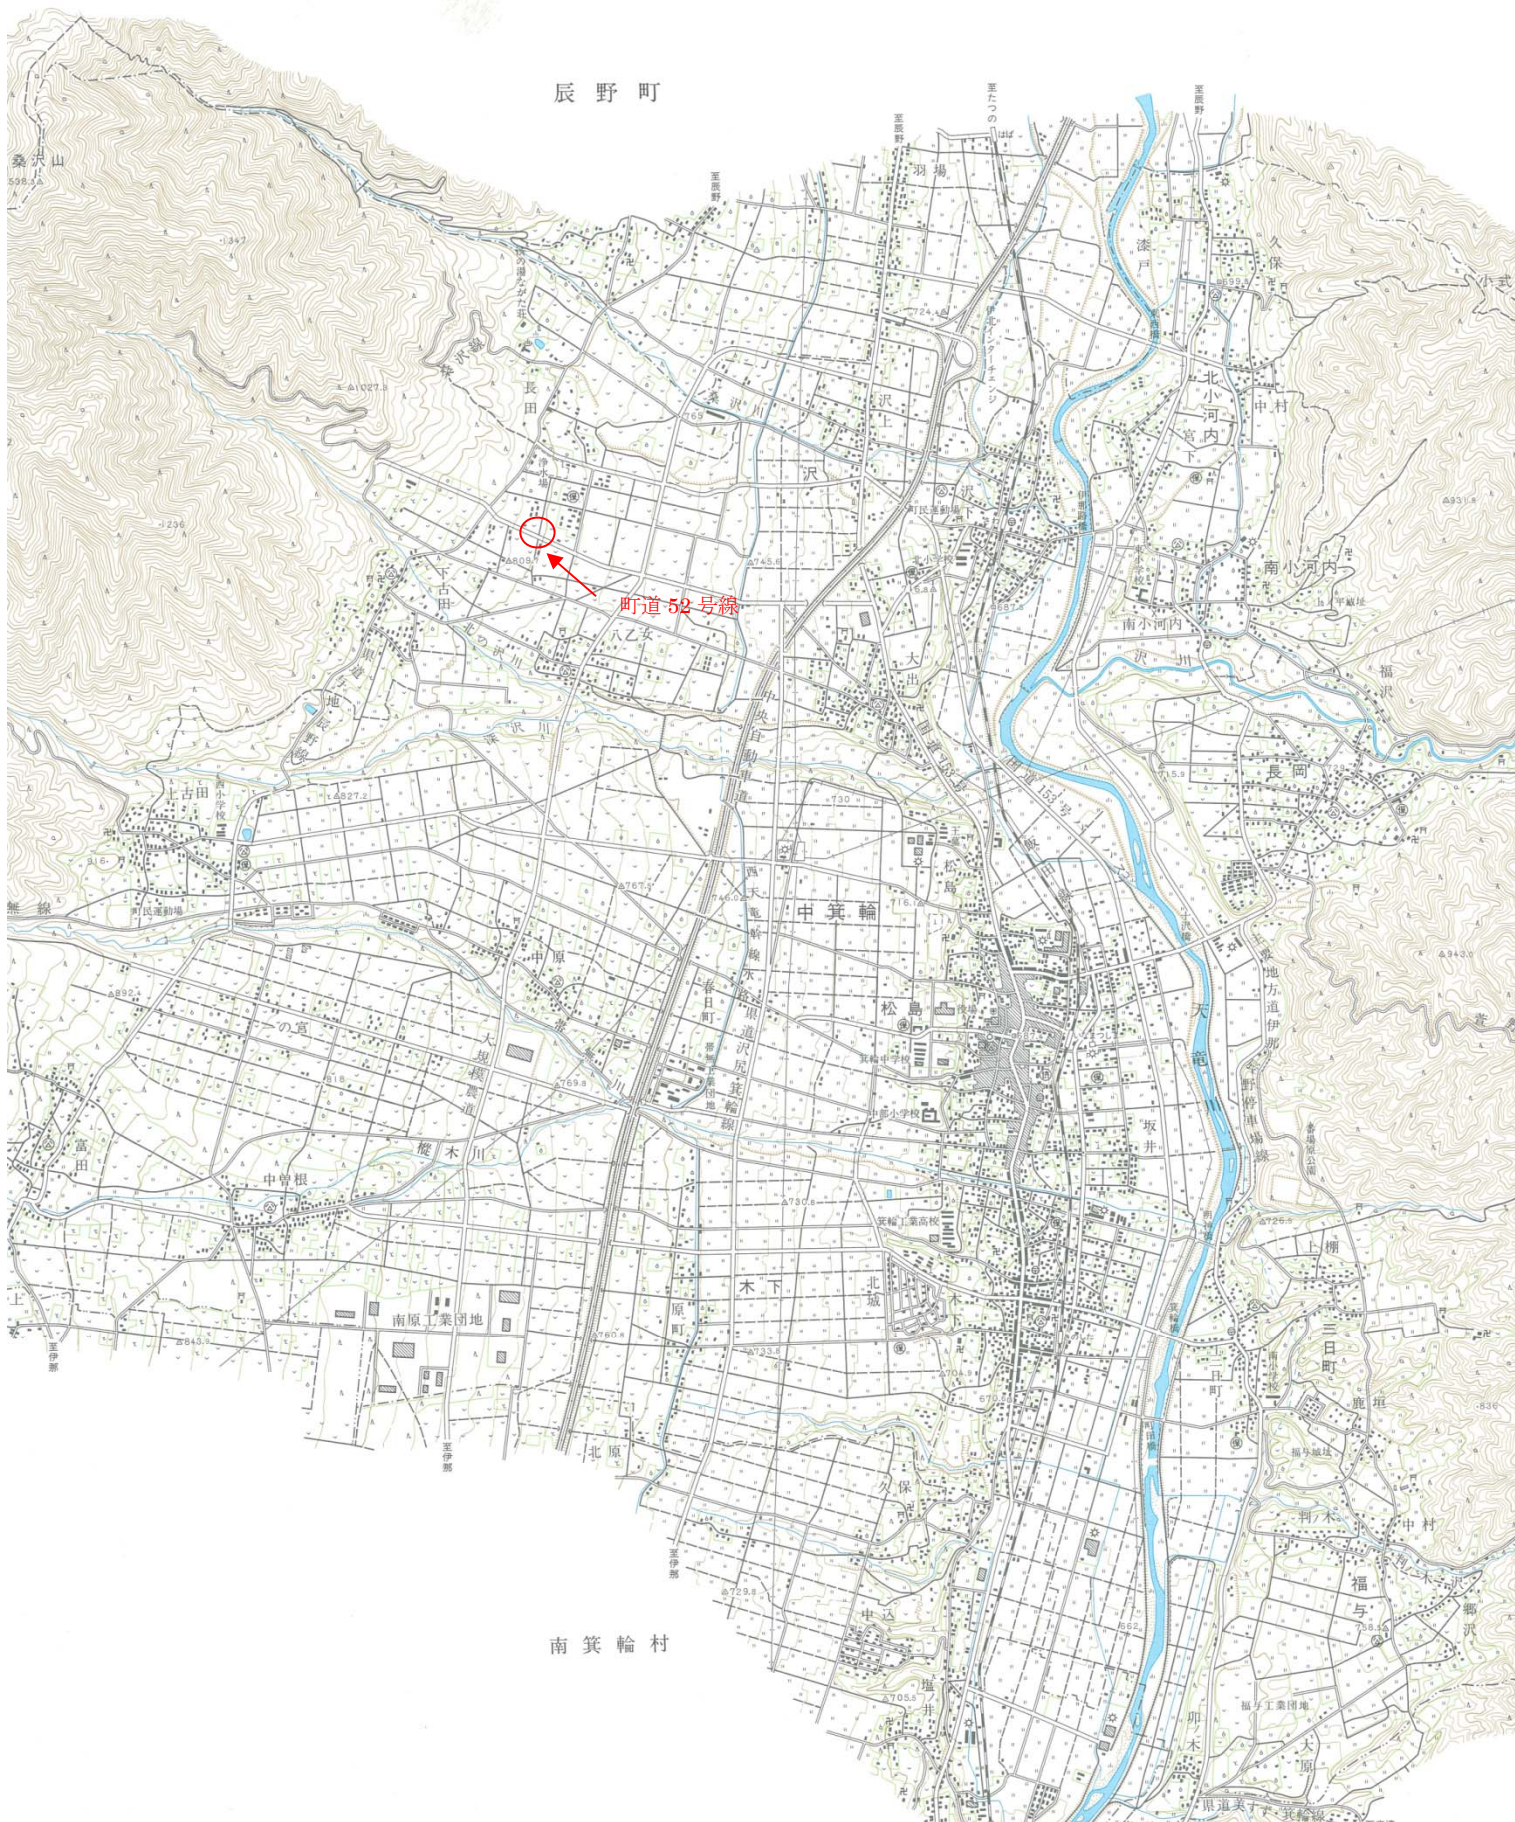

縦断図

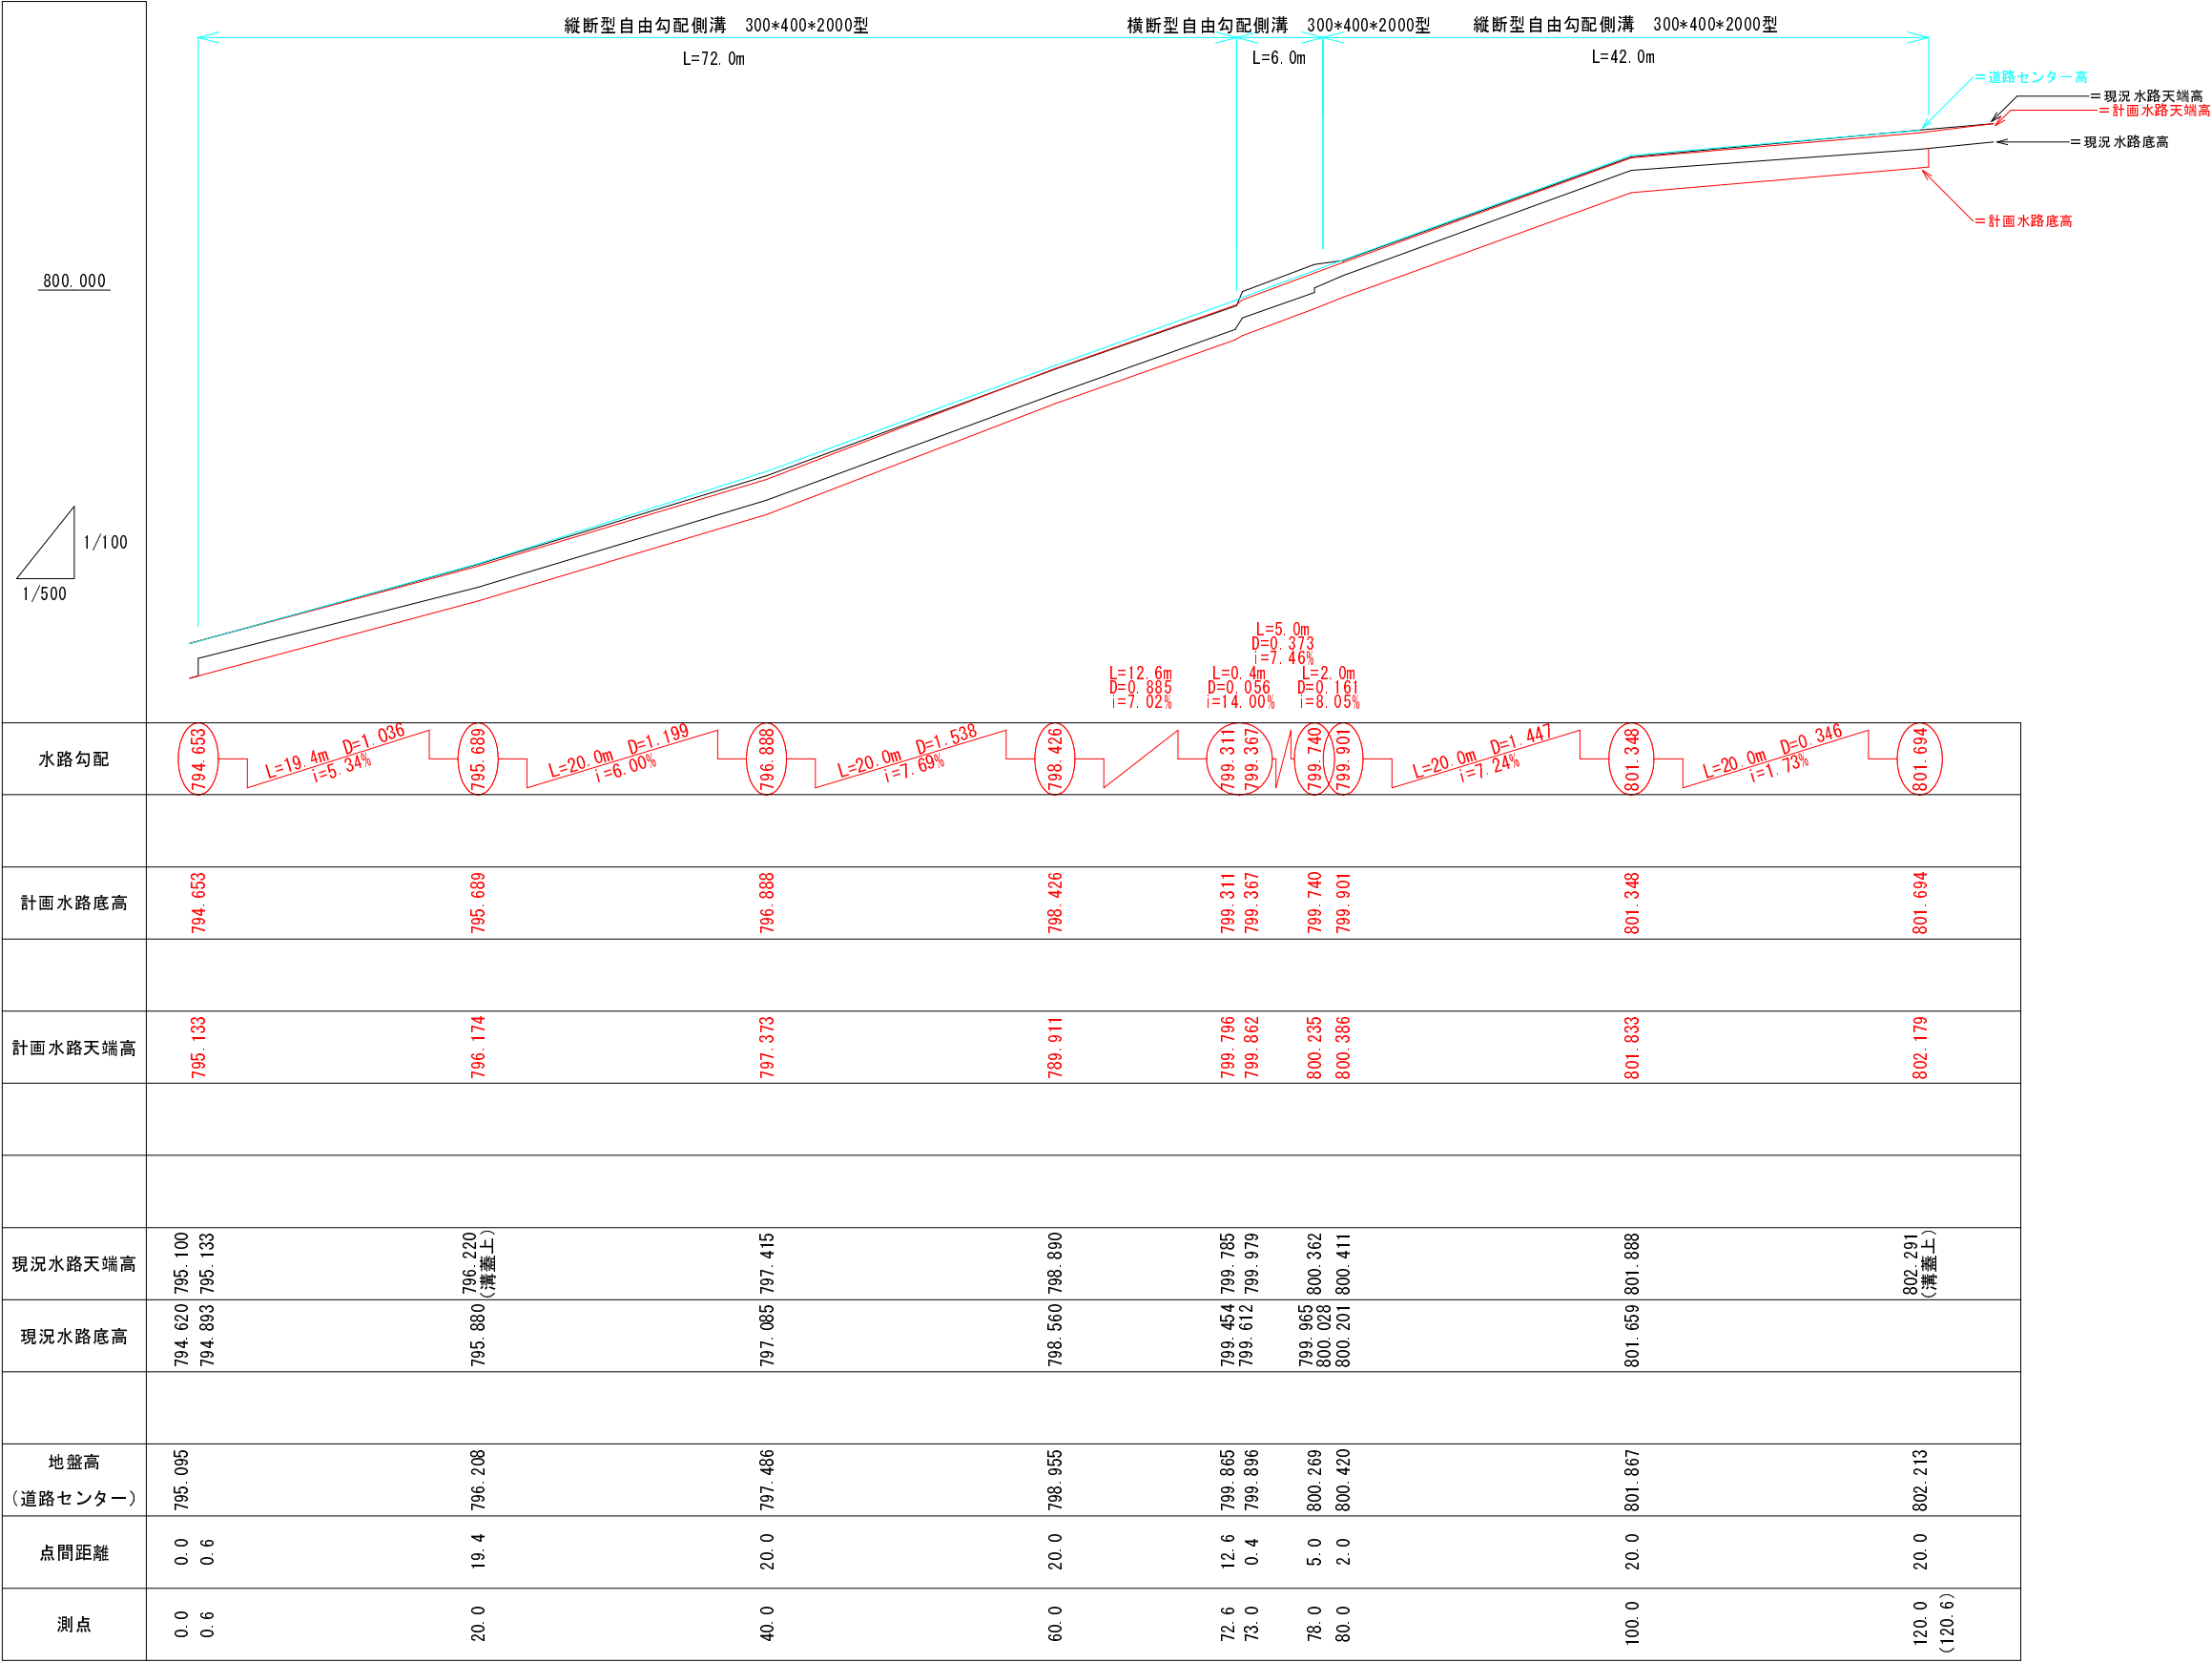

平成26年度 町単独側溝改修工事				
番号	1/5	縦断図	縮尺	図示
町道52号線				
(箕輪町大出山口)				
		照査	設計	村木
				製図
箕輪町役場				

—

—



—

—



—

—



—

—



—

—



—

—

—



—

—



—

—



—

—



—

—

—



—


—




—

標準断面図

縦断型自由勾配側溝300型 S=1/20

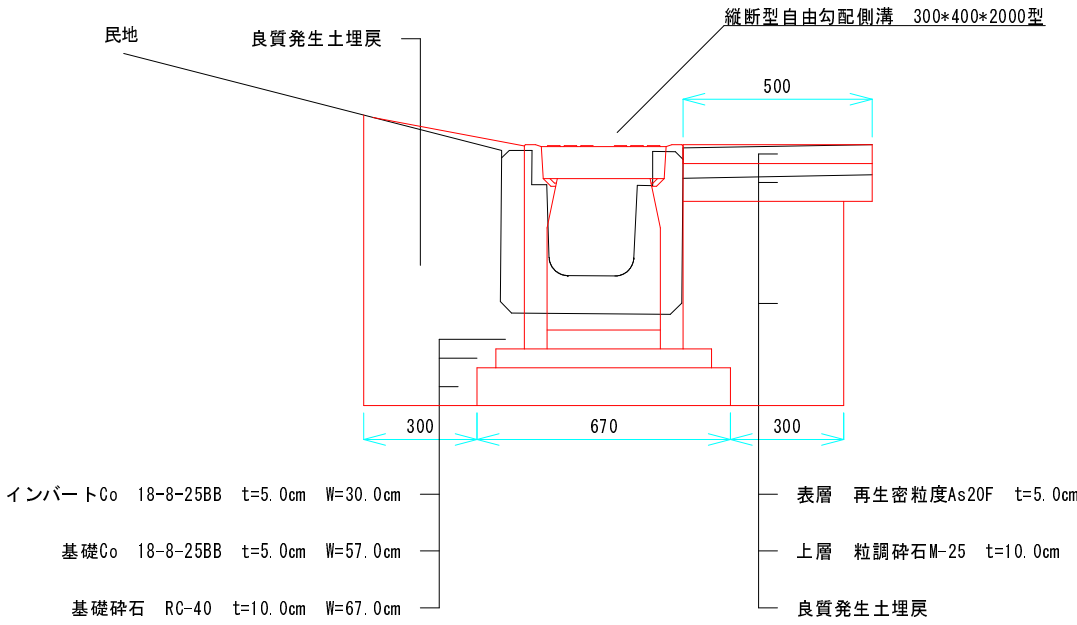

町道235号線舗装復旧 S=1/50

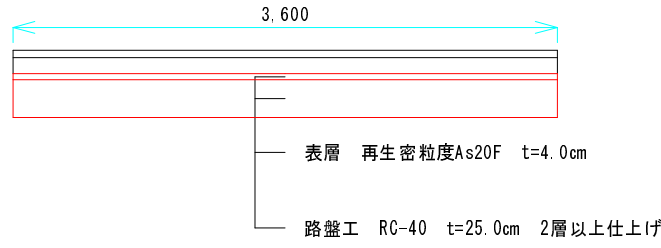

施工延長


表層 L=5.0

掘削・路盤工 $L=4.5\text{m}$

横断ボリューム（平均数量）


掘 削	0.80
路盤工	3.60
表層工	3.60
舗装版撤去	3.60

横断用自由勾配側溝300型 S=1/20

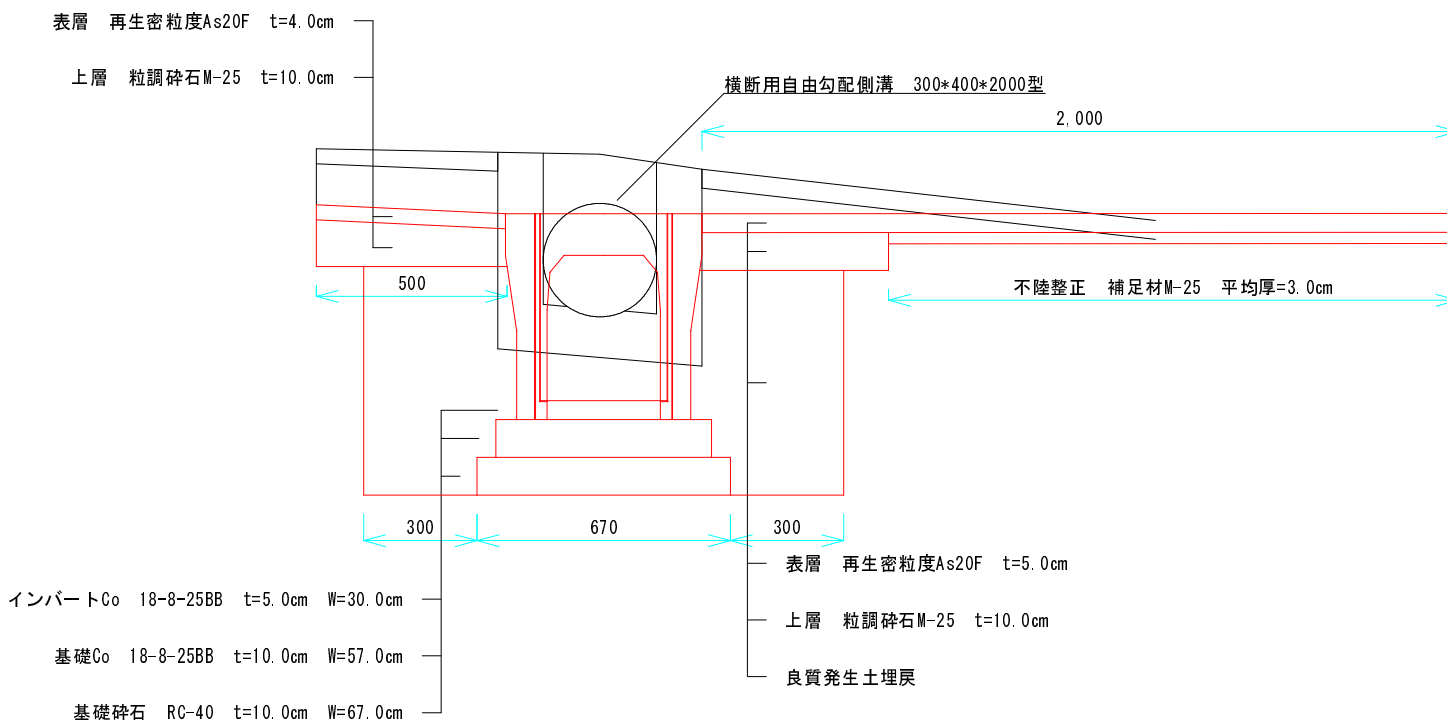


平成26年度 町単独側溝改修工事				
番号	3/5	標準断面図	縮尺	図示
町道52号線				
(箕輪町大出山口)				
	照査	設計	村木	製図 村木
箕輪町役場				

側溝・舗装展開図 S=1/250

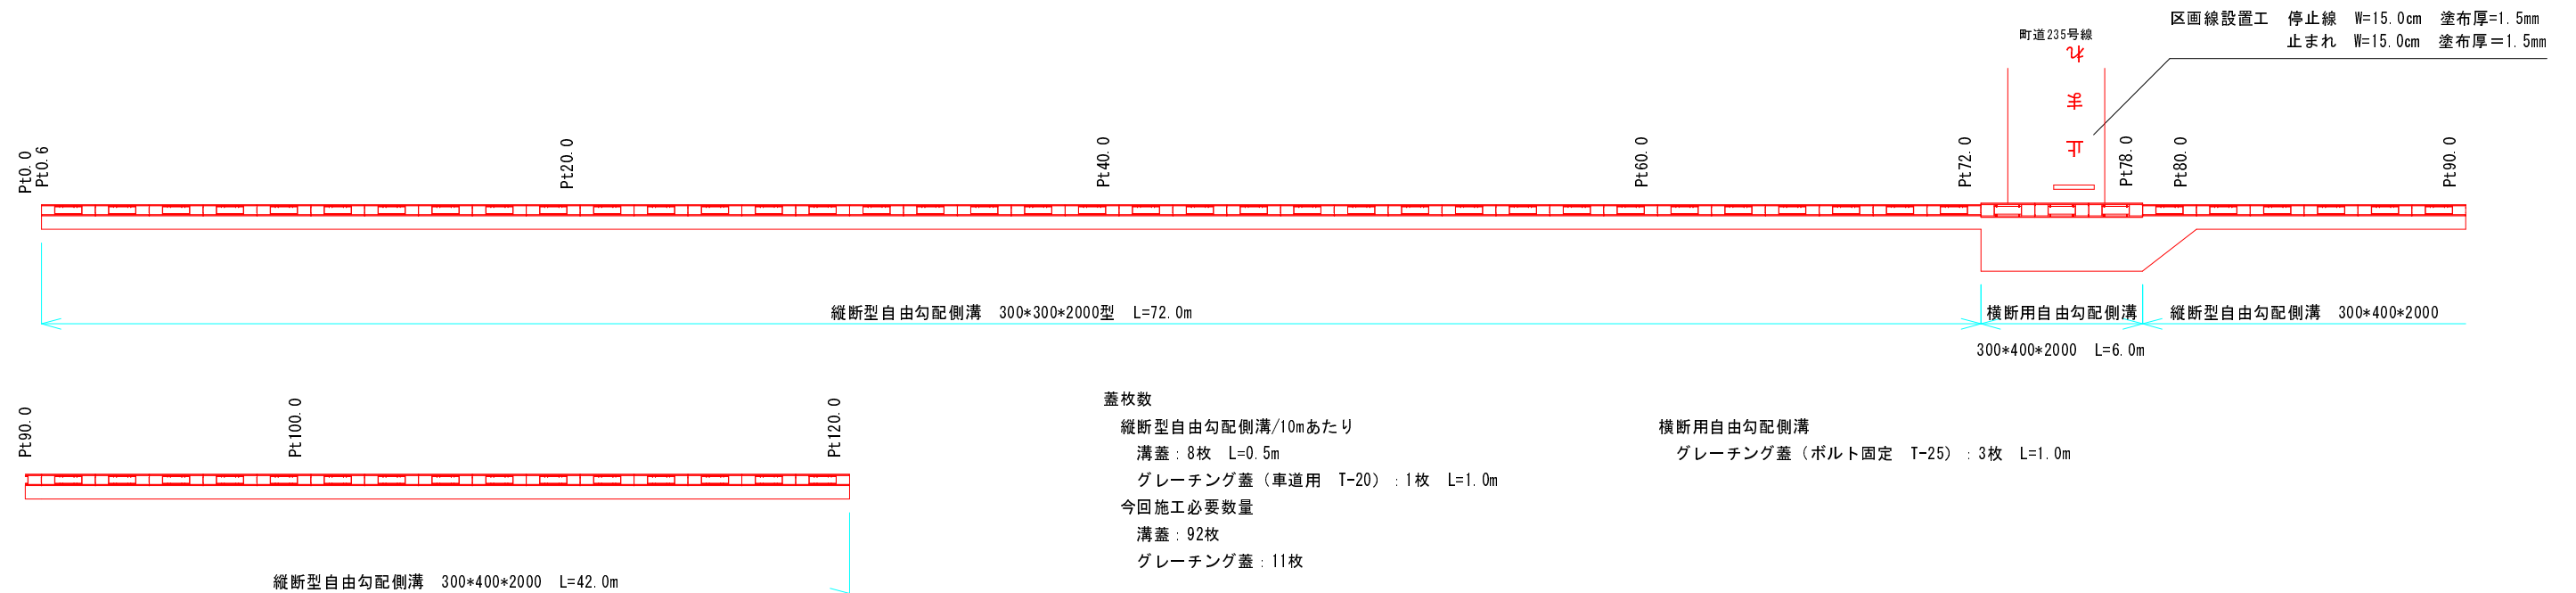

側溝・舗装撤去展開図 S=1/250

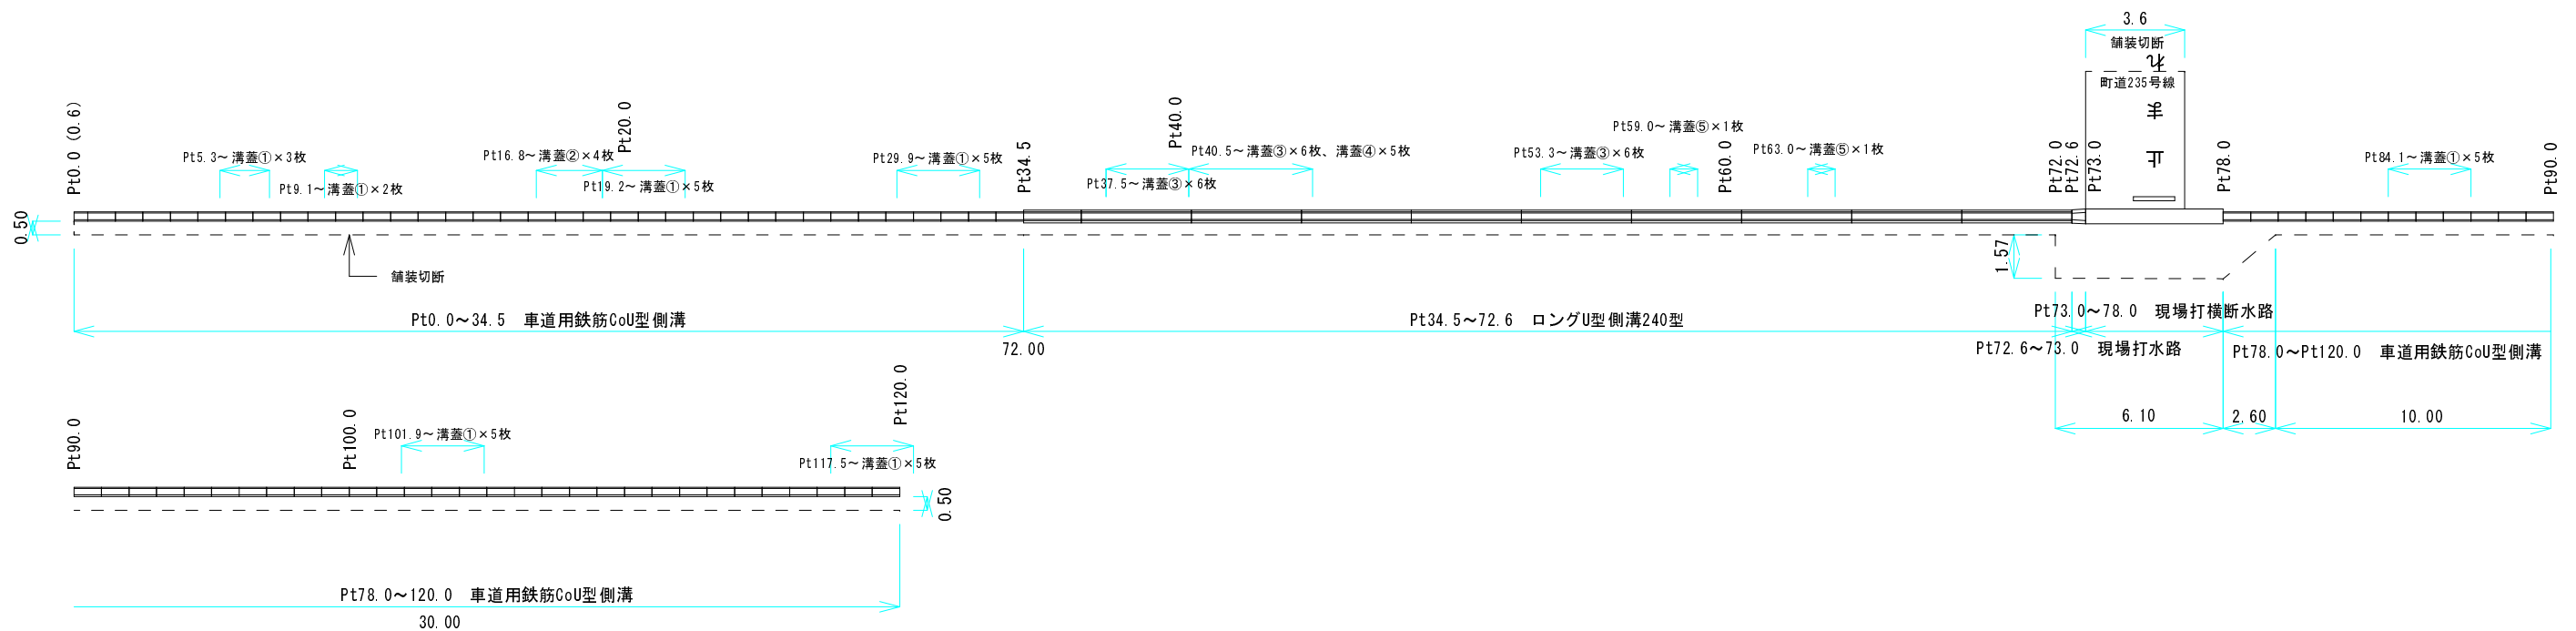

鋪裝切斷
鋪裝厚
Pt0.0~65.0 t=8.0cm
Pt65.0~120.0 t=5.0cm
t=8.0 0.50+65.00=65.50
L=65.50m
t=5.0 7.00+1.57+6.10+2.60+10.00+30.00+0.50=57.77
L=57.77m

平成26年度 町単独側溝改修工事					
番号	5/5	展開図		縮尺	図示
町道52号線					
(箕輪町大出山口)					
		照査		設計	製図
				村木	村木
箕輪町役場					