

参考断面詳細 1/20

長岡住宅団地 (61~67号)


縮尺

1/20

図名

断面詳細図

作成日

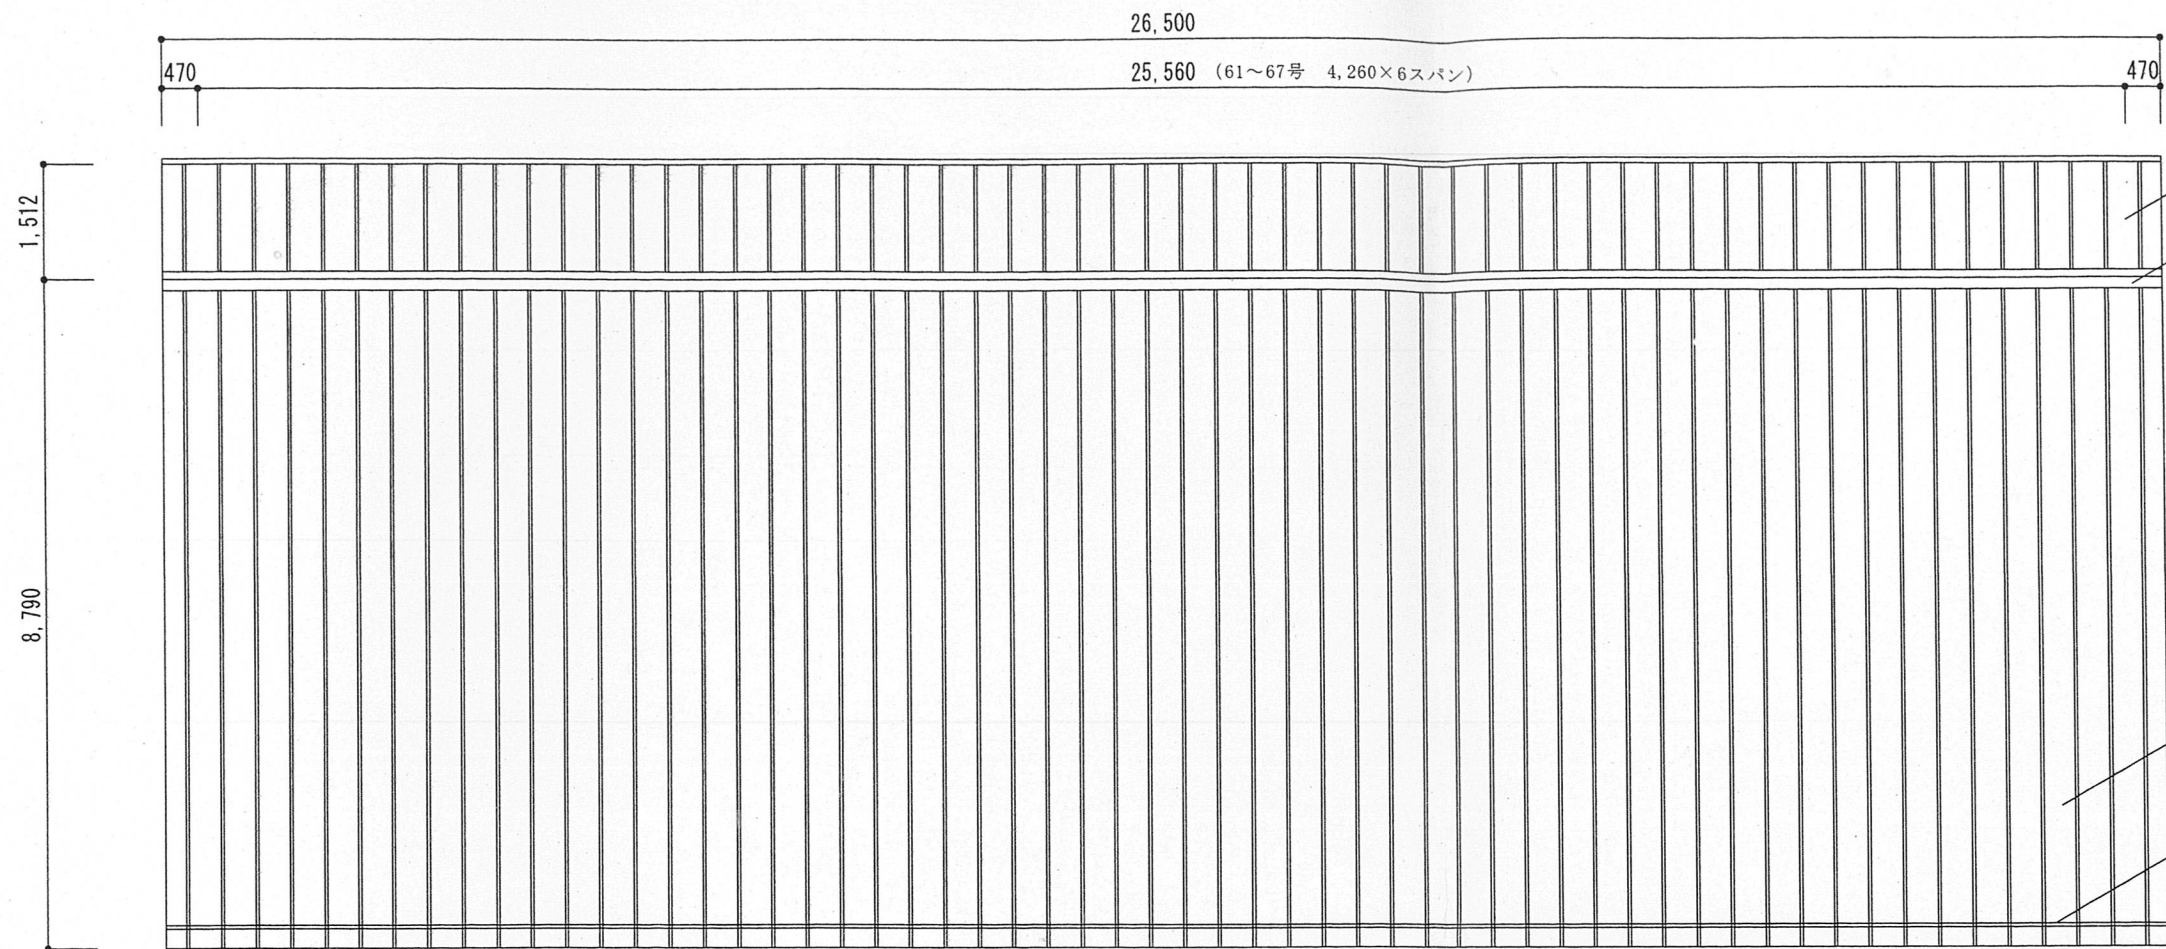


長尺カラー鉄板 (GLカラー t=0.4) 瓦葺葺 (カバー工法)  
 棟工事 既存撤去後150x25・100x25 カラー鋼板t=0.4 (メンド含む)

長尺カラー鉄板 (GLカラー t=0.4) 瓦葺葺 (カバー工法)  
 雪止めアンクル L=50x50x4


足場・養生シート面積 (足場高 7.0m)  
 北、南面  $7.00 \times (25.56 + 1.07 \times 2) \times 2 = 387.80$   
 東、西面  $7.00 \times (7.62 + 1.00 + 0.80) \times 2 = 131.88$   
 $387.80 + 131.88 = 519.68$   
 昇降足場 2箇所

屋根伏図

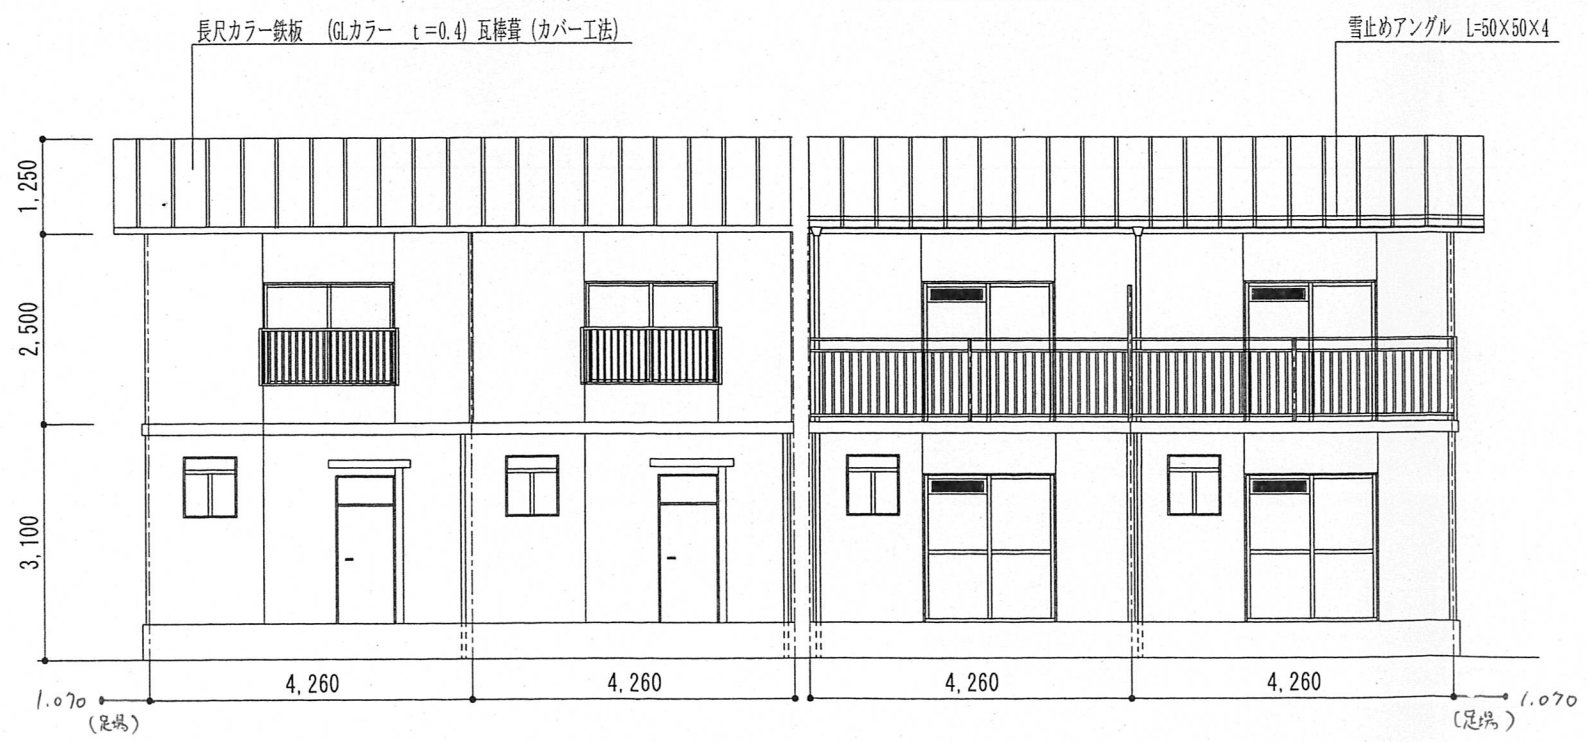

北面

南面

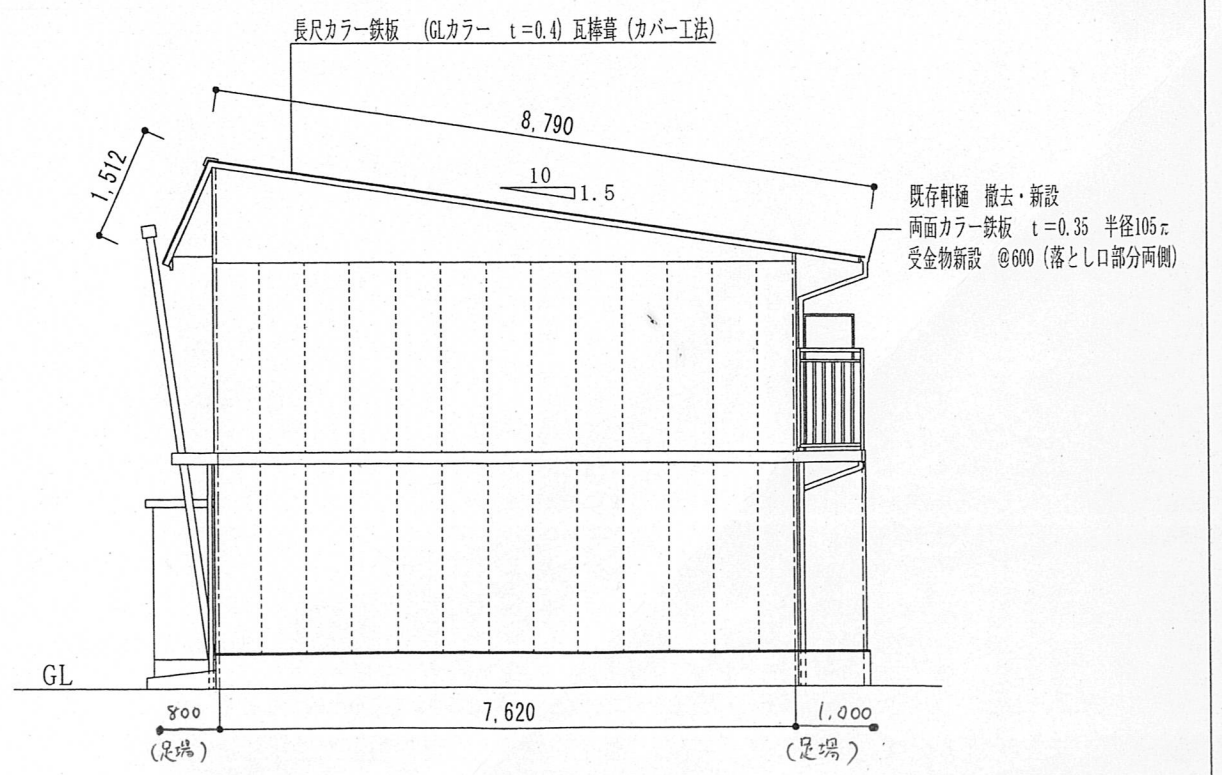

西立面図

|                 |     |       |    |  |
|-----------------|-----|-------|----|--|
| 長岡住宅団地 (61~67号) | 縮尺  | 1/100 | 図名 |  |
|                 | 作成日 |       |    |  |