


箕輪中部小学校 校舎配置図 及び 空調設置予定箇所

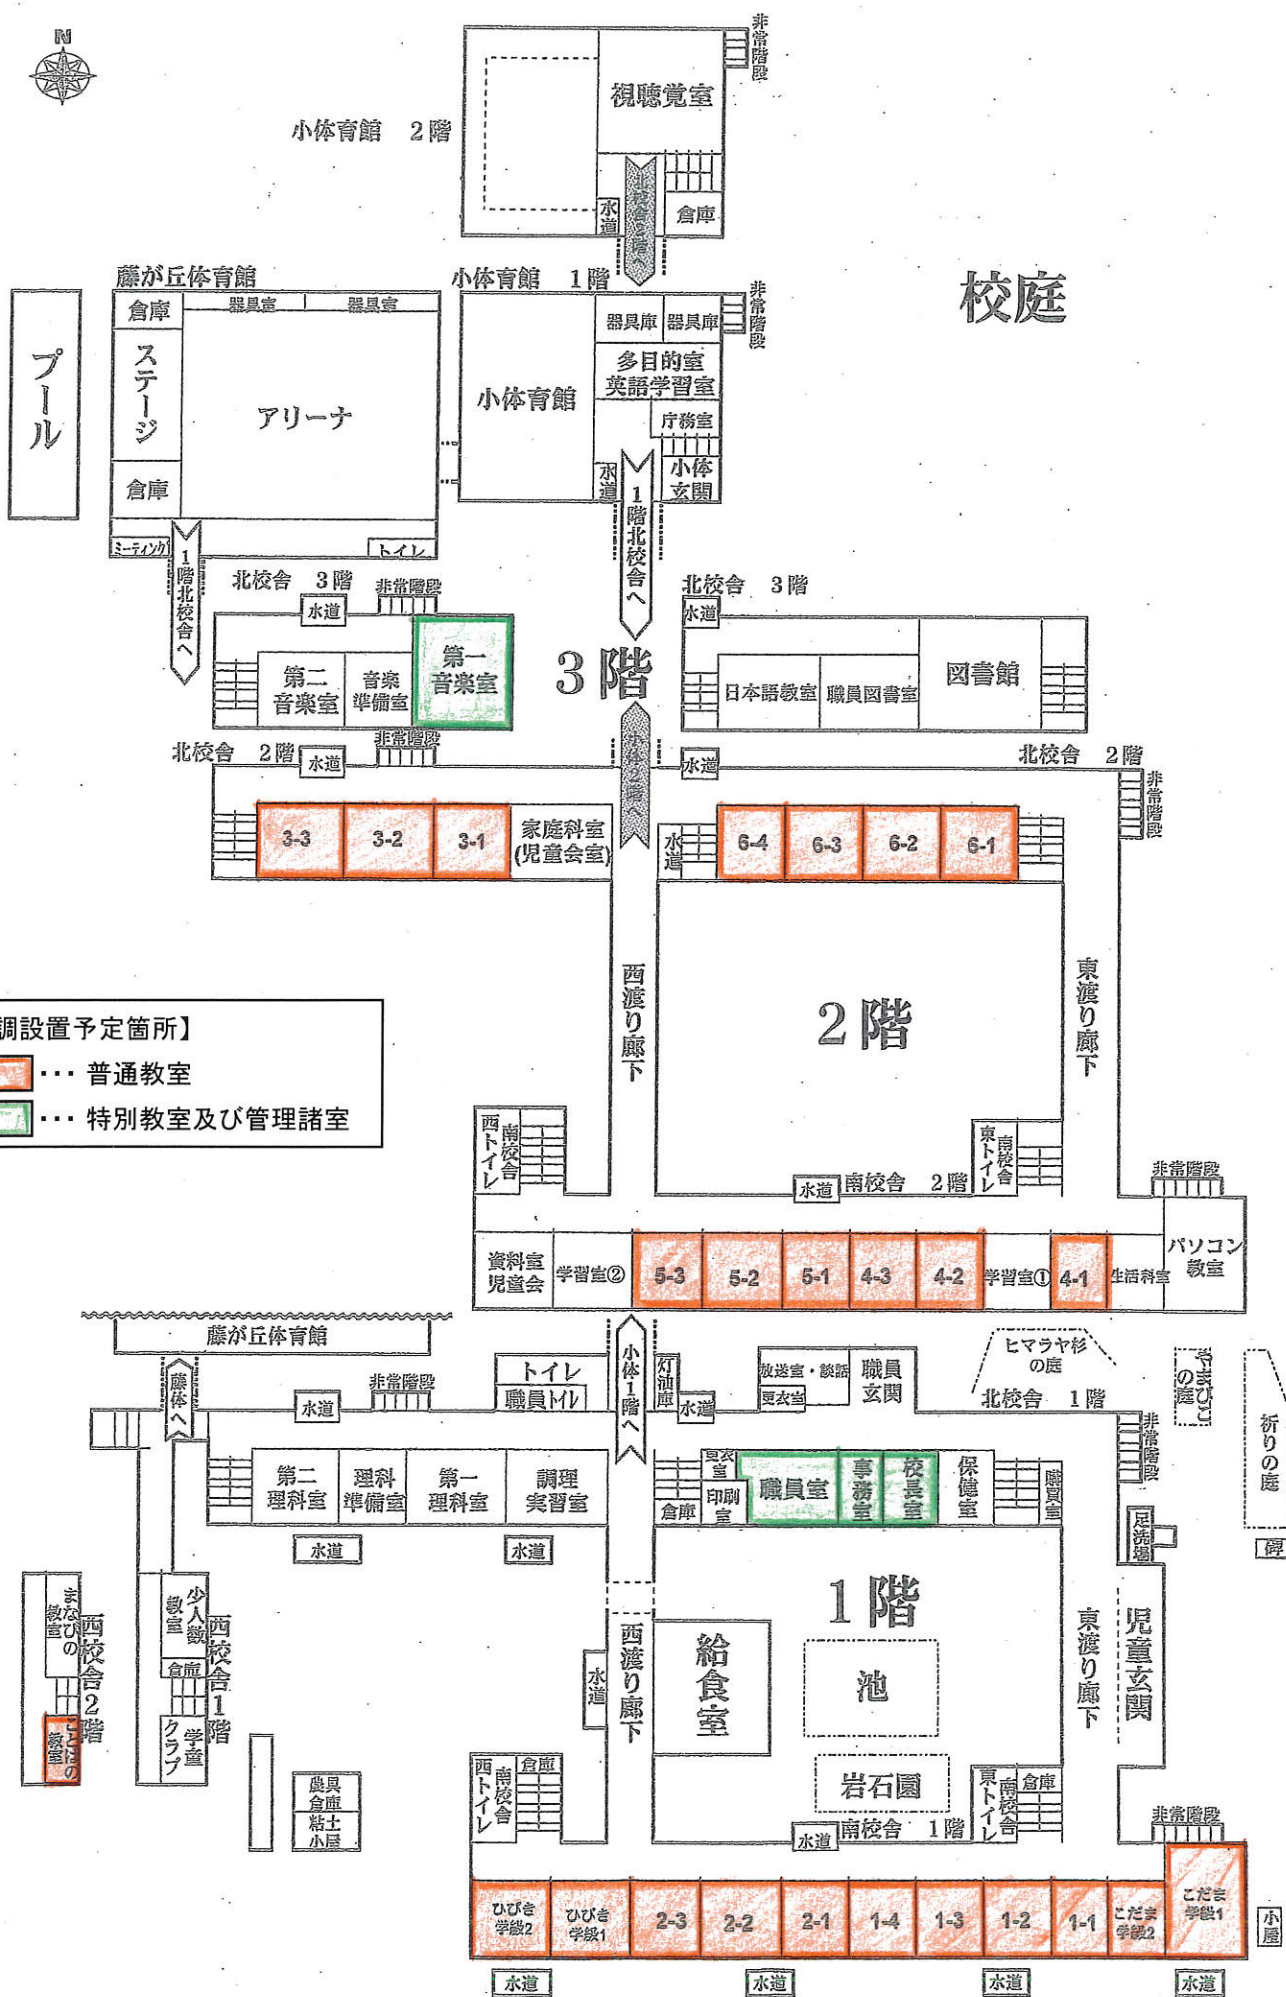


- 【空調設置予定箇所】
- ... 普通教室
 - ... 特別教室及び管理諸室

箕輪南小学校 校舎配置図 及び 空調設置予定箇所

二階


一階

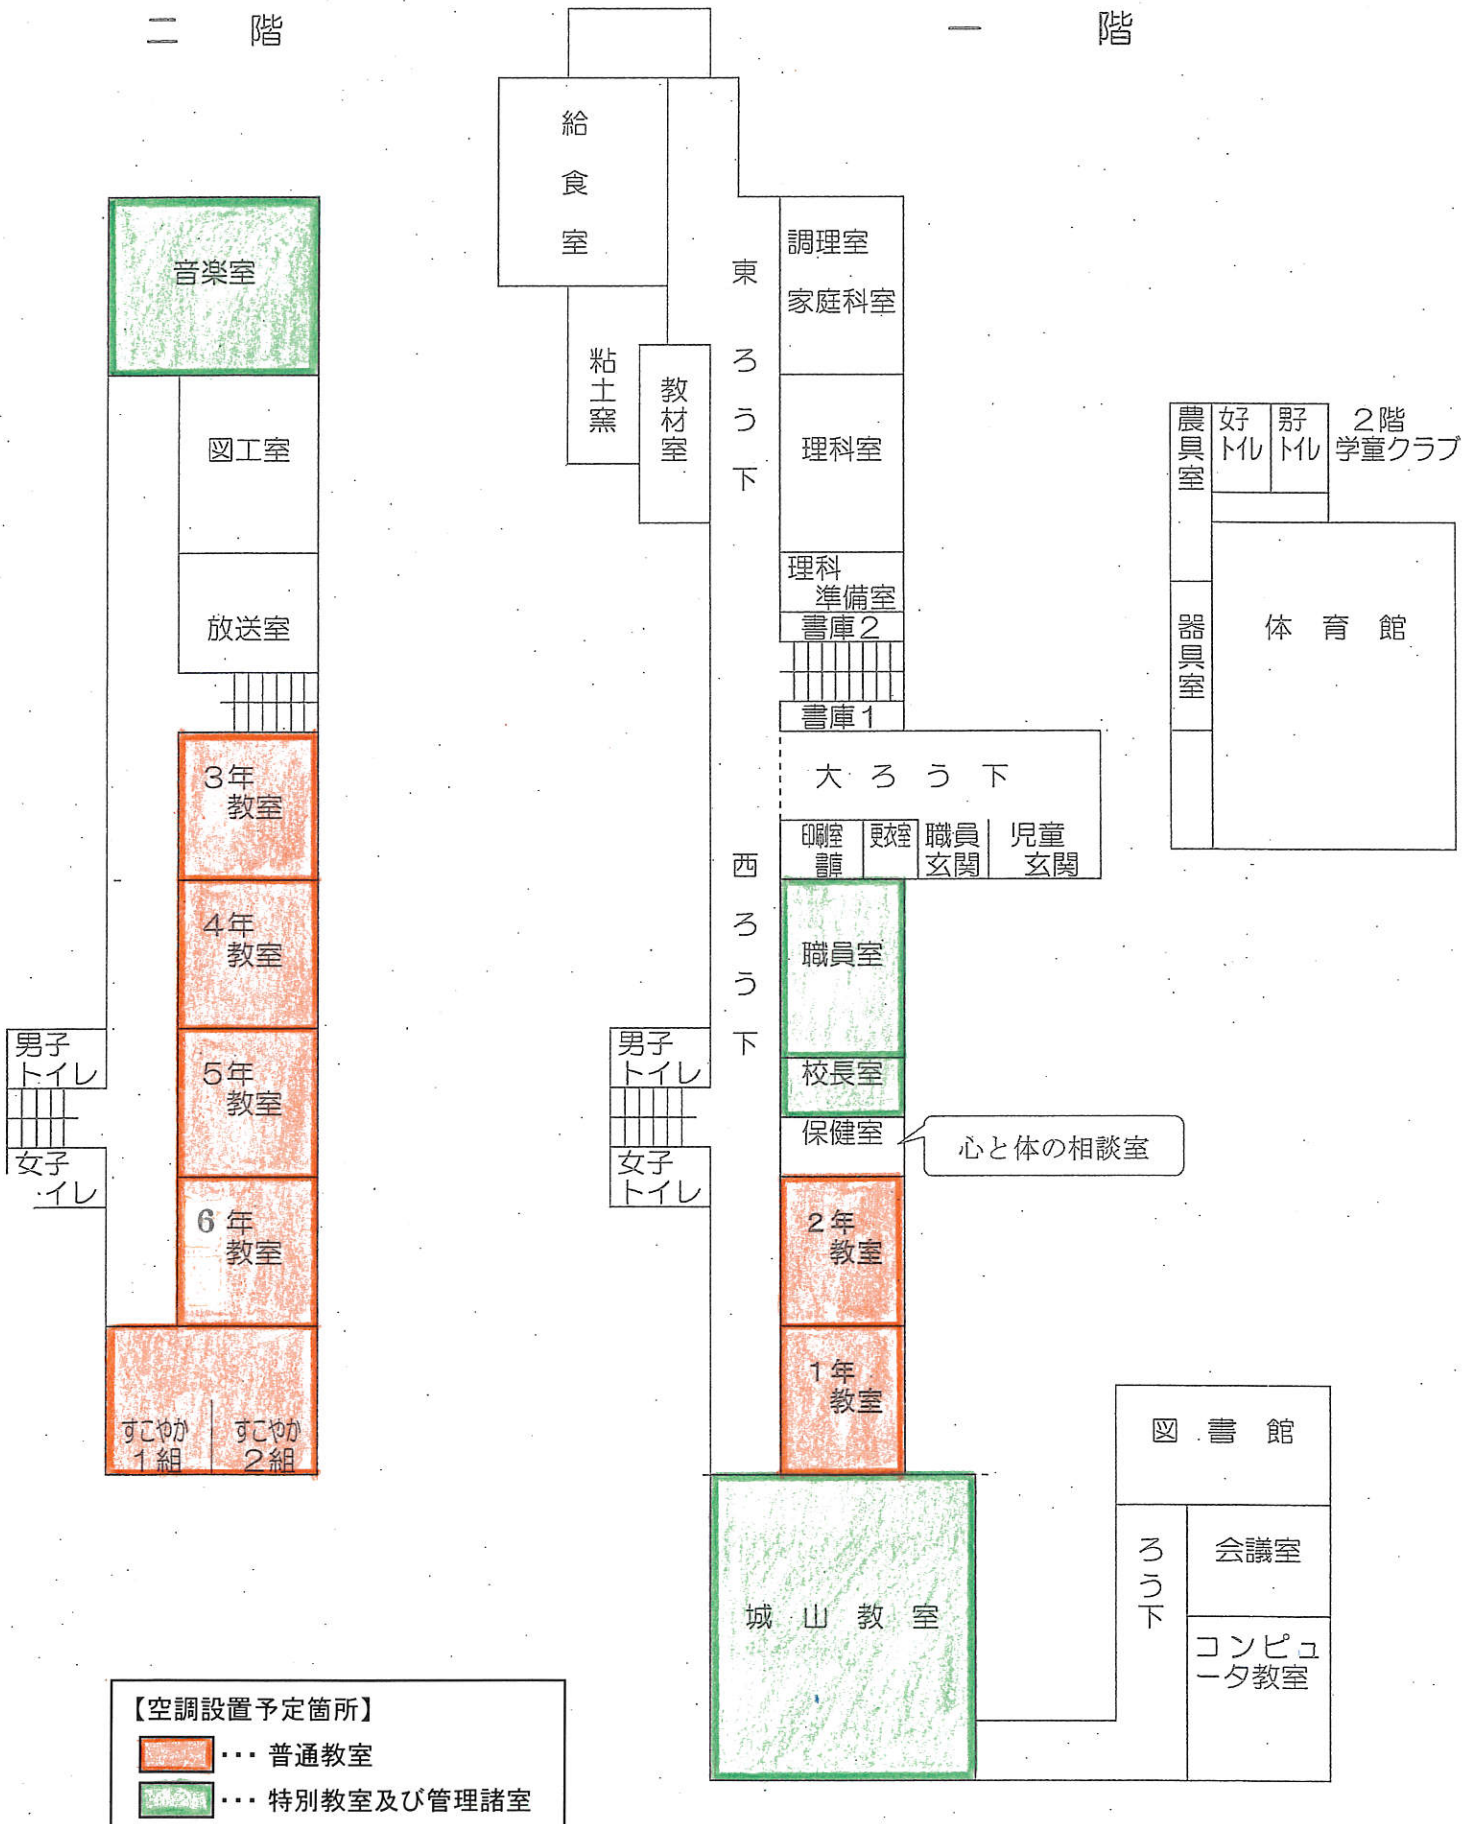

【空調設置予定箇所】

- … 普通教室
- … 特別教室及び管理諸室

箕輪東小学校 校舎配置図 及び 空調設置予定箇所

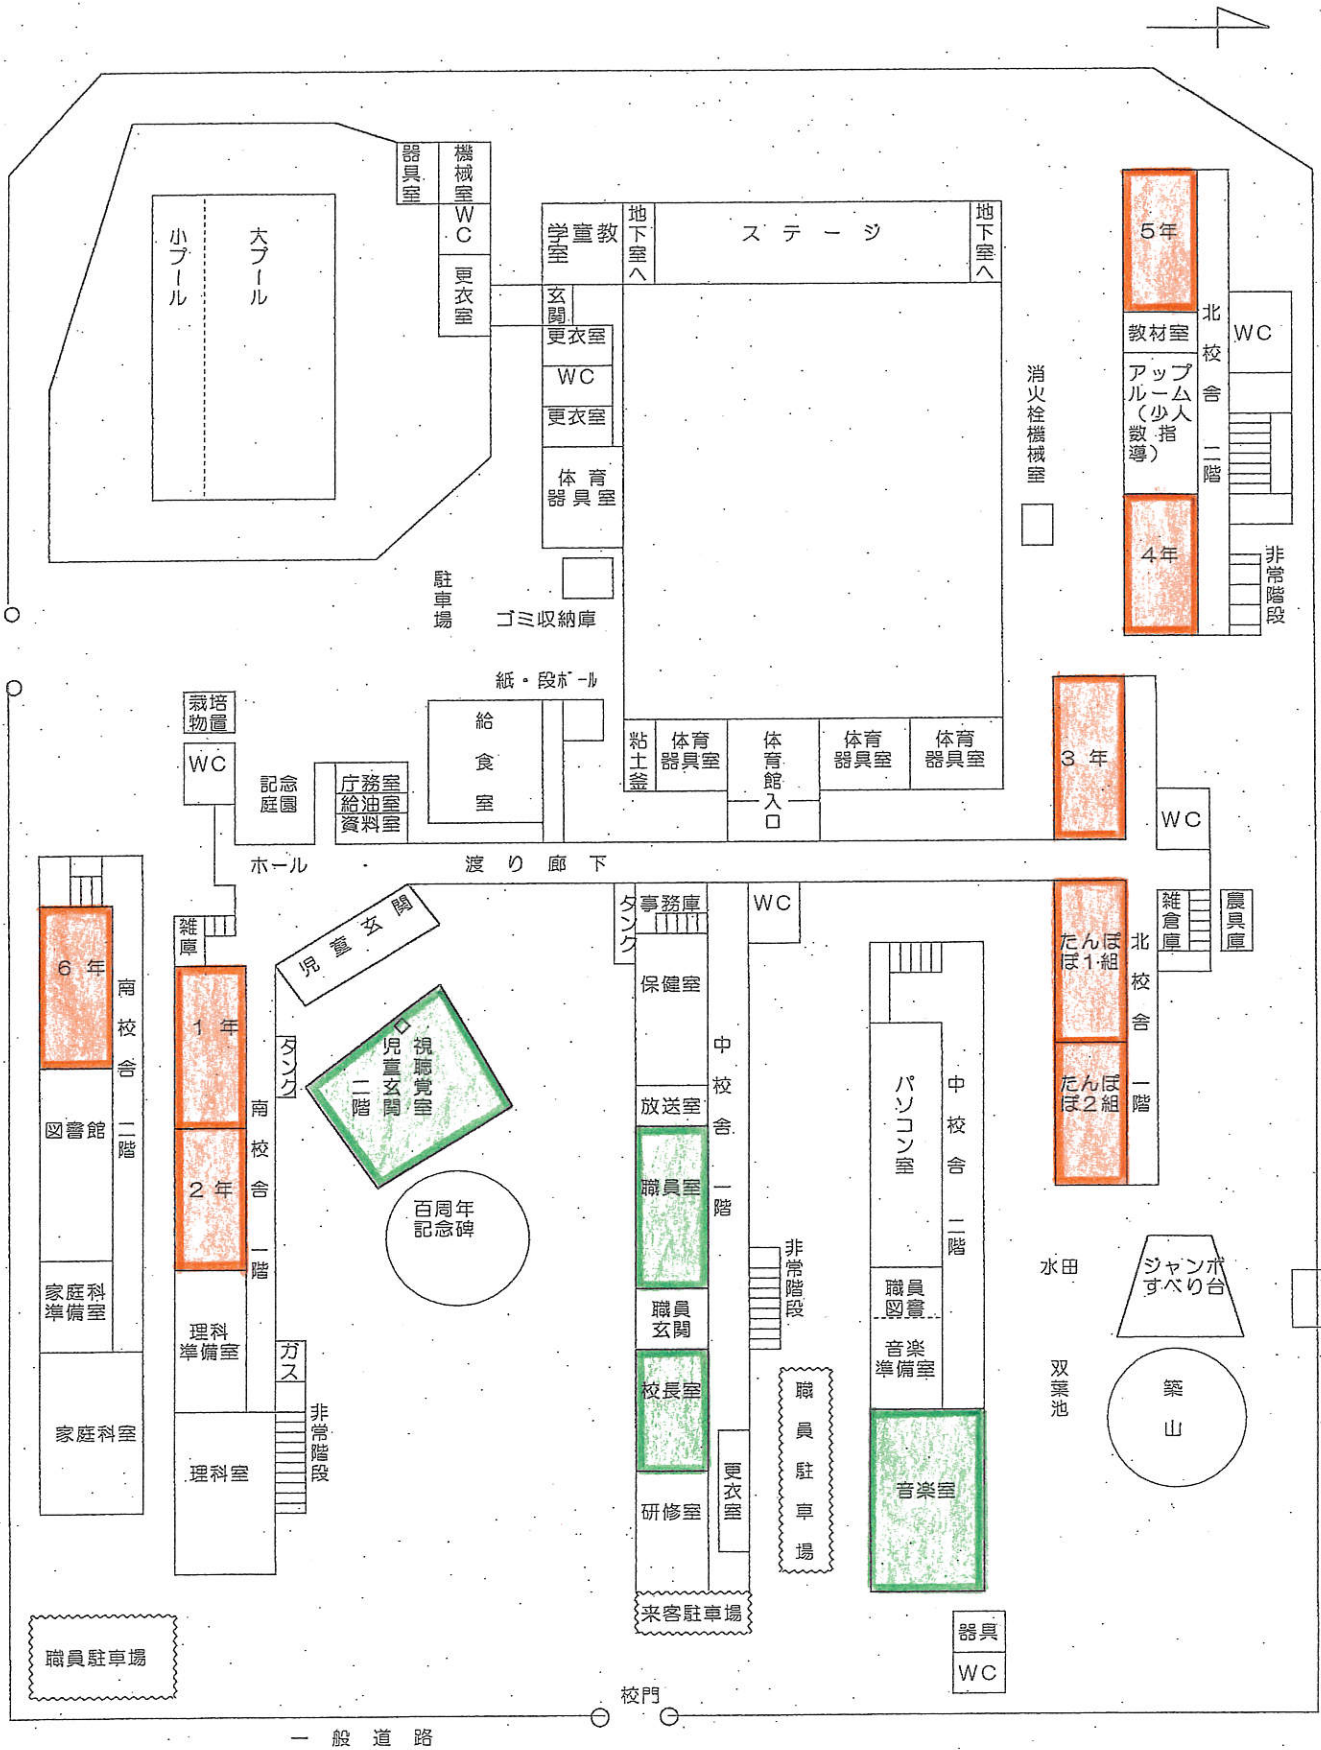


<JA東箕輪支所>




【空調設置予定箇所】

- ... 普通教室
- ... 特別教室及び管理諸室


箕輪西小学校 校舎配置図 及び 空調設置予定箇所

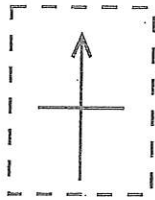


- 【空調設置予定箇所】
- 普通教室
 - 特別教室及び管理諸室

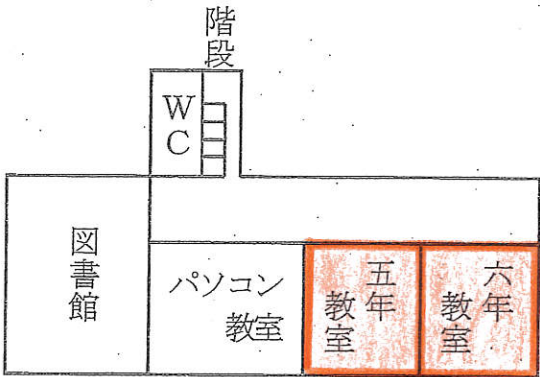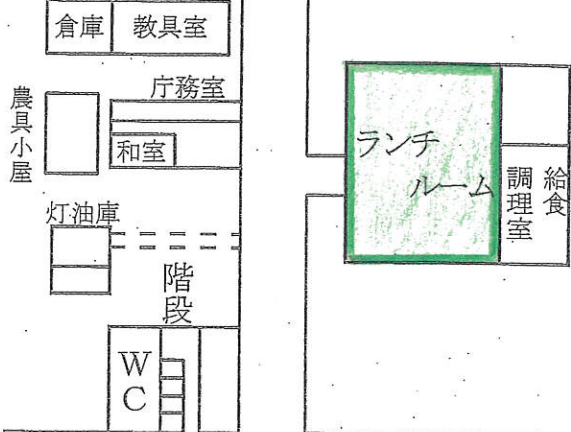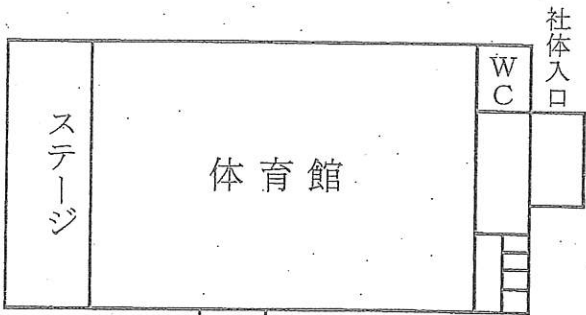


教室棟 2階平面

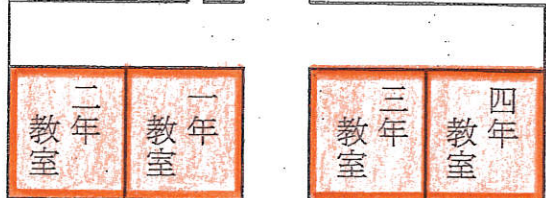

教室棟 1階平面

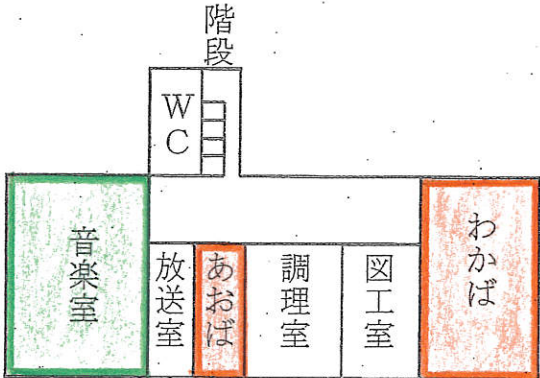

管理棟 2階平面

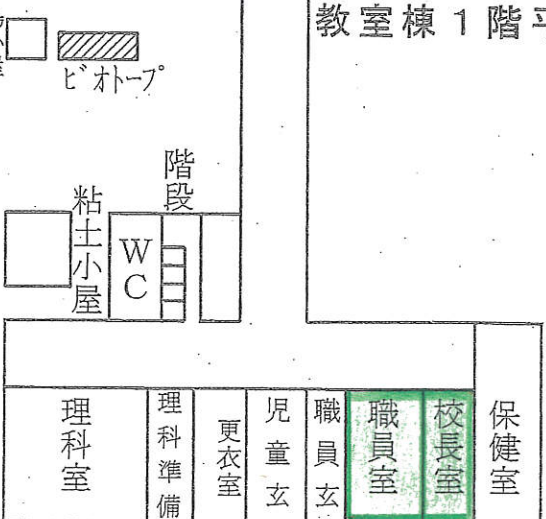

管理棟 1階平面

箕輪中学校 校舎配置図 及び 空調設置予定箇所

