
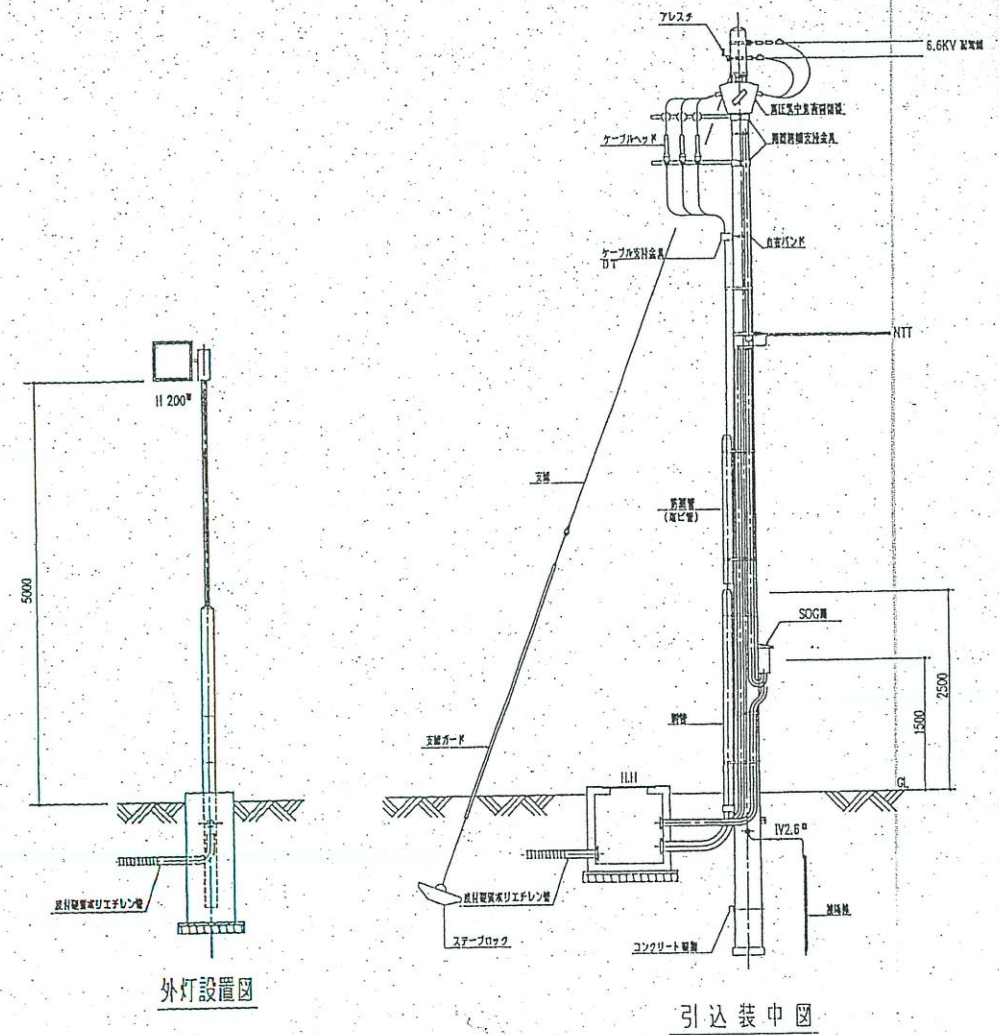
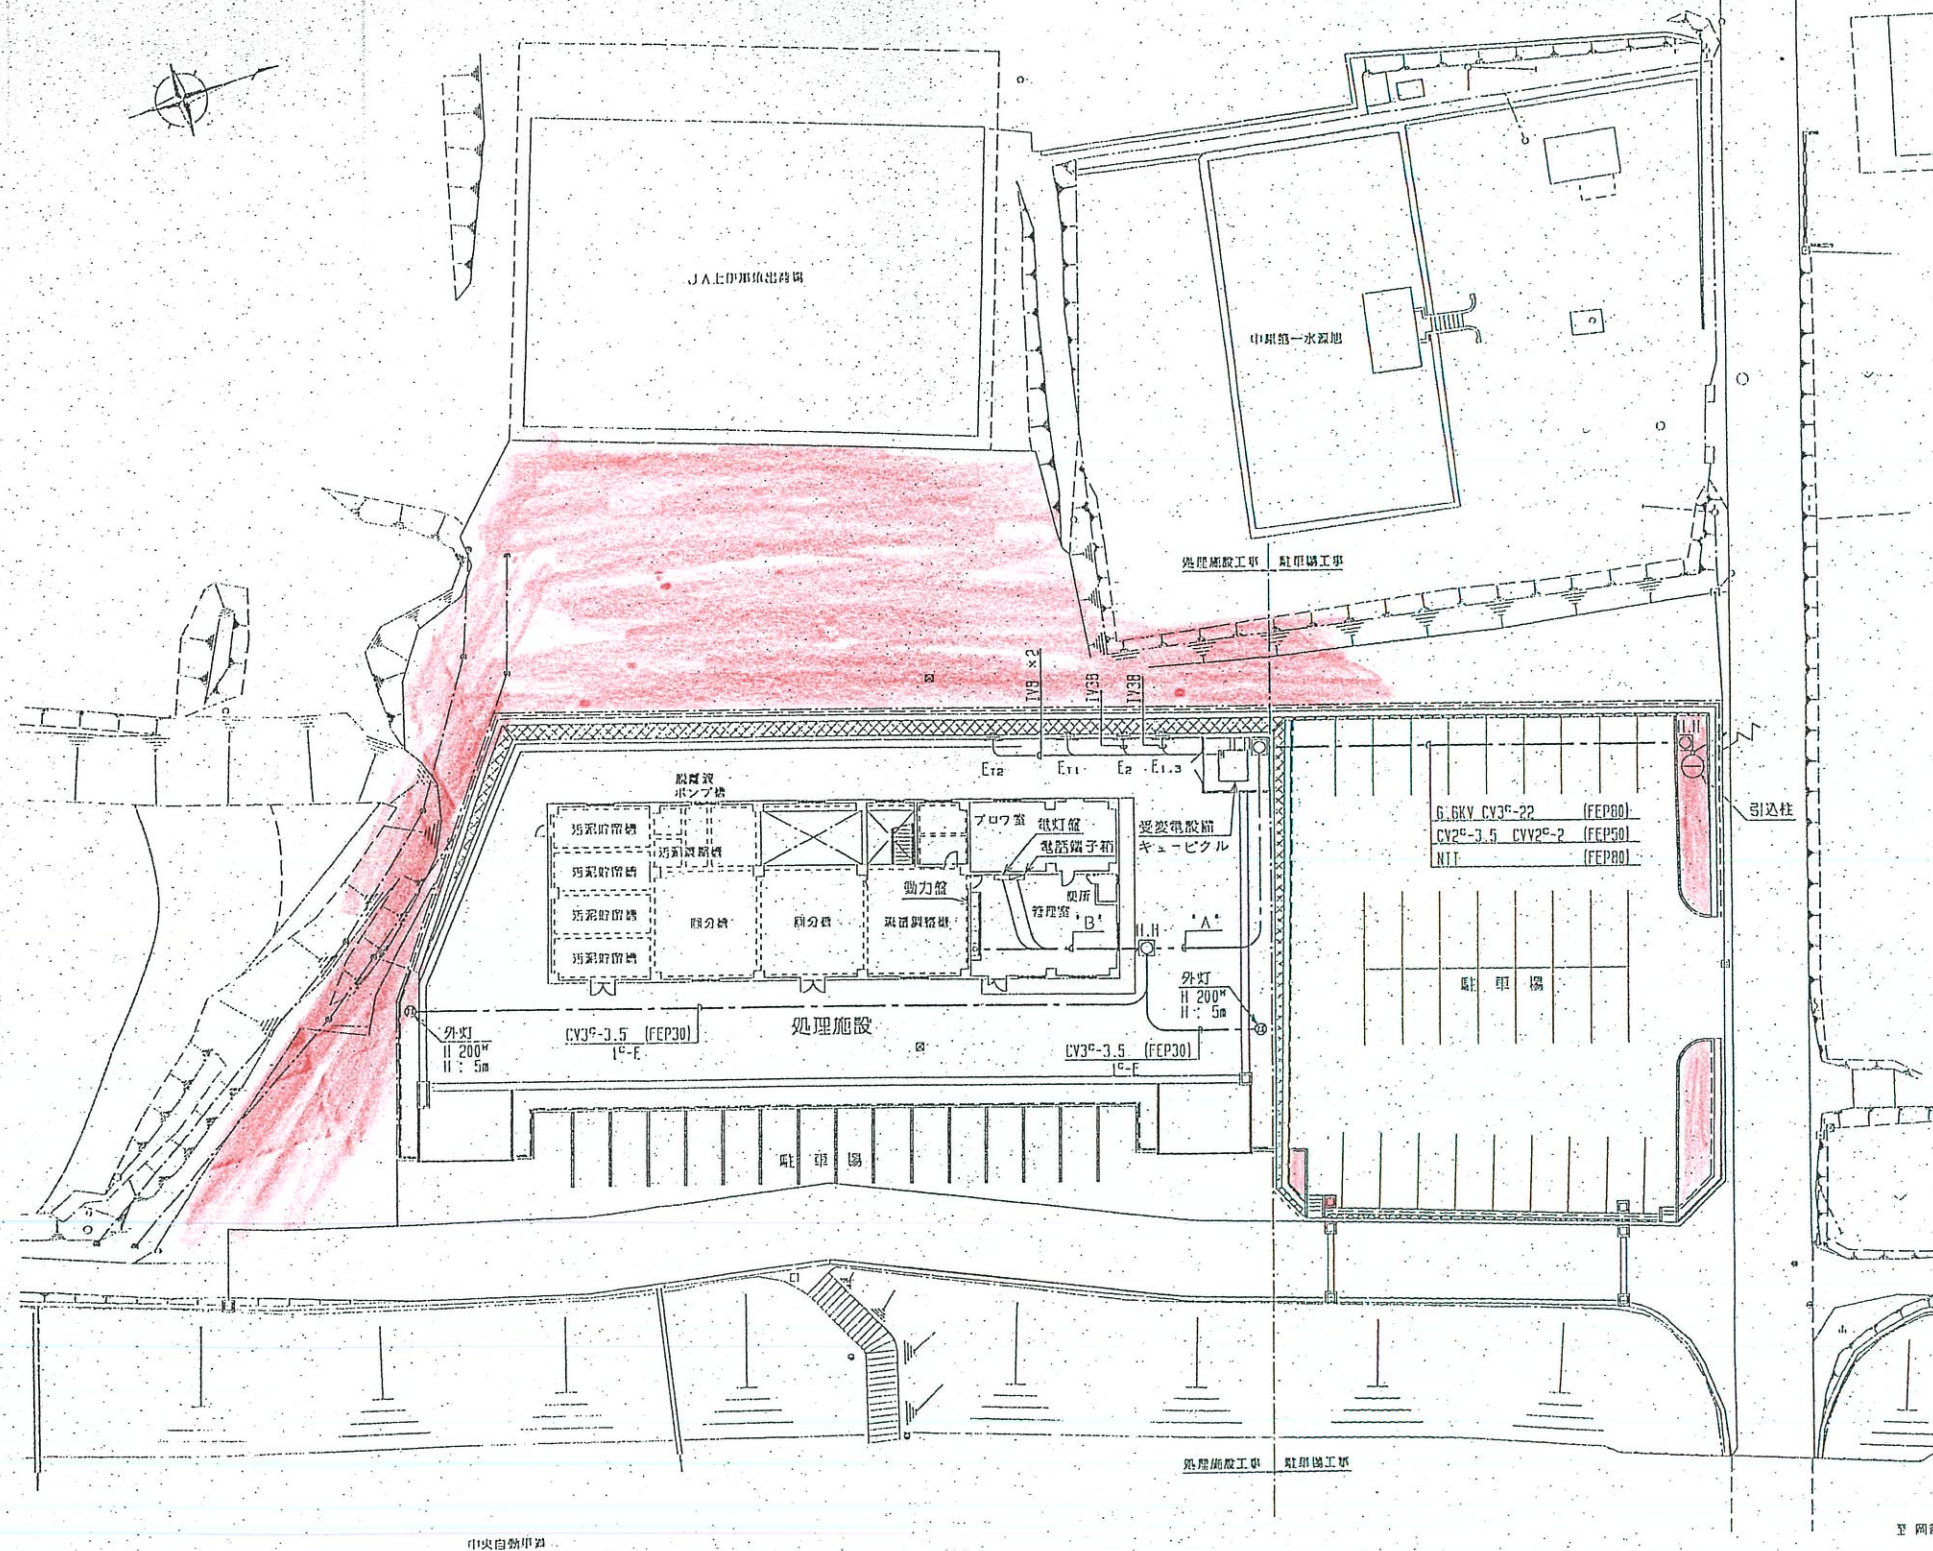


列図2

平列範囲

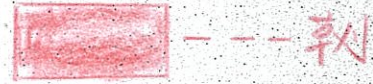

全体配置図 S=1/250

- | | |
|-------------------------------|------------------------------------|
| *A* | *B* |
| CV1 100 (FEP100) | CV1 100 E ₅ IV30 (PE70) |
| CV3 ^c -22 (FEP100) | CV 3 ^c -22 (PE36) |
| E ₅ IV30 (FEP100) | CV 3 ^c -3.5 (PE36) |
| NIT (FEP 30) | CV 4 ^c -3.5 (PE36) |
| | NIT (PE20) |

凡例

- 外灯水銀灯 (200W H: 5m)
- ⊕ ハンドホール (900×900×1000)

図書の名称	図番
北緯測量部 図区	E-1
外局設備配線図	
期 日	平成 年 月 日 終了
設 計	北緯測量部
製 図	
校 査	