

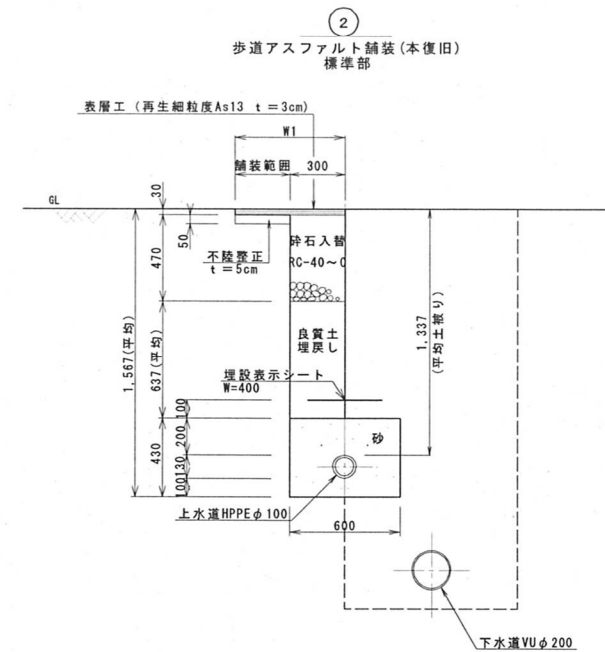


標準掘削断面図 S=1:20

配水管

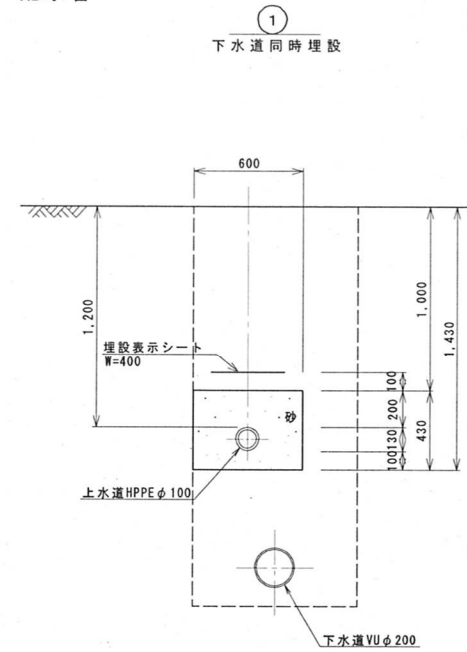

舗装展開図 S=1:250

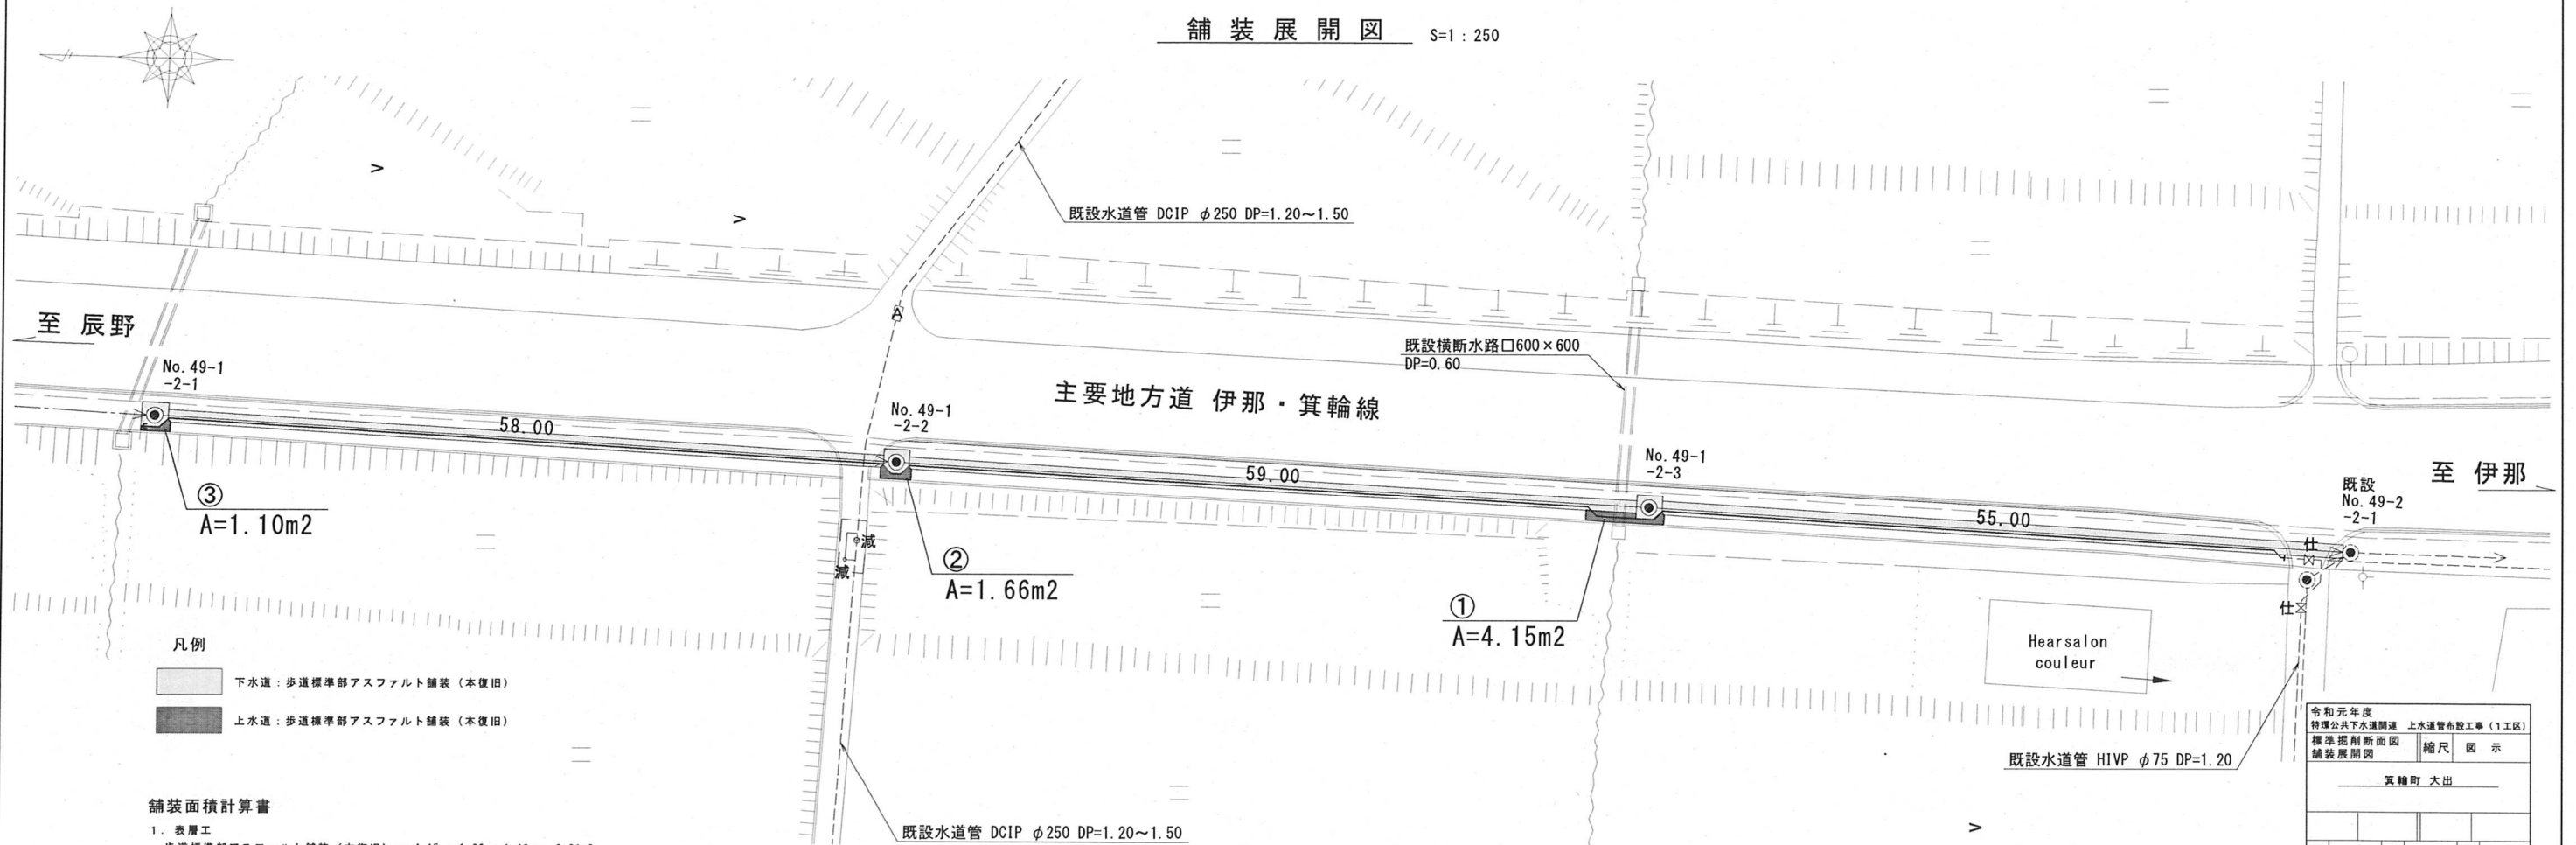

- 凡例
- 下水道：歩道標準部アスファルト舗装（本復旧）
 - 上水道：歩道標準部アスファルト舗装（本復旧）

舗装面積計算書

1. 表層工
歩道標準部アスファルト舗装（本復旧）= 4.15 + 1.66 + 1.10 = 6.91m²

2. 不陸整正工
歩道標準部アスファルト舗装（本復旧）= 6.91 - (0.30 × 11.4) = 3.49m²

令和元年度 特選公共下水道関連 上水道管布設工事（1工区）			
標準掘削断面図		縮尺 図示	
舗装展開図			
箕輪町 大出			
照査	設計	製図	
図面番号 2		葉中之 2	
箕輪町役場			