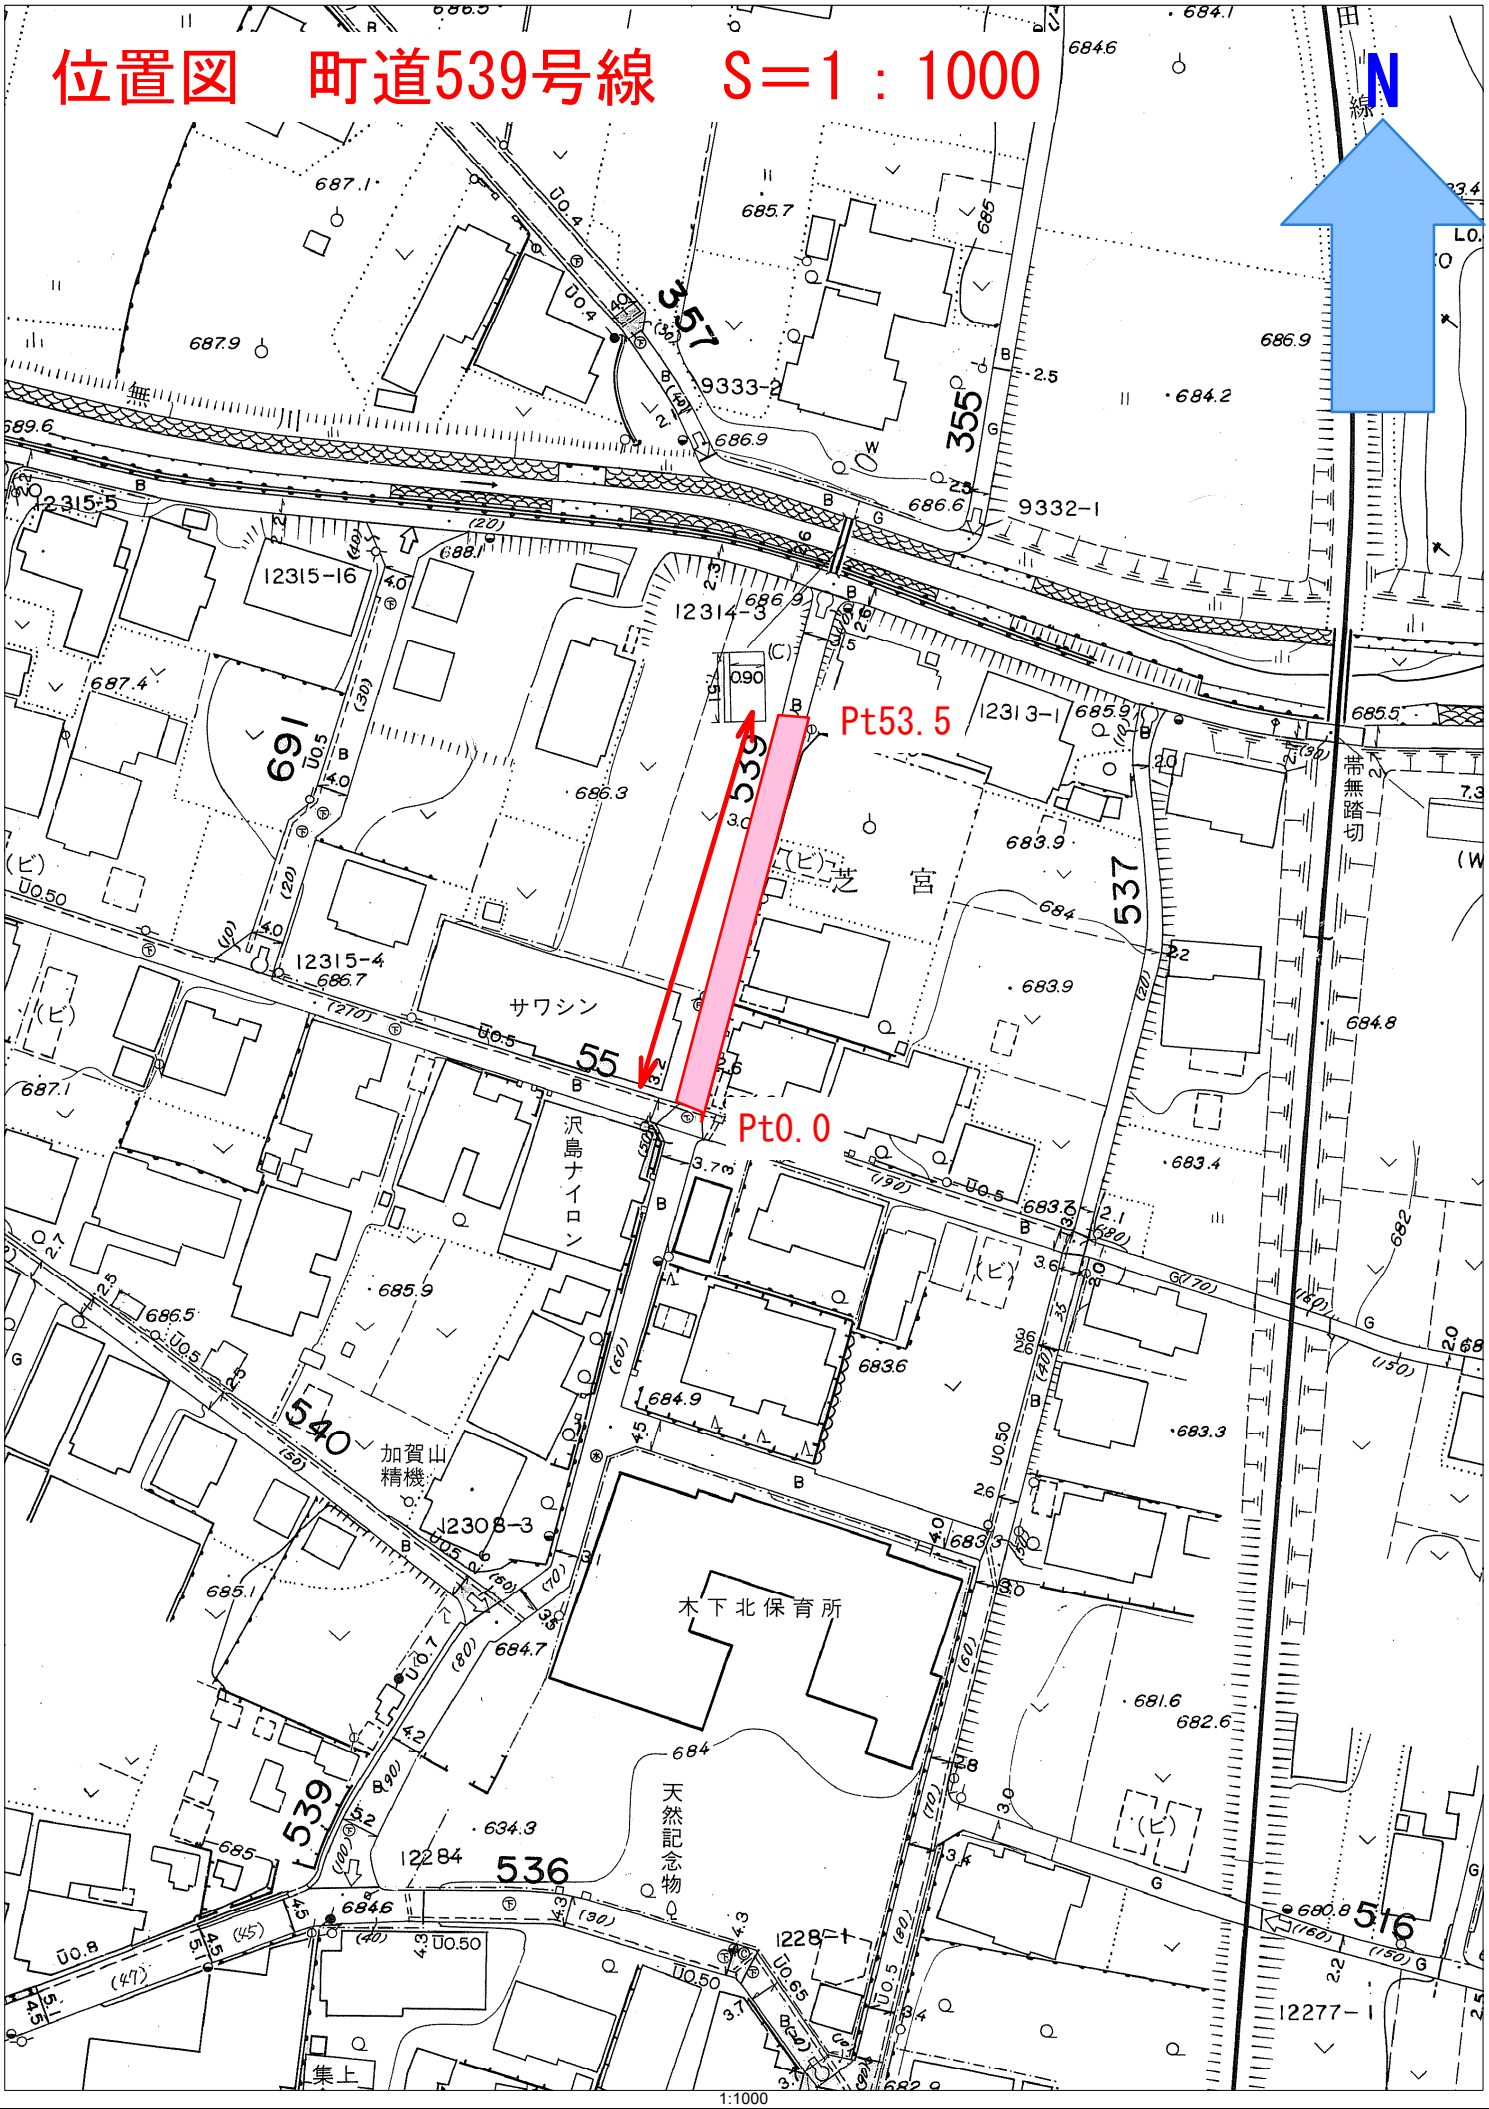位置図　町道539号線　S＝1：1000