


位置図 町道556号線 箕輪町 木下 上一西 S=1:1000

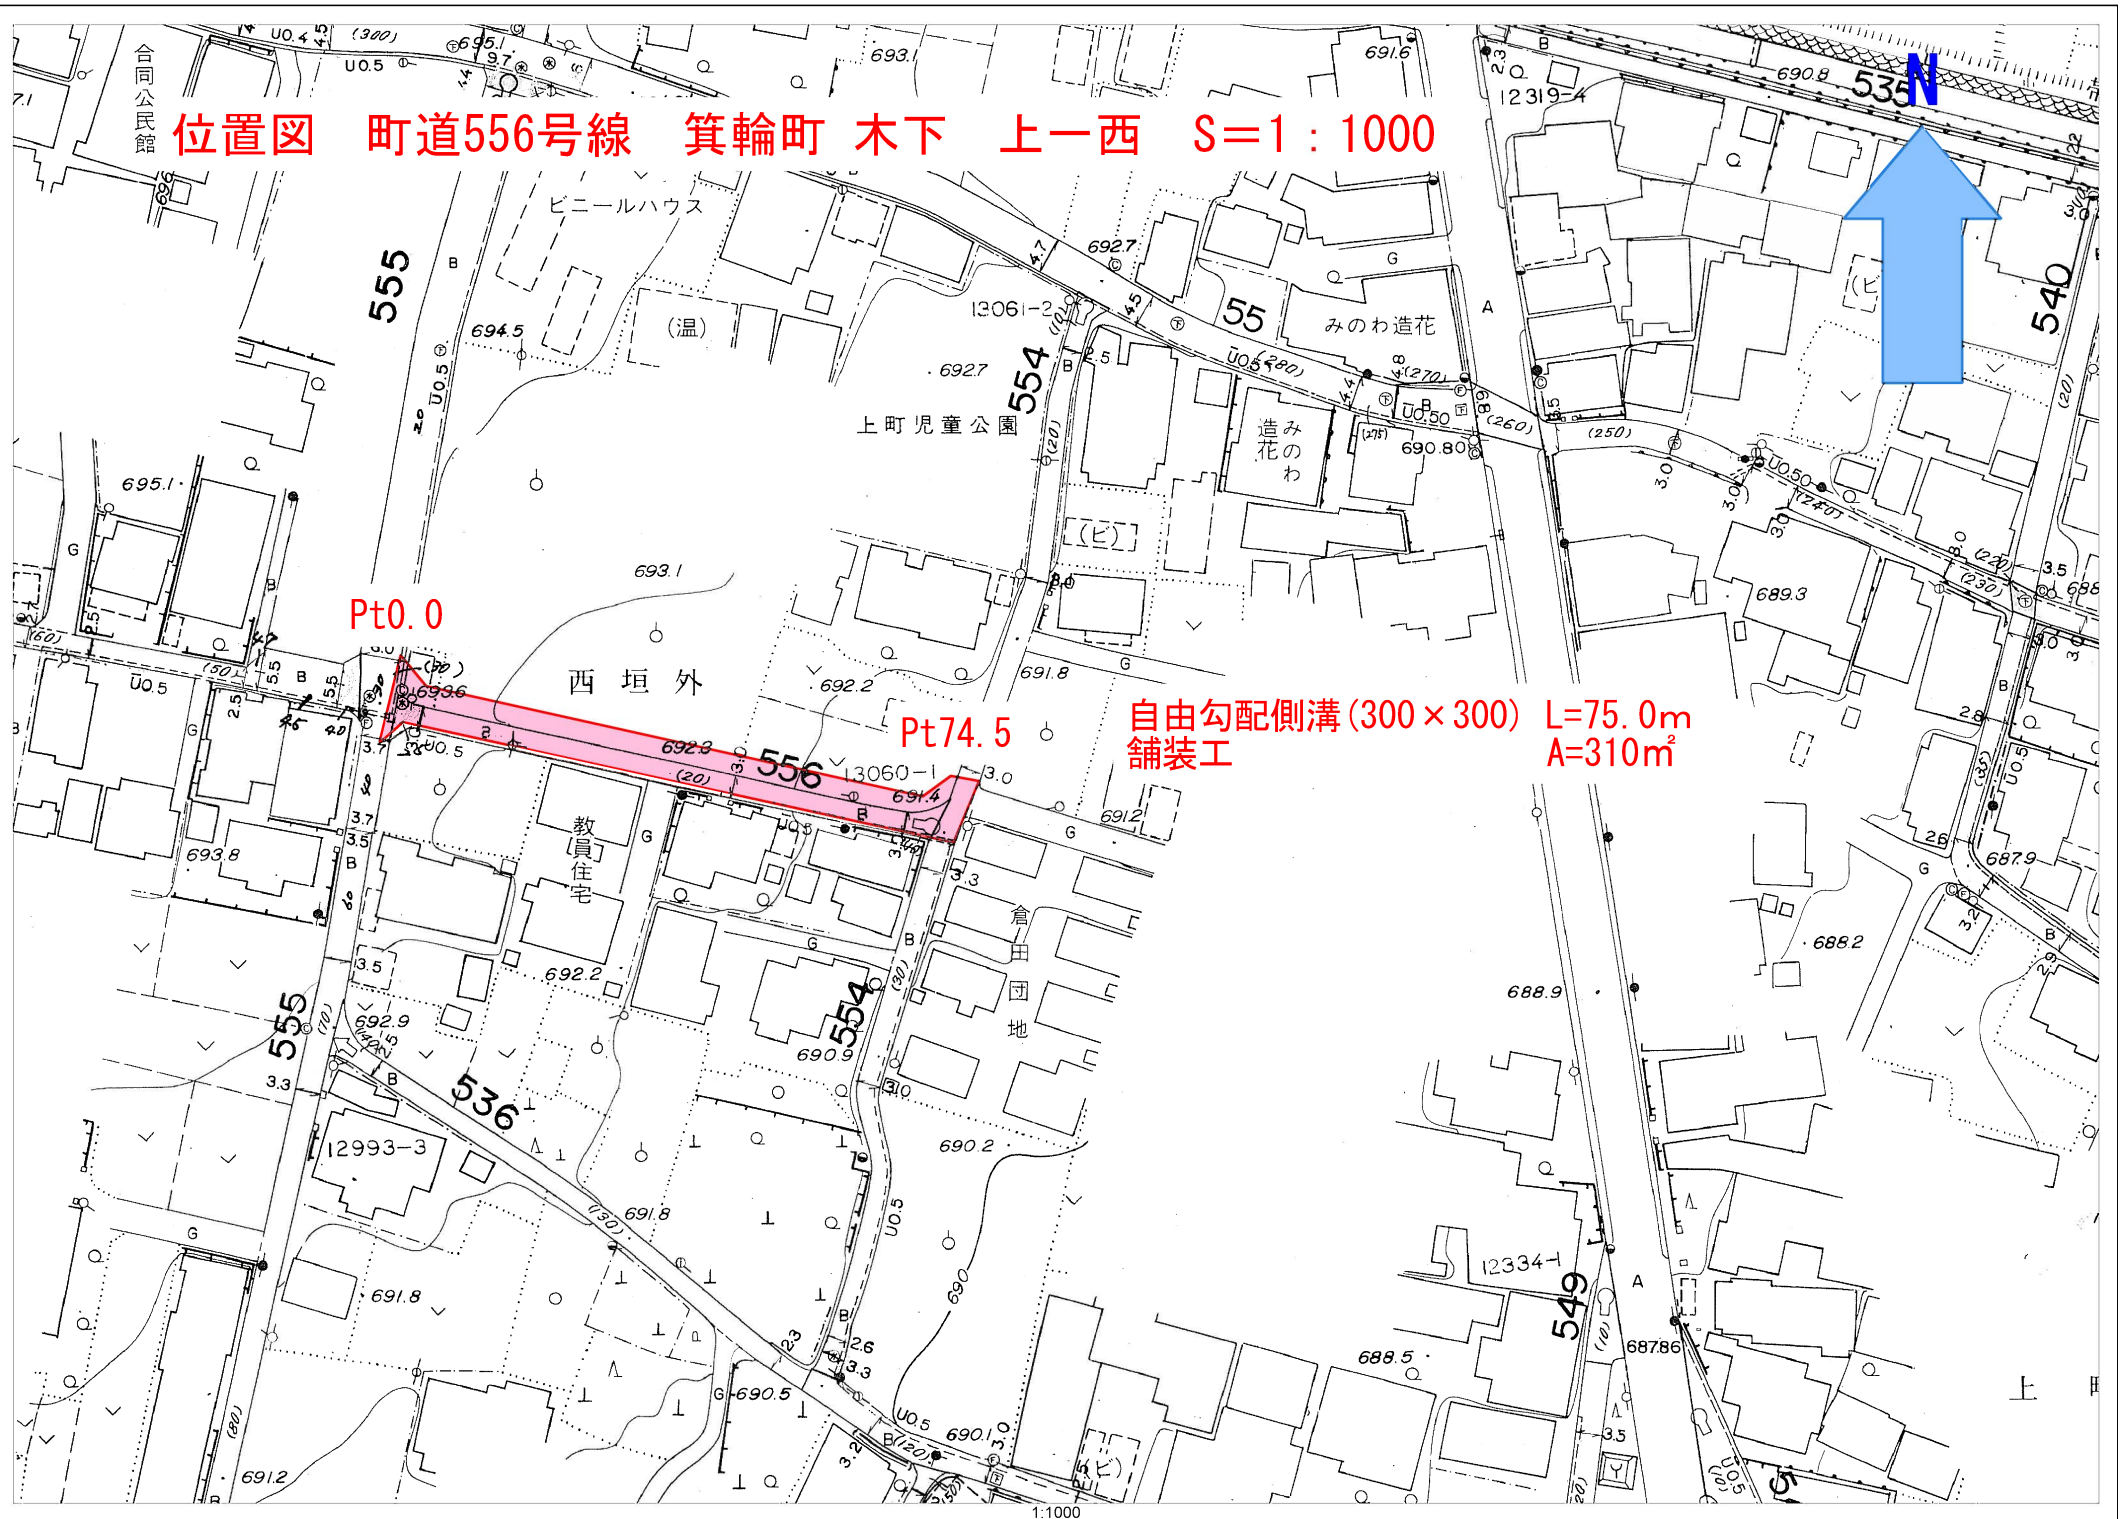

Pt0.0

Pt74.5

自由勾配側溝 (300×300) L=75.0m
舗装工 A=310m²