


位置図

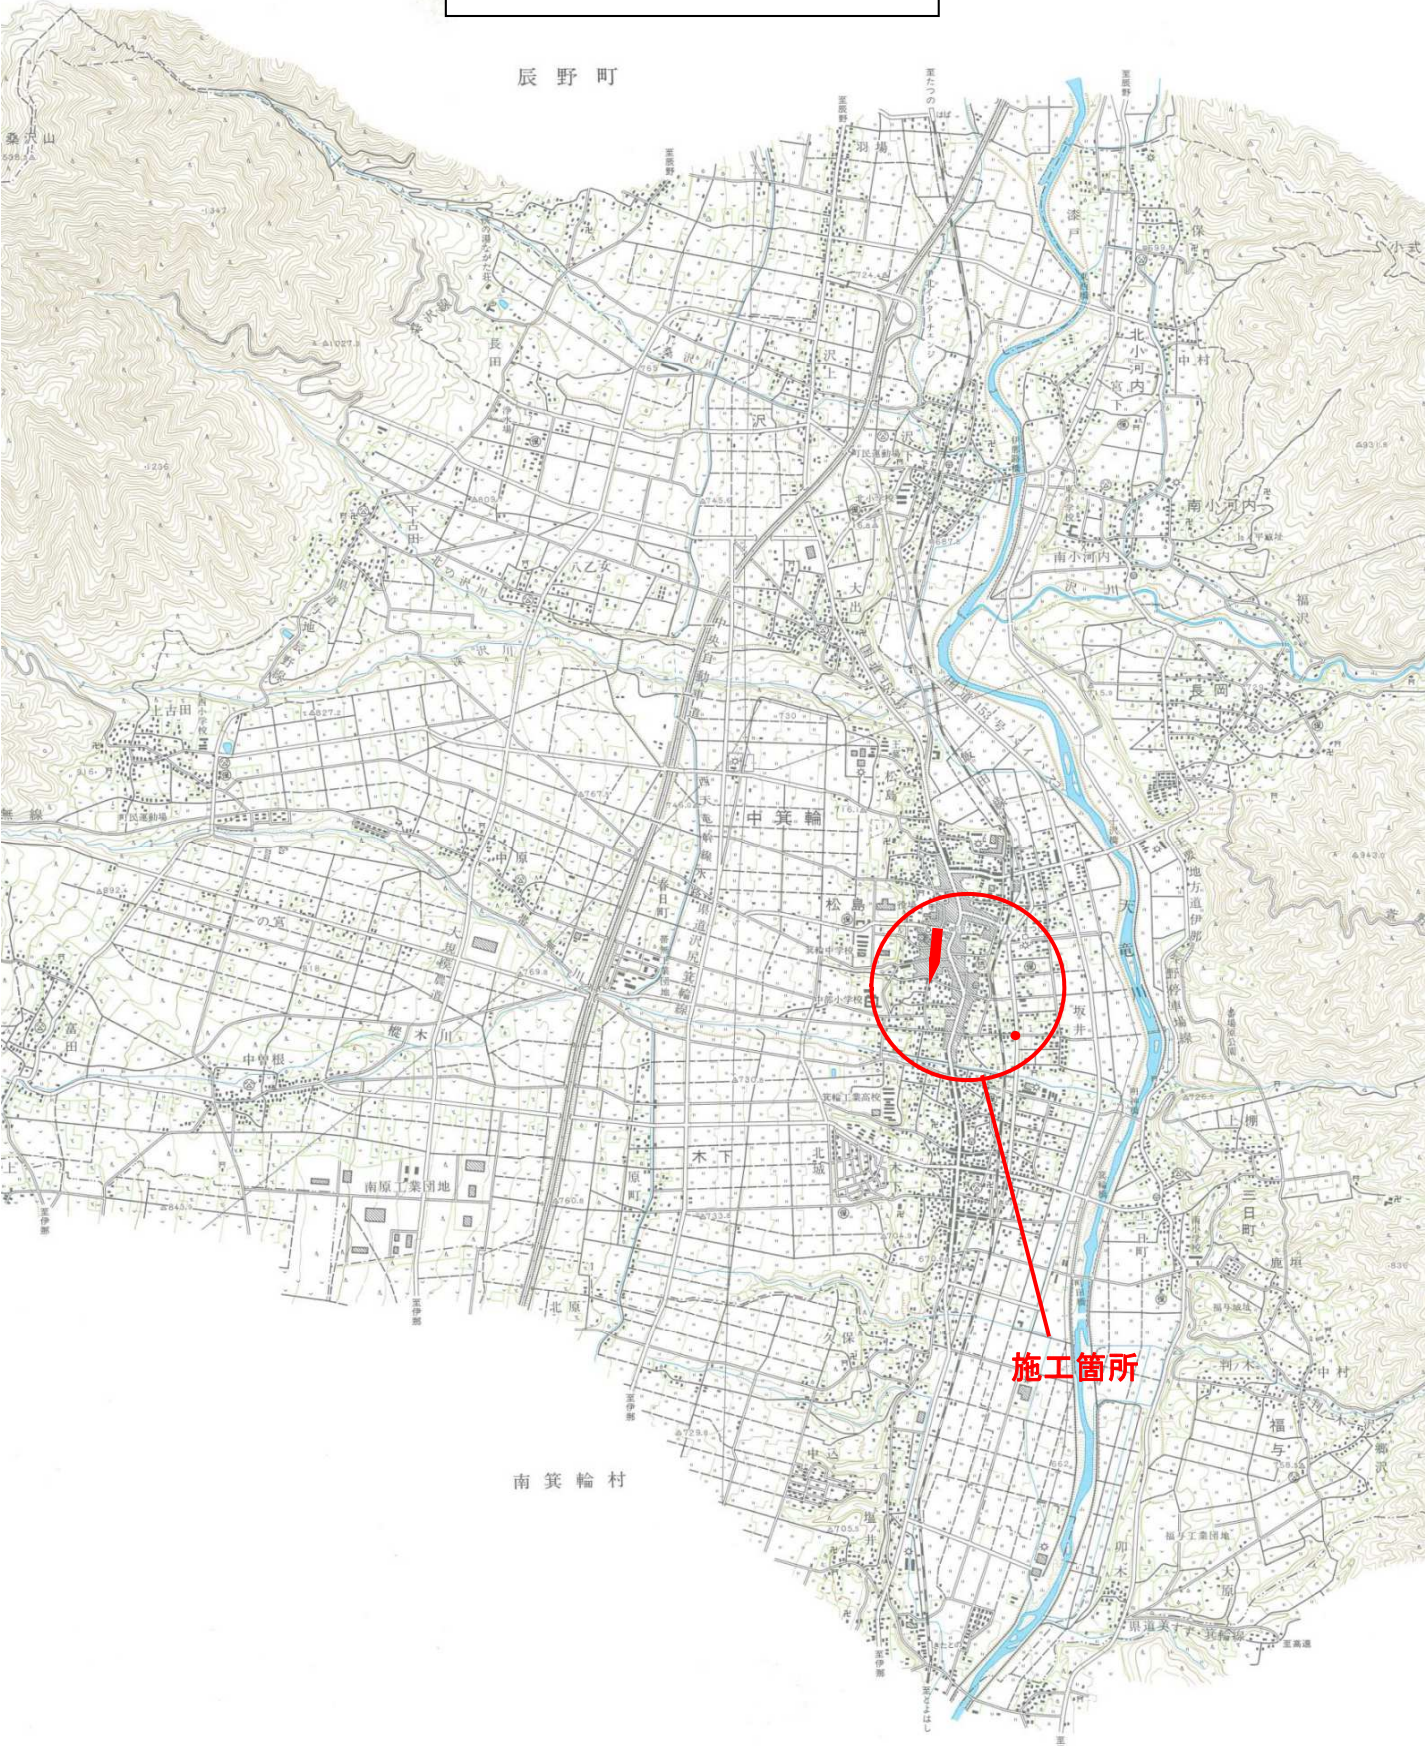

令和3年度 重要給水施設配水管布設替工事（1工区）